

VL



ALITILANTIE



luo-2

Lähivirkistysalue.

3 m kaava-alueen rajan ulkopuolella oleva viiva.

Korttelin, korttelinosan ja alueen raja.

Kadun nimi.

Katu.

Luonnon monimuotoisuuden kannalta erityisen tärkeä alue, jolla tulee säilyttää liito-oravan tarvitsemia kulkuyhteyksiä varten puustoinen kaista. Alueella tulee säilyttää erityisesti korkeaa puustoa, kuusta suosien, mahdollisimman yhtenäisenä kokonaisuutena.

NURMIJÄRVI

KLAUKKALA, Alitilantien pysäköintialueet

Asemakaavan muutos koskee Alitilantien ja korttelin 3059 välistä lähivirkistysaluetta.

Asemakaavan muutoksella Alitilantien katualue laajenee ja lähivirkistysalue pienenee. Liito-oravia koskevaa suojelumääräystä muutetaan.

NURMIJÄRVEN KUNNAN YMPÄRISTÖTOIMIALA

Asemakaavoitus

Nurmijärvellä 17.6.2021

Taneli Heikkilä
asemakaavapäällikkö

Juha Kanninen
kaavasuunnittelija
kaavan laatija

Pohjakartta täyttää Maankäyttö- ja rakennuslain 54 a §:n asettamat vaatimukset ja on ajantasalla.

Riku Hellgren
kiinteistöinsinööri

 NURMIJÄRVEN KUNTA Ympäristötoimiala Asemakaavoitus	Vireilletuloim.	6.4.2020		
	Asrak.ltk.	22.9.2020		
	KH	19.10.2020		
	Alust.nöht.	5.11.-7.12.2020		
	Asrak.ltk.	2.3.2021		
	KH	22.3.2021		
	Julk.nöht.	8.4.-10.5.2021		
	Asrak.ltk.			
	KH			
	KV			
Kuulutus				
Piir.nro	3-345			
Suunnitellut	Juha Kanninen	Koordinaattijärjestelmä ETRS-GK25	MK	1:500
Piirtänyt	Juha Kanninen	Korkeusjärjestelmä N2000		

55.678
543-403-2-450

43

11
12
130
221
22
7/13
14

3059

VL
luo-2

(1/2)VII(3/4)

ALTIIVANTEE

AK-E


3-403-2-428

0 20 m

12000

k VII

DD

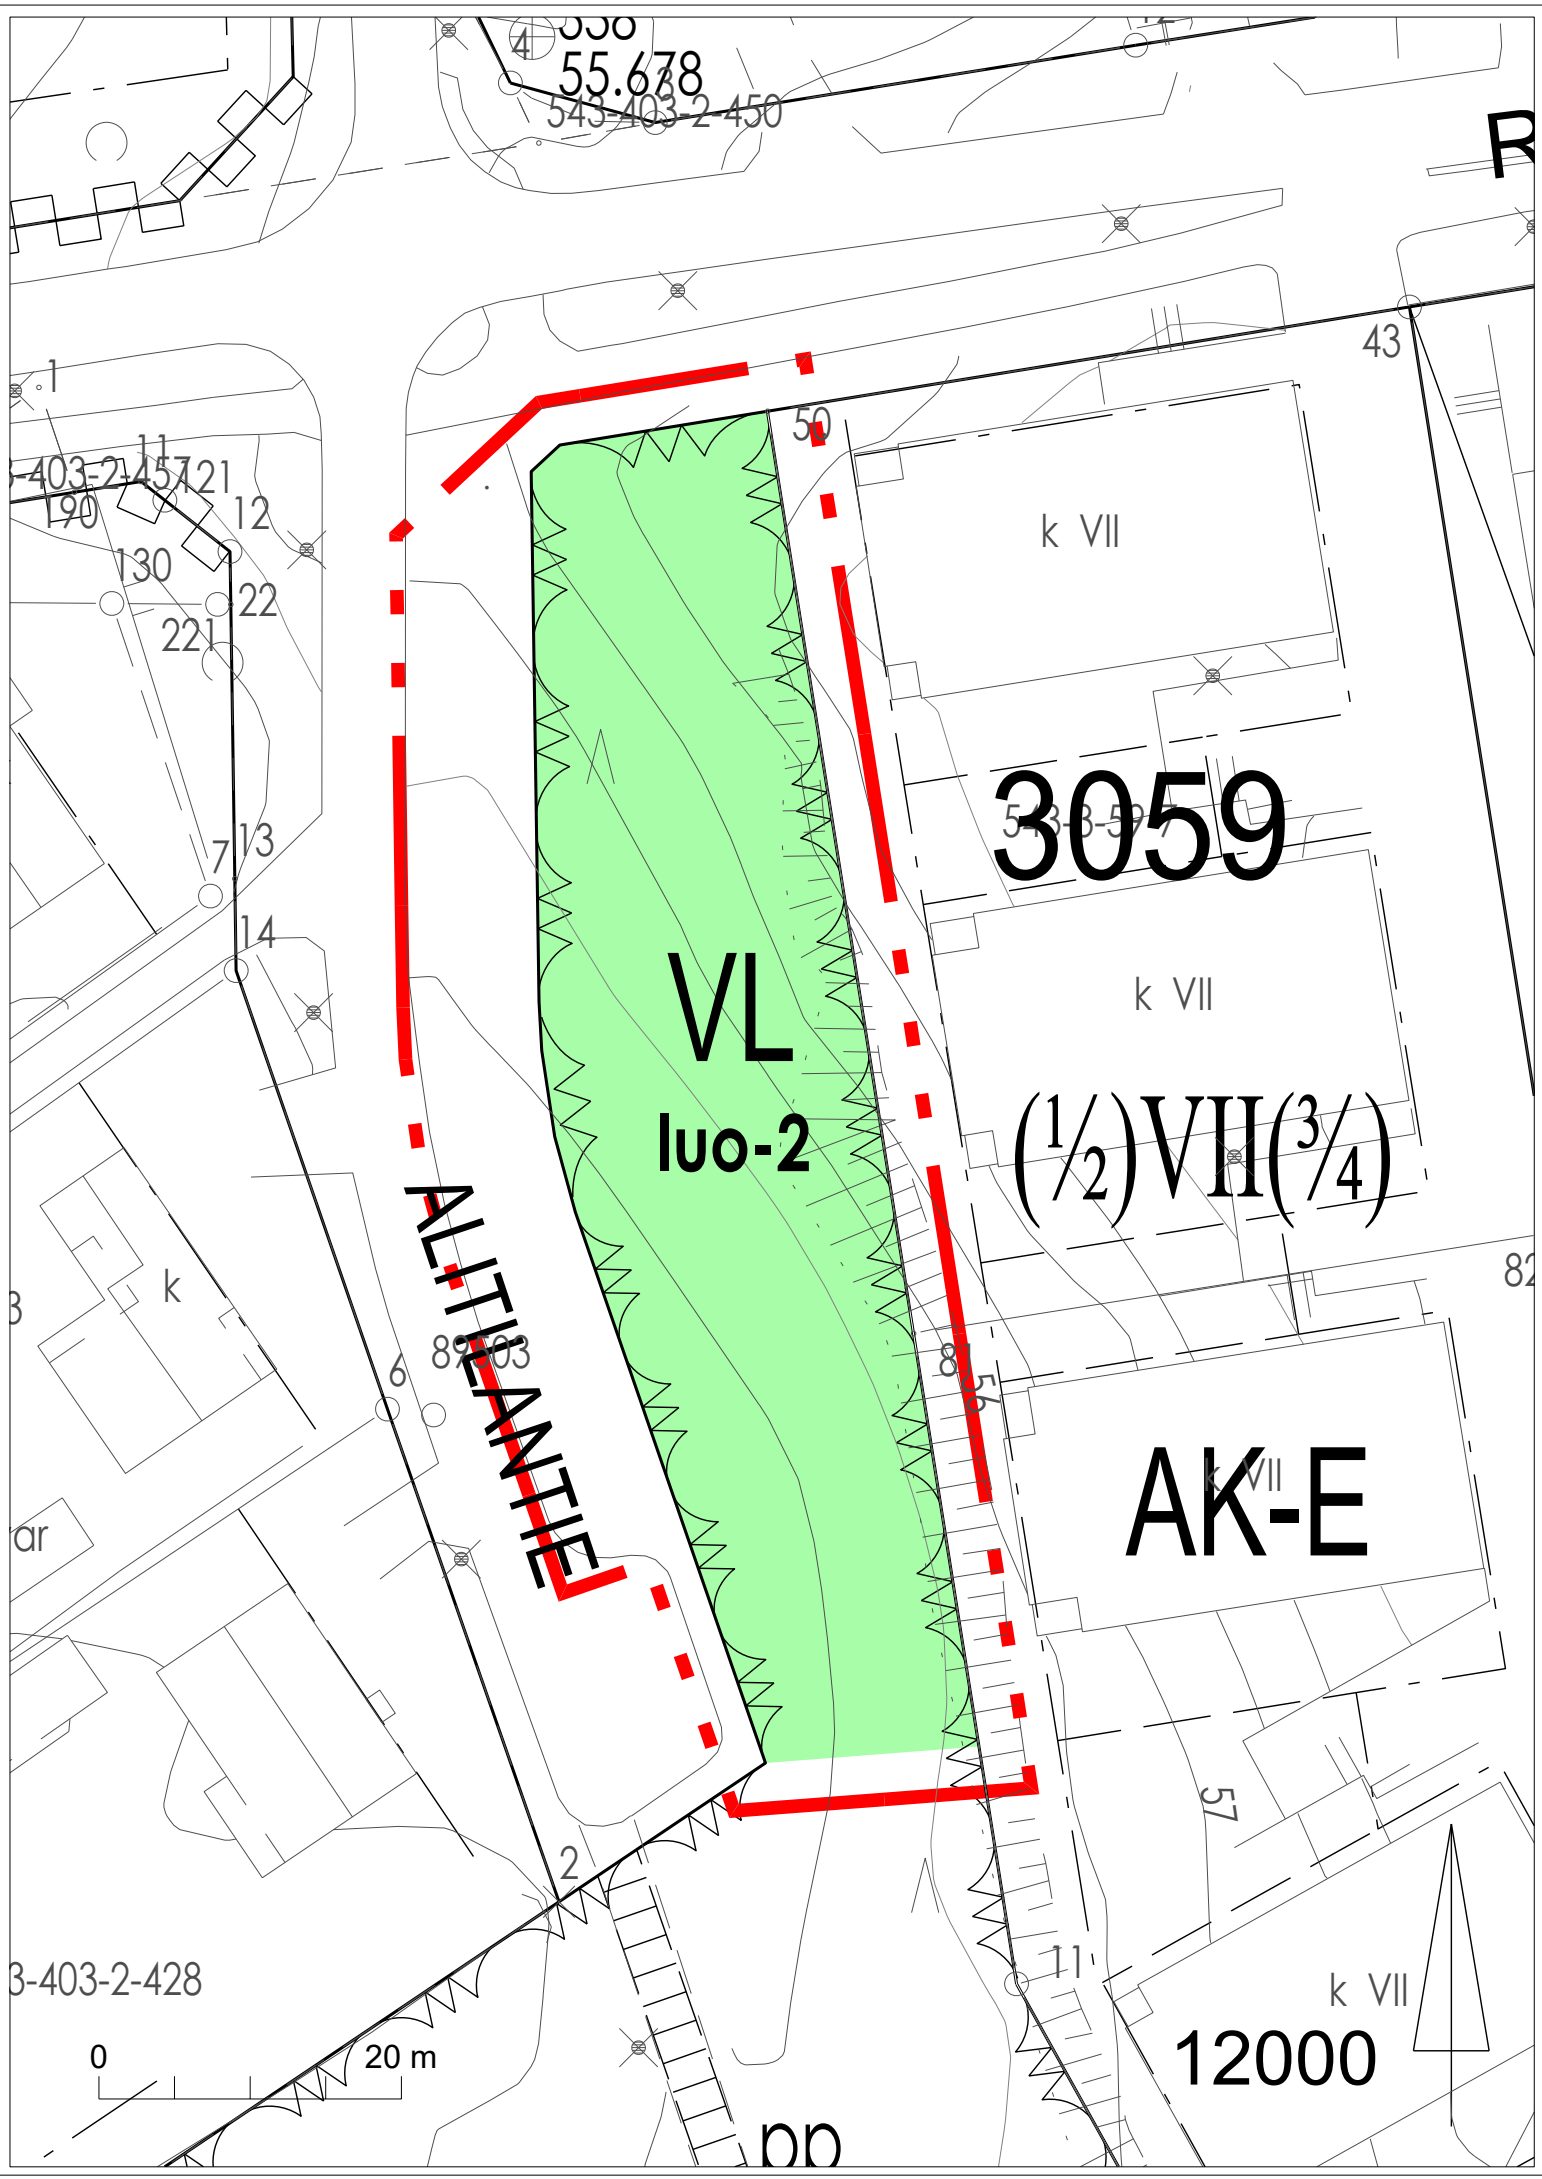



Lähivirkistysalue.



3 m kaava-alueen rajan ulkopuolella oleva viiva.



Korttelin, korttelinosan ja alueen raja.

ALITILANTIE

Kadun nimi.



Katu.



luo-2

Luonnon monimuotoisuuden kannalta erityisen tärkeä alue, jolla tulee säilyttää liito-oravan tarvitsemia kulkuyhteyksiä varten puustoinen kaista. Alueella tulee säilyttää erityisesti korkeaa puustoa, kuusta suosien, mahdollisimman yhtenäisenä kokonaisuutena.

NURMIJÄRVI

KLAUKKALA, Alitilantien pysäköintialueet

Asemakaavan muutos koskee Alitilantien ja korttelin 3059 välistä lähivirkistysaluetta.

Asemakaavan muutoksella Alitilantien katualue laajenee ja lähivirkistysalue pienenee. Liito-oravia koskevaa suojelumääräystä muutetaan.

NURMIJÄRVEN KUNNAN YMPÄRISTÖTOIMIALA

Asemakaavoitus

Nurmijärvellä 17.6.2021

Taneli Heikkilä
asemakaavapäällikkö

Juha Kanninen
kaavasuunnittelija
kaavan laatija

Pohjakartta täyttää Maankäyttö- ja rakennuslain 54 a §:n asettamat vaatimukset ja on ajantasalla.

Riku Hellgren
kiinteistöinsinööri

	NURMIJÄRVEN KUNTA		Vireilletuloilm.	6.4.2020
			Asrak.ltk.	22.9.2020
NURMIJÄRVI KLAUKKALA	Ympäristötoimiala Asemakaavoitus		KH	19.10.2020
			Alust.näht.	5.11.-7.12.2020
			Asrak.ltk.	2.3.2021
			KH	22.3.2021
			Julk.näht.	8.4.-10.5.2021
			Asrak.ltk.	
			KH	
			KV	
	Kuulutus			
Suunnitellut	Juha Kanninen	Koordinaattijärjestelmä ETRS-GK25	MK 1:500	Piir.nro 3-345
Piirtänyt	Juha Kanninen	Korkeusjärjestelmä N2000		