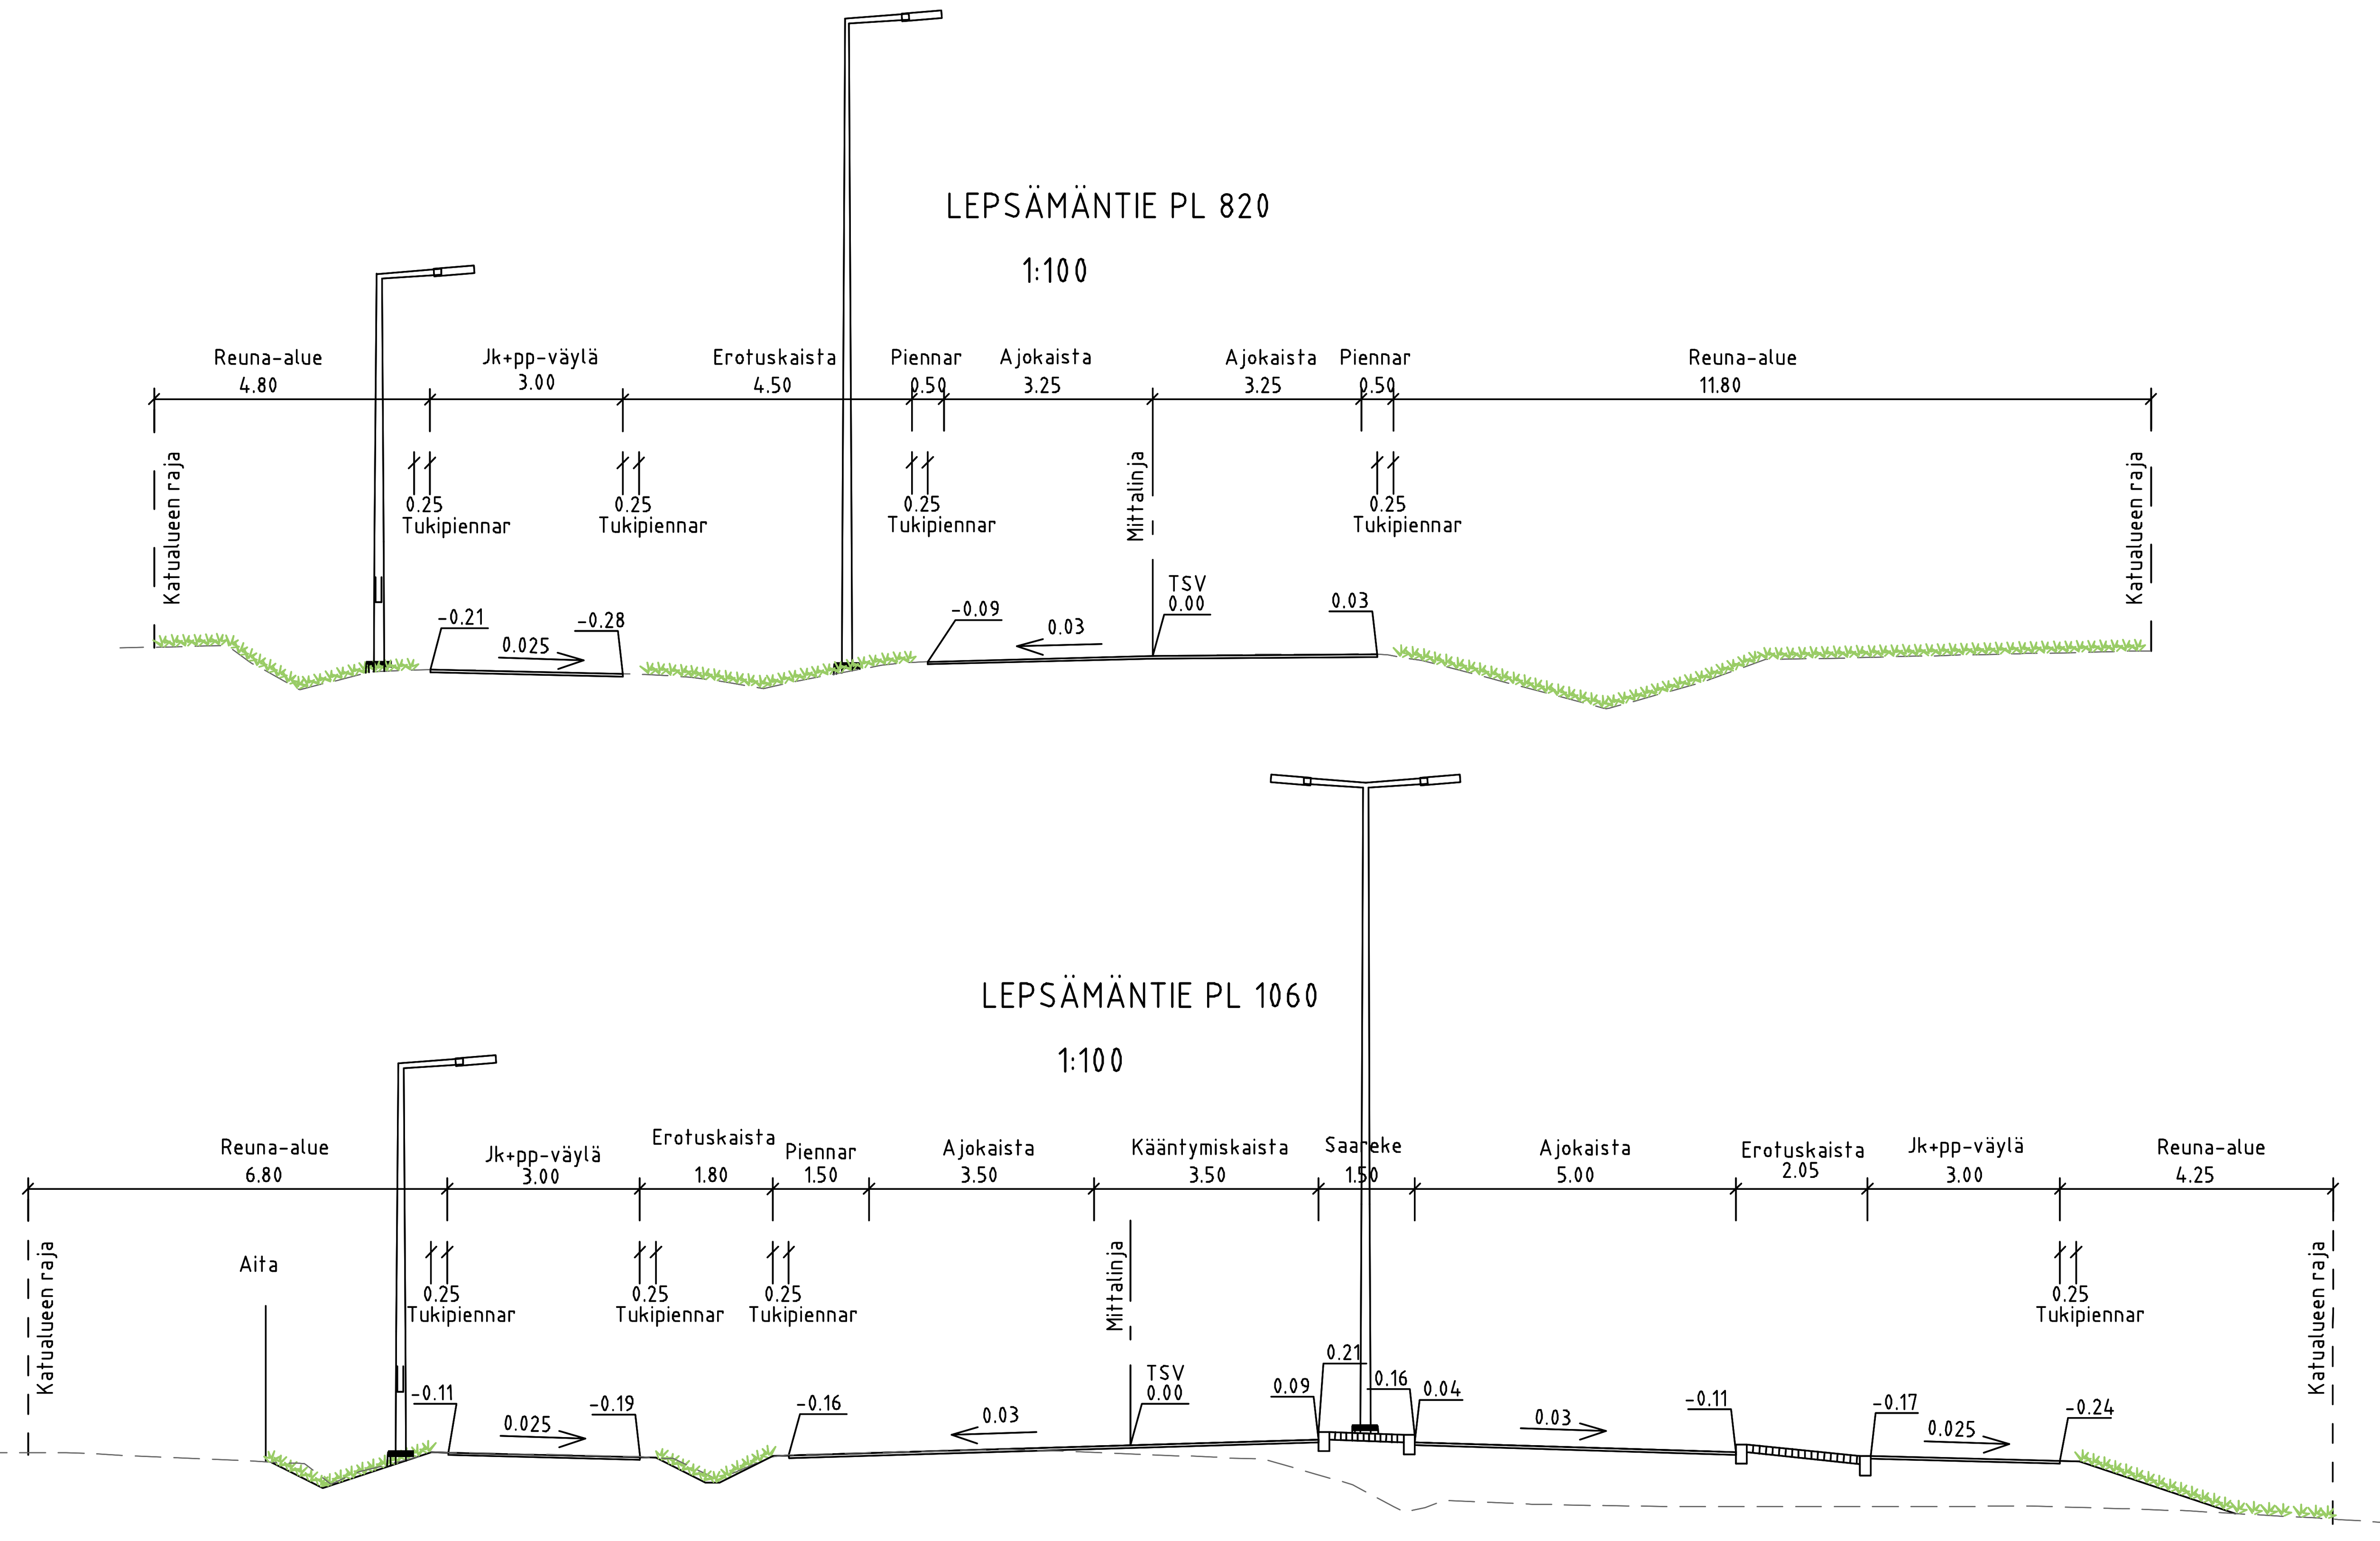

PIIRUSTUSMERKINNÄT

- asfaltti, ajorata
- asfaltti, jk+pp-tie, harmaa
- betonikivi, harmaa, tiililadonta 278 x 138 x 80 mm
- kivituhka
- nurmi
- maisemanurmi
- betonikiviraita, valkoinen
- istutettava lehtipuu + putkirungonsuoja, musta
- poistettava puu
- 44.90 kadun likimääräinen korkeusasema
- Ohjeellinen valaisinpylvään sijainti
- nykyinen valaisinpylväs
- poistettava valaisinpylväs

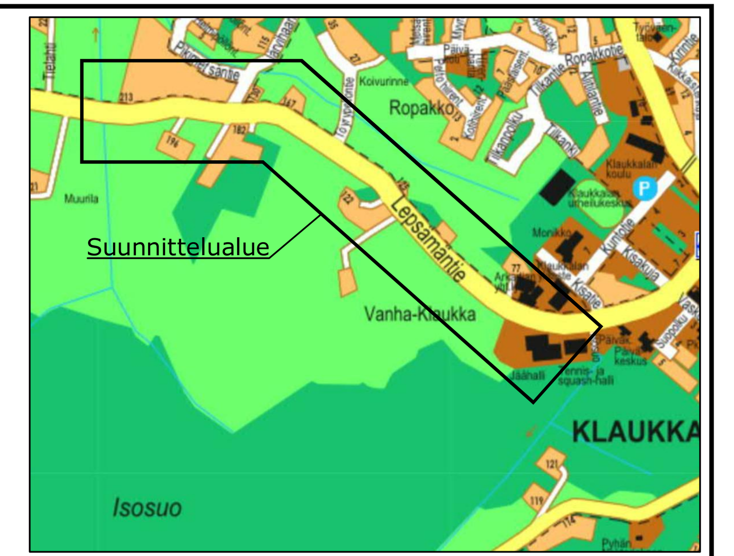

- ajoradan reuna
- reunatuki
- madallettu reunatuki
- hulevesiviemäri
- hulevesikaivo
- tarkastuskaivo
- rumpu
- avo-oja, virtausnuoli
- * liikennemerkit Vanha-Klaukan tien katusuunnitelmasta
- Tulevaisuudessa liittymä mahdollisesti varustetaan liikennevaloilla

tunnus	muutos	nimimerkki	päiväys
A	Lisätty erillinen jalankulku- ja pyörätie eteläreunaan	J.M	2.7.2021

Piirustuslaji: KATUSUUNNITELMA

Kylä: KLAUKKALA

Kohde / Sisältö:

VANHA-KLAUKAN ASEMAKAAVA-ALUE

LEPSÄMÄNTIE

	Mittakaava
ASEMAPIIRUSTUS plv 760–1160	1:500
TYYPPIPOIKKILEIKKAUS	1:100

Asemakaava vahv.: KV § 27/24.4.2019, kuul. 17.6.2019

Nähtävillä

TEKLA §77/26.11.2020 §85/17.12.2020. §75/16.9.2021

Nurmijärven Vesi

KOORDINAATTIJÄRJESTELMÄ ETRS-GK25
KORKEUSJÄRJESTELMÄ N2000

NURMIJÄRVEN KUNTA
YMPÄRISTÖTOIMIALA
KUNNALLISTEKNIIKAN SUUNNITTELU
PL 37, 01901 Nurmijärvi
puh. (09) 250 021
www.nurmijarvi.fi

RAMBOLL
Niemenkatu 73
15140 LAHTI
puh. 020 755 611
www.ramboll.fi

Kons nro

Suunnittelija: L. TUOMINEN

Piirtäjä: PIHKO

Tarkistanut: K. MÖNKÄRE

Piirustus nro: 5891–57A