


Liite 2 KARTAT

RAJAMÄKI, METSOLANKAARI
TONTIT 1736/ 2-4, 1735/ 2-4

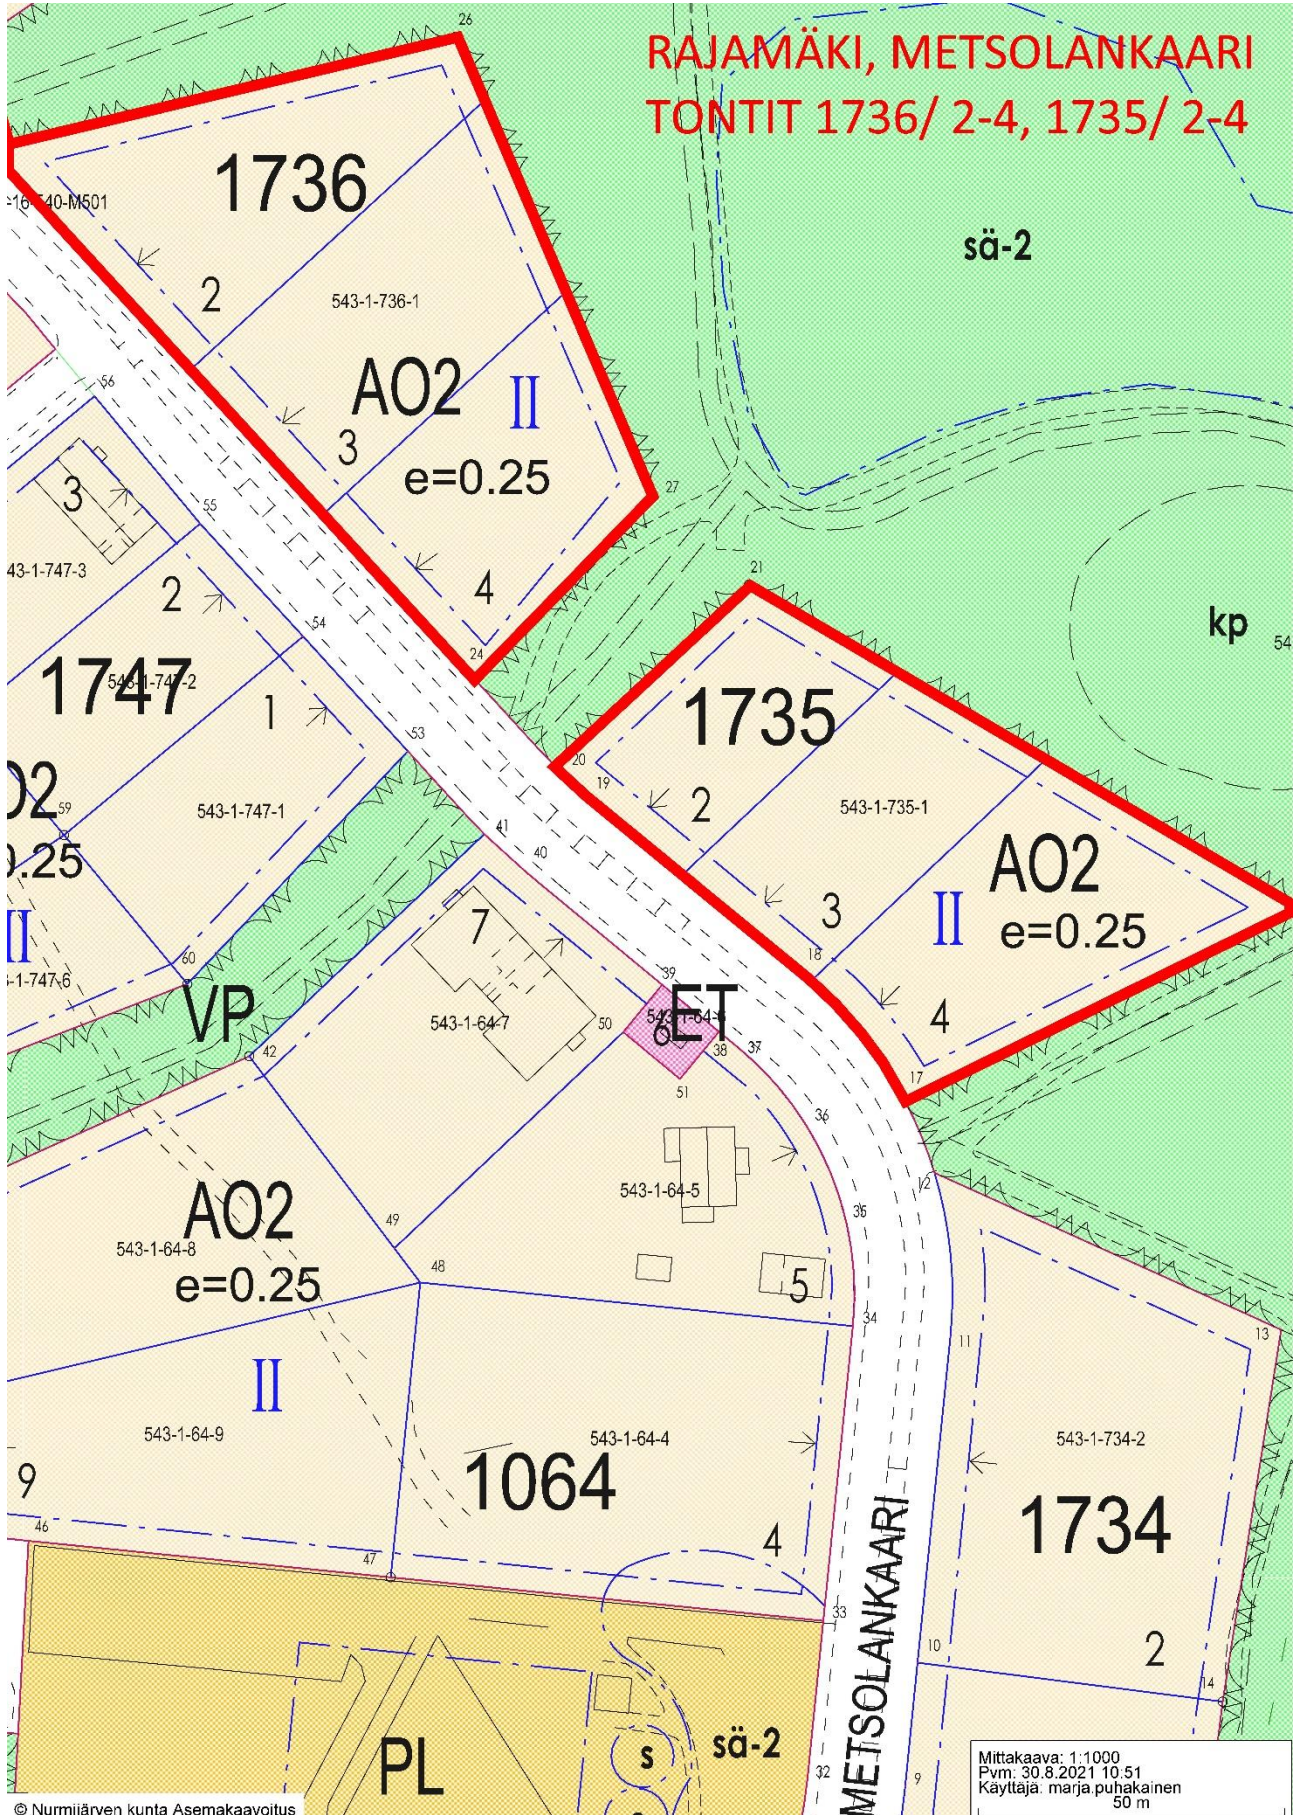

**RAJAMÄEN SAUNATIE ALUEEN
TONTIT 1303/ 2,3,7,8,9 JA
1316/ 2,6,7,8,9**

LR

EV

1315

SAUNATIE

VL

KIUASKUJA

VIHTAKUJA

TERVAKUJA

AKR II


1304

AK IV

e=0.60

Mittakaava: 1:1000
Pvm: 30.8.2021 10:53
Käyttäjät: marja.puhakainen
50 m

**KLAUKKALA, VANHA-KLAUKAN ALUEEN
KORTTELEISTA 3679, 3680, 3681, 3682,
3683, 3684, 3685, 3686, 3691, 3693, 3694,
3695, 3696, 3698 YHTEENSÄ 94 TONTTIA**

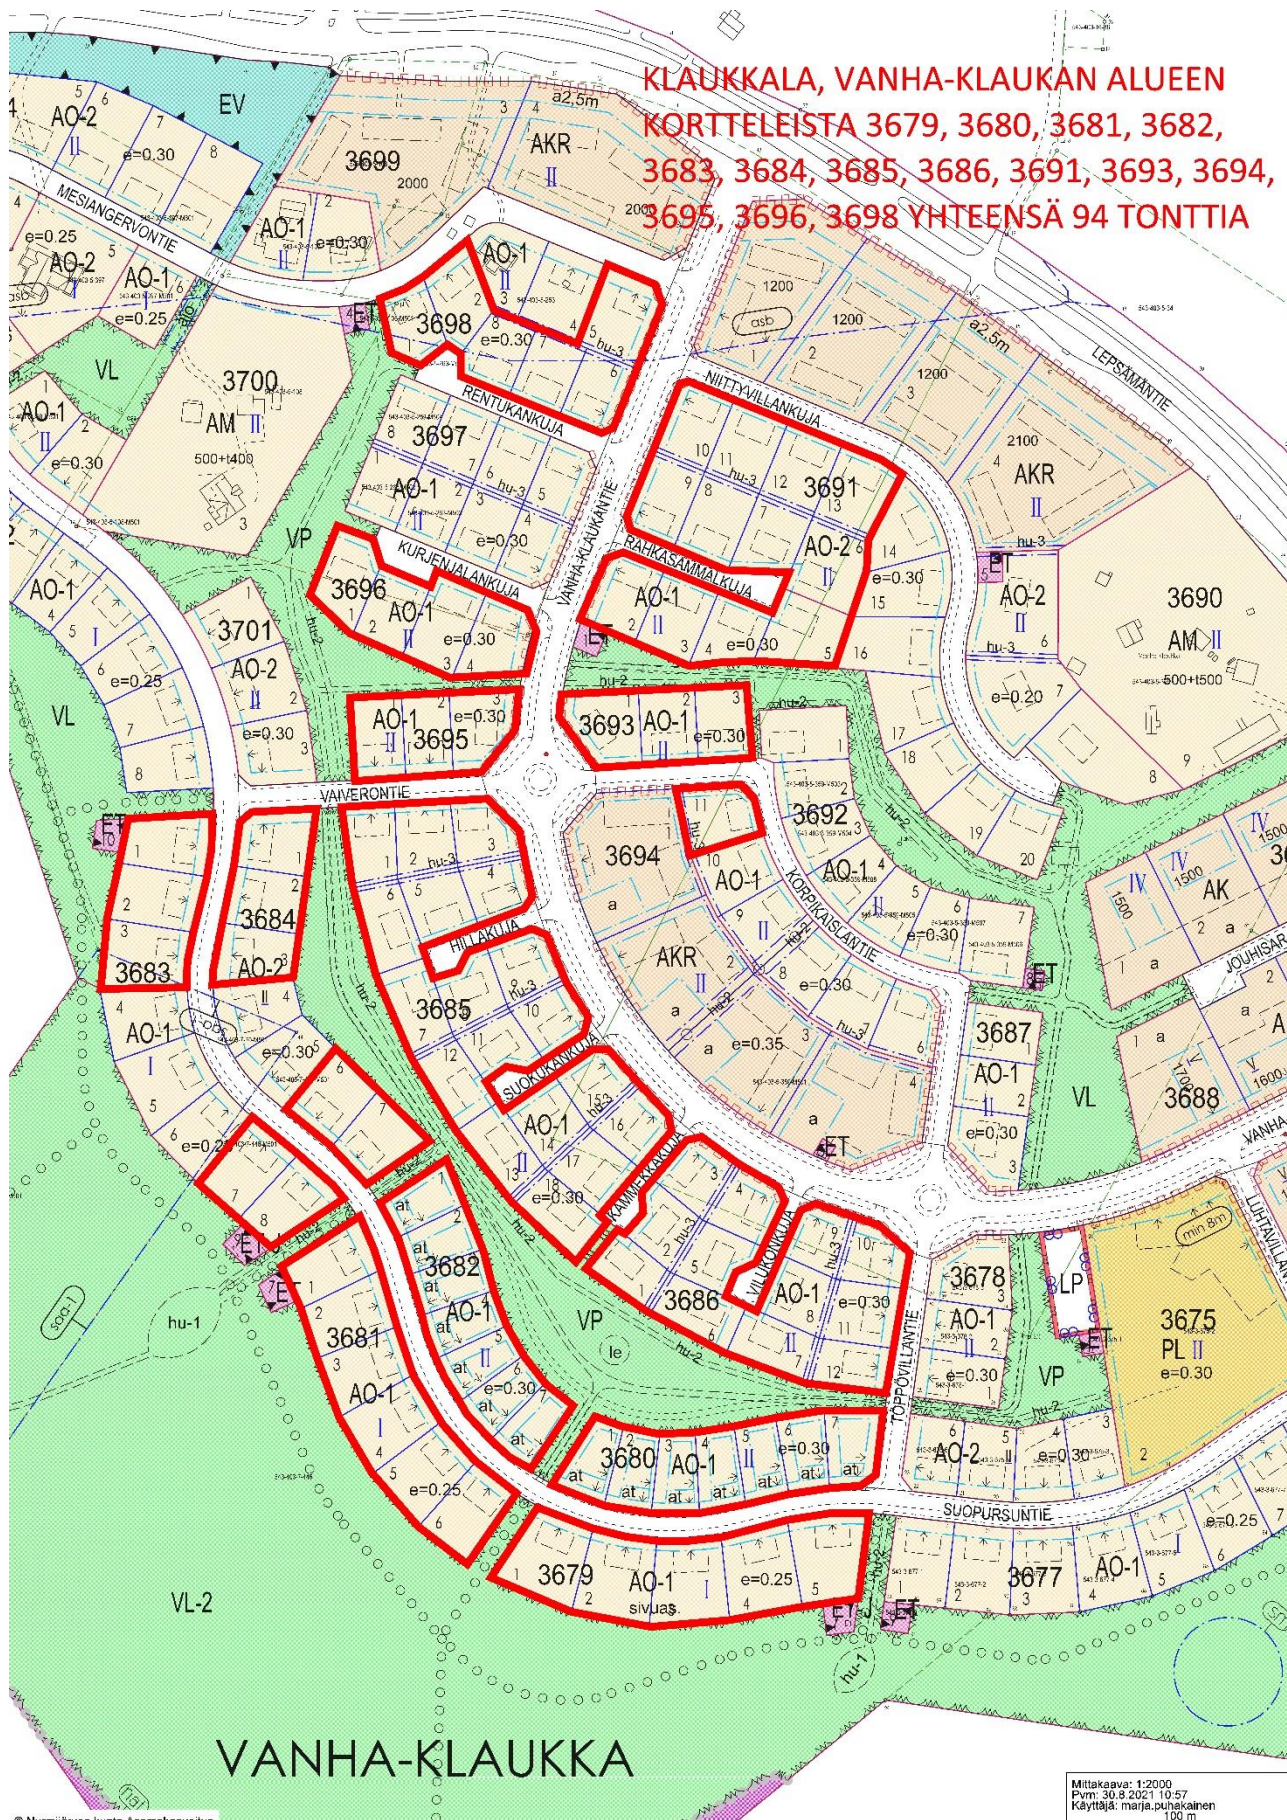

VANHA-KLAUKKA