

1311

Mittakaava: 1:10000
Pvm: 13.9.2021 14:28
500 m

NURMIJÄRVI

Kirkonkylä

Kunnan rekisteritietoja


1:10 000

Tulostettu: 16.6.2021

AV


0

500 m

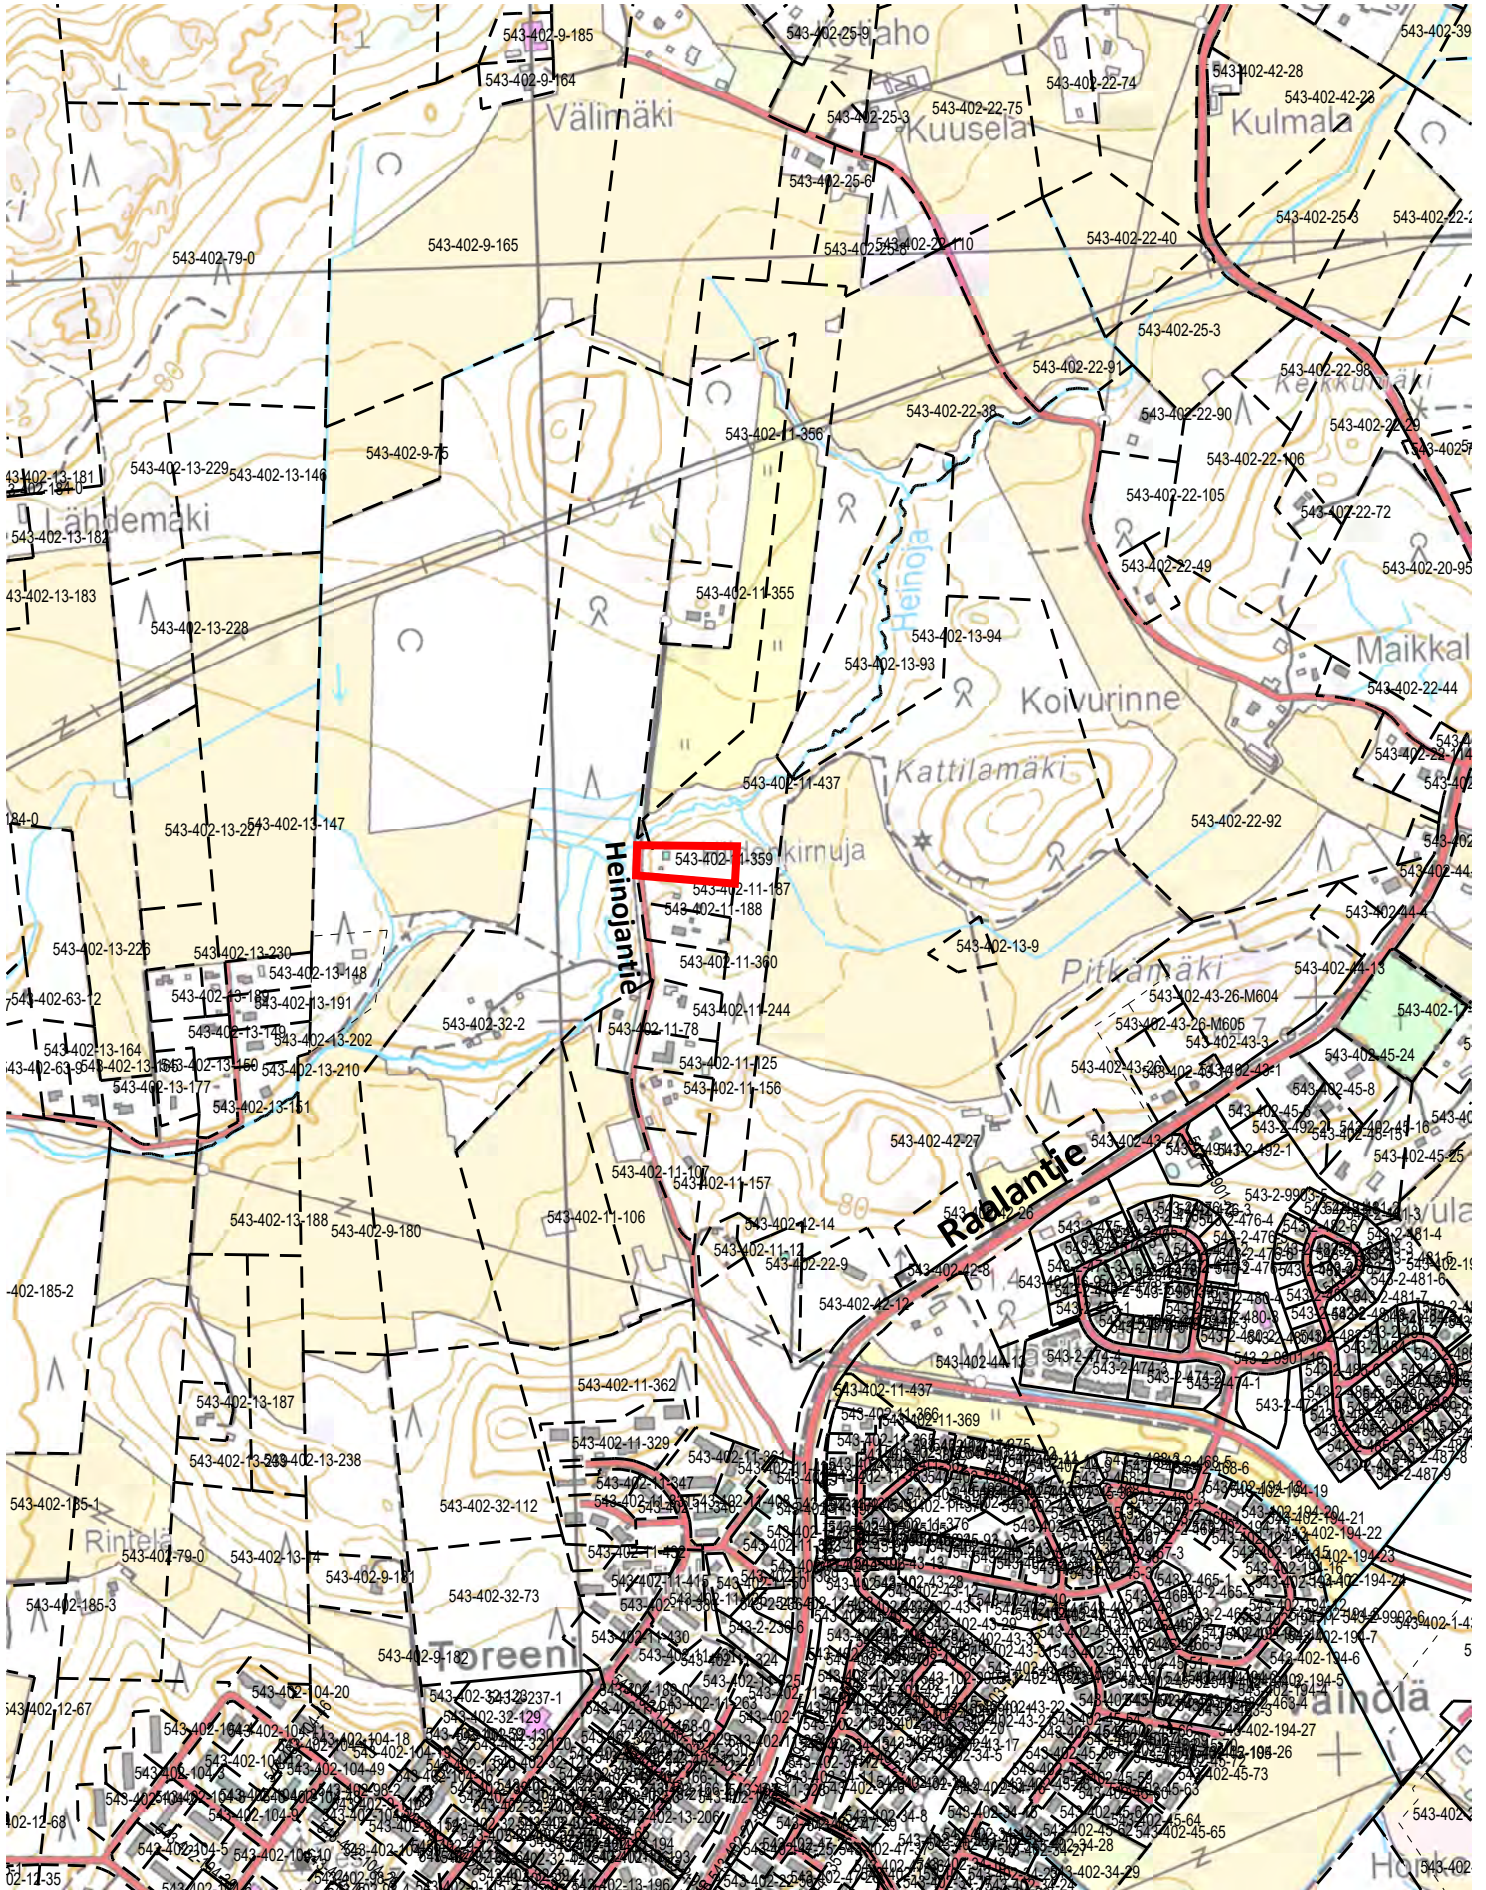



1. LOMARAKENNUS
2. TALOUSRAKENNUS

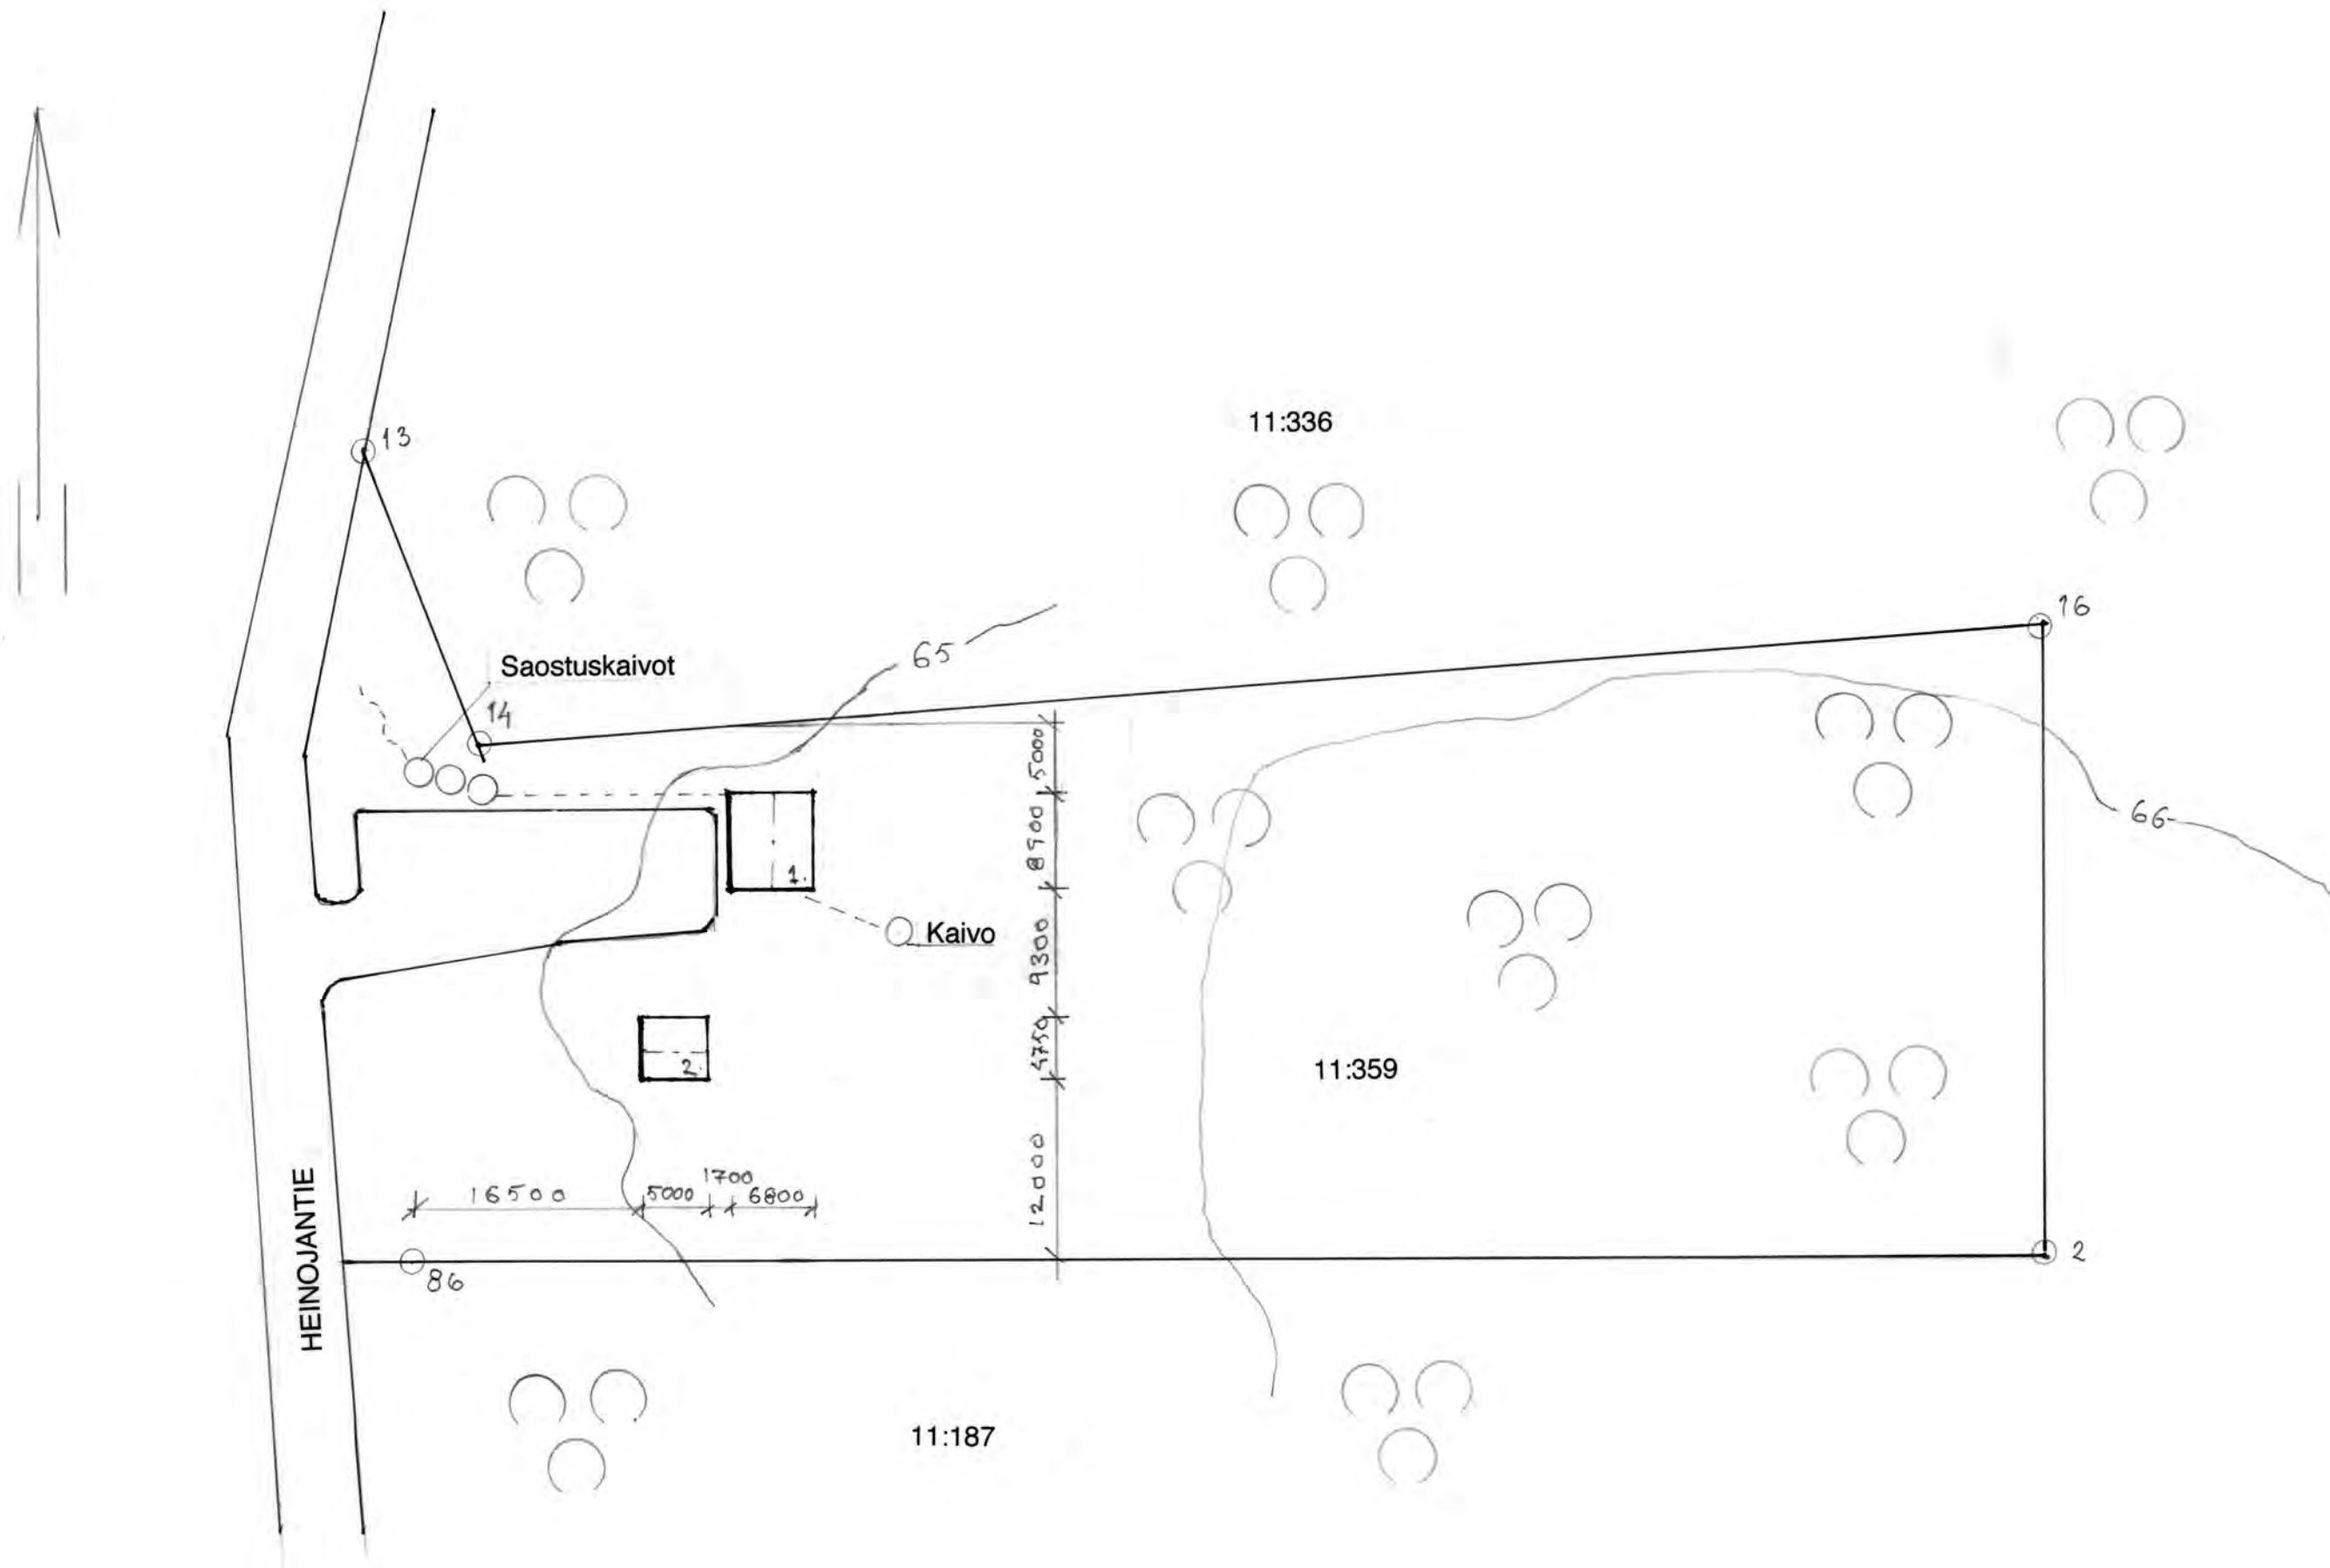

Kunta NURMIJÄRVI	tila 543-402-11-359	
Rakennustoimenpide LOMARAKENNUKSEN MUUTOS ASUINRAKENNUKSEKSI		Piirustuslaji PÄÄPIIRUSTUS
Rakennuskohde TALO SOTAVALTA HEINOJANTIE 77, 01900 NURMIJÄRVI		Piirustuksen sisältö ASEMAPIIRUSTUS
Suunnittelija TIMO SOTAVALTA Dipl.ins.		Mittakaava MK 1:500
Päiväys Nurmijärvi 31.5.2021		Suunnitteluala ARK