



NURMIJÄRVI

Uusikylä

Kunnan rekisteritietoja


1:10 000

Tulostettu: 31.5.2021

PV

0

500 m

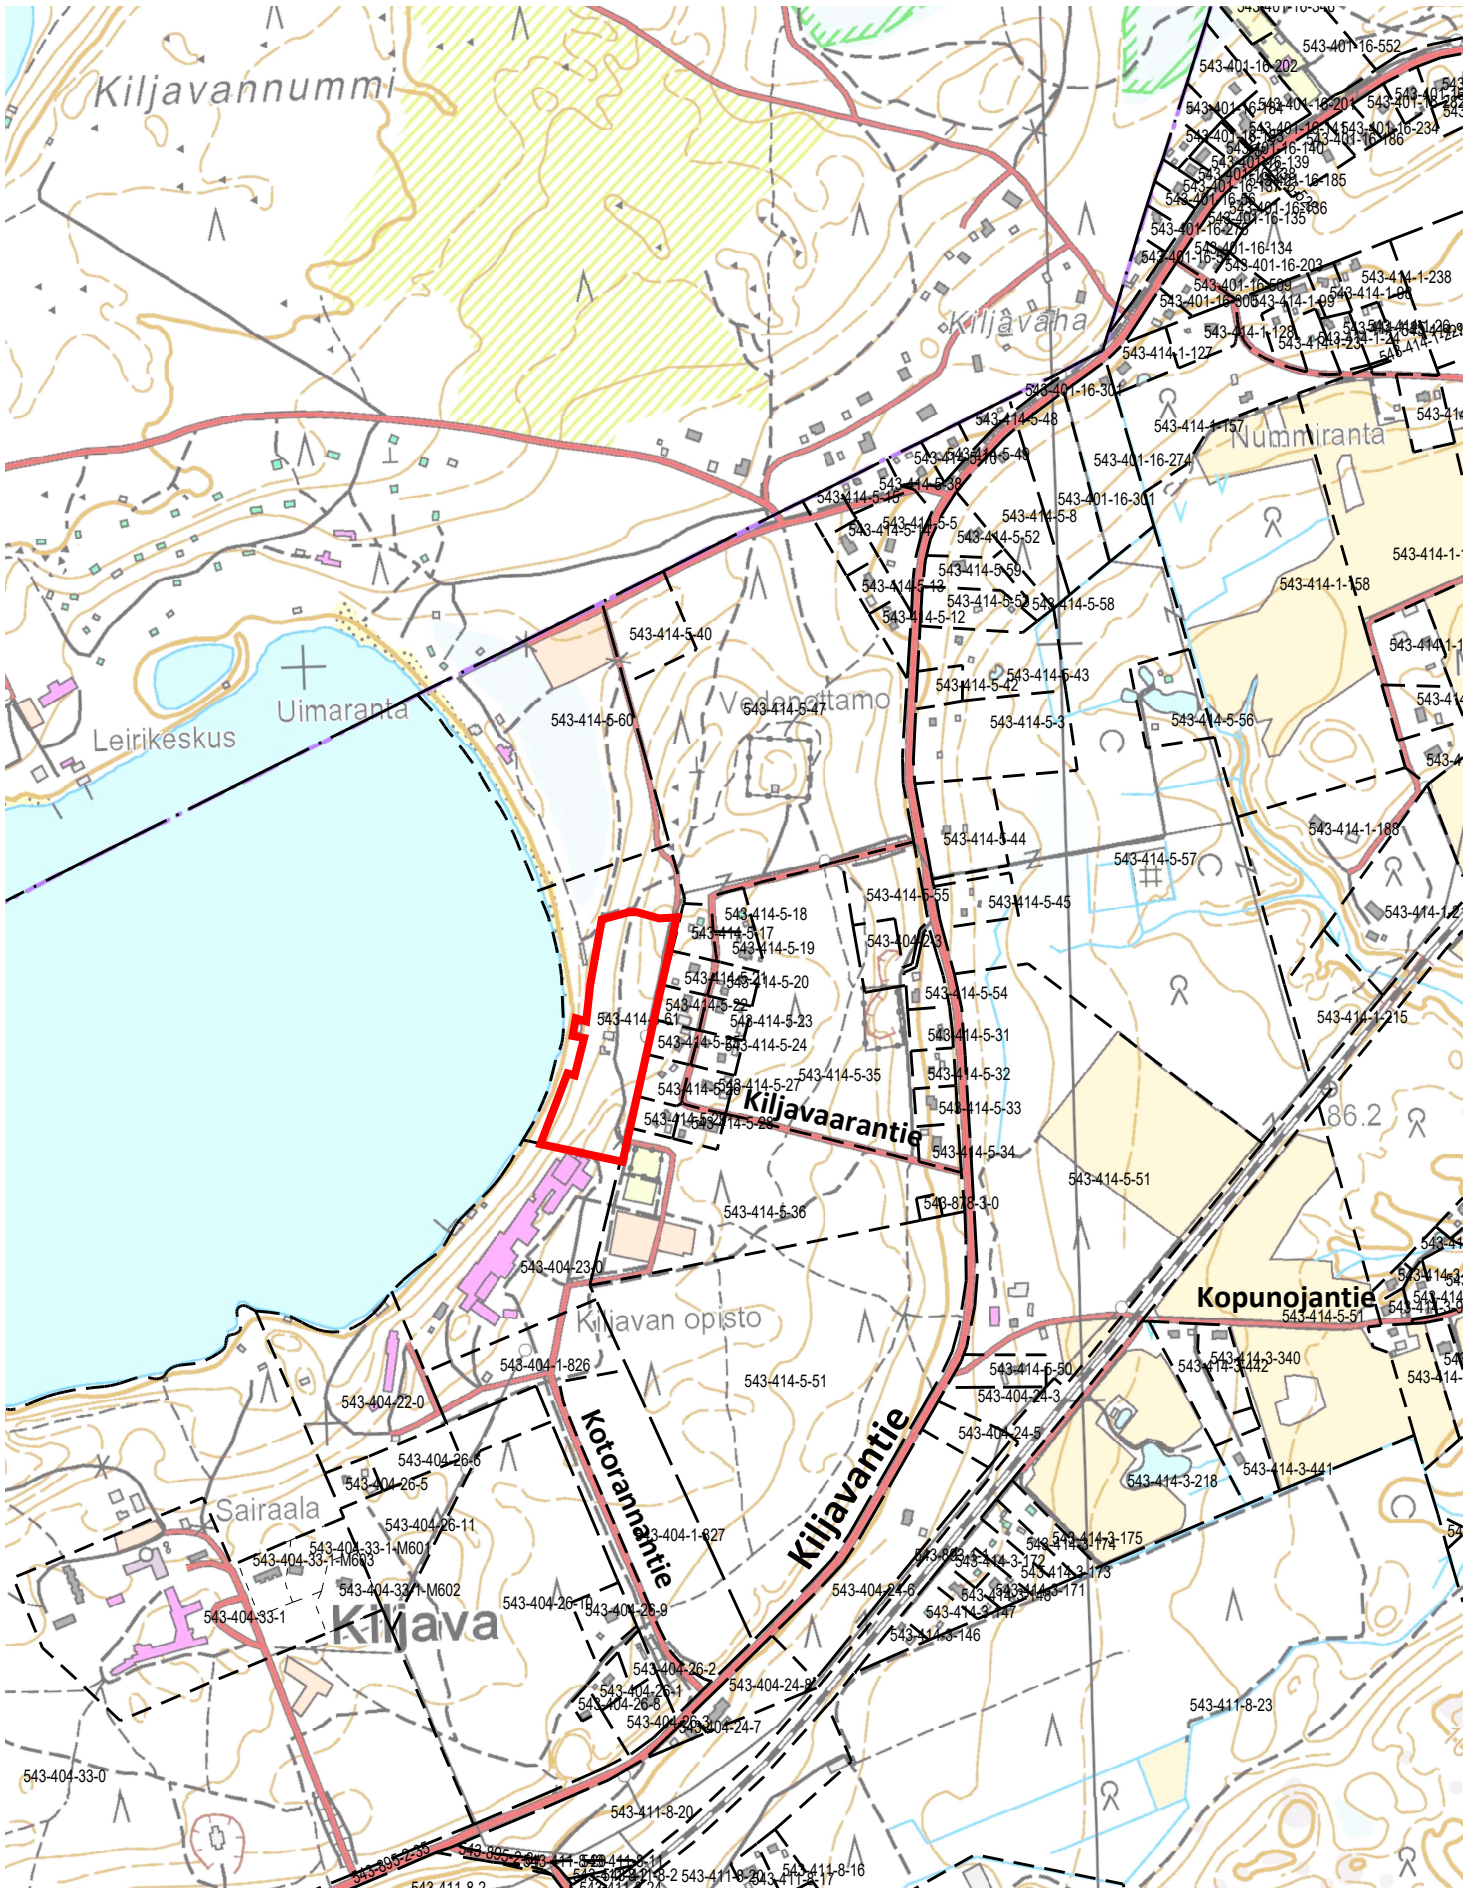


Ote Nurmijärven kunnan
Kokonaisyleiskaavasta


Mittakaava 1:20000

Nurmijärvellä

31.5. 2021

PV

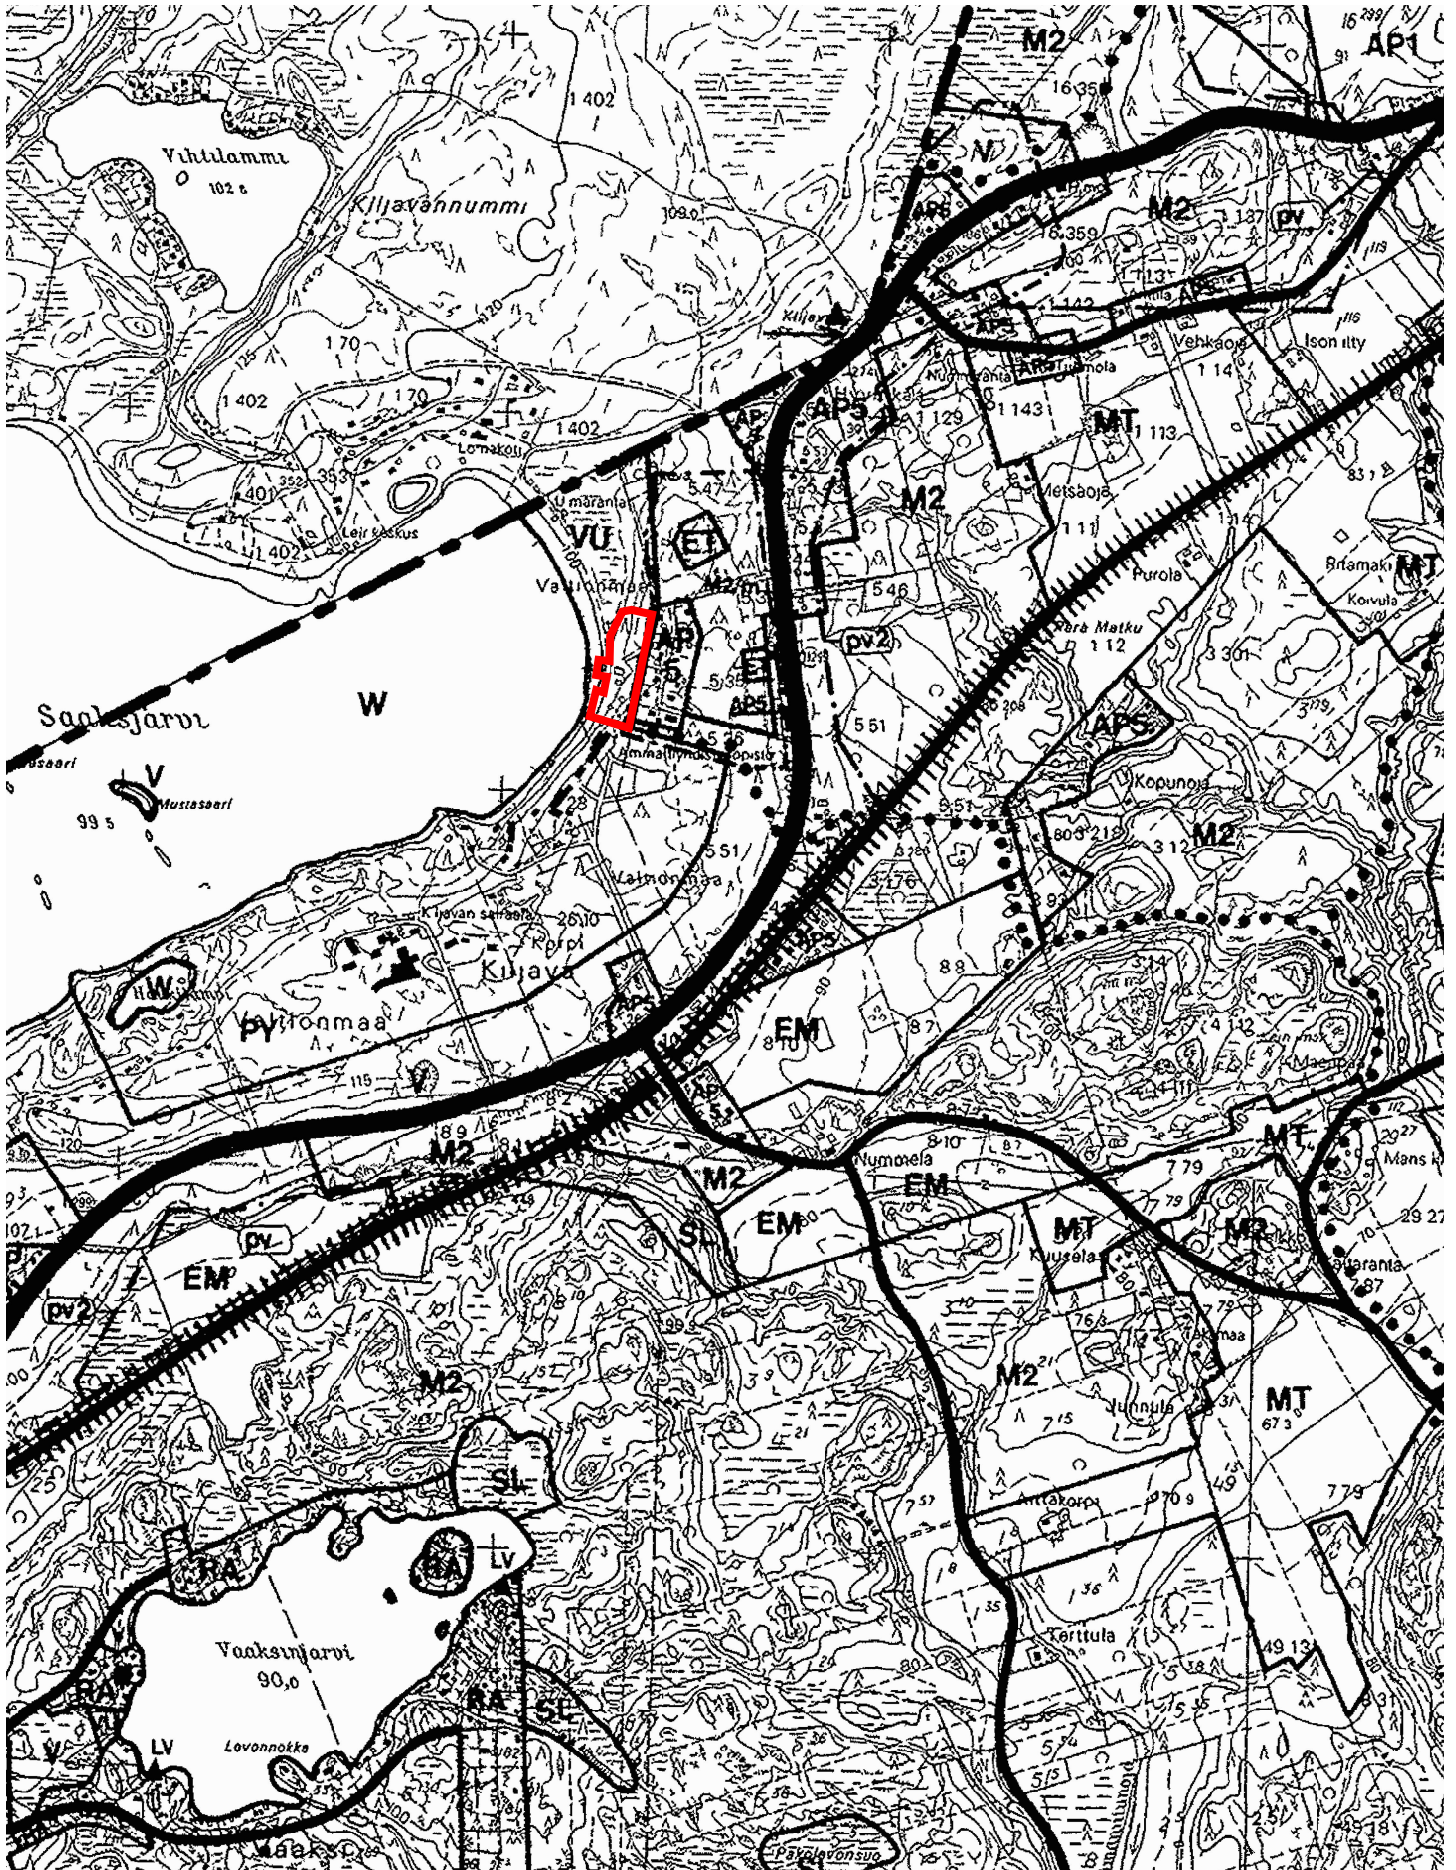

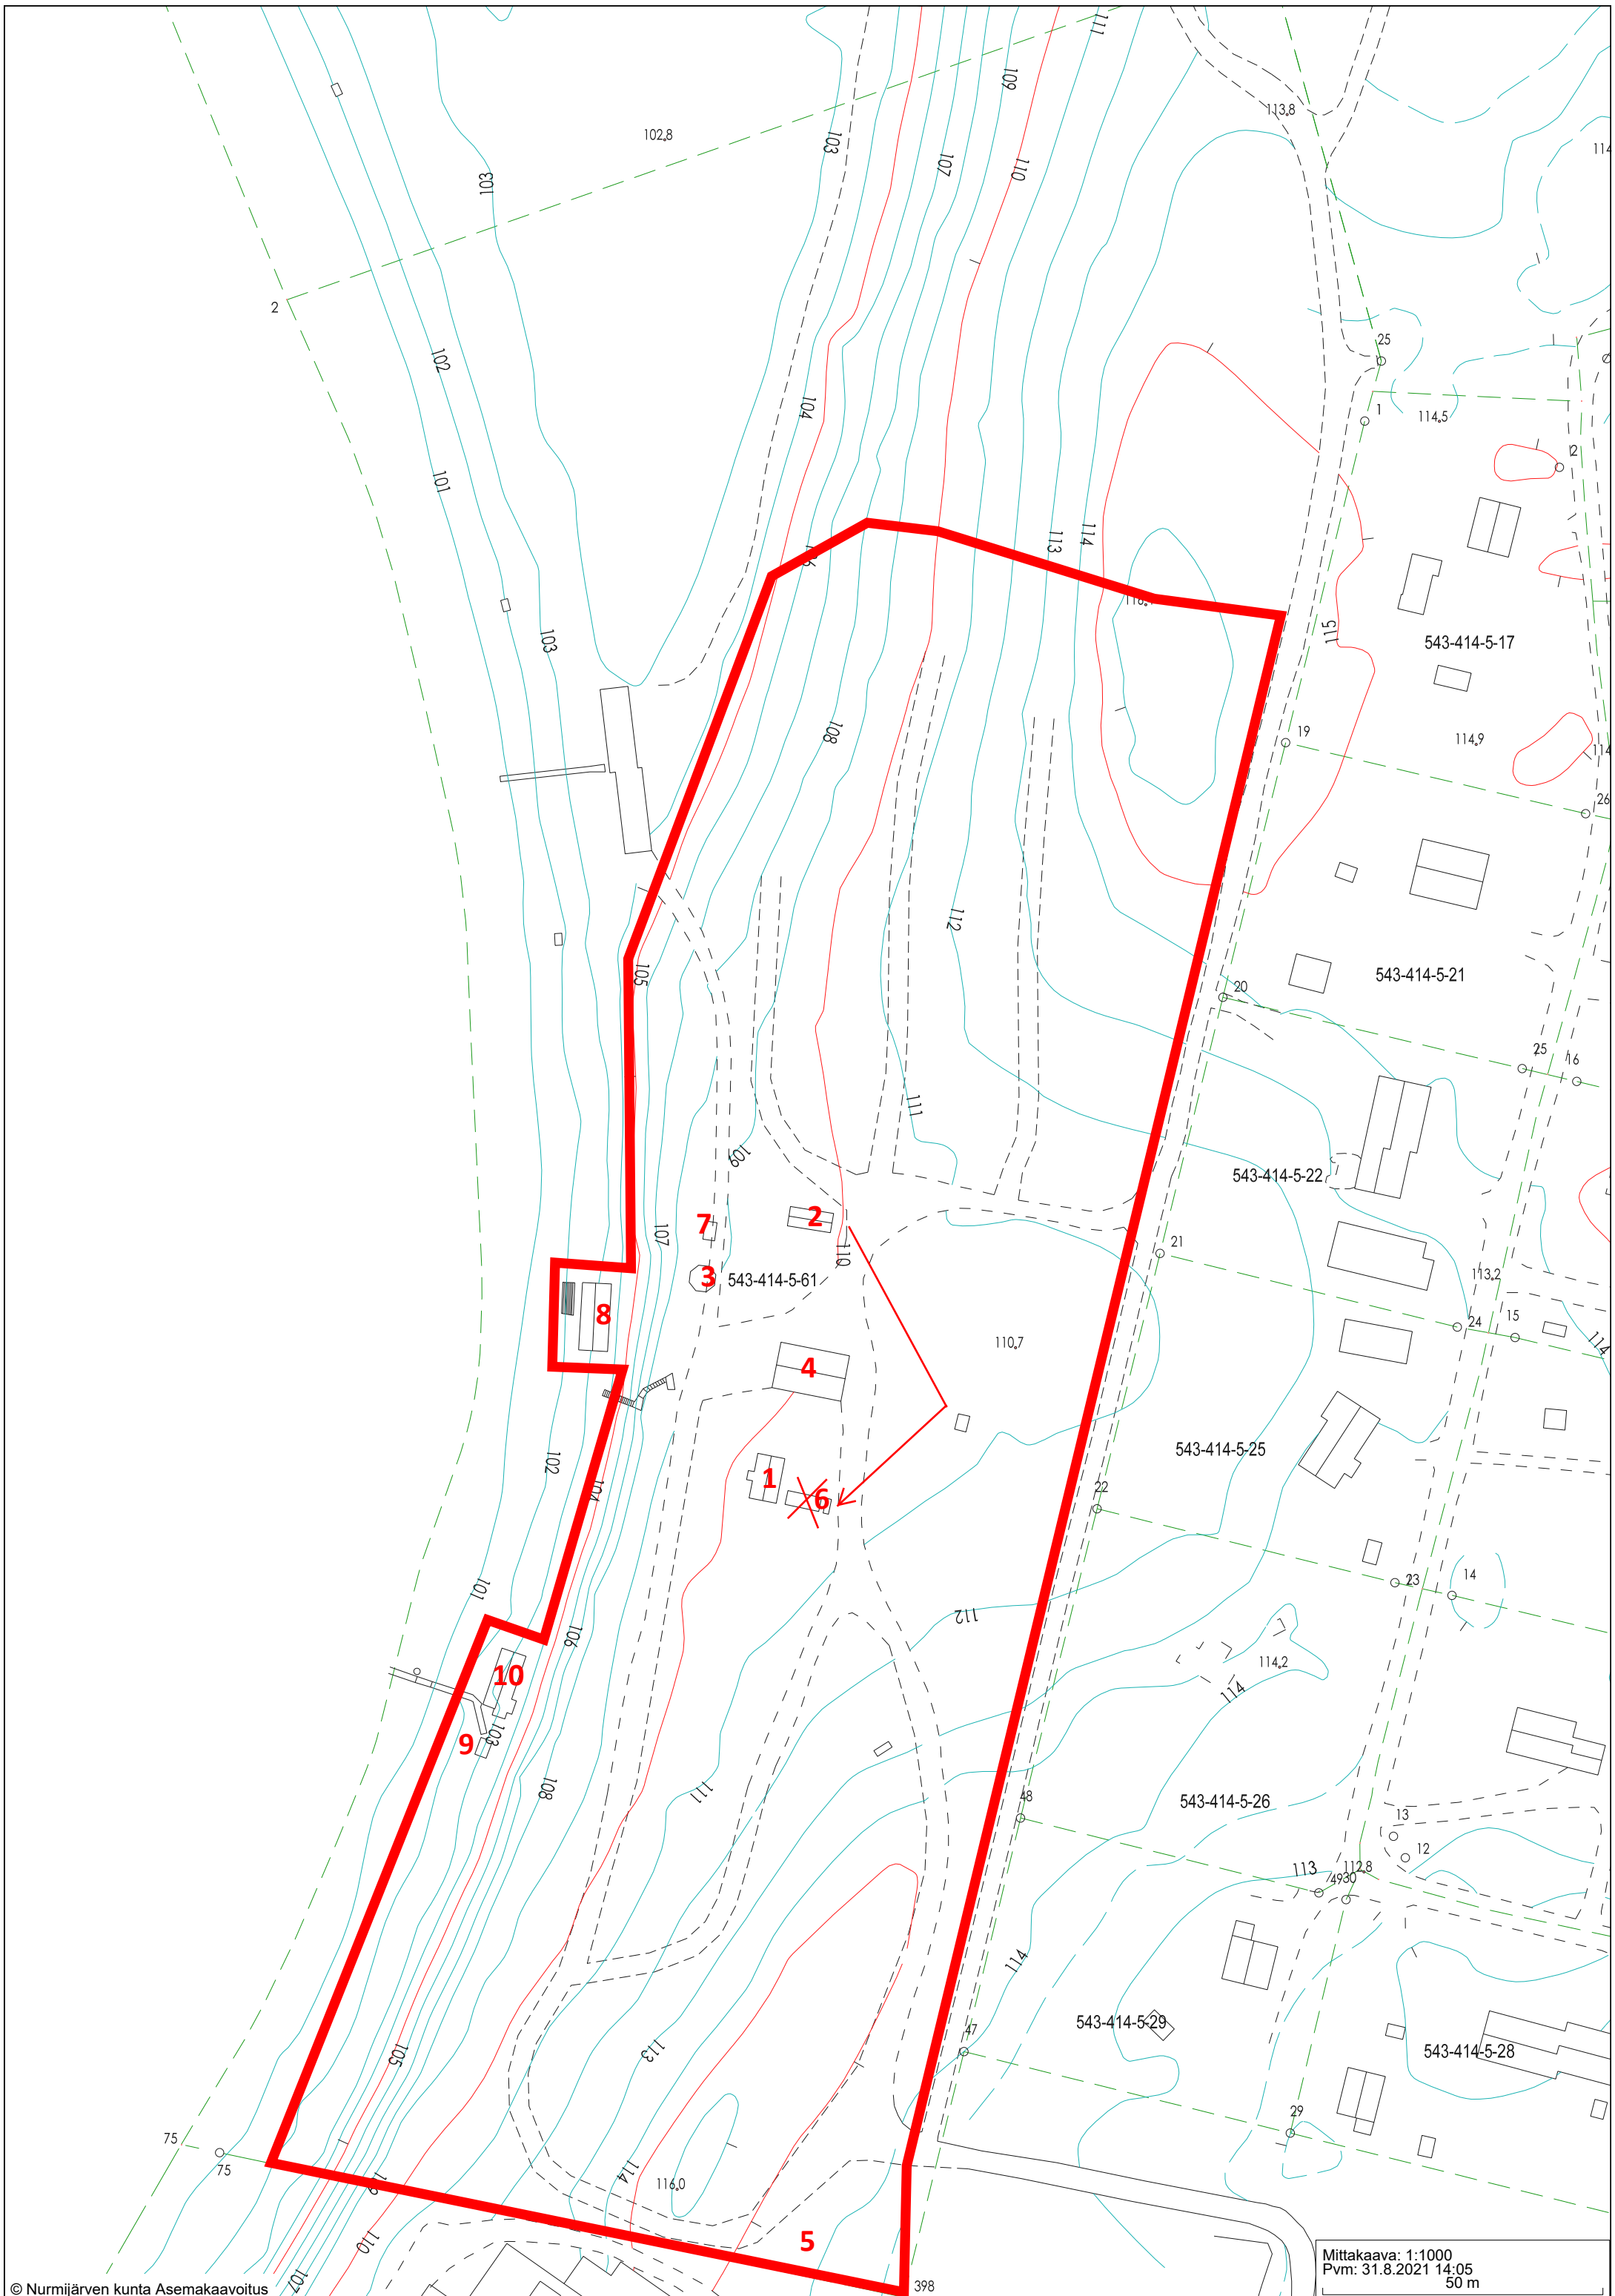

| Nro | Käyttötarkoitus | k-m ² | Lupatilanne | Mitä haetaan |
|-----|------------------|------------------|--|---|
| 1 | Huoltorakennus | 30 | Tilapäisen rakennusluvan voimassaolo päättynyt 8.11.2007 | Haetaan poikkeamispäätöstä pysyväälle rakennukselle => rakennuslupa |
| 2 | Toimistorakennus | 21 | Tilapäisen rakennusluvan voimassaolo päättynyt 8.11.2007 | Haetaan poikkeamispäätöstä pysyväälle rakennukselle => rakennuslupa |
| 3 | Grillikota | 18 | Ei lupaa. | Ilmoitus rakennusluvan yhteydessä |
| 4 | Riemuliiteri | 103 | Ei lupaa. Vuodelta 1956 olevassa peruskartassa rakennus näkyy olevana rakennuksena (On keittiö ja loput oleskelutilaa) | Oleva vanha rakennus. Tiedot ilmoitetaan rakennusvalvontaan. |
| 5 | Jätekatos | 15 | Tarkoitus rakentaa | Ilmoitus rakennusluvan yhteydessä |
| 6 | Liiteri | 12 | Ei lupaa | Ilmoitus rakennusluvan yhteydessä |
| 7 | Puuvarasto | 6 | Ei lupaa. | Pieni. Ei tarvitse lupaa |
| 8 | Kioskirakennus | 90 | Ei lupaa. Vuodelta 1956 olevassa peruskartassa rakennus näkyy olevana talousrakennuksena. Voitaisiin remontoida oleskelutilaksi ja mahd. pieni jäätelökioski | Oleva vanha rakennus. Tiedot ilmoitetaan rakennusvalvontaan. |
| 9 | Puuvaja | 7 | Ei lupaa | Pieni. Ei tarvitse lupaa |
| 10 | Sauna | 8+27 | Pysyvä rakennuslupa 8 k-m ² :n suuruiselle saunarakennukselle 23.4.1996 | Haetaan poikkeamispäätöstä saunan laajennukselle 27 k-m ² :llä => rakennuslupa |
| | Yhteensä | 337 | | |