



Mittakaava 1 : 10000
Päivämäärä 08.12.2021 10:07:00
SIJAINTIKARTTA
300 m

(c) Nurmijärven kunta

NURMIJÄRVI

Klaukkala

Kunnan rekisteritietoja


1:10 000

Tulostettu: 19.11.2021

AV


0

500 m

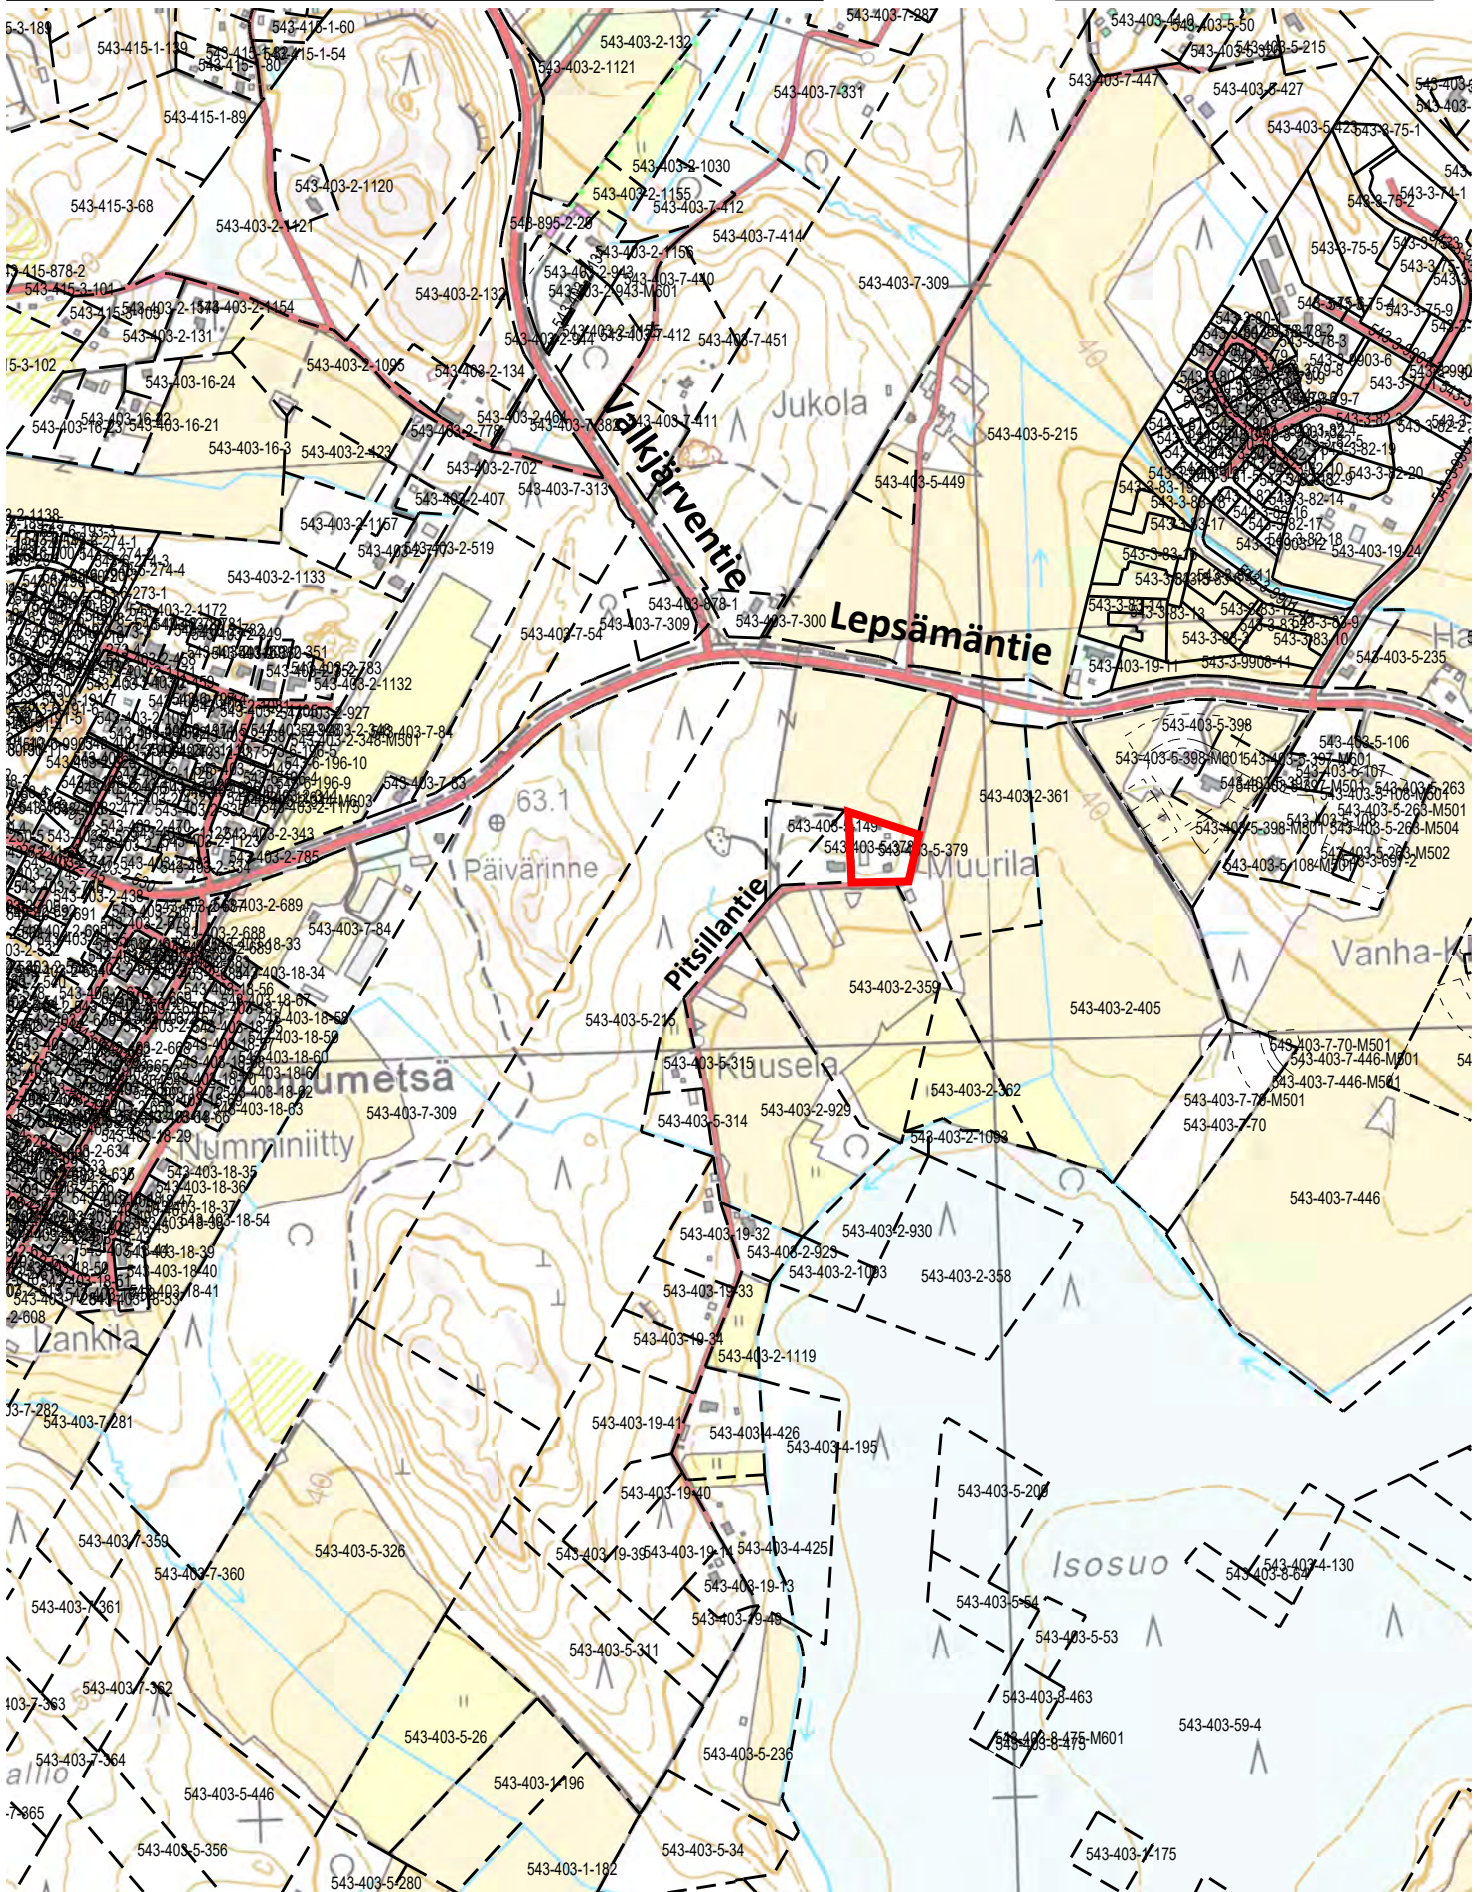

22/11 2021 PV

Kunnanvaltuusto hyväksynyt 27.1.2016 5

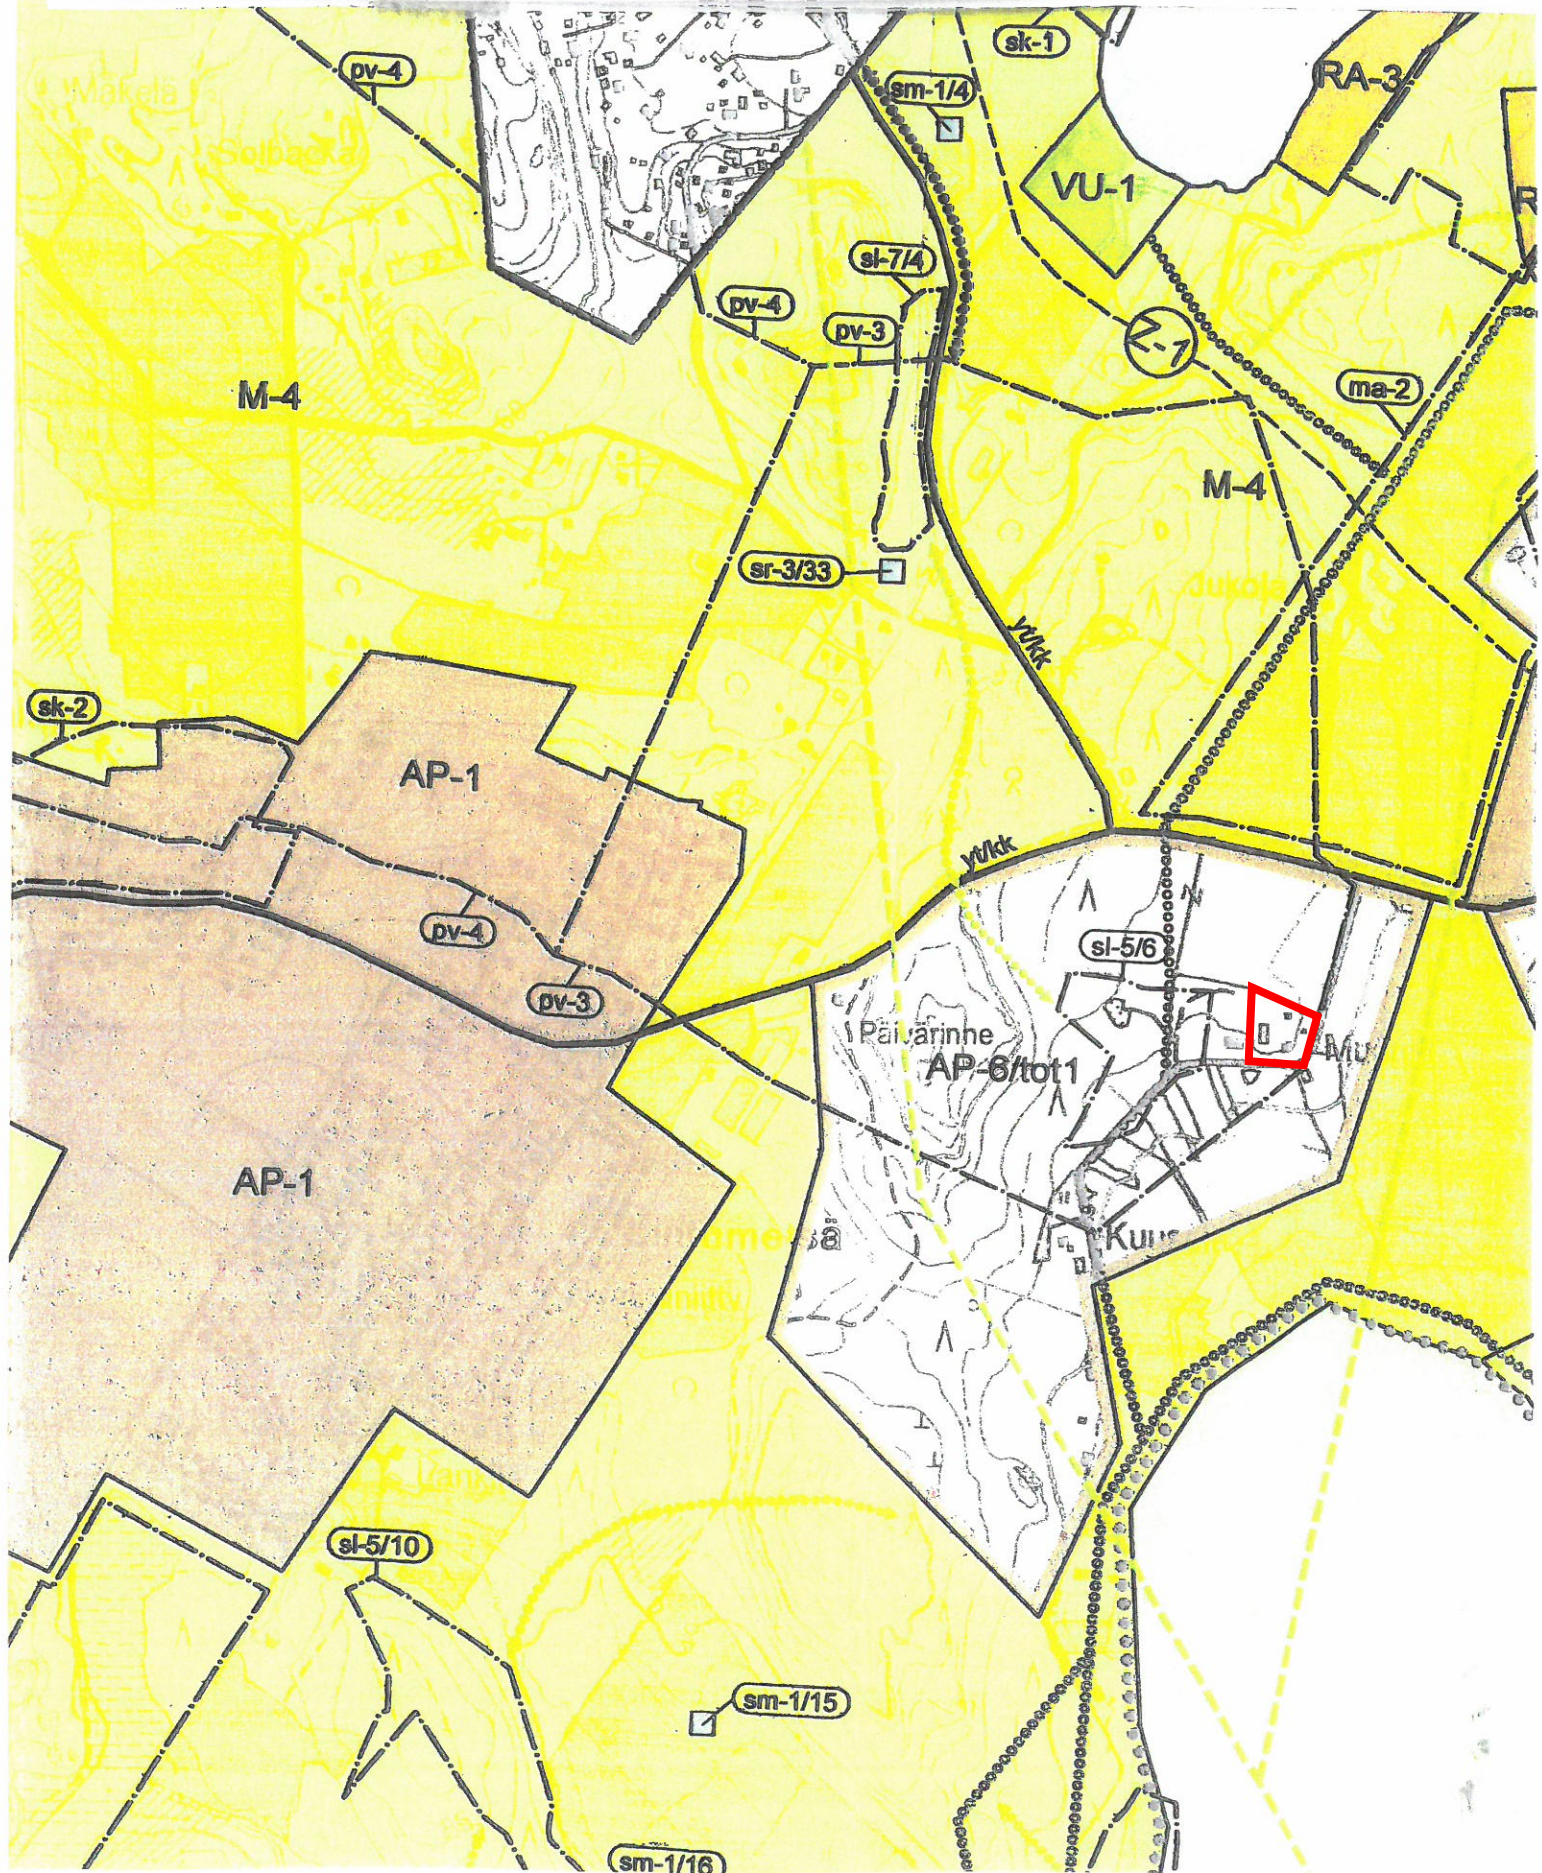

543-403-5-215

P

543-403-5-149

543-403-5-378

SÄILYTETTÄVÄ
NAVETTA
250 k-m²

30

SAUNA
RAK. I
50 k-m²TAL.
RAK. I
100 k-m²PURETTAVA
RAKENNUS

543-403-5-379

AS. RAK I-II
300 k-m²PURETTAVA
RAKENNUS

LIITTYMÄ

PURETTAVA
RAKENNUSTILAN KOKO 5650 m²

Haettavat kerrosalat

Asuinrakennus 300 k-m²Talousrakennus 100 k-m²Saunarakennus 30 50 k-m²Säilytettävä navetta 250 k-m²Yhteensä 700 k-m²

543-403-2-361

PITSILLANTIE

543-403-2-359

kaup. osa / kylä	kortteli / tila	tontti / r. n:o	viranomaisten merkintöjä
403	5	379	
rakennustoimenpide			piirustuslaji juoks. n:o
Uudisrakennus			
rakennuskohteen nimi ja osoite			piirustuksen sisältö mittakaavat
Talo Pekkarinen			ASEMAPIIRUSTUS 1:500
Pitsillantie 21 01800 KLAUKKALA, NURMIJÄRVI			suunnitteluala / piir. n:o ARK 186-001

arkkitehti | takkunen

pääsuunnittelija	rakennussuunnittelija
Tapani Takkunen, arkkitehti	Markus Mutanen, arkkitehti
Oulu 5. 11. 2021	Oulu 5. 11. 2021
	
Ollakantie 31, 90440 Kempele p. 040 761 6991 tapani.takkunen@arkkitehtitakkunen.fi	Koskitie 28 D5, 90500 Oulu p. 050 536 5437 markus.mutanen@arkkitehtitakkunen.fi