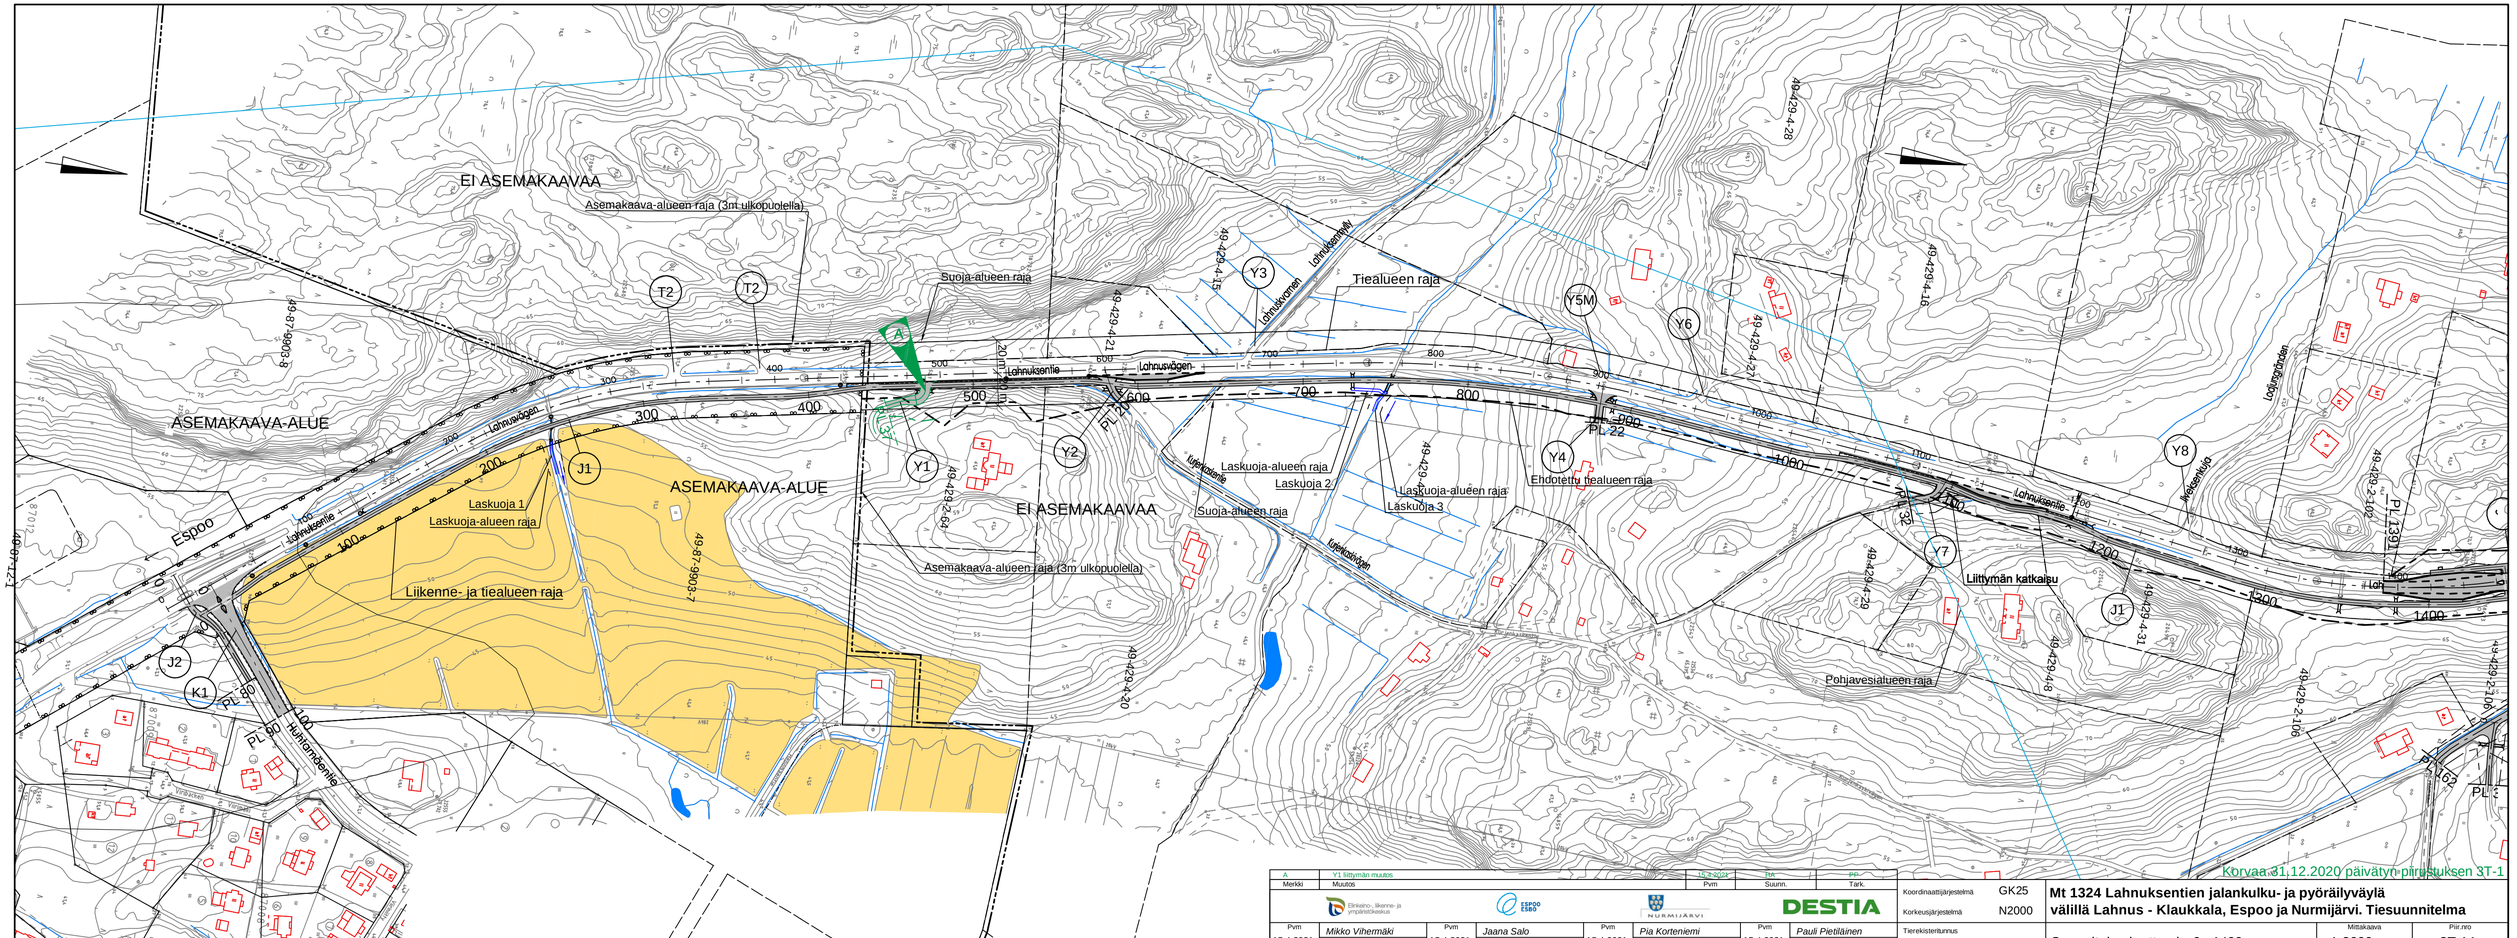

A	Y1 liittymän muutos					15.7.2021	RA		PP
Merkki	Muutos					Pvm	Suunn.		Tark.

Elinkeino-, liikenne- ja ympäristökeskus | ESPOO ESBO | NURMIJÄRVI | DESTIA

Pvm		Pvm		Pvm		Pvm		Koordinaattijärjestelmä	GK25	**Mt 1324 Lahnuksentien jalankulku- ja pyöräilyväylä välillä Lahnus - Klaukkala, Espoo ja Nurmijärvi. Tiesuunnitelma**		
15.4.2021	*Mikko Vihermäki*	15.4.2021	*Jaana Salo*	15.4.2021	*Pia Kortenniemi*	15.4.2021	*Pauli Pietiläinen* *Hannu Ahtiainen*	Korkeusjärjestelmä	N2000			
								Tierekisteritunnus	1324 01 1005-6087	Suunnitelmakartta plv. 0 - 1400	Mittakaava 1:2000	Piir.nro 3T-1A

Korvaa 31.12.2020 päivätyn piirustuksen 3T-1