

Lepsämän koulu

Ehdotussuunnitelma VE 1
17. elokuuta 2021

Tilaohjelmavertailu	s. 3
Ehdotussuunnitelma: 1-tasoinen VE 1	
osa-asemapiirros	s. 4
pohjapiirustus 1. krs	s. 5
pohjapiirustus 2. krs, katto	s. 6
leikkaukset	s. 7
julkisivut	s. 8

LEPSÄMÄN KOULU
Tilaohjelmavertailu

Arkkitehdit LSV Oy

2.8.2021/ MS

Hankesuunnitelma (VE1)

Vanhan puukoulun 2. kerroksen peruskorjaus
Yksikerroksinen uudisrakennus palaneen koulun tilalle
Opetustiloja yht. 309,0 m2


Opetustilat		m2	
uudisrakennus	OT	55,0	
	OT	55,0	
	OT	49,0	
	OT	49,0	
	Opvv	8,0	
	yht.	216,0	
peruskorjaus	OT	30,0	
	OT	20,0	
	OT	16,0	
	OT	13,0	
	var.	7,00	
	var.	7,00	
	yht.	93,0	
Opetustilat yht:		309,0	309,00
Hallintotilat		m2	
peruskorjaus	rehtori	16,0	
	opet.h	31,0	
	opet.tauko	15,0	
	kop. + mat.	18,0	
	et.	1,0	
	wc	2,00	
	wc	2,00	
	var.	10,00	
	aula	9,00	
Hallintotilat yht:	yht.	104,0	104,00
Oppilashuolto		m2	
peruskorjaus	terv.hoit.	25	
	odotus	5	
	wc	3	
Oppilashuolto yht:		33,00	33,00
Keittiö- ja ruokailu		m2	
uudisrakennus	ruokasali	76	
	keittiötilat	58	
	sos.tilat	5	
Keittiö- ja ruokailu yht.		139	139,00
Siivoustilat		m2	
uudisrakennus	siiv.	10,00	
peruskorjaus	siiv.	4,00	
	siiv.	2,00	
Siivoustilat yht.		16,00	16,00
Eteis- ja aulatilat		m2	
uudisrakennus	tk	12,00	
	et.	37,00	
peruskorjaus	halli	12,00	
	käytävä	14,00	
	käytävä	18,00	
Eteis- ja aulatilat yht.		93,00	93,00
Aputilat		m2	
uudisrakennus	wc le	6,00	
	wc	2,00	
	wc	2,00	
	wc	2,00	
	wc	2,00	
peruskorjaus	wc/pesu	5,00	
	kylmä var.	9,00	
	kylmä var.	12,00	
	var.	3,00	
	suihku	3,00	
Aputilat yht.		46,00	46,00
Tekniset tilat		m2	
uudisrakennus	IV	15	
	spk	5	
	lämpökeskus	15	
peruskorjaus	IV	2	
	lämpökeskus	35	
Tekniset tilat yht.		72	72
KAIKKI YHT.			812,00 m2

Luonnos 2.8.2021

VE 1

Yksikerroksinen uudisrakennus palaneen koulun tilalle

Opetustiloja yht.		214,5 m2	
Opetustilat		m2	
uudisrakennus	OT	52,0	
	OT	50,0	
	OT	45,0	
	OT	54,0	
	opvv	13,5	
	yht.	214,5	
Opetustilat yht:		214,5	214,5
Hallintotilat		m2	
Hallintotilat yht:		0,0	
Oppilashuolto		m2	
Oppilashuolto yht:		0,0	
Keittiö- ja ruokailu		m2	
uudisrakennus	ruokasali	1,4	
	keittiötilat	69,0	
	sos.tila	11,5	
Keittiö- ja ruokailu yht.		81,9	81,9
Siivoustilat		m2	
uudisrakennus	siiv.	9,0	
Siivoustilat yht.		9,0	
Eteis- ja aulatilat		m2	
uudisrakennus	käytävä	47,0	
	yht.	47,0	47,0
Aputilat		m2	
uudisrakennus	wc	2,5	
	wc	2,5	
	wc	2,5	
	wc	2,5	
	le-wc	5,5	
Aputilat yht.		15,5	15,5
Tekniset tilat		m2	
erillinen lämpökesk.		12,0	
uudisrakennus	SPK	4,5	
	TEKN.	12,0	
	IVKH	19,0	
Tekniset tilat yht.		47,5	47,5
KAIKKI YHT.			406,4 m2

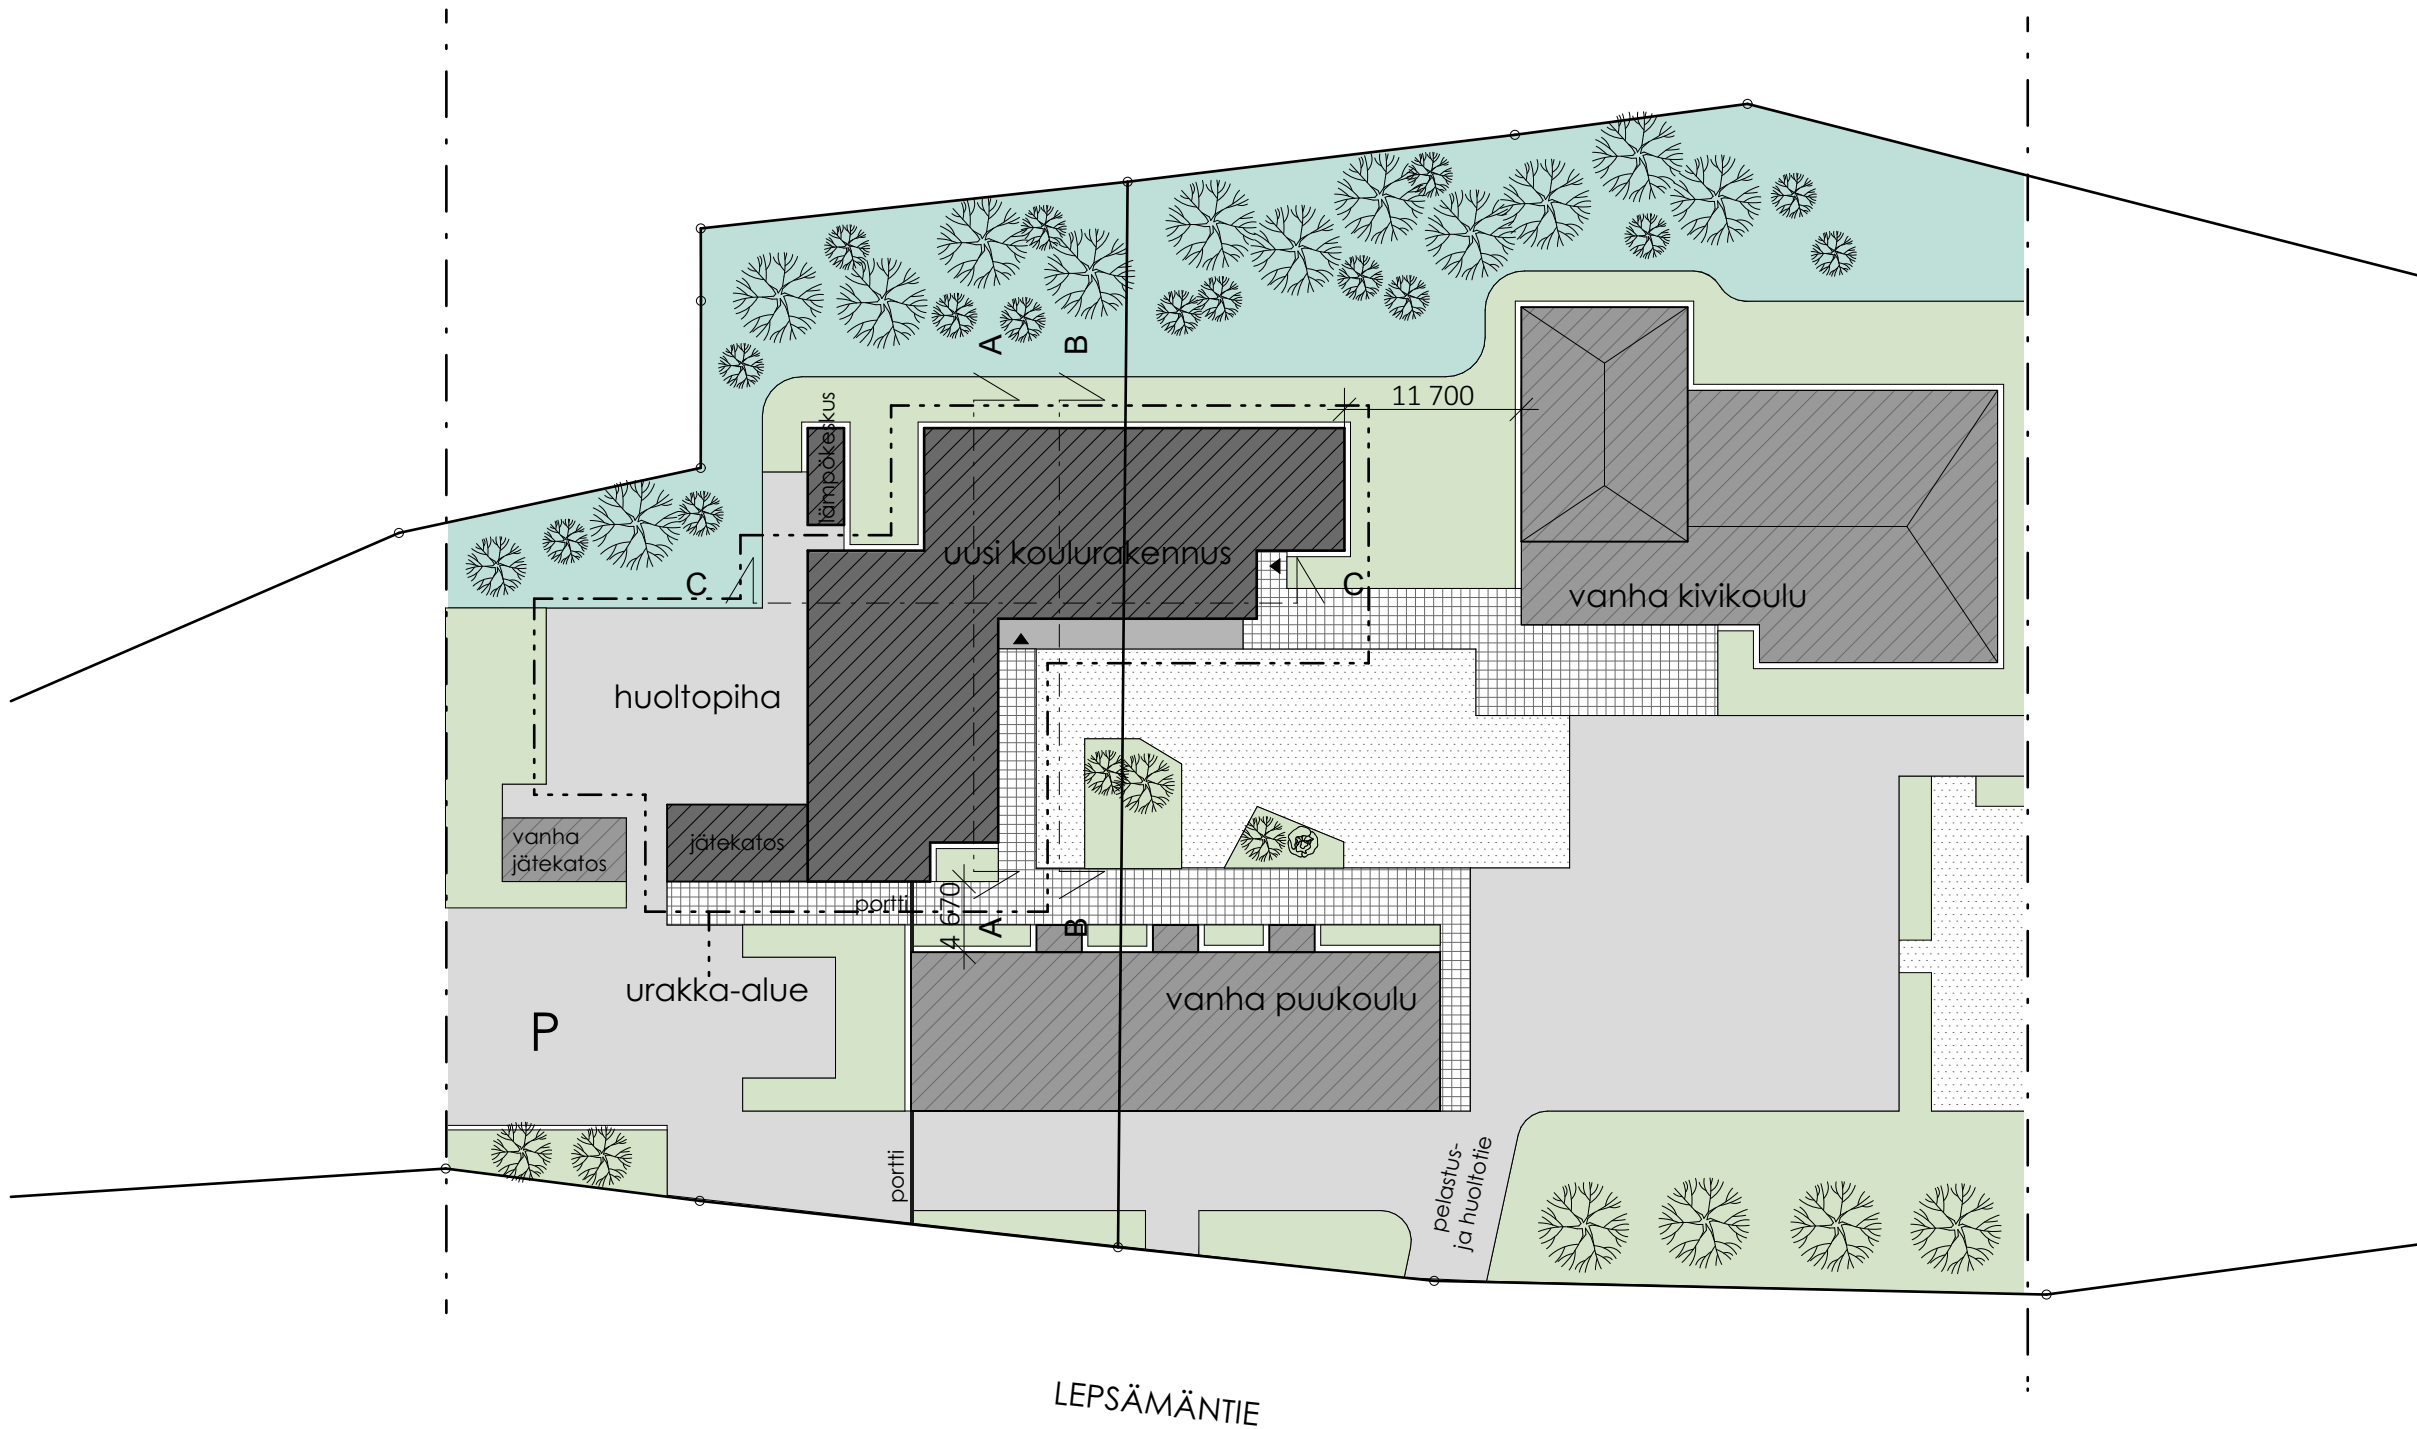


JS itään
JS pohjoiseen


JS itään
JS etelään

JS pohjoiseen
JS länteen


JS länteen
JS etelään



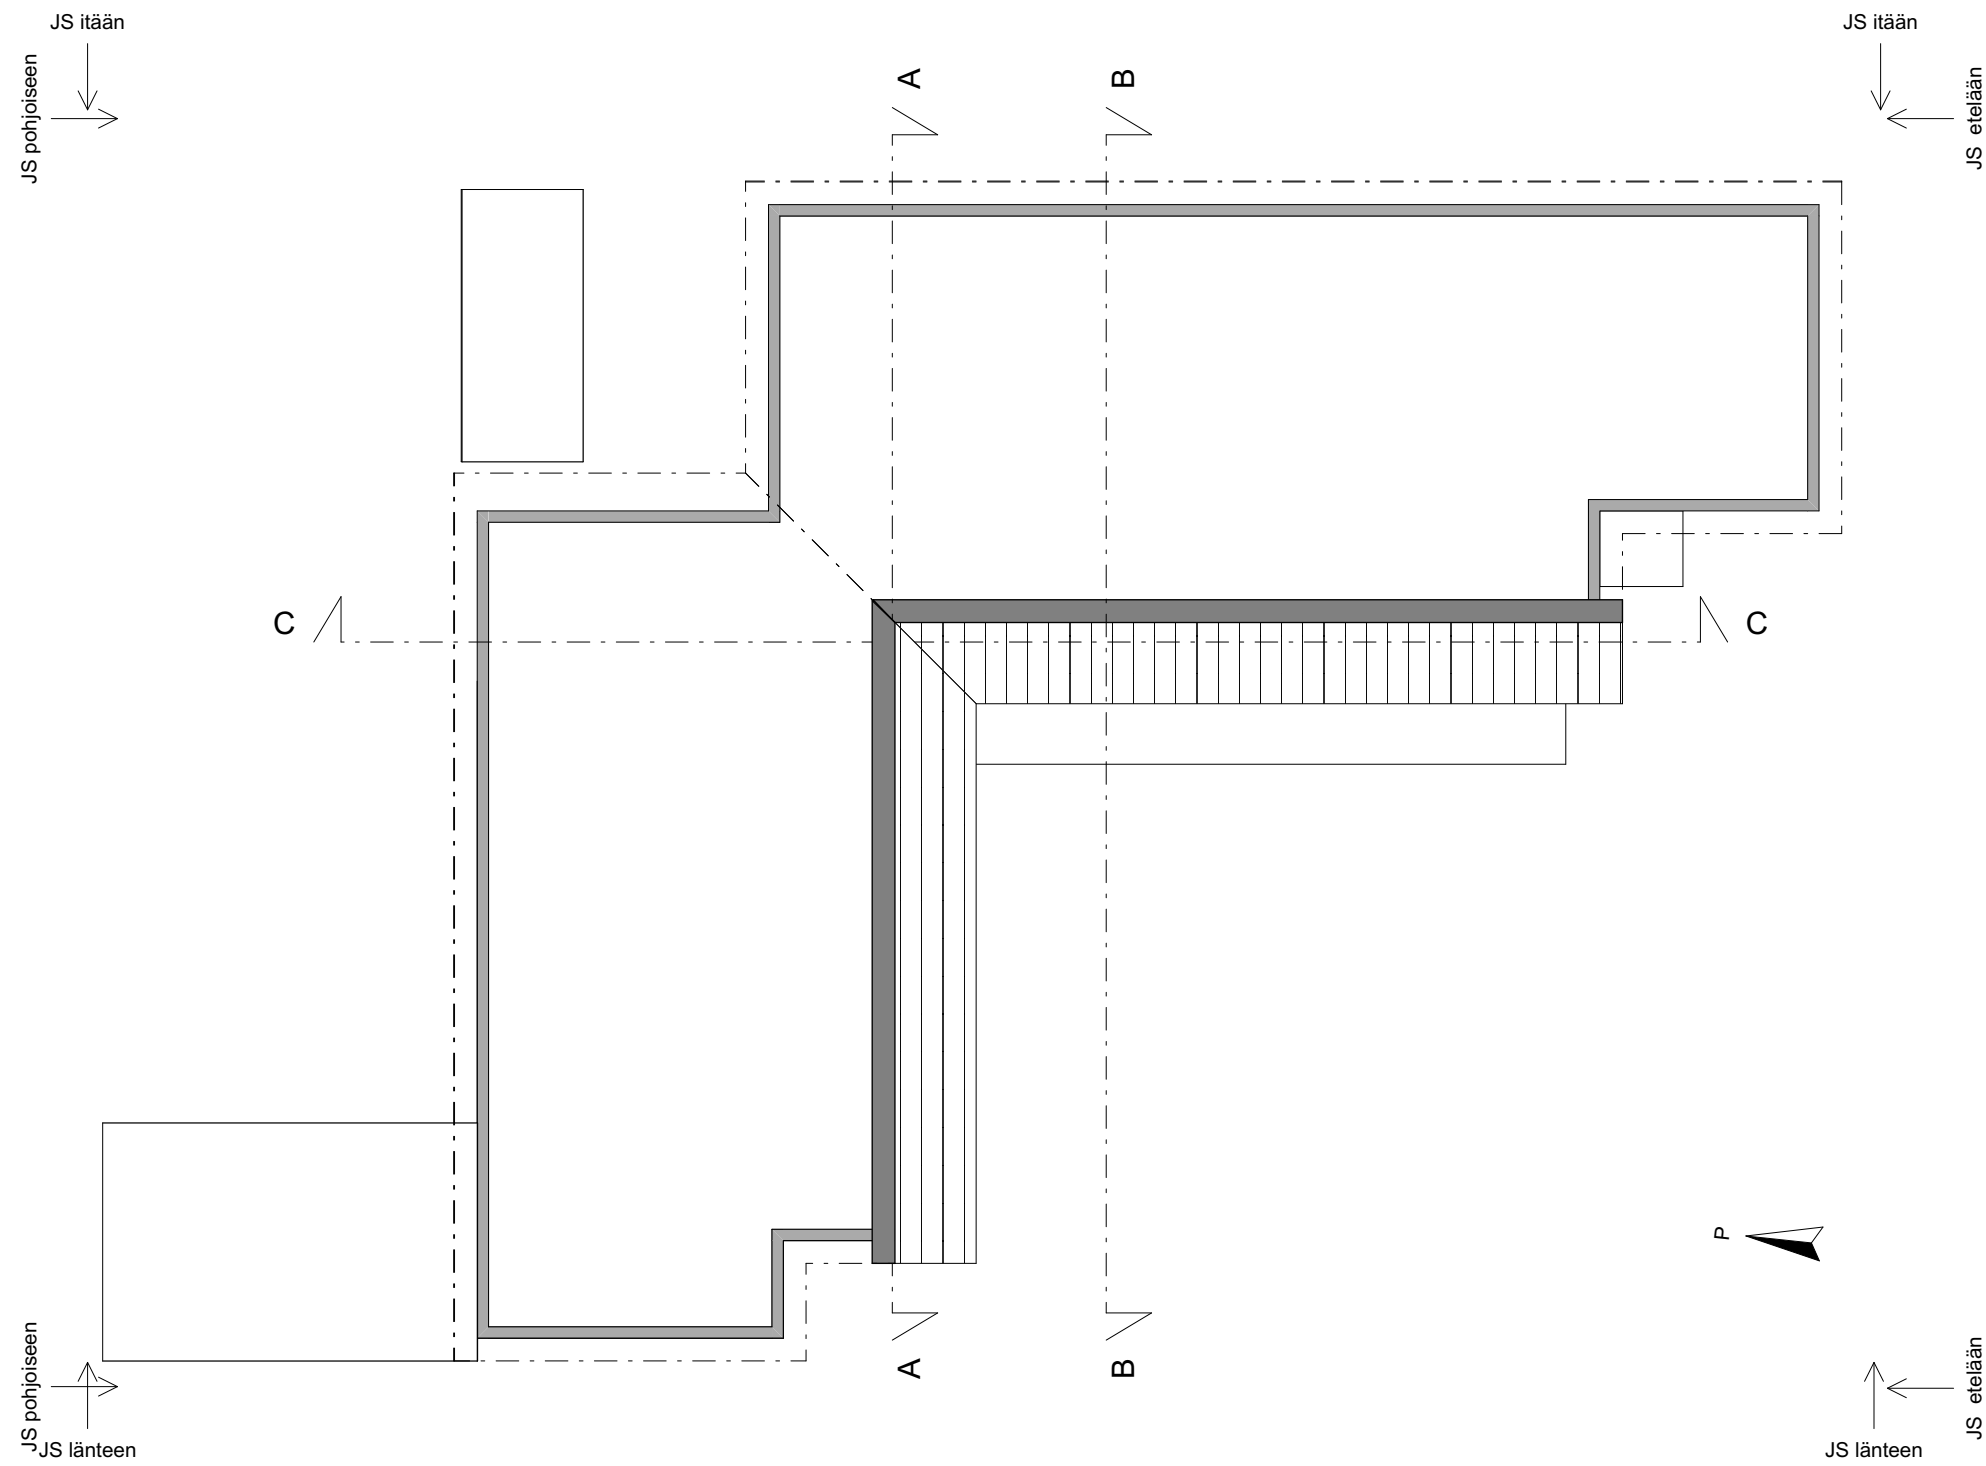


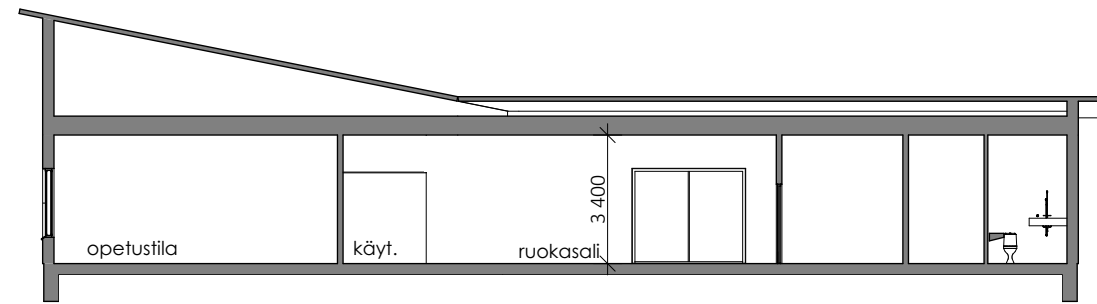

A Leikkaus A-A 1:200

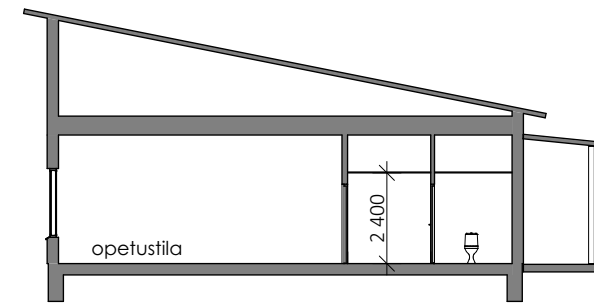


B Leikkaus B-B 1:200

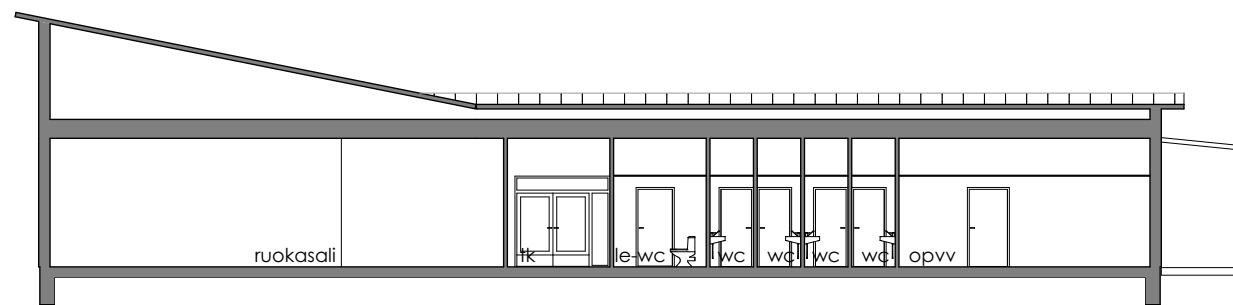


C Leikkaus C-C 1:200




länteen

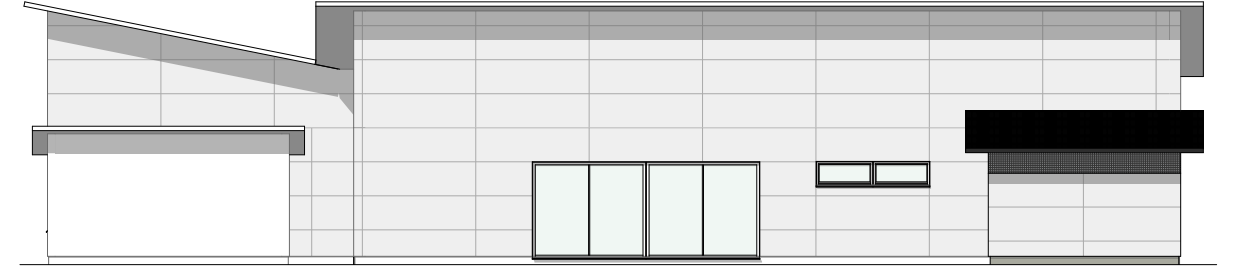

pohjoiseen

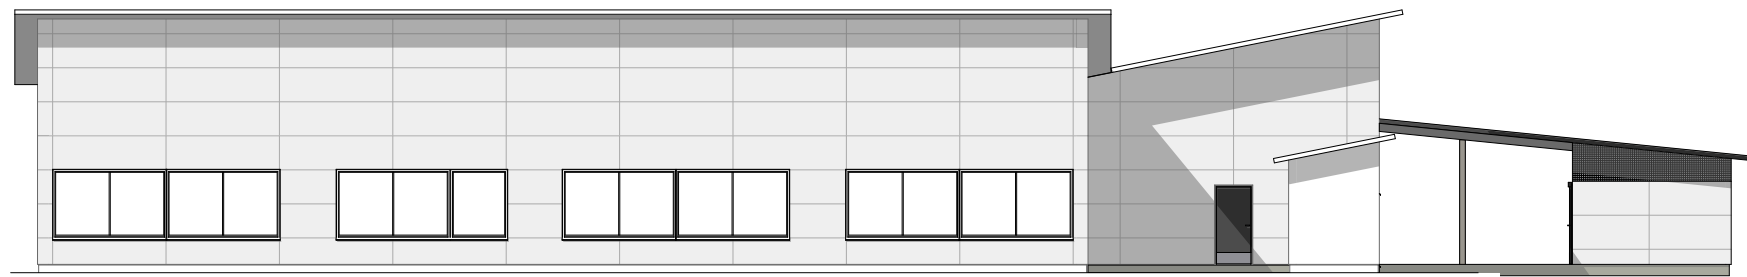

itään

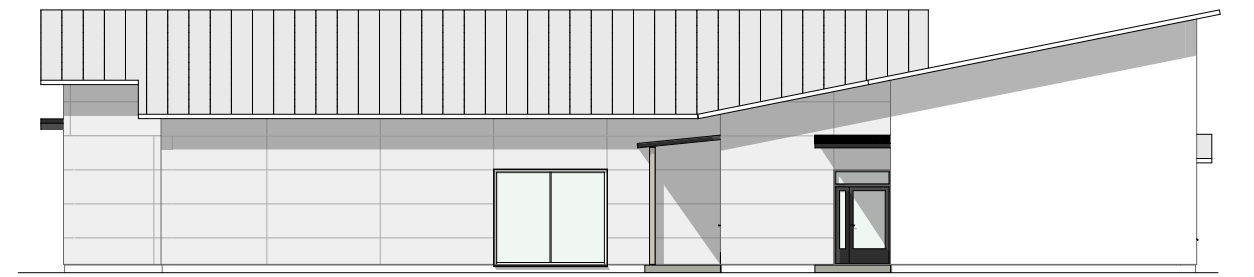

etelään