

543-413-7-73

NURMIJÄRVI

Uotila


Kunnan rekisteritietoja

1:10 000

Tulostettu: 3.2.2022


AV


0 500 m

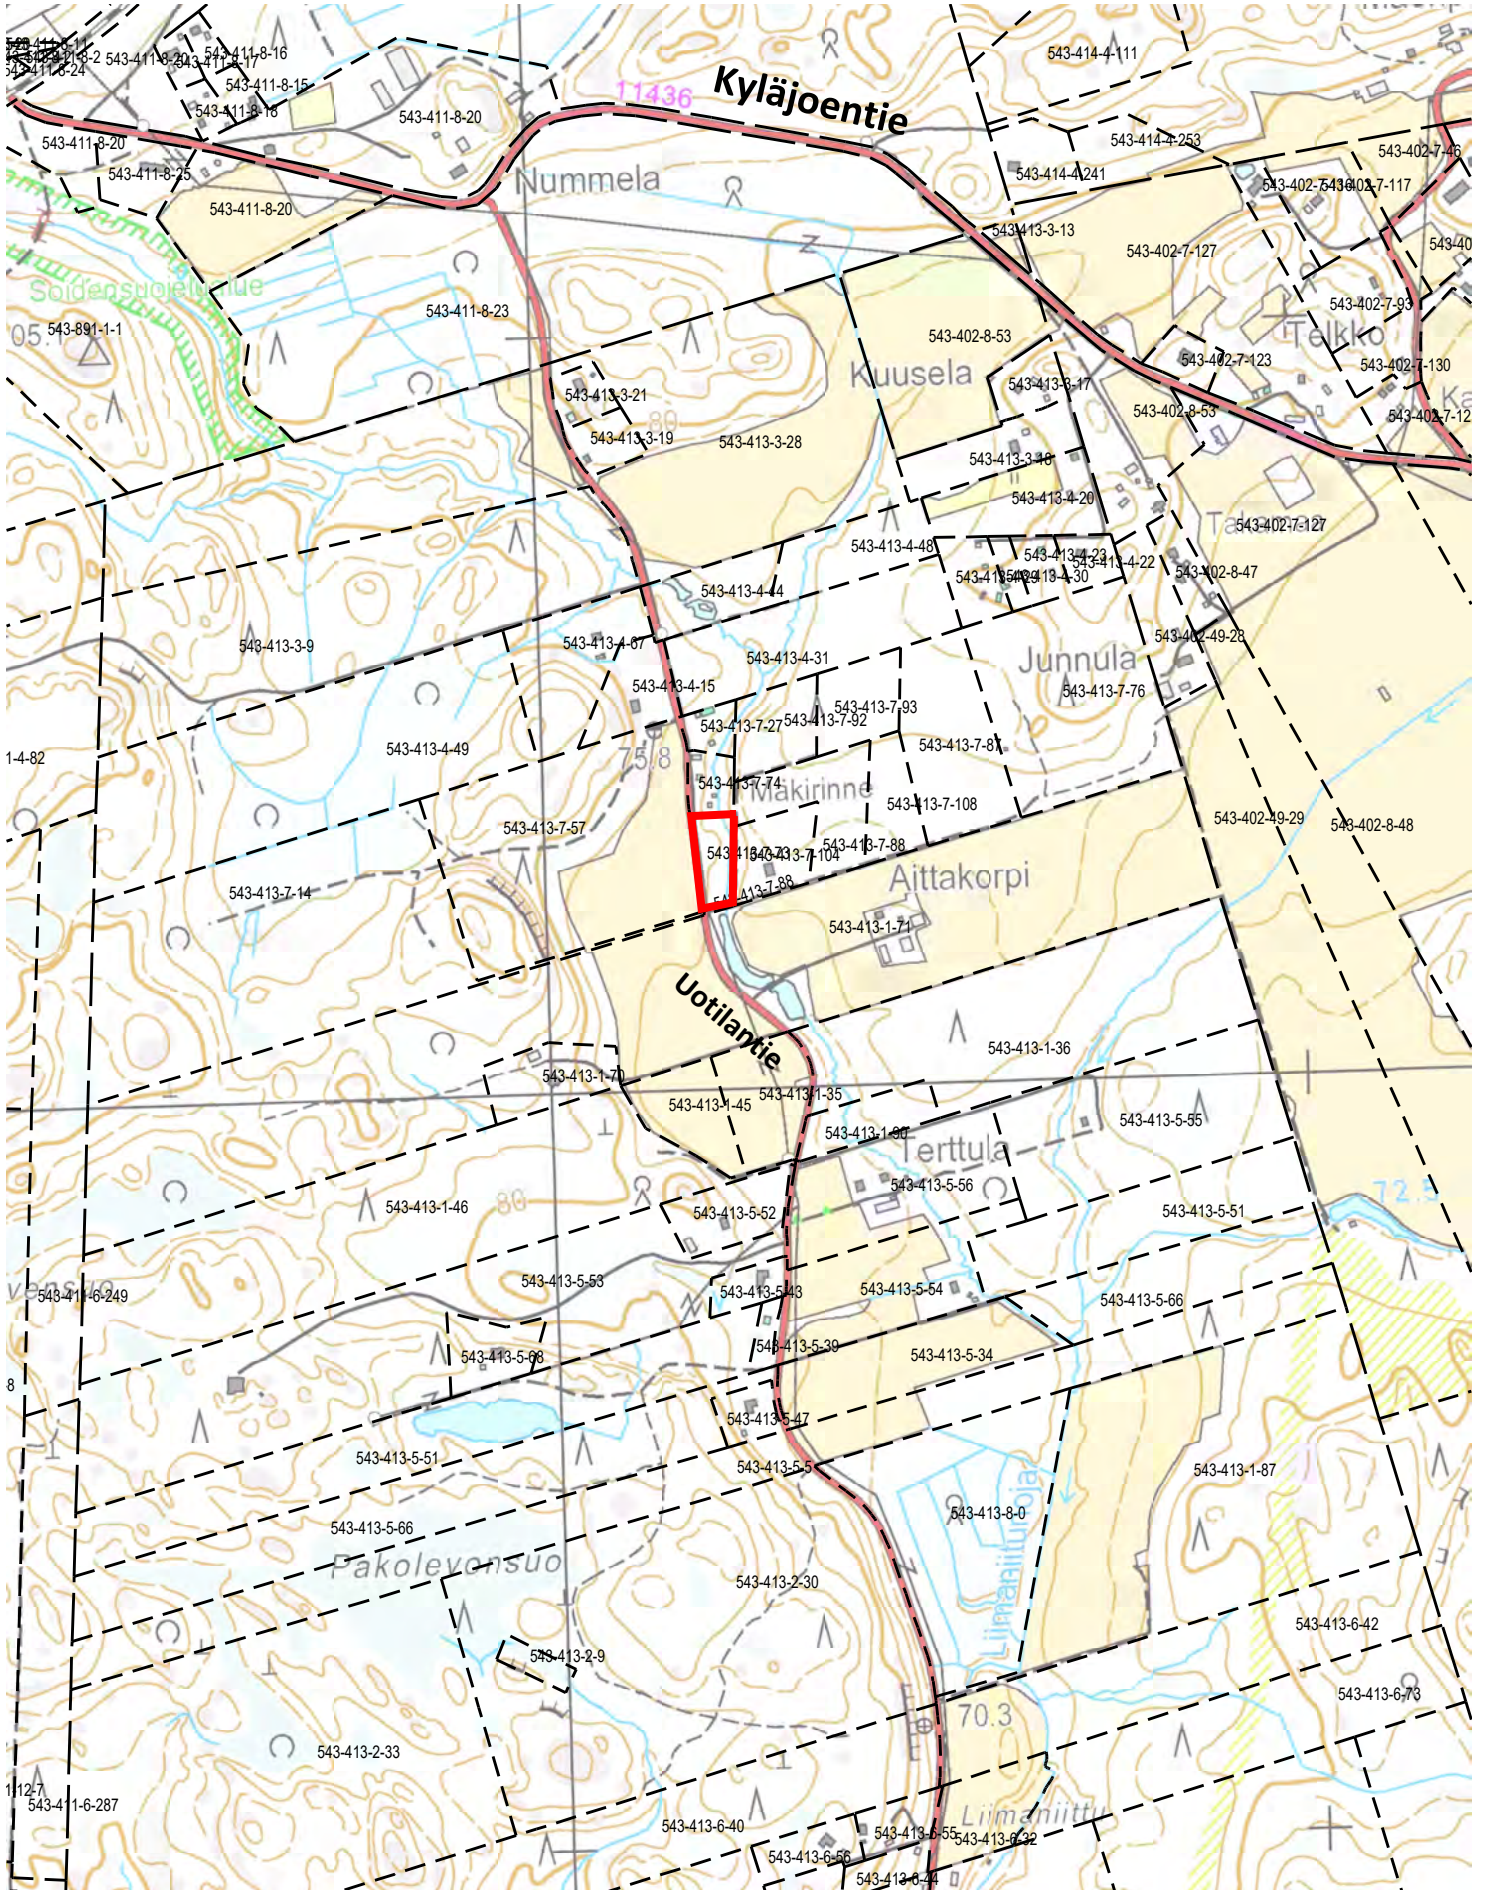

1/2 20 22 PV

Kunnanvaltuusto hyväksynyt 16.12.2015 § 93

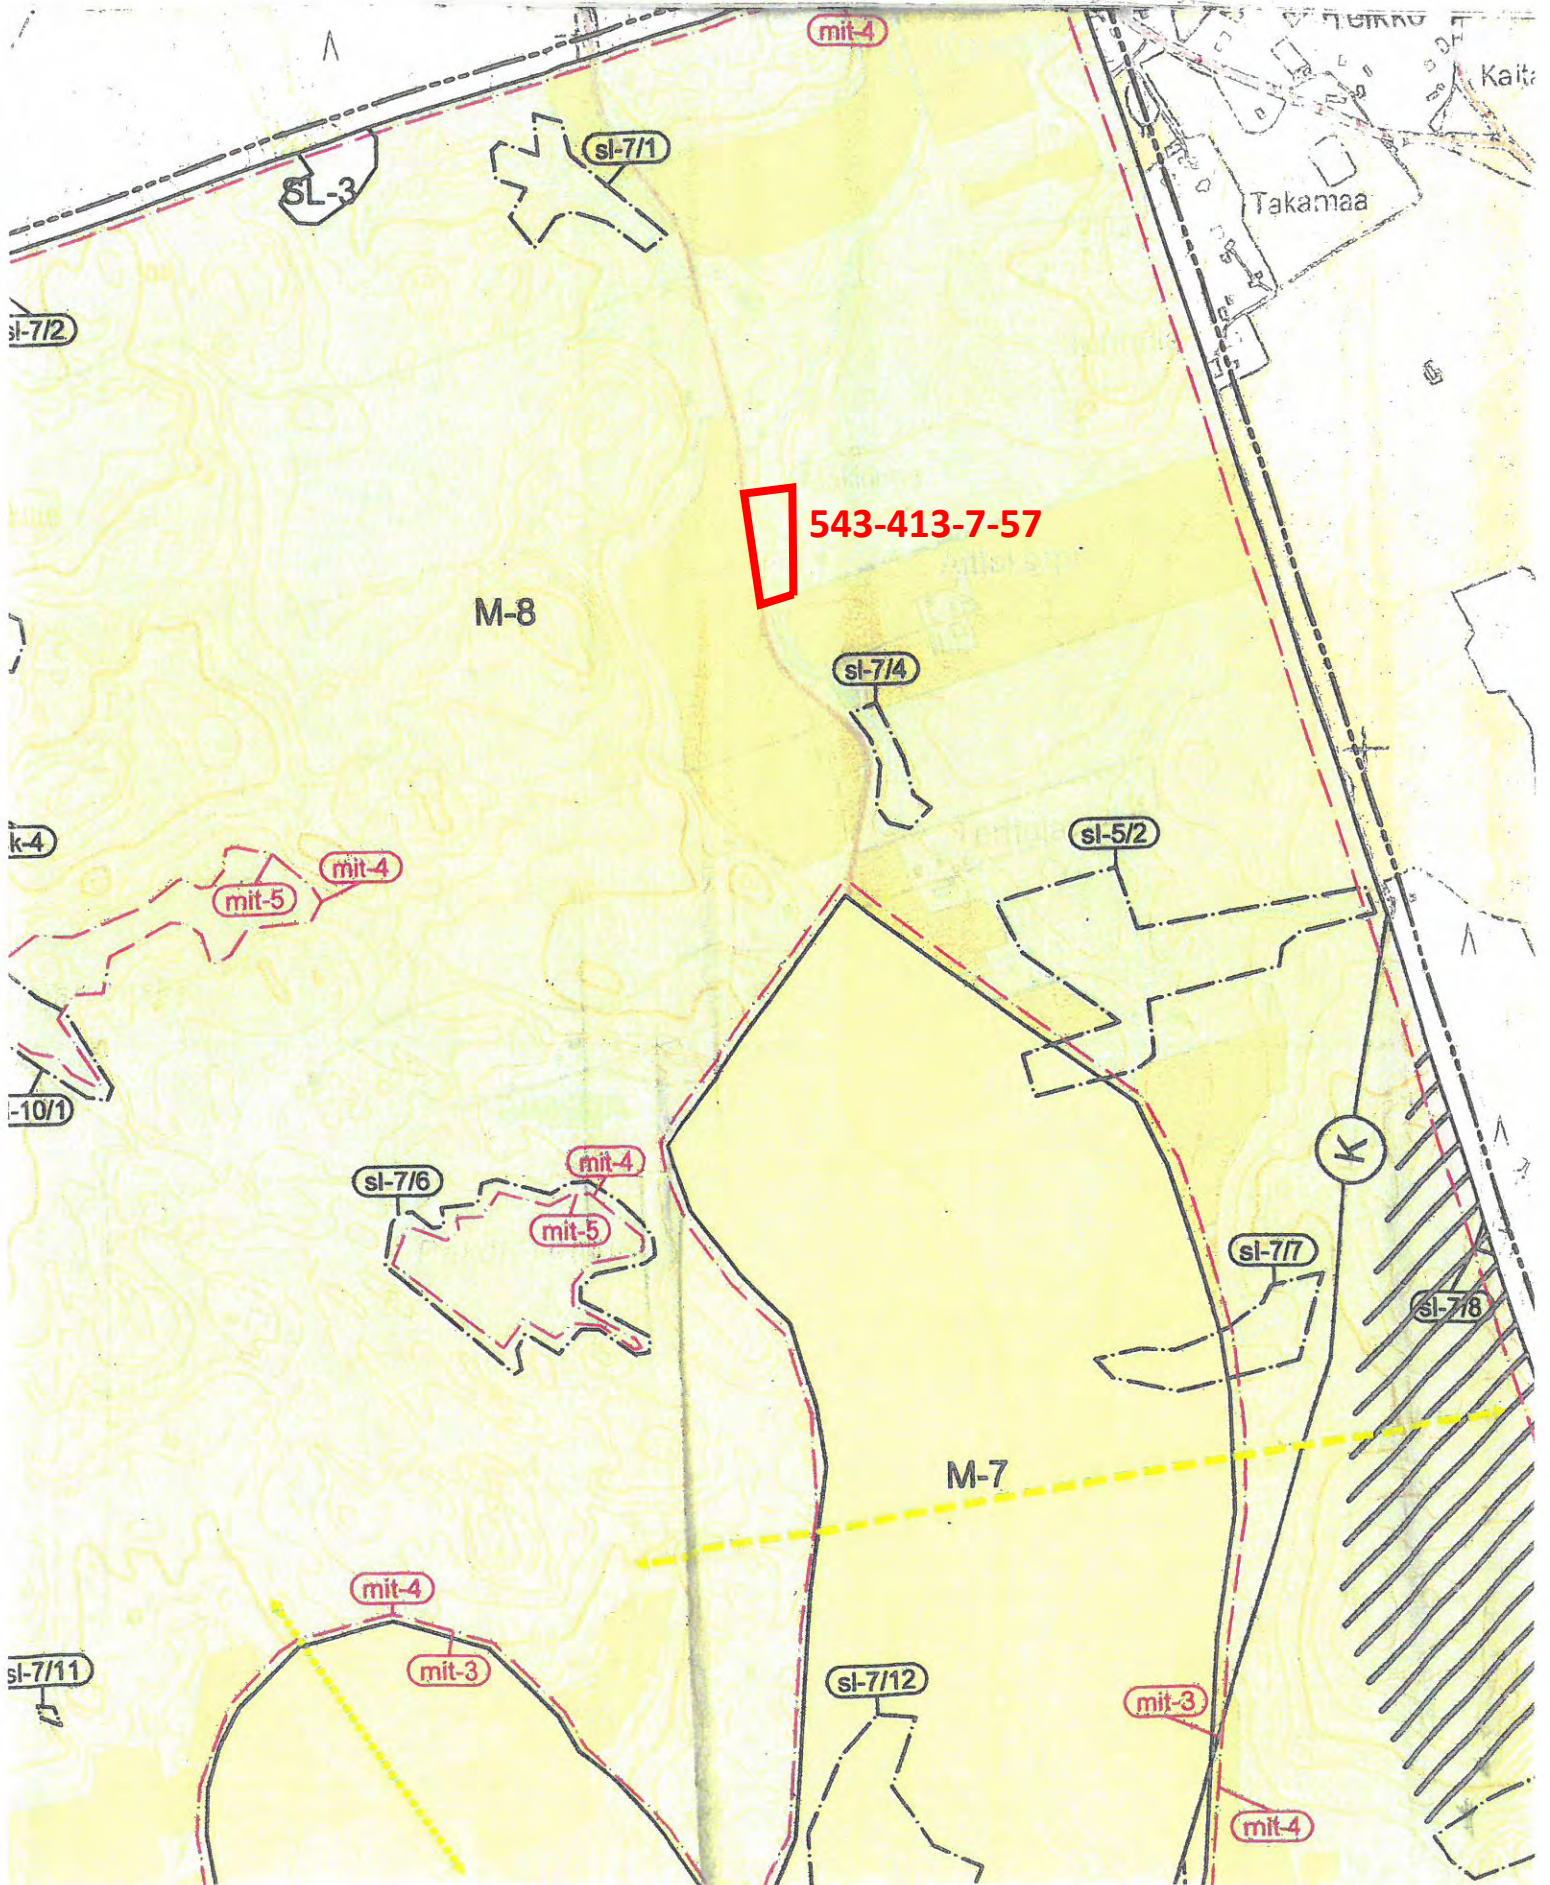

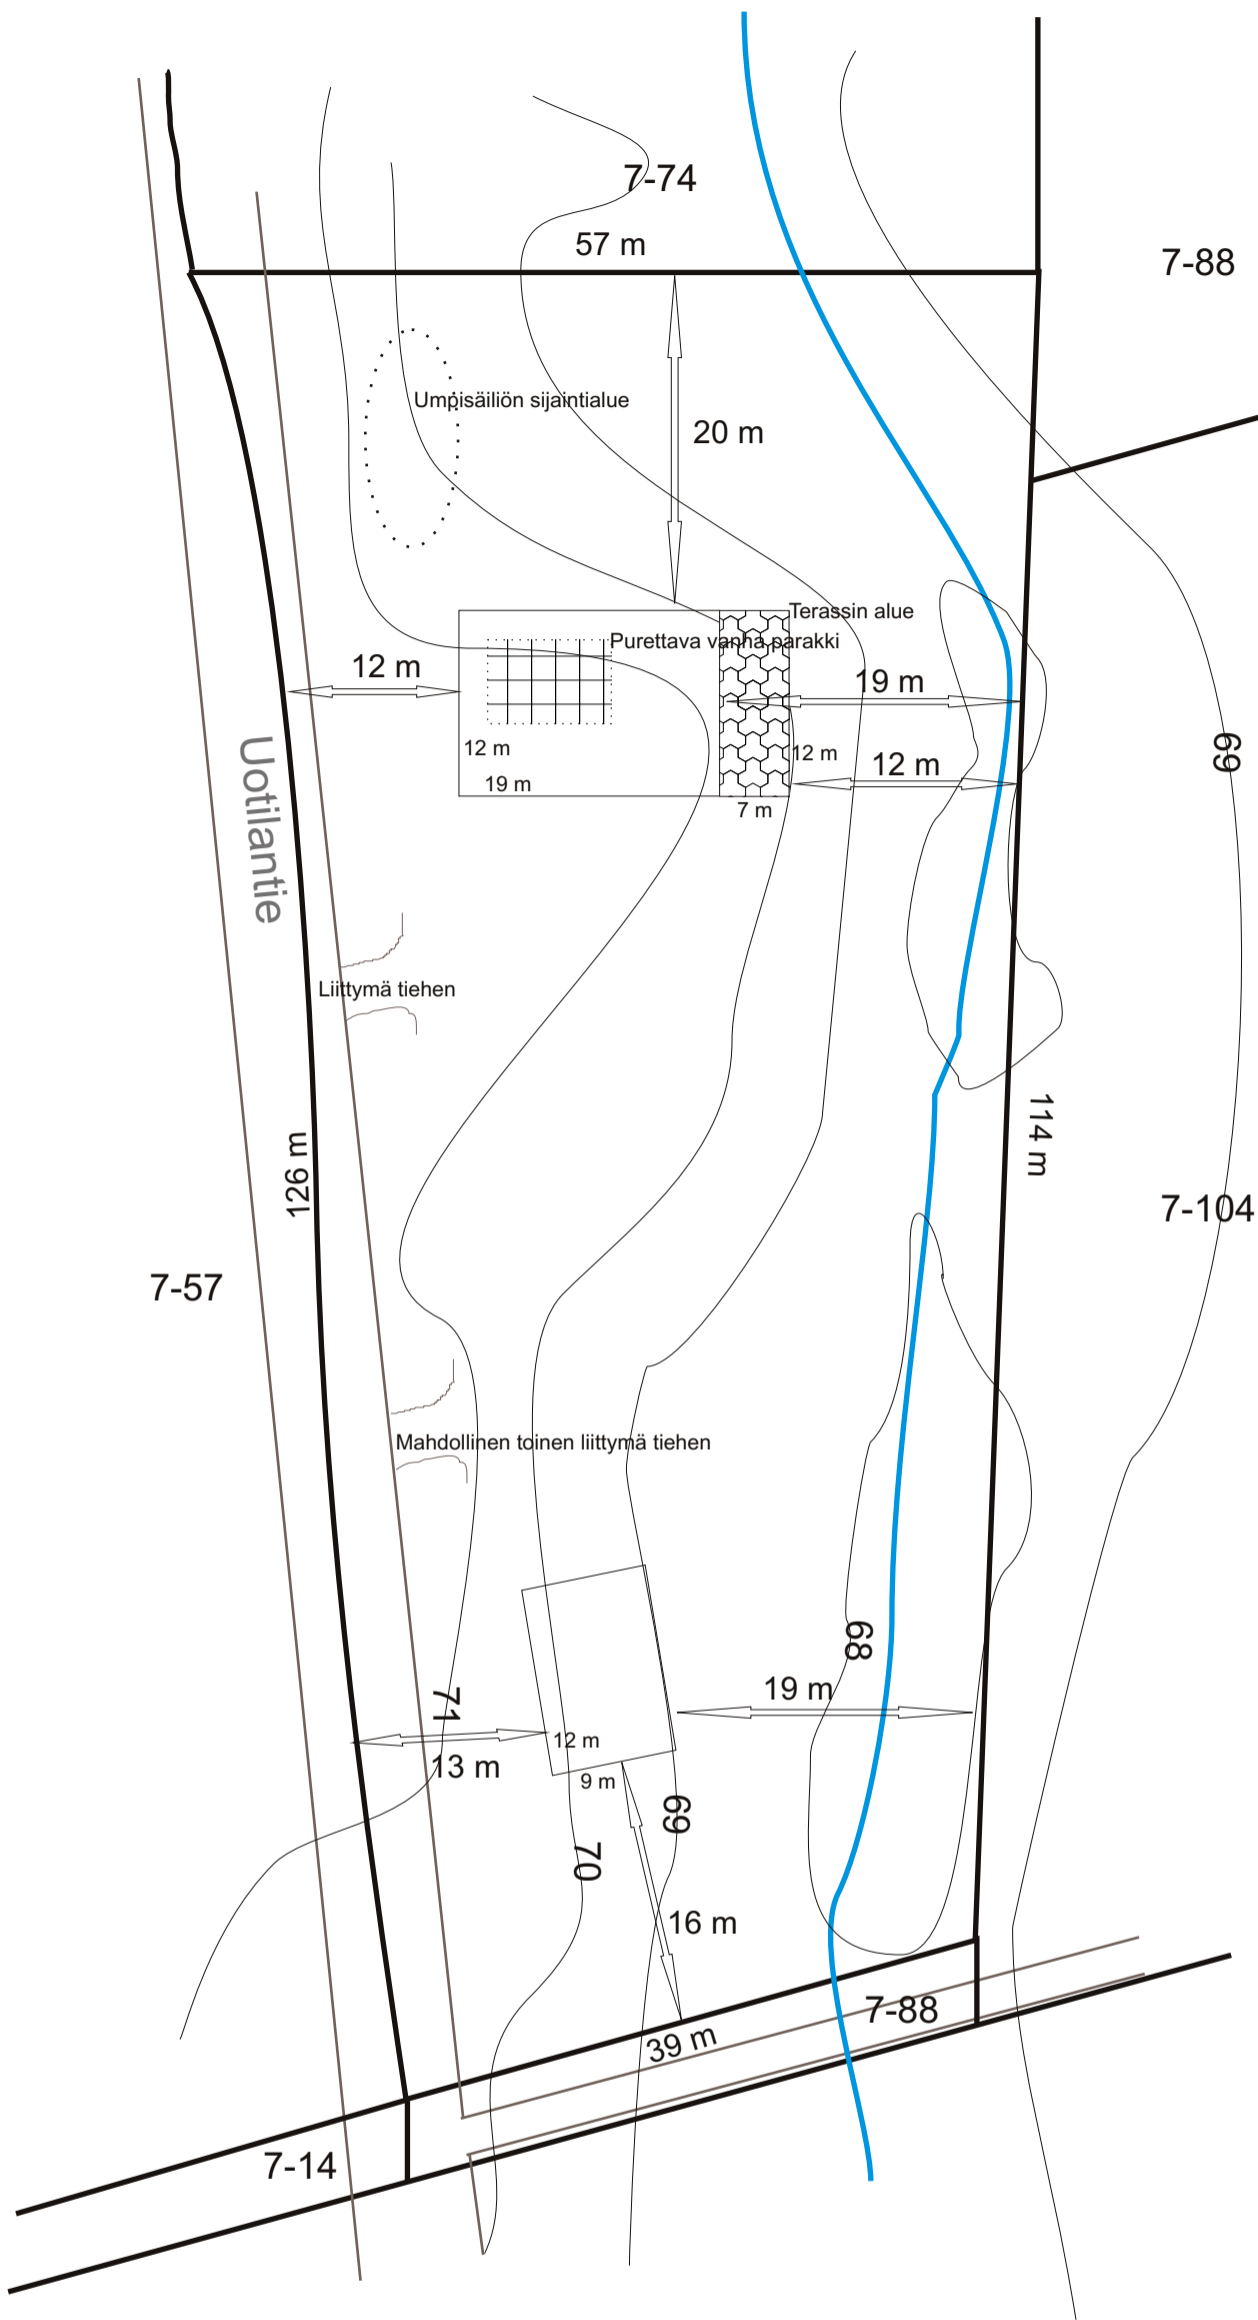

Asuintalo:
1,5 kerrosta
Alakerta:
228 k-m²
Yläkerta:
n. 100 k-m²

Talousrakennus/
halli:
1 kerrosta
108 k-m²

Kunta	Kortteli	Tontti/R:NO	
NURMIJÄRVI	KOHISEVA	7-73	
Rakennustoimenpide			
SUUNNITTELUTARVERATKAISU			
Osoite	Piirustuslaji	Mittakaava	
UOTILANTIE 413 05250 NURMIJÄRVI	PÄÄPIIRUSTUS	1:500	
Piirustuksen sisältö			
ASEMAPIIRROS			
Päiväys	Työn no.		
28.1.2022	01		