



543-402-5-101 ma

NURMIJÄRVI

Kirkonkylä

Kunnan rekisteritietoja


1:10 000


Tulostettu: 21.1.2022

AV

0


500 m

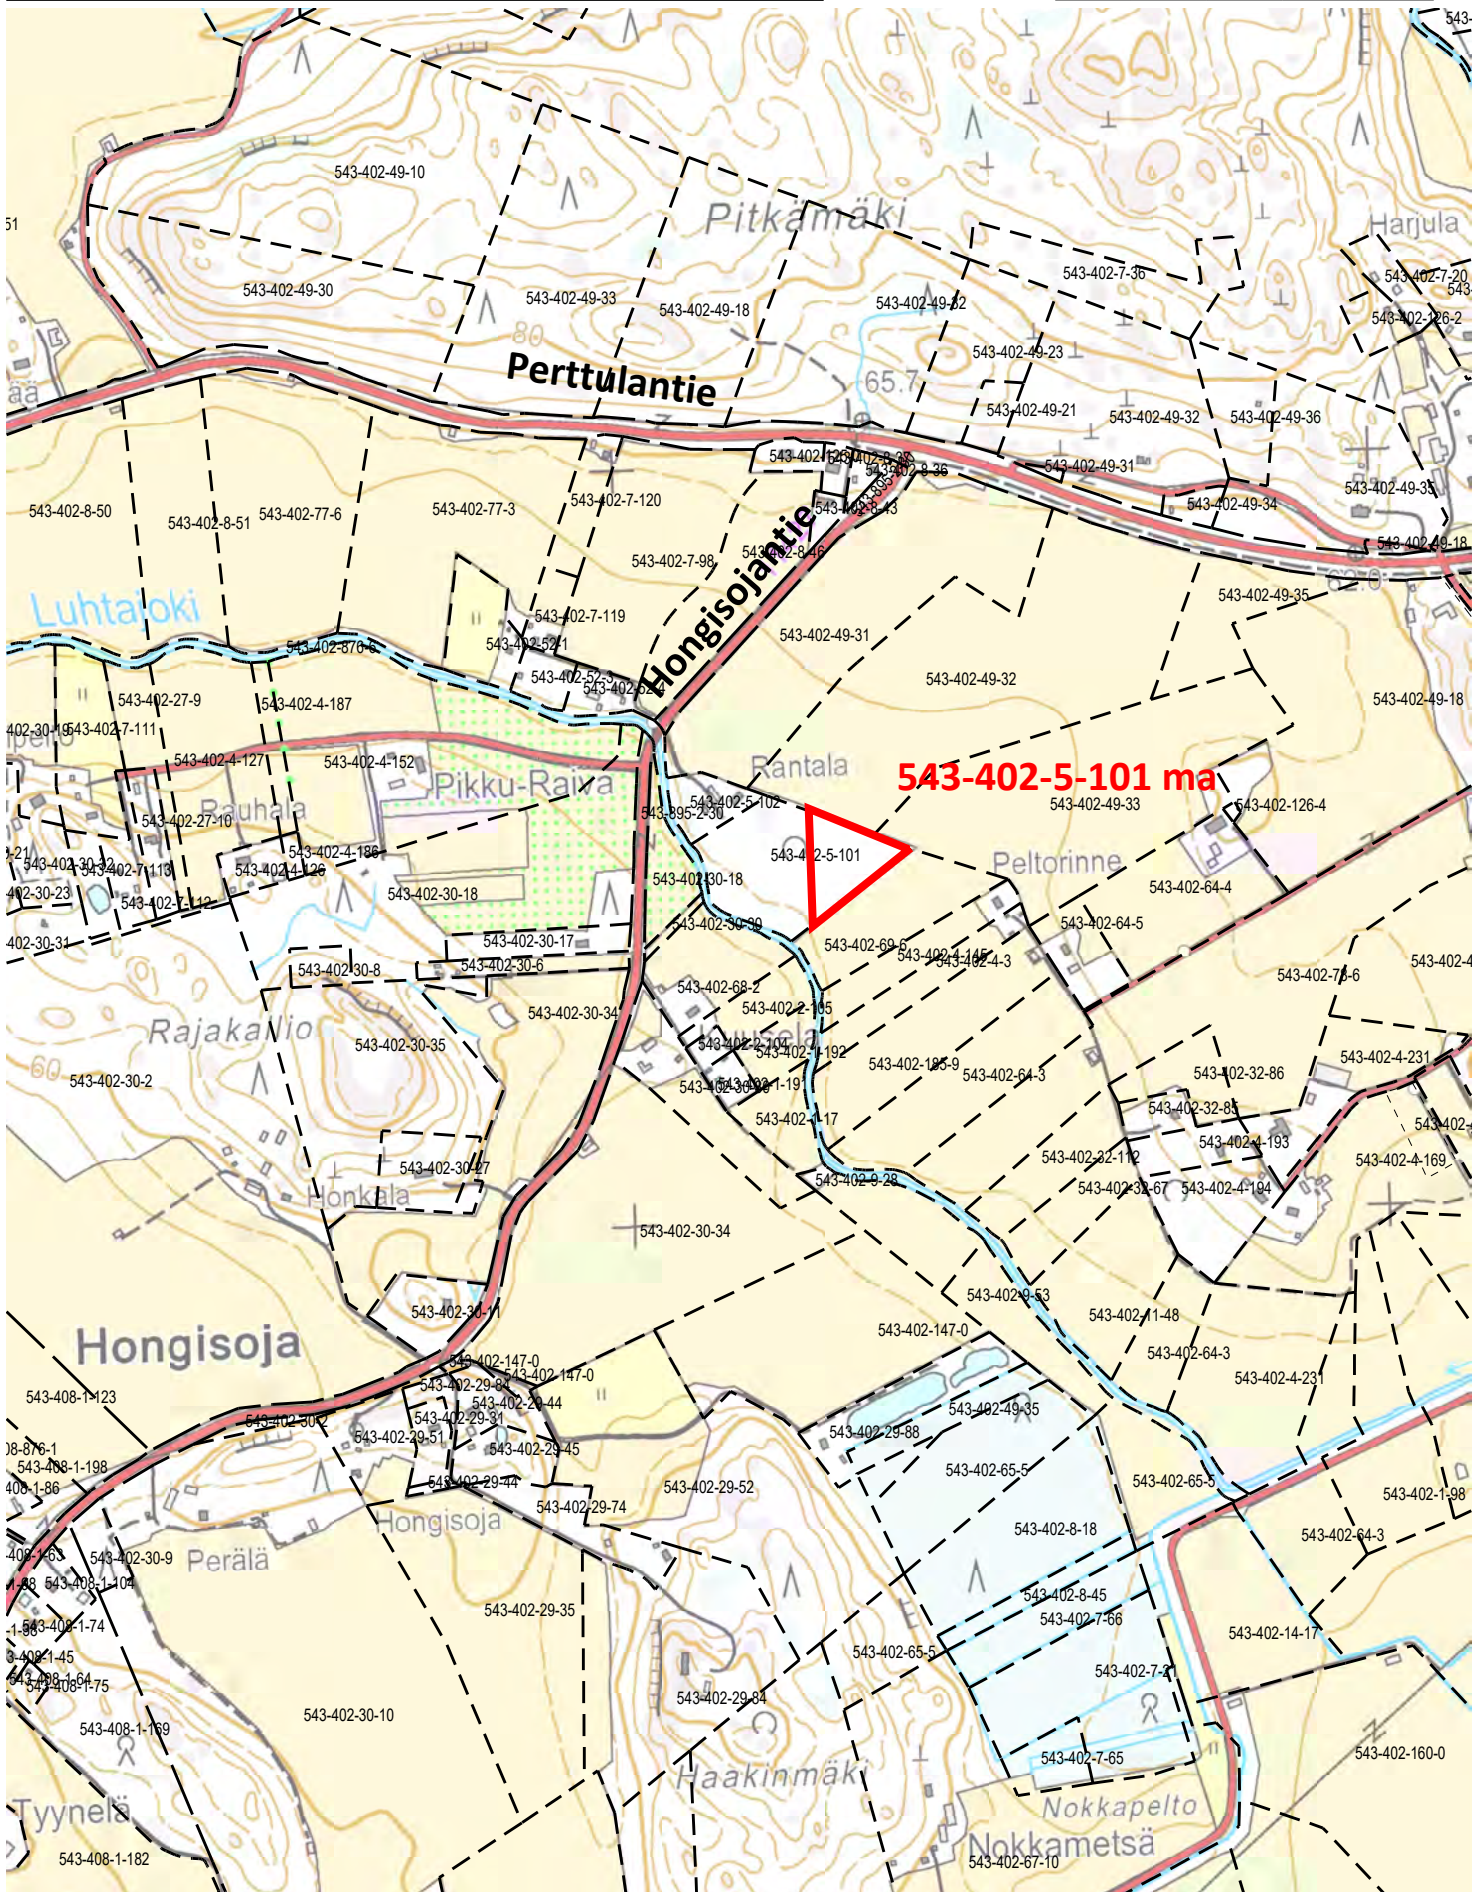

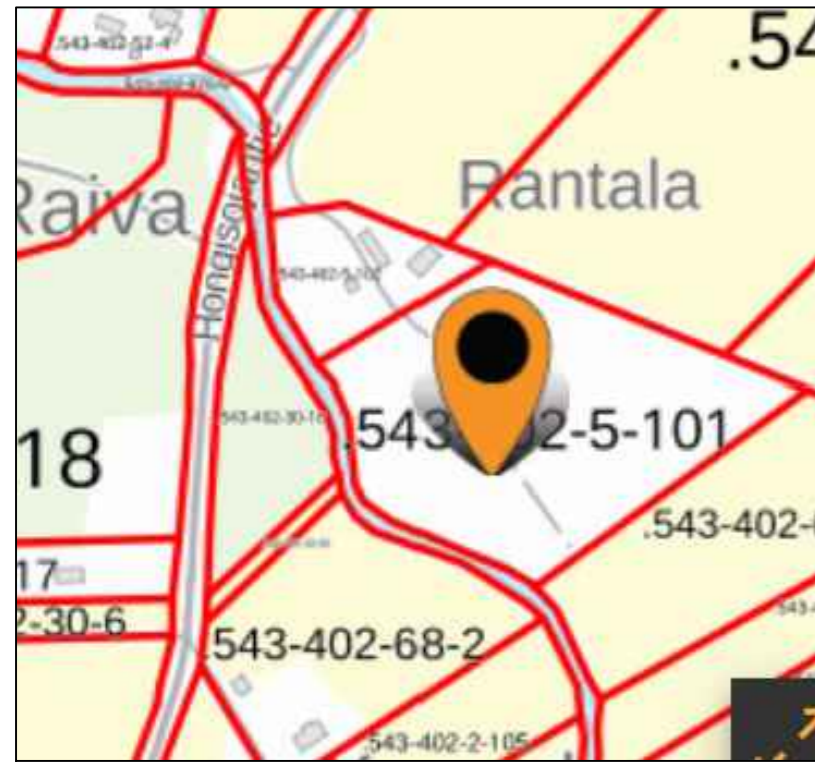

Tilaa koskevat kaavat:
 Osa-yleiskaava:
 NURMIJÄRVI,
 TILA : Multapelto 543-402-5-101
 Tilan pinta-ala: 1.00 ha määräala

Määräala	1.000 ha
Rakennusoikeuslaskelma	Kerrosala
Haettava rakennusoikeutta yhteensä	430,0 ktm2
Haettava kerrosluku	II
Haettava rakennusoikeus, asuinrakennus	300 ktm2
Haettava rakennusoikeus, talousrakennus	100 ktm2
Haettava rakennusoikeus, pihasauna	30 ktm2

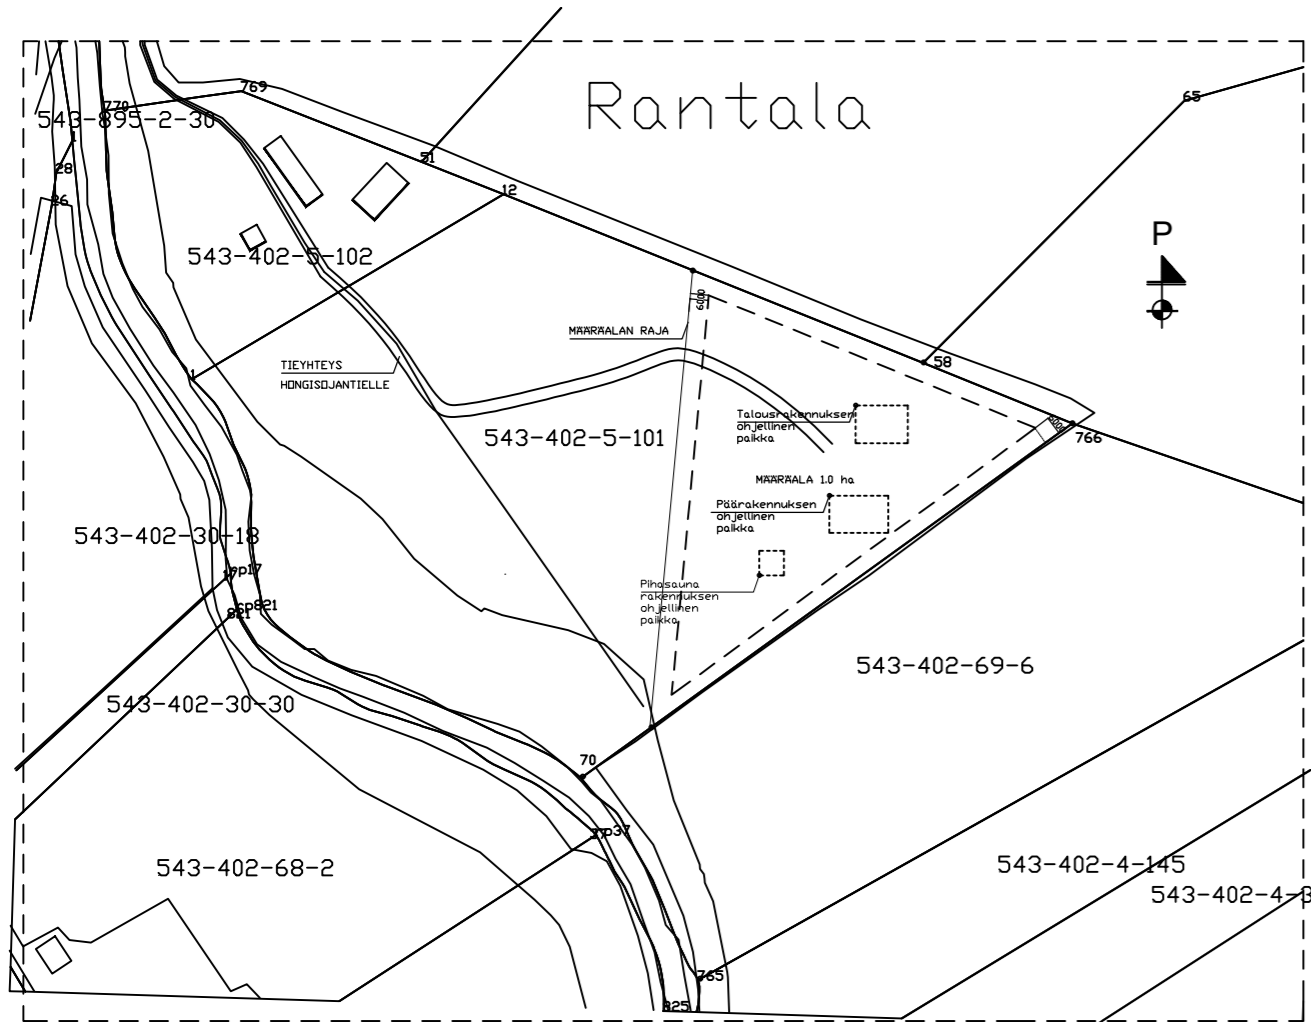

Paloluokka: P3
 Jätevedenkäsittely:
 Mustat vedet umpisäiliöön ja
 harmaat vedet puhdistuskaivojen kautta imeytykseen
 erillisen jätevesisuunnitelman mukaan
 Talousvesi:
 omasta porakaivosta
 Lämmitys:
 Maalämpö ,erityissuunnitelman mukaan
 Ilmanvaihto:
 Koneellinen ilmanvaihto
 Kiinteät jätteet:
 Kannelliset jäteastiat viranomaisten ohjeiden mukaan

TUNNUS	MUUTOS TAI LISÄYS	PÄIVÄMÄÄRÄ	PIIRTÄJÄ
--------	-------------------	------------	----------

K.OSA/KYLÄ NURMIJÄRVI	KORTTELI/TILA MULTAPELTO 543-402-5-101/MÄÄRÄALA	TONTTI/RN-O	543-402-5-101/MÄÄRÄALA	VIRANOMAISTEN ARKISTOINTIMERKINTÖJÄ VARTEN
RAKENNUSLOMENPIDE SUUNNITELMATARVERATKAISU				PIIRUSTUSLAJI PÄÄPIIRUSTUS

RAKENNUSKOHDE OKT - RINNE	HONGISOJANTIE 419 01900 NURMIJÄRVI	PIIRUSTUKSEN SISÄLTÖ ASEMAPIIRUSTUS SUUNNITELMATARVERATKAISUUN	MITTAKAAVA 1:250
------------------------------	------------------------------------	--	---------------------

 Rakennuspalvelu CaBs Oy Pinnintie 22 FINLAND 044 - 320 42 83	05200 RAJAMÄKI Reijo Salomaa	SUUNNITTELUALA ARK 30.12.2021	TYÖ N:O PIIRUSTUKSEN N:O 1
---	---------------------------------	-------------------------------------	----------------------------------