

# NURMIJÄRVEN KUNTA

YMPÄRISTÖTOIMIALA Asemakaavoitus

**ALUEEN SIJAINTI**

**POIKKEAMINEN**

**543-402-22-96**






AJANTASAKAAVAOTE

**NURMIJÄRVEN KUNTA**  
 YMPÄRISTÖTOIMIALA Asemakaavoitus  
**POIKKEAMINEN**  
**543-402-22-96**

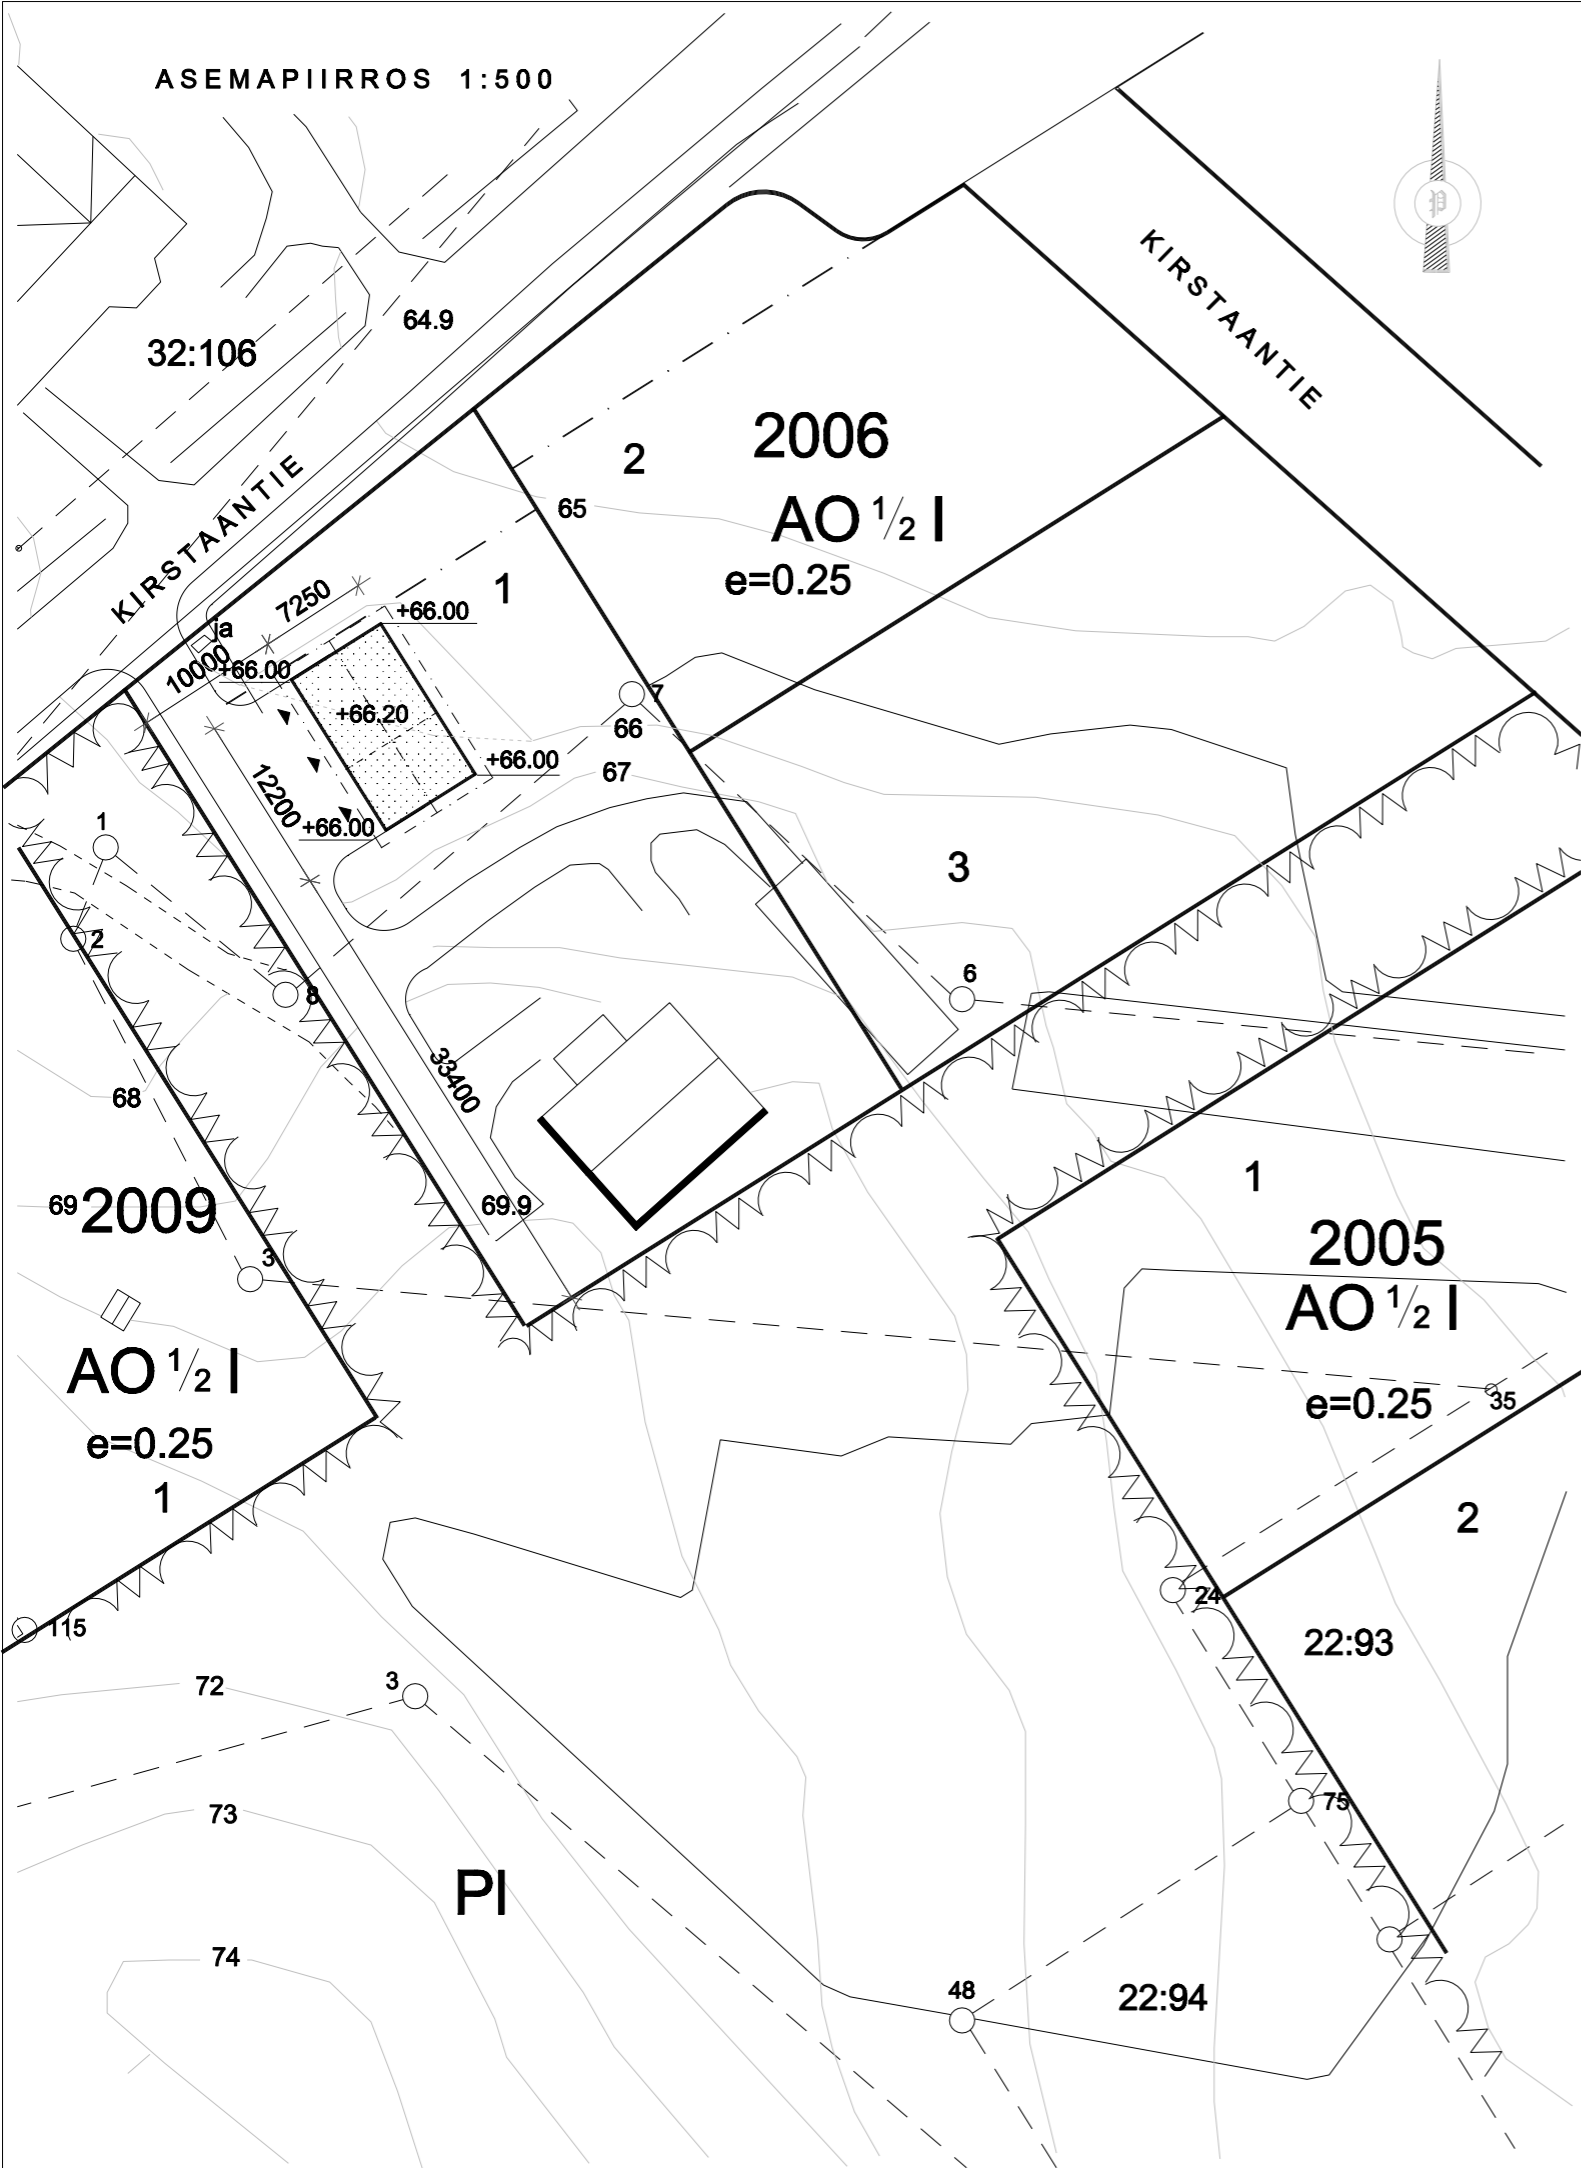

ASEMAPIIRROS 1:500






K.OSA KIRKONKYLÄN KYLÄ 2006	KORTTELI/TILA 1	TONTTI/RN <sub>o</sub> 1	RAKENNUSLUVAN TUNNUS
RAKENNUSLOINENPIDE UUDISRAKENNUS	PIIRUSTUSLAJI PÄÄPIIRUSTUS	JUOKS.No 1	
RAKENNUSKOHTIEN NIMI JA OSOITE TALOUSRAKENNUS <b>KALLIO</b> KIRSTAANTIE 11 01900 NURMIJÄRVI	PIIRUSTUKSEN SISÄLTÖ ASEMAPIIRROS	MITTAKAAVAT 1:500	
 <b>KALLIOPIIRROS</b> Salkolantie 1 A 4 01900 Nurmijärvi p. 040 - 7686 686 kalliopiirros@ellsanet.fi	 Martti Kallio	SUUN.ALA <b>ARK</b>	TYÖ No <b>1</b> PIIR.No <b>1</b> MUUTOS
		PÄIVÄYS 29.10.2021	YHT.HENK.





ILMANSUUNNAT ASEMAPIIRROKSEN MUKAAN

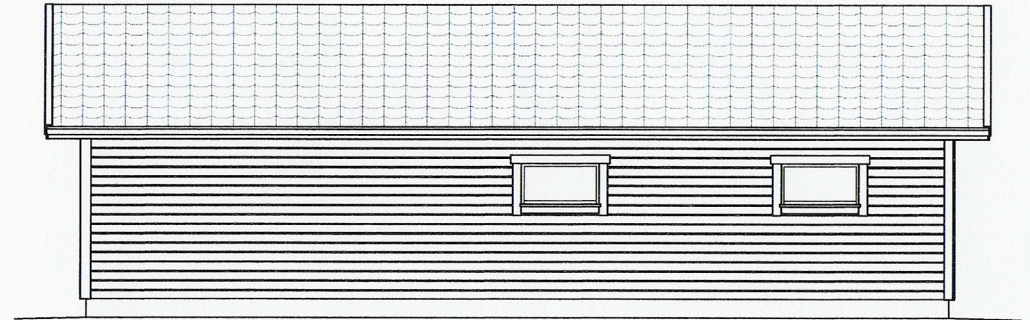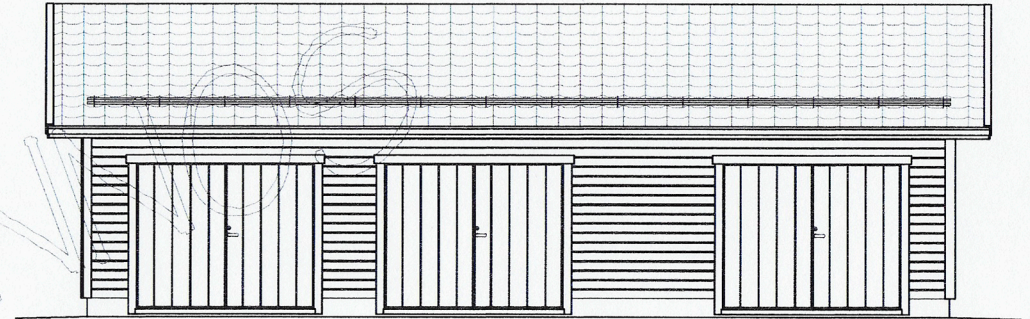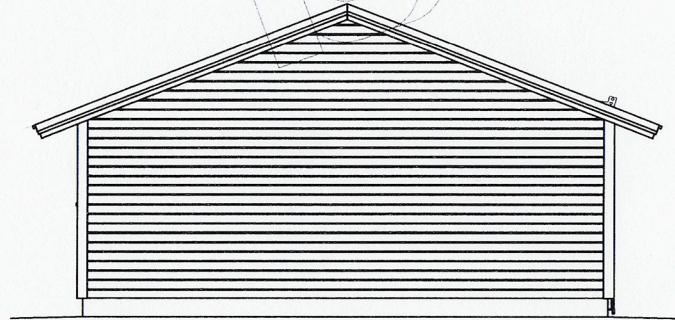

MATERIAALIT:  
PELTI-, TIILI-, HUOPAKATE VÄRI:  
IKKUNAT JA OVET VÄRI:  
LOMALAUTA VÄRI:  
NURKKA- JA OTSALAUDAT VÄRI:  
SOKKELI VÄRI:



KYMPPI TALIT OY  
Kauppatie 48  
61850 KAUHAJOKI as.  
puh. 0407 101010/vaihde