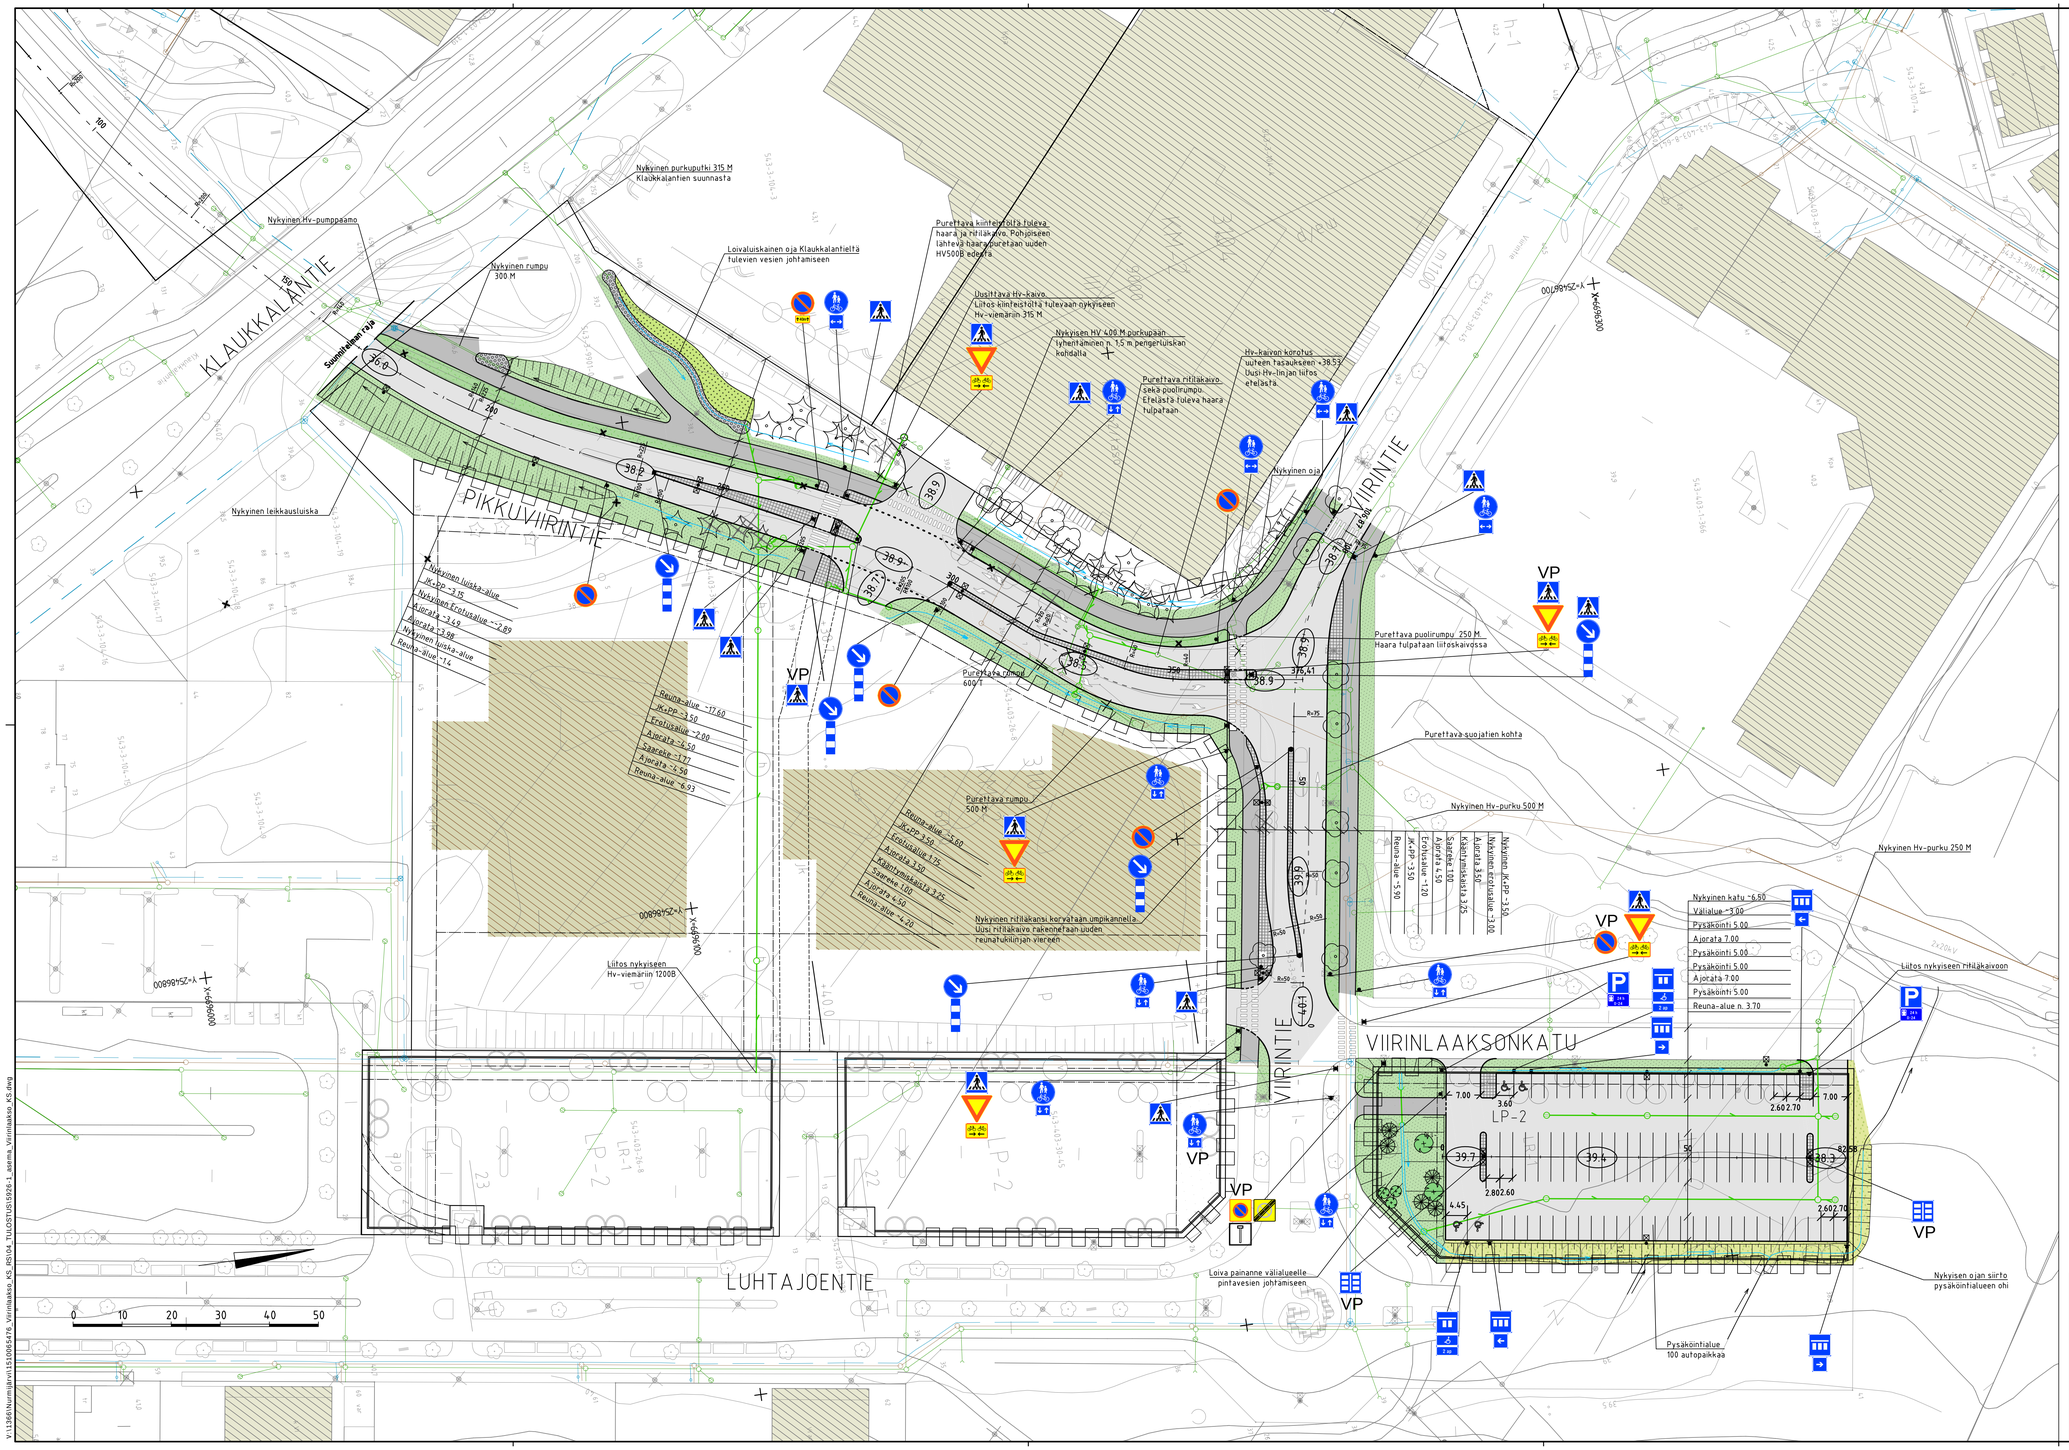

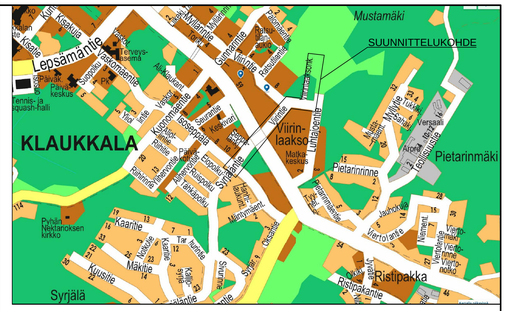

PIIRUSTUSMERKINNÄT

- Nykyinen rakennus
- Suunniteltu rakennus
- Asfaltti, ajorata
- Asfaltti, jk+pp-tie
- noppakivi, harmaa
- nupukivi, valkoinen
- Nurmi
- Lehtipensas matala
- Maisemanurmi
- Ritiläkaivo, hulevesiviemäri, suunniteltu
- Hulevesikaivo, hulevesiviemäri, suunniteltu
- Jätevesikaivo, jätevesiviemäri, suunniteltu
- Hulevesiviemäri, nykyinen
- Vesijohto, nykyinen
- Jätevesiviemäri, nykyinen
- Avo-oja, suunniteltu
- Avo-oja, nykyinen
- Ohjeellinen valaisinpylvään sijainti
- Valaisinpylväs, nykyinen
- Valaisinpylväs, nykyinen
- Istutettava lehtipuu
- Istutettava havupuu
- Mitattu säilytettävä havupuu
- Mitattu säilytettävä lehtipuu
- Poistettava puu
- 39.4 Kadun korkeusasema

Piirustuslaji: KATUSUUNNITELMA		Kylä: KLAUKKALA	
Kohde / Sisältö		Mittakaava	Asemakaava vahv.
VIIRINLAAKSO I ASEMAKAAVA-ALUE Pikkuviirintie plv 170–376.41 Viirintie plv 5–106.87, Pysäköintialue			Nähtävillä 18.11.–17.12.2021
			TSKLA
			Nurmijärven Vesi
Asemapiirustus		1:500	KOORDINAATTIJÄRJESTELMÄ ETRS-GK25 KORKEUSJÄRJESTELMÄ N2000

NURMIJÄRVEN KUNTA
YMPÄRISTÖTOIMIALA
KUNNALLISTEKNIIKAN SUUNNITTELU
PL 37, 01901 Nurmijärvi
puh. (09) 250 021
www.nurmijarvi.fi

RAMBOLL
Nemetkatu 73
15140 LAHTI
puh. 020 755 611
www.ramboll.fi

Kons nro
Suunnittelija: J. Isometsä, E. Seppänen, M. Pussinen 11.2.2022
Piirtäjä: NOROLA
Tarkistanut: K. Mänkäre
Piirustus nro: 5926–1

V:\13861\Nurmijarvi\15100056476 Viirinlaakso KS_RS\04_TULOSTUS\5926-1_asema_Viirinlaakso_KS.dwg