




Viirintie PL 40
Tyypipoikkileikkaus

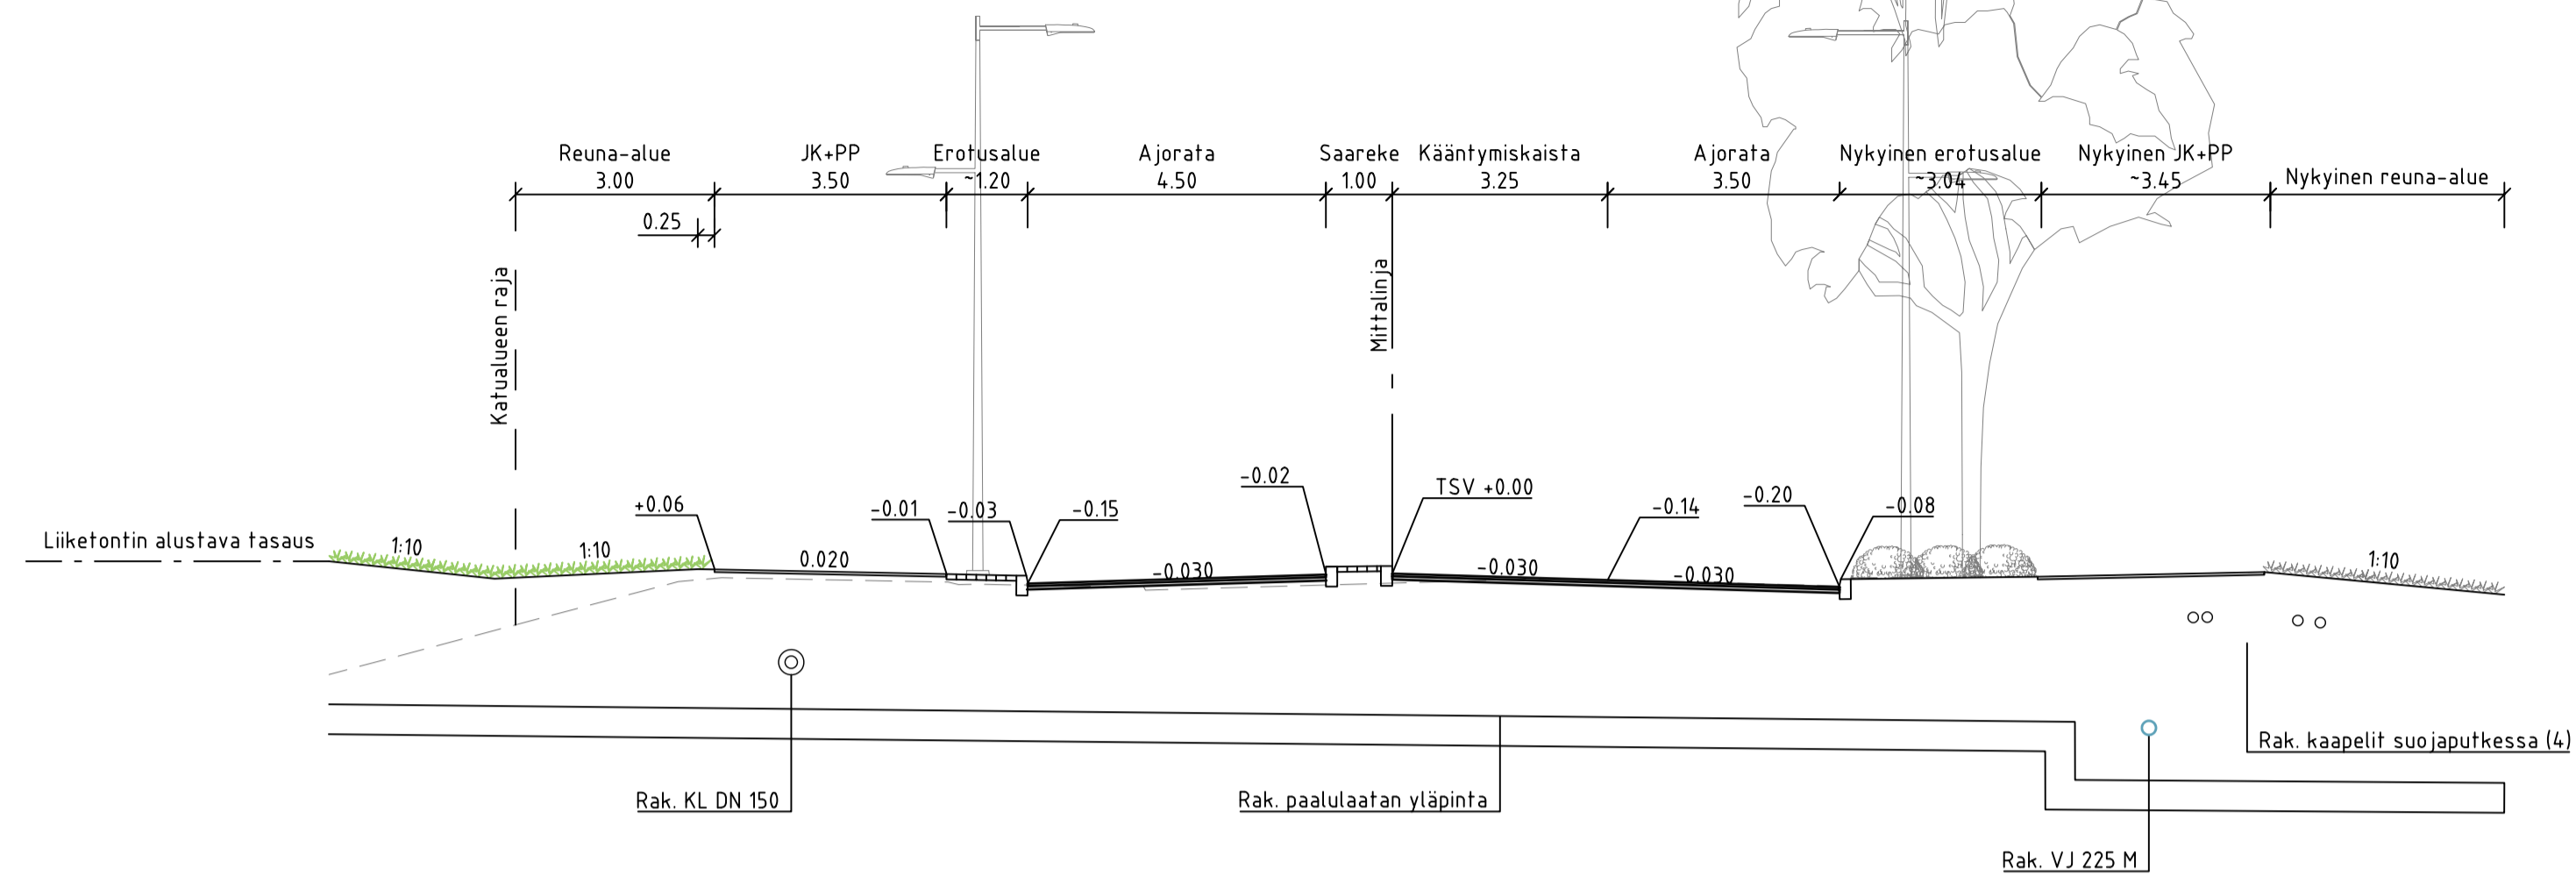


Pikkuviirintie PL 315
Tyypipoikkileikkaus

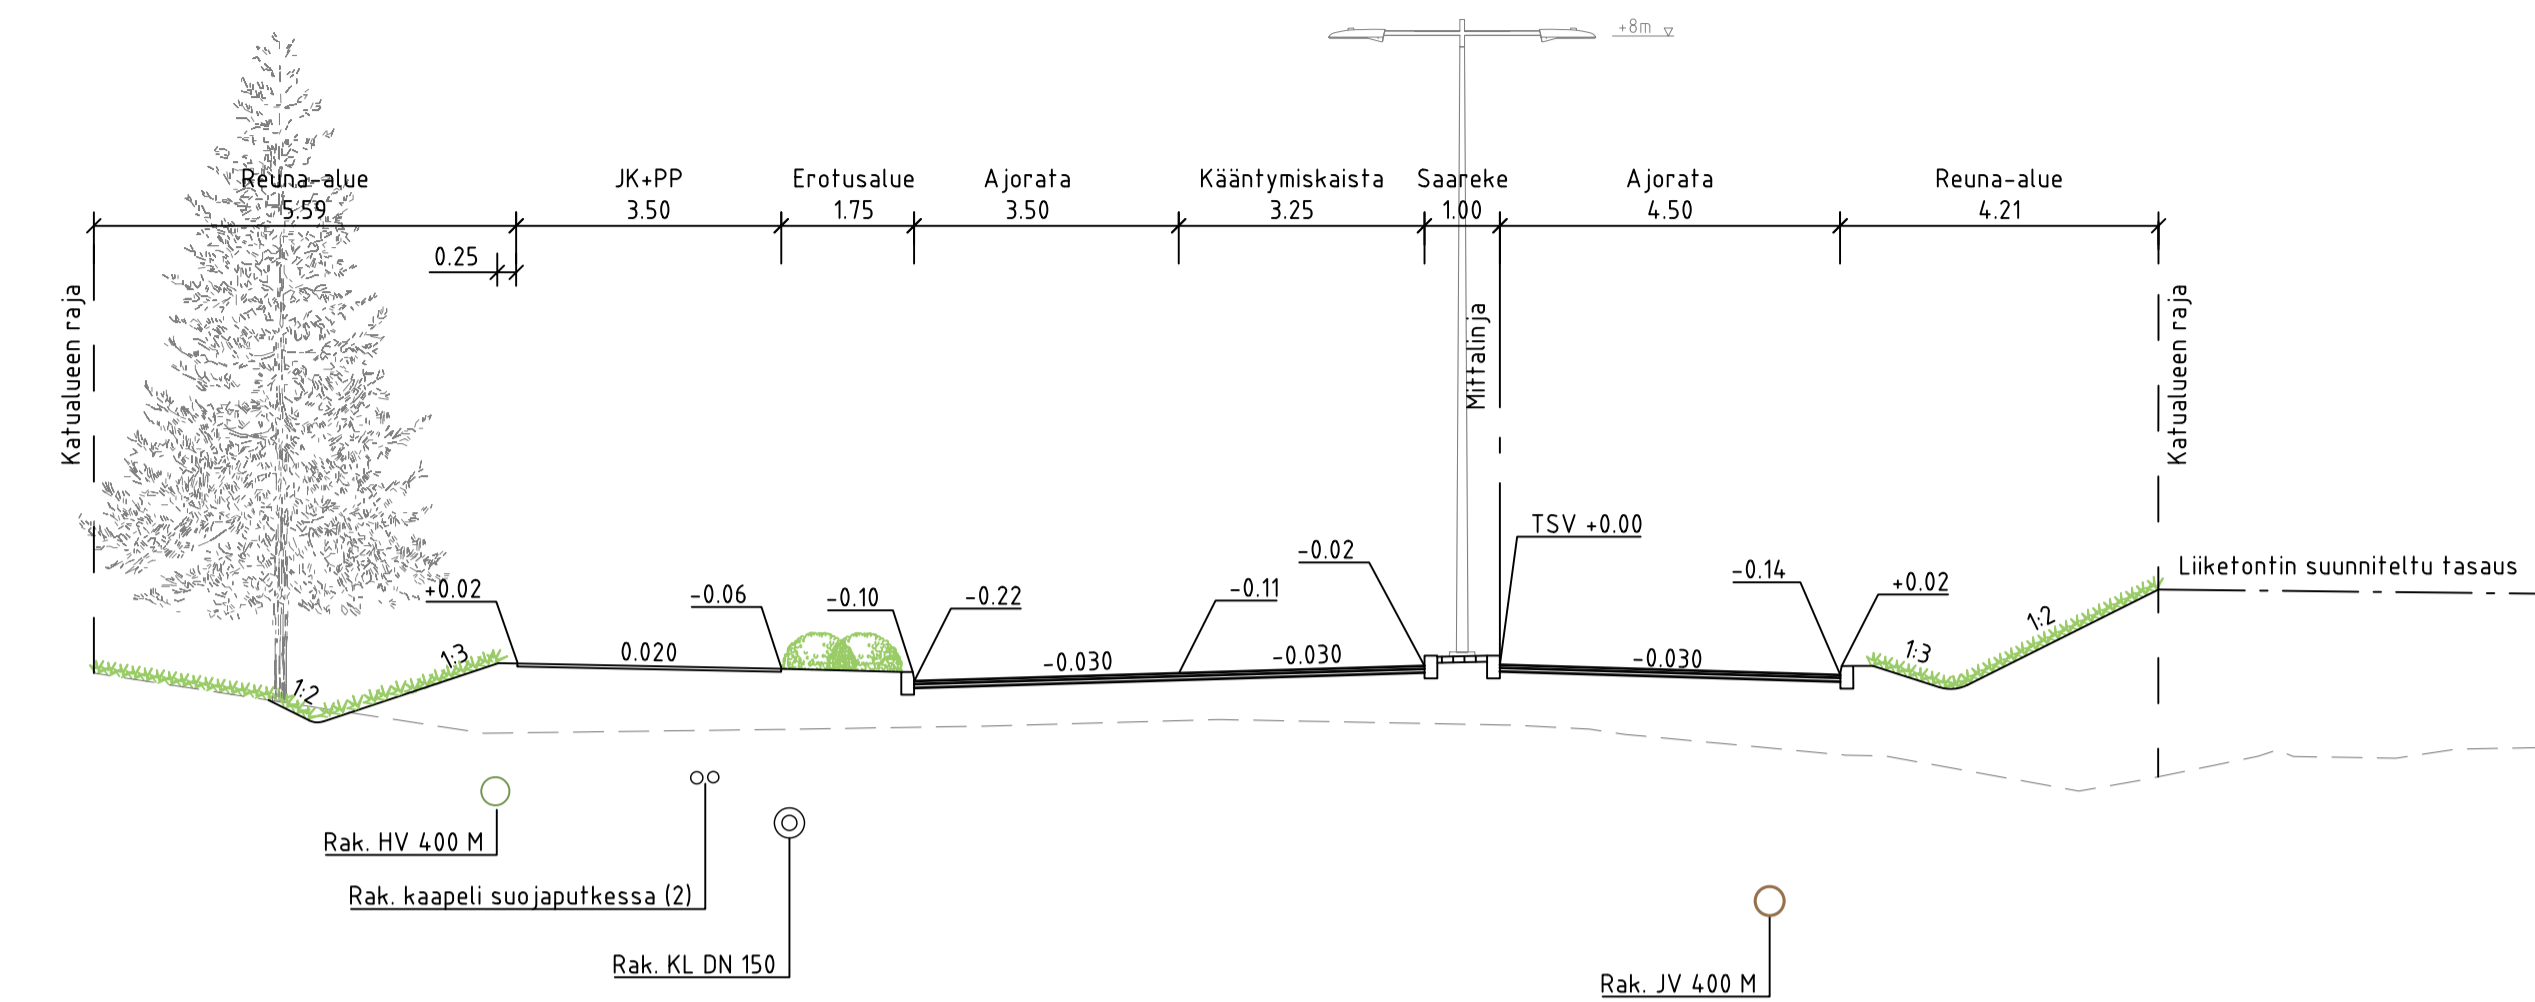


Pikkuviirintie PL 200
Tyypipoikkileikkaus

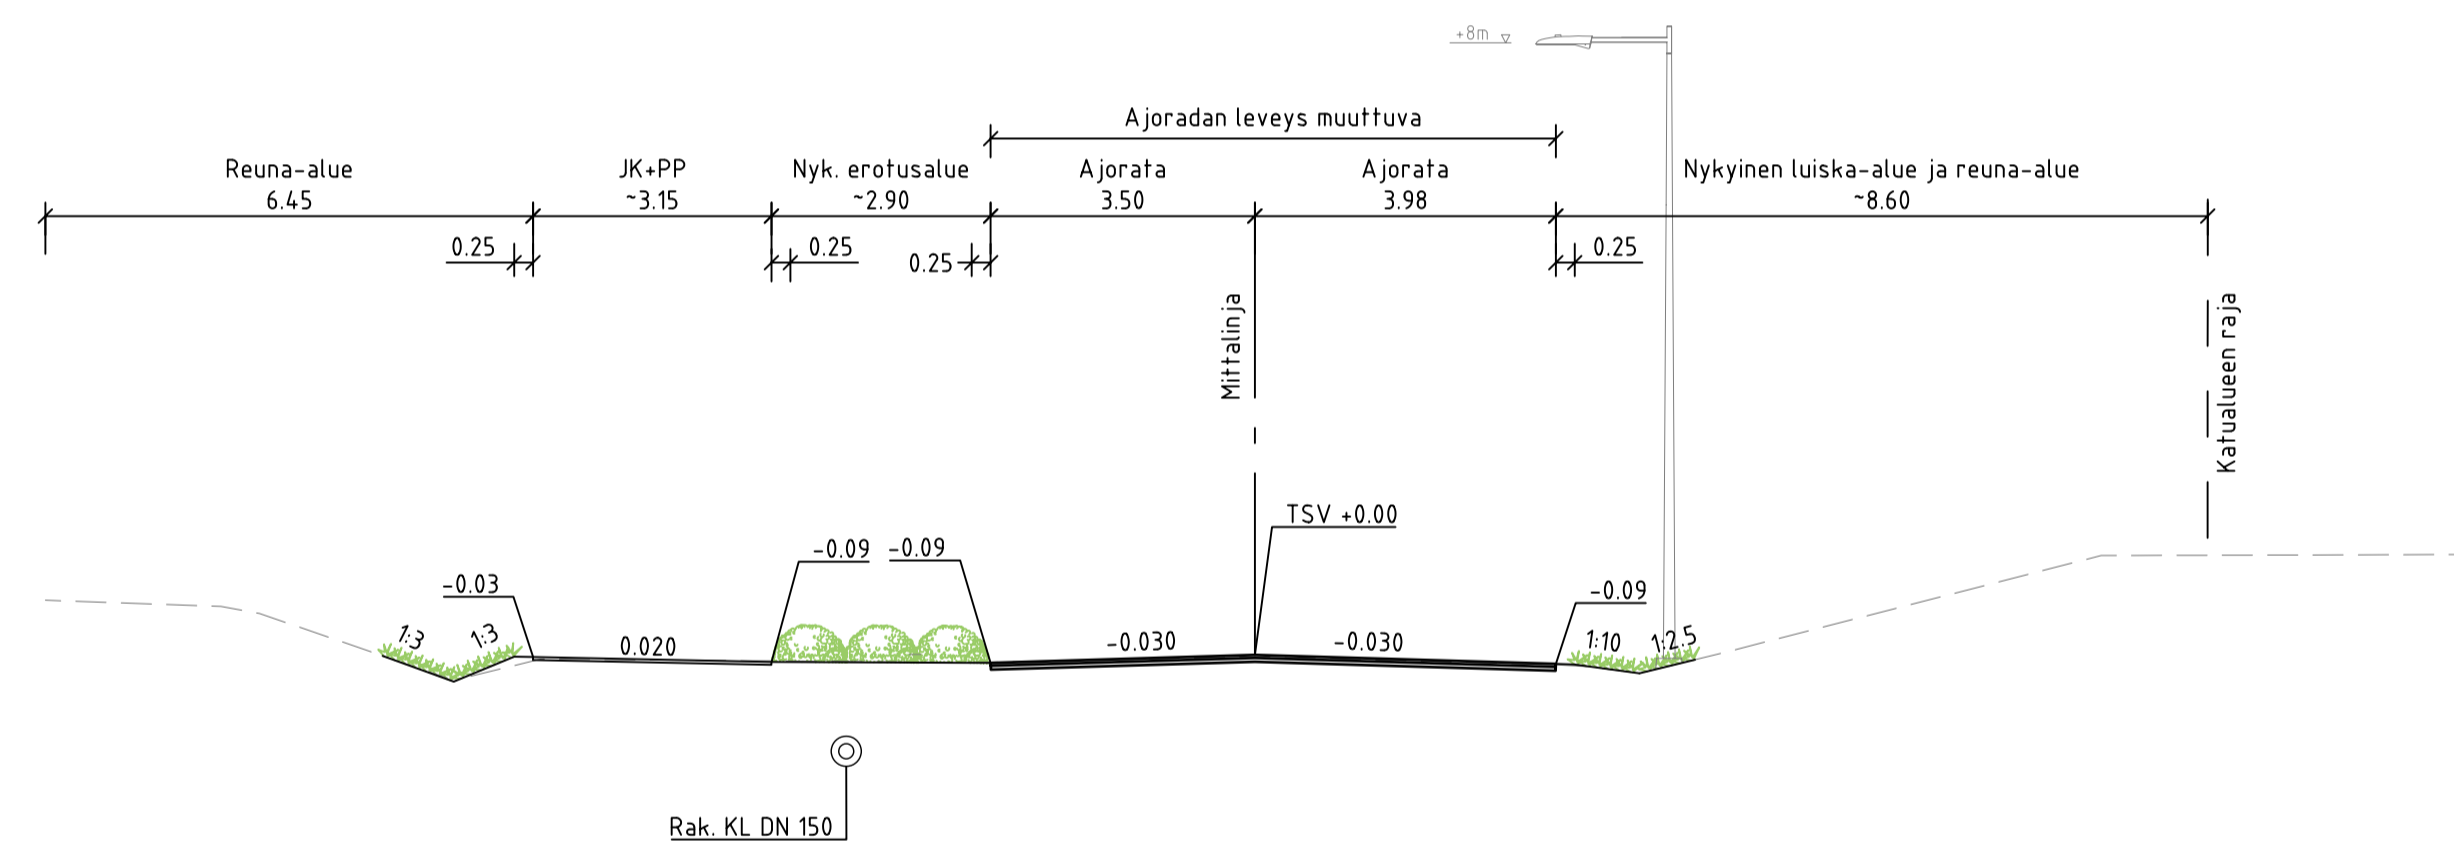

Pysäköintialue PL 50
Tyypipoikkileikkaus

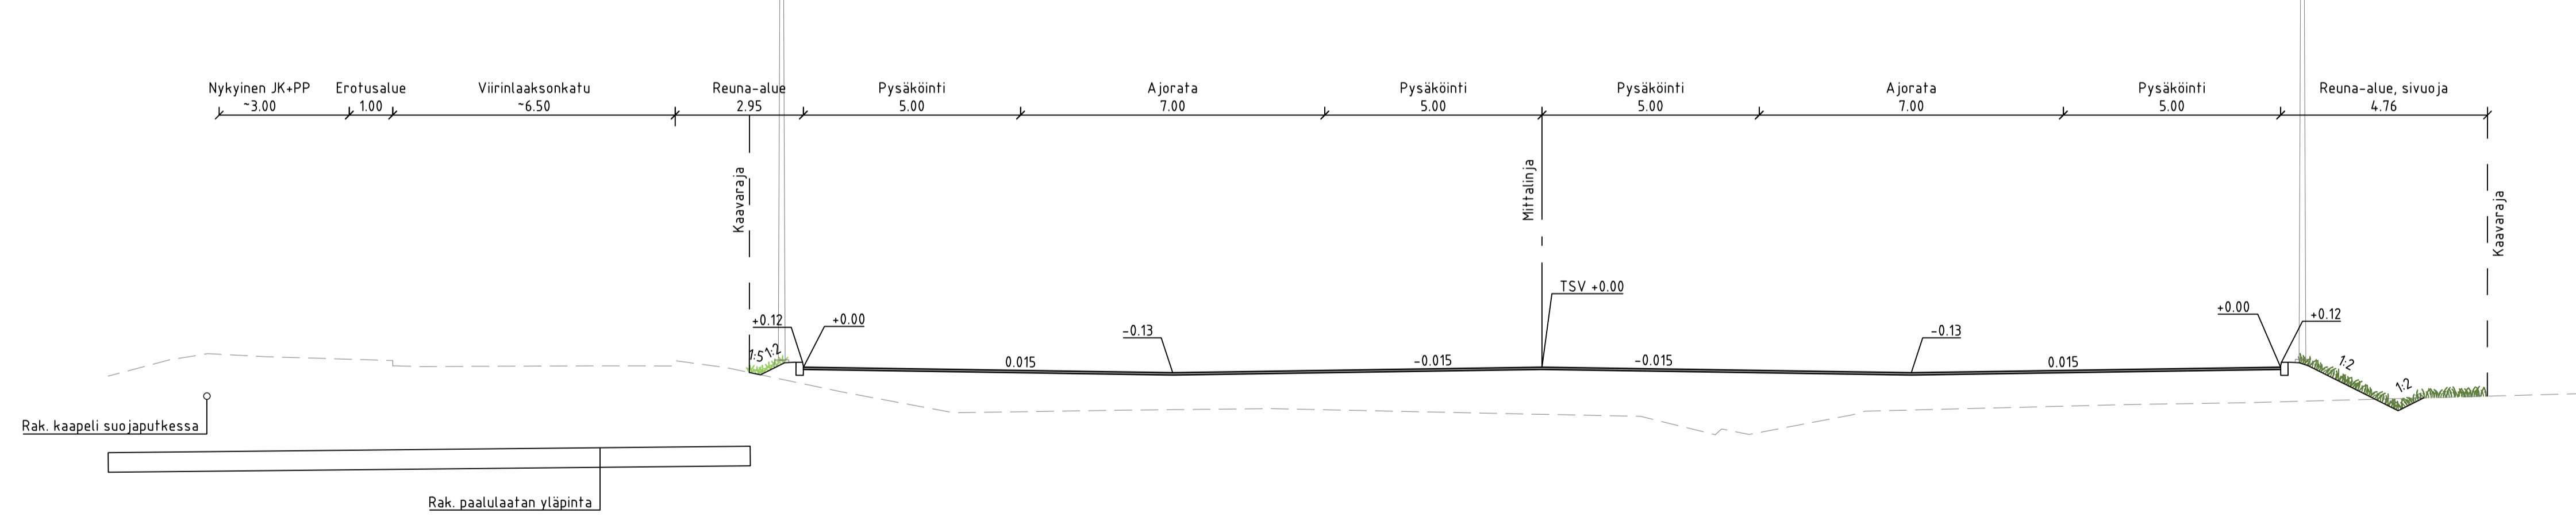

Pikkuviirintie PL 250
Tyypipoikkileikkaus

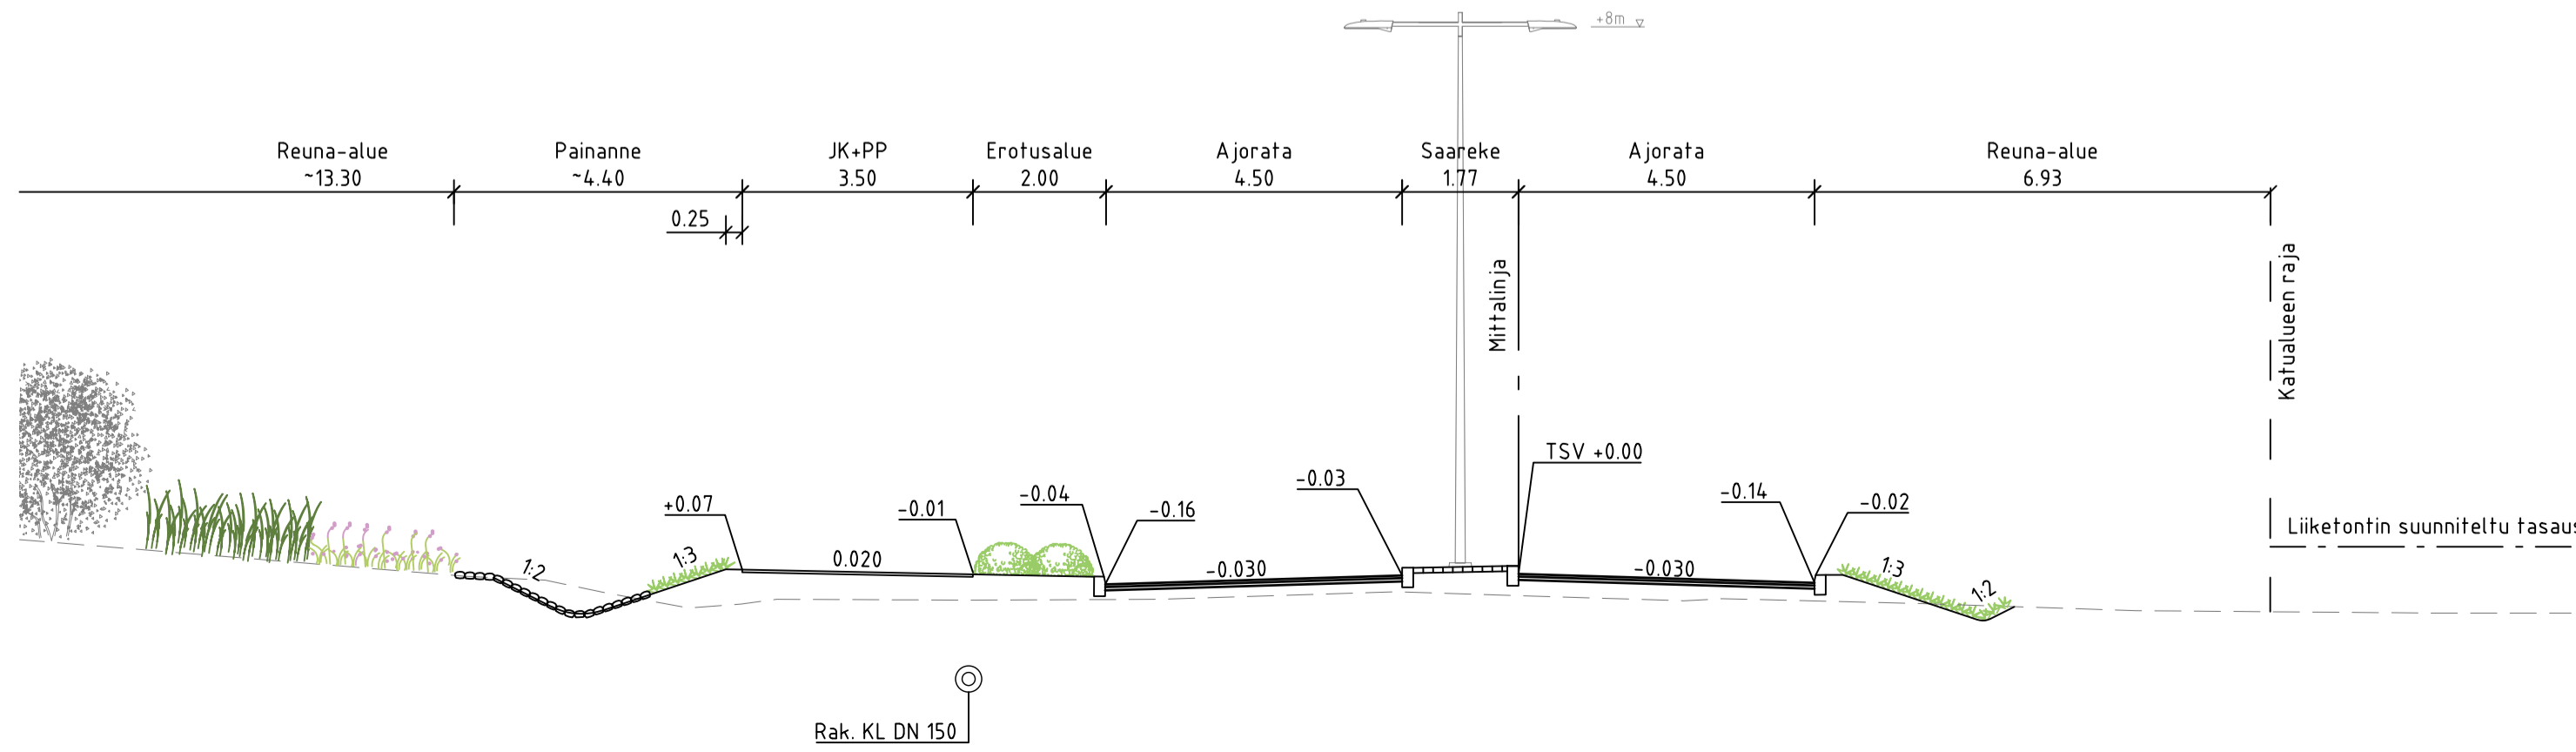

Piirustaja/ KATUOSUUNNITELMA	Kivi KLAUKKALA	Asemakaava vahv.
Kohde / Sisältö	Mittakaava	Nähtävillä 18.11.-17.12.2021 TEKLA
VIIRINLAAKSO I ASEMAKAAVA-ALUE Pikkuviirintie, Viirintie, Pysäköintialue		Nurmijärven Vesi
Tyypipoikkileikkaukset		KOORDINAATTIJÄRJESTELMÄ ETRS-GK25 KORKEUSJÄRJESTELMÄ NZD00
Suunnittelija NURMIJÄRVEN KUNTA NURMIJÄRVEN KUNTA KUNNALLISTEKNIKA SUUNNITTELU PL 33, 01901 Nurmijärvi puh. (09) 250 021 www.nurmijarvi.fi		Kons. nro
RAMBOLL Niemenkatu 73 15140 LAHTI puh. 020 755 611 www.ramboll.fi		Suunnittelija J. Isometsä, E. Seppänen, M. Pussinen 11.2.2022
Kans. nro		5926-2