



NURMIJÄRVI

Kunnan rekisteritietoja

Valkjärvi


1:10 000


Tulostettu: 29.3.2022


AV

0

500 m

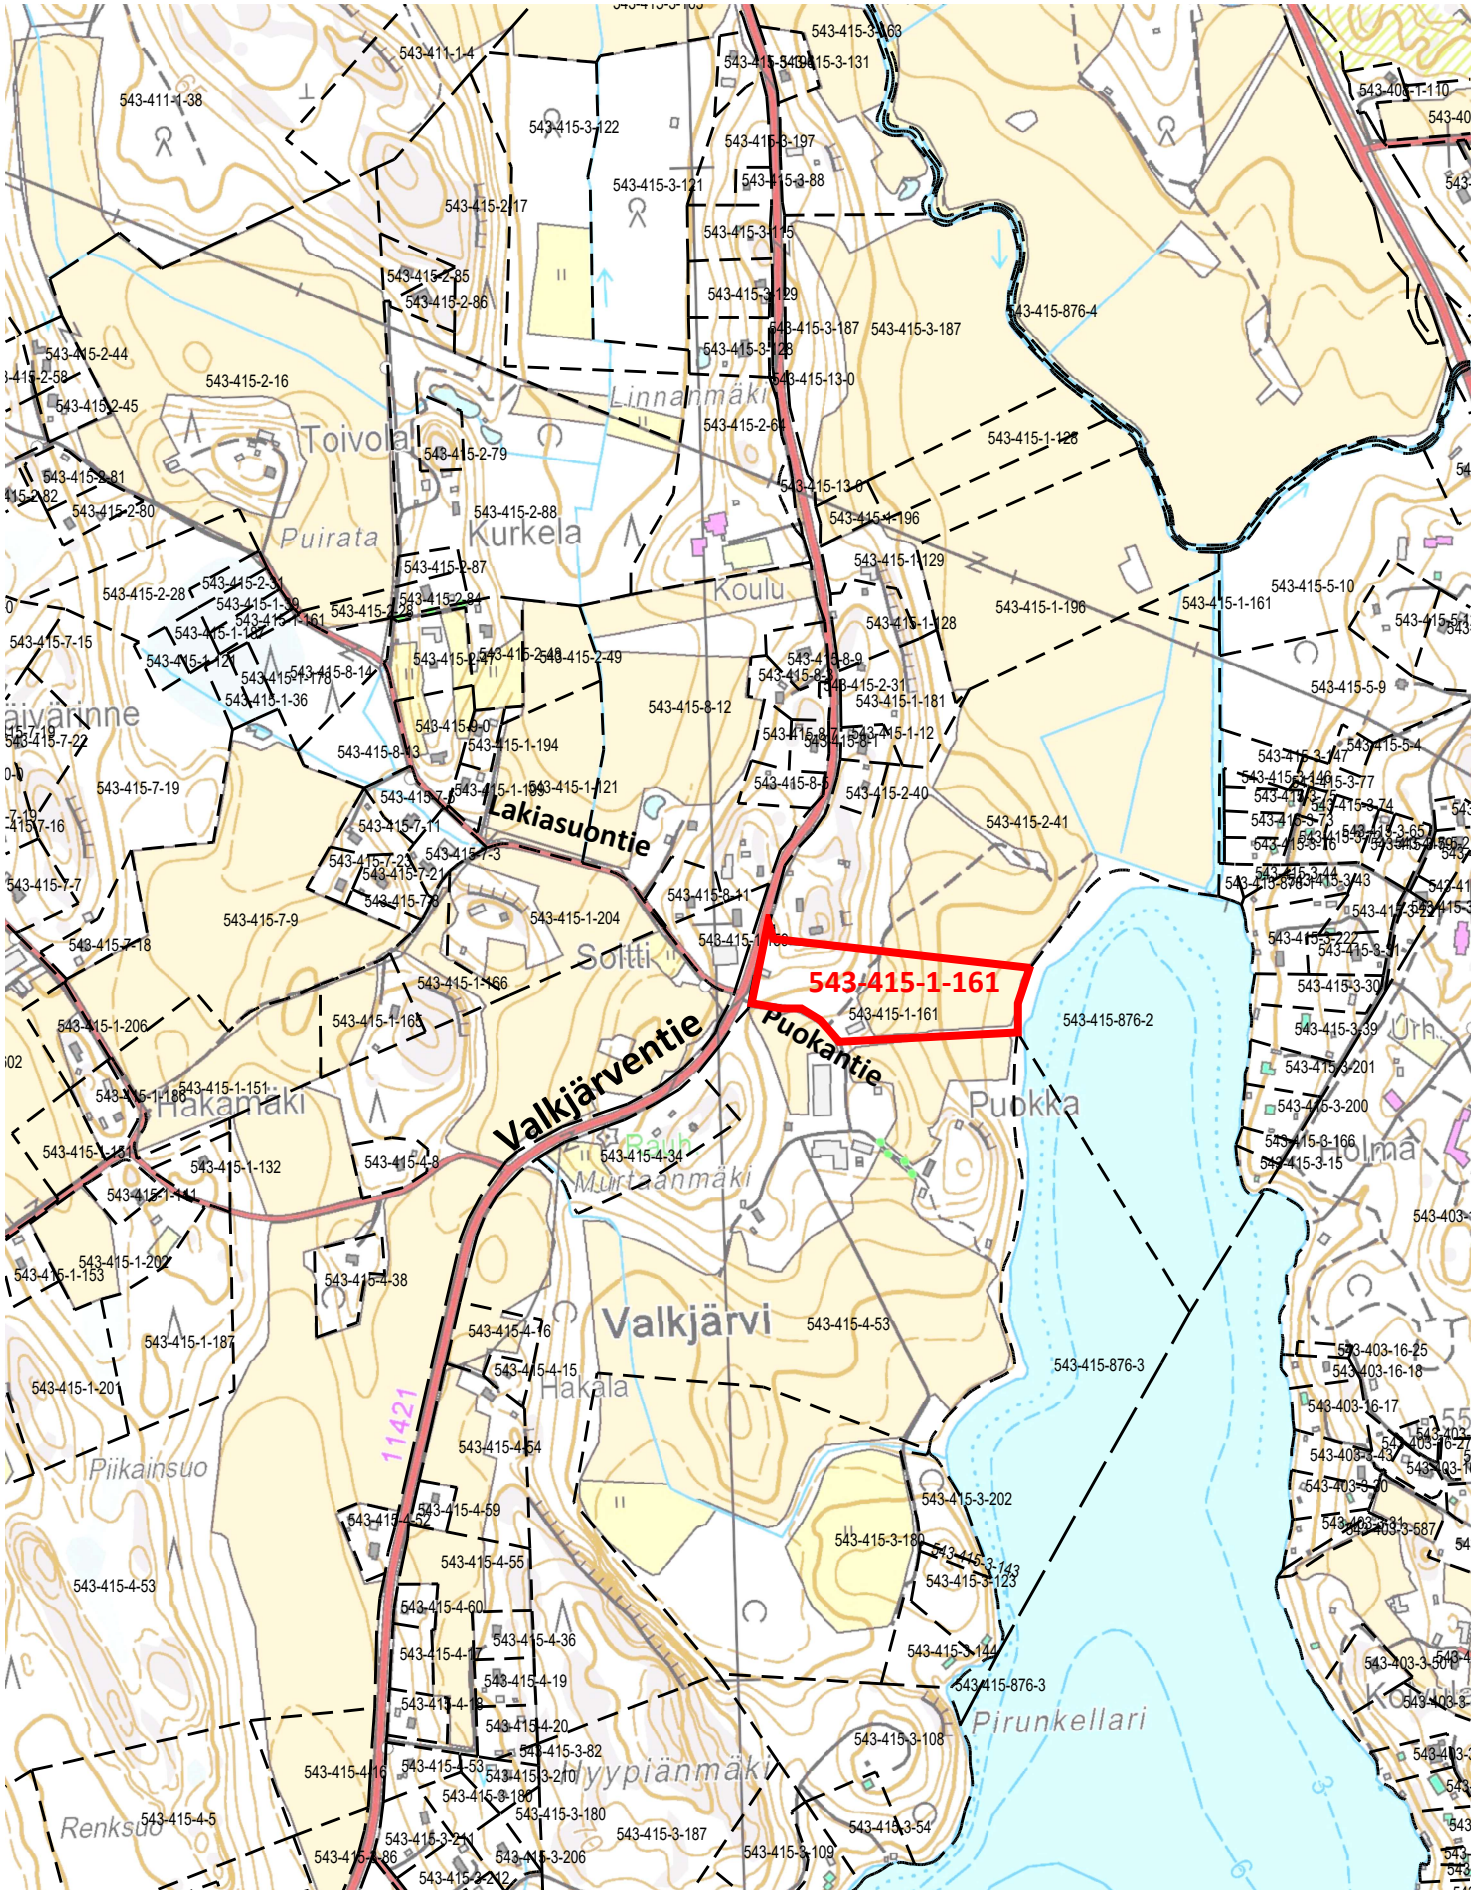

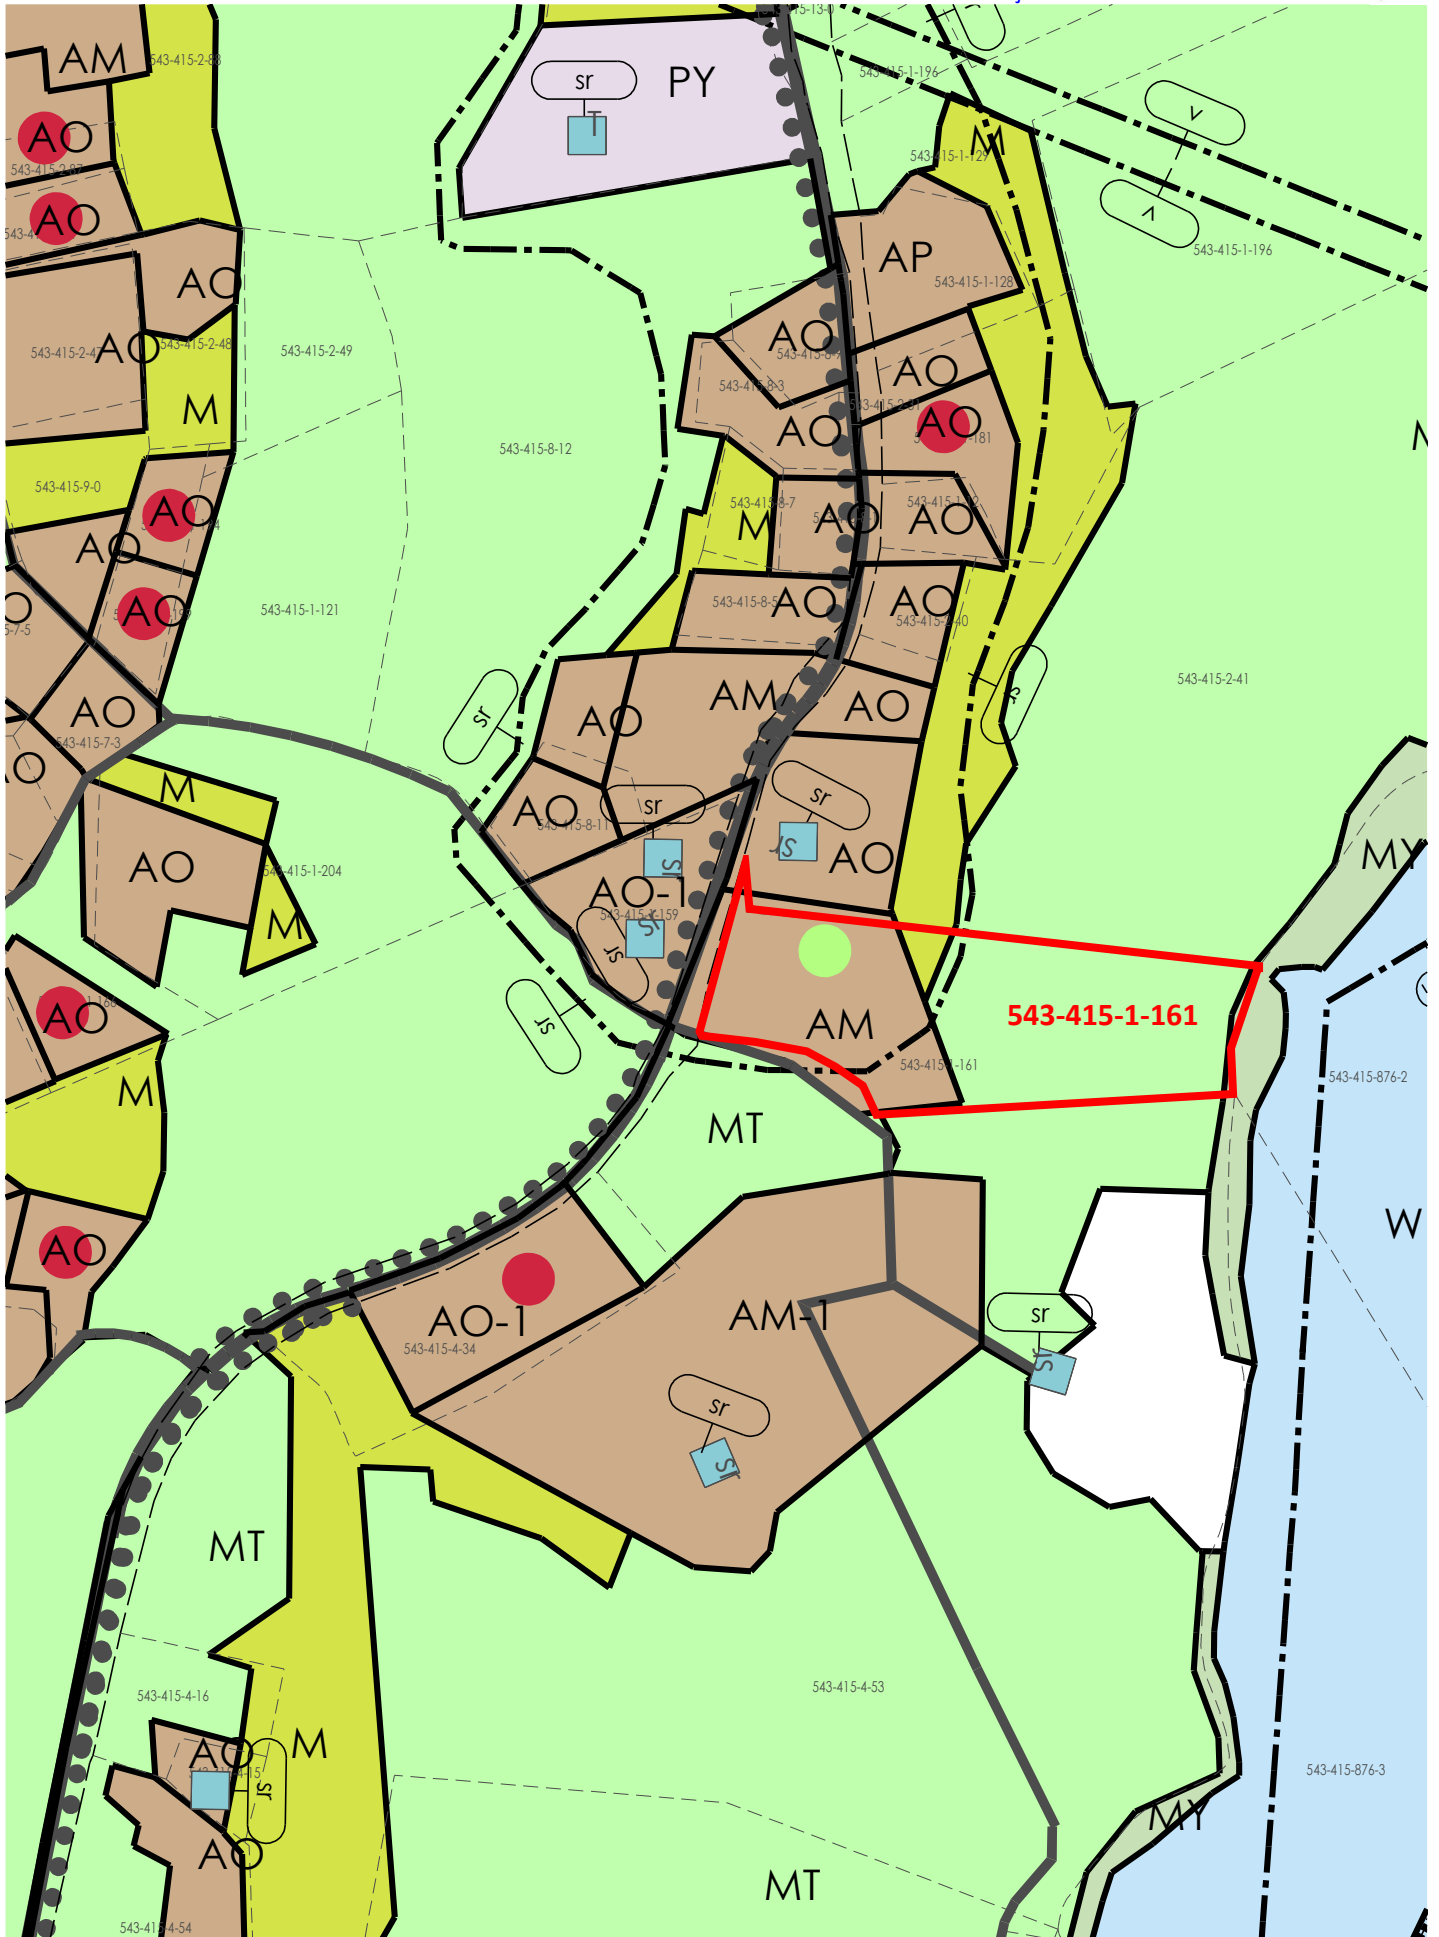

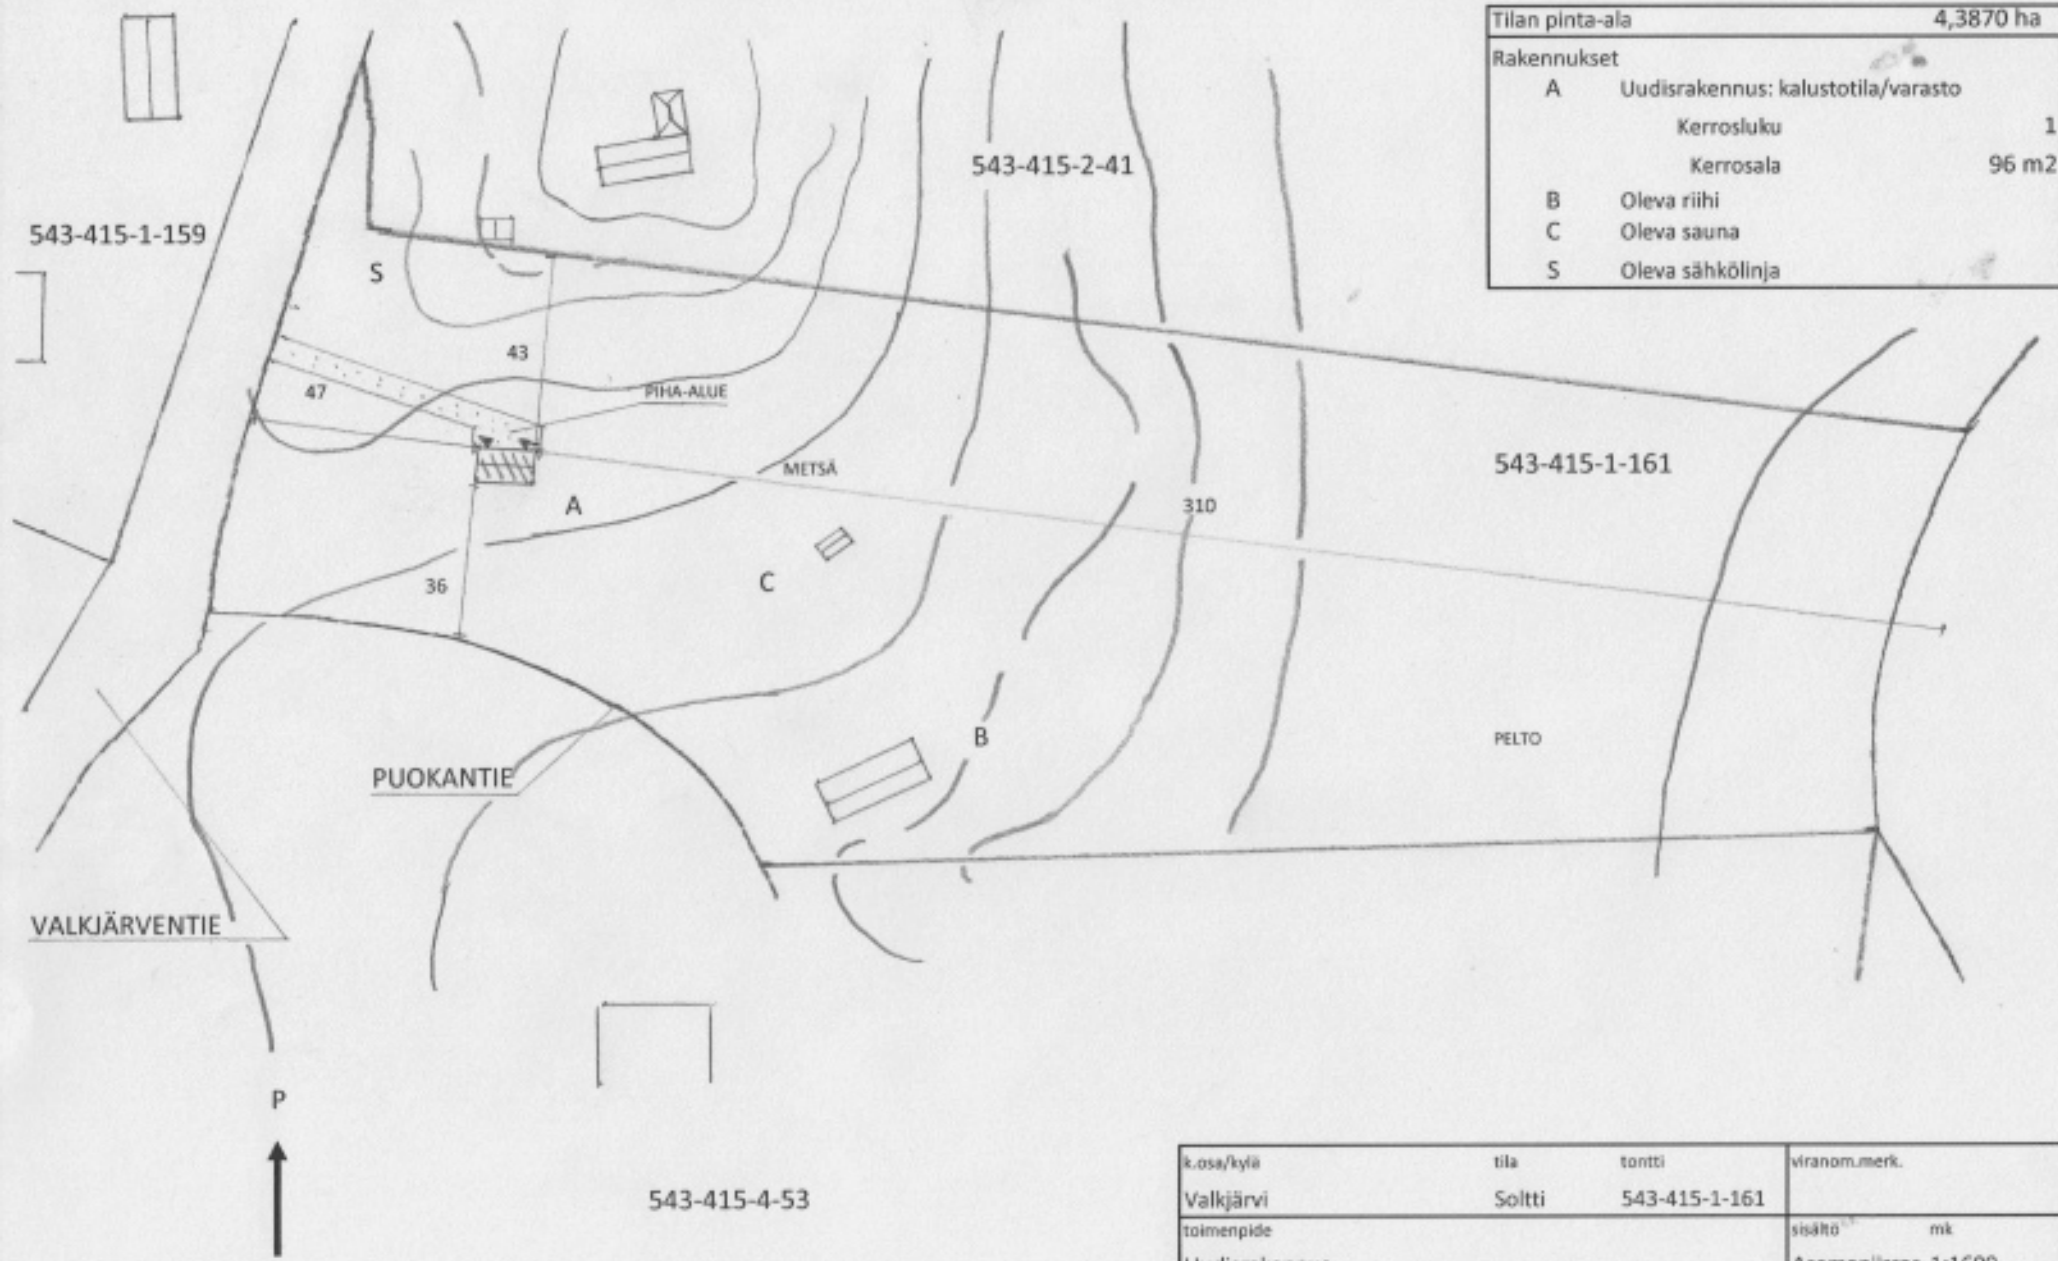

Tilan pinta-ala	4,3870 ha	
Rakennukset		
A	Uudisrakennus: kalustotila/varasto	
	Kerrosluku	1
	Kerrosala	96 m ²
B	Oleva riihi	
C	Oleva sauna	
S	Oleva sähkölinja	

k.osa/kylä	tila	tontti	viranom.merk.
Valkjärvi	Soltti	543-415-1-161	
toimenpide	Uudisrakennus		sisälto mk Asemapiirros 1:1600
kohde	Kalustotila/varasto		lisätiedot ei vesi/viemäriilit.
suunnittelija			