


# TONTINKÄYTTÖKAAVIO

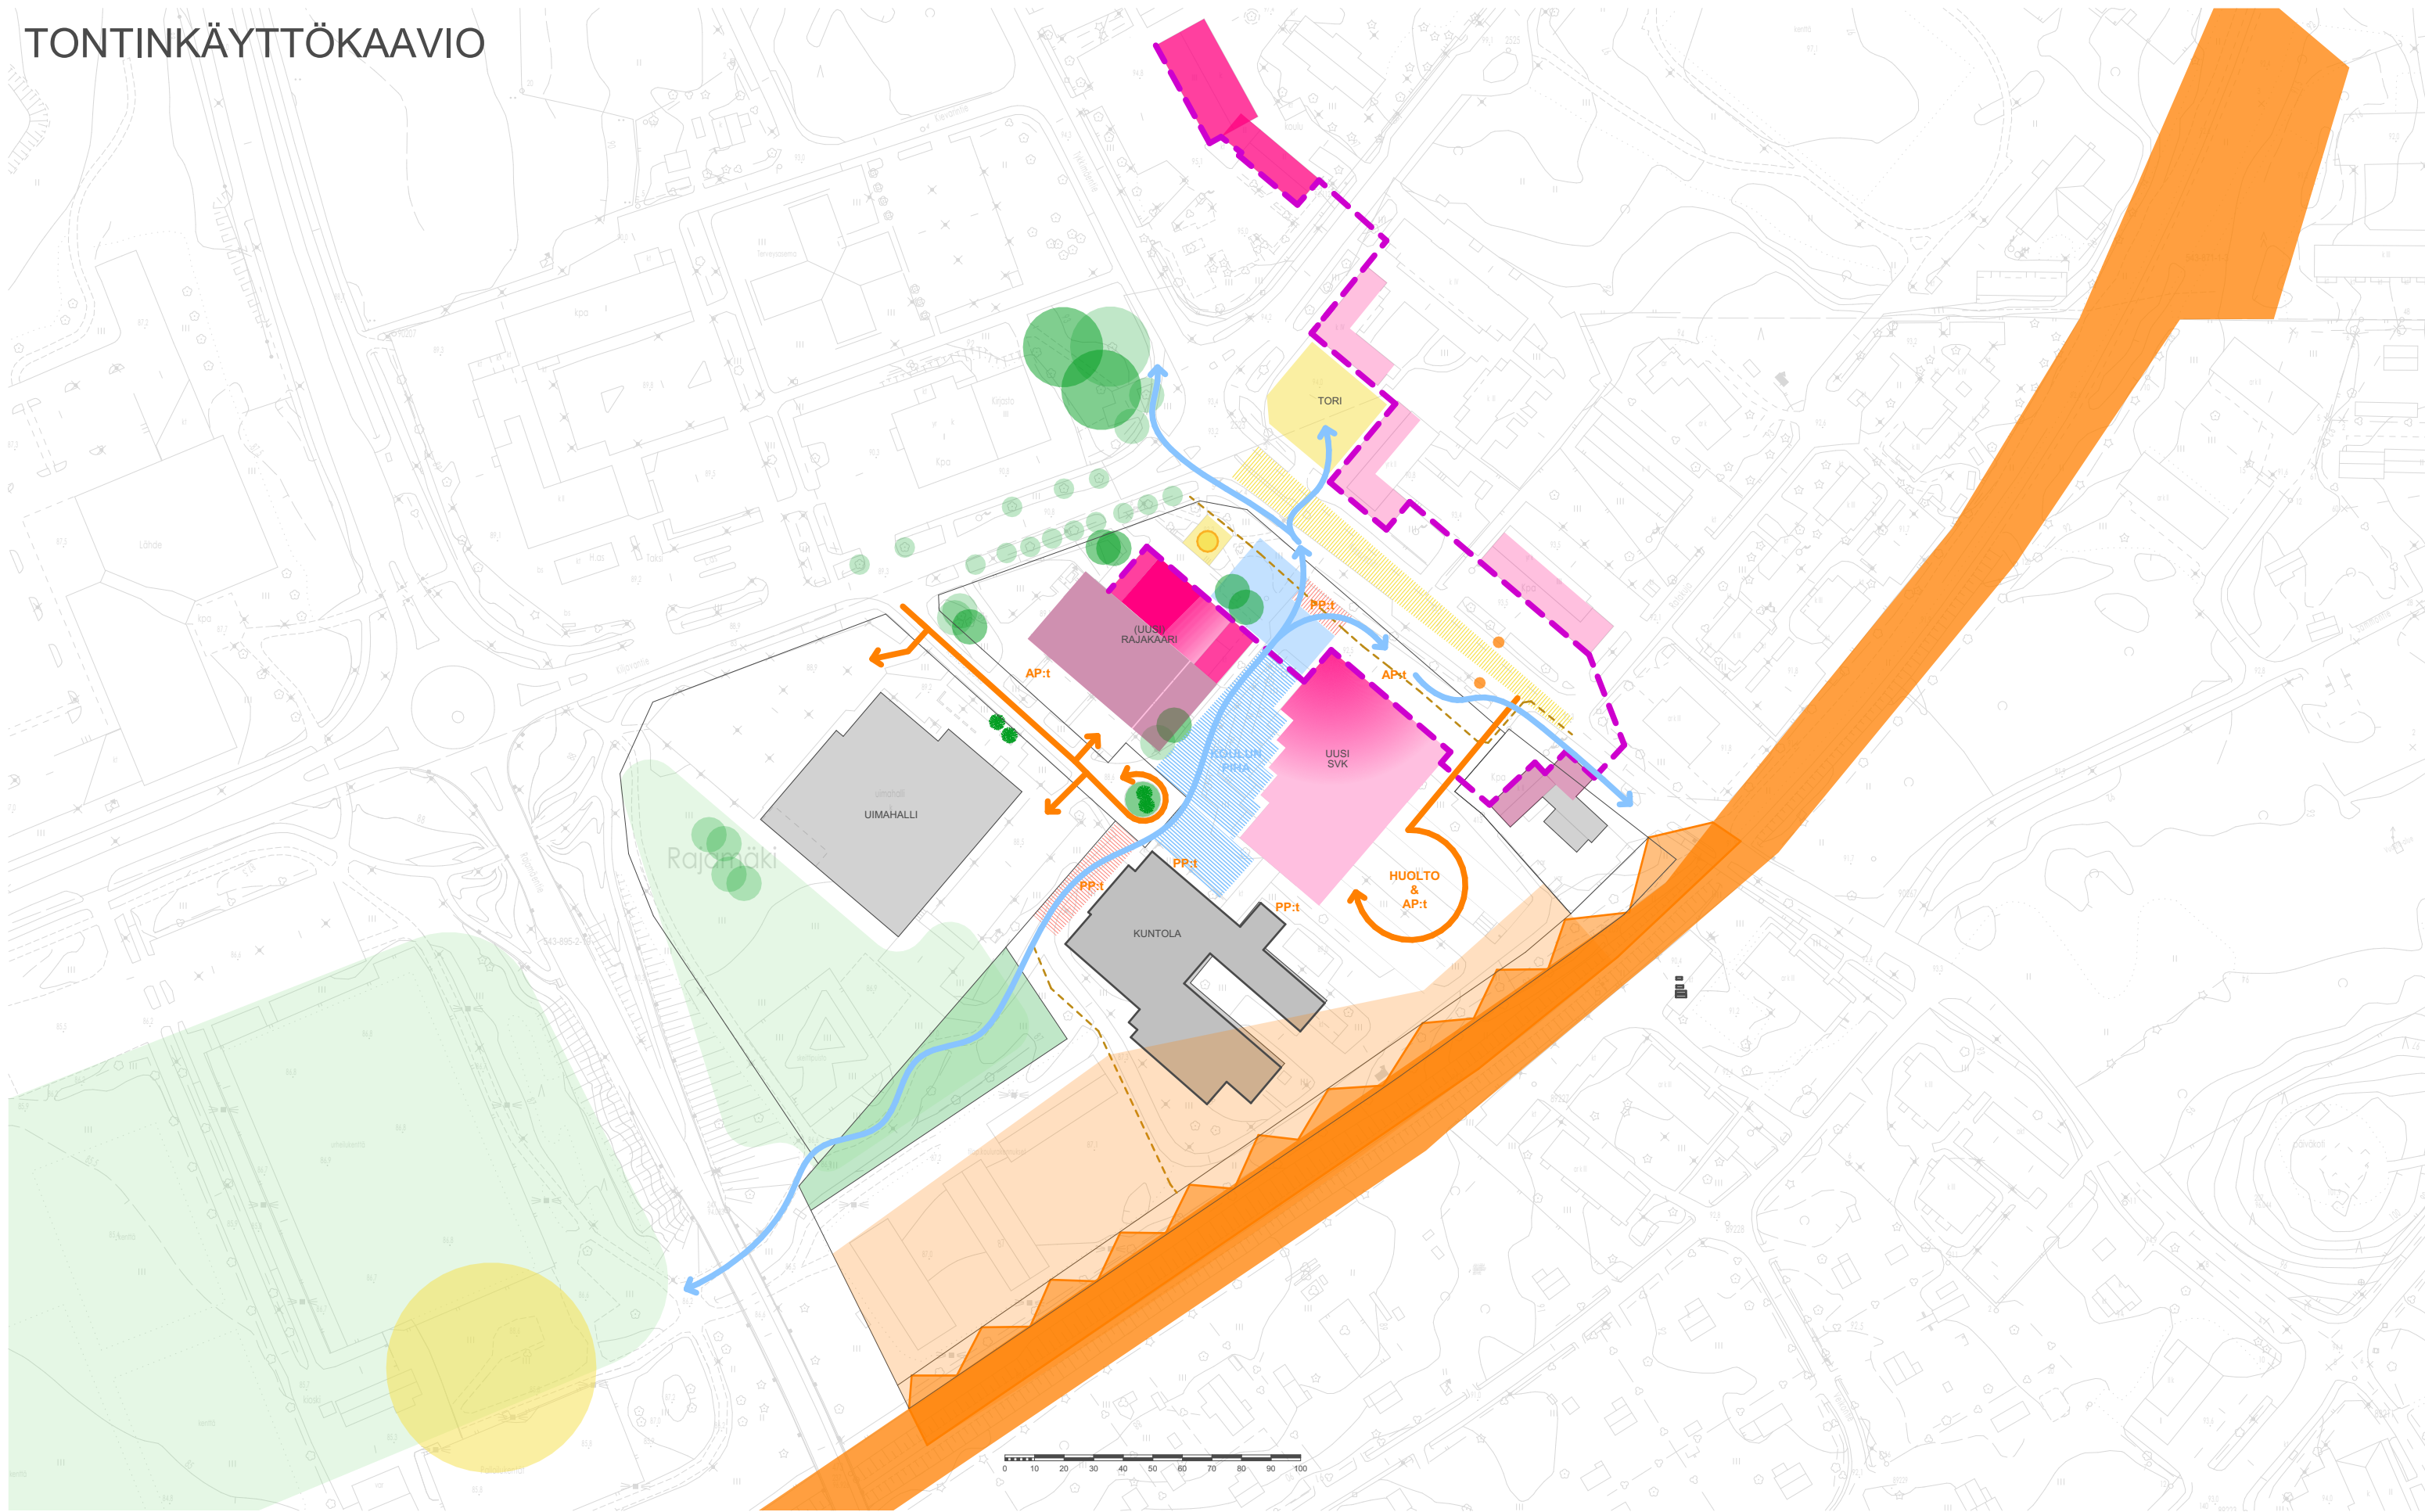



## VE B Asemapiirustus

Kuntolan ja laajennusosan  
muodostama Seitsemän  
veljeksien koulu


- yläkoulu + 6.lk
- uudisrakennus 4500 brm<sup>2</sup>
- peruskorjattu Kuntola 3410 brm<sup>2</sup>

### Uusi Rajakaari

- uudisrakennus 3360 brm<sup>2</sup>
- liikuntatilat
- Rajamäen kirjasto (varaus)
- nuorisotilat (varaus)




Havainnekuva lännestä

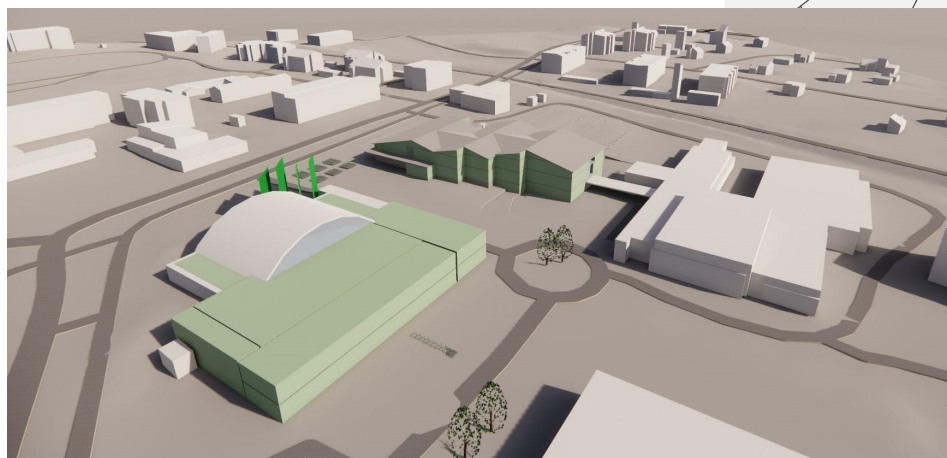

# VE B 1.krs


Kuntolan ja laajennusosan  
muodostama Seitsemän  
veljeksien koulu

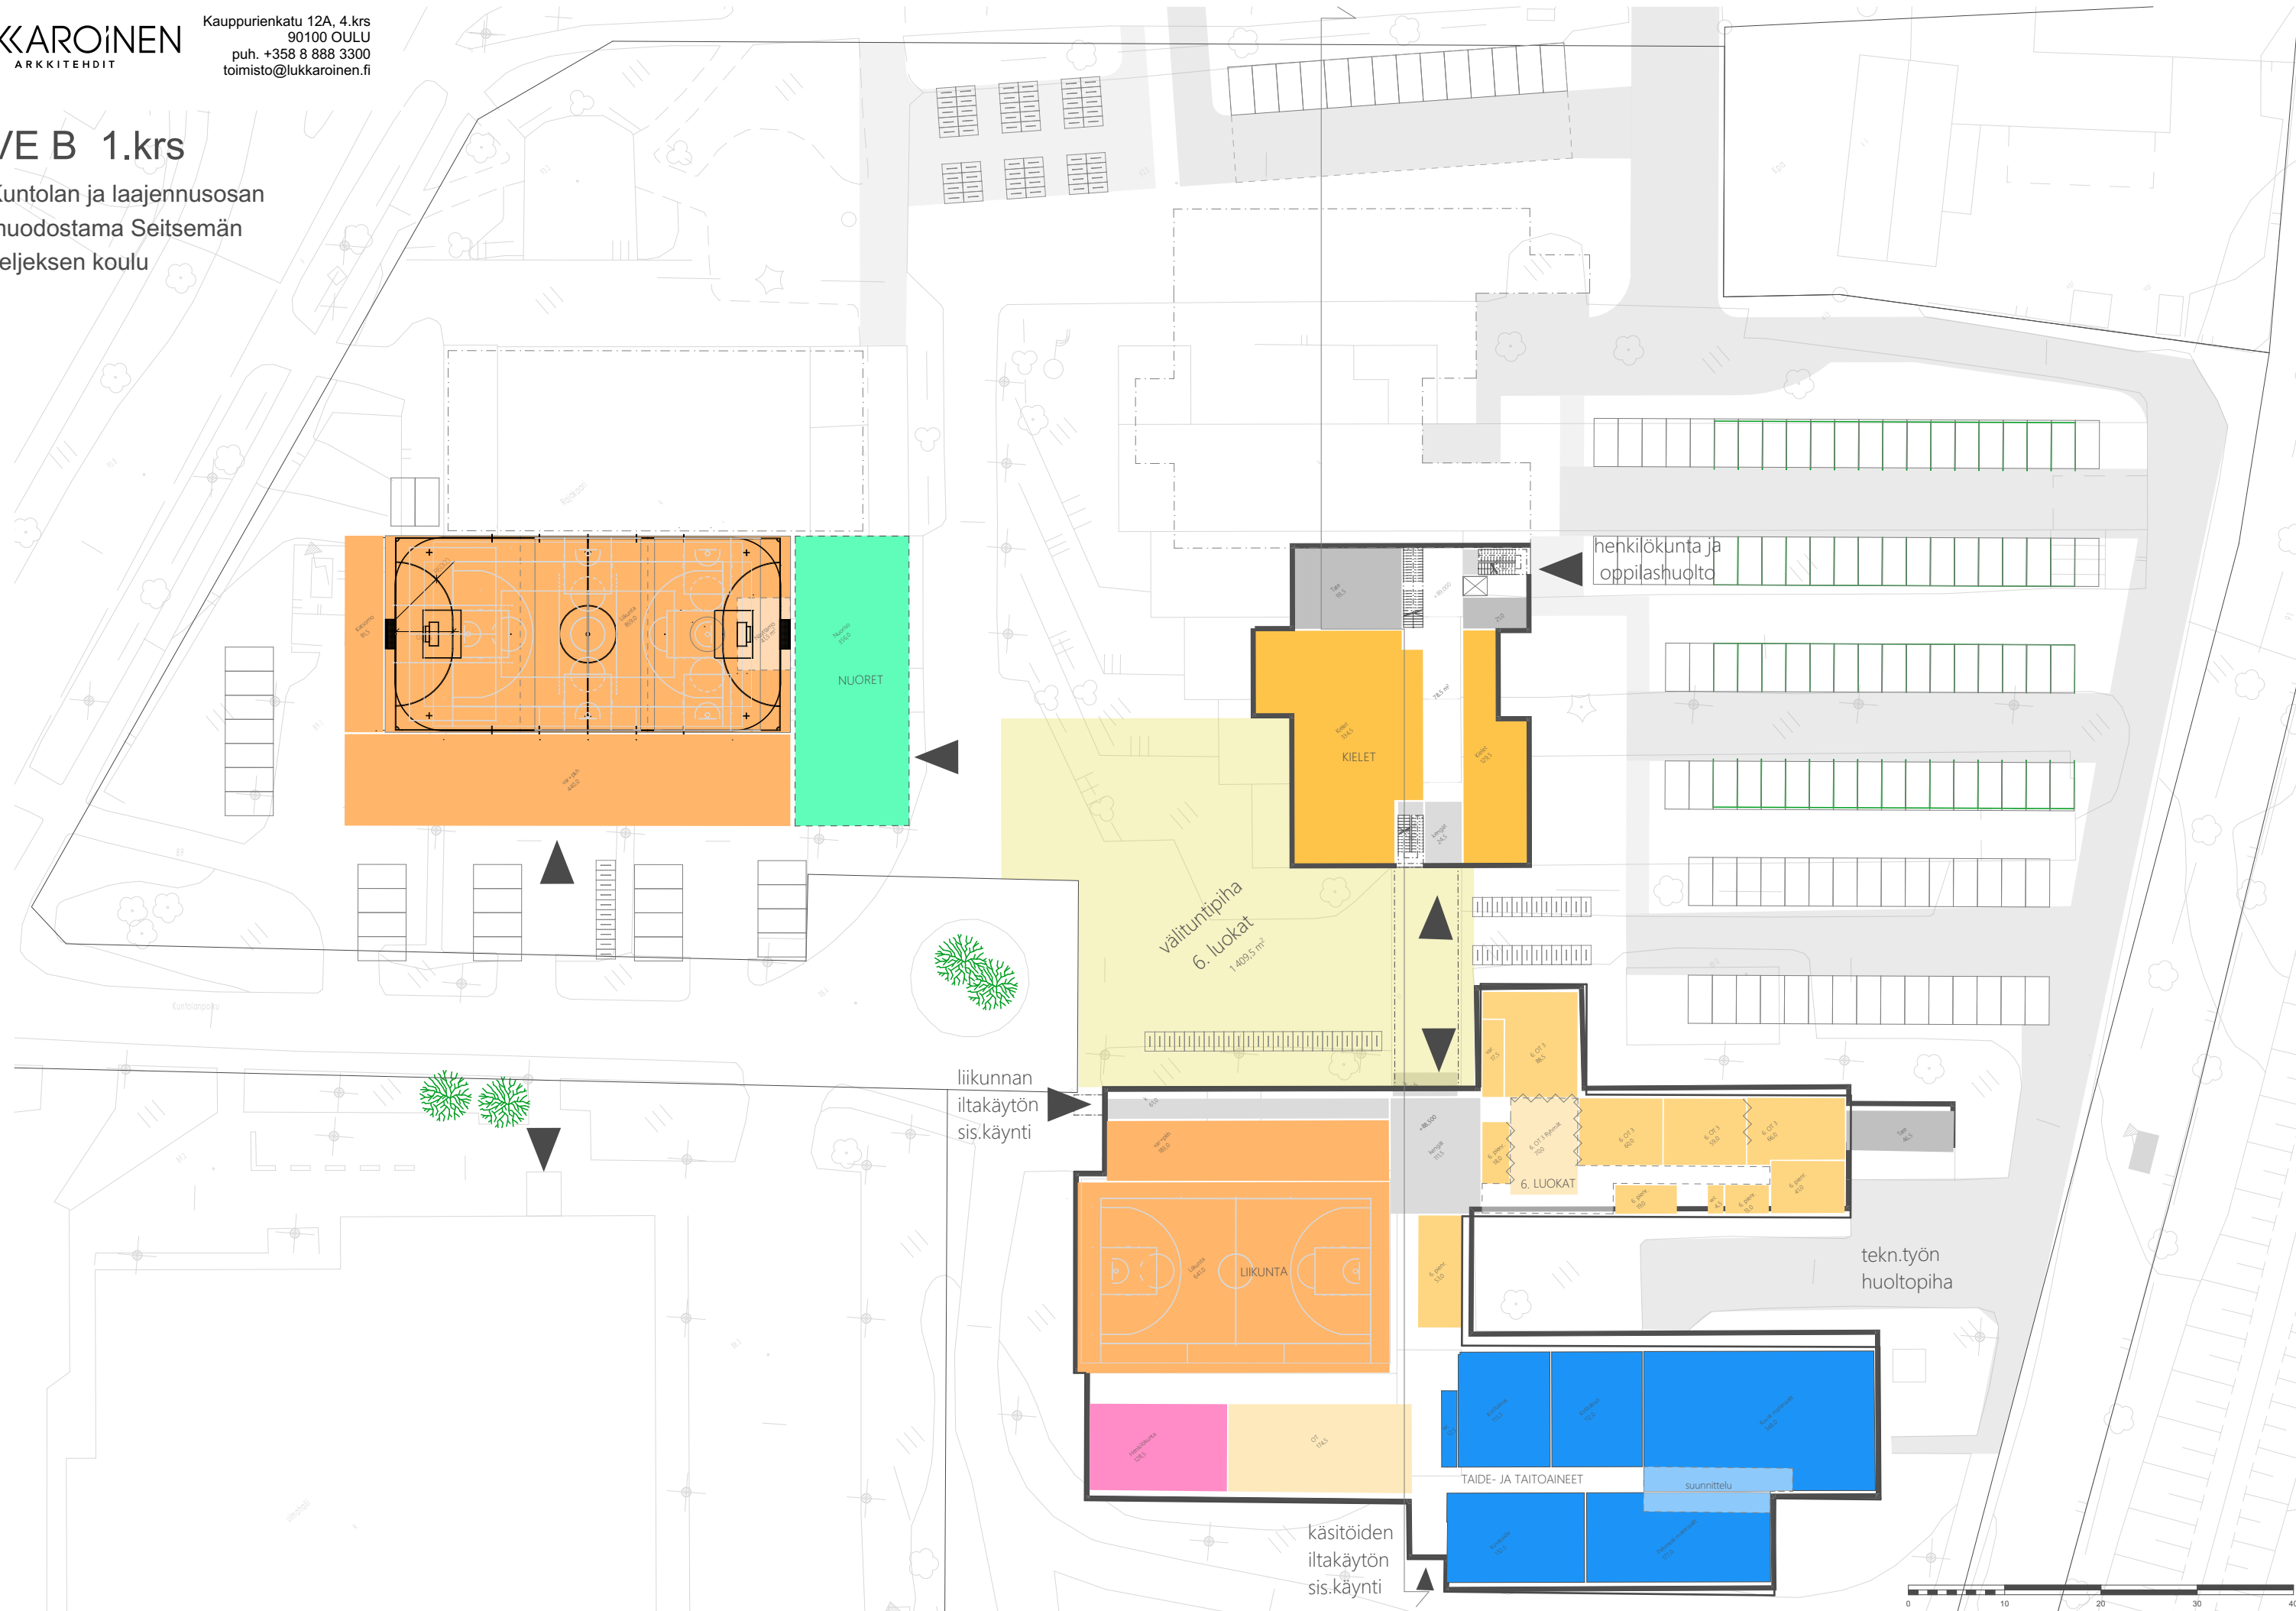




# VE B 2.krs

Kuntolan ja laajennusosan muodostama Seitsemän veljeksien koulu

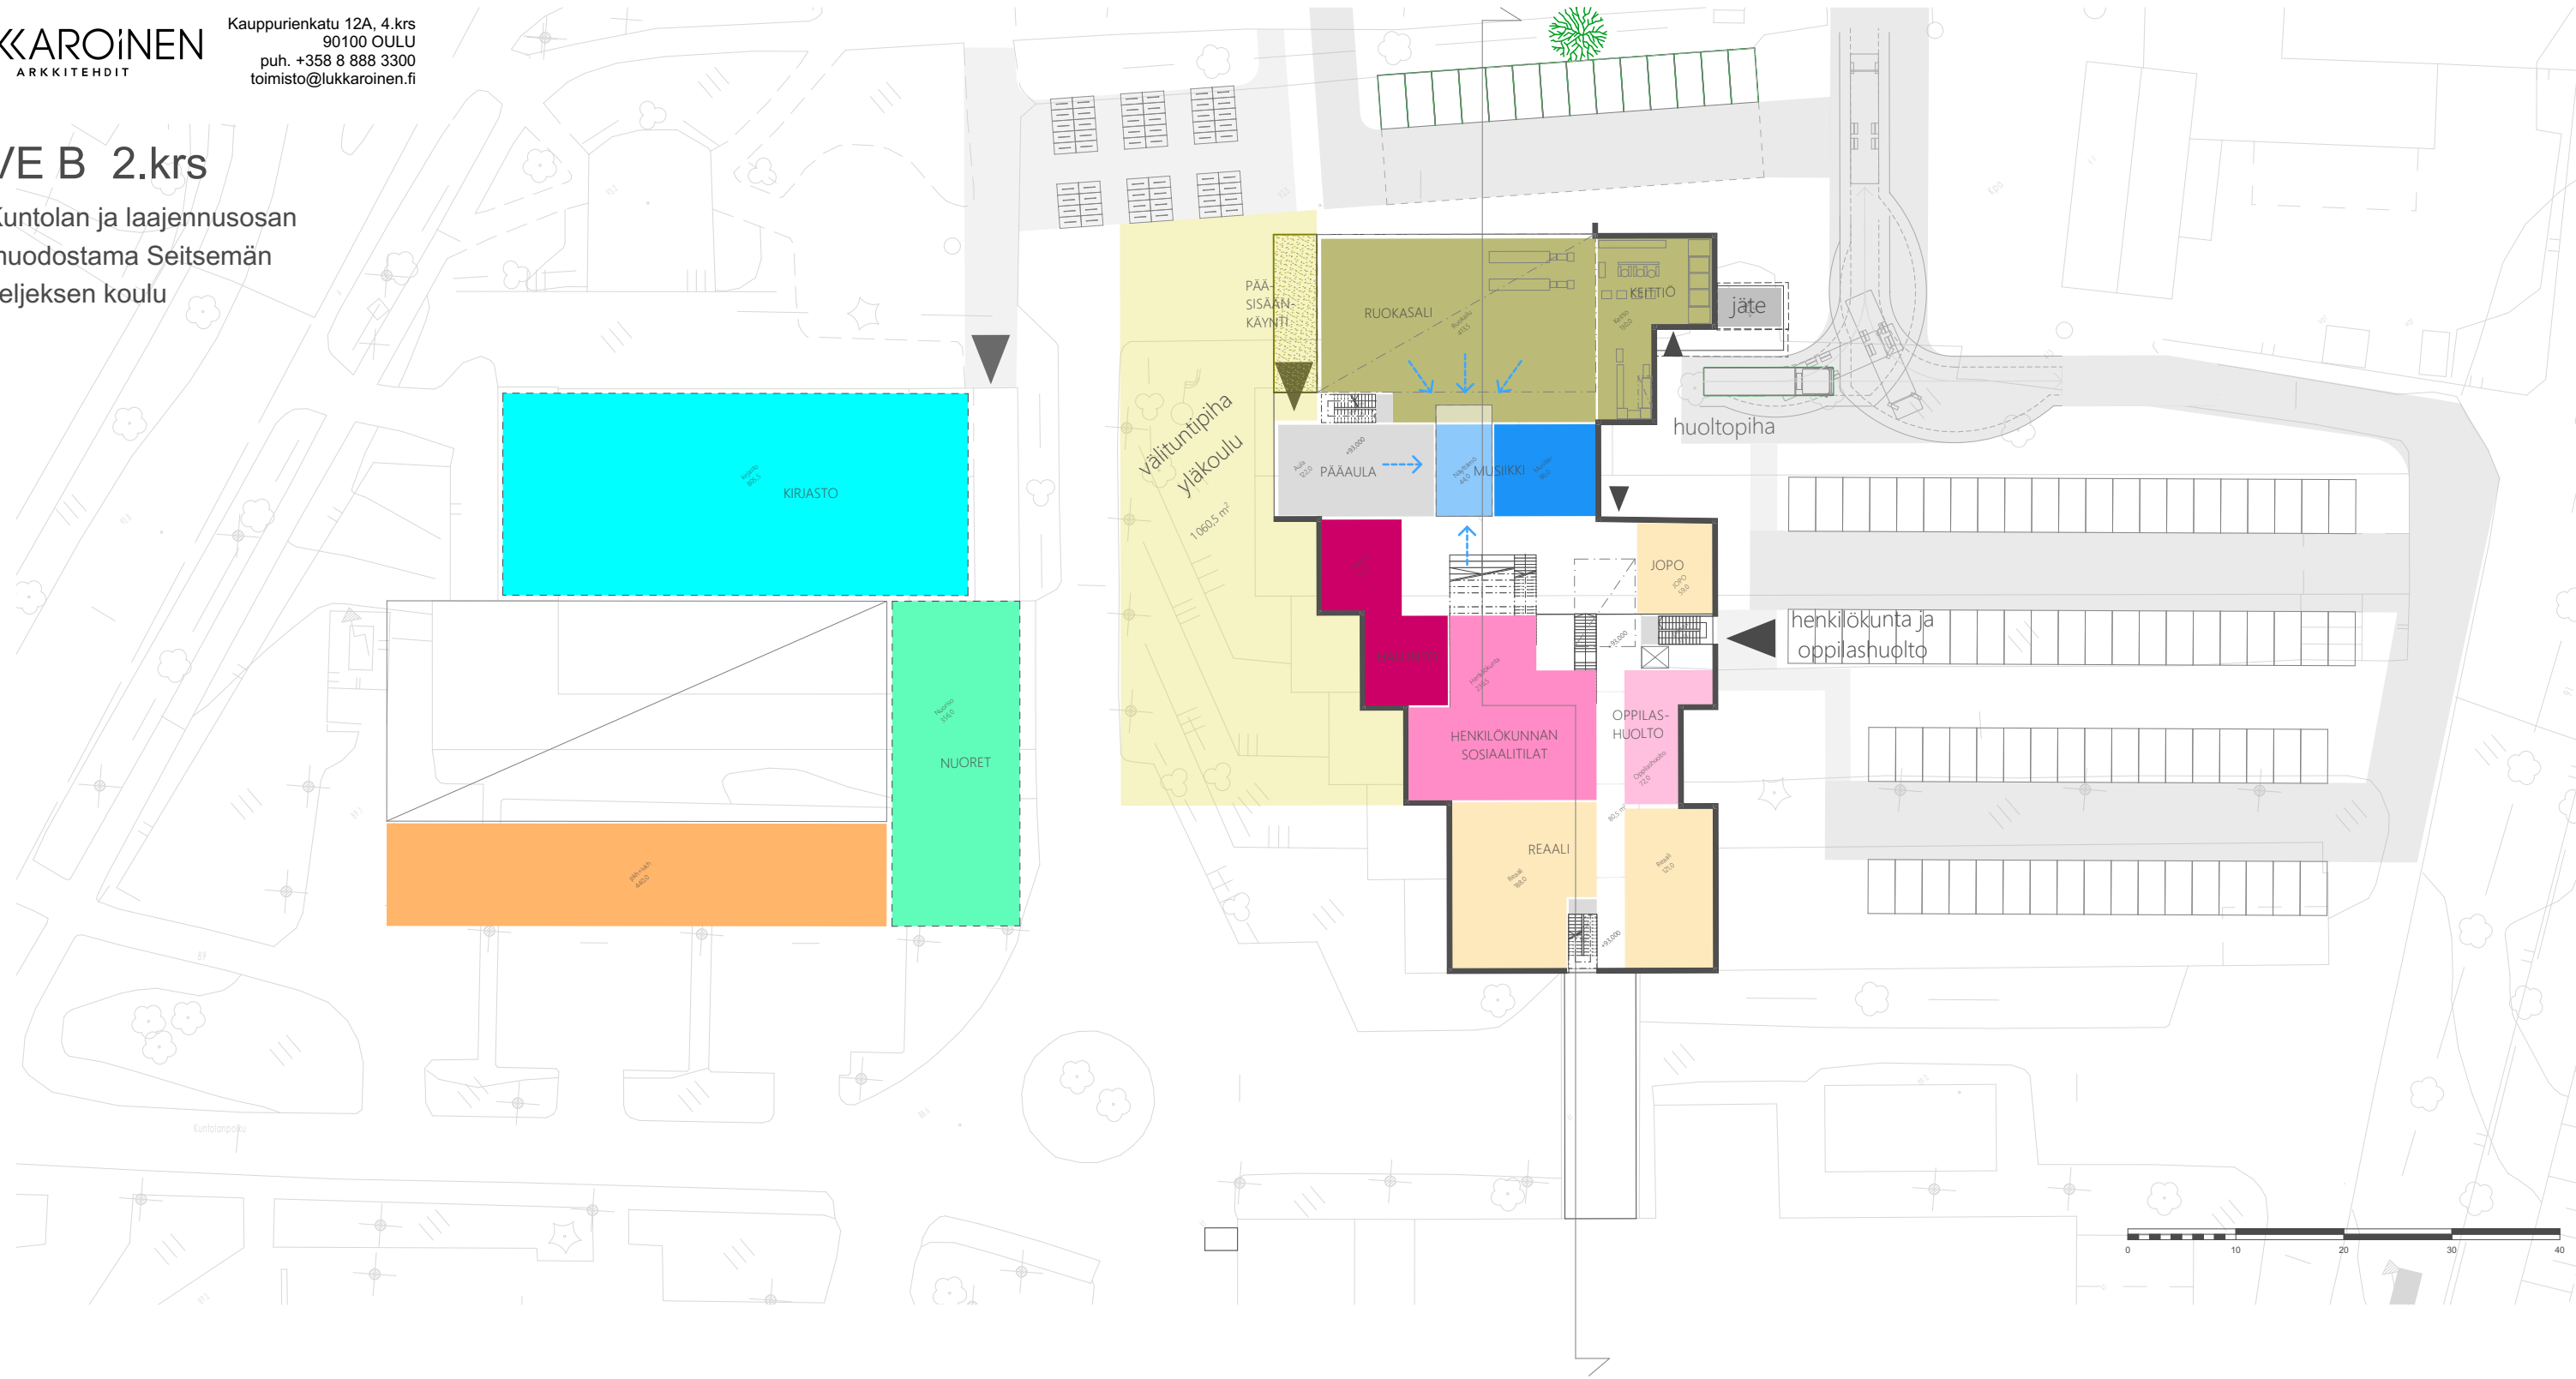


Leikkaus

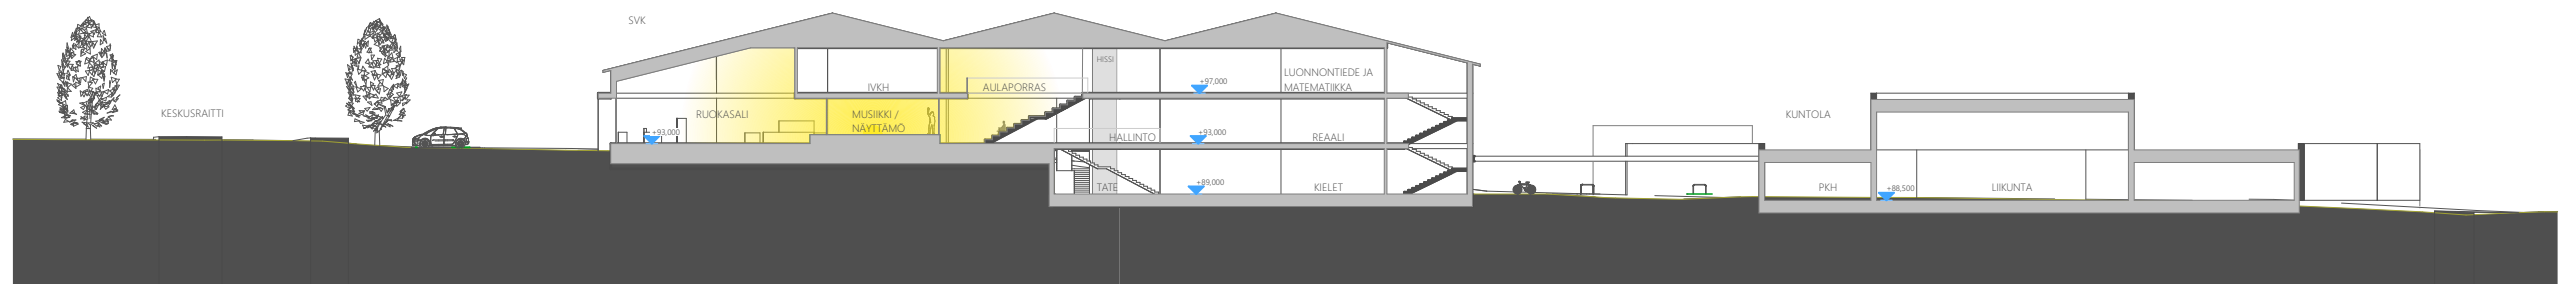

## VE B 3.krs

Kuntolan ja laajennusosan  
muodostama Seitsemän  
veljeksien koulu

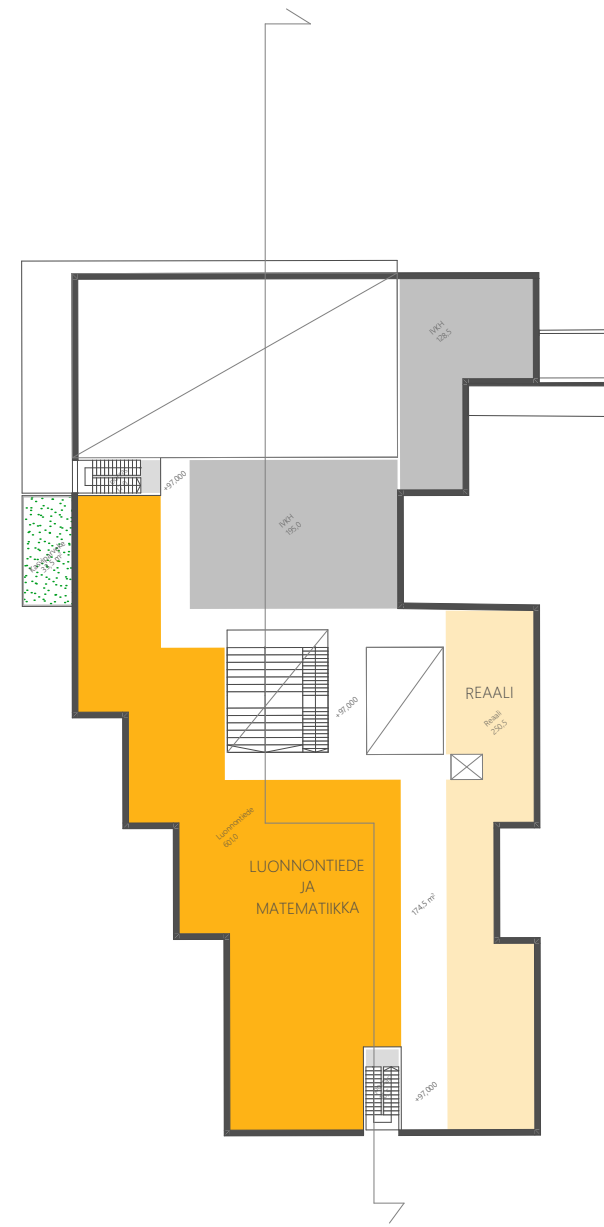

Havainnekuva keskusraitilta



## VE B Laajuus

Kuntolan ja laajennusosan  
muodostama Seitsemän  
veljeksien koulu

A=BRM Rajamäki		
Vyöhykkeen numero	Tilan nimi	A
Kuntola	Brutto 1 krs	3 380,47
		<b>3 380,47 m<sup>2</sup></b>
Rajakaari kirjasto	Brutto 2 krs	805,68
		<b>805,68 m<sup>2</sup></b>
Rajakaari liikunta	Brutto 2 krs	447,72
Rajakaari liikunta	Brutto 1 krs	1 393,64
		<b>1 841,36 m<sup>2</sup></b>
Rajakaari nuoriso	Brutto 1 krs	356,63
Rajakaari nuoriso	Brutto 2 krs	356,63
		<b>713,26 m<sup>2</sup></b>
SVK	Brutto 1 krs	835,93
SVK	Brutto 3 krs	1 569,83
SVK	Brutto 2 krs	2 101,96
		<b>4 507,72 m<sup>2</sup></b>
		<b>11 248,49 m<sup>2</sup></b>

