

## VE D

### Uusi Seitsemän veljeksien koulu

- yläkoulu + 6.lk 5600 brm<sup>2</sup>
- liikuntahallin uudisrakennus 2500 brm<sup>2</sup>
- kirjasto ja nuorisotila
- laajennusvarauksena 1500 brm<sup>2</sup>


A=BRM Bruttoala Rajamäki		
Rakennus	Tilan nimi	A
01 koulu	brutto 1.krs	2 192,61
01 koulu	brutto 2.krs	2 131,83
01 koulu	brutto 3.krs	1 289,53
		<b>5 613,97 m<sup>2</sup></b>
02 koulu	kylmä brutto 1.krs	75,20
		<b>75,20 m<sup>2</sup></b>
03 liikuntatilat	brutto 1.krs	529,56
03 liikuntatilat	brutto 2.krs	104,98
03 liikuntatilat	brutto pohjaks	1 672,59
		<b>2 307,13 m<sup>2</sup></b>
04 kirjasto	brutto 1.krs	559,45
04 kirjasto	brutto 2.krs	209,34
		<b>768,79 m<sup>2</sup></b>
05 nuorisotila	brutto 1.krs	265,74
05 nuorisotila	brutto 2.krs	446,73
		<b>712,47 m<sup>2</sup></b>
		<b>9 477,56 m<sup>2</sup></b>



# VE D

Uusi Seitsemän veljeksien koulu



1.krs

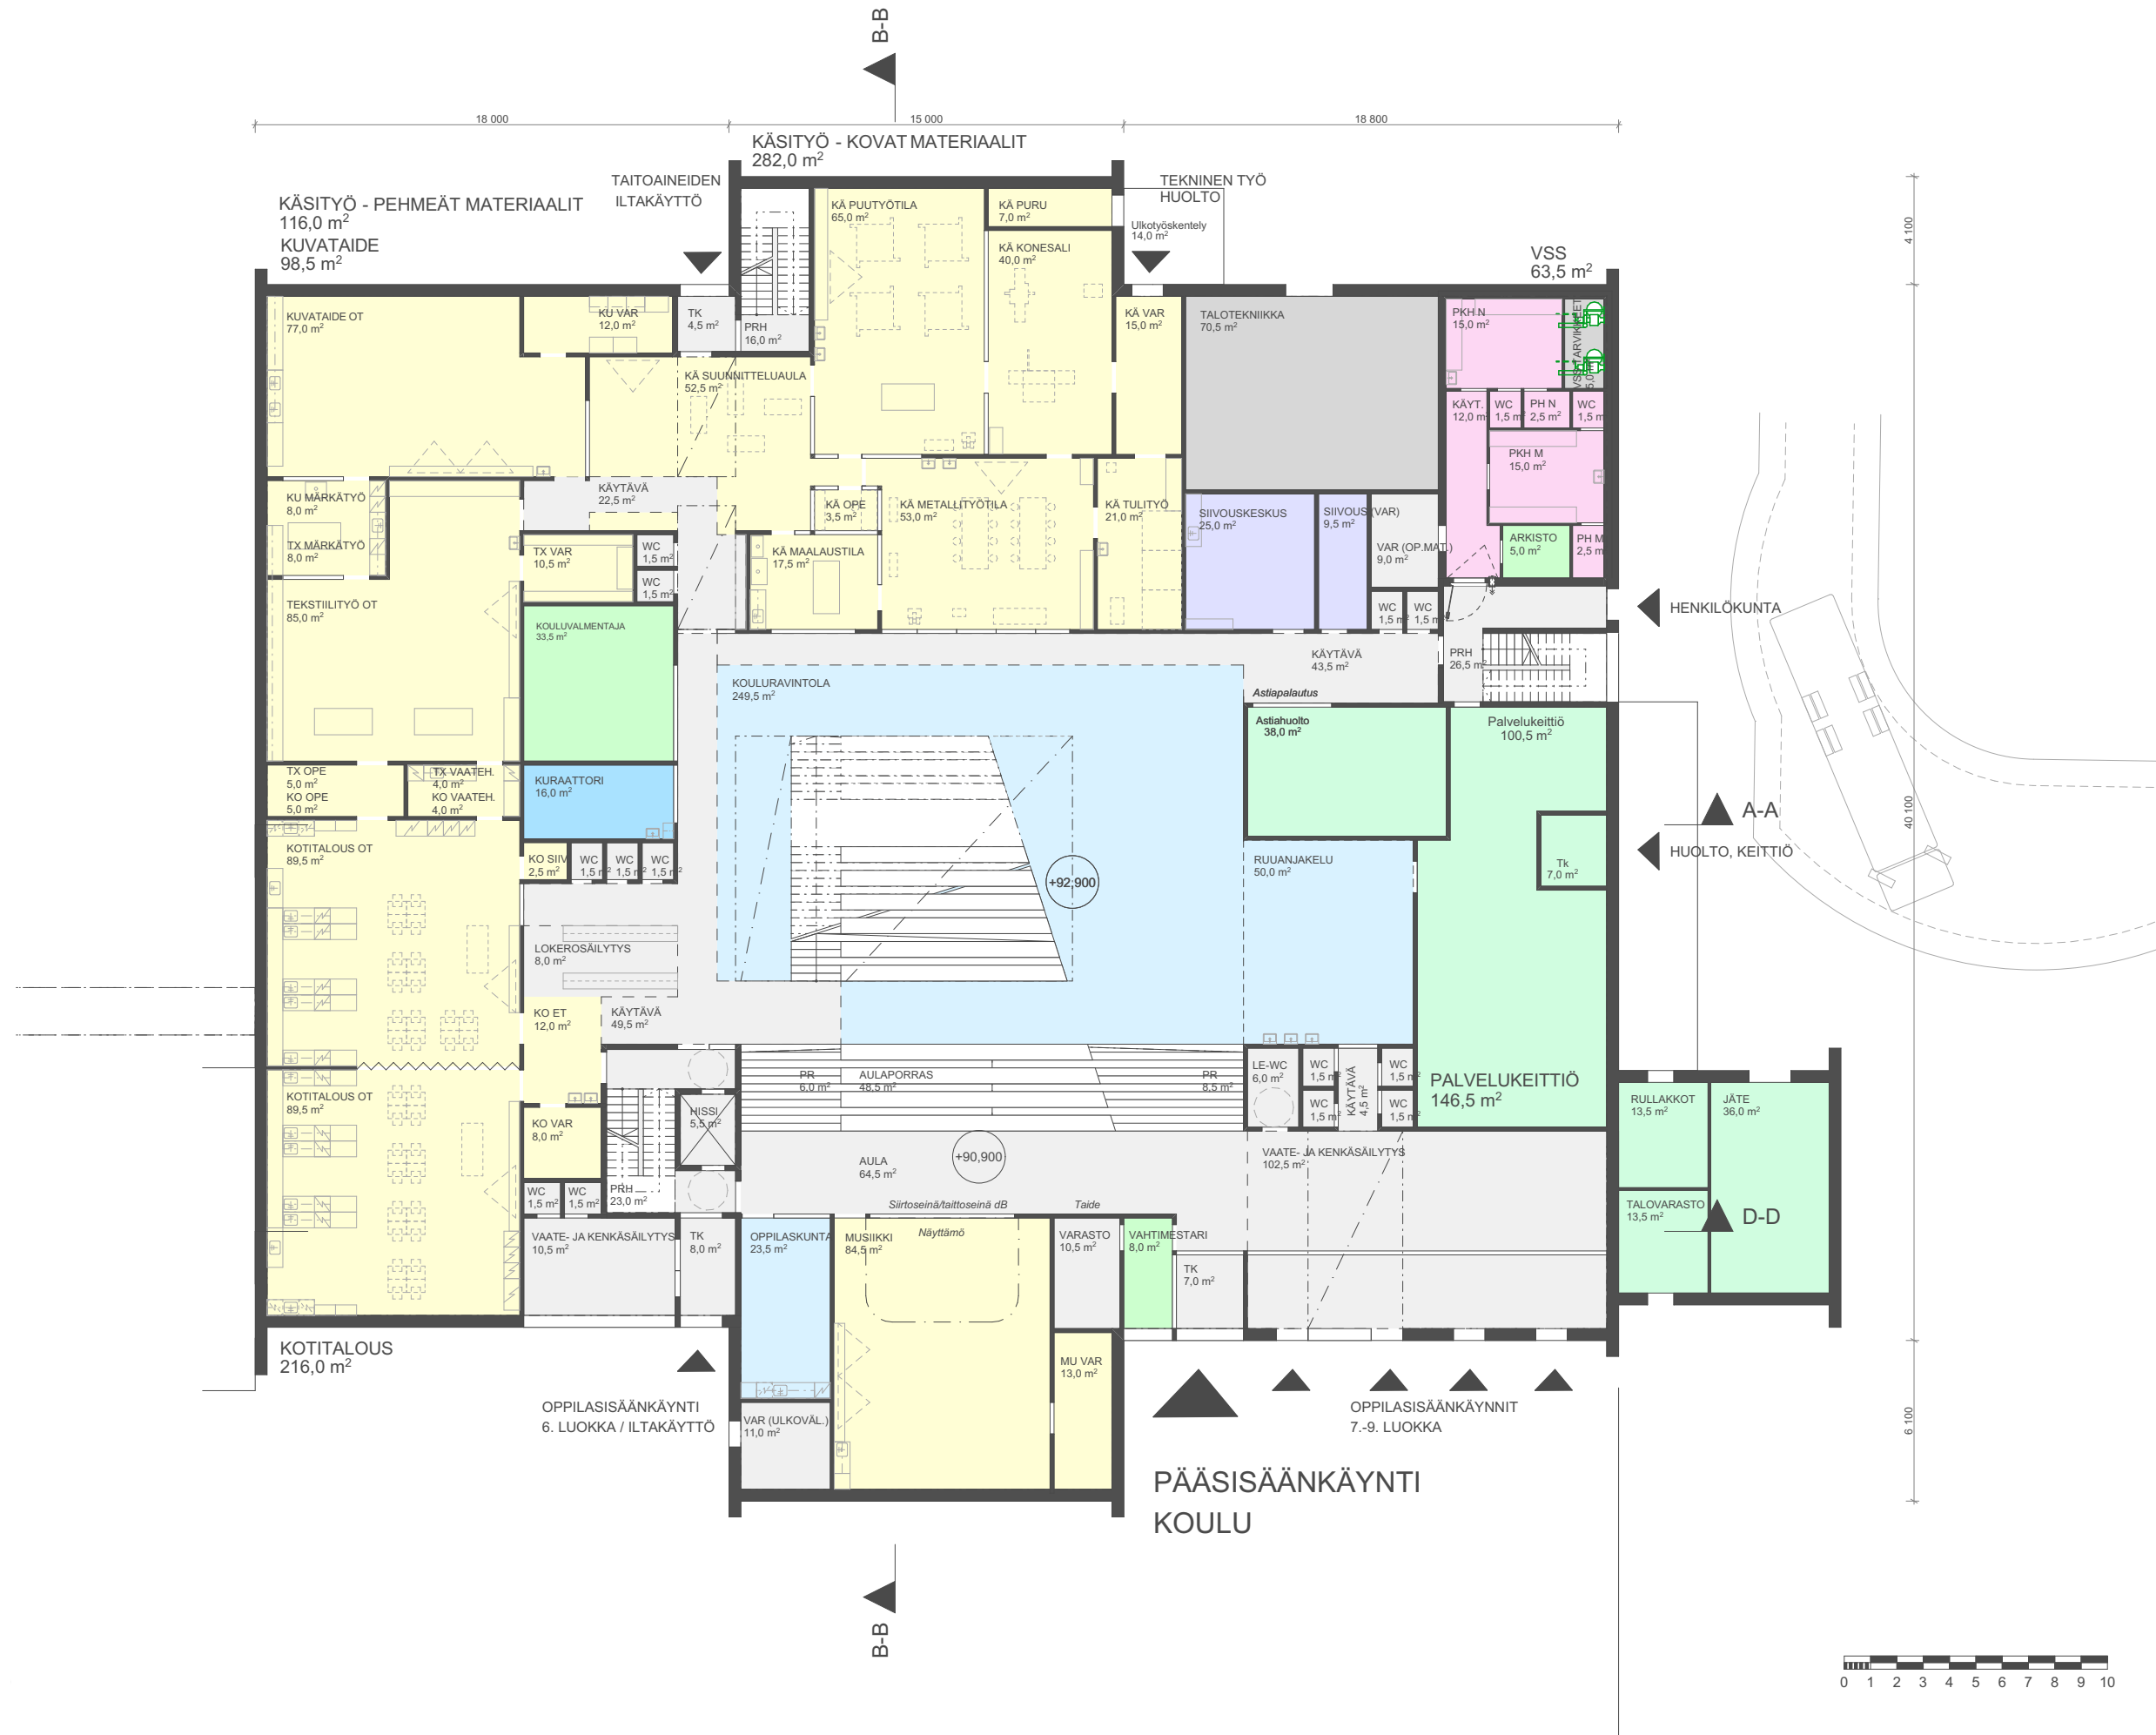



# VE D


Uusi Seitsemän veljeksen koulu  
3.krs

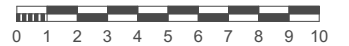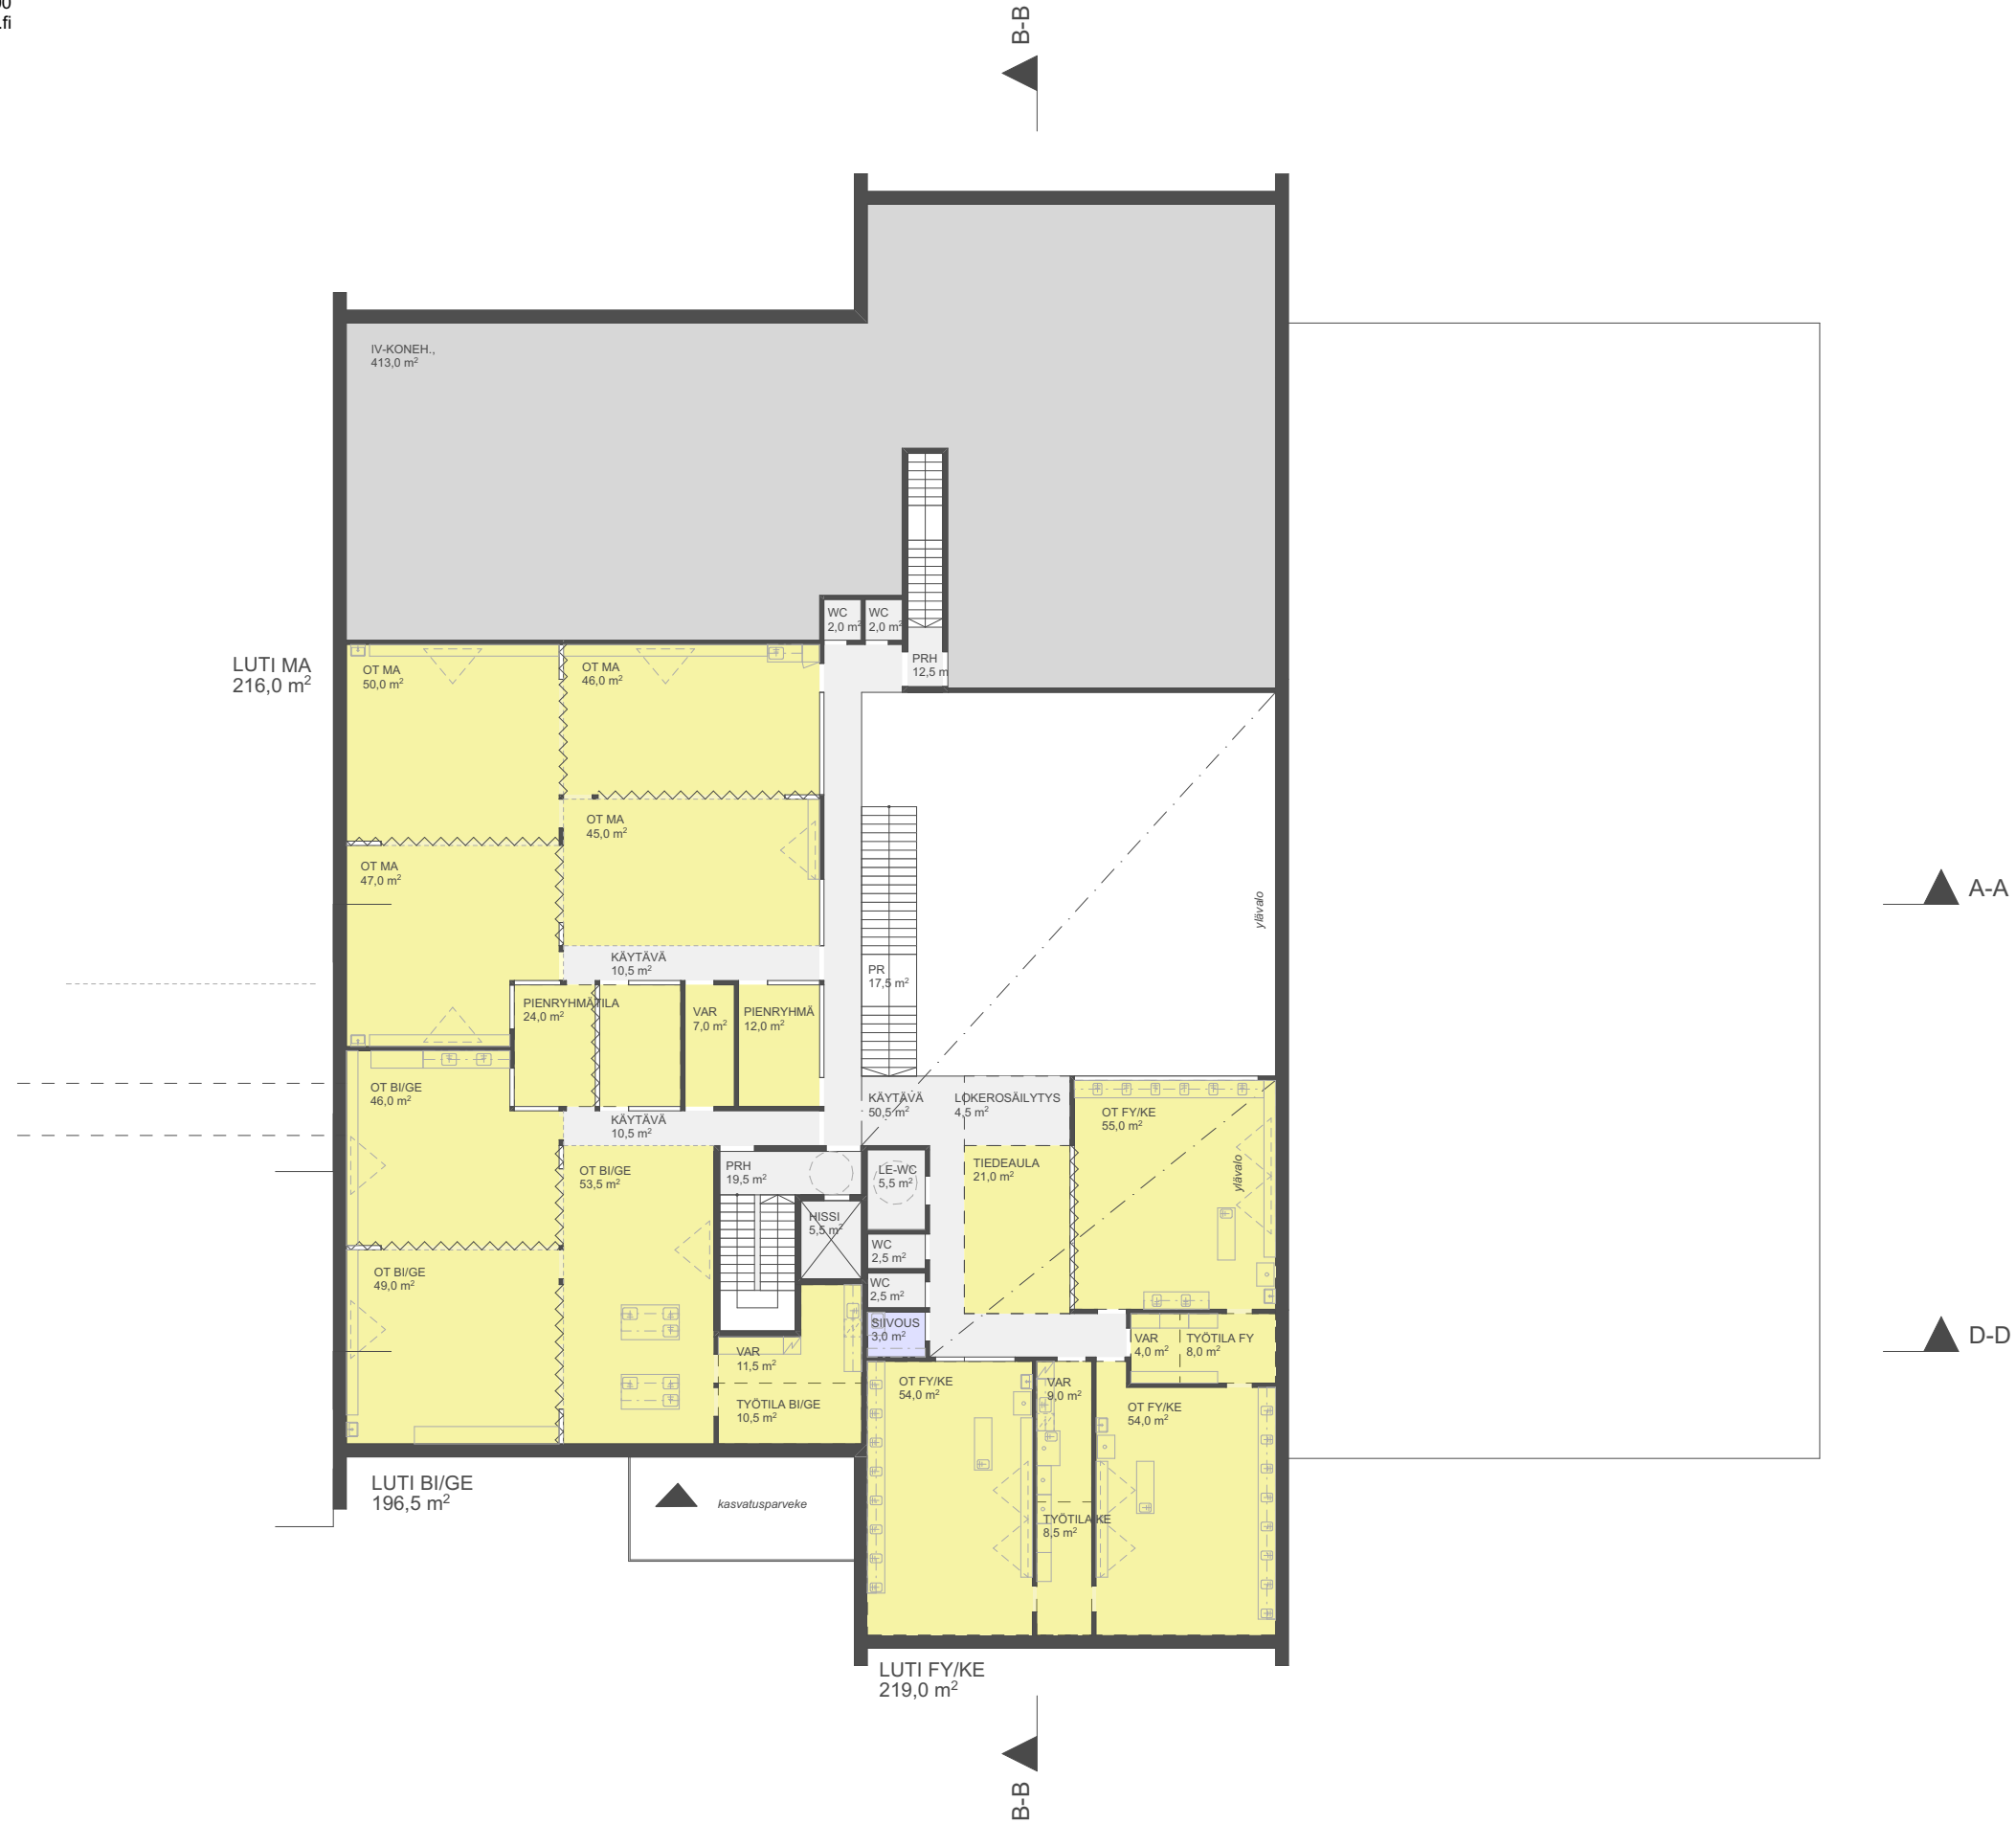


# VE D

Uusi Seitsemän veljeksien koulu

Leikkaukset

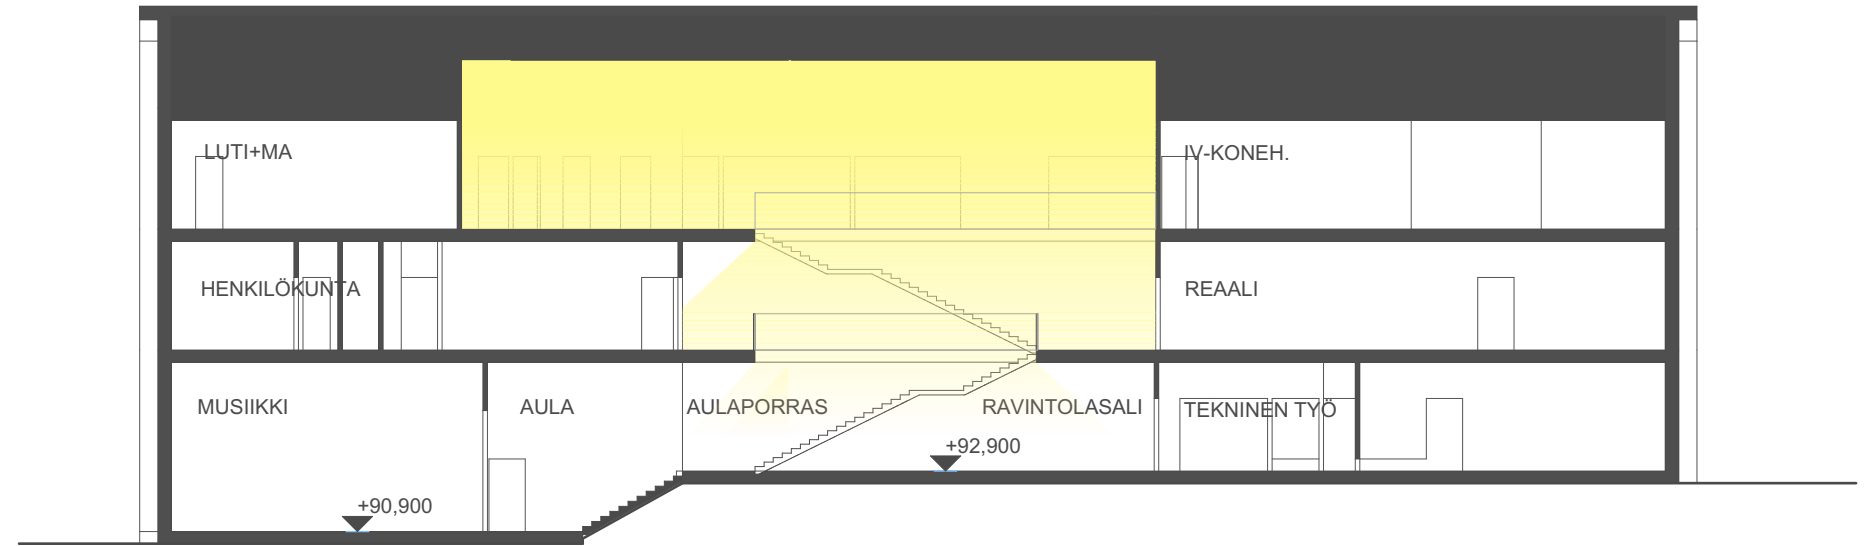

Leikkaus B-B

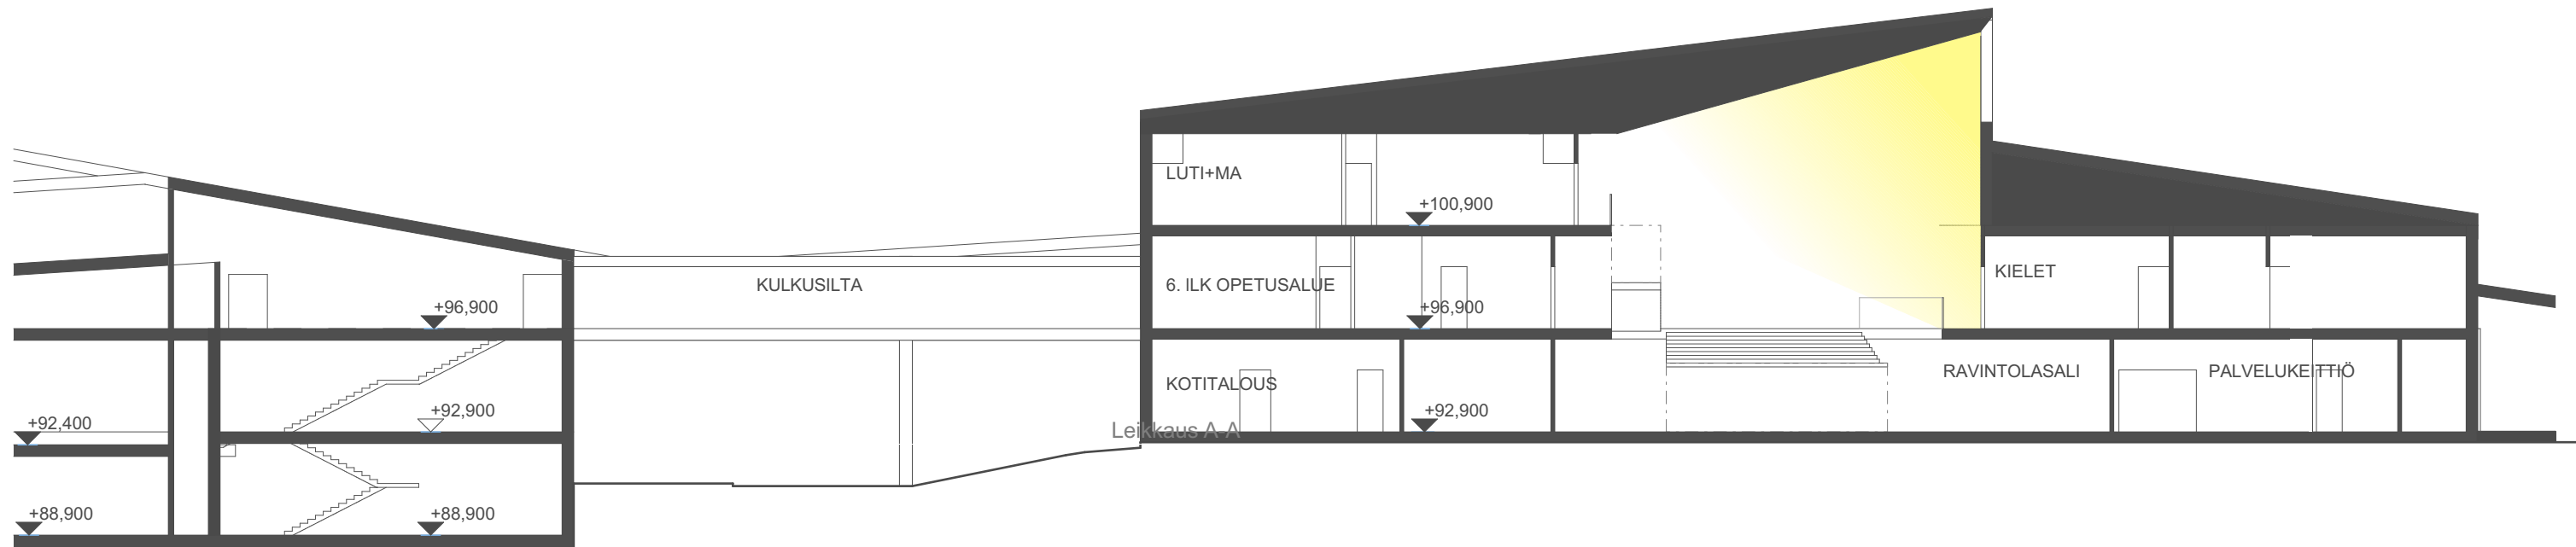

Leikkaus A-A




# VE D

Uusi Seitsemän veljeksien koulu

Uusi Rajakaari


Julkisivukaaviot

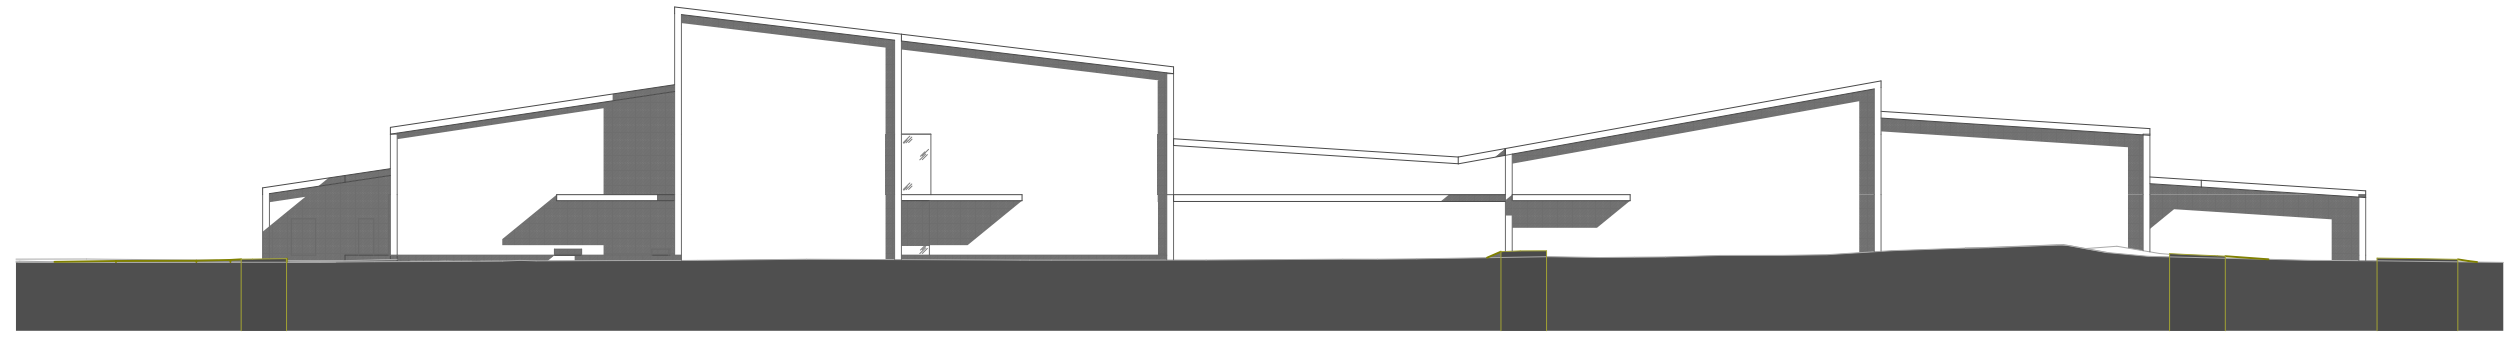


Uusi Seitsemän Veljeksien Koulu

Uusi Rajakaari

Julkisivu Keskusrailille

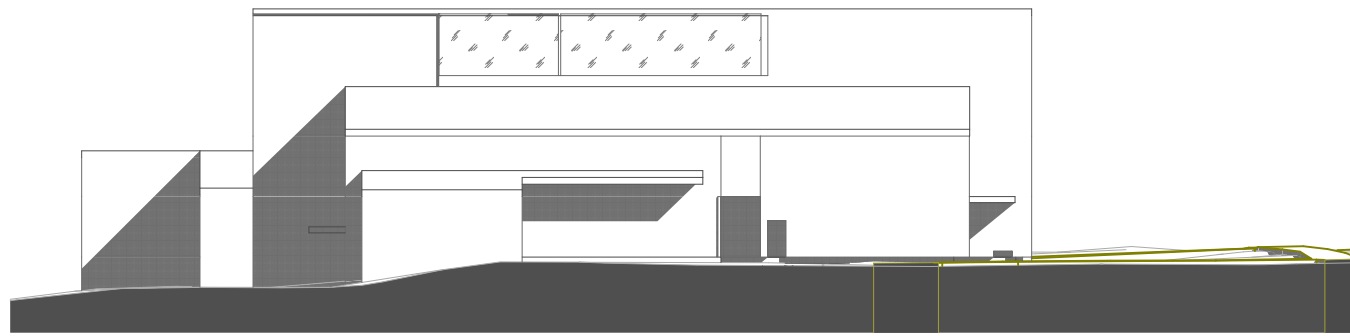


Uusi Seitsemän Veljeksien Koulu

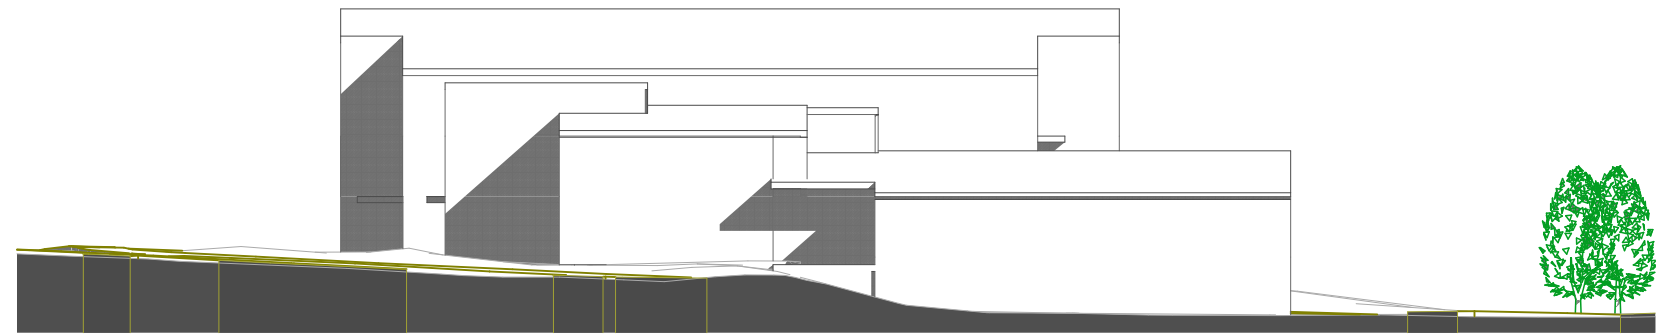

Uusi Rajakaari

Julkisivu kaakkoon

Julkisivu luoteeseen

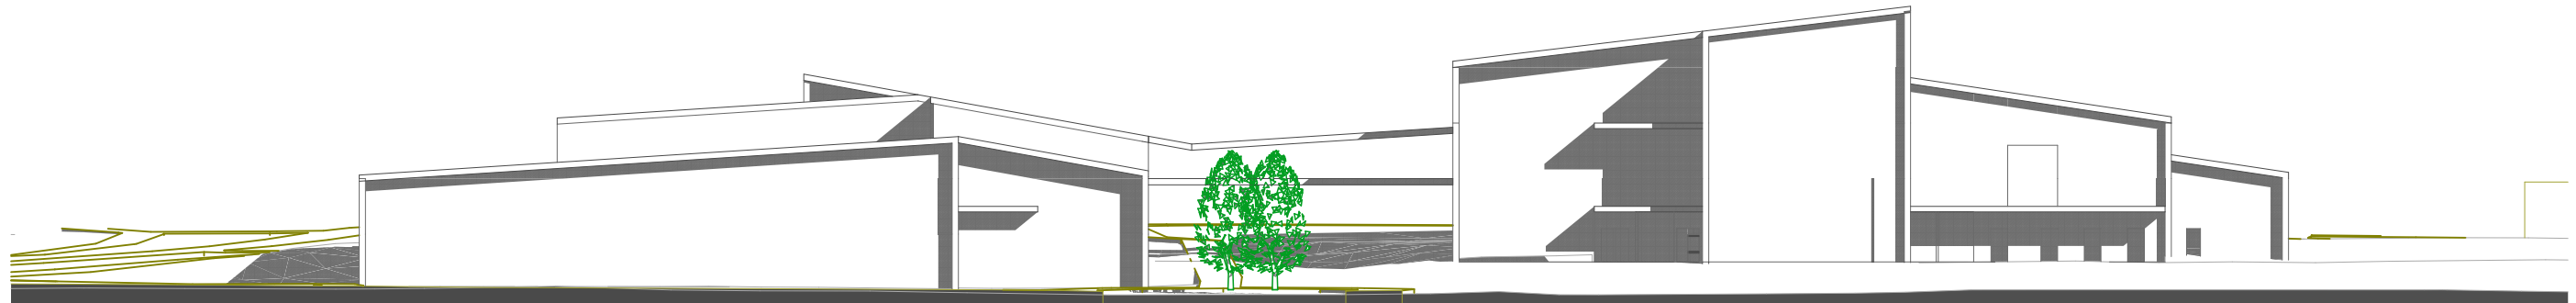

Uusi Rajakaari


Uusi Seitsemän Veljeksien Koulu

Julkisivu lounaaseen




# VE D

Liikuntatilat  
Kirjasto (varaus)  
Nuorisotila (varaus)

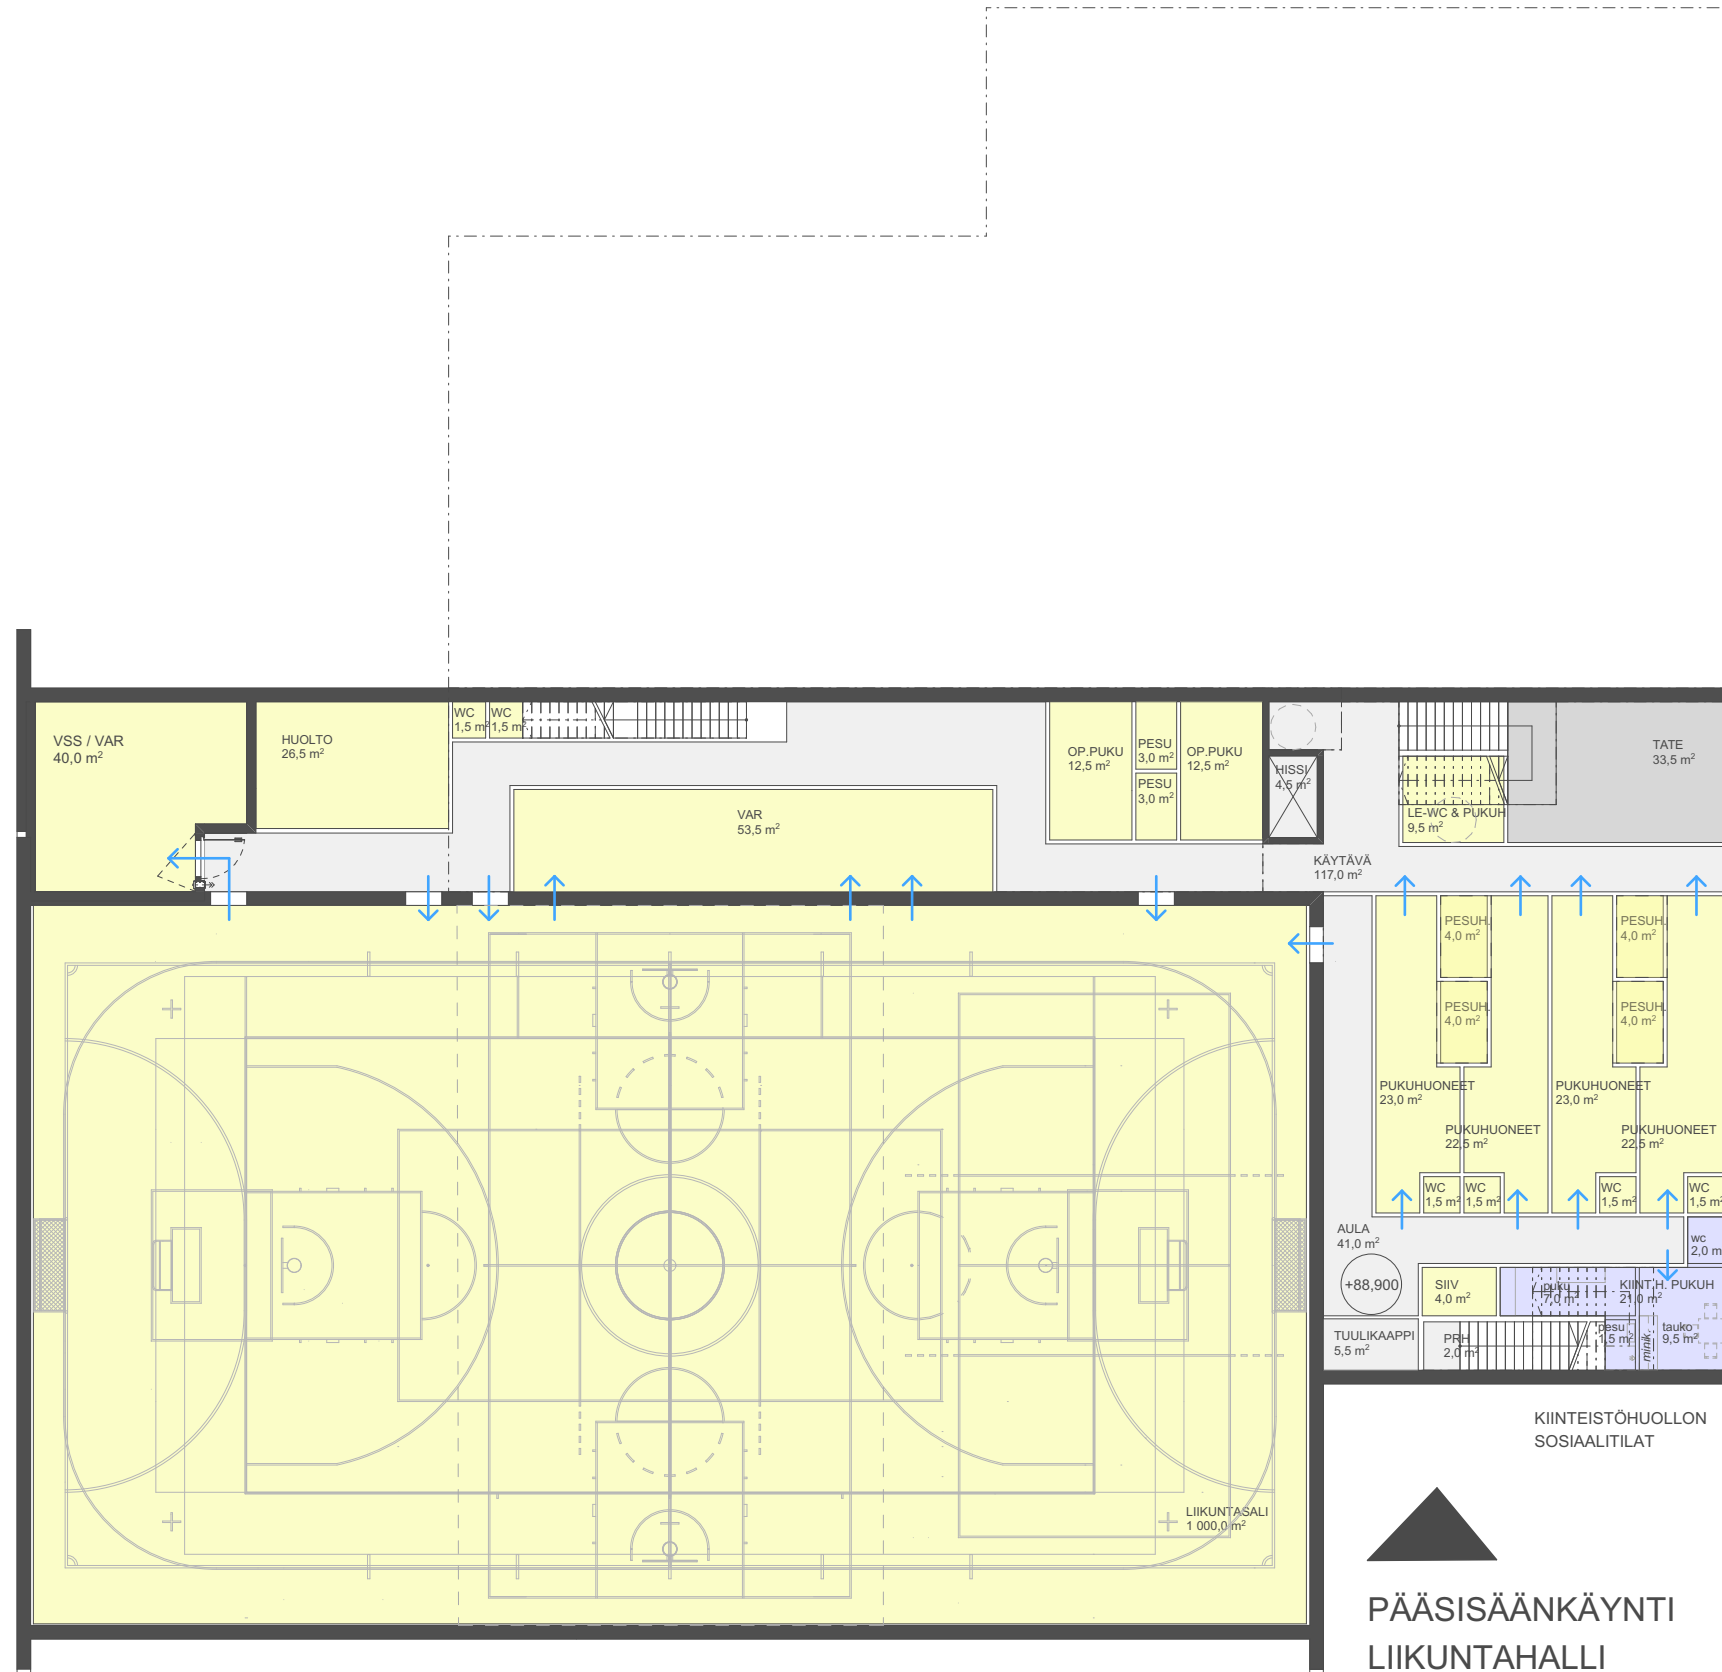

# VE D


Liikuntatilat  
Kirjasto (varaus)  
Nuorisotila (varaus)

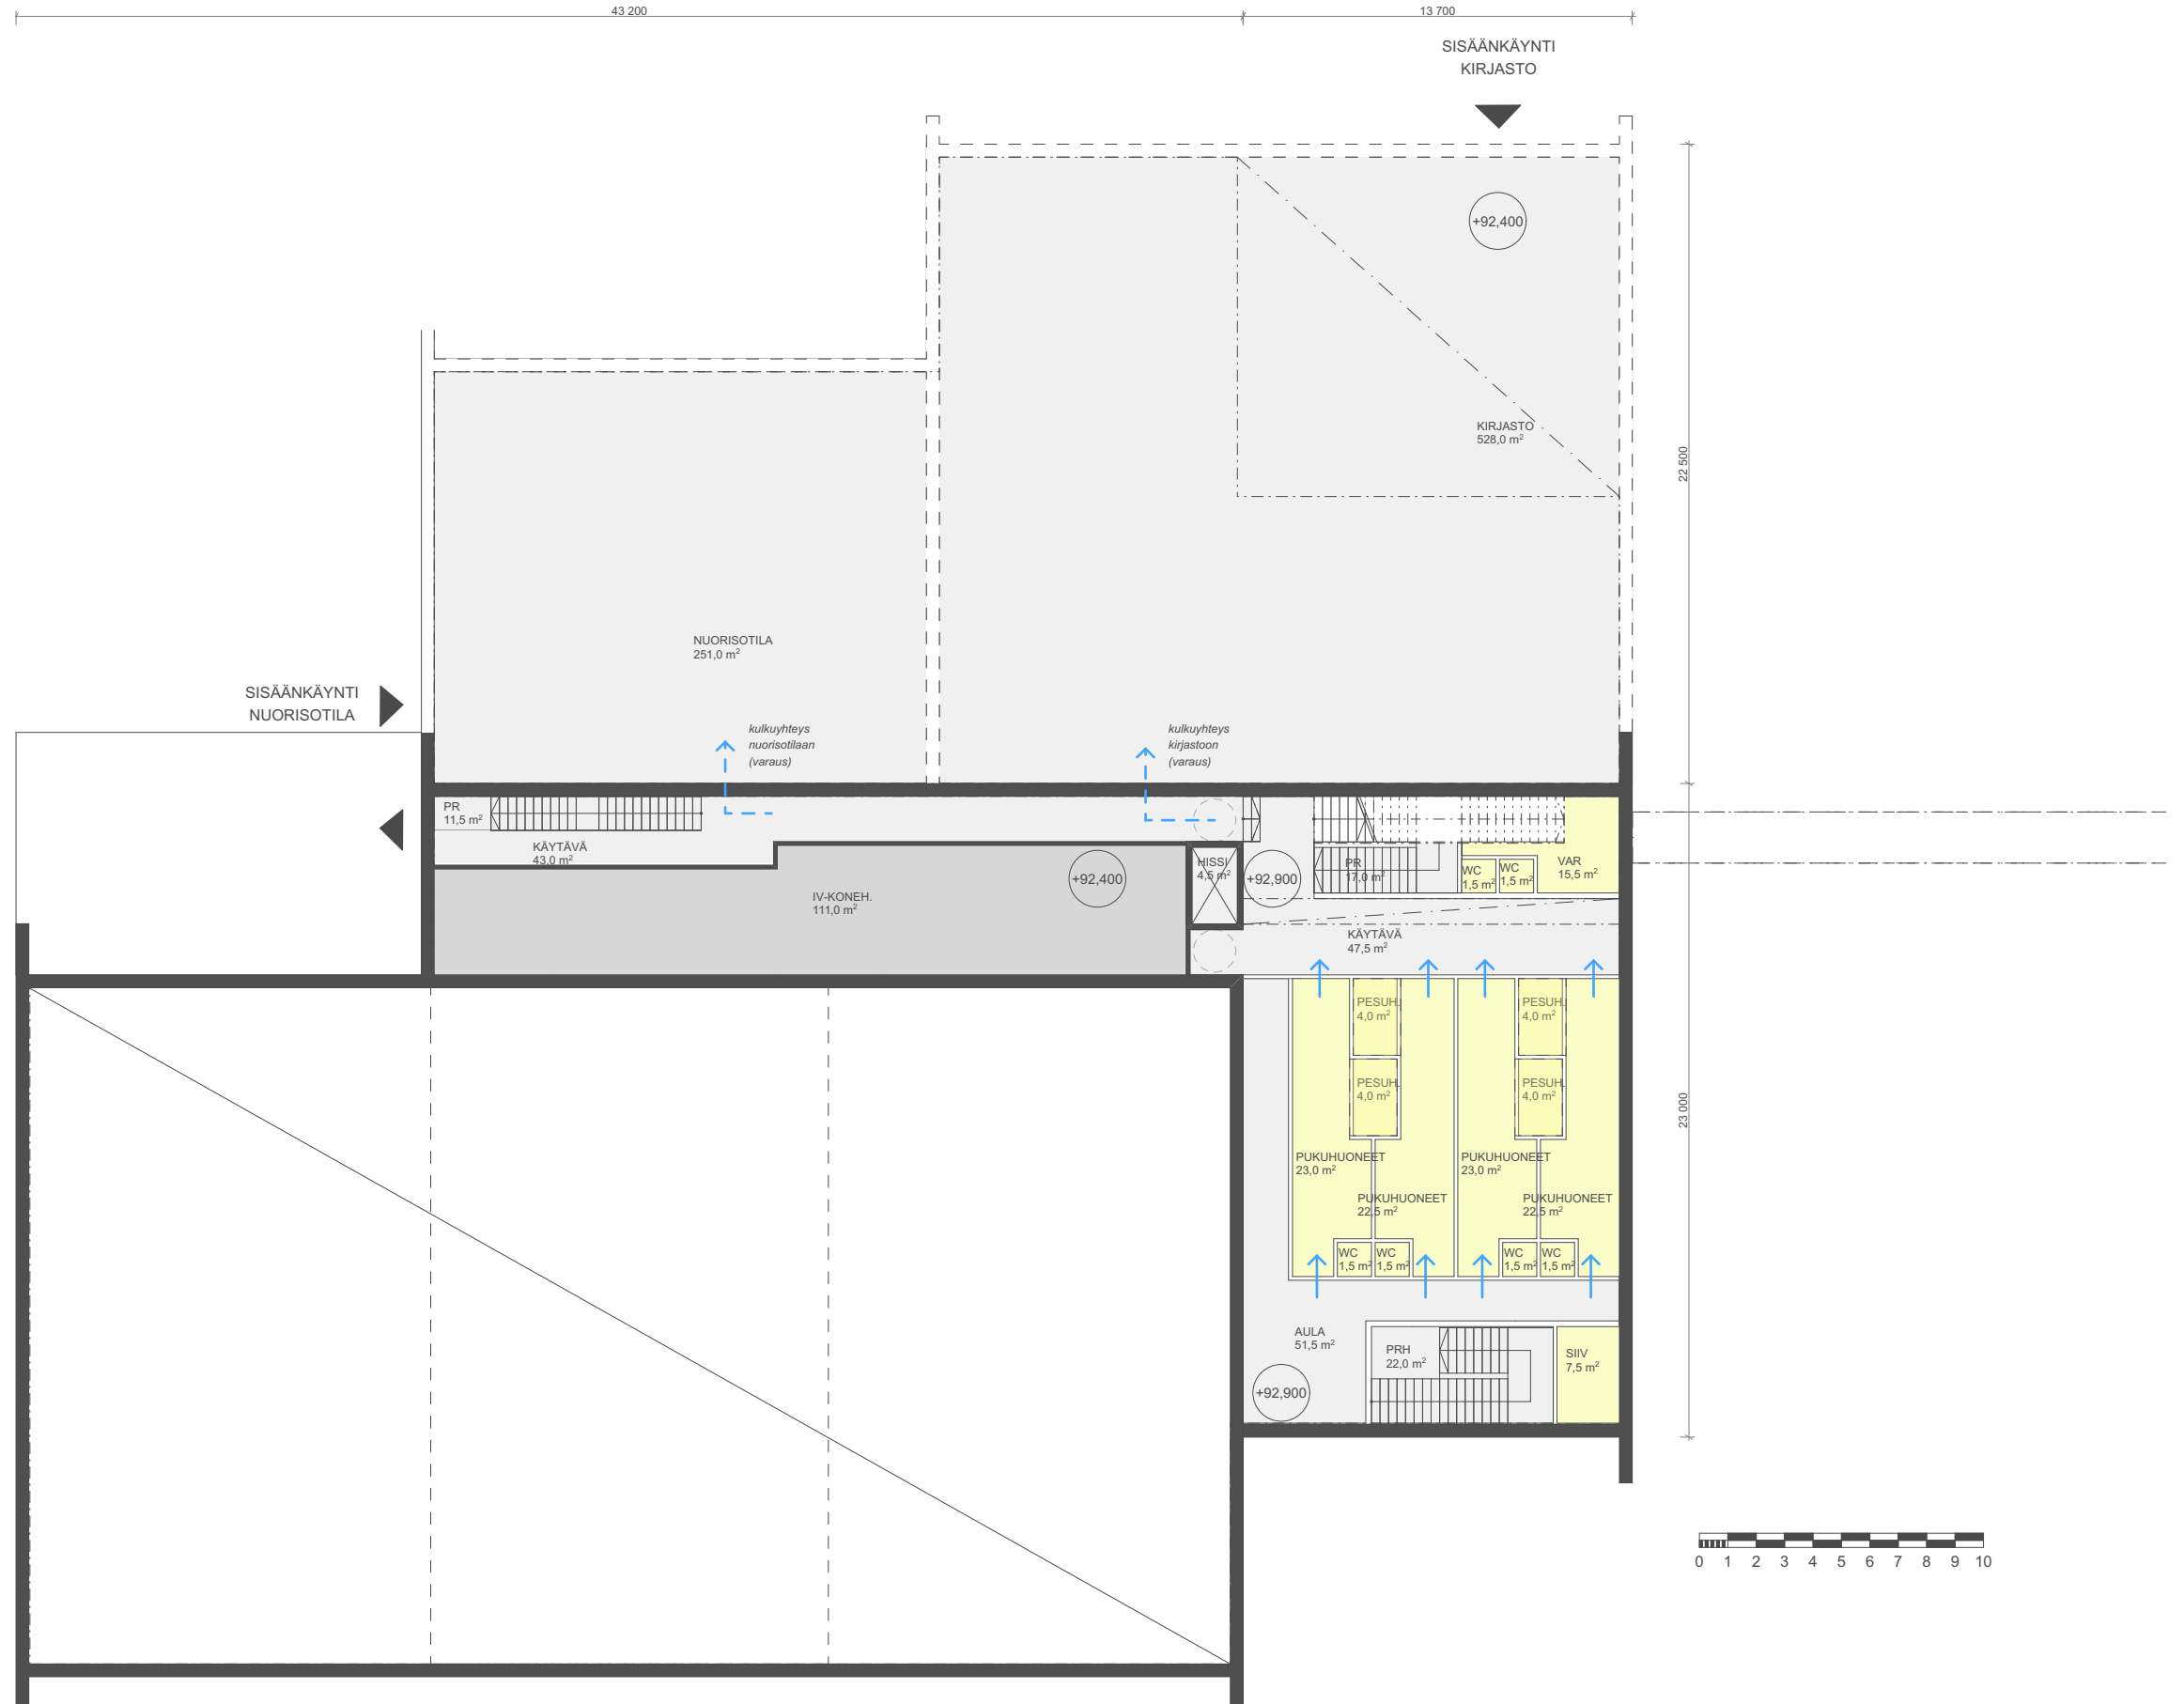



# VE D


Liikuntatilat  
Kirjasto (varaus)  
Nuorisotila (varaus)

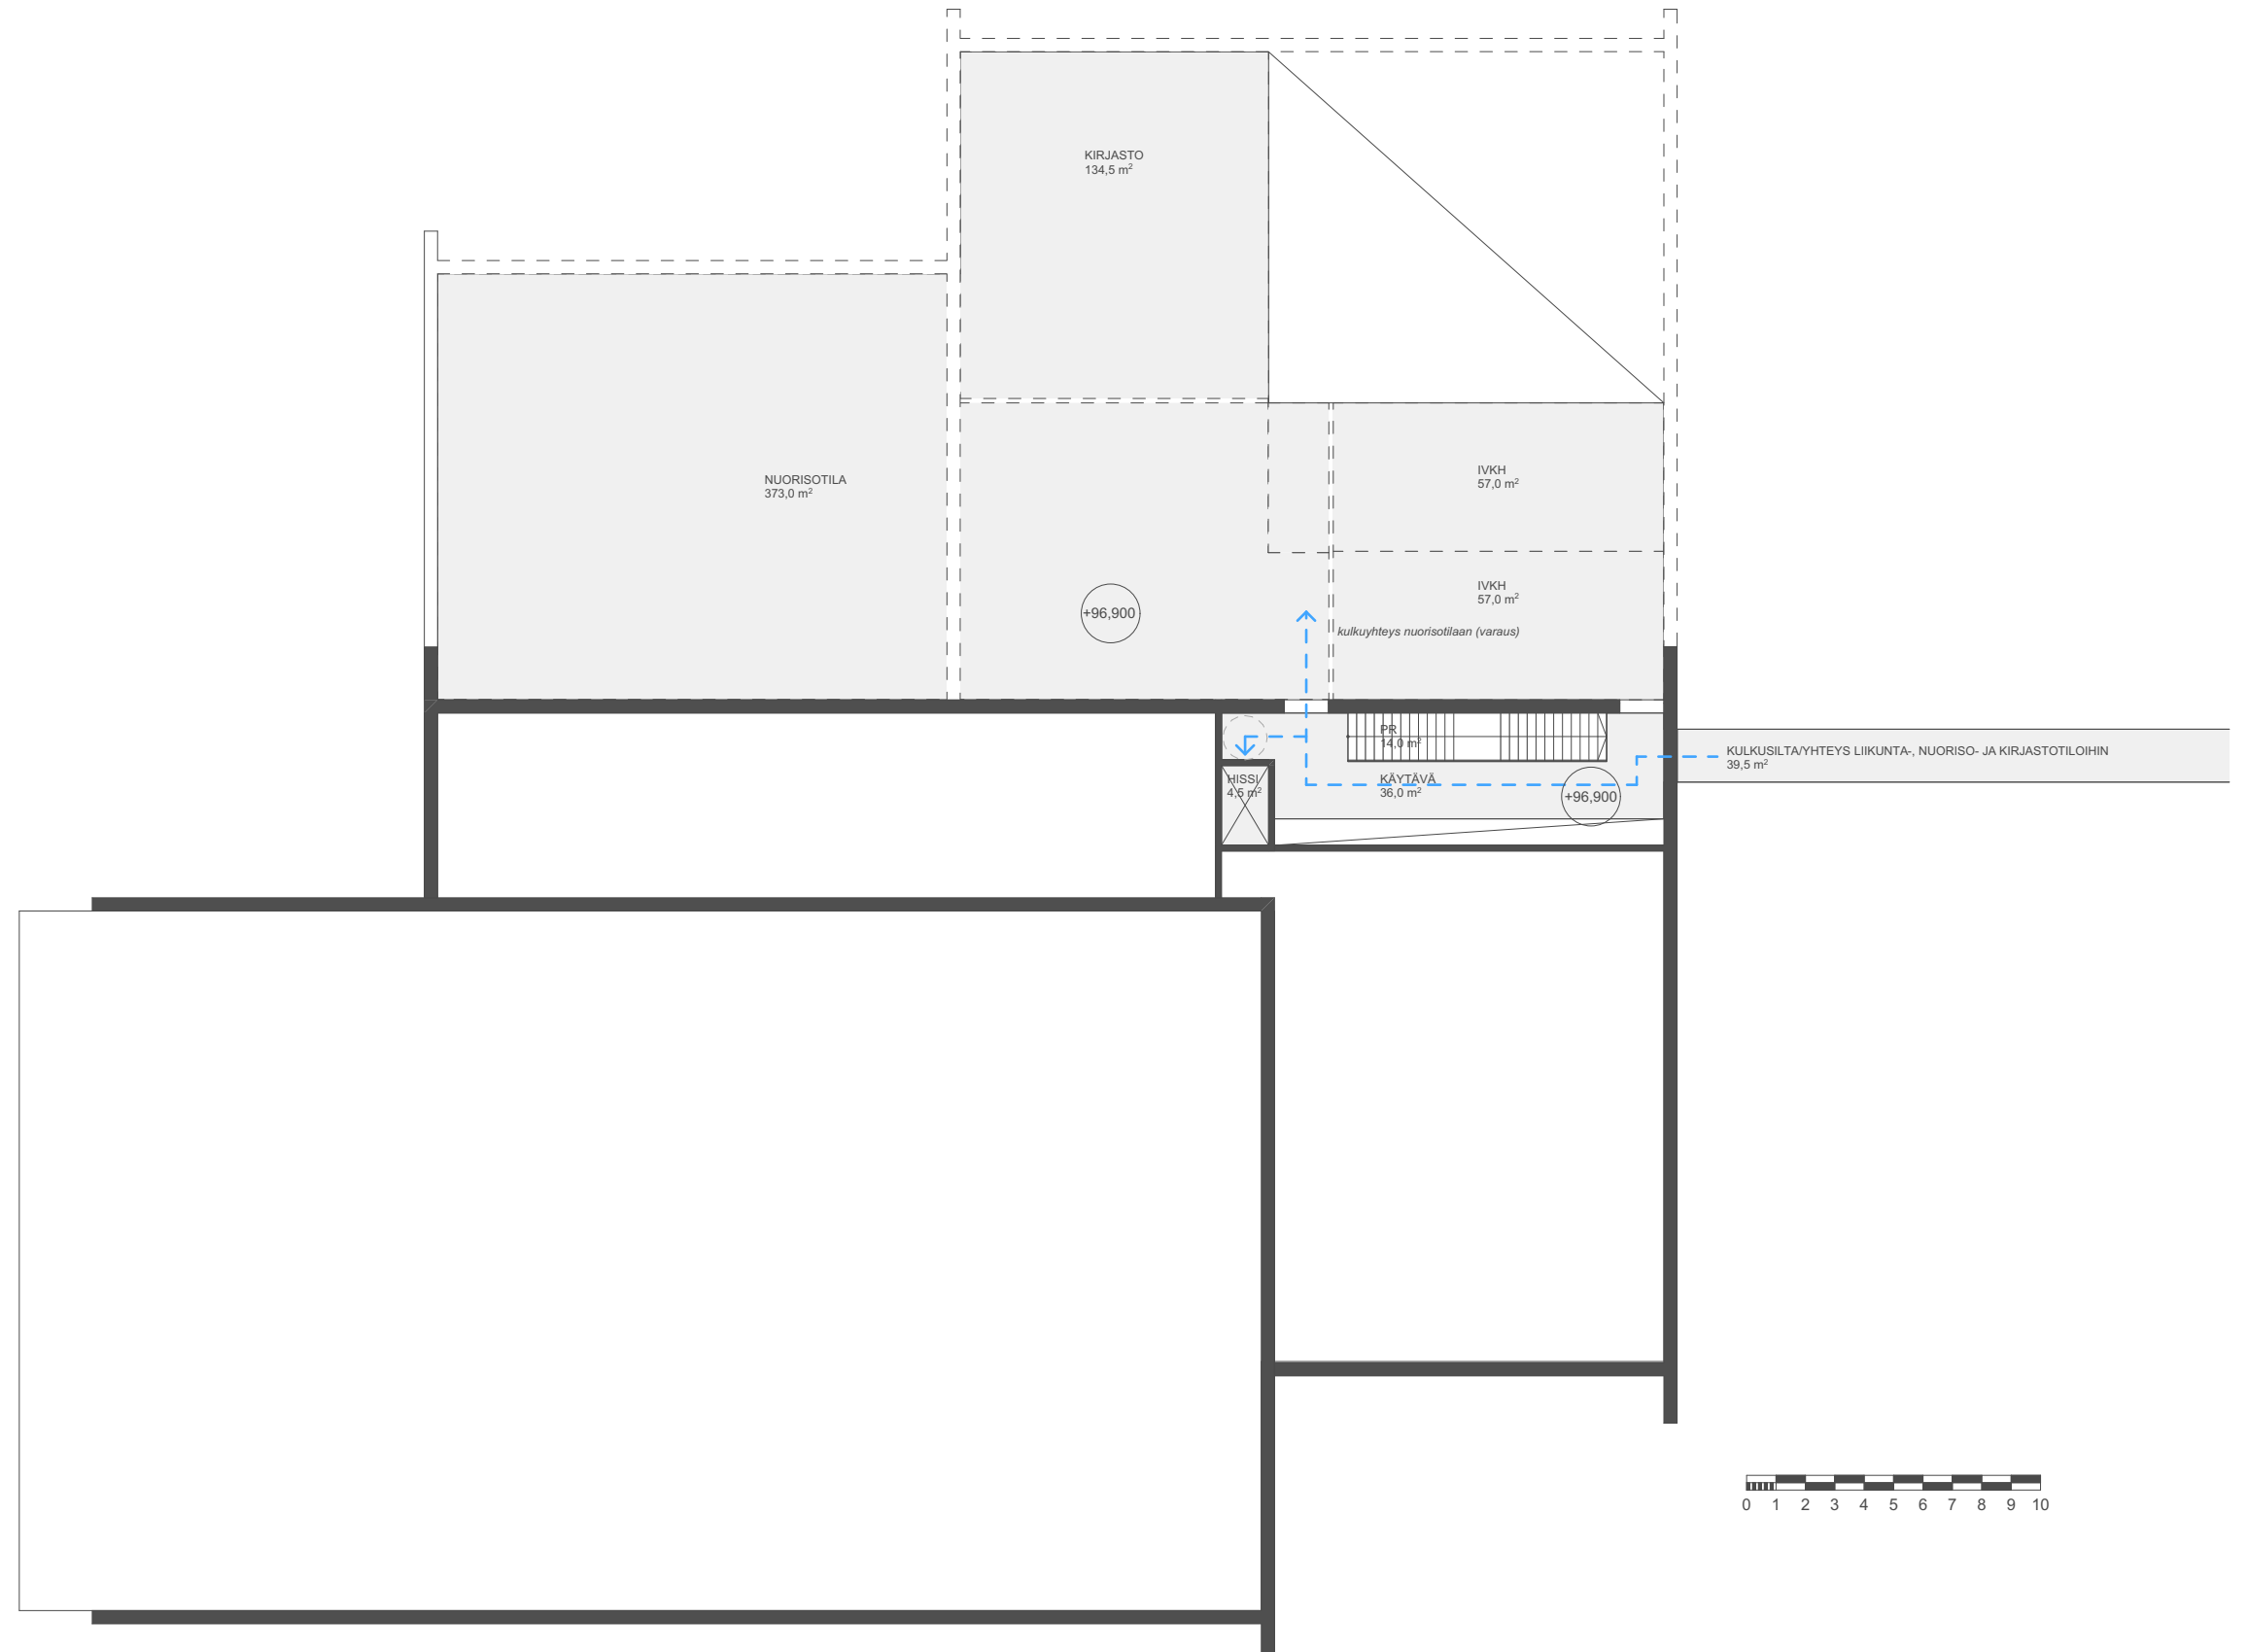


# VE D

Liikuntatilat  
Kirjasto (varaus)  
Nuorisotila (varaus)

Leikkaukset

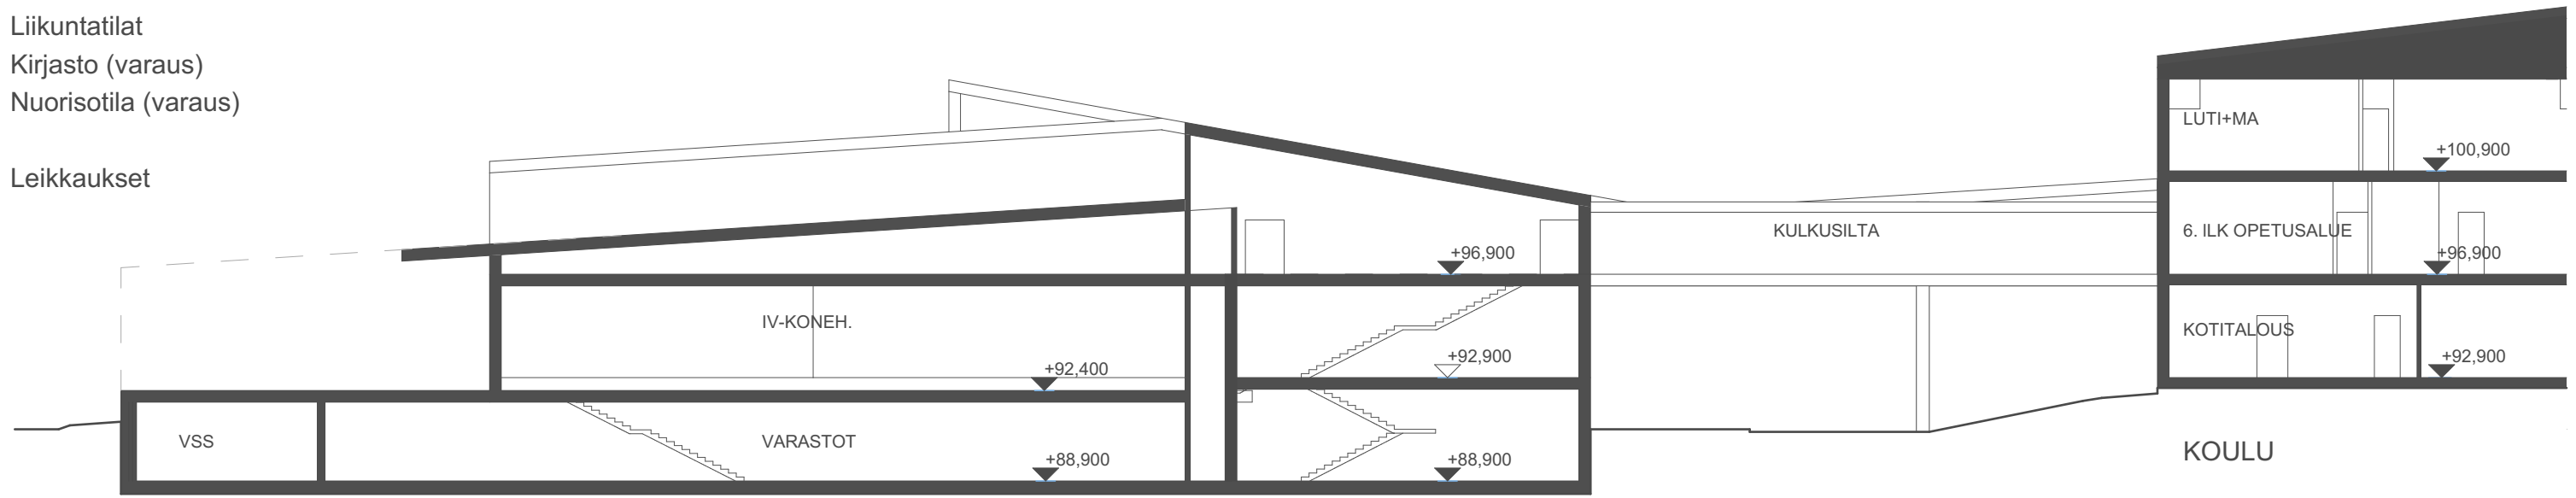

Leikkaus A-A

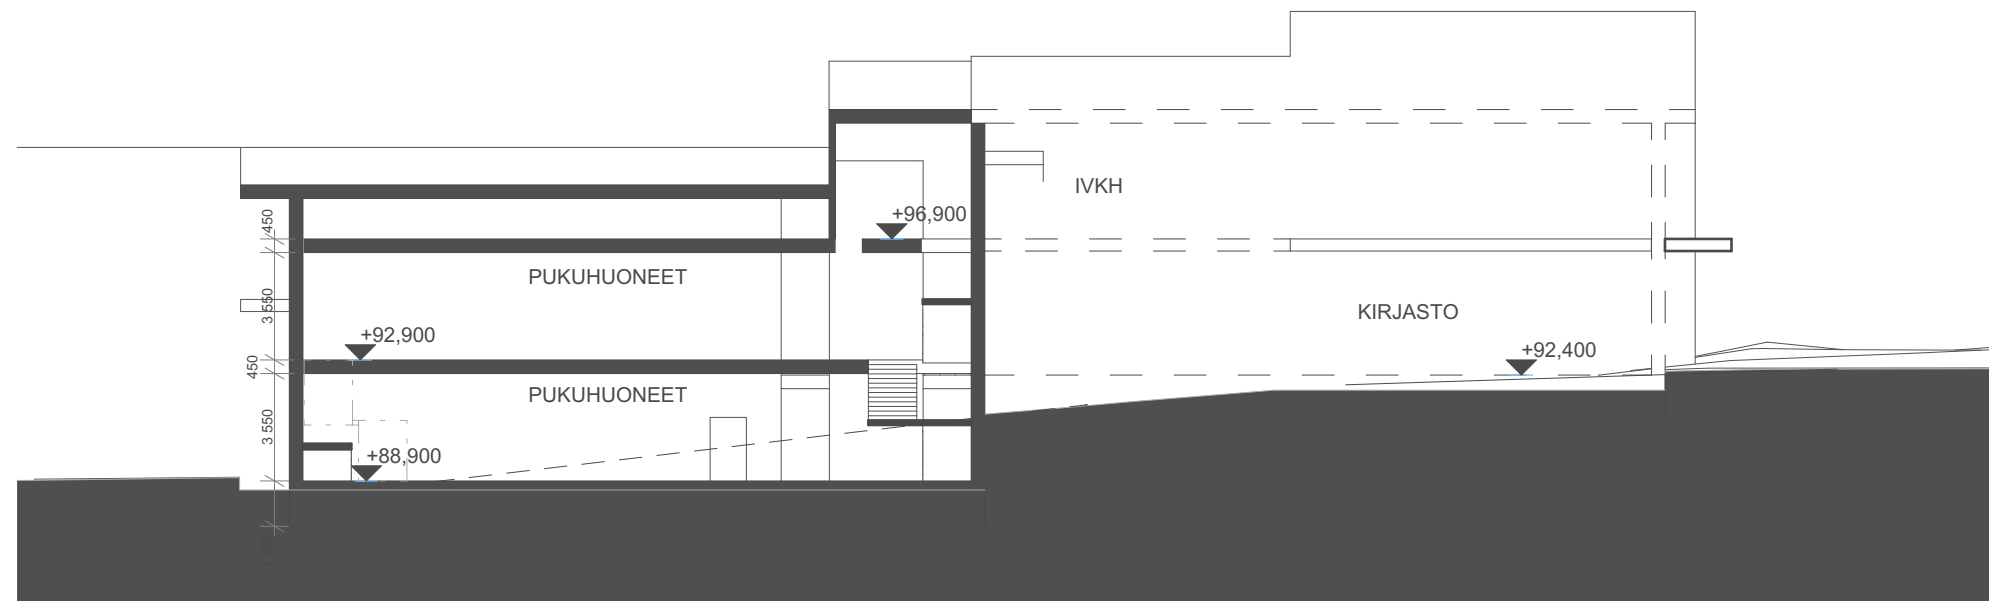

Leikkaus C-C

# VE D


Uusi Seitsemän veljeksen koulu  
Iltta- ja loma-aikojen käyttökaavio

## Iltta- ja loma-aikojen käyttökaavio


- Alue 1: Käsityö ja kuvataide
- Alue 2: Kotitalous
- Alue 3: Ruokasali ja musiikki
- Alue 4: Oppilashuolto
- Alue 5: Hallinto
- Alue 6: Opetustiloja (Ma-Bi solu)

► Iltakäytön sisäänkäynnit


### 1. Kerros

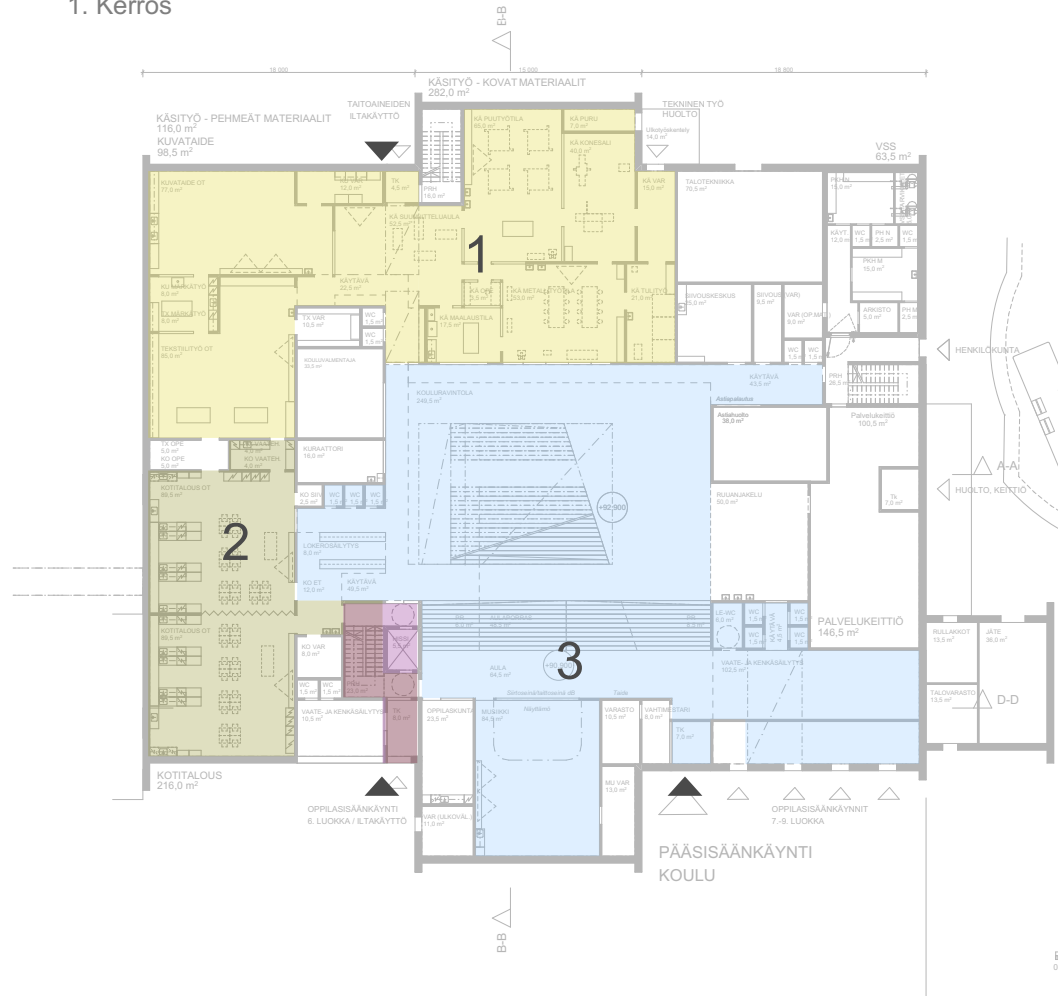

### 2. Kerros

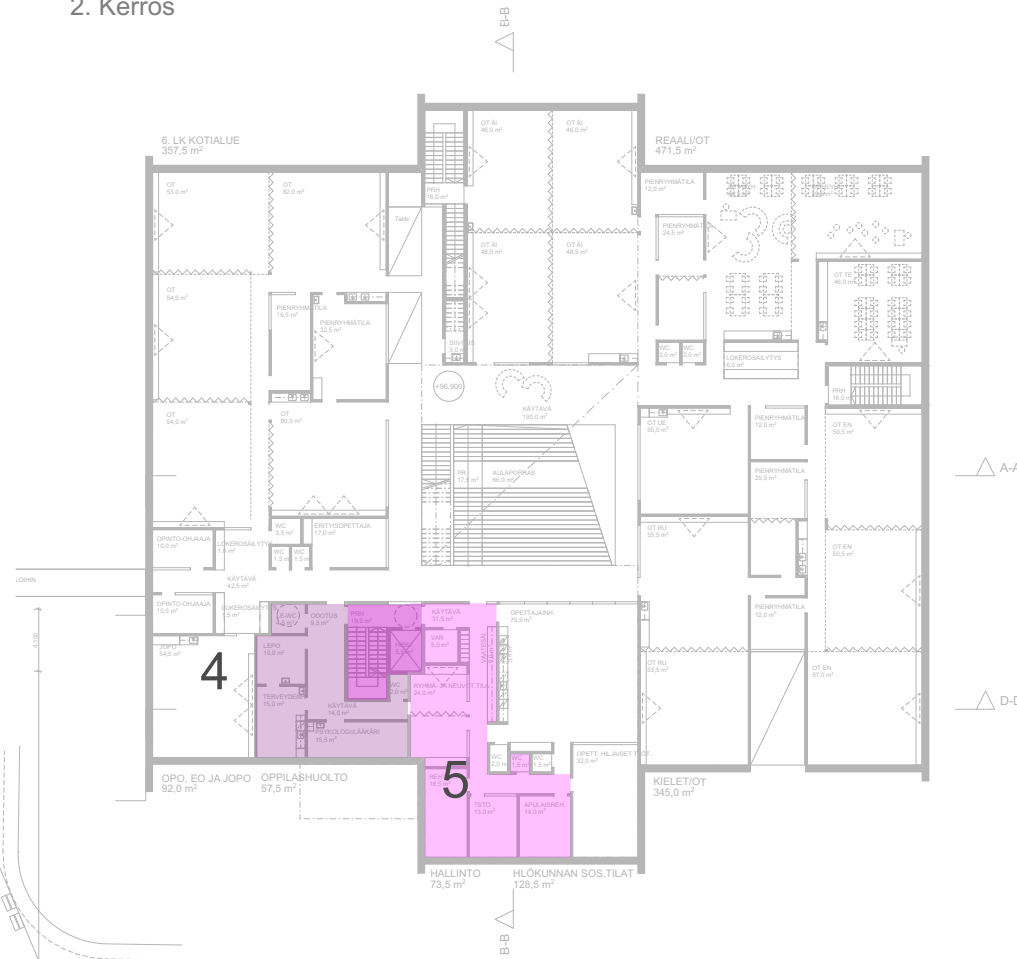


### 3. Kerros

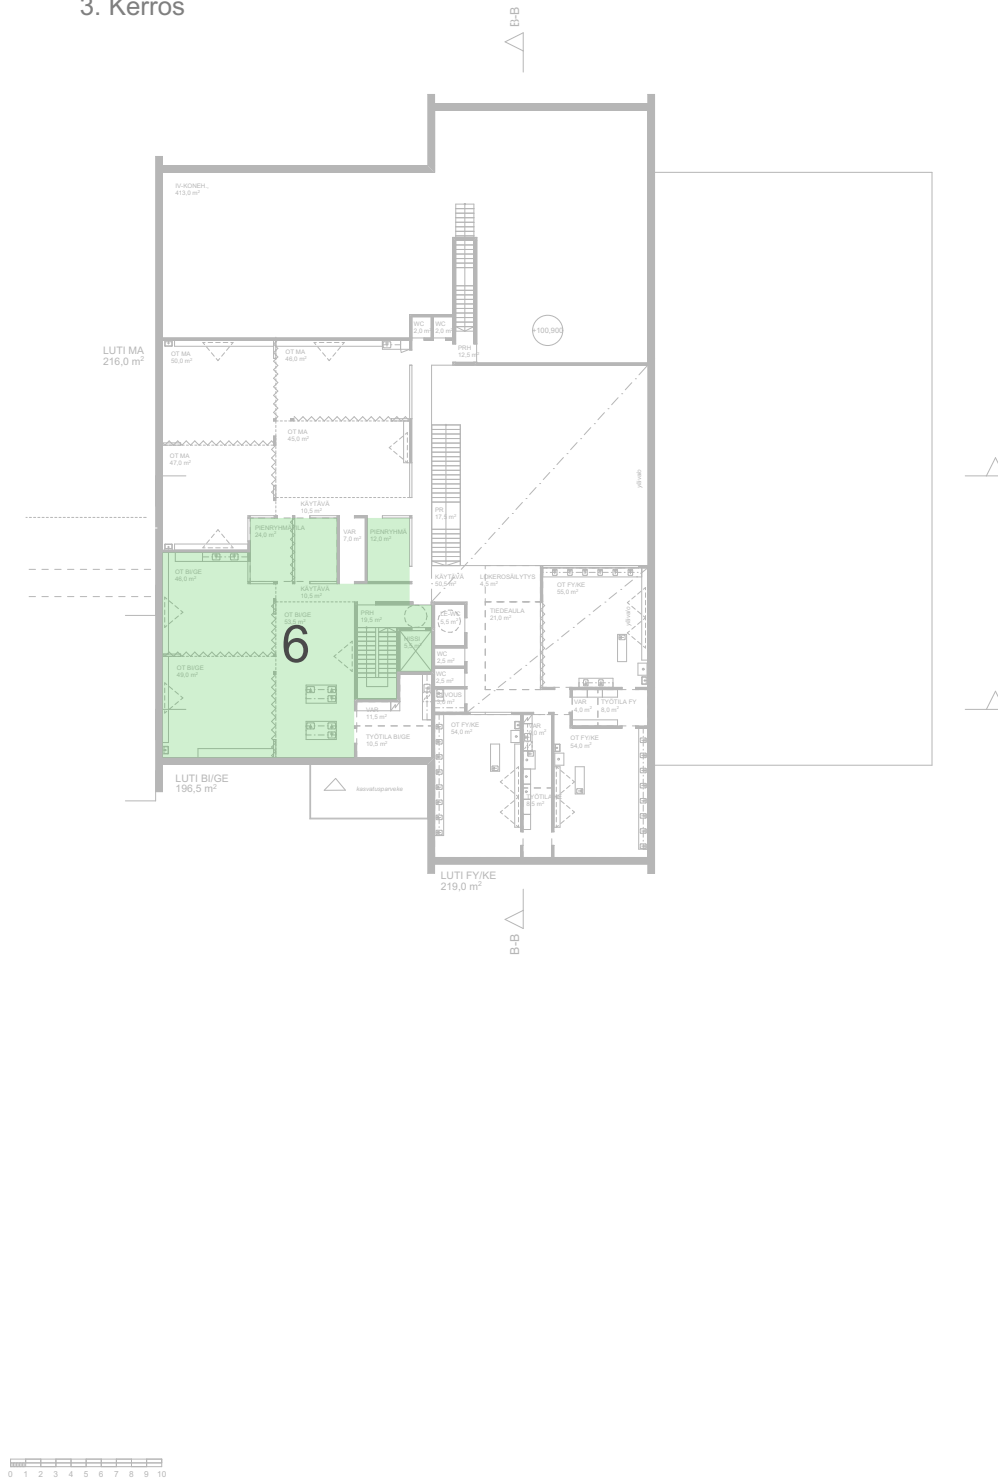


# VE D

Uusi Seitsemän veljeksen koulu  
Koulun sydämen juhlaikäyttö

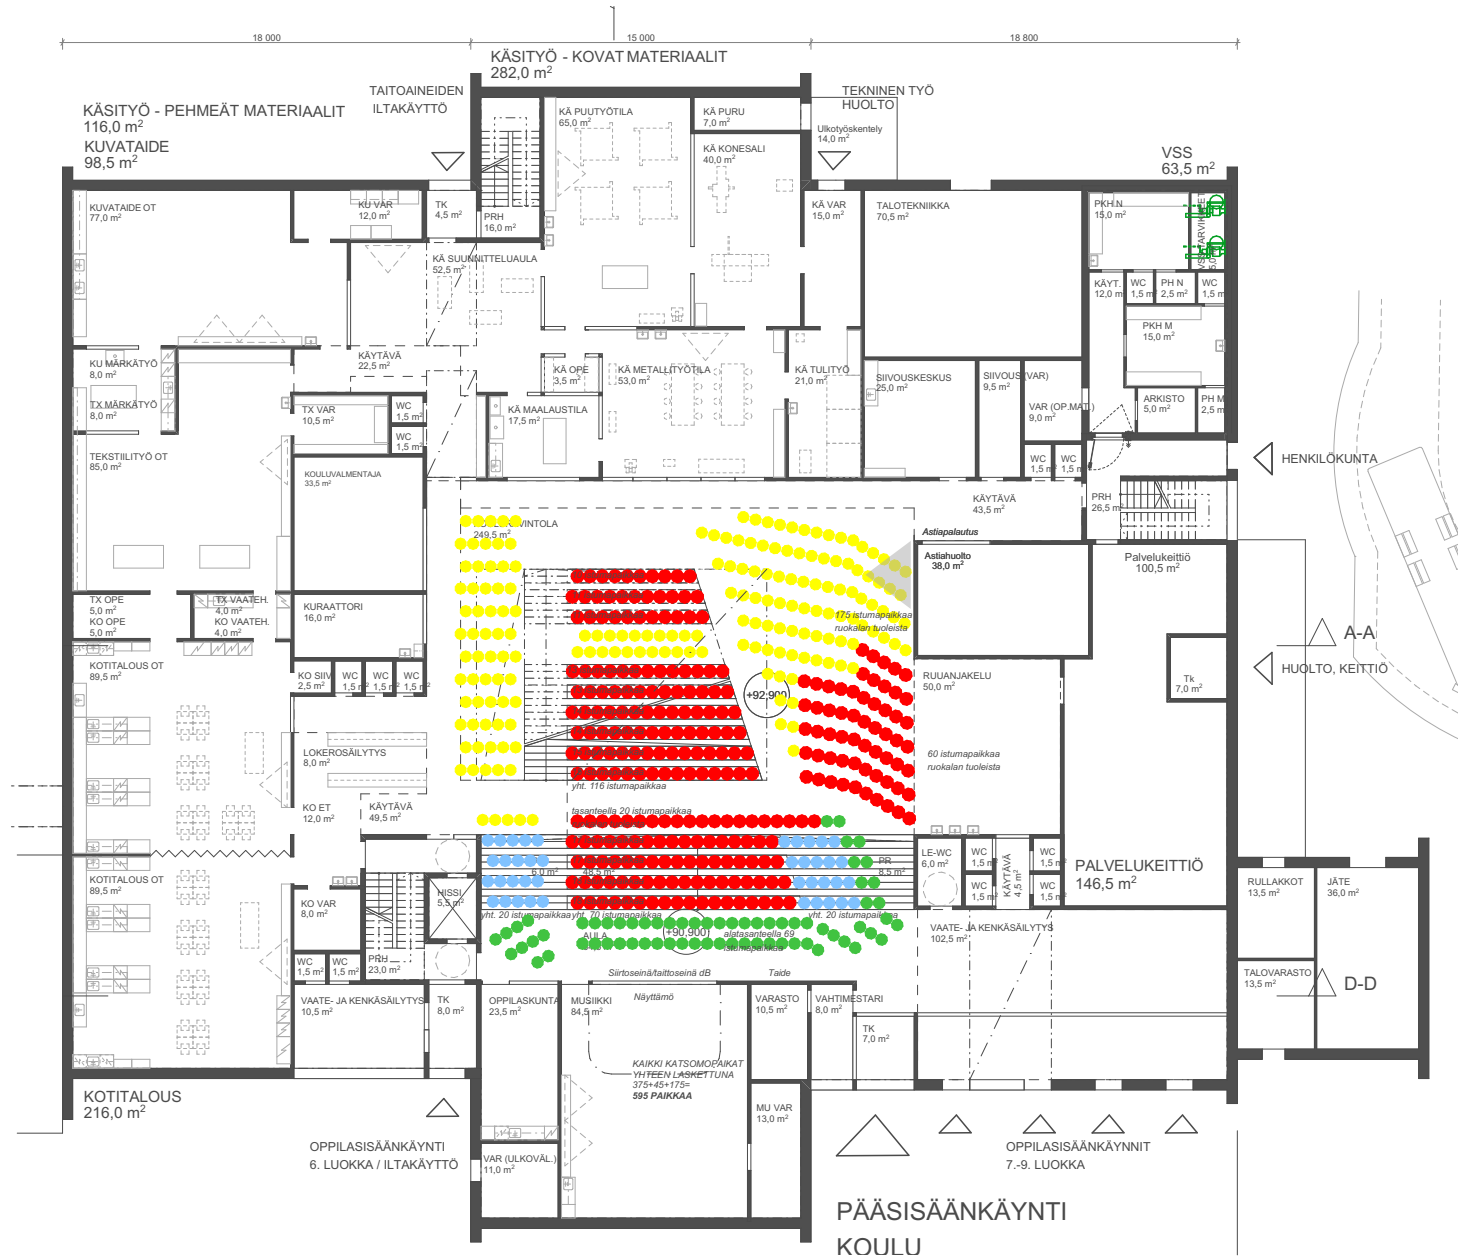

1. Kerros

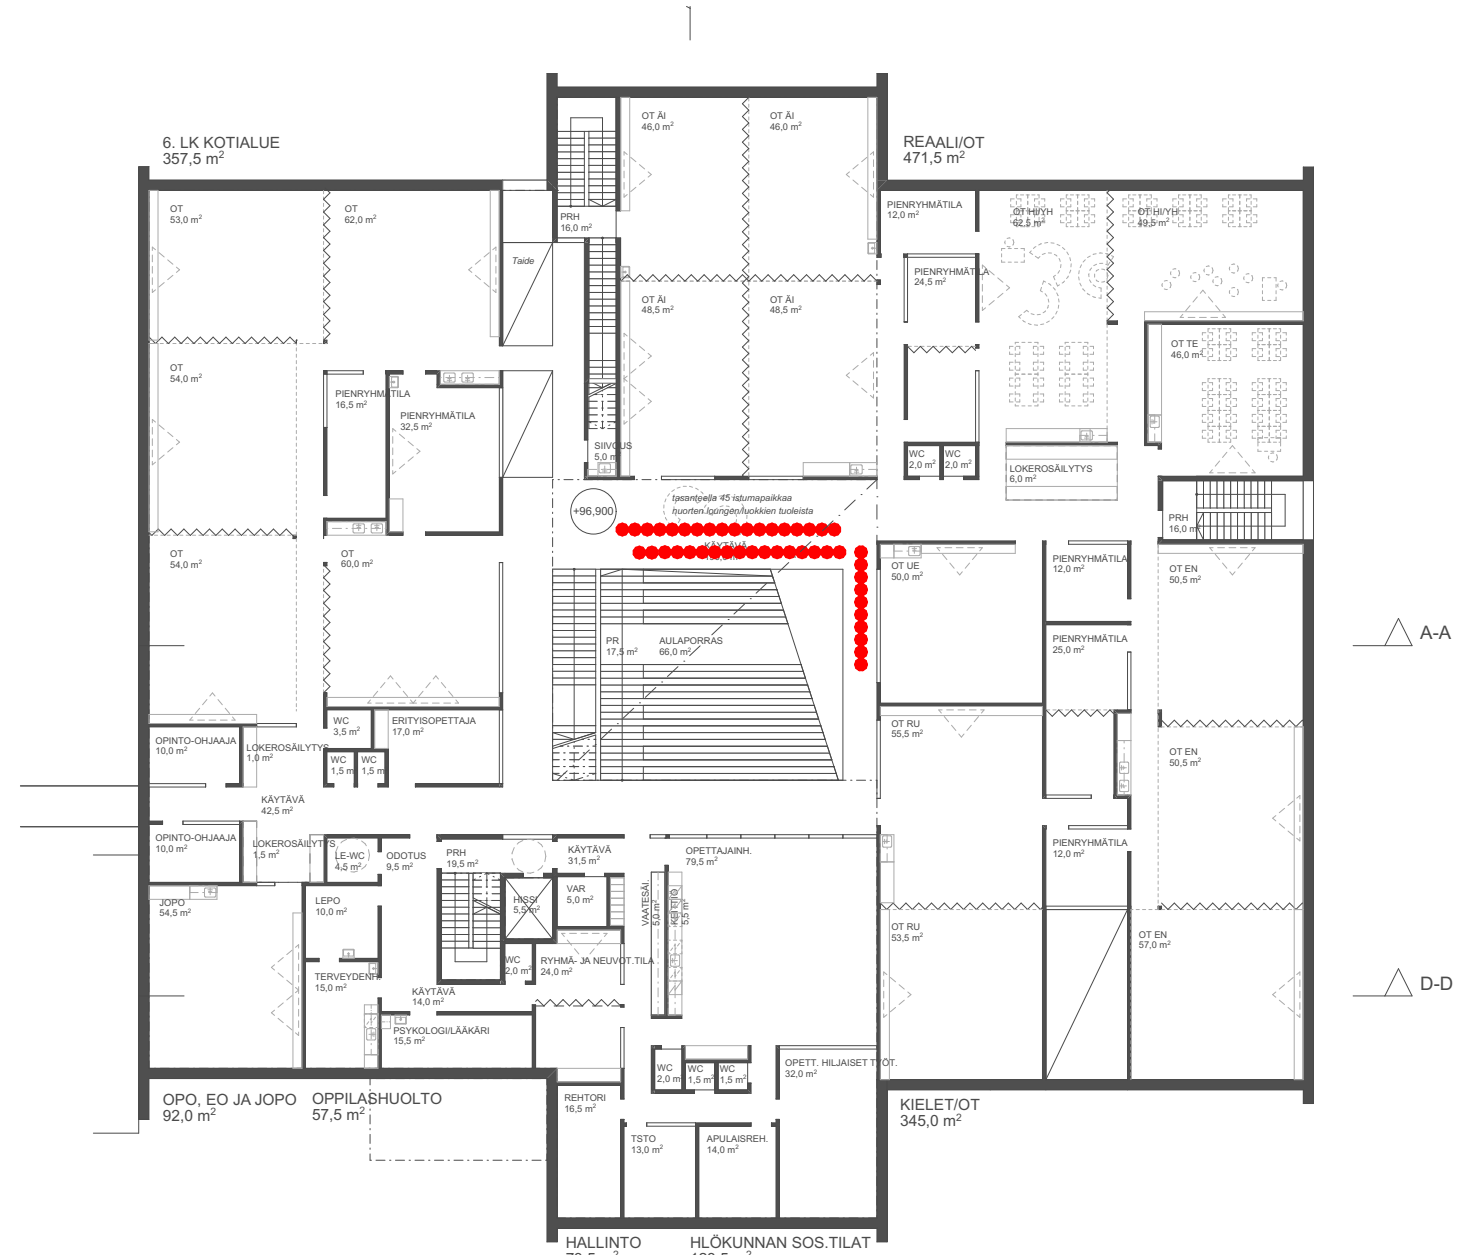

2. Kerros