


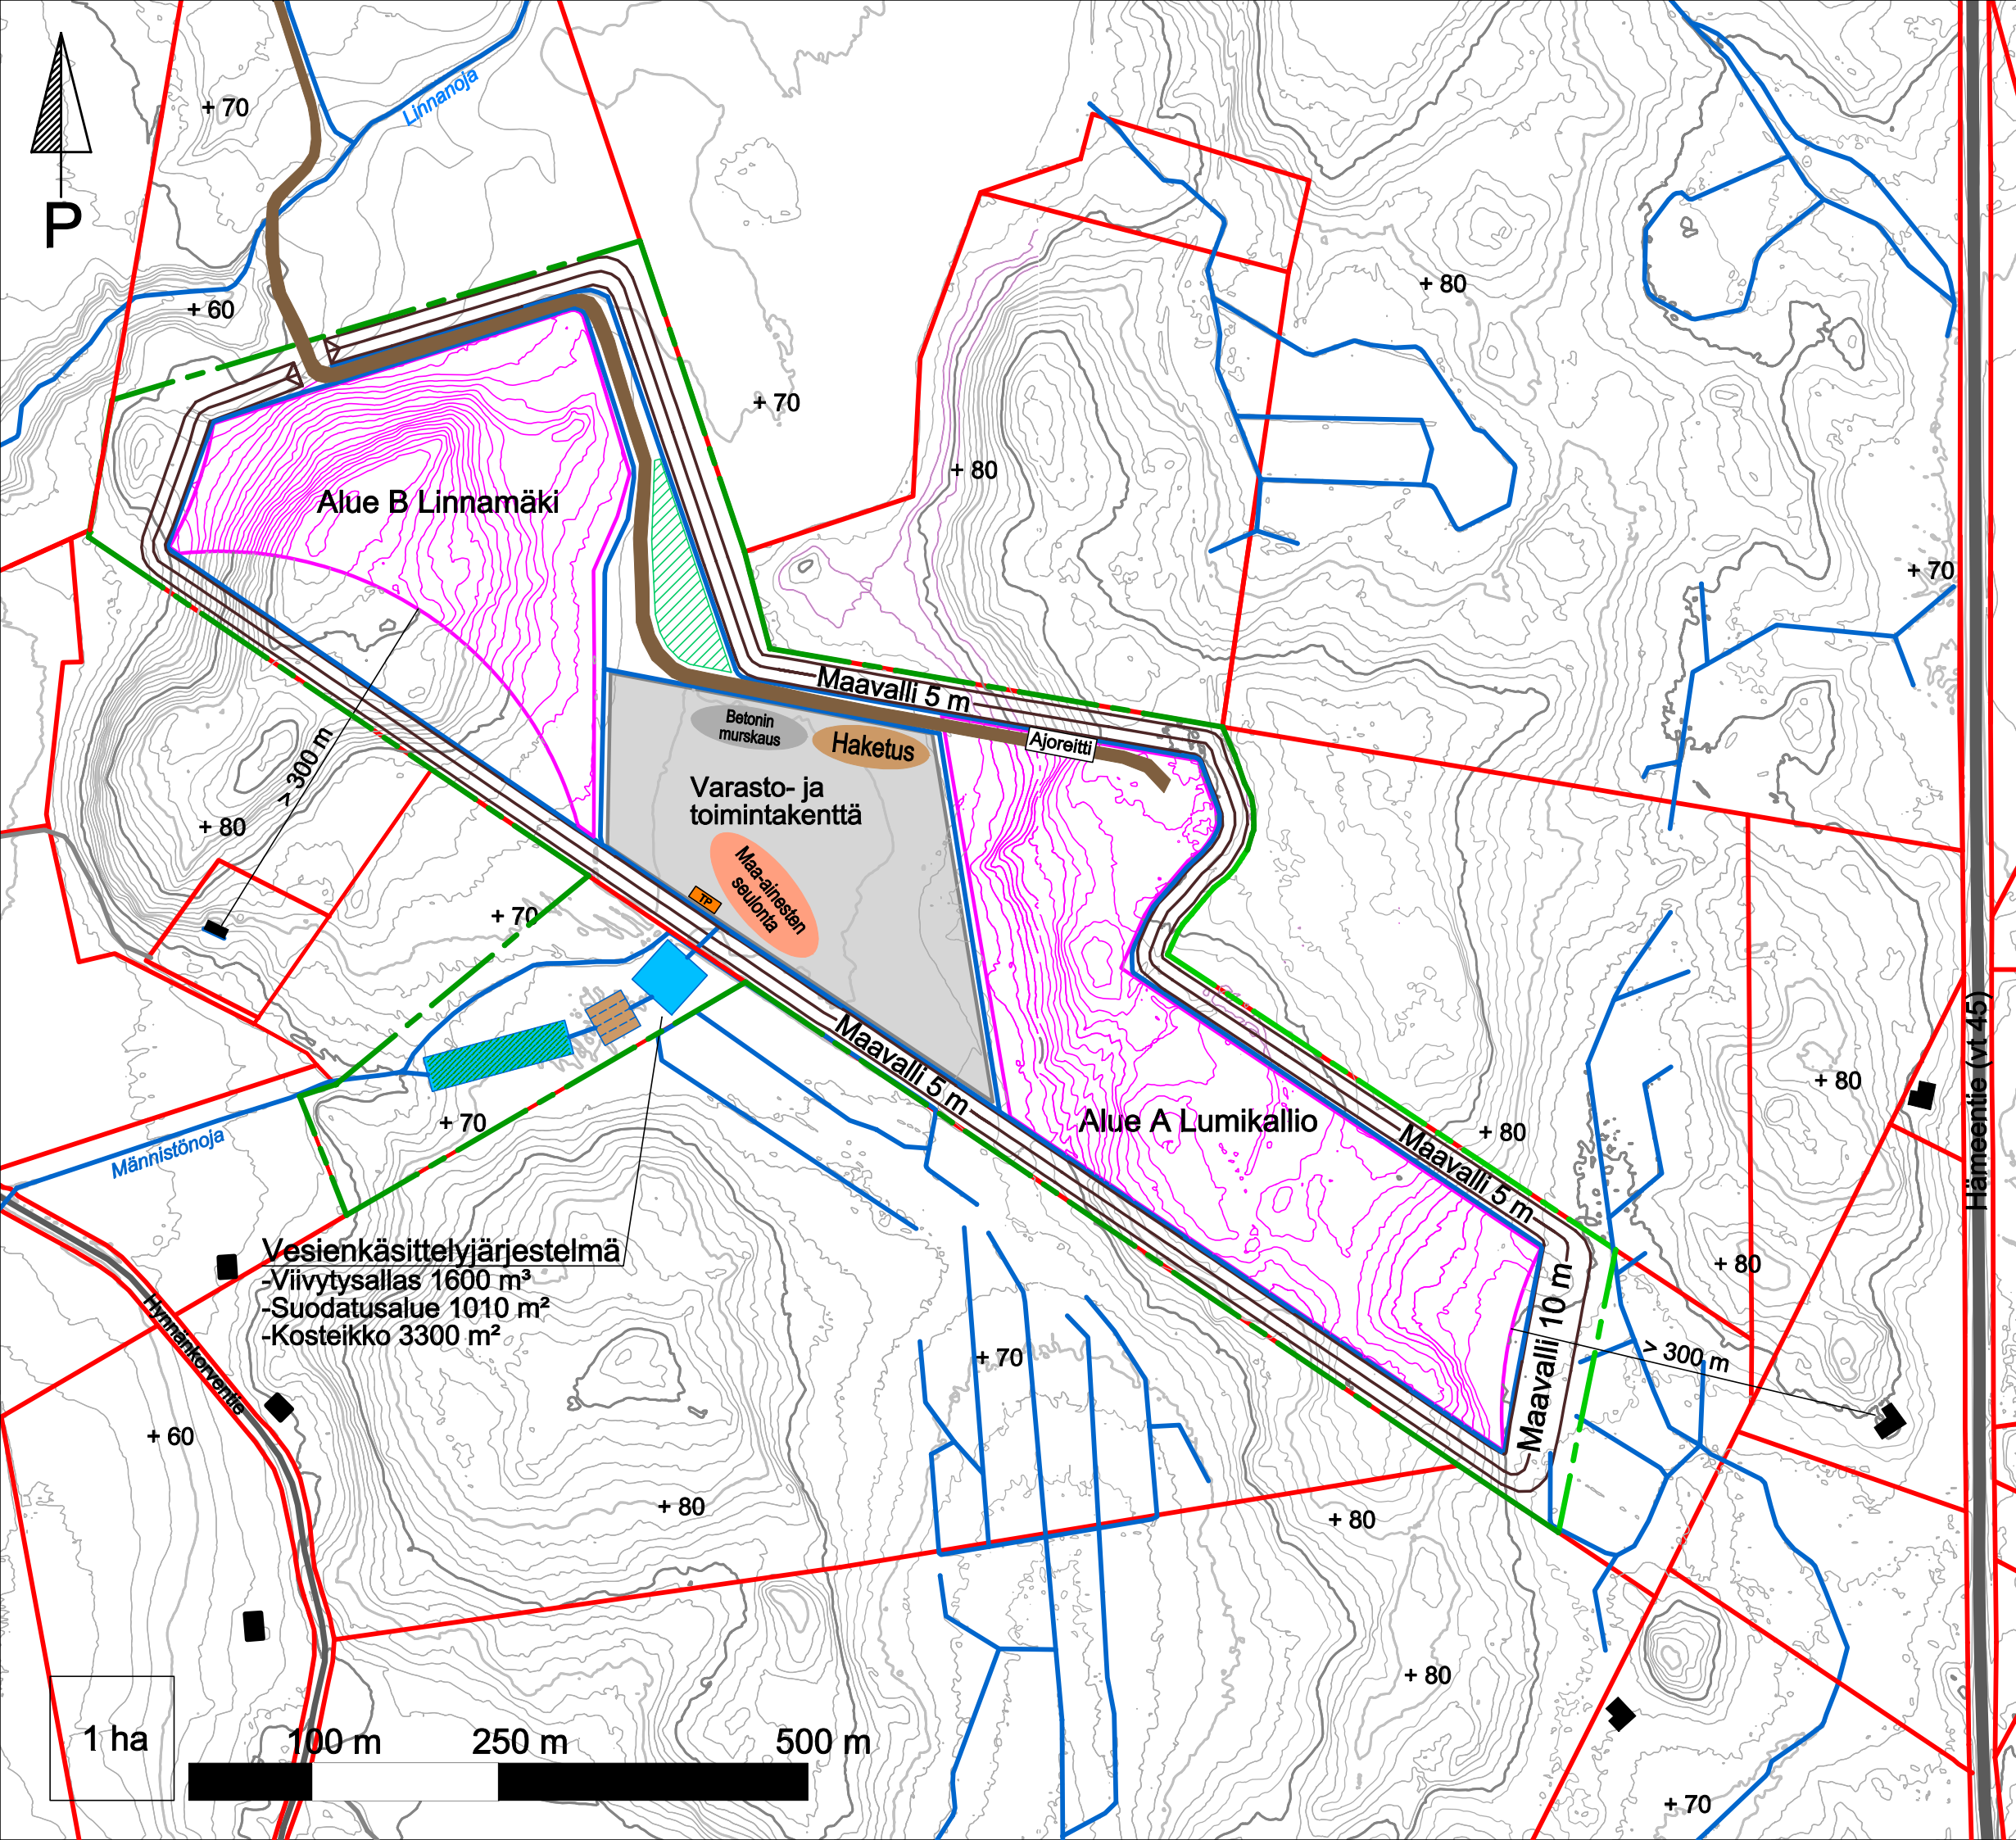

Nukarin kiviainesalue

Yleissuunnitelma (päivitetty)

- Kiinteistöraja: —
- Ottamisalueet: —
- Hanke-alueen raja: - - -
- Tukitoimintoalue:
- Tankkauspaikka: TP
- Oja: —
- 10 m johtokäyrien korot: +70

A3 Mittakaava 1:5000

Koordinaatisto ETRS-TM35FIN

Korkeusjärjestelmä N2000

Korkeuskäyrät perustuvat Maanmittauslaitoksen laserkeilausaineistoon

Rakennusten sijainti ja kiinteistörajat perustuvat Maanmittauslaitoksen aineistoon

Kohde		
Nukarin kiviainesalue, Nurmijärvi		
Kaupunginosa/kylä	Korttel/tila	Kiinteistötunnus
Raala	Nurmijärvi	543-412-1-874, 543-412-1-365
Rakennustoimenpide		
Kiviainesalue		
Pvm	Suunnittelija	Piirittäjä
1.2.2022	TS	SS
Suunnittelutoimisto		
Taplo Strandberg Oy		
www.taplostrandberg.net		
Väestö 32, 03100 Nurmela www.taplostrandberg.net		

