

Tiesuunnitelma Nukarin kiviainesalue–Raalantie


Yleiskuvaus

Nukarin kiviainesalueen kuljetustarpeisiin rakennetaan noin 1,8 kilometriä pitkä yksityistie. Yksitystie liittyy Raalantiehen kiviainesalueen pohjoispuolella. Tien sijainti on esitetty liitteessä 1. Tielinjaus peruskartalla. Tien rakenteen tyyppipoikkileikkaukset ja rakentamiseen käytettävät materiaalit on esitetty liitteessä 2. Tien tyyppipoikkileikkaukset. Tien ajoradan leveys on 6 metriä ja siihen rakennetaan tarvittavat levennykset ohituspaikoiksi. Maastoa tasataan myös tarvittaessa jyrkkien maastonmuotojen kohdalla. Tien rakenteissa hyödynnetään mahdollisuuksien mukaan soveltuvia puhtaita ylijäämämaita (haitta-ainepitoisuudet alle vna 214/2007 kynnysarvon).

Liitteet:

Liite 1. Tielinjaus peruskartalla.

Liite 2. Tien tyyppipoikkileikkaukset

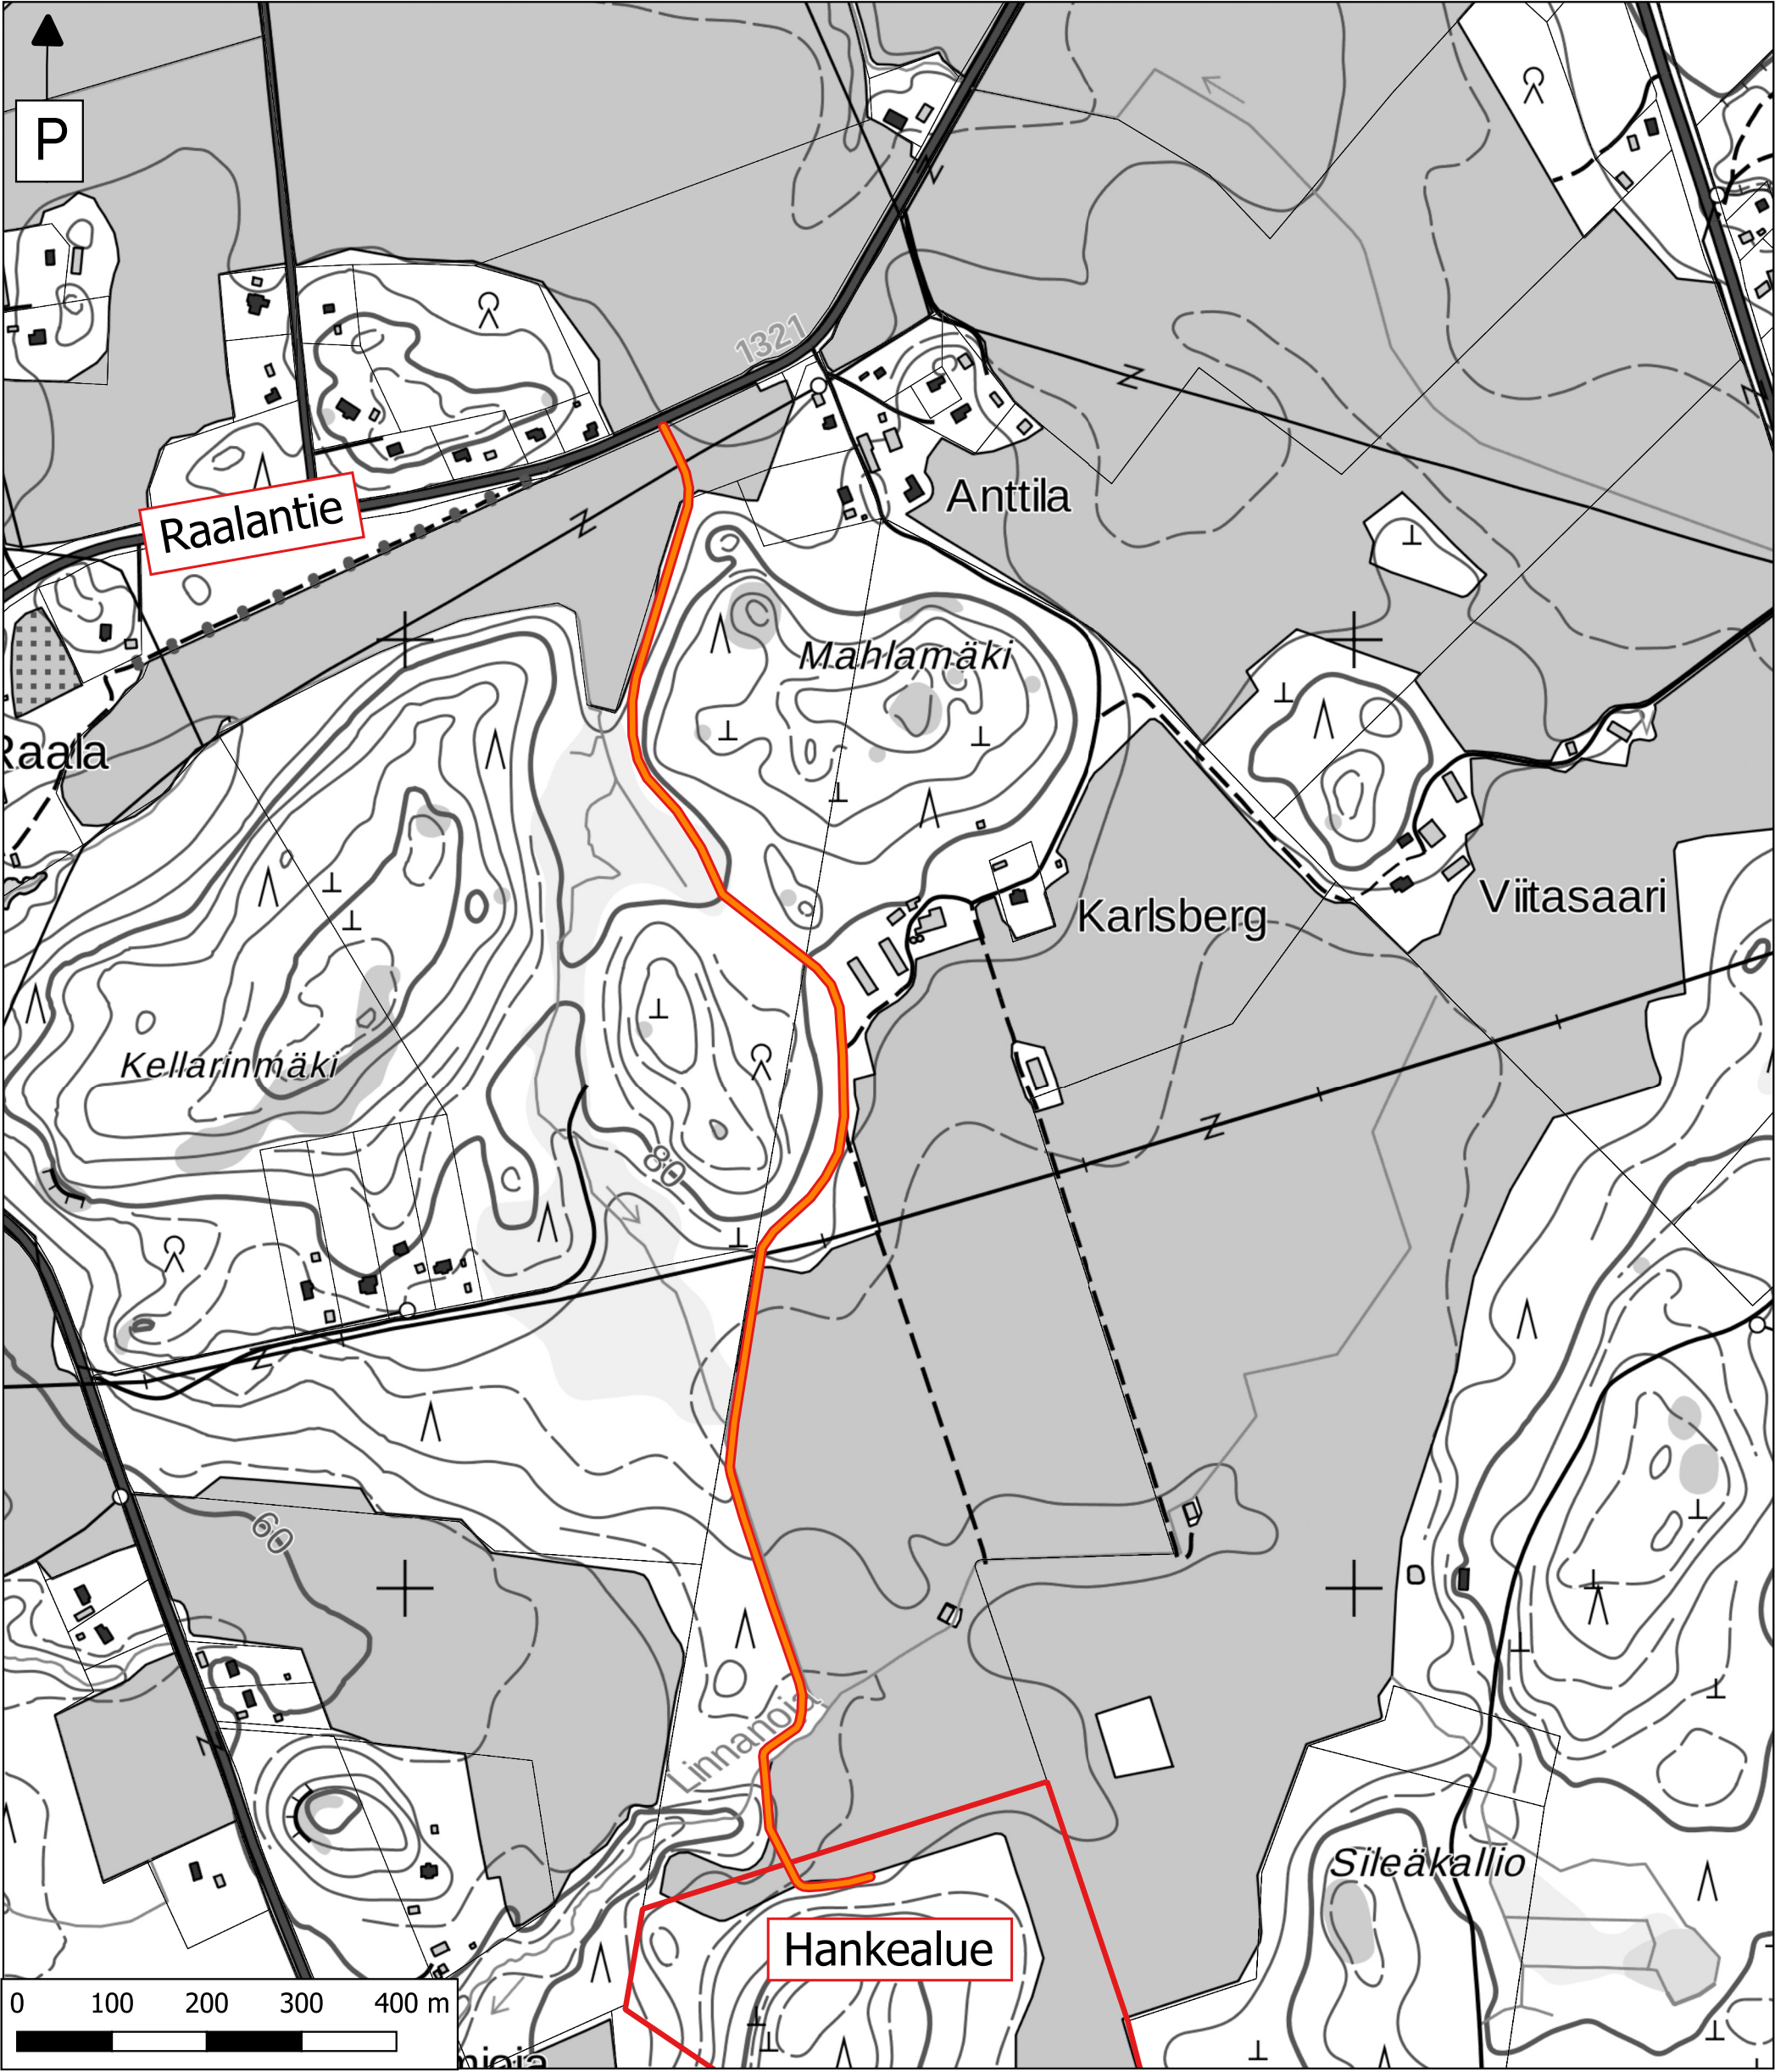


- Selite
- Tielinjaus
 - Hankealueen raja



Tien tyyppipoikkileikkaukset Nukarin kiviainesalue

Kantavalle pohjalle (moreeni/kallioma):

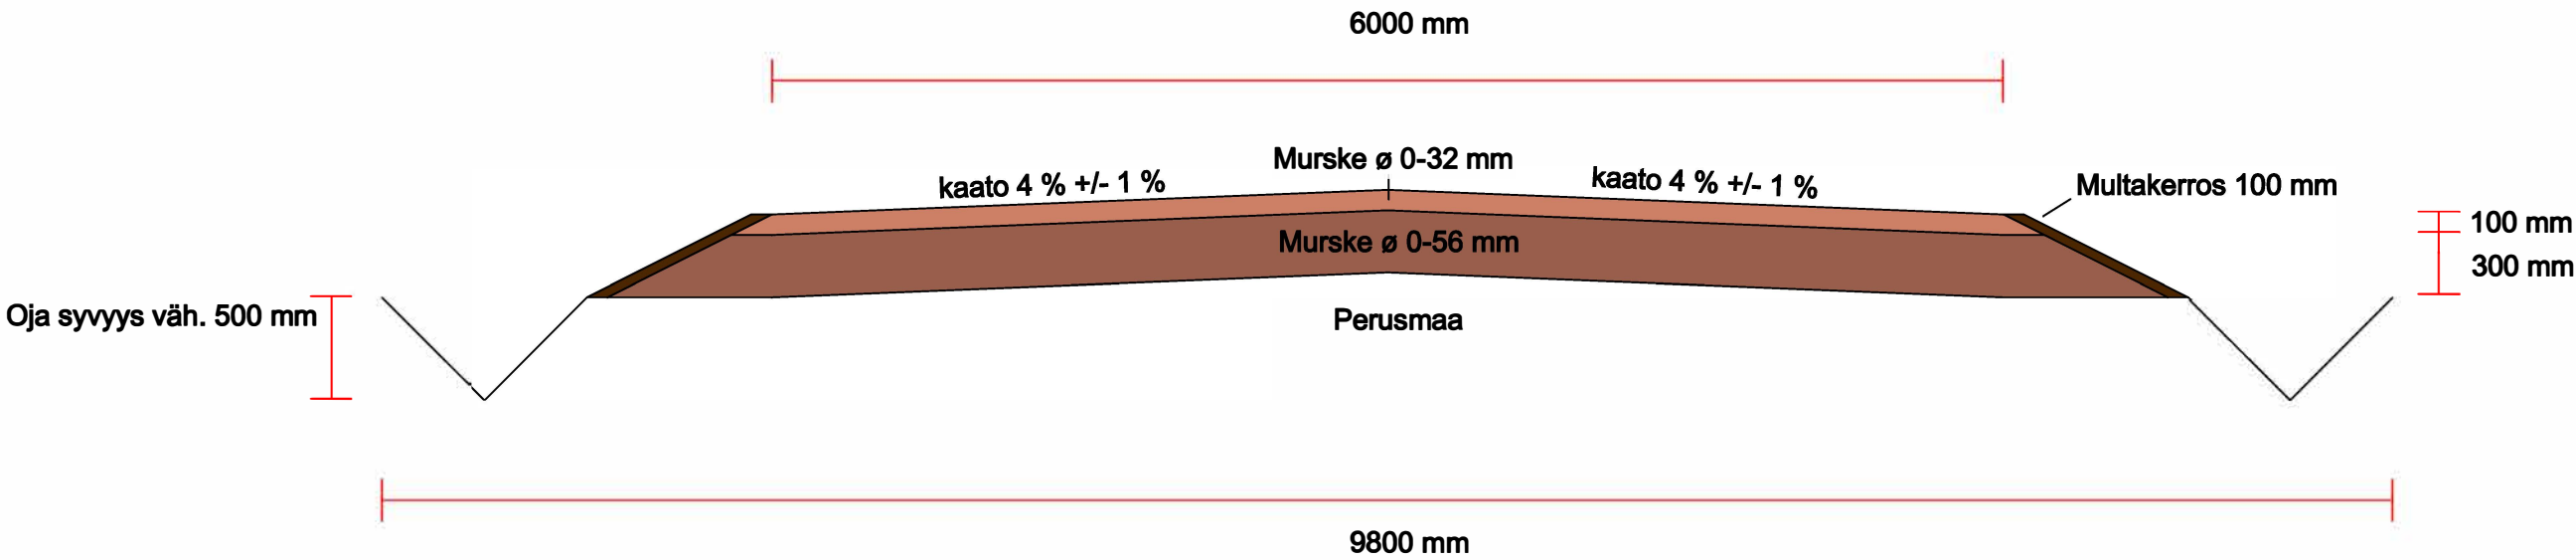

Pehmeälle pohjalle (savi):

