



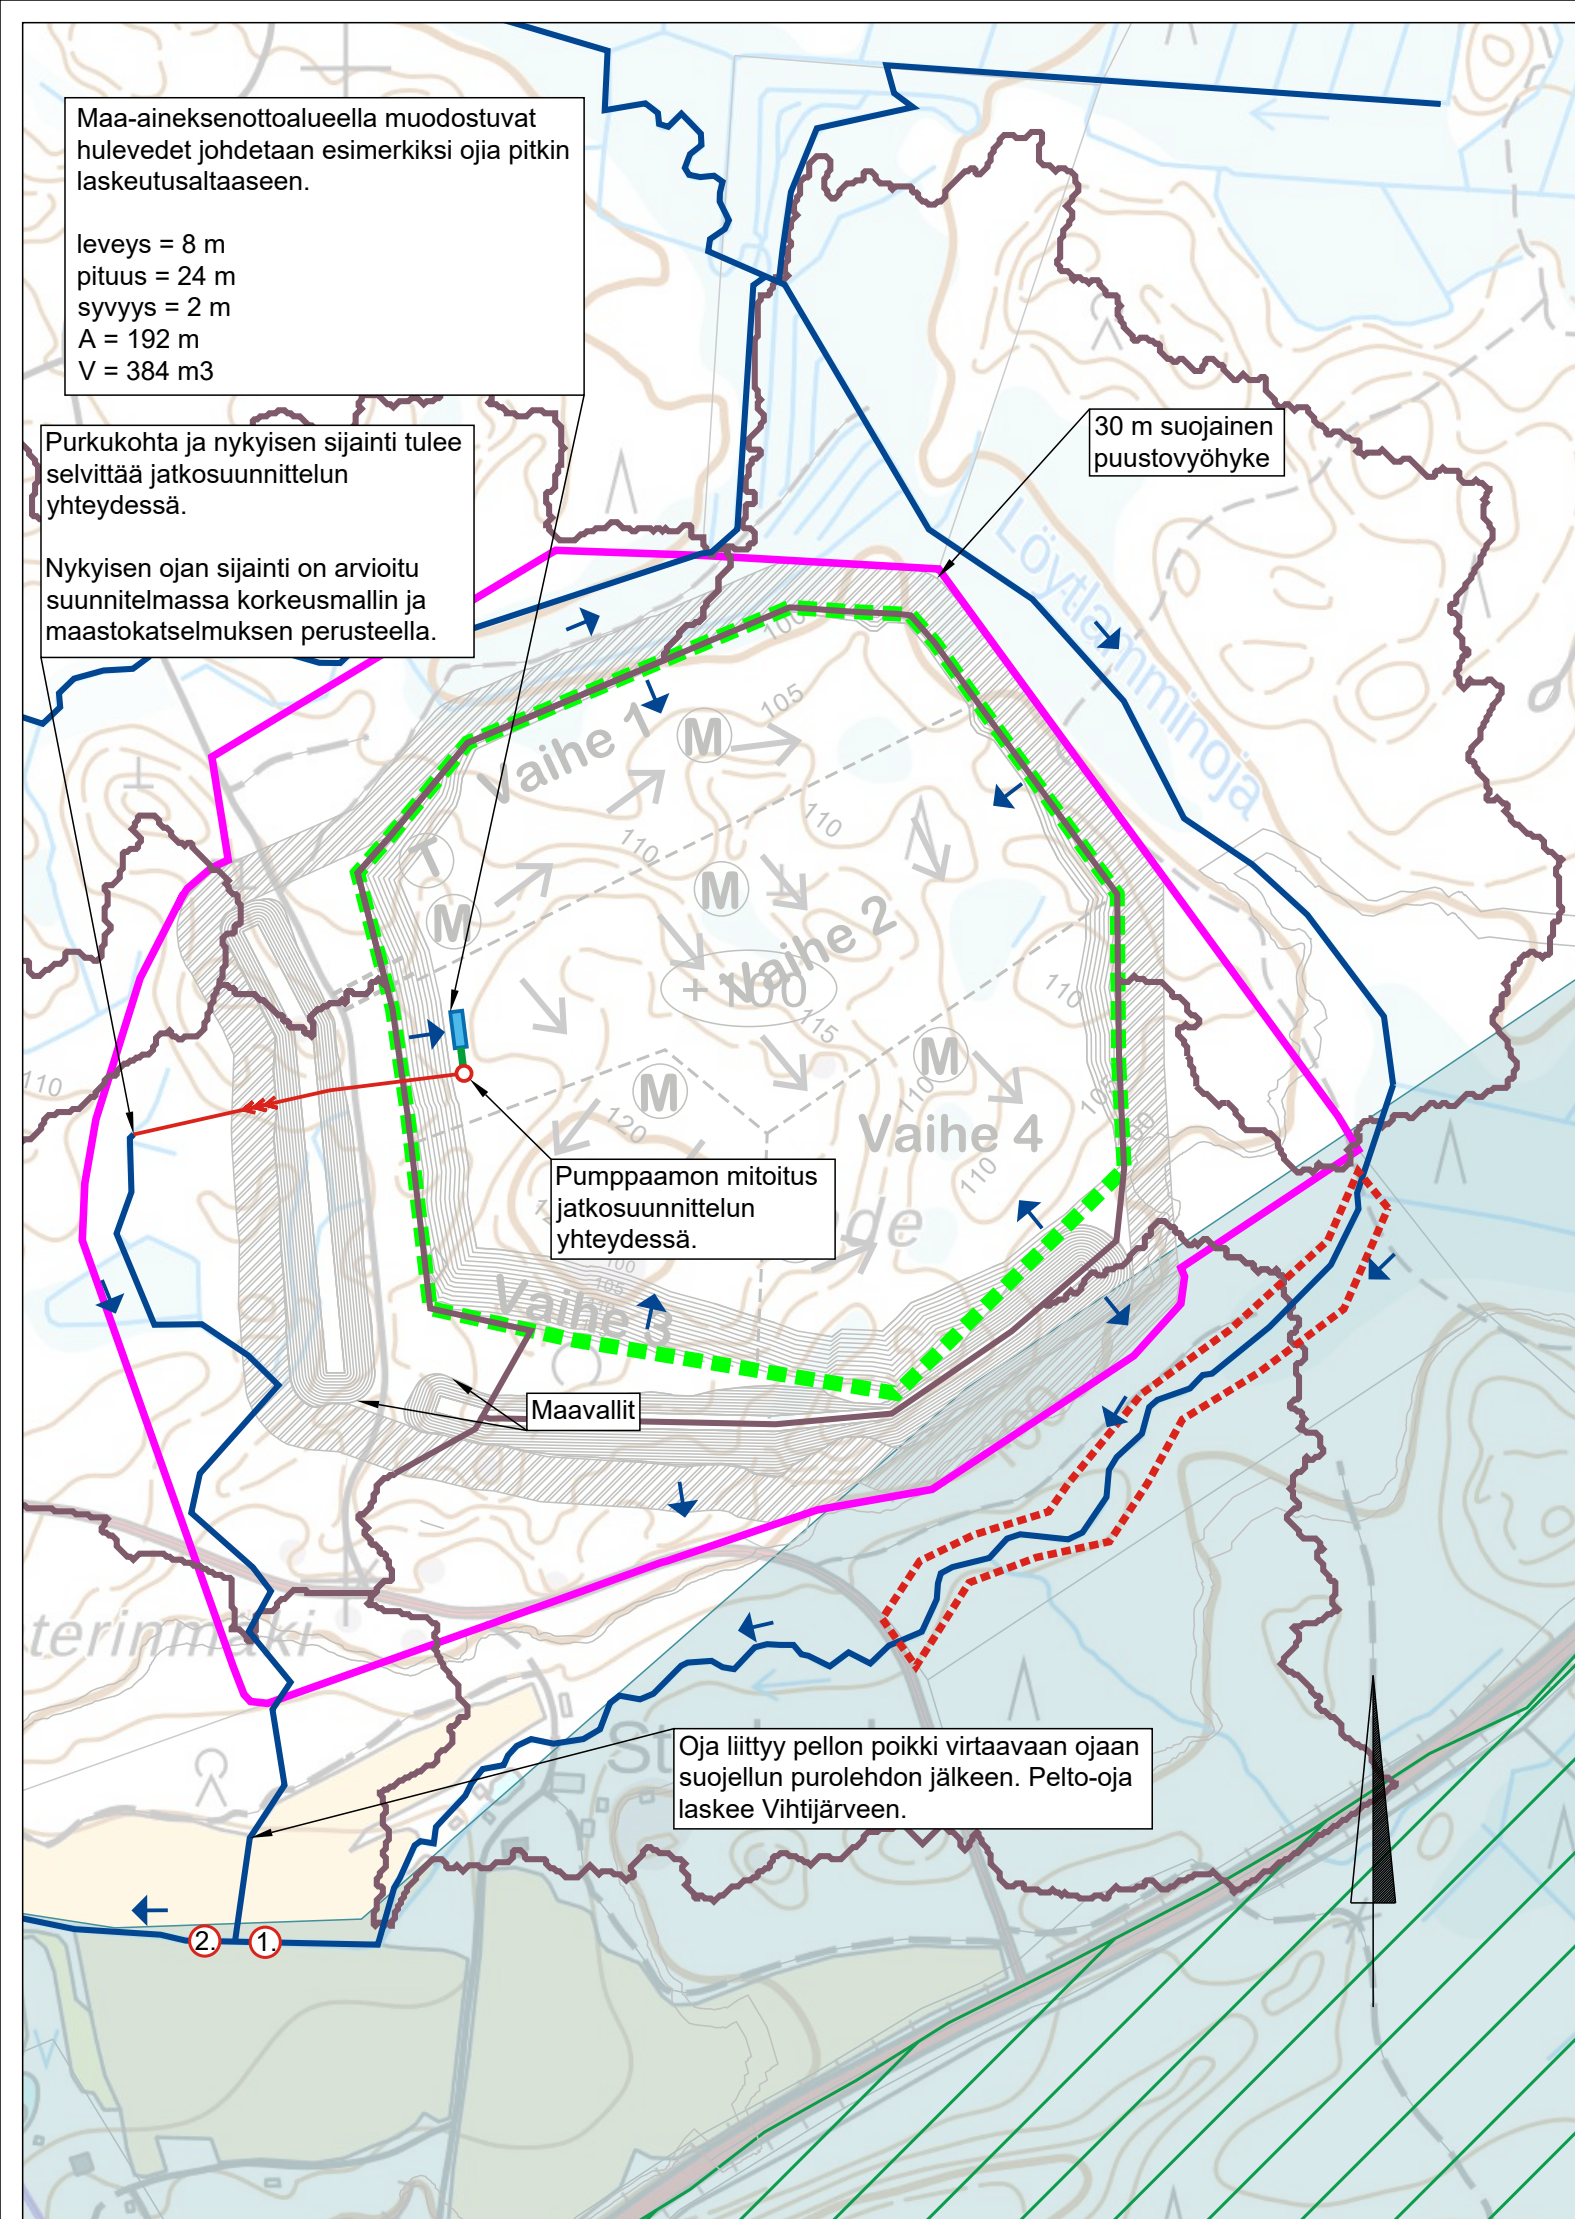

- Valunnan suunta
- Vedenjakaja
- Vihtijärveen laskevan päävirtausreitit valuma-alue
- Valuma-alueen purkupiste
- Päävirtausreitti, arvioitu peruskartan ja korkeusmallin perusteella
- Suunnittelualue
- Maa-aineksenottoalue
- Pohjavesialue
- Natura 2000 -alue/luonnonsuojelualue
- Laskeutusallas
- Hulevesipumppaamo
- Paineviemäri
- Suojeltu purolehto
- Pintaveden näytteenottopiste

Suunnittelualueen valuma-alueet, valuma-alueiden purkupisteet, päävirtausreitit ja valunnan suunta nykytilassa:

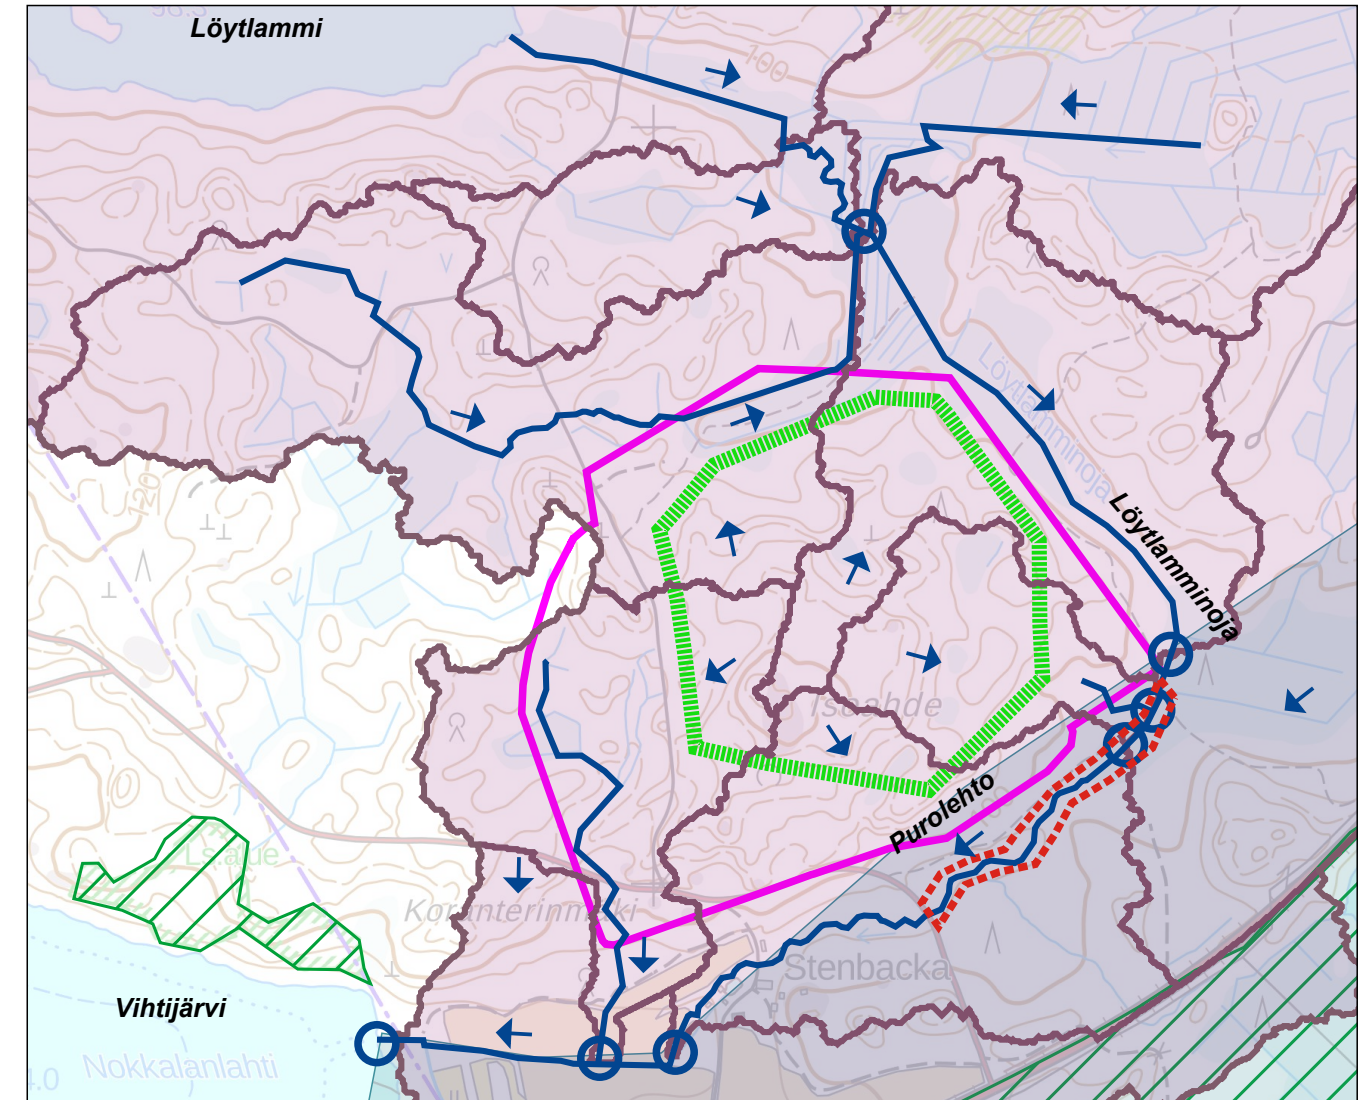

Tässä suunnitelmassa on käytetty ETRS-TM35FIN/N2000 taso- ja korkeuskoordinaatistoa

A	Suunnittelualueen päivittäminen.	SUUNN. E.KRANKKALA	PVM. 6.4.2022	HYV. -
NCC INDUSTRY OY Maa-aineksenottoalueen hulevesisuunnitelma, Hyvinkää, Isoahde YLEISSUUNNITELMA 23702694 Yleissuunnitelma ASEMAPIIRUSTUS 1:5000		Muutos		
		Tark.		
		Hyv.		
		Pvm	26.11.2021	
SWECO		Hyv.		
		Pvm.		
		Korvaa piir.n:o		
		Ark.n:o		
SWECO		Piirt.	Emmaleena Krankkala	Piir.n:o 101
		Suunn.	Emmaleena Krankkala	
		Tark.	Heli Jaakola	