



543-415-3-30



# NURMIJÄRVI

# Klaukkala

Kunnan rekisteritietoja


1:10 000

Tulostettu: 17.8.2022

AV

0


500 m

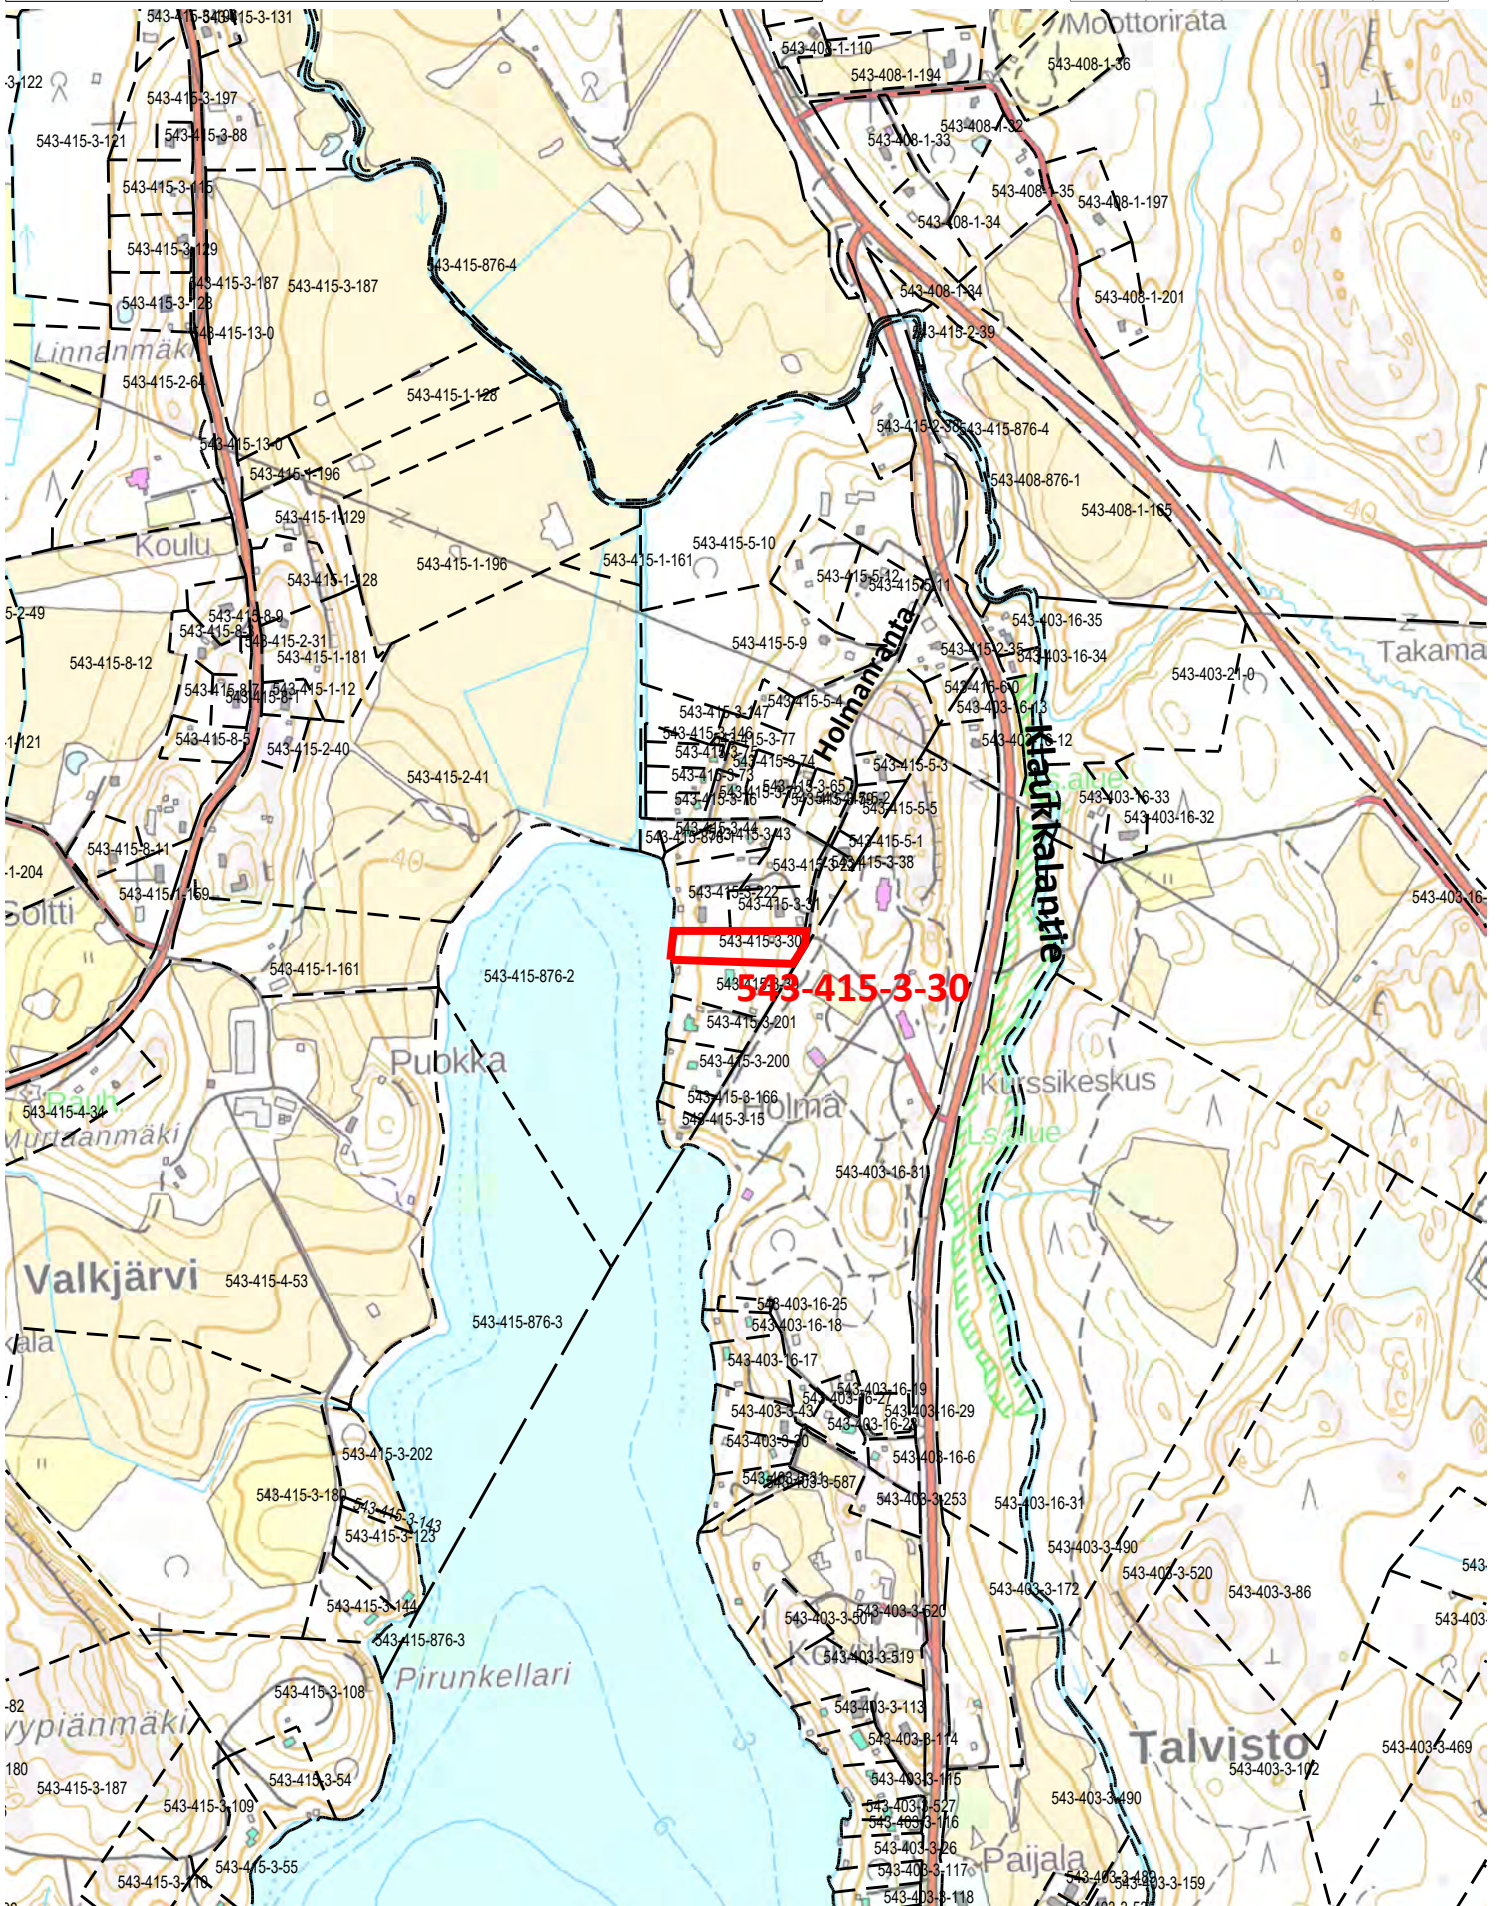




16/8 20 22 pv


Kunnanvaltuusto hyväksynyt 27.1.2016 § 6

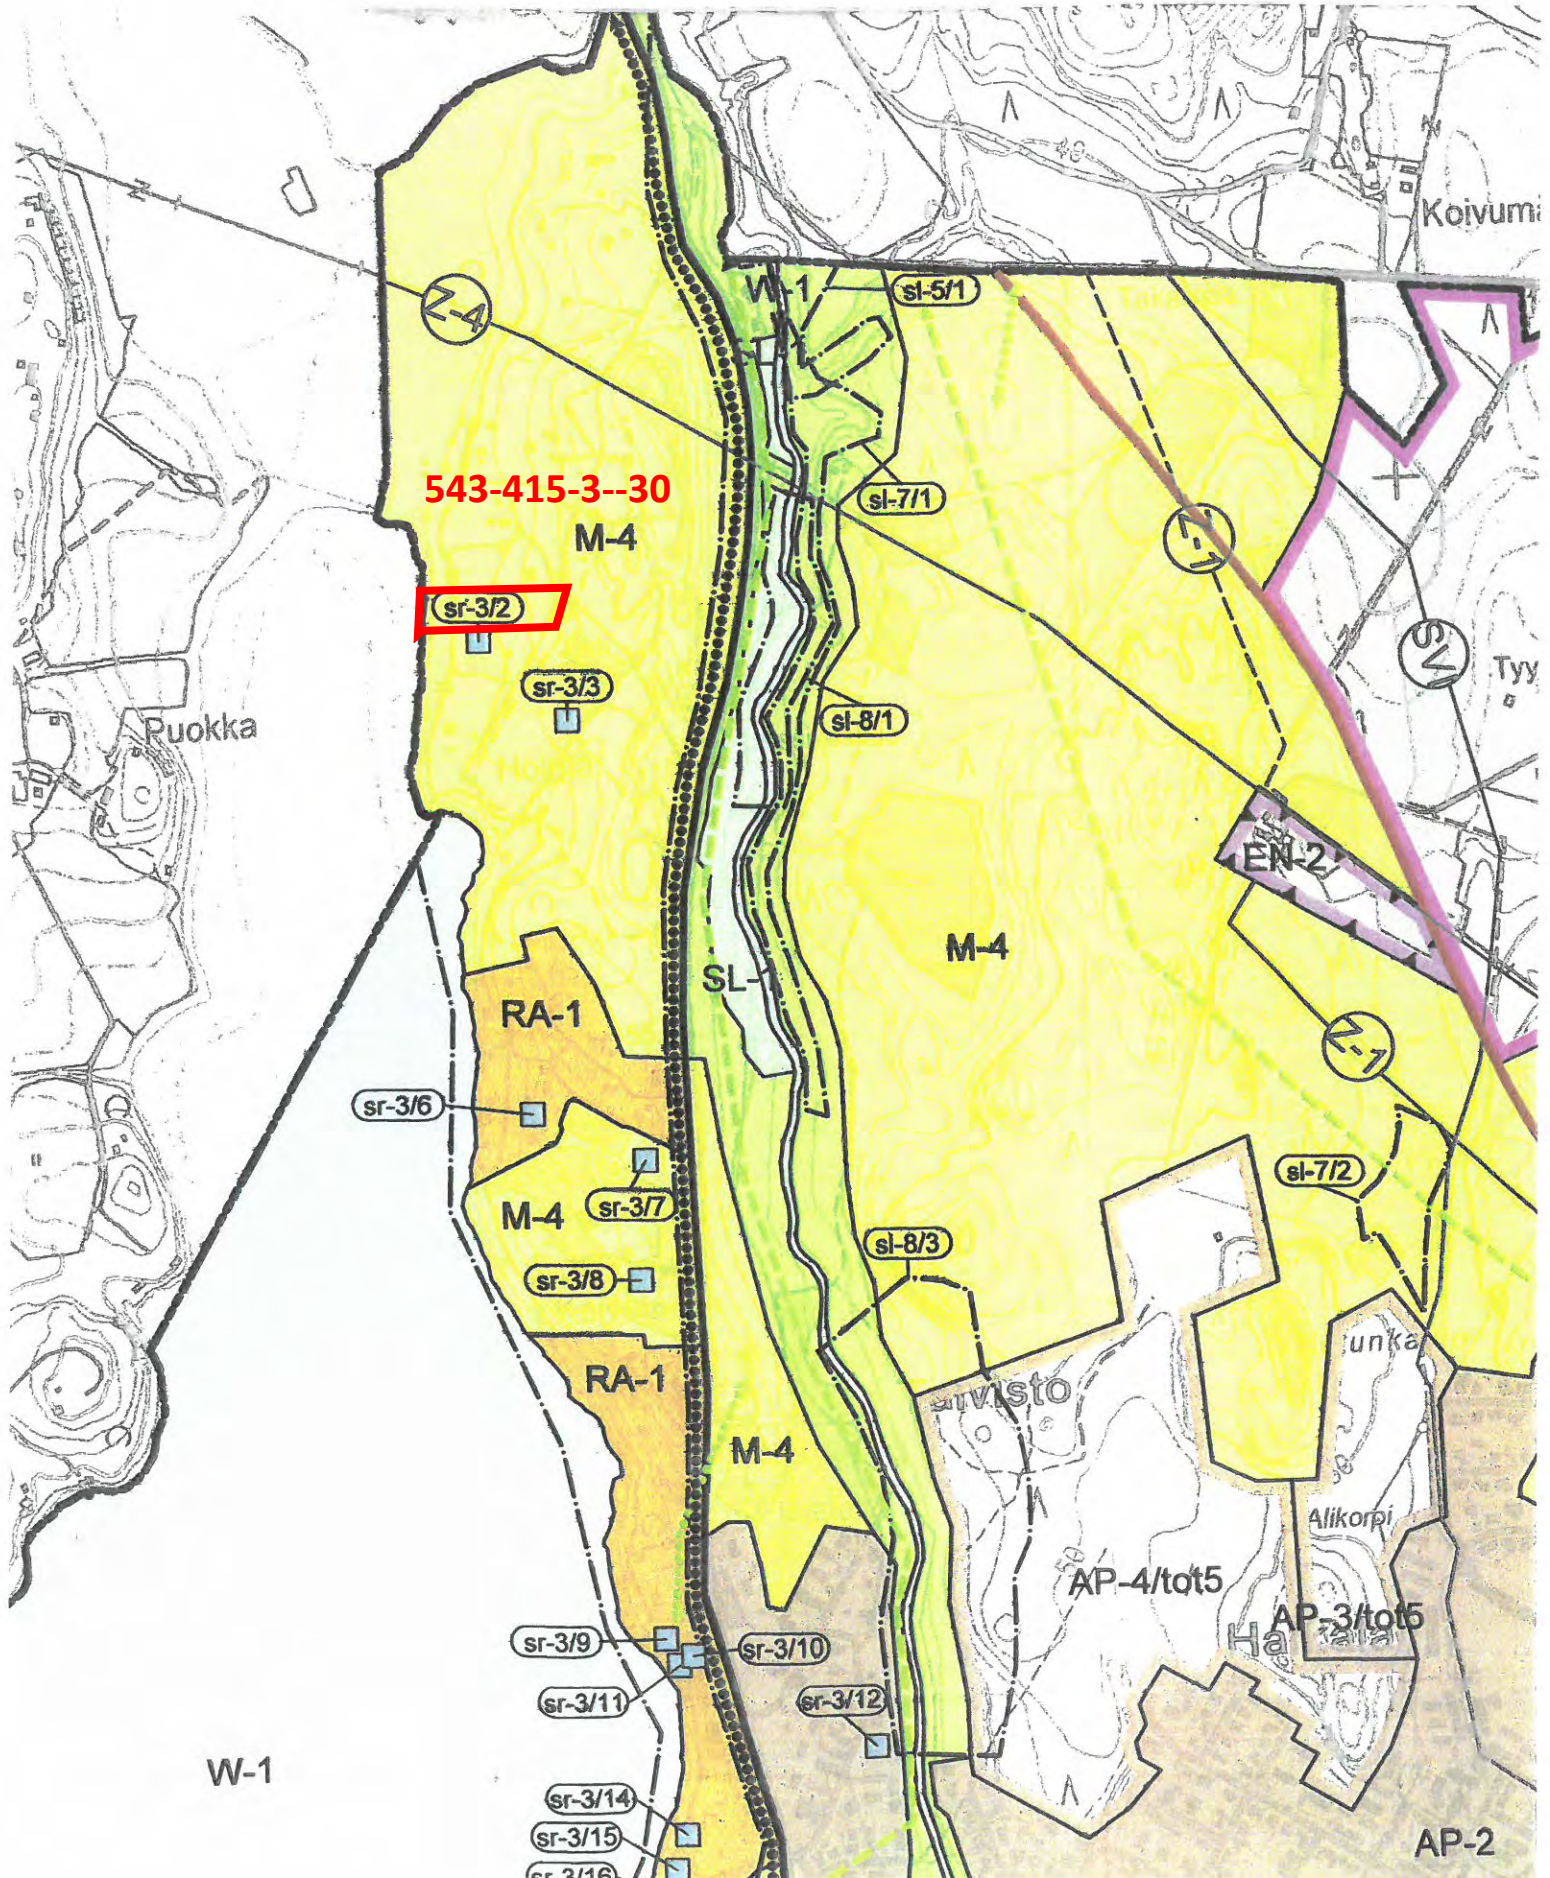



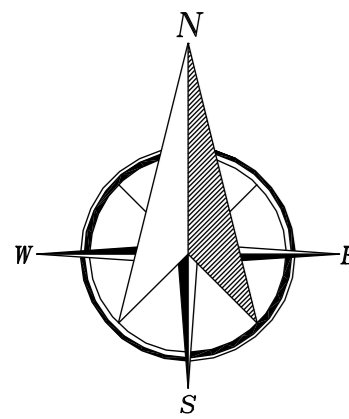

VALKJÄRVI  
543-415-876-2

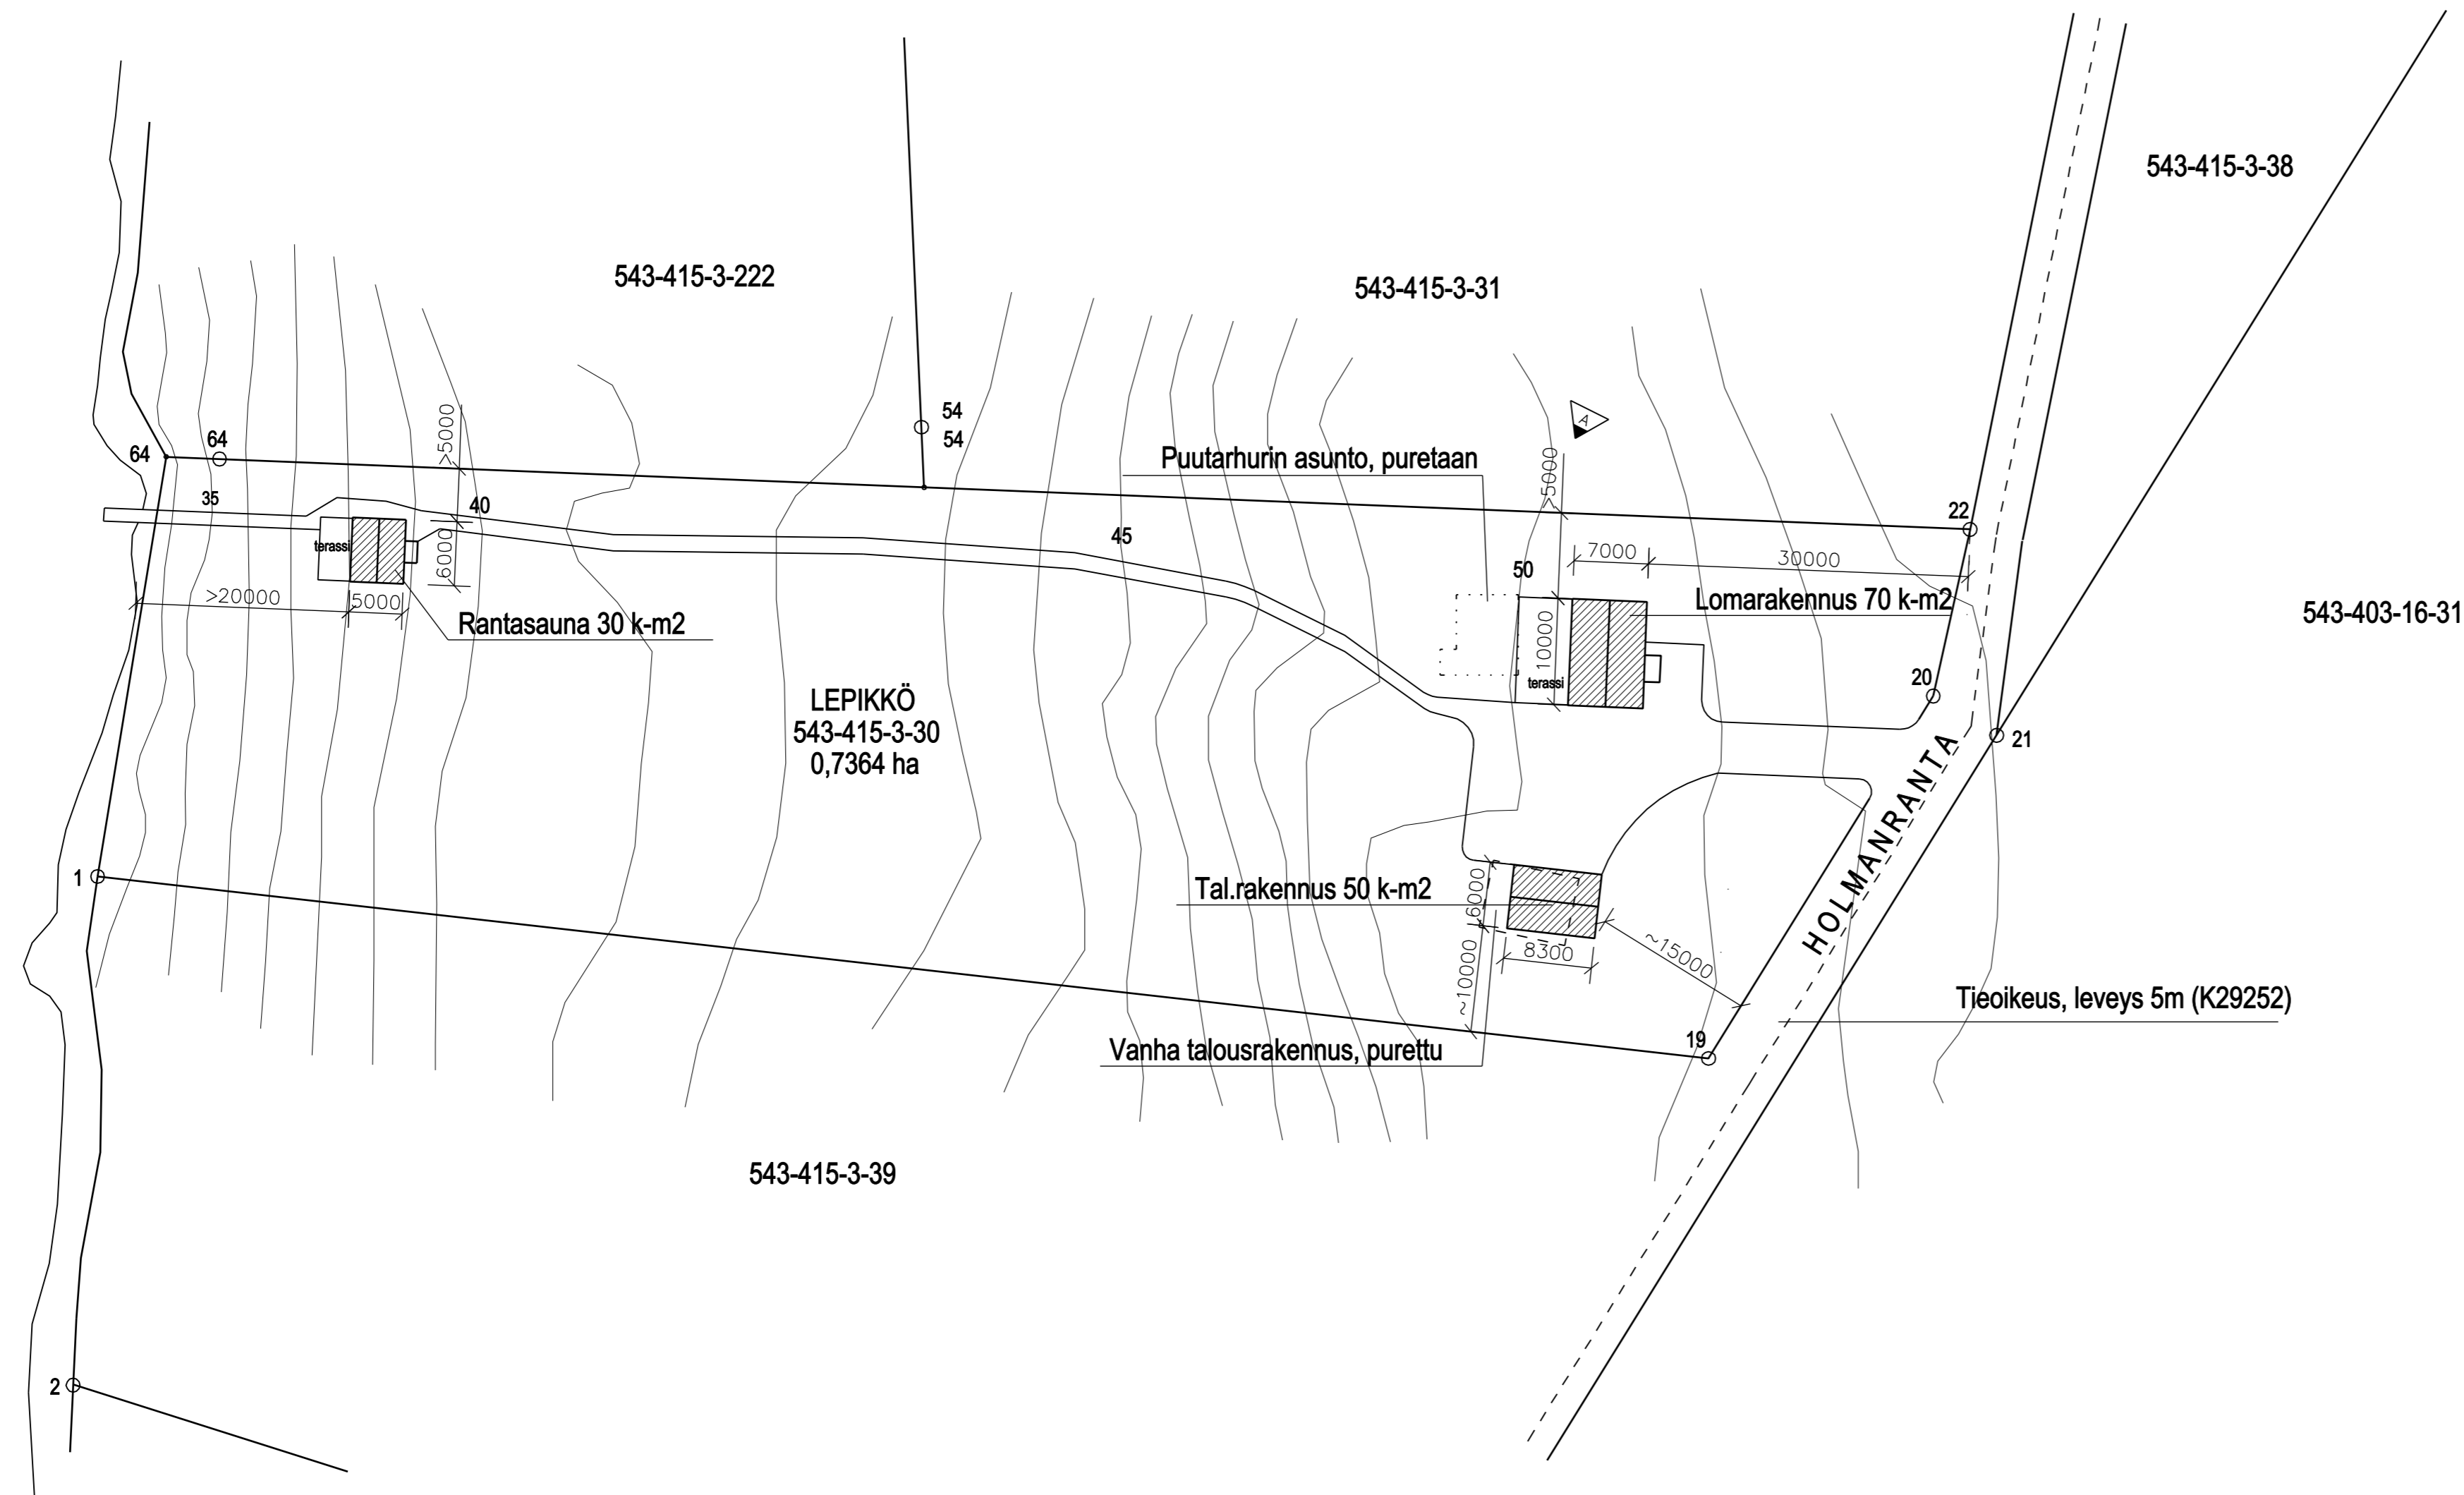

A	MITTOJA LISÄTTY		mv	20.09.2022
TUNN.	LUKUM.	MUUTOS	NIMIM. PVM	
K.OSA/KYLÄ	KORTT./TILA	TONTTI	RN:O	
KLAUKKALA			K.tunnus 543-415-3-30	
UUDISRAKENNUS	PÄÄPIIRUSTUS		1	
LOMARAKENNUS WARTIOVAARA JARKKO	ASEMAPIIRUSTUS			MK: 1:500
HOLMANRANTA 9	01800	KLAUKKALA		
INSINÖÖRITOIMISTO KLAUKKALAN RAKENNE OY		TYÖN N:O JA PIIRUSTUKSEN N:O		MUUTOS
Järvihaantie 4 B 17, 01800 KLAUKKALA				
p.0505667088, toimisto@klaukkalanrakenne.fi				
PIIRT. Sirkka Valimaa	SUUNN. Markku Valimaa	ARK	16.22 - 01	A
PVM 10.8.2022	TARK.			