

543-414-4-172 ma

NURMIJÄRVI

Kunnan rekisteritietoja

Uusikylä


1:10 000


Tulostettu: 29.3.2022

AV



0

500 m

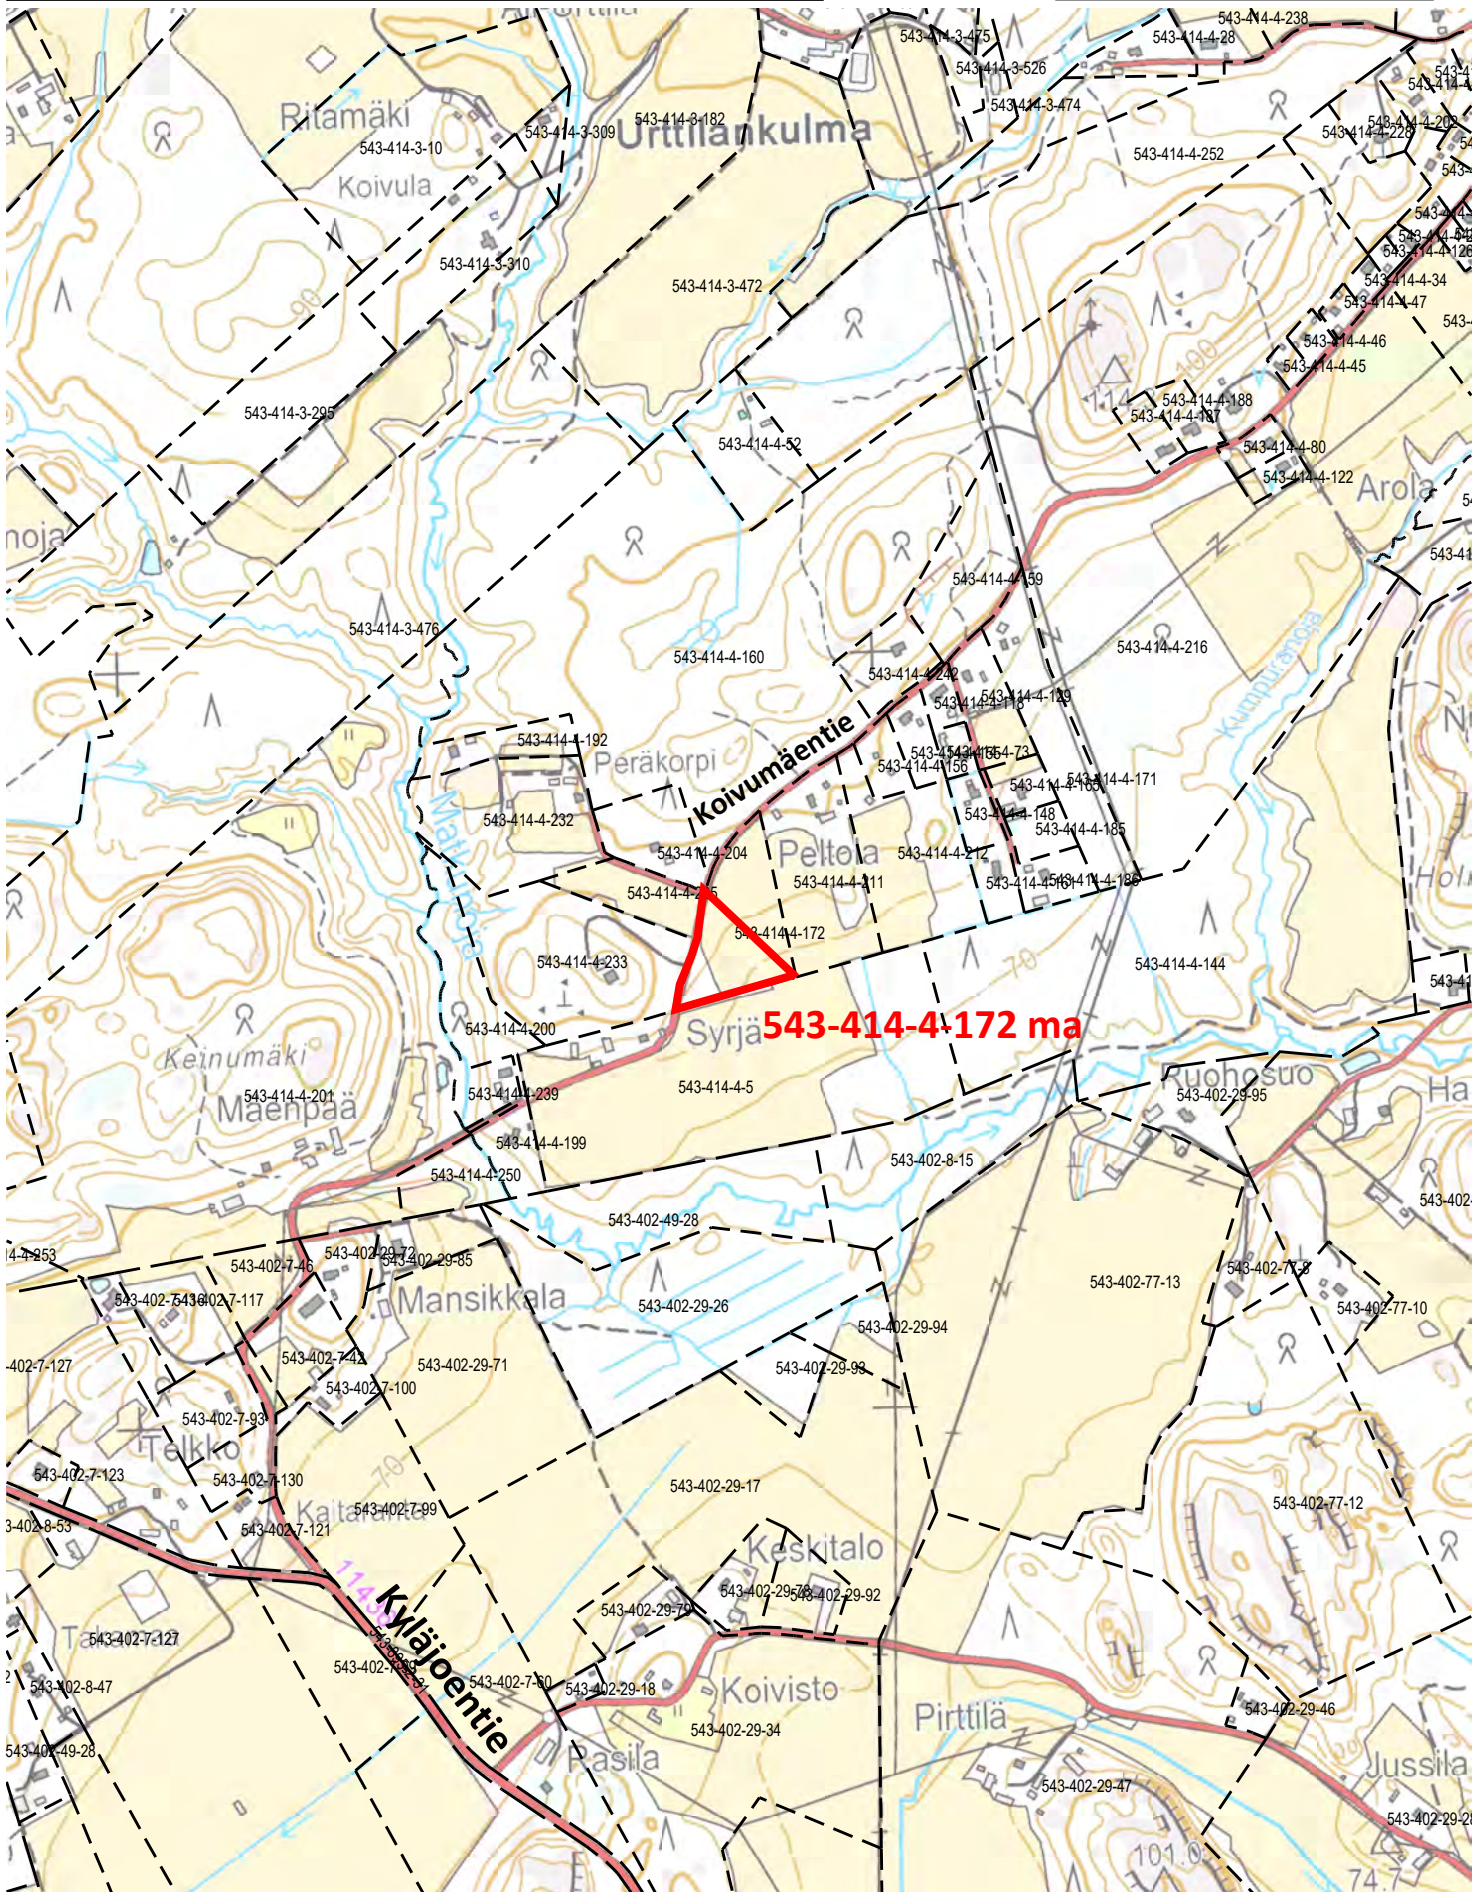

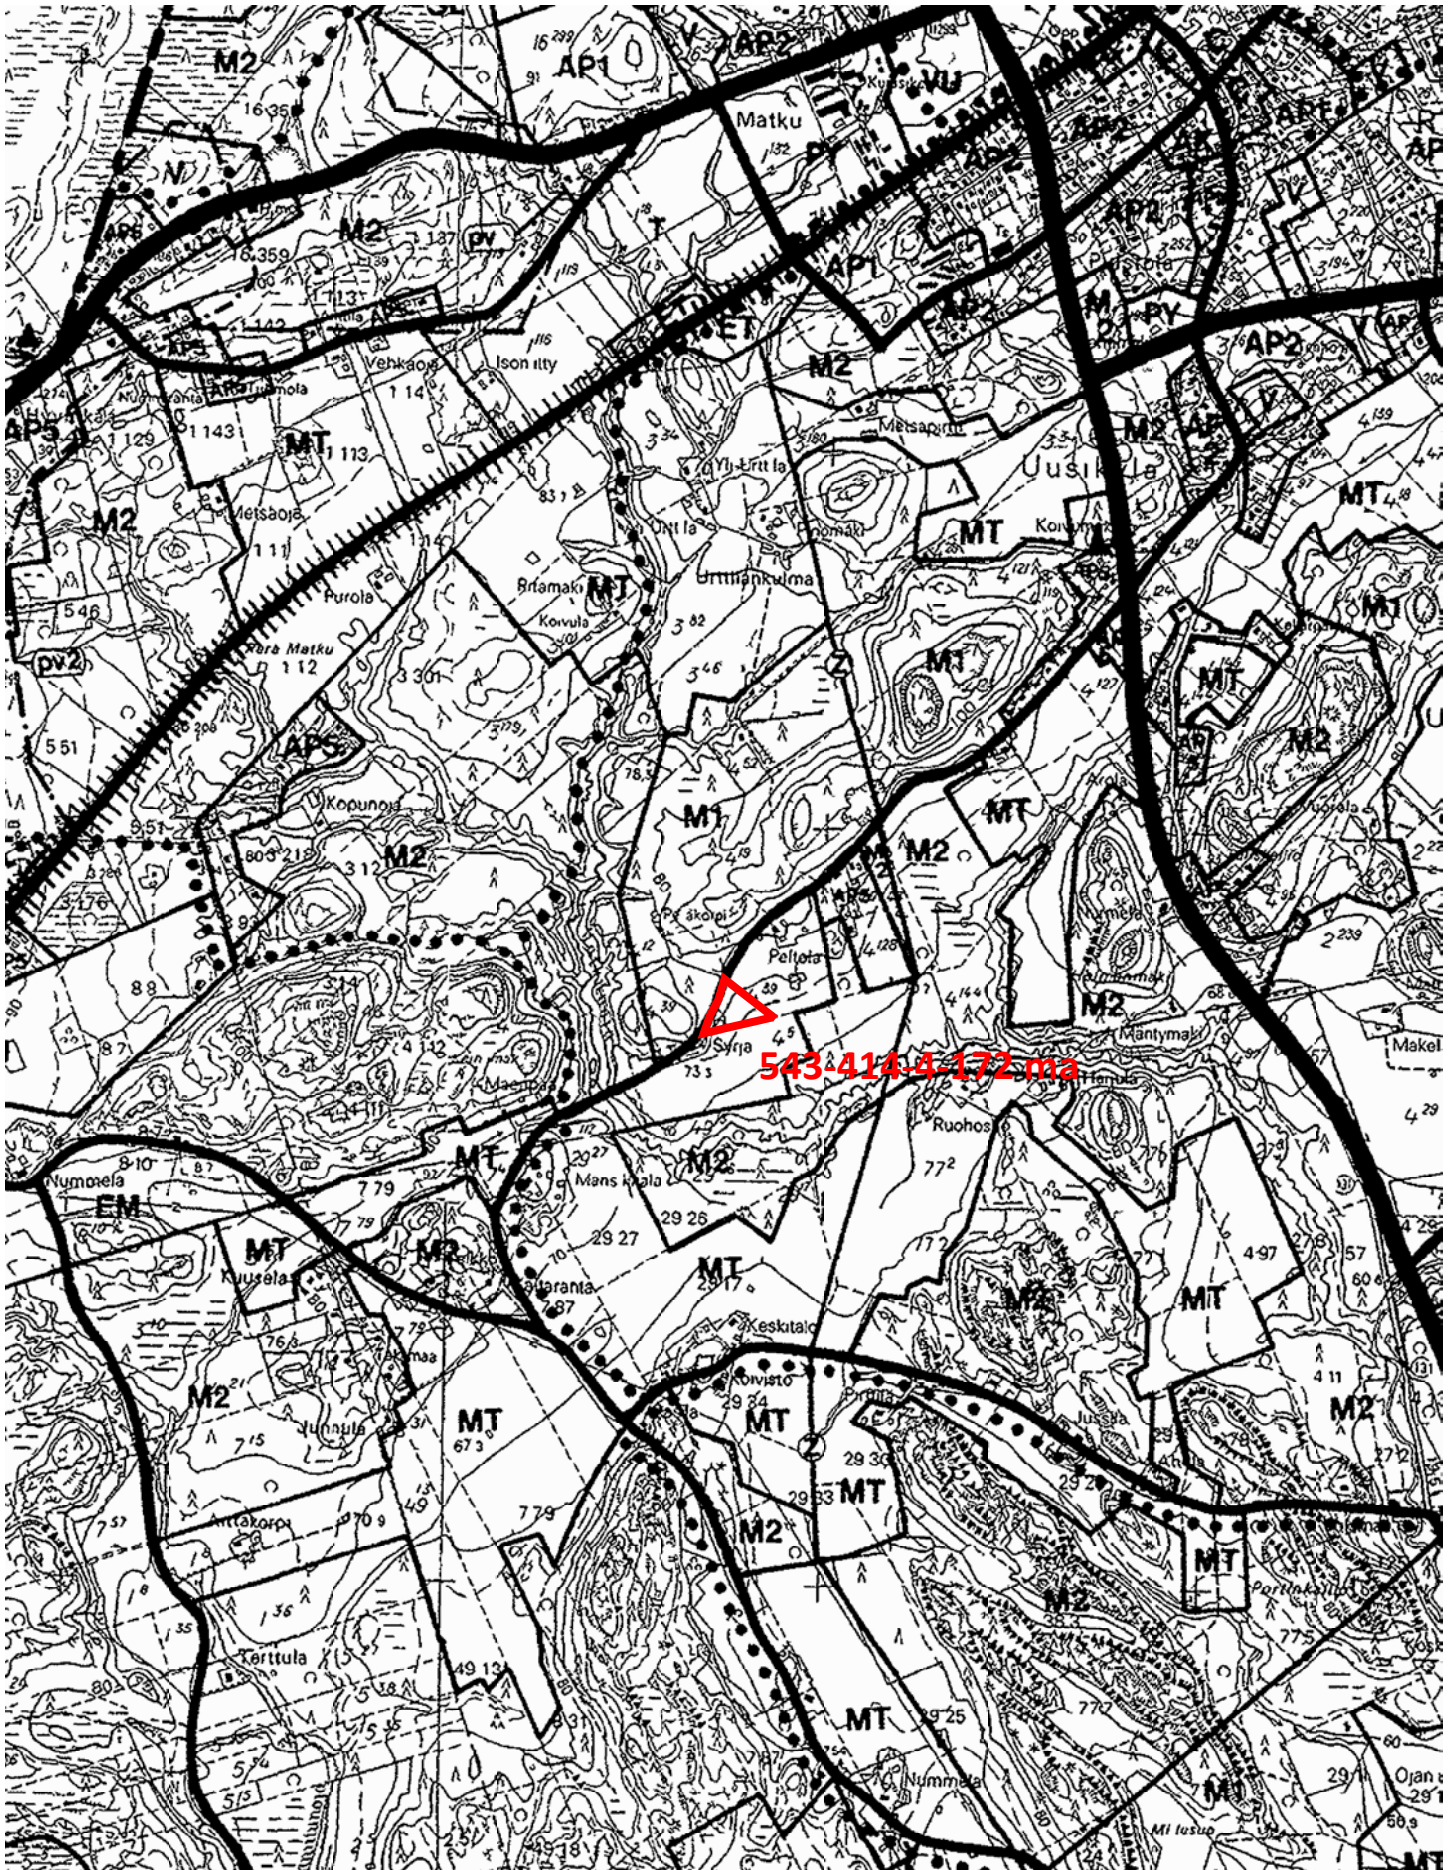

ASEMAPIIRROS 1:1000

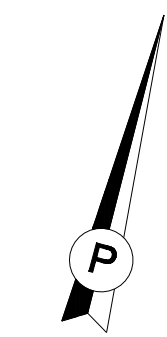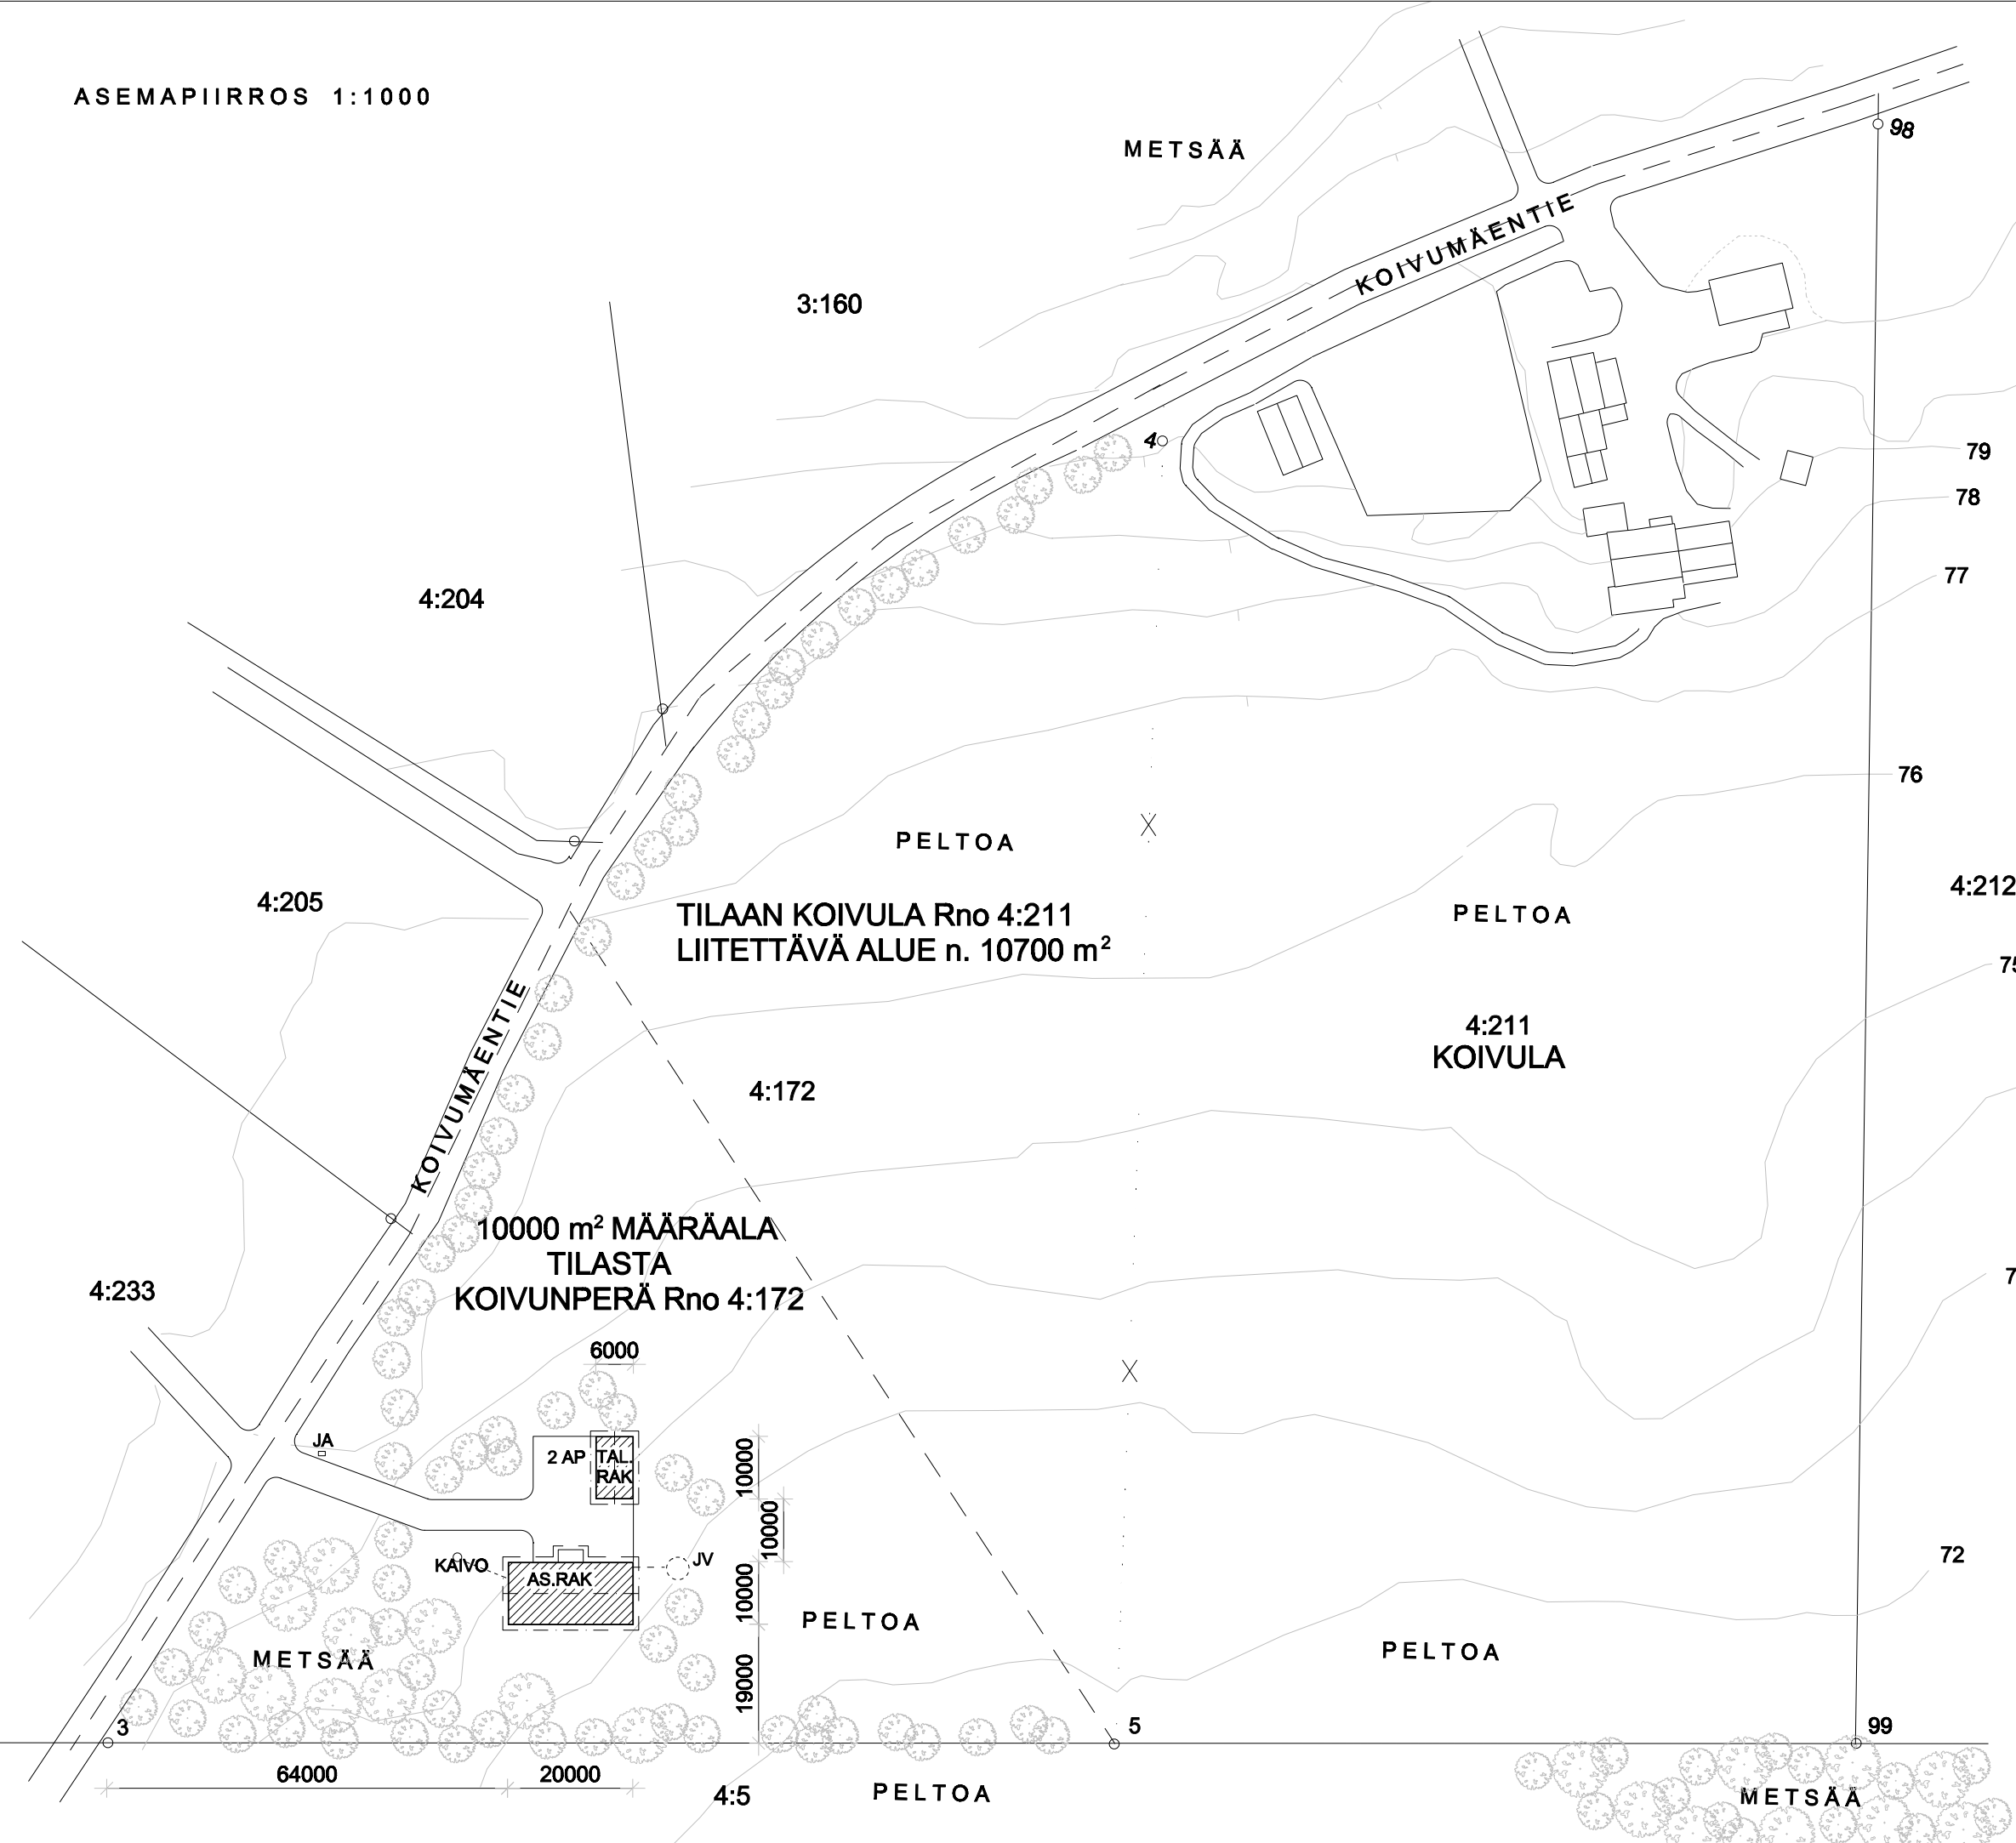

A = 10000 m²
 KA:
 TALOUSRAKENNUS 60 m²
 ASUINRAKENNUS 200 m²

K. OSA UUSIKYLÄ	KORTTELI/TILA KOIVUNPERÄ	TONTTI/RNo 4:172	RAKENNUSLUVAN TUNNUS
RAKENNUSLOMENPIDE UUDISRAKENNUS	PIIRUSTUSLAJI PÄÄPIIRUSTUS	JUOKS.No 1	MITTAKAAVAT 1:1000
RAKENNUSKOHTEN NIMI JA OSOITE TALO STRÖM KOIVUMÄENTIE 05200 RAJAMÄKI	PIIRUSTUKSEN SISÄLTÖ ASEMAPIIRUSTUS		
SUUN. ALA	TYÖ No	PIIR.No	MUUTOS
KALLIOPIIRROS Salkolantie 1 A 4 01900 Nurmijärvi p. 040 - 7686 686 kalliopiirros@elisanet.fi	 Martti Kallio	ARK	1
	PÄIVÄYS 11.03.2022	YHT.HENK.	