

**543-413-3-19**

# NURMIJÄRVI

# Uotila

Kunnan rekisteritietoja


1:10 000

Tulostettu: 30.6.

*AV*

0


500 m

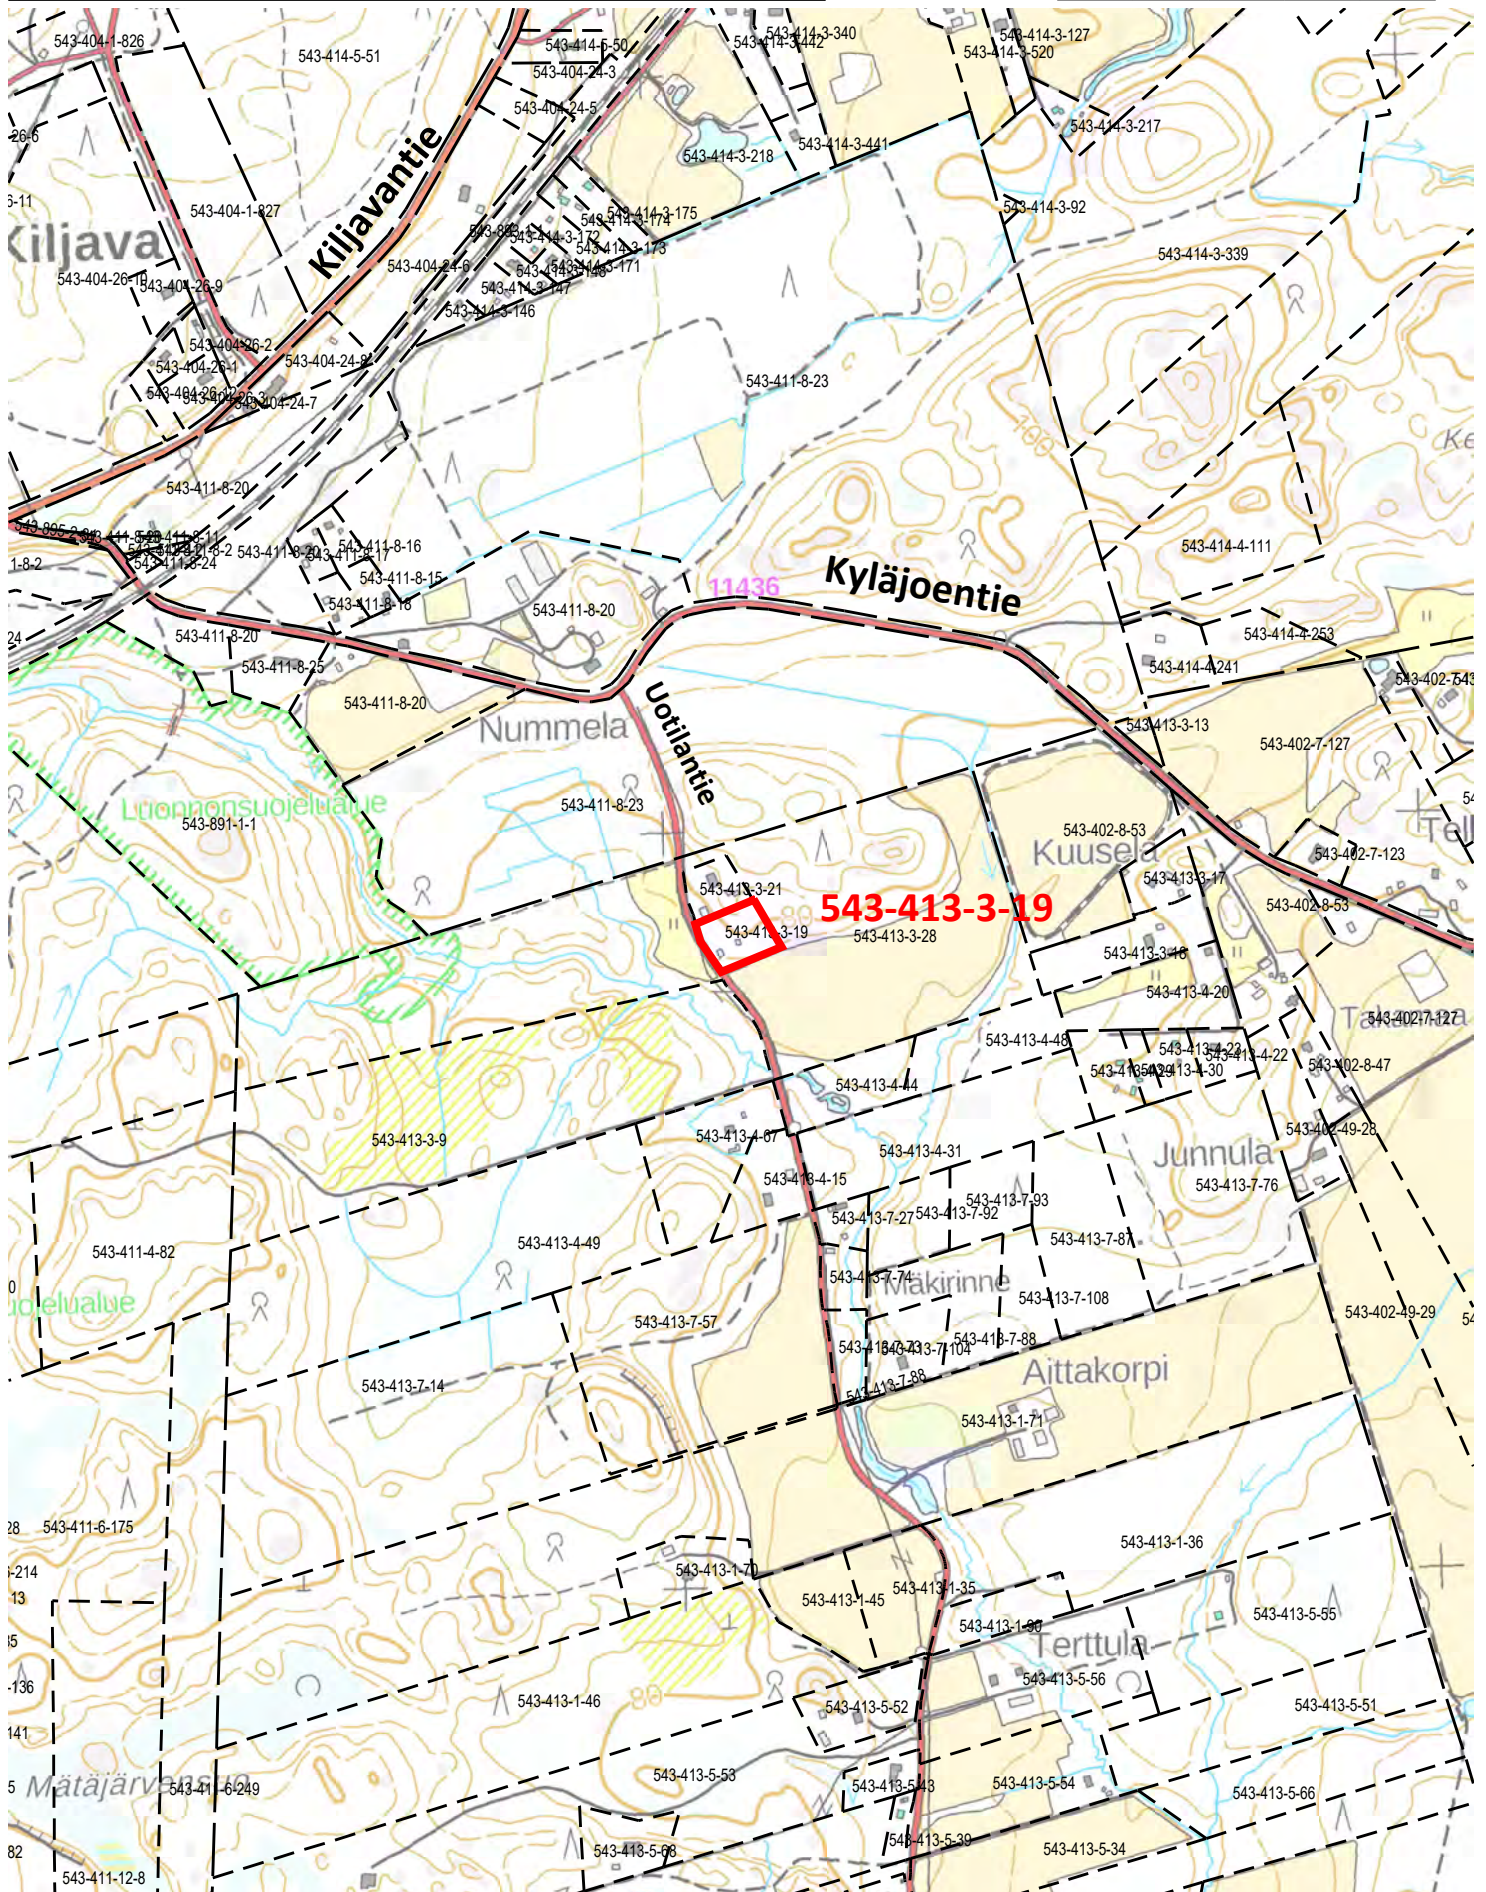

Ote PERTTULAN  
osayleiskaavasta  
mittakaava 1:10000

29/ 620 22 PV

Kunnanvaltuusto hyväksynyt 16.12.2015 § 93

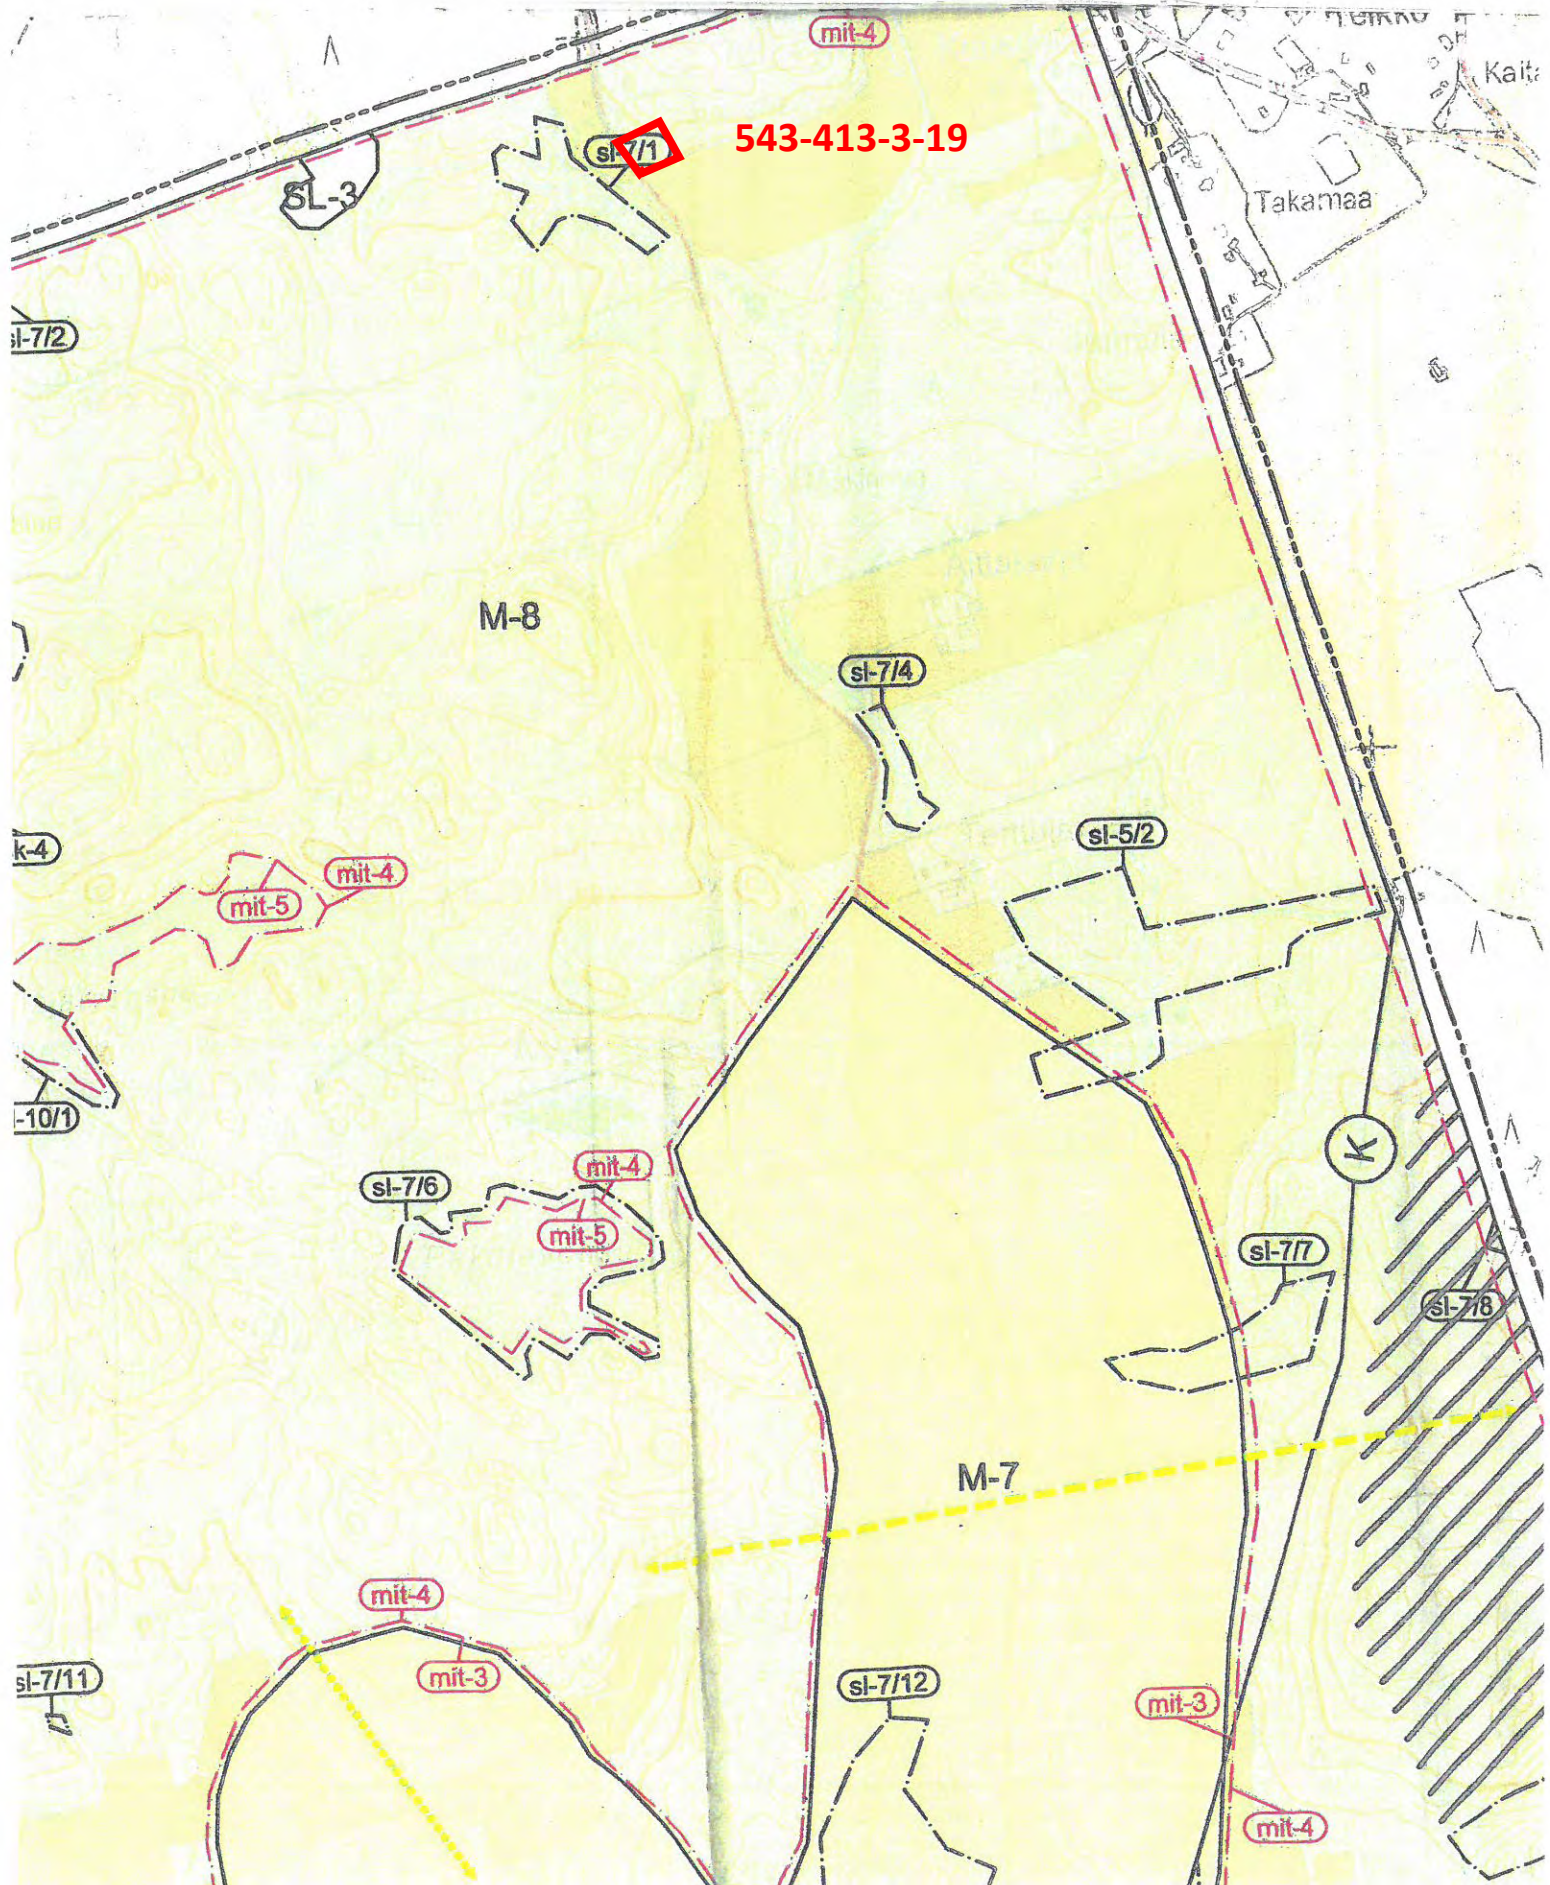



Kiinteistötunnus: 543-413-3-19  
 Nimi: JAAKKOLA  
 Rekisteriyksikkölaji: Tila  
 Kunta: Nurmijärvi (543)  
 Palstojen lukumäärä: 1

Tulostettu kiinteistötietojärjestelmästä 31.5.2022.

Kiinteistörekisterin tiedoissa voi olla puutteita ja epätarkkuuksia.  
 Rekisteriyksikön tarkka alueellinen ulottuvuus selviää  
 toimitusasiakirjoista ja maastosta. Rekisteritiedoista katso tarkemmin  
[www.maanmittauslaitos.fi/rekisteritiedot](http://www.maanmittauslaitos.fi/rekisteritiedot).



6708945

Tontin pinta-ala 5700m<sup>2</sup>  
 Kerrosala as.rak. 205,2m<sup>2</sup>  
 Huoneistoala. 184,2m<sup>2</sup>  
 Tilavuus. 469m<sup>3</sup>

**III TIE LIITTYMÄ**

Pintavedet johdetaan maakallistuksin pois päin rakennuksesta.  
 ⊕ JÄTEVESI KAIVO UMPI SÄILIÖ 10m<sup>3</sup>  
 Rakennus liitetään olemassa olevaan vesi ja jätevesi järjestelmään,  
 Sekä tontilla olevaan sähköliittymään.

Pelto-oja 30000mm.  
 Tieoja 32000mm.  
 Naapuri raja 543-413-3-21 31000mm.  
 Metsänraja 37500mm.  
 Talusrakennus 18000mm.  
 Tonttiliittymä 36000mm.

0 40 m

374013  
 Koordinaatisto: ETRS-TM35FIN  
 Taustakartta on viitteellinen.

Maanmittauslaitos Suomen Karttaliitto Karttaliiton julkaisusivusto Karttaliiton julkaisusivusto Suomen Tero ja Suomi Vaino Uotilantie 45/7 05250 Kiljava	KONTIO Kartat Puh. 010 276 744 www.kontio.fi Matti Leppä	Tila Is-Kojustus Oy/ s. (H 200125 s Kojustus Oy/ s. (H 200125 s Kojustus Oy/ s. (H 200125 s	ARK
--	--	--	-----