

(c) Nurmijärven kunta

Mittakaava 1 : 10000  
Sijaintikartta  
300 m



# NURMIJÄRVI

# Korpi

Kunnan rekisteritietoja


1:10 000

Tulostettu: 9.9.2022

AV

0

500 m

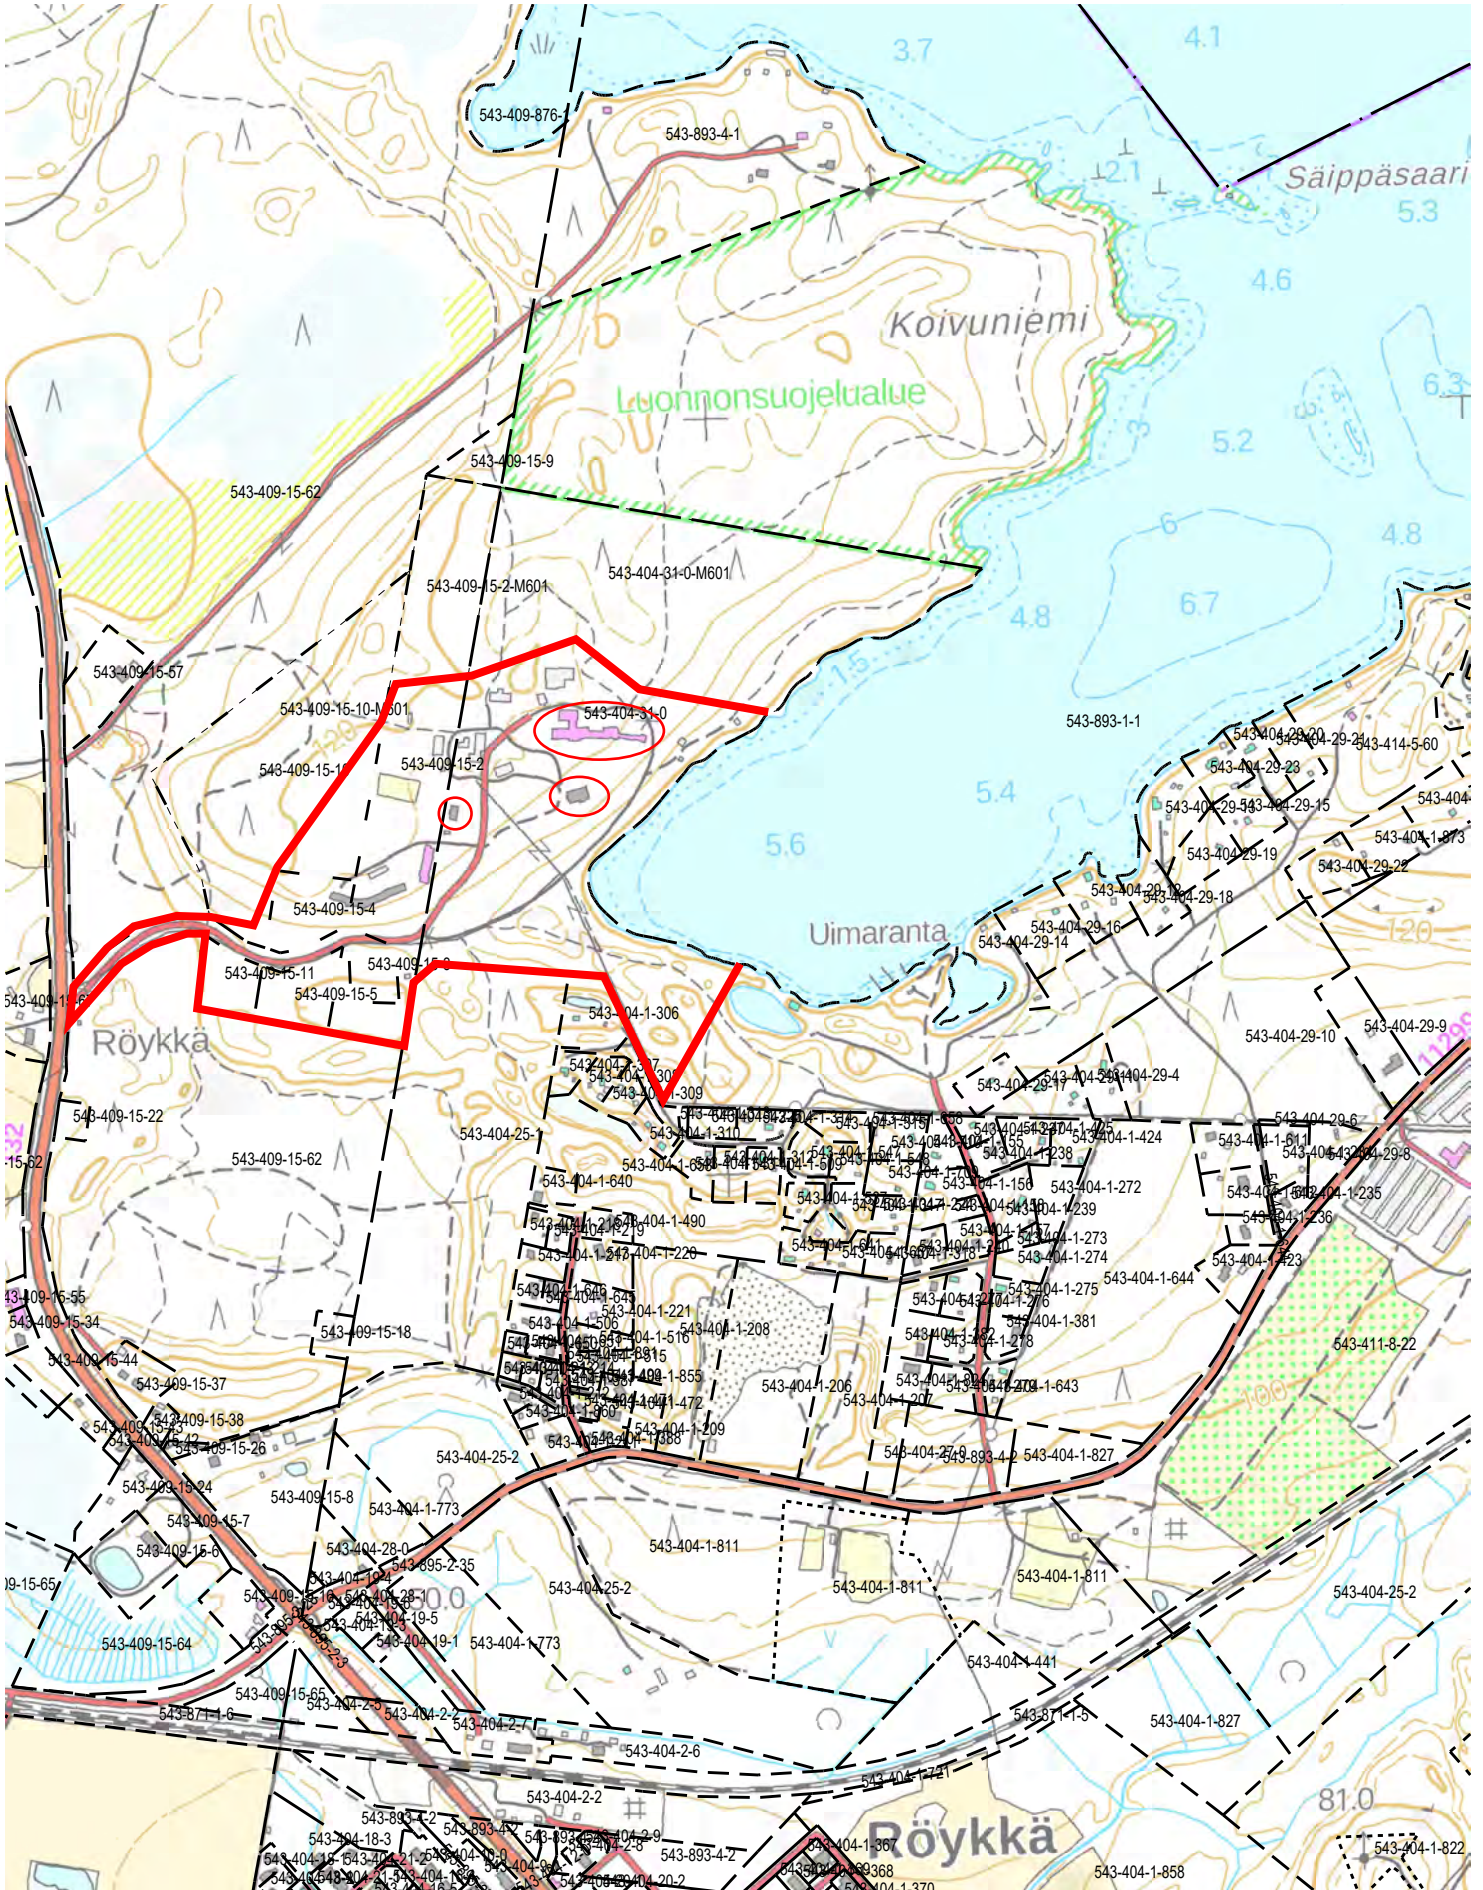




Ote Nurmijärven kunnan  
Kokonaisyleiskaavasta

Mittakaava 1:20000

Nurmijärvellä

9.9. 2022

*PV*

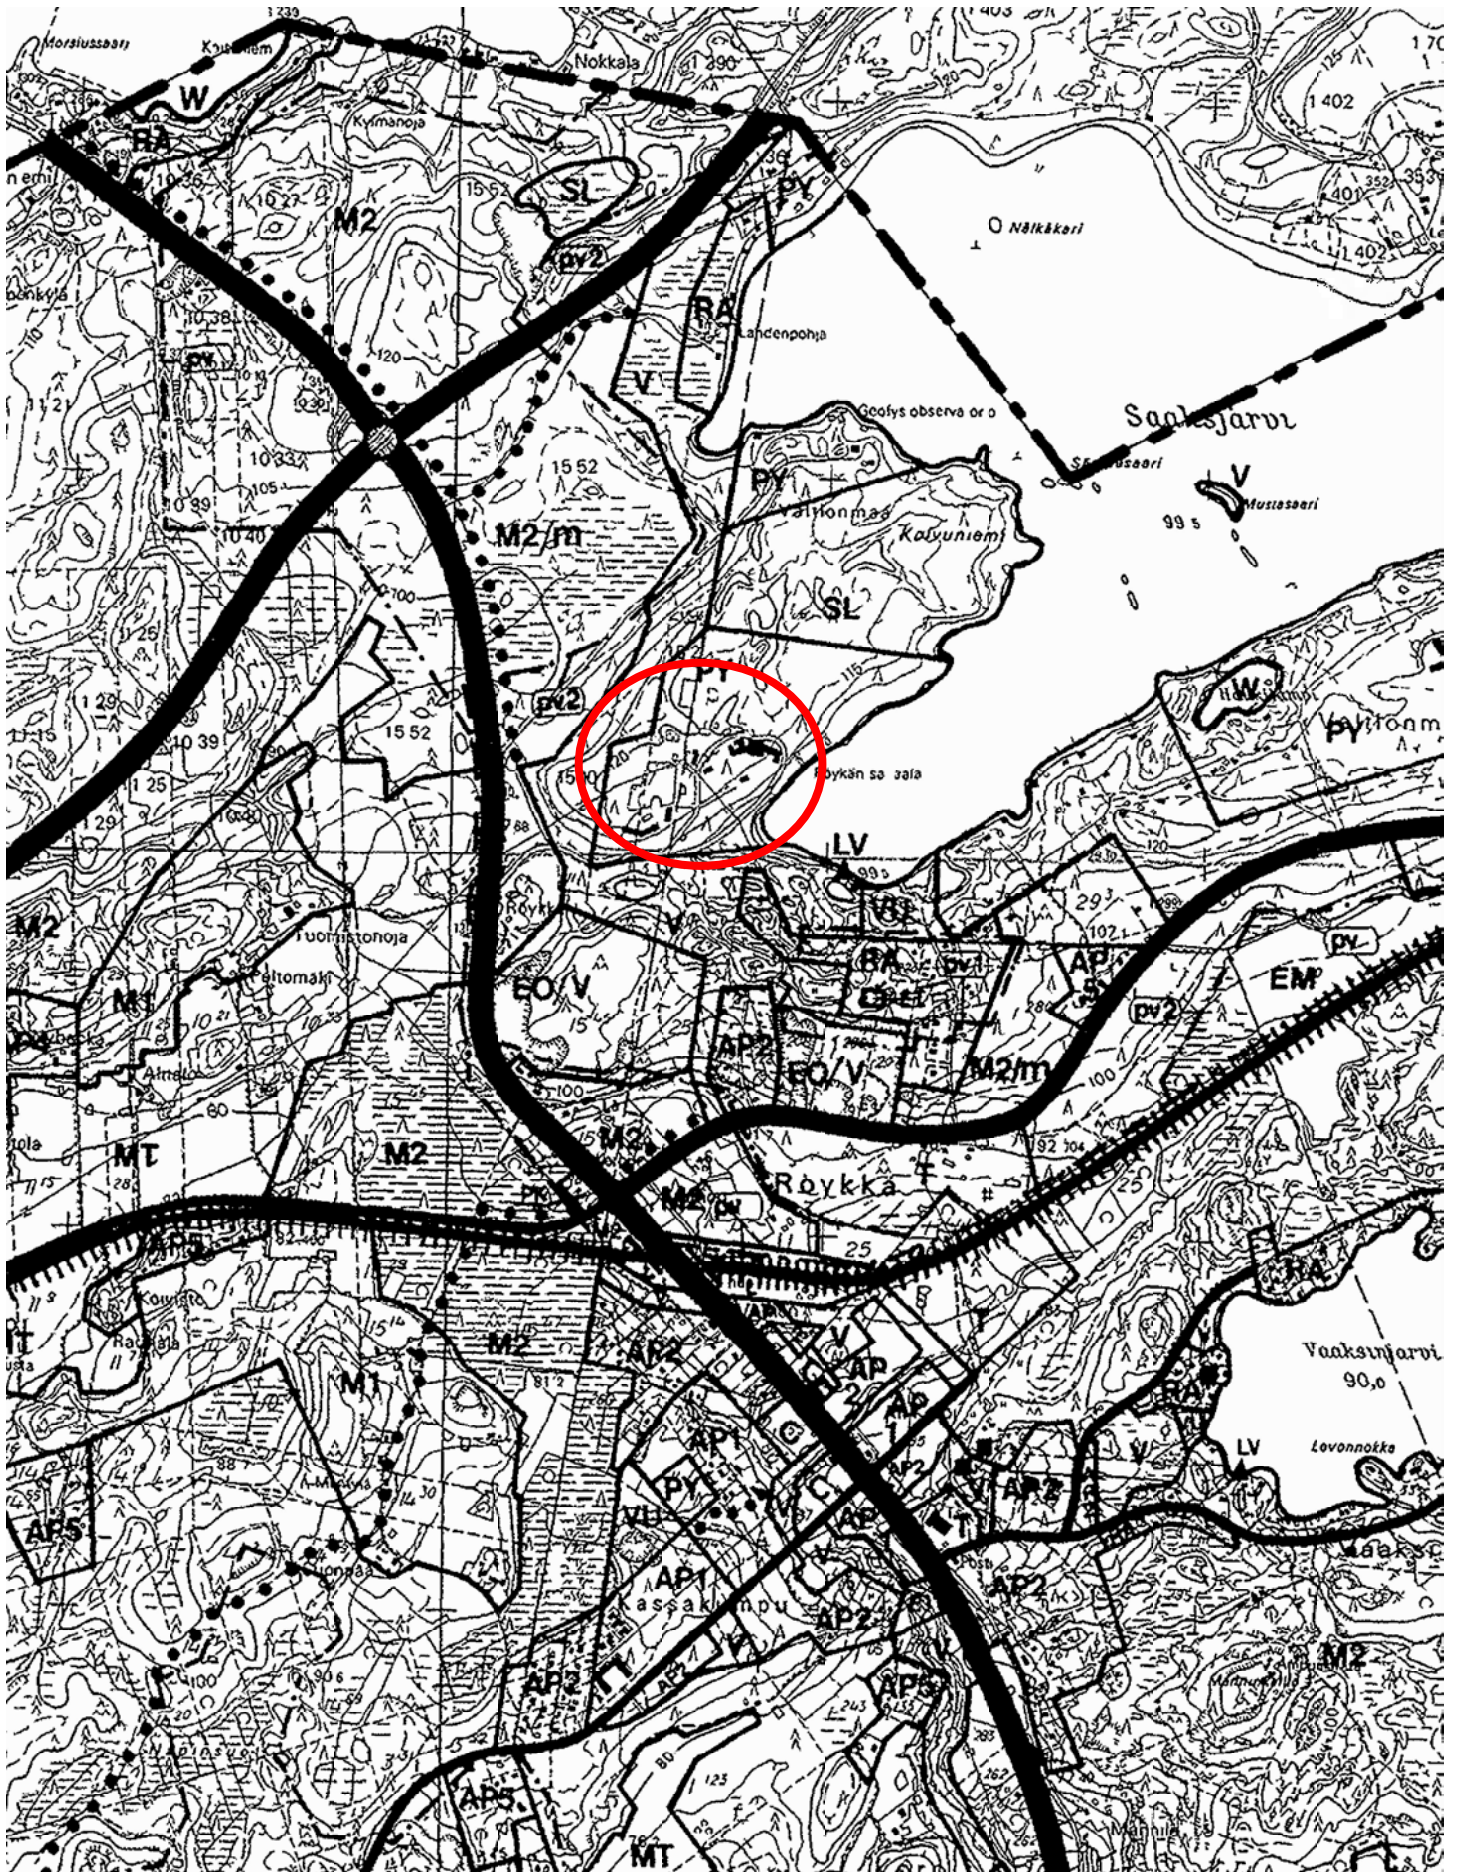



Pienennetty, ei mittakaavassa



1	Hoitokemous	rak.v. 1917	10/2. 1926
2	Hoitokemous	1920	
3	Asuinrakennus	1920	
4	Asuinrakennus	1920	
5	Asuinrakennus	1920	
7	Asuinrakennus	1920	
8	Pöytä ja varasto	1920	
9	Varasto	1920	
10			

11	Varasto	rak.v. 1920	
14			
15	Jäteveden puhdistamo		
16	Kellari	1903	
17	Vieras vieraspaikka	1901	
18	Konttikeskus	1927	
19	Sisäpiha	1925	
21	Uusi vieraspaikka	1925	
22	Hoitokemous	1925	
23	Autotie	1925	
24	Käyttö	1927	



- PERUSKORJATTAVA OSA
- LISÄRAKENNUS
- KOROTETTAVA OSA

<b>RÖYKÄN SAIRAALA</b> <b>TSO 2263</b>		PÄÄPIIRUSTUS 1 (1/2) ASEMAPIIRUSTUS	MITTAKAAVA 1:2000 1:500 1
NURMIJÄRVI, NUMMENPESÄ		KIRSI JA ERKKI HELAMAA	1925 (1925)