

NURMIJÄRVI

Kunnan rekisteritietoja


Klaukkala

1:10 000

Tulostettu: 10.10.2022

AV

0 500 m

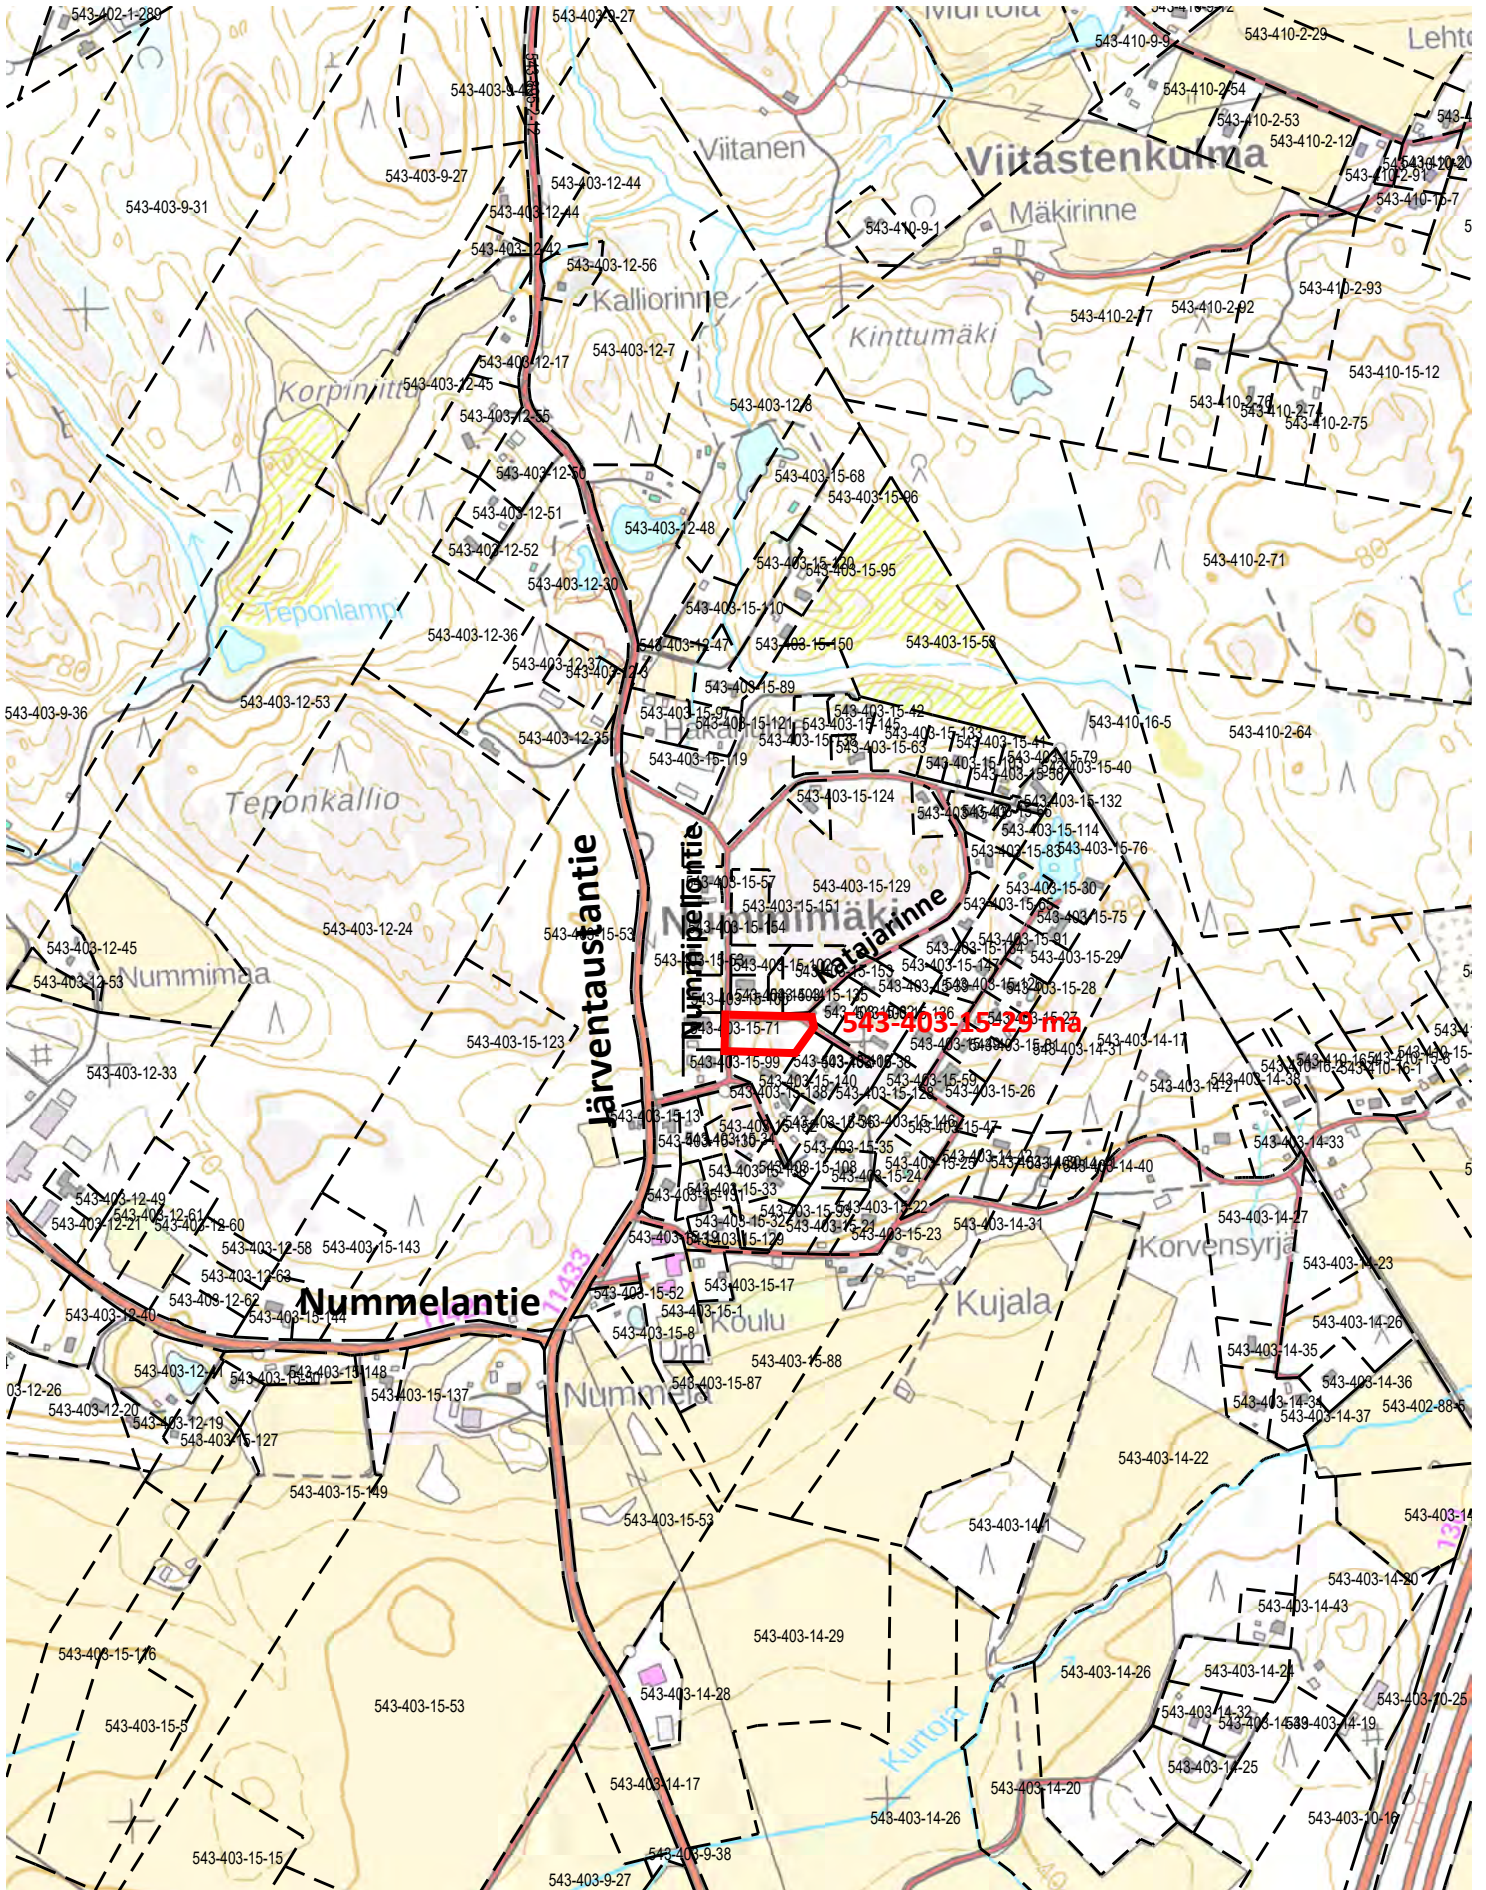

Ote Nurmijärven kunnan

Metsäkylän


osayleiskaavasta


Mittakaava 1: 5000

Nurmijärvellä

10.10.2022

RV

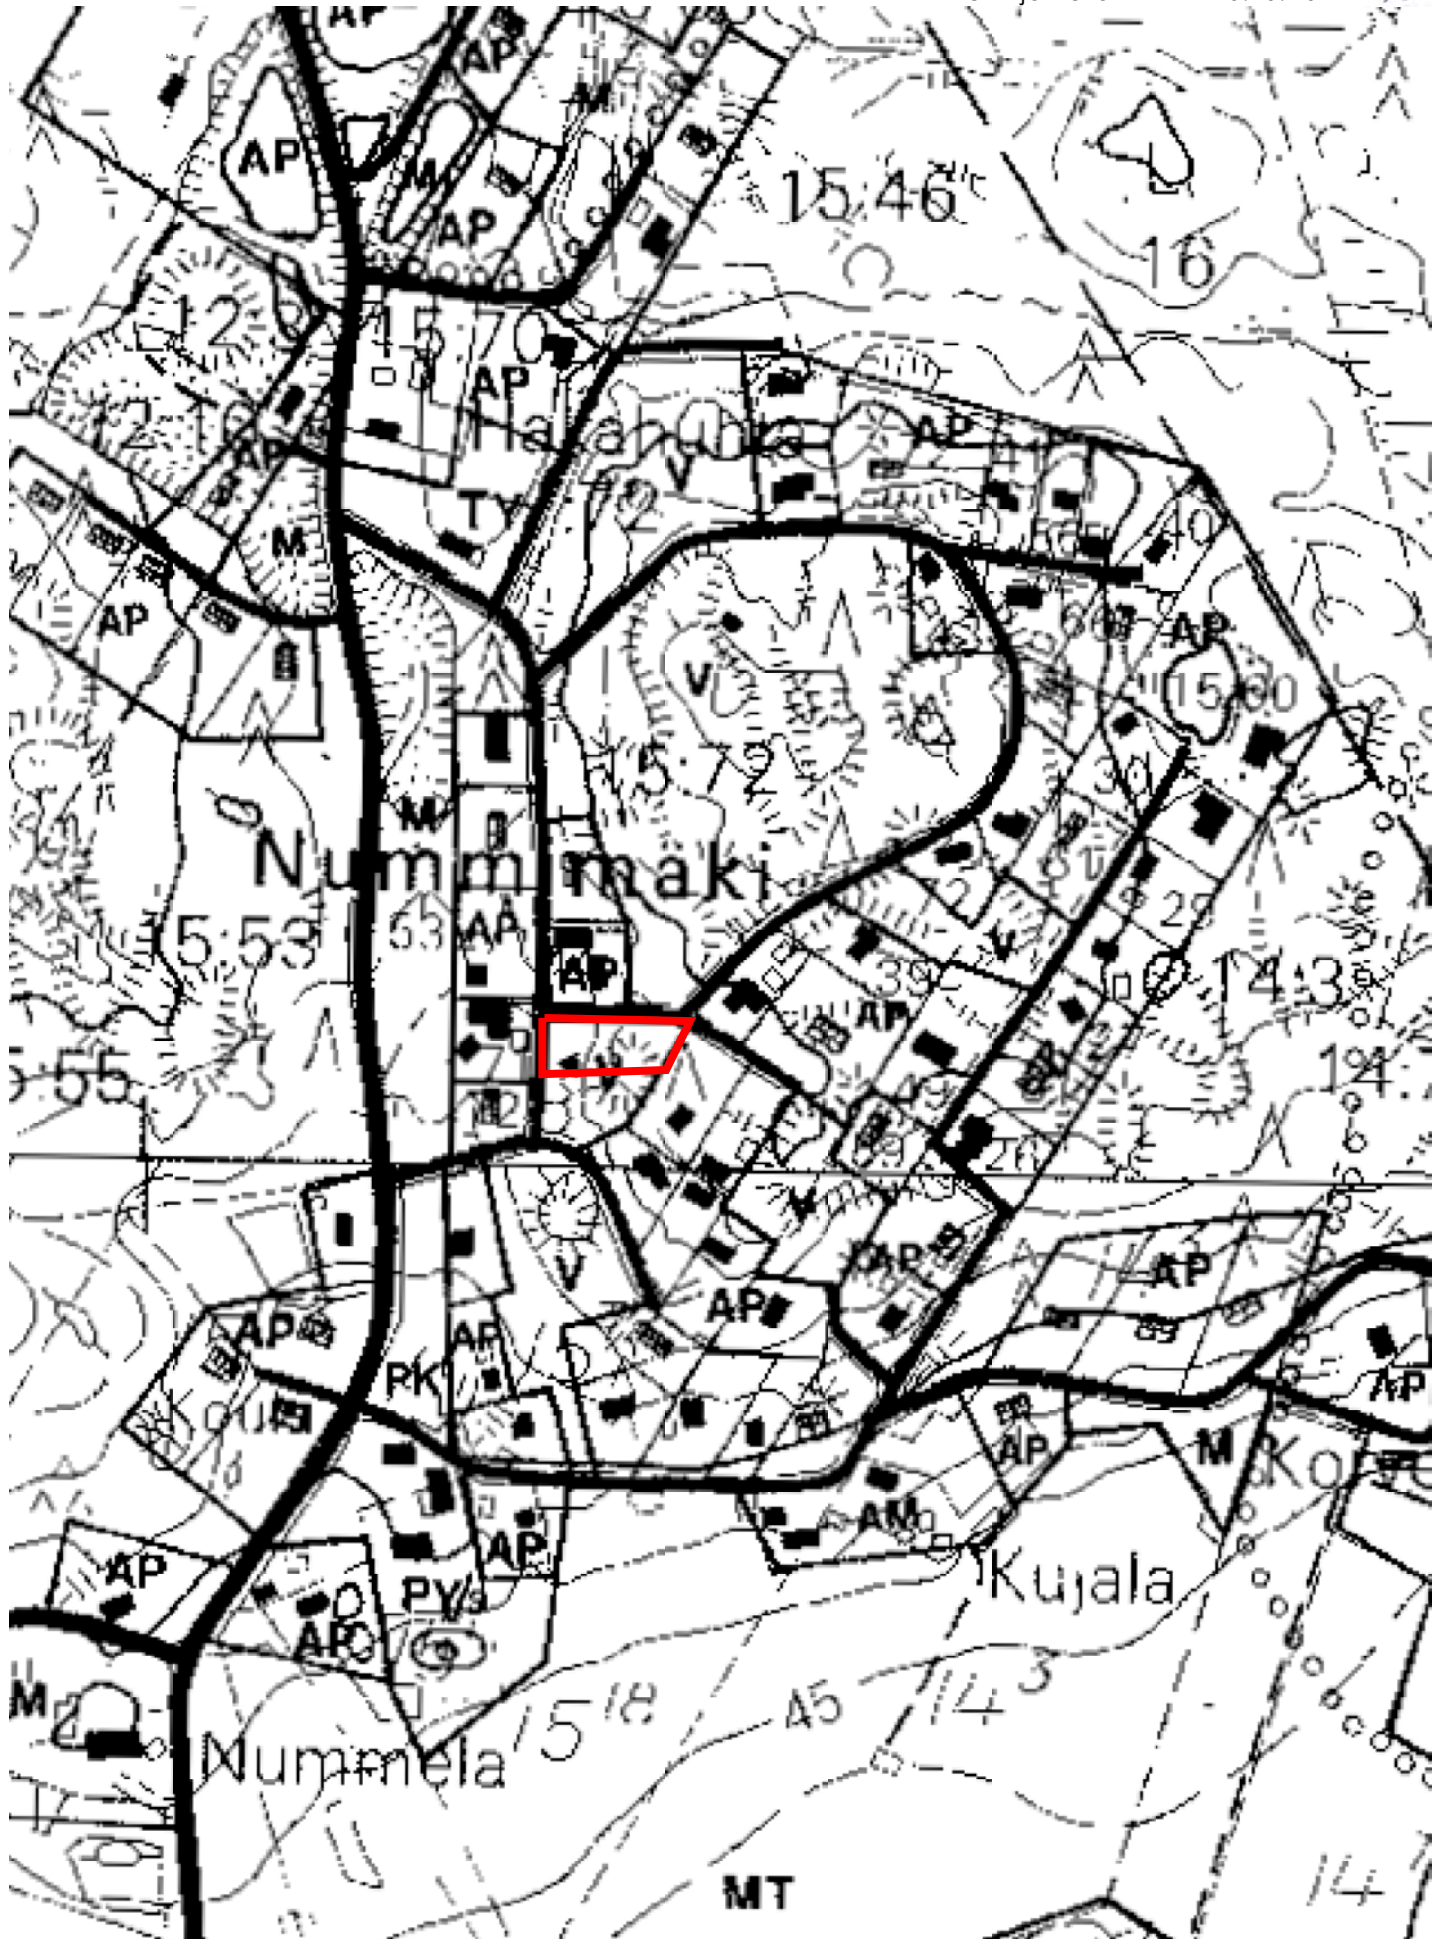

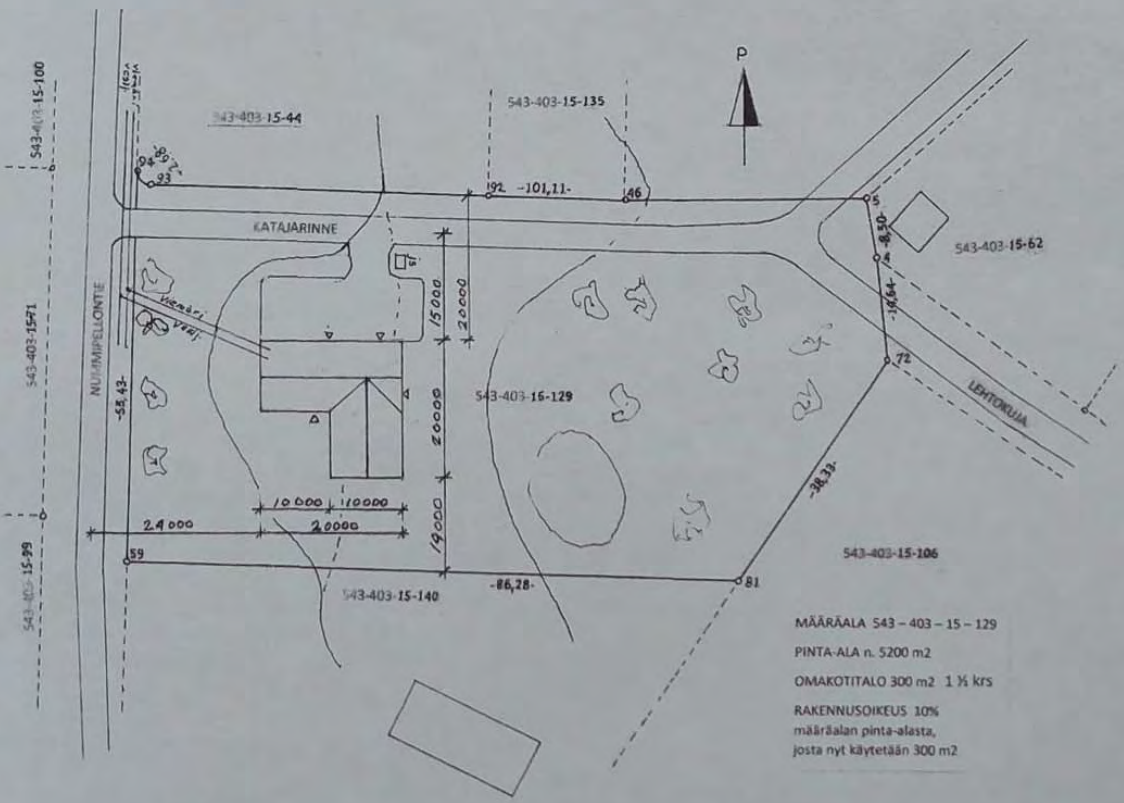

MÄÄRÄALA 543 - 403 - 15 - 129
 PINTA-ALA n. 5200 m²
 OMAKOTITALO 300 m² 1 1/2 krs
 RAKENNUSOIKEUS 10%
 määrälän pinta-alasta,
 josta nyt käytetään 300 m²

Pienennetty, ei mittakaavassa

Klaukkalan Metsäkylä 543-403-15-129	
Uudisrakennus	Pääpiirustus
OK - TALO Kinnunen Katajarinne 01810 Luhtajoki	Asemapiirustus 1:500
Nurmijärvi 22.01.2022 0445333553 Suunn. Simo Kinnunen AMK ins. Pint. <i>[Signature]</i>	