


**ALUEEN SIJAINTI**

**NURMIJÄRVEN KUNTA**  
YMPÄRISTÖTOIMIALA Asemakaavoitus

**KLAUKKALA**  
**3-347 Kanta-Halli**

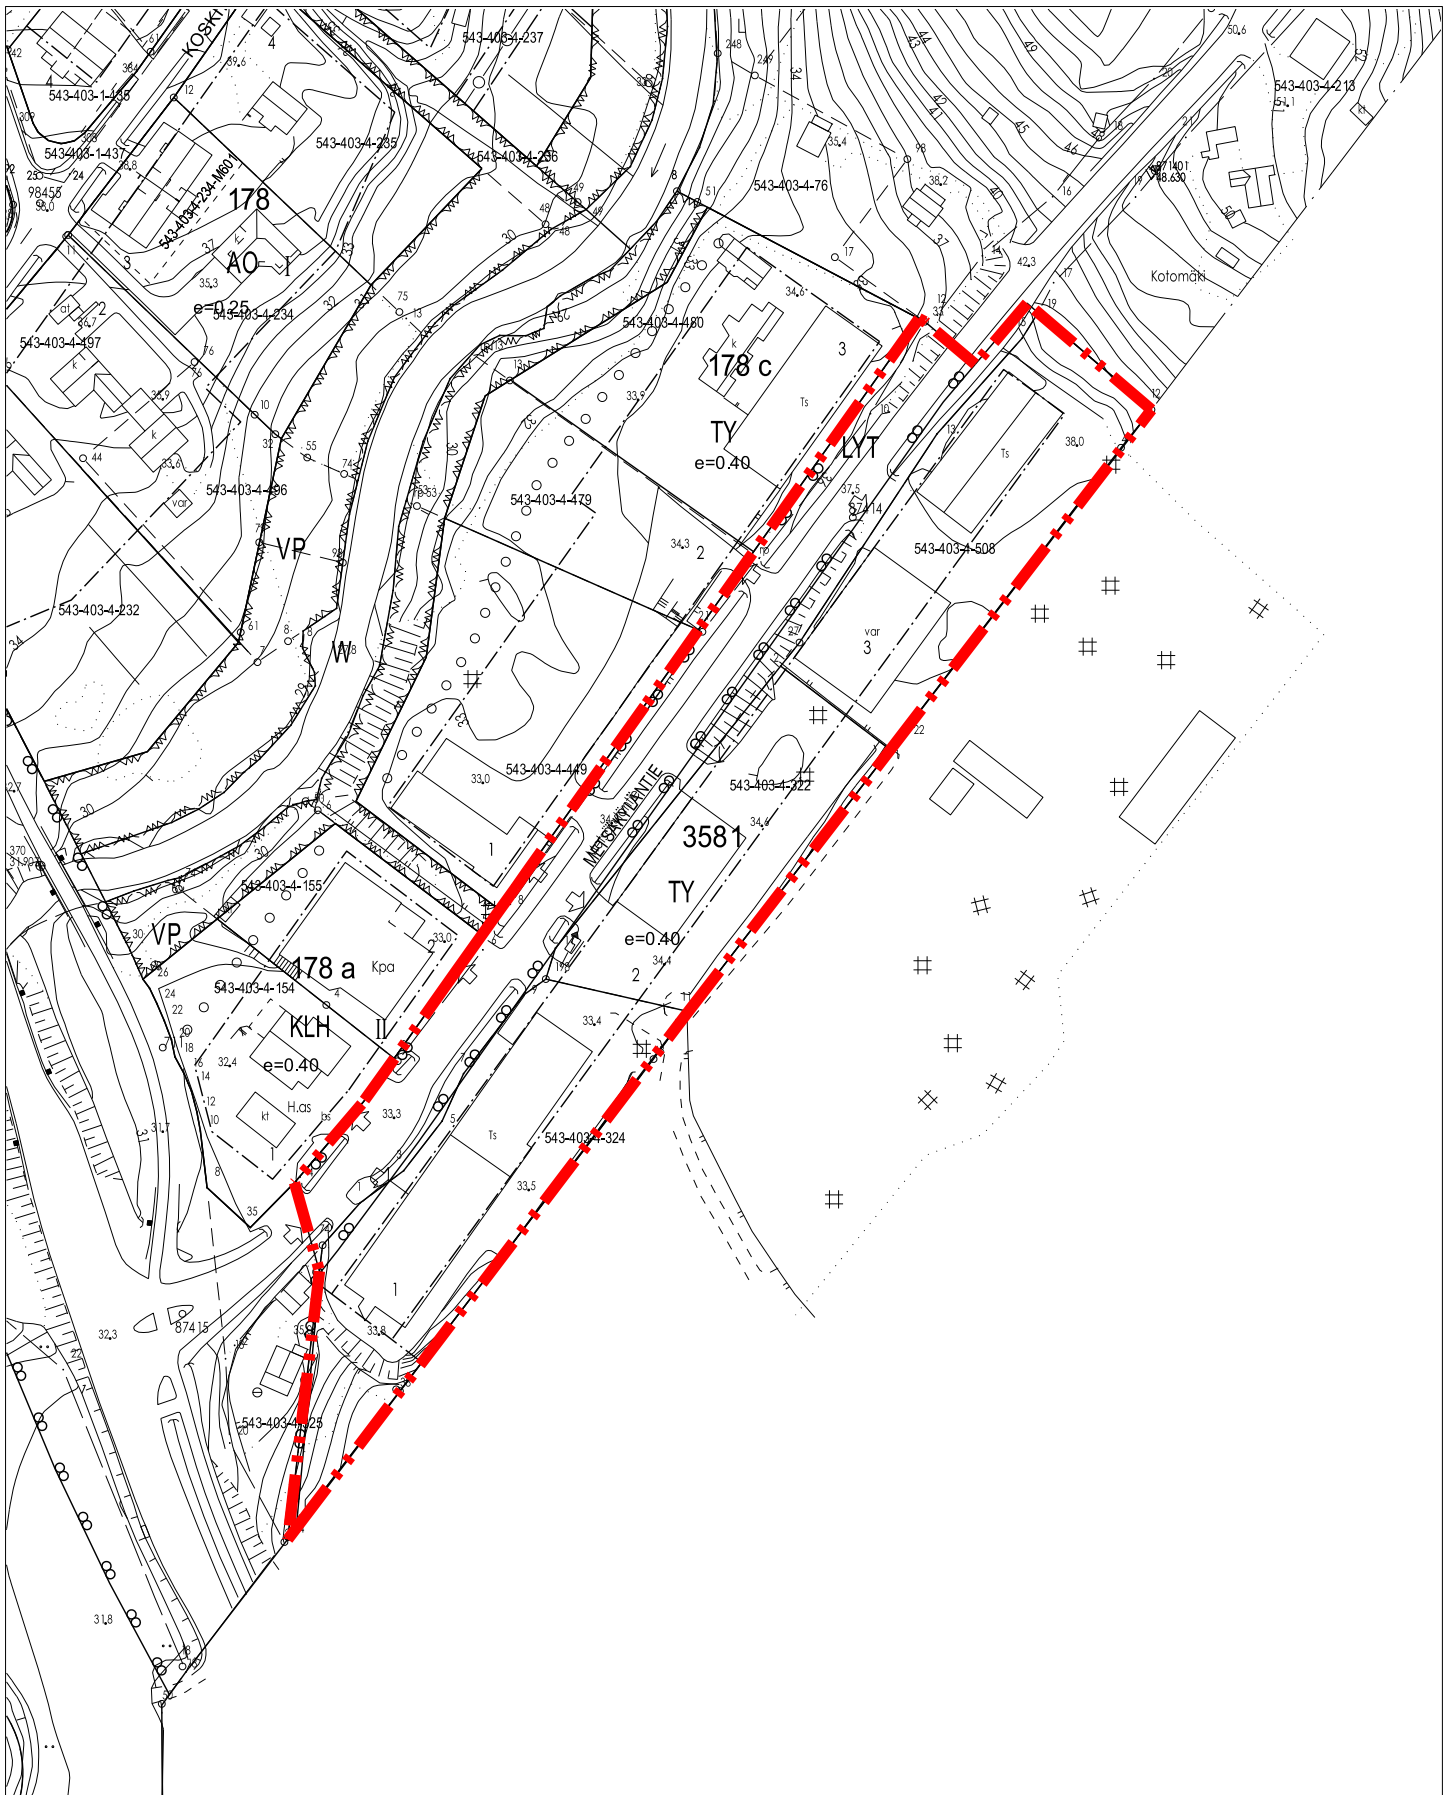

KAAVOITETTAVA ALUE

# NURMIJÄRVEN KUNTA

YMPÄRISTÖTOIMIALA Asemakaavoitus


**KLAUKKALA**

**3-347 Kanta-Halli**



# Osallistumis- ja arviointisuunnitelma KLAUKKALA METSÄKYLÄNTIE

Asemakaavan muutos koskee Metsäkyläntien maantiealuetta sekä korttelia 3581 Klaukkalan eteläosassa

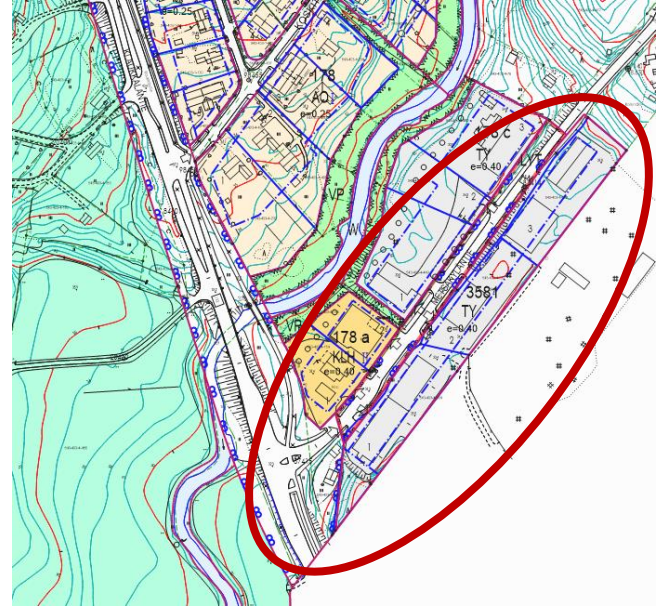

## Suunnittelualueen sijainti

Suunnittelualue sijaitsee Klaukkalassa, keskustan eteläpuolella, Metsäkyläntien alueella. Alue rajautuu etelässä Klaukkalantiehen, lännessä Metsäkyläntien varren toimitilatontteihin sekä idässä Vantaan kaupungin rajaan. Alue sijaitsee Klaukkalantien läheisyydessä hyvien liikenneyhteyksien päässä Hämeenlinnanväylästä.

## Alueen nykytilanne

Suunnittelualueen pinta-ala on noin 1,9 ha. Alueella on rakennettuja toimitilatontteja sekä maantiealuetta ja yksi yhdyskuntateknistä huoltoa palveleva rakennus.

Alueella ei ole todettu erityisiä suojeltavia luonto- tai rakennusperintöarvoja. Kyse on lähinnä jo pääosin rakentuneesta työpaikka-alueesta.

## Mitä alueelle suunnitellaan?

Alueen asemakaavan muutosta laadittaessa selvitetään alueen käyttö pääasiassa työpaikka-alueena ja katualueena. Alueella tutkitaan rakennusoikeuden nostoa, tontin rajojen tarkistamista, asemakaavan määräysten ja merkintöjen ajantasaistamista sekä maantiealueen osoittamista katualueeksi.


## Aloite kaavan muuttamiseksi

Asemakaavan muutoksen laatiminen on käynnistetty yksityisen yrityksen aloitteesta. Samalla Nurmijärven kunta on todennut tarpeen ajanmukaistaa voimassa olevaa asemakaavaa.

## Alueen maanomistus


Suunnittelualue on pääosin yksityisessä omistuksessa sekä maantiealuetta.



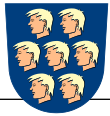

## Aluetta koskevat kaavat


Suunnittelualueella on voimassa Klaukkalan osayleiskaava, hyväksytty 2016 ja tullut voimaan 2017. Kaavassa alue on työpaikka-alueita. Alueen läpi on osoitettu yhdystie/kokoojatie sekä ulkoilureittitarve. Lisäksi alueen lähistöllä on virkistysaluetta.

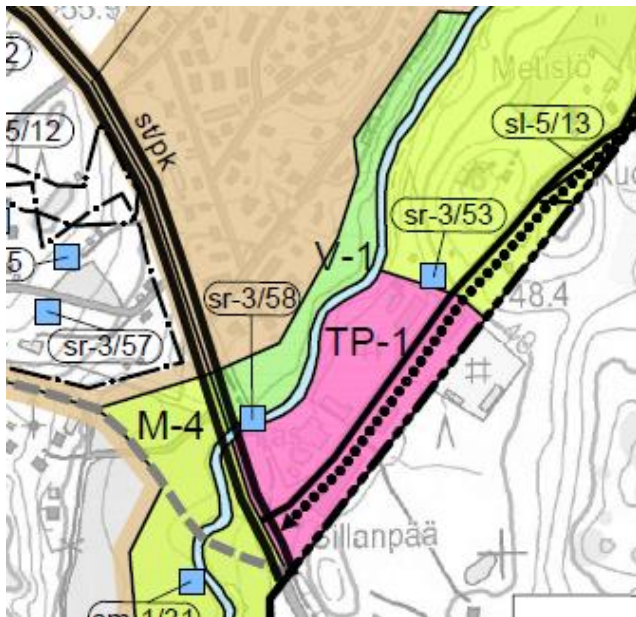

Ote Klaukkalan osayleiskaavasta, 2017.

Suunnittelualueella voimassa oleva asemakaava on Klaukkala, Toivola, vuodelta 1993. Asemakaavassa alue on ympäristöhäiriötä aiheuttamattomien teollisuusrakennusten korttelialuetta, TY, sekä yleistä tietä vierialueineen, LYT.

Uusimaa-kaava 2050:ssä alueen läheisyydessä on seudullisesti merkittävä tie, veden hankinnan kannalta arvokas pintavesialue sekä viheryhteystarve.

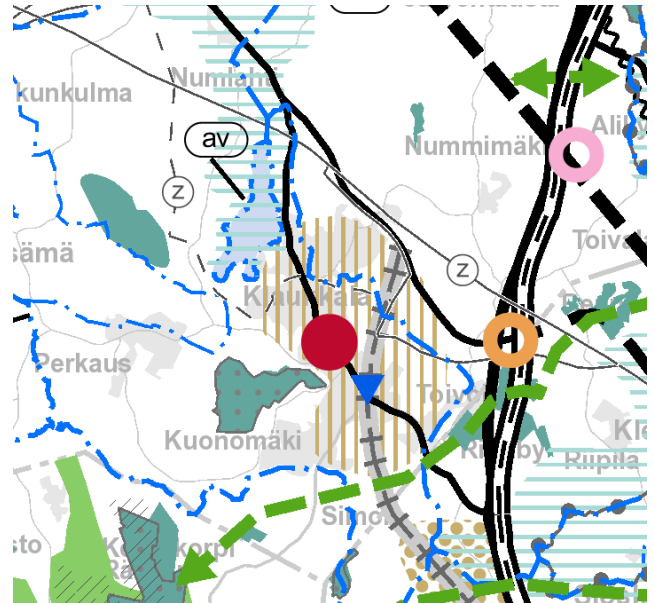


Uusimaa-kaava 2050.

## Aluetta koskevat erilliset suunnitelmat ja päätökset

Maankäytön kehityskuvassa 2040 (2011) alue on Klaukkalan taajama-alueita.

## Alueelle ja sen ympäristöön tehdyt selvitykset

- Klaukkalan osayleiskaavan luontselvitys, Enviro 2014
- Nurmijärven rakennusperintöselvitys, luonnos 2010, Arkkitehtitsto Lehto-Peltonen-Valkama Oy.
- Nurmijärven arkeologinen inventointi, Museovirasto/ Johanna Seppä 2006
- Nurmijärvi, Historiallisen ajan muinaisjäännösten inventointi, 2008, Tapani Rostedt
- Klaukkalan ekologiset yhteydet, Enviro 2014
- Nurmijärven kunnan kaupan palveluverkkoselvitys, Tuomas Santasalo Ky, 2012
- Klaukkalan osayleiskaavan hulevesiselvitys, Ramboll 2014

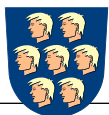

## NURMIJÄRVI

- Klaukkalan osayleiskaavan maisemaselvitys, Nurmijärven kunta
- Klaukkalantien kehittämisselvitys, Ramboll, 2013

### Asemakaavan muutoksen vaikutusten arviointi

Asemakaavan muutoksen toteuttamisen vaikutukset arvioidaan kaavoituksen yhteydessä. Vaikutusten selvittäminen perustuu olemassa oleviin tai laadittaviin selvityksiin ja suunnitelmiin sekä osallisilta saatavaan palautteeseen. Vaikutusten arviointi laaditaan kunnan asemakaavoitusyksikössä. Vaikutuksia tarkastellaan suunnittelualueen ja osittain koko Klaukkalan (ns. vaikutusalue) osalta. Asemakaavan muutoksen vaikutukset suunnittelualueelle arvioidaan nykytilanteeseen verrattuna ja ns. voimassaolevaan asemakaavaan verrattuna. Merkittävät välilliset ja välittömät vaikutukset ovat maankäyttö- ja rakennusasetuksen 1§ mukaan:

- 1) ihmisten elinoloihin ja elinympäristöön
- 2) maa- ja kallioperään, veteen, ilmaan ja ilmastoon
- 3) kasvi- ja eläinlajeihin, luonnon monimuotoisuuteen ja luonnonvaroihin
- 4) alue- ja yhdyskuntarakenteeseen, yhdyskunta- ja energiatalouteen sekä liikenteeseen
- 5) kaupunkikuvaan, maisemaan, kulttuuri-perintöön ja rakennettuun ympäristöön
- 6) elinkeinoelämän toimivan kilpailun kehittymiseen

### Osallistuminen kaavahankkeessa

#### Aloitusvaihe

Suunnitteluprosessi käynnistyy kun asemakaavoitus- ja rakennuslautakunta päättää kaavan vireille tulosta. Vireilletulosta ilmoitetaan kuulutuksella. Osallistuminen kaavahankkeessa esitetään osallistumis- ja arviointisuunnitelmassa, OAS,

joka asetetaan nähtäville 14 vuorokaudeksi. OAS:iin liittyviä mielipiteitä ja huomautuksia voi esittää sen nähtävilläoloaikana sekä koko kaavaprosessin ajan aina ehdotusvaiheeseen saakka. Nähtävilläolosta ilmoitetaan kirjeillä, kuulutuksella sekä kunnan internet-sivuilla. Osallistumis- ja arviointisuunnitelmaa täydennetään tarvittaessa kaavaprosessin edetessä.

Kaavan valmistelijat ovat tavattavissa kunnanvirastolla sopimuksen mukaan.

#### Luonnosvaihe

Asemakaavan muutosluonnos laaditaan alustavasti syksyllä 2020. Kunnanhallituksen hyväksymä kaavaluonnos asetetaan alustavasti nähtäville 30 vuorokaudeksi. Nähtävilläolosta ilmoitetaan kirjeillä, kuulutuksella sekä kunnan Internet-sivuilla ja osallisilla on mahdollisuus esittää siitä mielipiteitä. Viranomais- ja muu asiantuntijayhteistyö järjestetään lausuntopyynnöin ja erillisin neuvotteluihin.


#### Ehdotusvaihe

Asemakaavan muutosluonnoksen ja siitä saadun palautteen pohjalta valmistellaan asemakaavan muutosehdotus.


Kunnanhallituksen hyväksymä kaavaehdotus asetetaan julkisesti nähtäville 30 vuorokaudeksi. Nähtävilläolosta ilmoitetaan kirjeillä, kuulutuksella sekä kunnan Internet-sivuilla. Osalliset voivat tehdä kaavaehdotuksesta muistutuksen sen nähtävilläoloaikana. Muistutus tulee osoittaa asemakaavoitus- ja rakennuslautakunnalle ja toimittaa kunnanviraston kirjaamoon. Viranomais- ja muu asiantuntijayhteistyö järjestetään lausuntopyynnöin ja tarvittaessa erillisin neuvotteluihin.

#### Hyväksyminen

Asemakaavan muutos on vaikutuksiltaan merkittävä ja sen hyväksyy valtuusto.

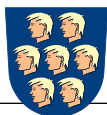

# NURMIJÄRVI

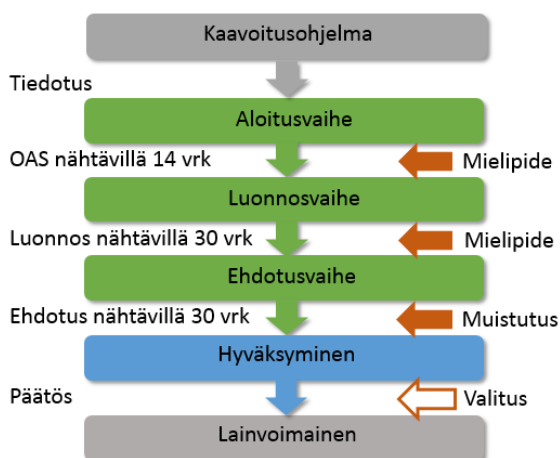

Asemakaavaprosessin osallistumisvaiheetvaiheet kaavioesityksensä.

## Kaavahankkeen osalliset

Alueen suunnittelussa osallisia ovat:

- alueen ja lähialueiden asukkaat ja maanomistajat
- Nurmijärven kunnan hallinto (mm. Ympäristötoimiala ja luottamuselimet (asema-kaavoitus- ja rakennuslautakunta, kunnanhallitus, kunnanvaltuusto)
- muut viranomaiset: Uudenmaan elinkeino-, liikenne- ja ympäristökeskus (ELY), Keski-Uudenmaan ympäristökeskus, Keski-Uudenmaan pelastuslaitos, Uudenmaan liitto
- yritykset: alueella toimivat yritykset, Nurmijärven Sähkö Oy, Nurmijärven Vesi, Telia Oyj, Elisa Oyj
- Vantaan kaupunki

## Kaavahankkeesta tiedottaminen

Kaavahankkeen etenemistä ja päätöksentekoa voi seurata Nurmijärven kunnan sivuilla osoitteessa [www.nurmijarvi.fi](http://www.nurmijarvi.fi). Kaava-asiakirjat ovat esillä asemakaavoituksen sivuilla asemakaavoitus, ajankohdattaiset asemakaavahankkeet.

Suunnittelun etenemisestä sekä osallistumismahdollisuuksista tiedotetaan:

- kirjeillä osallisille (alueen maanomistajat)
- Nurmijärven Uutisissa
- kunnanviraston ilmoitustaululla tai kaavoituksen asiakaspalvelussa
- kunnan verkkosivuilla [www.nurmijarvi.fi](http://www.nurmijarvi.fi)
- lausuntopyynnöillä (viranomaiset)

## Mielipiteet ja muistutukset

Kaava-aineiston nähtävilläolosta tiedotetaan kuulutuksella, joka julkaistaan Nurmijärven Uutisissa.

Kirjalliset mielipiteet ja muistutukset tulee toimittaa osoitteeseen:

Nurmijärven kunta, Asemakaavoitus ja rakennuslautakunta, Keskustie 2 B, PL 37, 01901 Nurmijärvi

tai sähköpostilla osoitteeseen [kunta@nurmijarvi.fi](mailto:kunta@nurmijarvi.fi)

## Kaavaa valmistelevat

Juha Kanninen  
kaavasuunnittelija

0403172364  
[etunimi.sukunimi@nurmijarvi.fi](mailto:etunimi.sukunimi@nurmijarvi.fi)

## Aikataulu

Tavoiteaikataulun mukaan asemakaavan muutosluonnos tulee käsittelyyn loppuvuonna 2020, muutosehdotus syksyllä 2022 ja kaava hyväksytään loppuvuonna 2022.

# NURMIJÄRVI

KLAUKKALA Metsäkyläntie

**EHDOTUS**

Asemakaavan muutos koskee korttelin 3581 tontteja 1, 2 ja 3 sekä maantie-  
aluetta.

Asemakaavalla muodostuu korttelin 3581 tontit 4, 5 ja 6 sekä katualuetta.

Asemakaavasta poistetaan tontin ja katualueen ulkopuolinen alue.

## NURMIJÄRVEN KUNNAN YMPÄRISTÖTOIMIALA

Asemakaavoitus


Nurmijärvellä 30.8.2022

Crista Toivola  
asemakaavapäällikkö

Juha Kanninen  
kavasuunnittelija  
kaavan laatija

Pohjakartta täyttää Maankäyttö- ja rakennuslain 54 a §:n asettamat vaatimukset  
ja on ajantasalla.

Riku Hellgren  
kiinteistöinsinööri

	<b>NURMIJÄRVEN KUNTA</b>	Ympäristötoimiala Asemakaavoitus	Vireilletuloilm.	30.11.2020
			Asrak.ltk.	27.10.2020
<b>NURMIJÄRVI</b> <b>KLAUKKALA Metsäkyläntie</b>	KH	16.11.2020		
	Alust.näht.	3.12.2020-15.1.2021		
	Asrak.ltk.	30.8.2022		
	KH			
	Julk.näht.			
	Asrak.ltk.			
	KH			
KV				
Kuulutus				
Suunnitellut	Juha Kanninen	Koordinaattijärjestelmä ETRS-GK25	MK 1:1500	Piir.nro <b>3-347</b>
Piirtänyt	Juha Kanninen	Korkeusjärjestelmä N2000		



TY

Teollisuusrakennusten korttelialue, jolla ympäristö asettaa toiminnan laadulle erityisiä vaatimuksia.

Korttelin, korttelinosan tai alueen raja.

Tontin raja.

Osa-alueen raja.

Risti merkinnän tai alueen päällä osoittaa sen poistamista asemakaavasta.

3 m kaava-alueen rajan ulkopuolella oleva viiva.

Rakennusala.

Rakennusala, jolle saa sijoittaa muuntamon. Rakentamisen etäisyys muuntamosta on oltava vähintään 8m.

Nuoli osoittaa rakennusalan sivun, johon rakennus on rakennettava kiinni.

Istutettava alueen osa.

3581

Korttelin numero.

4

Tontin numero.

e=0.5

Tehokkuusluku, eli kerrosalan suhde tontin pinta-alaan.

II

Roomalainen numero osoittaa rakennusten, rakennuksen tai sen osan suurimman sallitun kerrosluvun.

METSÄKYLÄNTIE

Kadun nimi.

Katu.

Ajoyhteys.

Korttelialueille tulee varata autopaikkoja seuraavasti:

TY Teollisuus- ja varistorakennukset: 1 ap/2 työntekijää + vieraspaikat.  
Liikehuoneistot: 1 ap/ 30 k-m<sup>2</sup> tai vähintään 1 ap/ huoneisto + 1 ap/ 2 työntekijää.  
Toimistohuoneistot: 1 ap/ 50 k-m<sup>2</sup>.

Hulevesien hallintaa koskevat määräykset TY-korttelialueella:

Vettä läpäisemättömiltä pinnoilta tulevia hulevesiä tulee viivyttää alueella siten, että viivytyispainanteiden, -altaiden tai säiliöiden tulee olla mitoitustilavuuden yksi kuutiometri jokaista sataa vettä läpäisemätöntä pinta-alaneliometriä kohti. Näiden tulee tyhjentyä 12 tunnin kuluessa ja niissä tulee olla suunniteltu ylivuoto.


Liikennöidyiltä alueilta hulevedet voi johtaa hulevesiuomiin vain hulevesialtaiden ja imeytyskenttien kautta. Alueilta, joilla käsitellään polttoainetta ei saa johtaa hulevesiä hulevesiuomiin.

Melumääräykset:

Rakennusten ulkoseinien sekä ikkunoiden ja muiden rakenteiden ääneneristävyyden liikennemelua ja lentomelua vastaan on oltava vähintään 30 dB (A), ettei sisämelutaso ylitä melun A-painotetun ekvivalenttitason (L<sub>Aeq</sub>) päiväohjearvoa (klo 7-22) työ- ja kokoontumistilojen osalta 45 dB (A) tai liiketilojen osalta 45 dB (A).

Alueelle tulee laatia erillinen sitova tonttijako.



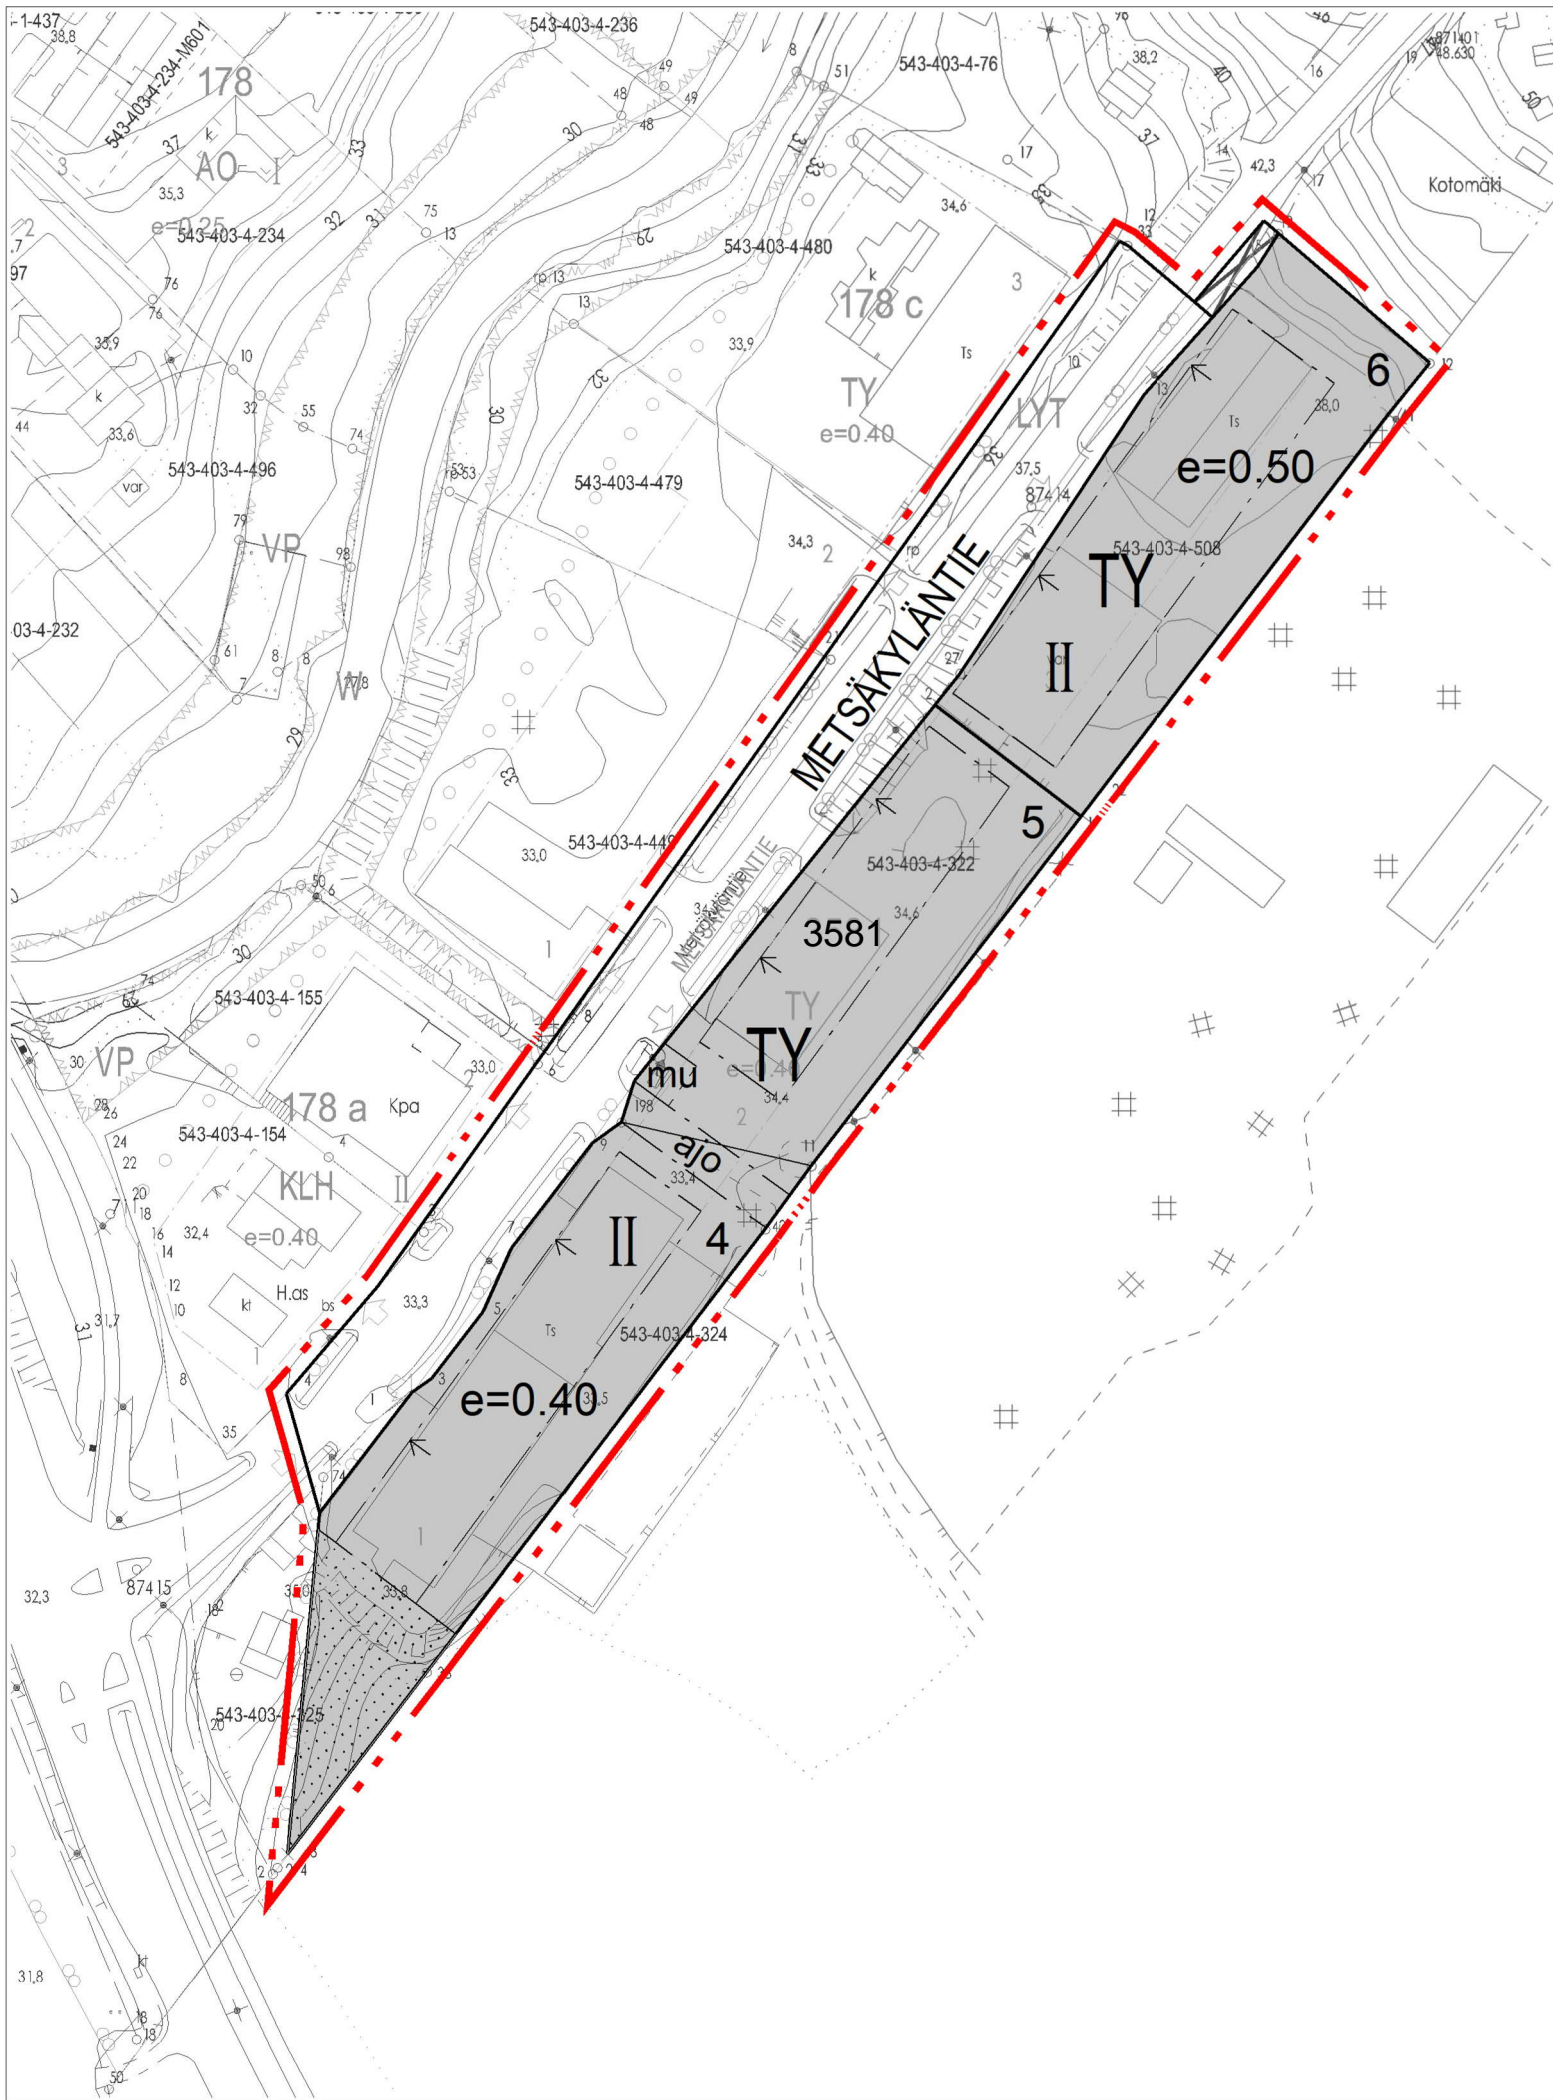



NURMIJÄRVI

Kaavatunnus 3-347  
Asianumero 1385/10.02.03/2020  
Päivämäärä 30.8.2022  
Vireille 27.10.2020

**EHDOTUS**

# ASEMAKAAVAN MUUTOKSEN SELOSTUS

## 1.1 Tunnistetiedot

Asemakaavan muutos koskee Metsäkyläntien maantiealuetta ja korttelia 3581.

Koskee 30.8.2022 päivättyä asemakaavan muutoksen kaavakarttaa.

## 1.2 Kaava-alueen sijainti



## 1.3 Kaavan nimi ja tarkoitus

### KLAUKKALA, METSÄKYLÄNTIE

Asemakaavan muutoksella mahdollistetaan osittainen rakennusoikeuden nostaminen alueella, tarkistetaan tontin rajoja sekä ajantasaistetaan kaavamääräykset ja -merkinnät sekä kevyenliikenteenväylän tilavaraus Metsäkyläntiellä.

Nurmijärven kunta, Ympäristötoimiala, Asemakaavoitus  
PL 37, 01901 Nurmijärvi  
[kunta@nurmijarvi.fi](mailto:kunta@nurmijarvi.fi)

## 1.4 Selostuksen sisällysluettelo

### Sisällys

.....	1
<b>1 PERUS- JA TUNNISTETIEDOT .....</b>	<b>1</b>
<b>1.1 Tunnistetiedot .....</b>	<b>1</b>
<b>1.2 Kaava-alueen sijainti .....</b>	<b>1</b>
<b>1.3 Kaavan nimi ja tarkoitus .....</b>	<b>1</b>
<b>1.4 Selostuksen sisällysluettelo .....</b>	<b>2</b>
<b>1.5 Luettelo selostuksen liiteasiakirjoista .....</b>	<b>4</b>
<b>1.6 Luettelo muista kaavaa koskevista asiakirjoista, taustaselvityksistä ja lähdemateriaalista .....</b>	<b>4</b>
<b>2 TIIVISTELMÄ .....</b>	<b>5</b>
<b>2.1 Kaavaprosessin vaiheet .....</b>	<b>5</b>
<b>2.2 Asemakaava .....</b>	<b>5</b>
<b>2.3 Asemakaavan toteuttaminen .....</b>	<b>5</b>
<b>3 LÄHTÖKOHDAT .....</b>	<b>5</b>
<b>3.1 Selvitys suunnittelualueen oloista .....</b>	<b>5</b>
<b>3.1.1 Alueen yleiskuvaus .....</b>	<b>5</b>
<b>3.1.2 Luonnonympäristö .....</b>	<b>6</b>
<b>3.1.4 Maanomistus .....</b>	<b>7</b>
<b>3.2 Suunnittelutilanne .....</b>	<b>7</b>
<b>4 ASEMAKAAVAN SUUNNITTELUN VAIHEET .....</b>	<b>9</b>
<b>4.1 Asemakaavan suunnittelun tarve .....</b>	<b>9</b>
<b>4.2 Suunnittelun käynnistäminen ja sitä koskevat päätökset .....</b>	<b>9</b>
<b>4.3 Osallistuminen ja yhteistyö .....</b>	<b>9</b>
<b>4.3.1 Osalliset .....</b>	<b>9</b>
<b>4.3.2 Vireilletulo .....</b>	<b>10</b>
<b>4.3.3 Osallistuminen ja vuorovaikutusmenettelyt .....</b>	<b>10</b>
<b>4.3.4 Viranomaisyhteistyö .....</b>	<b>11</b>
<b>4.4 Asemakaavan tavoitteet .....</b>	<b>12</b>
<b>4.4.1 Lähtökohta-aineiston antamat tavoitteet .....</b>	<b>12</b>
<b>Kunnan asettamat tavoitteet .....</b>	<b>12</b>
<b>Suunnittelutilanteesta johdetut tavoitteet .....</b>	<b>12</b>
<b>Alueen oloista ja ominaisuuksista johdetut tavoitteet .....</b>	<b>12</b>
<b>4.4.2 Prosessin aikana syntyneet tavoitteet tavoitteiden tarkentuminen .....</b>	<b>12</b>

<i>Osallisten tavoitteet</i> .....	12
<i>Asemakaavan laadulliset tavoitteet</i> .....	12
<b>4.5 Asemakaavaratkaisun vaihtoehdot ja niiden vaikutukset</b> .....	12
<b>4.5.1 Alustavien vaihtoehtojen kuvaus ja karsinta</b> .....	12
<b>4.5.2 Valittujen vaihtoehtojen vaikutusten selvittäminen, arviointi ja vertailu</b> .....	12
<b>4.5.4 Asemakaavaratkaisun valinta ja perusteet</b> .....	12
<i>Vaikutusselvitysten ja arvioinnin tulokset</i> .....	13
<i>Mielipiteet ja niiden huomioonottaminen</i> .....	13
<b>4.5.5 Suunnitteluvaiheiden käsittelyt ja päätökset</b> .....	13
<b>5 ASEMAKAAVAN KUVAUS</b> .....	<b>13</b>
<b>5.1 Kaavan rakenne</b> .....	13
<i>Kortteli- ja viheralueet</i> .....	14
<b>5.1.2 Palvelut</b> .....	15
<b>5.2.1 Valtakunnalliset alueidenkäyttötavoitteet (voimaantulo 2018)</b> .....	15
<b>5.2.2 Yleiskaavan sisältövaatimukset</b> .....	15
<b>5.3.1 Korttelialueet</b> .....	15
<b>5.3.2 Muut alueet</b> .....	16
<b>5.4.1 Vaikutukset rakennettuun ympäristöön</b> .....	16
<b>5.4.2 Vaikutukset luontoon ja luonnonympäristöön</b> .....	16
<b>5.4.3 Muut vaikutukset</b> .....	16
<b>5.5 Ympäristön häiriötekijät</b> .....	16
<b>5.6 Kaavamerkinnot ja -määräykset</b> .....	16
<b>5.7 Nimistö</b> .....	16
<b>6 ASEMAKAAVAN TOTEUTUS</b> .....	<b>16</b>
<b>6.1 Toteutusta ohjaavat ja havainnollistavat suunnitelmat</b> .....	16
<b>6.2 Toteuttaminen ja ajoitus</b> .....	16
<b>6.3 Toteutuksen seuranta</b> .....	17
<b>6.4 Kaavatyöhön osallistuneet</b> .....	17



### *1.5 Luettelo selostuksen liiteasiakirjoista*

- Alueen sijainti
- Ote ajantasakaavasta
- OAS
- Kaavakartta, asemakaavamerkinnot ja -määräykset
- Asemakaavan seurantalomake

### *1.6 Luettelo muista kaavaa koskevista asiakirjoista, taustaselvityksistä ja lähdemateriaalista*

Aluetta koskevat seuraavat selvitykset:

- Klaukkalan osayleiskaavan luontoselvitys, Enviro 2014
- Nurmijärven rakennusperintöselvitys, luonnos 2010, Arkkitehtitoimisto Lehto-Peltonen-Valkama Oy.
- Nurmijärven arkeologinen inventointi, Museovirasto/ Johanna Seppä 2006
- Nurmijärvi, Historiallisen ajan muinaisjäännösten inventointi, 2008, Tapani Rostedt
- Klaukkalan ekologiset yhteydet, Enviro 2014
- Nurmijärven kunnan kaupan palveluverkkoselvitys, Tuomas Santasalo Ky, 2012
- Klaukkalan osayleiskaavan hulevesiselvitys, Ramboll 2014
- Klaukkalan osayleiskaavan maisemaselvitys, Nurmijärven kunta
- Klaukkalantien kehittämisselvitys, Ramboll, 2013
- Metsäkyläntien tilavaraussuunnitelma, Ramboll, 2021

## 2 TIIVISTELMÄ

### 2.1 Kaavaprosessin vaiheet

Asemakaavan muutos tuli vireille yksityisen yrityksen aloitteesta. Nurmijärven kunta on todennut tarpeen ajanmukaistaa alueen asemakaavaa myös muilta osin.

Asemakaavan muutos tuli vireille asemakaavoitus- ja rakennuslautakunnan päätöksellä 27.10.2020. Asemakaavan muutosluonnos oli nähtävillä 3.12.2020-15.1.2021.

Asemakaavan muutos on vaikutuksiltaan merkittävä ja sen hyväksyy valtuusto.

### 2.2 Asemakaava

Alueen asemakaavan muutosta laadittaessa selvitetään alueen käyttö pääasiassa työpaikka-alueena ja katualueena. Alueella tutkitaan rakennusoikeuden nostoa yhden tontin osalta, tontin rajojen tarkistamista, asemakaavan määräysten ja merkintöjen ajantasaistamista sekä maantiealueen osoittamista katualueeksi. Katualueella varaudutaan tilavarausten osalta kevyenliikenteenväylän rakentamiseen.

Alueen asemakaavan muutoksella tuetaan paikallisesti merkittävän elinkeinoelämän toimintaedellytyksiä ja mahdollistetaan ilmenneitä kehittämistarpeita.

### 2.3 Asemakaavan toteuttaminen

Alueella on kunnallistekninen verkosto. Alueen kadut toteutetaan kunnan toimesta ja tontit yksityisten tai/sekä liiketaloudellisten rakentajien toimesta.

## 3 LÄHTÖKOHDAT

### 3.1 Selvitys suunnittelualueen oloista

#### 3.1.1 Alueen yleiskuvaus

Alue sijaitsee Klaukkalan keskustan eteläpuolella, Metsäkyläntien varressa ja sen maantiealueella.

Alue on pääosin rakennettua toimitila- ja työpaikka-alueita.

Alue rajautuu etelässä vilkkaaseen Klaukkalantiehen, idässä Vantaan kaupungin rajaan sekä lännessä työpaikka-alueen muihin rakennettuihin tontteihin.

### 3.1.2 Luonnonympäristö

#### *Maisemarakenne*

Alue on pääosin rakennettua työpaikka-aluetta, jota hallitsevat suurehkot hallit ja niihin liittyvät laajat piha-alueet. Metsäkyläntien maantiealue on toteutettu.

#### *Luonnonolot*

Alueella ei ole juuri luontoarvoja tai luonnontilaista ympäristöä.

#### *Vesistöt ja vesitalous*

Alue ei sijaitse pohjavesialueella. Alueen länsipuolella sen läheisyydessä kulkee Luhtajoki, joka on merkittävä pienvesistö.

### 3.1.3 Rakennettu ympäristö

#### *Väestön rakenne ja kehitys kaava-alueella*

Suurimmat ikäryhmät koko Nurmijärven alueella ovat 25-44 ja 45-64 vuotiaat. Vuosittain Nurmijärvellä syntyy n. 550 lasta. (Maankäytön kehityskuva 2040). Vuonna 2019 Klaukkalan suuralueella asui 18 215 asukasta. Klaukkalan asukasluvun odotetaan olevan 25 510 vuonna 2035.

#### *Yhdyskuntarakenne ja asuminen*

Alueen länsipuolisen asuinalueen yhdyskuntarakenne on pientalovaltainen, ja koostuu pääosin omakotitaloista ja joistakin rivitaloista. Suunnittelualue on rakennettu ja koostuu toimitilarakennuksista. Alue rajoittuu Vantaan kaupungin rajaan.

#### *Taajamakuva*

Alue on rakennettu ja rakennukset verrattain suurimittakaavaisia ympäröivään taajamarakenteeseen nähden. Alue on tyypillinen työpaikka-alue.

#### *Palvelut*

Klaukkalan keskustassa, alueen luoteispuolella, on runsaasti kaupallisia palveluita, koulut, kirjasto, terveyskeskus, kirkko ja monitoimitalo urheilualueineen.

#### *Työpaikat, elinkeinotoiminta*

Nurmijärven työpaikkaomavaraisuus on n. 60%. Nurmijärven kunta on alueen suurin yksittäinen työnantaja. Huomattava osa kuntalaisista käy kuitenkin töissä lähinnä pääkaupunkiseudun ja sen ympäryskuntien työpaikka-alueilla. Tämä aiheuttaa merkittävästi työmatkaliikennettä.

Nurmijärven kunta on jo vuosia tarjonnut kuntalaisille kunnan tukeman edun, Nurmijärvi lipun, jonka avulla linja-autoilla tapahtuva työmatkaliikenne Helsingin suuntaan tulee edullisemmaksi. Keskustasta lähtee useita vuoroja paikallisliikenteen busseja. Helsingin alueelta on hyvät liikenneyhteydet Hämeenlinnanväylälle ja vanhalle Hämeenlinnantielle.

#### *Rakennettu kulttuuriympäristö ja muinaismuistot*

Alueella ei sijaitse muinaismuistoja tai rakennusperintökohteita.

### *Liikenne ja tekninen huolto*

Alue sijaitsee hyvien liikenneyhteyksien varrella, lähellä Hämeenlinnan väylää, vanhaa Hämeenlinnantietä ja Helsingin suuntaan kulkevien paikallisliikenteen reittien varressa.

Alue liittyy olemassa olevaan katu-, kunnallistekniseen verkkoon. Alueella on yksi yhdyskuntatekninen rakennus. Eteläisten tonttien kautta kulkee ajoyhteys Vantaan puolelle.

### *Virkistys*

Alueen läheisyydessä on virkistysaluetta ja sen halki on kaavailtu kevyen liikenteen yhteys.

### *Erityistoiminnot ja ympäristöhäiriöt*

Klaukkalan ohikulkutie sijaitsee alueen pohjoispuolella. Siitä ei aiheudu rajoituksia suunnittelualueen maankäytölle. Liikenne Klaukkalantiellä oletettavasti hetkellisesti vähenee, ohikulkutien valmistuttua, ja lisääntynee jälleen tulevaisuudessa taajaman kehityksen myötä.

### **3.1.4 Maanomistus**


Alue on pääosin yksityisessä omistuksessa sekä maantiealuetta.

### **3.2 Suunnittelutilanne**

#### *Maakuntakaava*

Helsingin seudun, Länsi-Uudenmaan ja Itä-Uudenmaan vaihemaakuntakaavat ovat tulleet voimaan 24.9.2021 Helsingin hallinto-oikeuden kolmella päätöksellä. Helsingin hallinto-oikeus on hylännyt pääosan Uusimaa-kaava 2050-kokonaisuuden hyväksymiseen kohdistuneista valituksista.

Uusimaa-kaava 2050:ssä suunnittelualueen läheisyydessä on seudullisesti merkittävä tie, veden hankinnan kannalta arvokas pintavesialue sekä viheryhteystarve.

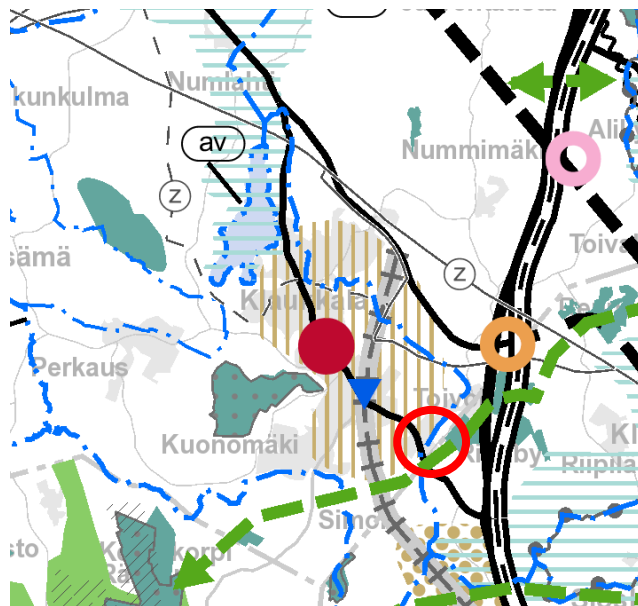

Uusimaa-kaava 2050, Klaukkalan alue, suunnittelualueen likimääräinen sijainti korostettu punaisella ympyrällä



### *Yleiskaava*

Suunnittelualueella on voimassa Klaukkalan osayleiskaava, hyväksytty 2016 ja tullut voimaan 2017. Kaavassa alue on työpaikka-alueita. Alueen läpi on osoitettu yhdystie/kokoojakatu sekä ulkoilureittitarve. Lisäksi alueen lähistöllä on virkistysaluetta.

### *Maankäytön kehityskuva 2040 ja Maankäytön tavoiteohjelma*


Maankäytön kehityskuva 2040:n tulee korvaamaan keväällä 2020 ensimmäisen versionsa saanut Maankäytön tavoiteohjelma (MATA). Maankäytön tavoiteohjelma asettaa maankäytön tavoitteet ja linjaukset tuleville vuosille. Maankäytön tavoiteohjelman tavoitteet konkretisoituvat toimenpiteiksi maanhankinnassa, asemakaavoitusohjelmassa, kunnallistekniikan rakentamishjelmassa ja tonttien luovutuksessa. Maankäytön tavoiteohjelma korvaa myös Maankäytön toteutusohjelman.

Keväällä 2020 laadittu Maankäytön tavoiteohjelma on ensimmäinen ja osittain vielä puutteellinen versio verrattuna tulevien vuosien asiakirjoihin. Tässä versiossa tuodaan esiin elementtejä, joista seuraava MATA koostuu. MATA:n ensimmäinen versio painottuu asuntoalueisiin ja jatkossa elinkeinoalueet otetaan mukaan vahvemmin. Maankäytön tavoiteohjelma ei vielä sisällä kaikkia osioita eikä se ole tavoitteidenkaan osalta vielä lopullisessa muodossaan.

Nurmijärven maankäytön kehityskuvassa 2040 suunnittelualue on Klaukkalan taajama-alueita.

### *Asemakaava*

Suunnittelualueella voimassa oleva asemakaava on Klaukkala, Toivola, vuodelta 1993. Asemakaavassa alue on ympäristöhäiriötä aiheuttamattomien teollisuusrakennusten korttelialuetta, TY, sekä yleistä tietä vierialueineen, LYT.

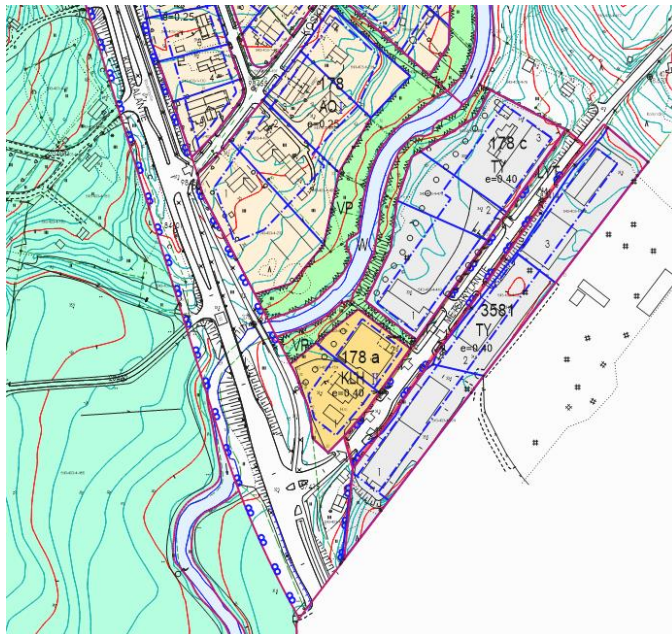

Ote ajantasa-asemakaavasta

### 3.2.1 Kaava-alueita koskevat suunnitelmat, päätökset ja selvitykset

#### **Alueelle ja sen ympäristöön tehdyt selvitykset:**

Klaukkalan osayleiskaavan luontoselvitys, Enviro 2014  
 Nurmijärven rakennusperintöselvitys, luonnos 2010, Arkkitehtitoimisto Lehto-Peltonen-Valkama Oy.  
 Nurmijärven arkeologinen inventointi, Museovirasto/ Johanna Seppä 2006  
 Nurmijärvi, Historiallisen ajan muinaisjäännösten inventointi, 2008, Tapani Rostedt  
 Klaukkalan ekologiset yhteydet, Enviro 2014  
 Nurmijärven kunnan kaupan palveluverkkoselvitys, Tuomas Santasalo Ky, 2012  
 Klaukkalan osayleiskaavan hulevesiselvitys, Ramboll 2014  
 Klaukkalan osayleiskaavan maisemaselvitys, Nurmijärven kunta  
 Klaukkalantien kehittämisselvitys, Ramboll, 2013  
 Metsäkyläntien tilavaraussuunnitelma, Ramboll 2021

#### **Vähittäiskauppa**

Nurmijärven Klaukkalan alueen ostovoimaa ja palvelutarjonnan tarvetta on selvitetty; Nurmijärven kunnan kaupan palveluverkkoselvitys, Tuomas Santasalo Ky, 2012.

#### **Hulevedet**

Klaukkalan osayleiskaavan yhteydessä on laadittu hulevesiselvitys, Ramboll 2014. Asemakaavamääräyksissä tulee antaa määräyksiä koskien hulevesien hallintaa. Hulevesien hallintaa on katualueeksi muuttuvan Metsäkyläntien osalta tarkasteltu tilavaraussuunnitelmassa.

## 4 ASEMAKAAVAN SUUNNITTELUN VAIHEET

### 4.1 Asemakaavan suunnittelun tarve

Asemakaavan suunnittelu käynnistettiin yksityisen yrityksen aloitteesta. Nurmijärven kunta on myös todennut tarpeen ajanmukaistaa asemakaavamääräyksiä ja merkintöjä alueella. Asemakaavan muutoksella mahdollistetaan elinkeinoelämän toiminnan ja kehittymisen edellyttämät muutostarpeet alueella.

### 4.2 Suunnittelun käynnistäminen ja sitä koskevat päätökset

Asemakaavan muutos käynnistyi, kun yksityinen yritys teki hakemuksen asemakaavan muuttamiseksi alueella. Asemakaavan muutoshakemus ja siihen liittyvä sopimus käsiteltiin asemakaavoitus- ja rakennuslautakunnassa 27.10.2020.

### 4.3 Osallistuminen ja yhteistyö

#### 4.3.1 Osalliset

Alueen suunnittelussa osallisia ovat:

- alueen ja lähialueiden asukkaat ja maanomistajat

- Nurmijärven kunnan hallinto, Ympäristötoimiala ja luottamuselimet (asemakaavoitus- ja rakennuslautakunta, kunnanhallitus, kunnanvaltuusto)
- muut viranomaiset: Uudenmaan elinkeino-, liikenne- ja ympäristökeskus (ELY), Keski-Uudenmaan ympäristökeskus, Keski-Uudenmaan pelastuslaitos, Uudenmaan liitto
- yritykset: alueella toimivat yritykset, Nurmijärven Sähkö Oy, Nurmijärven Vesi, Telia Oyj, Elisa Oyj
- Vantaan kaupunki

#### 4.3.2 Vireilletulo

Asemakaavan muutos tuli vireille asemakaavoitus- ja rakennuslautakunnan päätöksellä 27.10.2020.

#### 4.3.3 Osallistuminen ja vuorovaikutusmenettelyt

Vireille tulovaiheen osallistuminen

Osallistumis- ja arviointisuunnitelma, OAS, asetettiin nähtäville 3.12.2020-15.1.2021 välisenä aikana.

##### **Luonnosvaiheen osallistuminen**

Asemakaavan muutosluonnos oli myös nähtävillä 3.12.2020-15.1.2021 välisenä aikana. Tänä aikana siitä esitettiin kaksi lausuntoa ja yksi mielipide. Uudenmaan liitto ilmoitti, ettei se anna lausuntoa kaavahankkeesta. Saatu palaute ja vastineet on esitetty seuraavassa:

##### Uudenmaan ympäristö, liikenne ja elinkeinokeskus, ELY

ELY-keskus esittää kaava-alueen laajennettavaksi ja Klaukkalantietä asemakaavaan mukaan otettavaksi. Klaukkalantie on muuttunut kunnan tekemällä kadunpitopäätöksellä 25.11.2020 Nurmijärven kunnan ylläpitämäksi kaduksi. Kaavaluonnoksessa Klaukkalantie on esitetty liikennealueena, jonka merkintää olisi mahdollista tämän kaavan yhteydessä muuttaa.

Asemakaava-alueeseen sisältyy osuus Metsäkyläntiestä (11431), joka osoitetaan asemakaava-alueella katuna. Kaduksi muuttaminen edellyttää vielä kaavan hyväksymisen jälkeen tehtävää kadunpitopäätöstä. Maantie lakkaa kadunpitopäätöksen tultua voimaan ja maantien tiealue siirtyy samalla kunnan omistukseen. Kadunpitopäätöksen jälkeen tulee Nurmijärven kunnan käynnistää maanmittaustoimitus, jolla kaduksi muuttunut maantiejakso rekisteröidään kaupungin omistukseen.

ELY-keskus kiinnittää huomiota, että kaavassa on annettu ohjearvoja tiukempi melumääräys työtiloille (35 dB). Vnp 993/1992 mukaan toimistohuoneissa sallitaan 45 dB. Määräystä on tarvittaessa hyvä tarkemmin kohdentaa, ettei tule annetuksi liian tiukkoja melumääräyksiä.

Vastine:

Klaukkalantien asemakaavan muutos, osa II, käynnistetään lähiaikoina. Sen puitteissa tutkitaan tarkemmin eri katujen edellyttämät liittymäjärjestelyt Klaukkalantielle. Hanke tulee edellyttämään laajaa selvitystyötä ja vaihtoehtojen vertailua, mitä ei tämän kaavahankkeen puitteissa ole tarkoituksenmukaista tehdä.

Kaavahankkeen tarkoitus on lähinnä nostaa rakennusoikeutta yhdellä tontilla ja osoittaa tässä yhteydessä Metsäkyläntielle riittävät tilavaraukset myös

kevyenliikenteen väylälle. Tämän kaavamuutoksen yhteydessä on kuitenkin alustavasti selvitetty, että osoitettava katualue on riittävä ja mahdollistaa erilaiset liittymäjärjestelyt myös Klaukkalantielle. Nurmijärven kunta tekee katualueesta kadunpitopäätöksen. Melumääräystä on tarkistettu lausunnon mukaan.

#### Nurmijärven Sähköverkko Oy

Nurmijärven Sähköverkko Oy:llä ei ole huomautettavaa kaavasta.

#### Osallisen mielipide 1

Alue on suppea, vailla laajennusmahdollisuutta sekä sijaitsee omakotiasutuksen vieressä. Alueen toiminta aiheuttaa nykyisellään jatkuvaa meluhaittaa sekä työaikana että sen ulkopuolella.

Melu on raskaiden metalliesineiden siirtelystä aiheutuvaa voimakasta kirsuntaa ja pauketta sekä koneiden lastauksesta ja purkamisesta aiheutuvaa liikenne- ja meluhaittaa. Koneen purkaukset ja lastaukset tiealueella. On vain ajan kysymys koska sattuu paha onnettomuus. Jos kerran asemakaavan tarkistaminen on perusteltua alueen kaavoituksen ajantasaistamisen näkökulmasta, esitetään, että palataan nykyisen asemakaavan määrittelyyn "Asemakaavassa alue on ympäristöhäiriötä aiheuttamattomien teollisuusrakennusten korttelialuetta" ja myös valvotaan, että toiminta vastaa kaavan henkeä. Raskasta konevaltaista toimintaa tulee kaavoittaa sinne missä omakotiasumista ei ole lähellä, missä on tilaa lastata ja purkaa koneita omalla tontilla, ei liikenneväylillä ja mistä ei aiheudu kohtuutonta jatkuvaa meluhaittaa ympäristölle.

Vastine:

Suunnittelualueella on voimassa Klaukkalan osayleiskaava, hyväksytty 2016 ja tullut voimaan 2017. Kaavassa alue on työpaikka-alue. Alue on myös voimassa olevassa asemakaavassa työpaikka-alue. Alueen toiminnot sijaitsevat molemmin puolin Metsäkyläntietä. Melutasoja ja katualueen käyttöä valvovat rakennusluvan mukaisen toiminnan osalta rakennusvalvonta, yleisen järjestyksen osalta poliisi ja ympäristöhaittojen osalta ympäristökeskus.

Koska alue on osayleiskaavassa osoitettu työpaikka-alueeksi, on työpaikka-alueen sijoittumista koskevat vaikutukset ja edellytykset osayleiskaavatasolla tutkittu tässä yhteydessä. Korttelialueen käyttötarkoitus ja kaavamääräys ovat osayleiskaavan mukaisia: "Merkintä on tarkoitettu käytettäväksi lähinnä asunto-, keskusta- tai muulla sellaisella alueella, jolla on erityinen tarve kaavalla ohjata teollisuuden laatua niin, ettei se aiheuta häiriötä ympäristölle." (lainaus: Ympäristöministeriön opas: Asemakaavamerkinnot ja -määräykset)

#### **4.3.4 Viranomaisyhteistyö**

Asemakaava on vaikutuksiltaan merkittävä ja edellyttää neuvotteluja ELY-keskuksen kanssa koskien Metsäkyläntien maantietalueen muuttamista katualueeksi.



#### 4.4 Asemakaavan tavoitteet

Asemakaavan tavoitteet ovat:

- parantaa alueen yritysten toiminta- ja kehittymisedellytyksiä
- muuttaa Metsäkyläntie kaduksi ja kehittää kevyen liikenteen yhteyksiä
- ajantasaistaa kaavamerkintöjä ja määräyksiä

##### 4.4.1 Lähtökohta-aineiston antamat tavoitteet

###### *Kunnan asettamat tavoitteet*

Tarjota yrityksille toimintansa kehittämisedellytyksiä Klaukkalan alueella.

###### *Suunnittelutilanteesta johdetut tavoitteet*

Selvitetään maantiealueen muuttaminen katualueeksi ja kevyen liikenteen yhteyden rakentaminen.

###### *Alueen oloista ja ominaisuuksista johdetut tavoitteet*

Luodaan edellytykset toimivalle työpaikka-alueen kehittämiseksi. Mahdollistetaan hulevesien hallinta, kunnallisteknisten verkostojen toimivuus sekä toimiva katuverkko.

##### 4.4.2 Prosessin aikana syntyneet tavoitteet tavoitteiden tarkentuminen

###### *Osallisten tavoitteet*

ELY-keskus painotti lausunnossaan Klaukkalantien liittymän suunnittelun tärkeyttä. Tämä tapahtuu Klaukkalantien asemakaavan muutoksen, osa II, yhteydessä. Mielipiteessä toivottiin alueen meluhaittojen vähenemistä.

###### *Asemakaavan laadulliset tavoitteet*

Tavoitteena on huolehtia alueella toimivien yritysten toimintaedellytyksistä ja ajanmukaistaa asemakaava nykykäytäntöjen, säännösten ja määräysten mukaiseksi. Lisäksi selvitetään katualueen suunnittelu- ja toteutusedellytykset. Katualueen ja korttelin rajausta tarkistetaan kaavoitustyön yhteydessä.

#### 4.5 Asemakaavaratkaisun vaihtoehdot ja niiden vaikutukset

##### 4.5.1 Alustavien vaihtoehtojen kuvaus ja karsinta

Asemakaavan muutoksen aloitusvaiheen aikana arvioitiin kaavamuutoksen edellyttämää tarkastelualueen laajuutta. Todettiin, että alueen kaavamuutos tulee ulottaa koskemaan Metsäkyläntien maantiealuetta.

##### 4.5.2 Valittujen vaihtoehtojen vaikutusten selvittäminen, arviointi ja vertailu

Vaihtoehtojen vertailussa arvioitiin tarvittavien muutosten laajuutta, kaavamuutosalueen rajausta ja Metsäkylän maantiealueen muuttamista kaduksi. Asemakaavateknisesti on perusteltua tarkastella tonttien rajoja sekä määräyksiä koko korttelissa 3581.

##### 4.5.4 Asemakaavaratkaisun valinta ja perusteet

Pohjoisimman tontin edellyttämät muutokset asemakaavaan edellyttävät sitovaa tonttijakoa ja Metsäkylän maantiealueen muuttamista kaduksi. Tässä yhteydessä on

tarkoituksenmukaista ajanmukaistaa koko korttelin kaavamääräykset ja merkinnät vastaamaan olemassa olevaa tilannetta ja muuttuneita käytäntöjä.

### *Vaikutusselvitysten ja arvioinnin tulokset*

Asemakaavan muutoksella on vaikutusta alueen yritysten toimintaedellytyksiin. Asemakaavan muutoksella mahdollistetaan toimitilojen laajentaminen ja yrityksen toiminta nykyisellä kiinteistöllä, kaavamuutoksen mukaisella tontilla 6. Samalla asemakaavaa ajanmukaistetaan laajemmin, siten että tonttien rajautuminen tulevaan katualueeseen noudattaa katualueen rajaa.

### *Mielipiteet ja niiden huomioonottaminen*

Kunta ottaa huomioon ELY-keskuksen lausunnon, johon sisältyi muun muassa Metsäkyläntien risteysalueen suunnittelu. Kunta tekee kadusta kadunpito päätöksen kaavamuutoksen saatua lainvoiman. Melumääräystä on tarkistettu mielipiteen perusteella.

Risteysalueen suunnittelu sisältynee lähitulevaisuudessa käynnistettävään Klaukkalantien toisen vaiheen kaavamuutokseen, välillä Kirkkotien risteys ja Vantaan raja.

### *4.5.5 Suunnitteluvaiheiden käsittelyt ja päätökset*

Asemakaavoitus- ja rakennuslautakunta päätti asemakaavan muutoksen vireille tulosta kokouksessaan 27.10.2020. Samalla asemakaavoitus- ja rakennuslautakunta päätti esittää kunnanhallitukselle, että se asettaa nähtäville asemakaavan muutosluonnoksen. Kunnanhallitus päätti hyväksyä esityksen 16.11.2020. Vireille tulo ja kaavaluonnos olivat nähtävillä 3.12.2020-15.1.2021.

## 5 ASEMAKAAVAN KUVAUS


### *5.1 Kaavan rakenne*

Asemakaavan muutoksella alue osoitetaan toimitilarakentamiseen voimassa olevan asemakaavan mukaisesti. Asemakaavalla tarkistetaan korttelialueen tonttien rajoja ja muutetaan maantiealuetta katualueeksi. Katualueella on yleiskaavassa osoitettu kevyen liikenteen yhteystarve, jonka edellyttämää tilavarausta katualueella tutkitaan.

Samalla nostetaan rakennusoikeutta yhdellä tonteista, jotta yrityksen tulevaisuuden toimintaedellytykset voidaan huomioida. Asemakaavan muutoksessa huomioidaan lisäksi nykymääräysten mukaiset hulevesien hallintaa ja ääneneristystä koskevat määräykset, ohjeet ja suositukset sekä ajo yhteys eteläisten tonttien välissä.

Asemakaavasta kumotaan tontin ja katualueen ulkopuolelle jäävä alue (kaavakartassa rasti alueen päällä), kaava-alueen pohjoisosasta.

Asemakaavan muutos on merkittävä Nurmijärven elinkeinoelämän toimintaedellytysten turvaamiseksi.

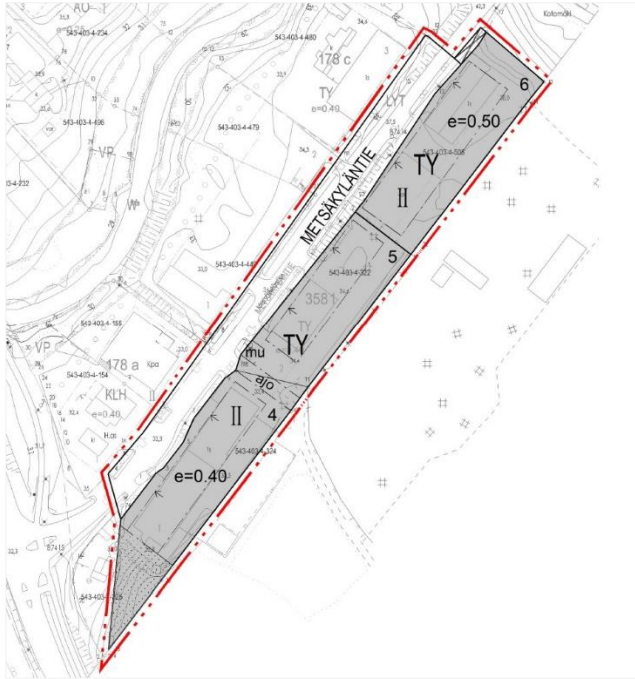

Ote asemakaavan muutoksen kaavakartasta (ehdotus)

### 5.1.1 Korttelialueet, määräykset ja mitoitus

Suunnittelualueen pinta-ala on noin 1,9 ha. Se on osoitettu ympäristöhäiriötä tuottamattomien teollisuusrakennusten korttelialueeksi ja Metsäkyläntien katualueeksi.

Seuraavassa on esitetty asemakaavan muutoksen laajuustiedot:

<b>TY</b>	12859 m <sup>2</sup>
<b>Katualue</b>	5996 m <sup>2</sup>
<b>Kumottava kaava-alue</b>	98 m <sup>2</sup>
<b>Kaavamääräykset</b>	

#### Kortteli- ja viheralueet



Teollisuusrakennusten korttelialue, jolle ympäristö asettaa toiminnan laadulle erityisiä vaatimuksia.

Merkintä on tarkoitettu käytettäväksi lähinnä asunto-, keskusta- tai muulla sellaisella alueella, jolla on erityinen tarve kaavalla ohjata teollisuuden laatua niin, ettei se aiheuta häiriötä ympäristölle.

#### Korttelialueille tulee varata autopaikkoja seuraavasti:

**TY** Teollisuus- ja varistorakennukset: 1 ap/2 työntekijää + vieraspaikat.

Liikehuoneistot: 1 ap/ 30 k-m<sup>2</sup> tai vähintään 1 ap/ huoneisto + 1 ap/ 2 työntekijää.

Toimistohuoneistot: 1 ap/ 50 k-m<sup>2</sup>.

## Hulevesiä ja luontoarvoja koskevat määräykset

### Hulevesien hallintaa koskevat määräykset TY-korttelialueella:

Vettä läpäisemättömiltä pinnoilta tulevia hulevesiä tulee viivyttaa alueella siten, että viivytyspainanteiden, -altaiden tai säiliöiden mitoitustilavuuden tulee olla yksi kuutiometri jokaista sataa vettä läpäisemätöntä pinta-alaneliometriä kohti. Näiden tulee tyhjentyä 12 tunnin kuluessa ja niissä tulee olla suunniteltu ylivuoto. Liikennöidyiltä alueilta hulevedet voi johtaa hulevesiuomiin vain hulevesialtaiden ja imeytyskenttien kautta. Alueilta, joilla käsitellään polttoainetta ei saa johtaa hulevesiä hulevesiuomiin.

### 5.1.2 Palvelut

Suunnittelualueen kaupalliset palvelut ja kunnan järjestämät palvelut sijaitsevat pääasiassa Klaukkalan keskustassa.

## 5.2 Ympäristön laatua koskevien tavoitteiden toteutuminen

### 5.2.1 Valtakunnalliset alueidenkäyttötavoitteet (voimaantulo 2018)

Seuraavassa on esitetty arvio valtioneuvoston vuonna 2018 hyväksymien valtakunnallisten alueidenkäyttötavoitteiden toteutumisesta asemakaavan muutoksessa.

Yhteenvedona voidaan todeta, että valtakunnalliset alueidenkäyttötavoitteet on otettu hyvin huomioon alueen asemakaavan muutoksen laadinnassa, sillä asemakaavan muutos perustuu voimassa olevaan osayleiskaavaan, jossa valtakunnalliset alueidenkäyttötavoitteet on tutkittu ja huomioitu.

Koska alueella on voimassa oleva Klaukkalan osayleiskaava, perustuu asemakaavan muutoksen laadinta siihen, maakuntakaavaan, kunnan maankäytön kehityskuvaan 2040 ja yleiskaavatasoisiin selvityksiin.

### 5.2.2 Yleiskaavan sisältövaatimukset

Kaava-alueella on voimassa oikeusvaikutteinen Klaukkalan osayleiskaava. Tällöin asemakaavaa laadittaessa ei erikseen tarvitse ottaa huomioon yleiskaavan sisältövaatimuksia, vaan ne on tutkittu osayleiskaavan laatimisen yhteydessä.

Asemakaavan muutoksen laatimisen pohjaksi on laadittu yleiskaavatasoisia selvityksiä, kuten rakennusperintö- ja luonto- sekä kaupan palveluverkkoselvitys. Klaukkalan alueen hulevesien hallinnasta on myös laadittu selvitys.

## 5.3 Aluevaraukset

Alueelle varataan korttelialueita teollisuuden ja työpaikkarakentamisen tarpeisiin.

### 5.3.1 Korttelialueet

Alue on osoitettu teollisuusrakennusten korttelialue, jossa ympäristö asettaa toiminnan laadulle erityisiä vaatimuksia.

### 5.3.2 Muut alueet

Metsäkyläntien katualue mitoitetaan siten, että se mahdollistaa työpaikka-alueen edellyttämän riittävän katuleveyden lisäksi kevyen liikenteen yhteyden rakentamisen.

Asemakaavasta kumotaan tontin ja katualueen ulkopuolelle jäävä alue (kaavakartassa rasti alueen päällä), kaava-alueen pohjoisosasta.

### 5.4 Kaavan vaikutukset

Asemakaavan muutoksen myötä alueen toimijat voivat kehittää kiinteistöjään toiminnan edellyttämien tarpeiden mukaisesti ja katualue voidaan toteuttaa. Metsäkyläntien muuttuminen kaduksi edellyttää kadunpito päätöstä ja liittymäjärjestelyjen parantamista Klaukkalantielle erillisen Klaukkalantien asemakaavanmuutoksen, osa II, puitteissa.

#### 5.4.1 Vaikutukset rakennettuun ympäristöön

Asemakaavan muutoksen vaikutus ympäristöön on melko vähäinen, sillä alue on jo rakentunut pääosin voimassa olevan asemakaavan mukaisesti.

#### 5.4.2 Vaikutukset luontoon ja luonnonympäristöön

Asemakaavan muutoksella ei ole merkittäviä vaikutuksia luontoarvoihin.

#### 5.4.3 Muut vaikutukset

Tontin 6 yrityksen toimintaedellytykset Klaukkalan alueella paranevat.

### 5.5 Ympäristön häiriötekijät

Klaukkalantien liikenteen melu kantautuu alueelle, mutta ei merkittävästi vaikuta korttelialueiden käyttöön. Alueen käyttö aiheuttaa jonkin verran raskasta liikennettä ja lastauksesta tai tavaroiden/koneiden siirtelystä aiheutuvia hetkittäisiä kohonneita äänitasoja.

### 5.6 Kaavamerkinnot ja -määräykset

Kaavakartta, -määräykset ja -merkinnot ovat selostuksen liitteenä.

### 5.7 Nimistö

Alueen katunimistö ei muutu kaavamuutoksen myötä

## 6 ASEMAKAAVAN TOTEUTUS

### 6.1 Toteutusta ohjaavat ja havainnollistavat suunnitelmat

Asemakaavan muutos on laadittu kunnan omana työnä.

### 6.2 Toteuttaminen ja ajoitus

Korttelialueet toteutetaan pääosin yksityisten ja liiketaloudellisten rakentajien toimesta. Kunta toteuttaa katualueet erillisen katusuunnitelman mukaan.

### 6.3 Toteutuksen seuranta

Rakentaminen edellyttää erillistä sitovaa tonttijakoa.

### 6.4 Kaavatyöhön osallistuneet

Asemakaavan suunnitteluun ovat osallistuneet seuraavat henkilöt Nurmijärven kunnan asemakaavayksiköstä.

Katri Peltoniemi	kaavoitusarkkitehti, kaavan laatija (21.1.2022 saakka)
Juha Kanniainen	kaavasuunnittelija (21.1.2022 alkaen)

Nurmijärvellä 30.8.2022

Juha Kanniainen  
kaavasuunnittelija

Crista Toivola  
asemakaavapäällikkö



# Asemakaavan seurantalomake

## Asemakaavan perustiedot ja yhteenveto

Kunta	<b>543 Nurmijärvi</b>	Täyttämispvm	<b>07.07.2022</b>
Kaavan nimi	<b>KLAUKKALA, Metsäkyläntie</b>		
Hyväksymispvm		Ehdotuspvm	<b>16.11.2020</b>
Hyväksyjä		Vireilletulosta ilm. pvm	<b>30.11.2020</b>
Hyväksymispykälä		Kunnan kaavatunnus	<b>5433347</b>
Generoitu kaavatunnus			
Kaava-alueen pinta-ala [ha]	<b>1,8953</b>	Uusi asemakaavan pinta-ala [ha]	
Maanalaisen tilojen pinta-ala [ha]		Asemakaavan muutoksen pinta-ala [ha]	<b>1,8953</b>

<b>Ranta-asemakaava</b>	Rantaviivan pituus [km]	
<b>Rakennuspaikat [lkm]</b>	Omarantaiset	Ei-omarantaiset
<b>Lomarakennuspaikat [lkm]</b>	Omarantaiset	Ei-omarantaiset

Aluevaraukset	Pinta-ala [ha]	Pinta-ala [%]	Kerrosala [k-m <sup>2</sup> ]	Tehokkuus [e]	Pinta-alan muut. [ha +/-]	Kerrosalan muut. [k-m <sup>2</sup> +/-]
<b>Yhteensä</b>	<b>1,8855</b>	<b>99,5</b>	<b>5587</b>	<b>0,30</b>	<b>-0,0107</b>	<b>108</b>
A yhteensä						
P yhteensä						
Y yhteensä						
C yhteensä						
K yhteensä						
T yhteensä	1,2859	68,2	5587	0,43	-0,0840	108
V yhteensä						
R yhteensä						
L yhteensä	0,5996	31,8			0,0733	
E yhteensä						
S yhteensä						
M yhteensä						
W yhteensä						

Maanalaiset tilat	Pinta-ala [ha]	Pinta-ala [%]	Kerrosala [k-m <sup>2</sup> ]	Pinta-alan muut. [ha +/-]	Kerrosalan muut. [k-m <sup>2</sup> +/-]
<b>Yhteensä</b>					

Rakennussuojelu	Suojellut rakennukset		Suojeltujen rakennusten muutos	
	[lkm]	[k-m <sup>2</sup> ]	[lkm +/-]	[k-m <sup>2</sup> +/-]
<b>Yhteensä</b>				

## Alamerkinnot

<b>Aluevaraukset</b>	<b>Pinta-ala [ha]</b>	<b>Pinta-ala [%]</b>	<b>Kerrosala [k-m<sup>2</sup>]</b>	<b>Tehokkuus [e]</b>	<b>Pinta-alan muut. [ha +/-]</b>	<b>Kerrosalan muut. [k-m<sup>2</sup> +/-]</b>
<b>Yhteensä</b>	<b>1,8855</b>	<b>99,5</b>	<b>5587</b>	<b>0,30</b>	<b>-0,0107</b>	<b>108</b>
<b>A yhteensä</b>						
<b>P yhteensä</b>						
<b>Y yhteensä</b>						
<b>C yhteensä</b>						
<b>K yhteensä</b>						
<b>T yhteensä</b>	1,2859	68,2	5587	0,43	-0,0840	108
TY	1,2859	100,0	5587	0,43	-0,0840	108
<b>V yhteensä</b>						
<b>R yhteensä</b>						
<b>L yhteensä</b>	0,5996	31,8			0,0733	
LYT					-0,5263	
Kadut	0,5996	100,0			0,5996	
<b>E yhteensä</b>						
<b>S yhteensä</b>						
<b>M yhteensä</b>						
<b>W yhteensä</b>						

## **Vastineet kaavaluonnoksesta saatuihin lausuntoihin ja mielipiteisiin**

Vireilletuloilmoitus, asemakaavaluonnos sekä suunnitteluaineisto pidettiin nähtävillä 3.12.2020-15.1.2021. Tänä aikana siitä saatiin kaksi lausuntoa ja yksi mielipide. Uudenmaan liitto ilmoitti, ettei se anna lausuntoa kaavaluonnoksesta. Alla saadut palautteet ja niihin laaditut vastineet.

### **Uudenmaan ELY-keskus, 15.1.2021**

ELY-keskus esittää kaava-alueen laajennettavaksi ja Klaukkalantietä asemakaavaan mukaan otettavaksi. Klaukkalantie on muuttunut kunnan tekemällä kadunpitopäätöksellä 25.11.2020 Nurmijärven kunnan ylläpitämäksi kaduksi. Kaavaluonnoksessa Klaukkalantie on esitetty liikennealueena, jonka merkintää olisi mahdollista tämän kaavan yhteydessä muuttaa.

Asemakaava-alueeseen sisältyy osuus Metsäkyläntiestä (11431), joka osoitetaan asemakaava-alueella katuna. Kaduksi muuttaminen edellyttää vielä kaavan hyväksymisen jälkeen tehtävää kadunpitopäätöstä. Maantie lakkaa kadunpitopäätöksen tultua voimaan ja maantien tiealue siirtyy samalla kunnan omistukseen. Kadunpitopäätöksen jälkeen tulee Nurmijärven kunnan käynnistää maanmittaustoimitus, jolla kaduksi muuttunut maantiejakso rekisteröidään kaupungin omistukseen.

ELY-keskus kiinnittää huomiota, että kaavassa on annettu ohjearvoja tiukempi melumääräys työtiloille (35 dB). Vnp 993/1992 mukaan toimistohuoneissa sallitaan 45 dB. Määräystä on tarvittaessa hyvä tarkemmin kohdentaa, ettei tule annetuksi liian tiukkoja melumääräyksiä.

#### Vastine:

Klaukkalantien asemakaavan muutos, osa II, käynnistetään lähiaikoina. Sen puitteissa tutkitaan tarkemmin eri katujen edellyttämät liittymäjärjestelyt Klaukkalantiella. Hanke tulee edellyttämään laajaa selvittelytyötä ja vaihtoehtojen vertailua, mitä ei tämän kaavahankkeen puitteissa ole tarkoituksenmukaista tehdä. Kaavahankkeen tarkoitus on kuitenkin lähinnä nostaa rakennusoikeutta yhdellä tontilla ja osoittaa tässä yhteydessä Metsäkyläntielle riittävät tilavaraukset myös kevyenliikenteen väylälle. Tämän kaavamuutoksen yhteydessä on kuitenkin alustavasti selvitetty, että osoitettava katualue on riittävä ja mahdollistaa erilaiset liittymäjärjestelyt myös Klaukkalantielta. Nurmijärven kunta tekee katualueesta kadunpitopäätöksen. Melumääräystä on tarkistettu lausunnon mukaan.

### **Nurmijärven Sähköverkko Oy, 8.1.2021**

Nurmijärven Sähköverkko Oy:llä ei ole huomautettavaa kaavasta.

## Osallisen mielipide 1, 8.12.2020

Alue on suppea, vailla laajennusmahdollisuutta sekä sijaitsee omakotiasutuksen vieressä. Alueen toiminta aiheuttaa nykyisellään jatkuvaa meluhaittaa sekä työaikana että sen ulkopuolella.

Melu on raskaiden metalliesineiden siirtelystä aiheutuvaa voimakasta kirskunaa ja pauketta sekä koneiden lastauksesta ja purkamisesta aiheutuvaa liikenne- ja meluhaittaa. On vain ajan kysymys koska sattuu paha onnettomuus. Jos kerran asemakaavan tarkistaminen on perusteltua alueen kaavoituksen ajantasaistamisen näkökulmasta, esitetään, että palataan nykyisen asemakaavan määrittelyyn "Asemakaavassa alue on ympäristöhäiriötä aiheuttamattomien teollisuusrakennusten korttelialuetta" ja myös valvotaan, että toiminta vastaa kaavan henkeä. Raskasta konevaltaista toimintaa tulee kaavoittaa sinne missä omakotiasumista ei ole lähellä, missä on tilaa lastata ja purkaa koneita omalla tontilla, ei liikenneväylillä ja mistä ei aiheudu kohtuutonta jatkuvaa meluhaittaa ympäristölle.

### Vastine:

Suunnittelualueella on voimassa Klaukkalan osayleiskaava, hyväksytty 2016 ja tullut voimaan 2017. Kaavassa alue on työpaikka-alue. Alue on myös voimassa olevassa asemakaavassa työpaikka-alue. Alueen toiminnot sijaitsevat molemmin puolin Metsäkyläntietä. Melutasoja ja katualueen käyttöä valvovat rakennusluvan mukaisen toiminnan osalta rakennusvalvonta, yleisen järjestyksen osalta poliisi ja ympäristöhaittojen osalta ympäristökeskus.

Koska alue on osayleiskaavassa osoitettu työpaikka-alueeksi, on työpaikka-alueen sijoittumista koskevat vaikutukset ja edellytykset osayleiskaavatasolla tutkittu tässä yhteydessä. Korttelialueen käyttötarkoitus ja kaavamääräys ovat osayleiskaavan mukaisia. Ympäristöministeriön opas Asemakaavamerkinnot ja -määräykset: *"TY-merkintä on tarkoitettu käytettäväksi lähinnä asunto-, keskusta- tai muulla sellaisella alueella, jolla on erityinen tarve kaavalla ohjata teollisuuden laatua niin, ettei se aiheuta häiriötä ympäristölle"*.