



# Murhamäki - Logistiikkakeskus 2x110 kV lähestymiskartta 1:200 000



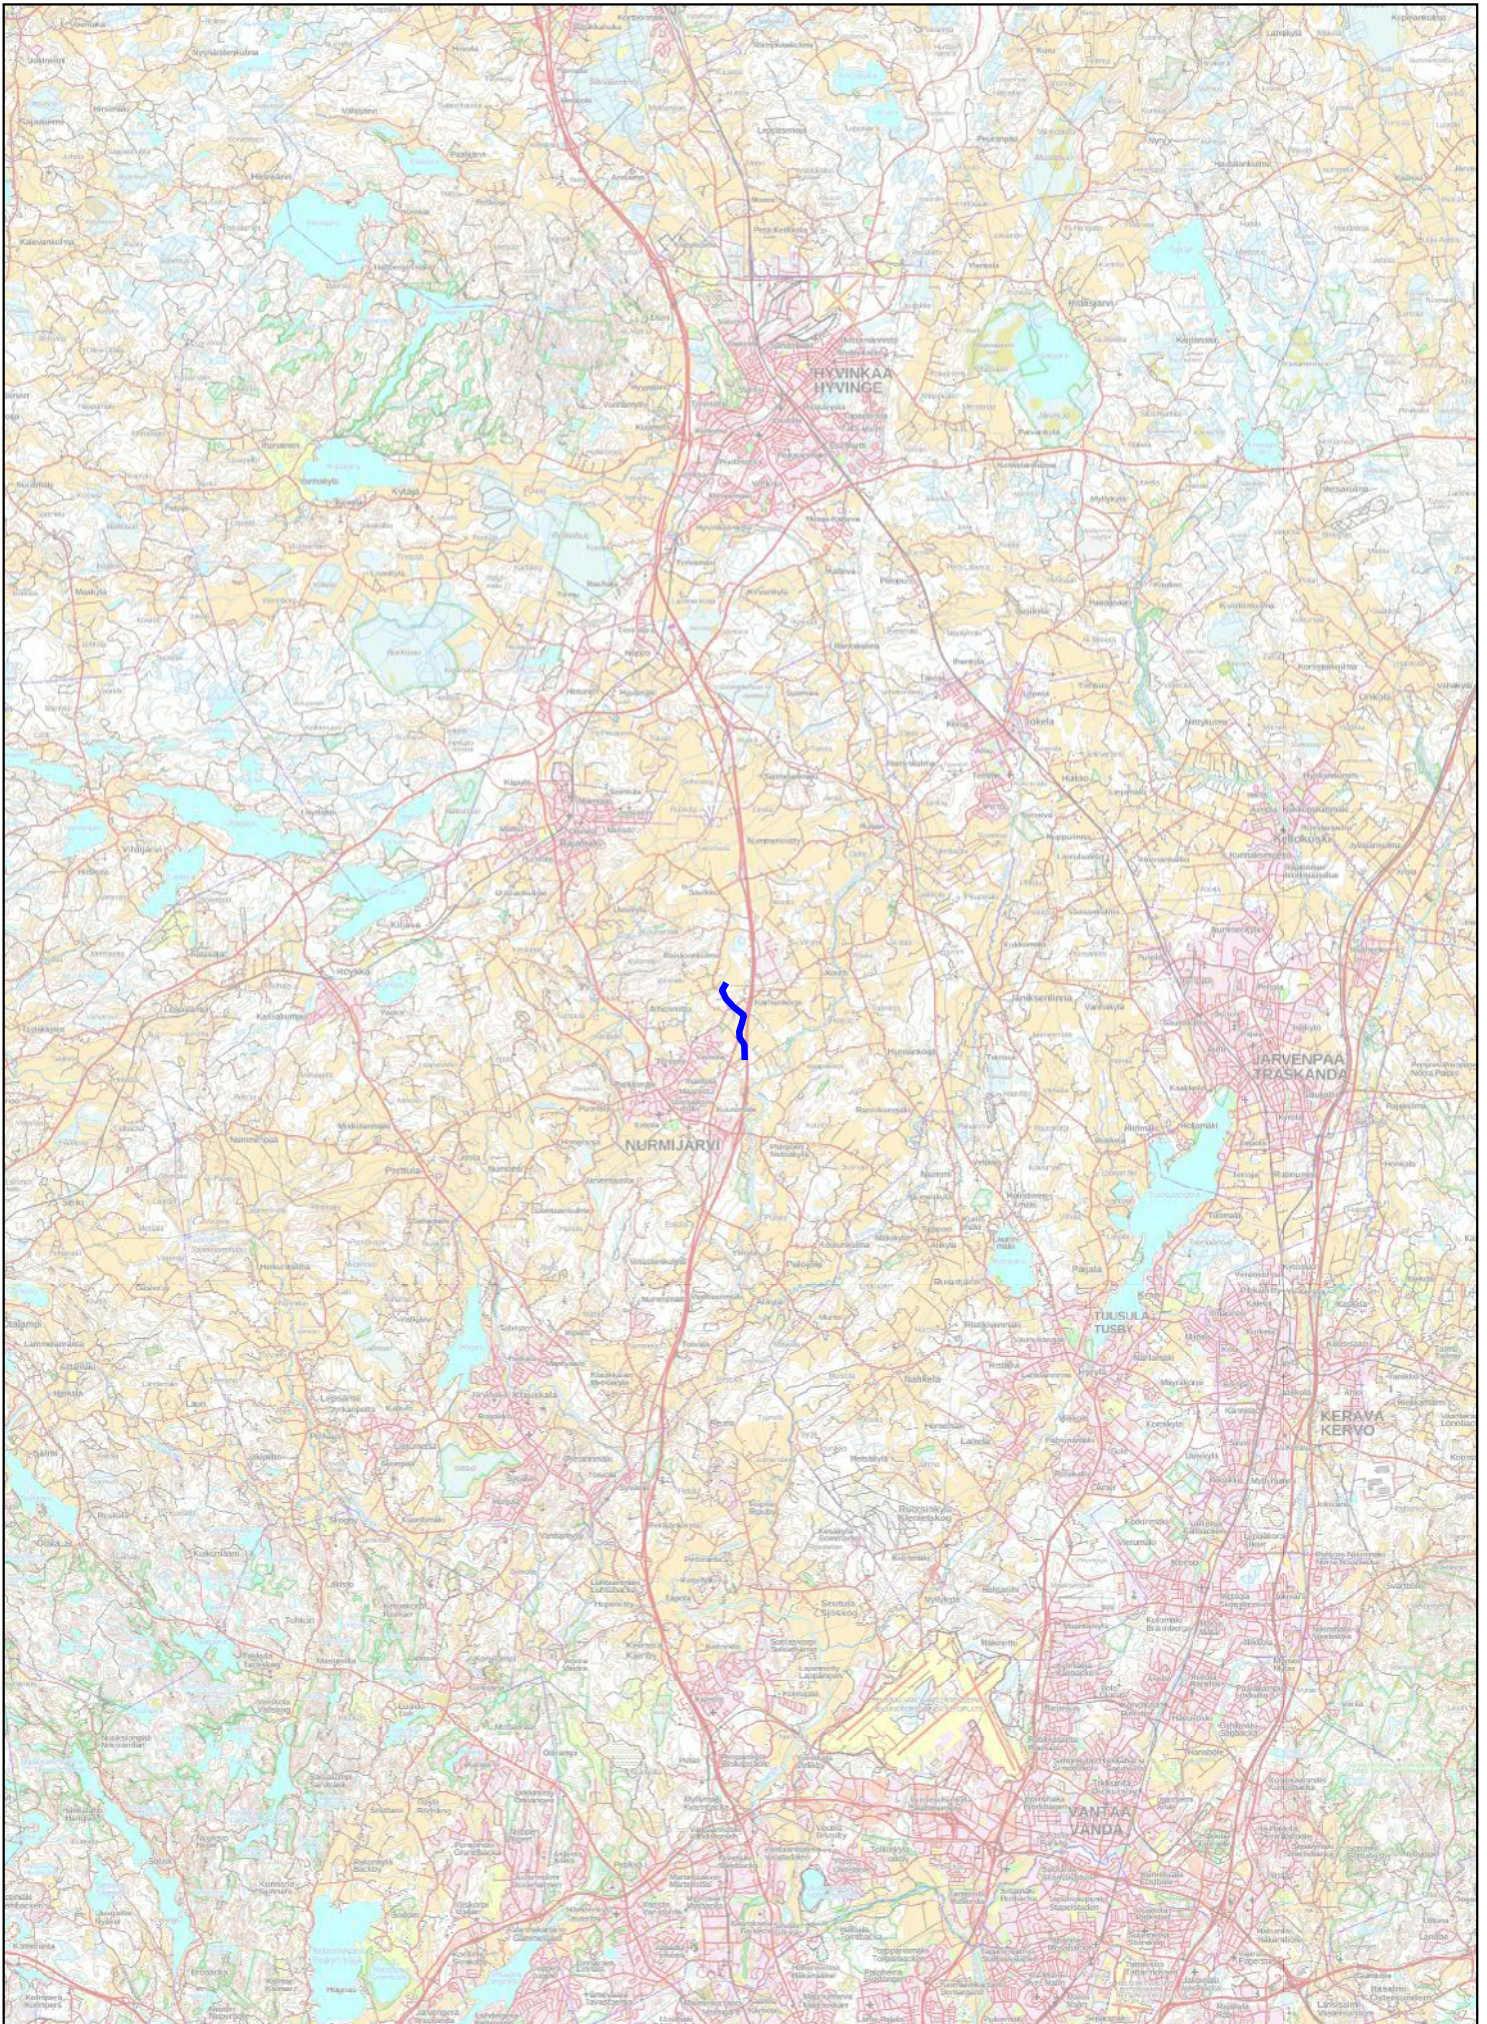


# Murhamäki - Logistiikkakeskus 2x110 kV reittikartta 1:10 000

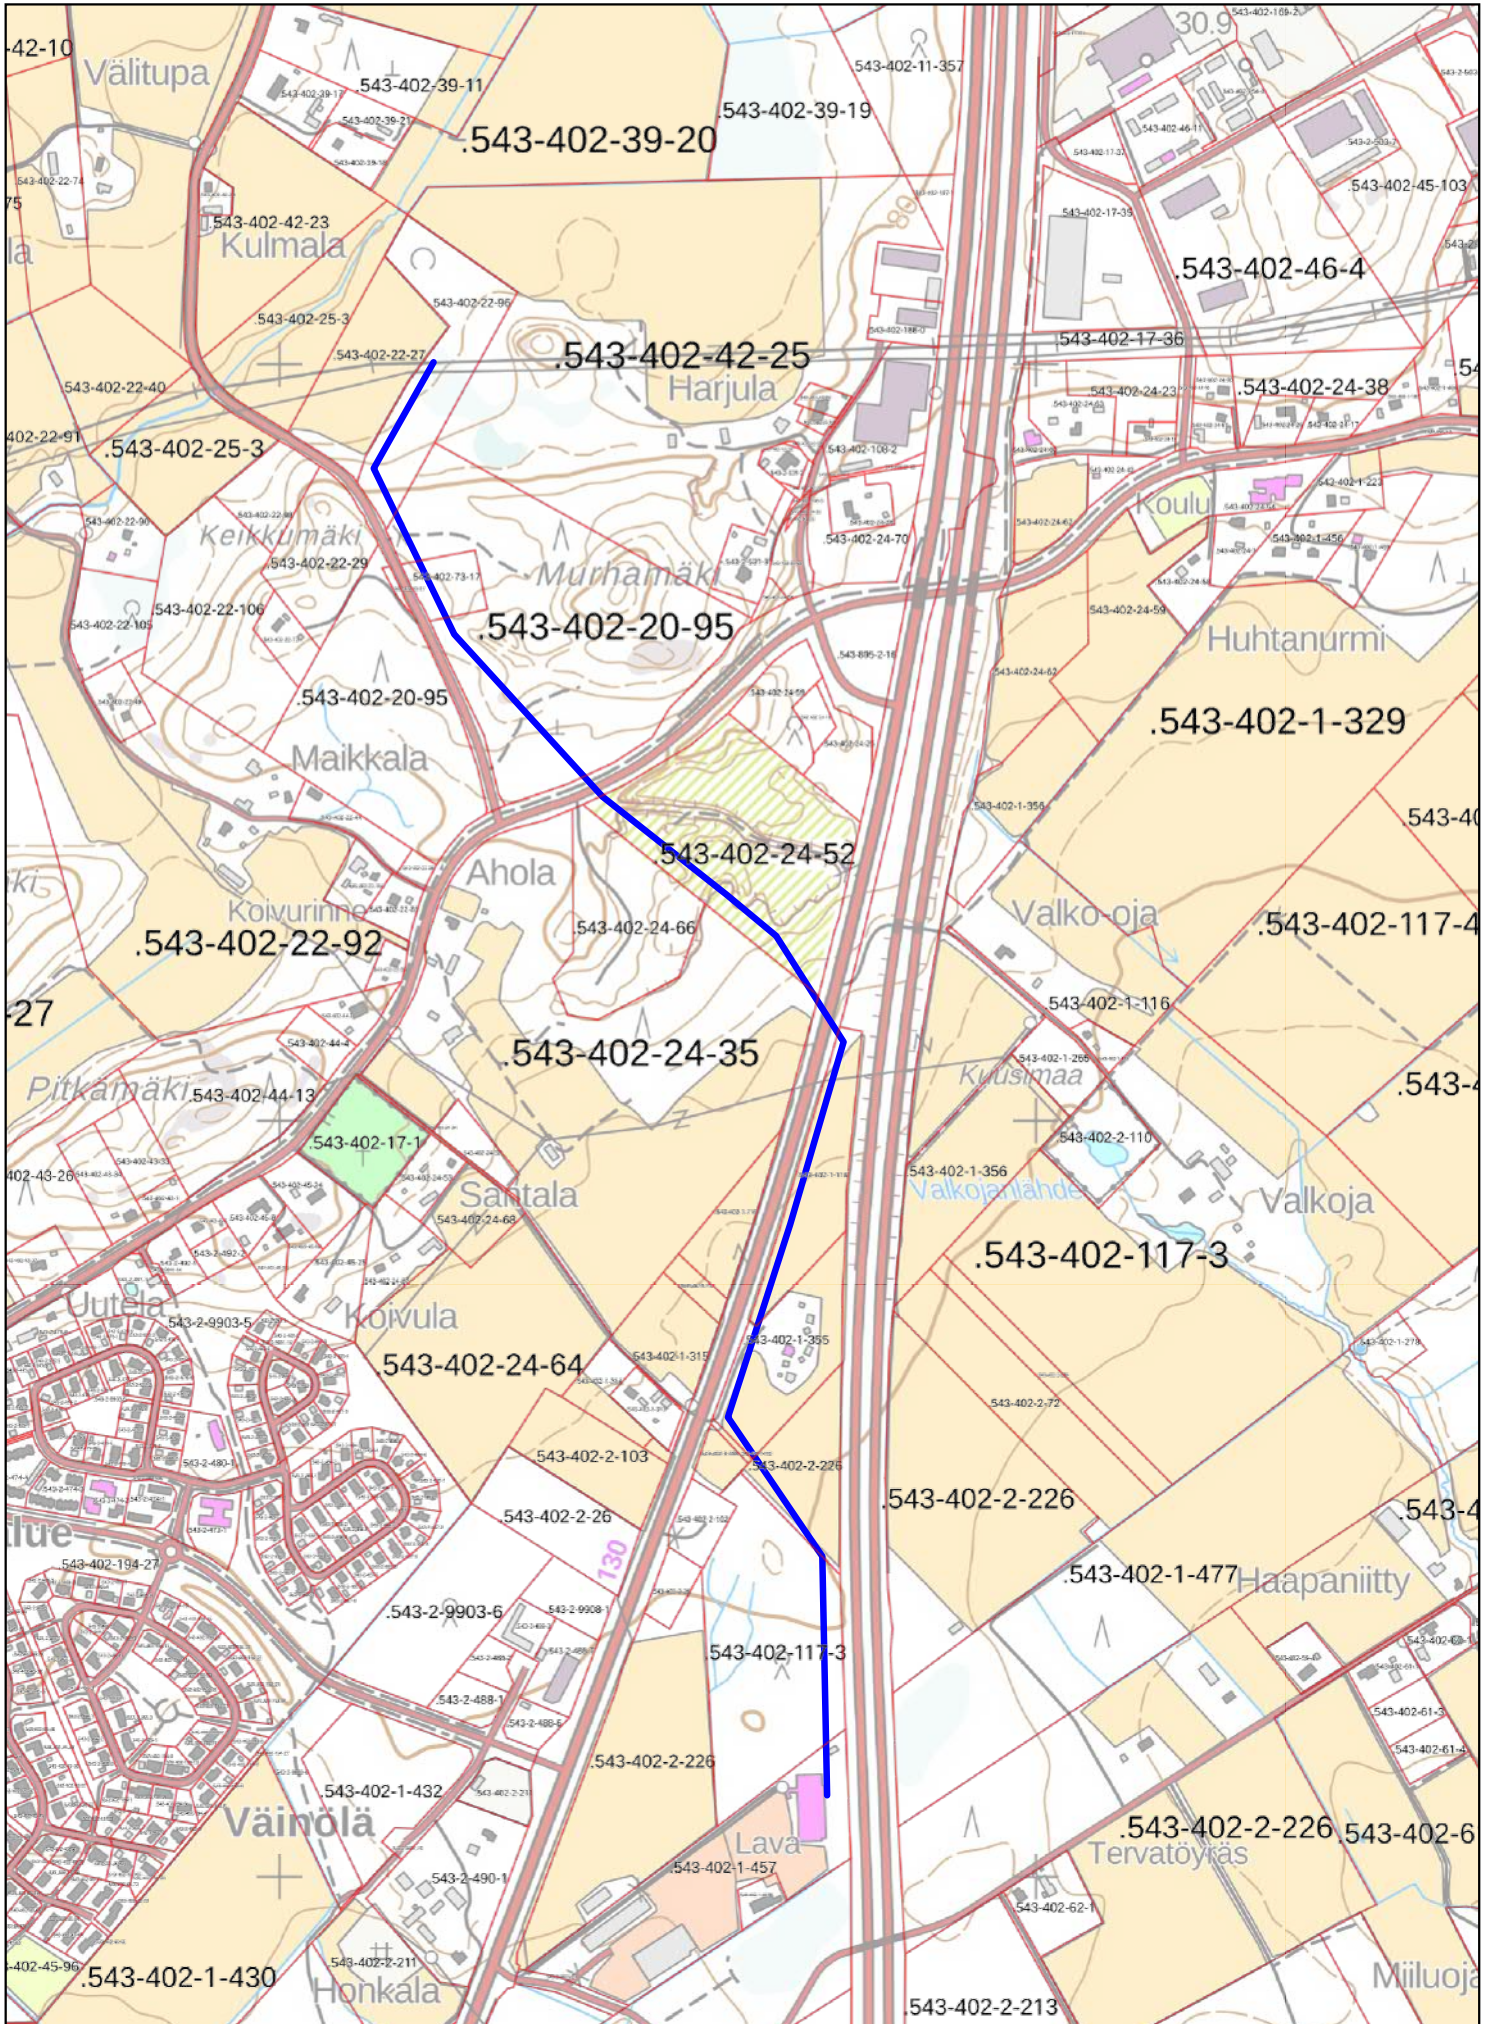



# Murhamäki - Logistiikkakeskus 2x110 kV reittikartta 1:5 000

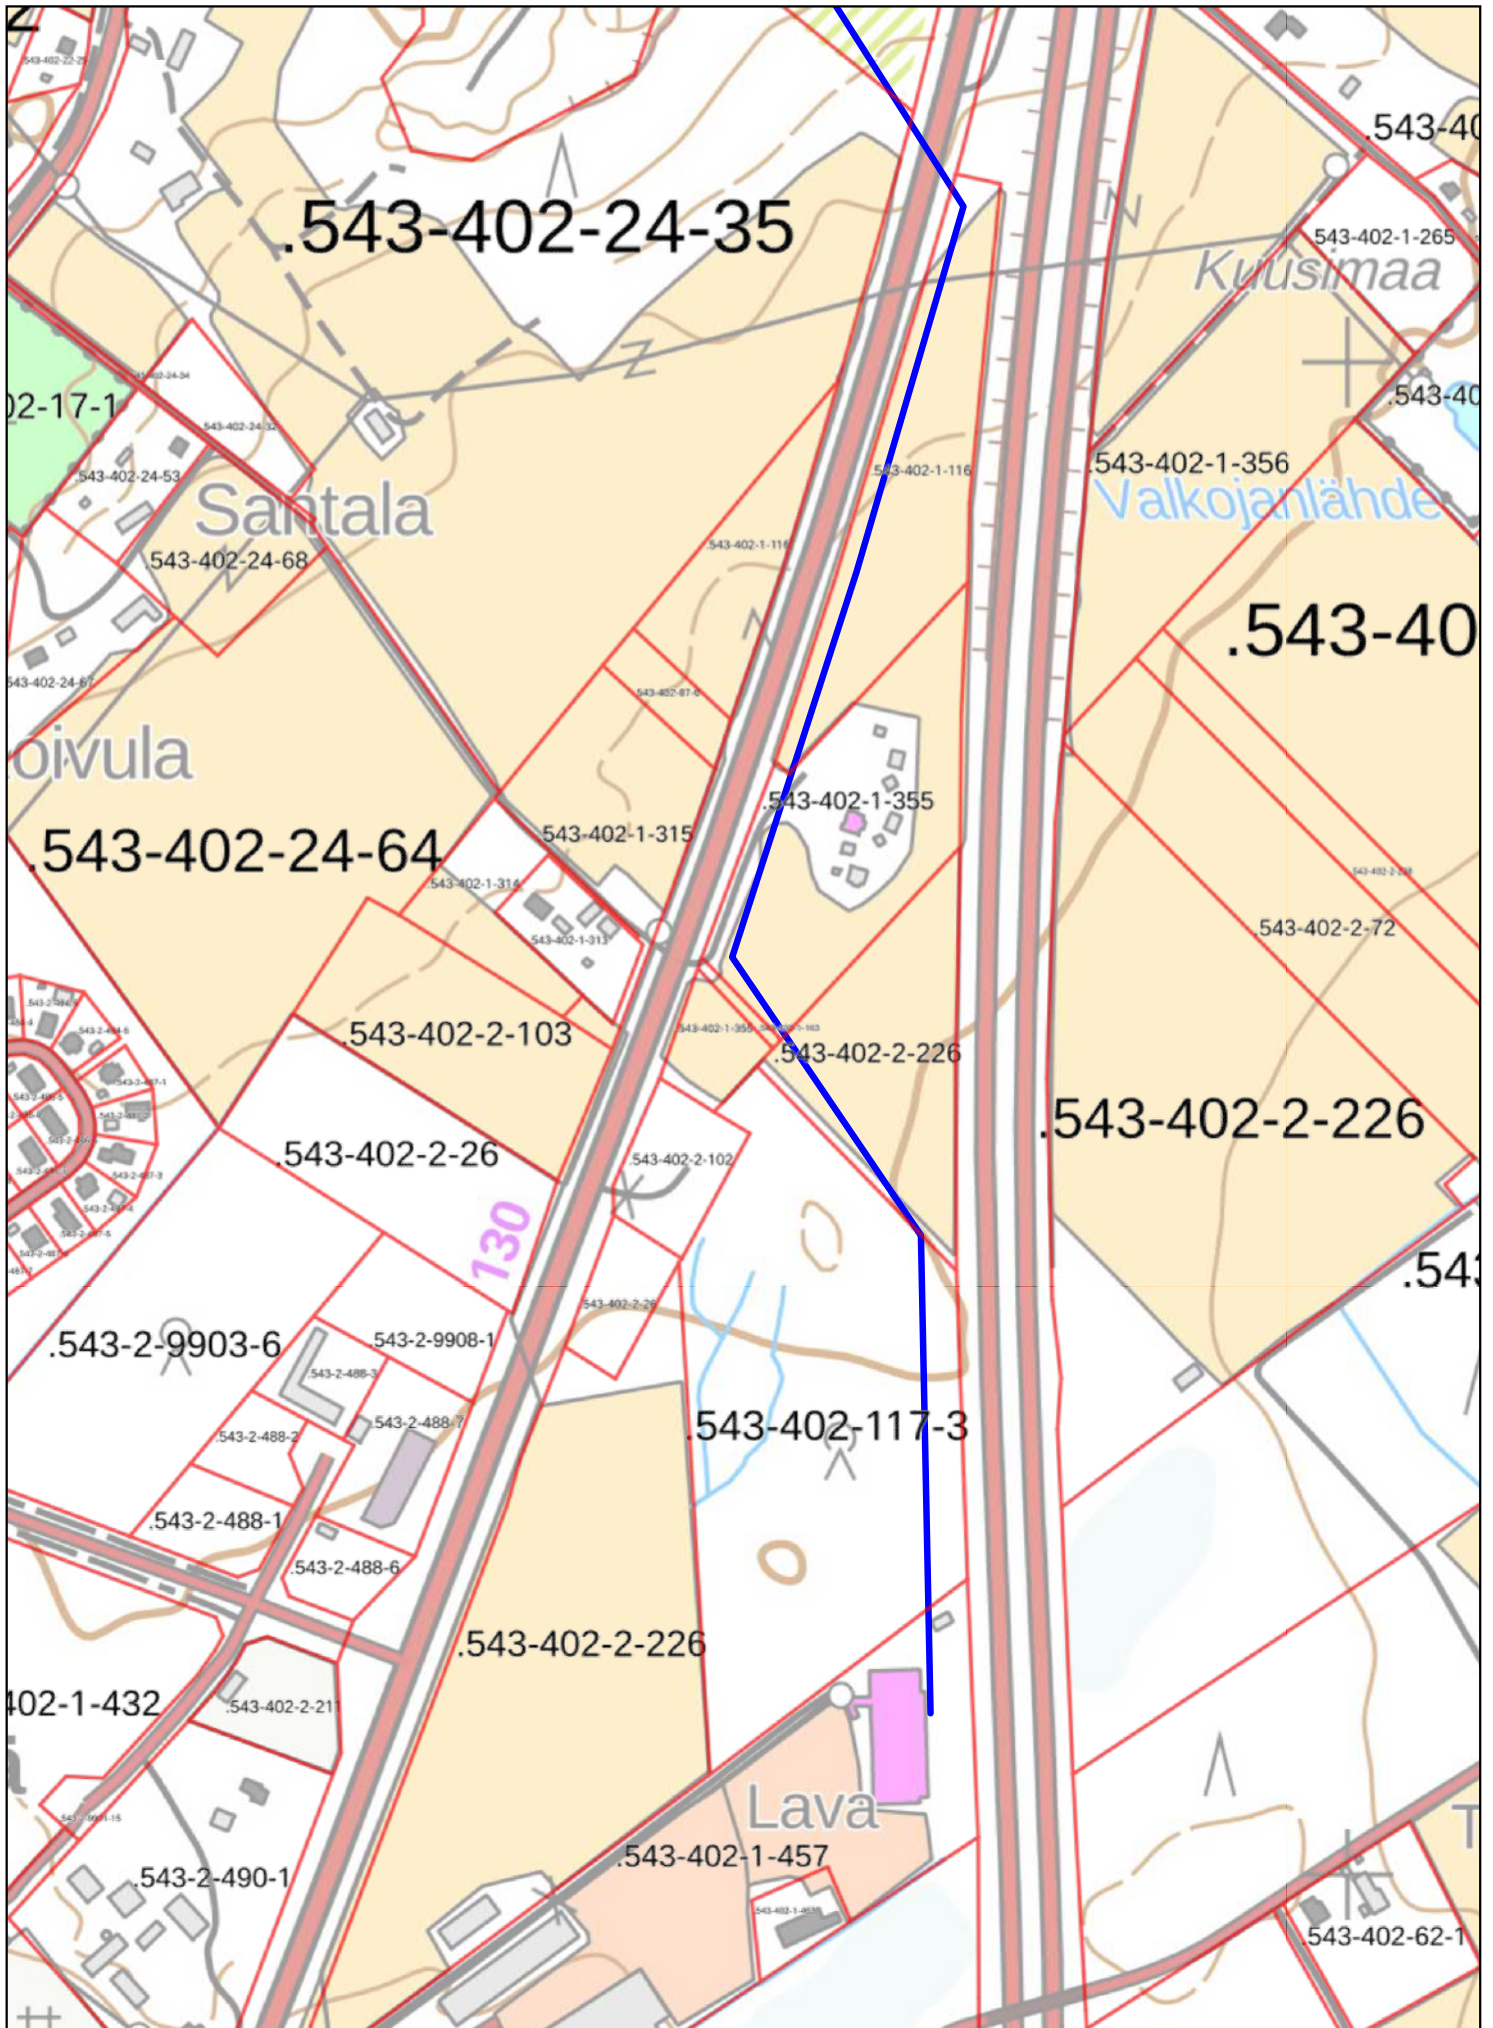



# Murhamäki - Logistiikkakeskus 2x110 kV reittikartta 1:5 000

