

(c) Nurmijärven kunta

Mittakaava 1 : 10000
Sijaintikartta
300 m

NURMIJÄRVI

Kirkonkylä

Kunnan rekisteritietoja


1:10 000

Tulostettu: 7.12.2022

AV

0

500 m

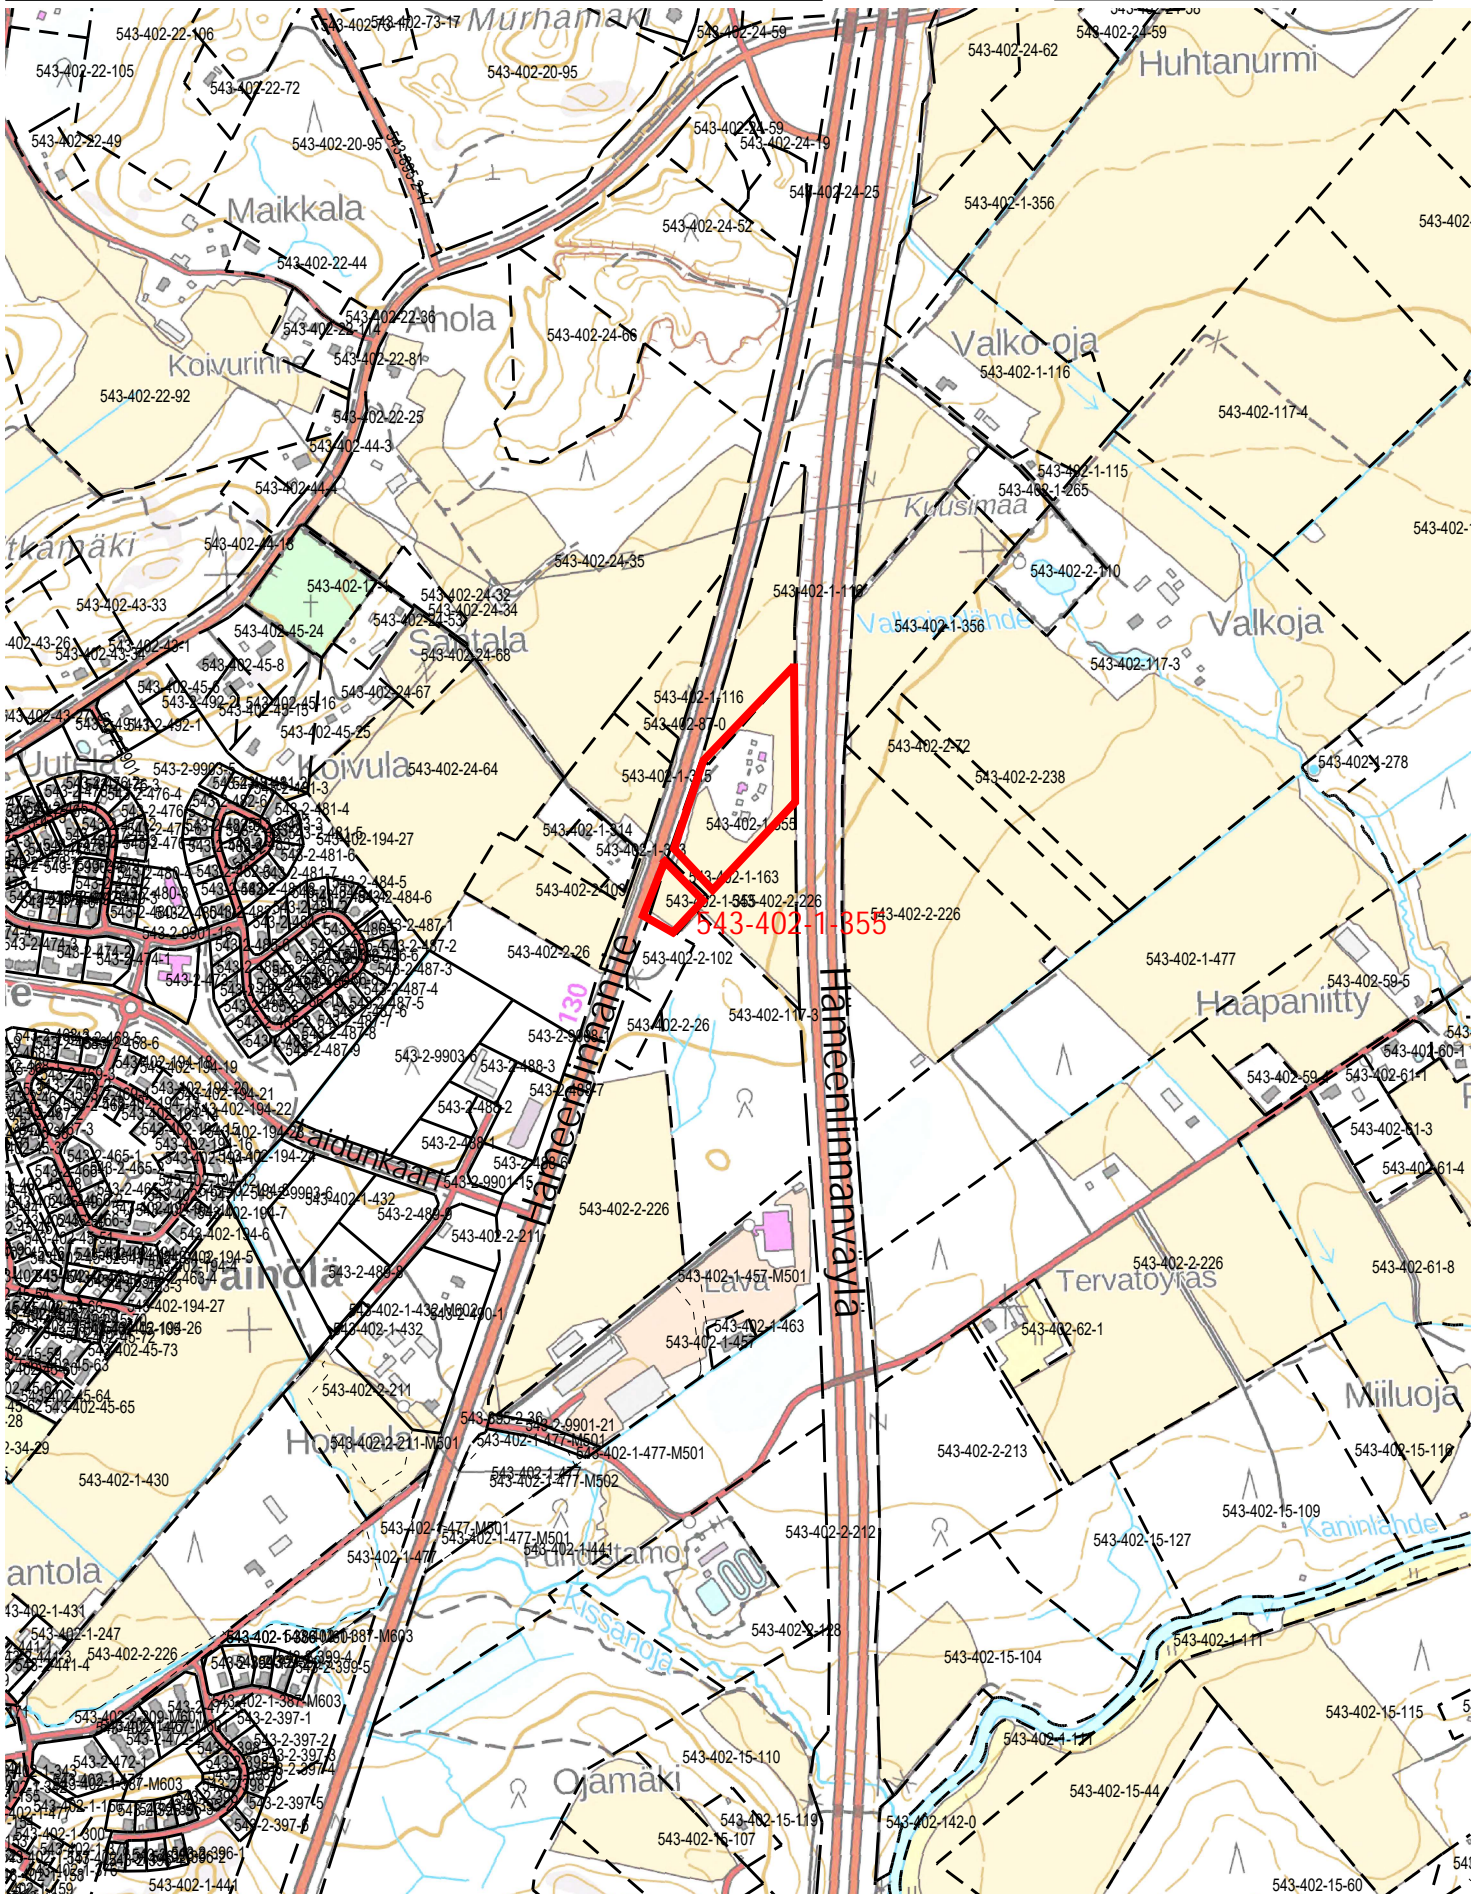

Ote Nurmijärven kunnan



Kirkonkylän


osayleiskaavasta

Mittakaava 1: 5000

Nurmijärvellä

7.12. 2022 PV

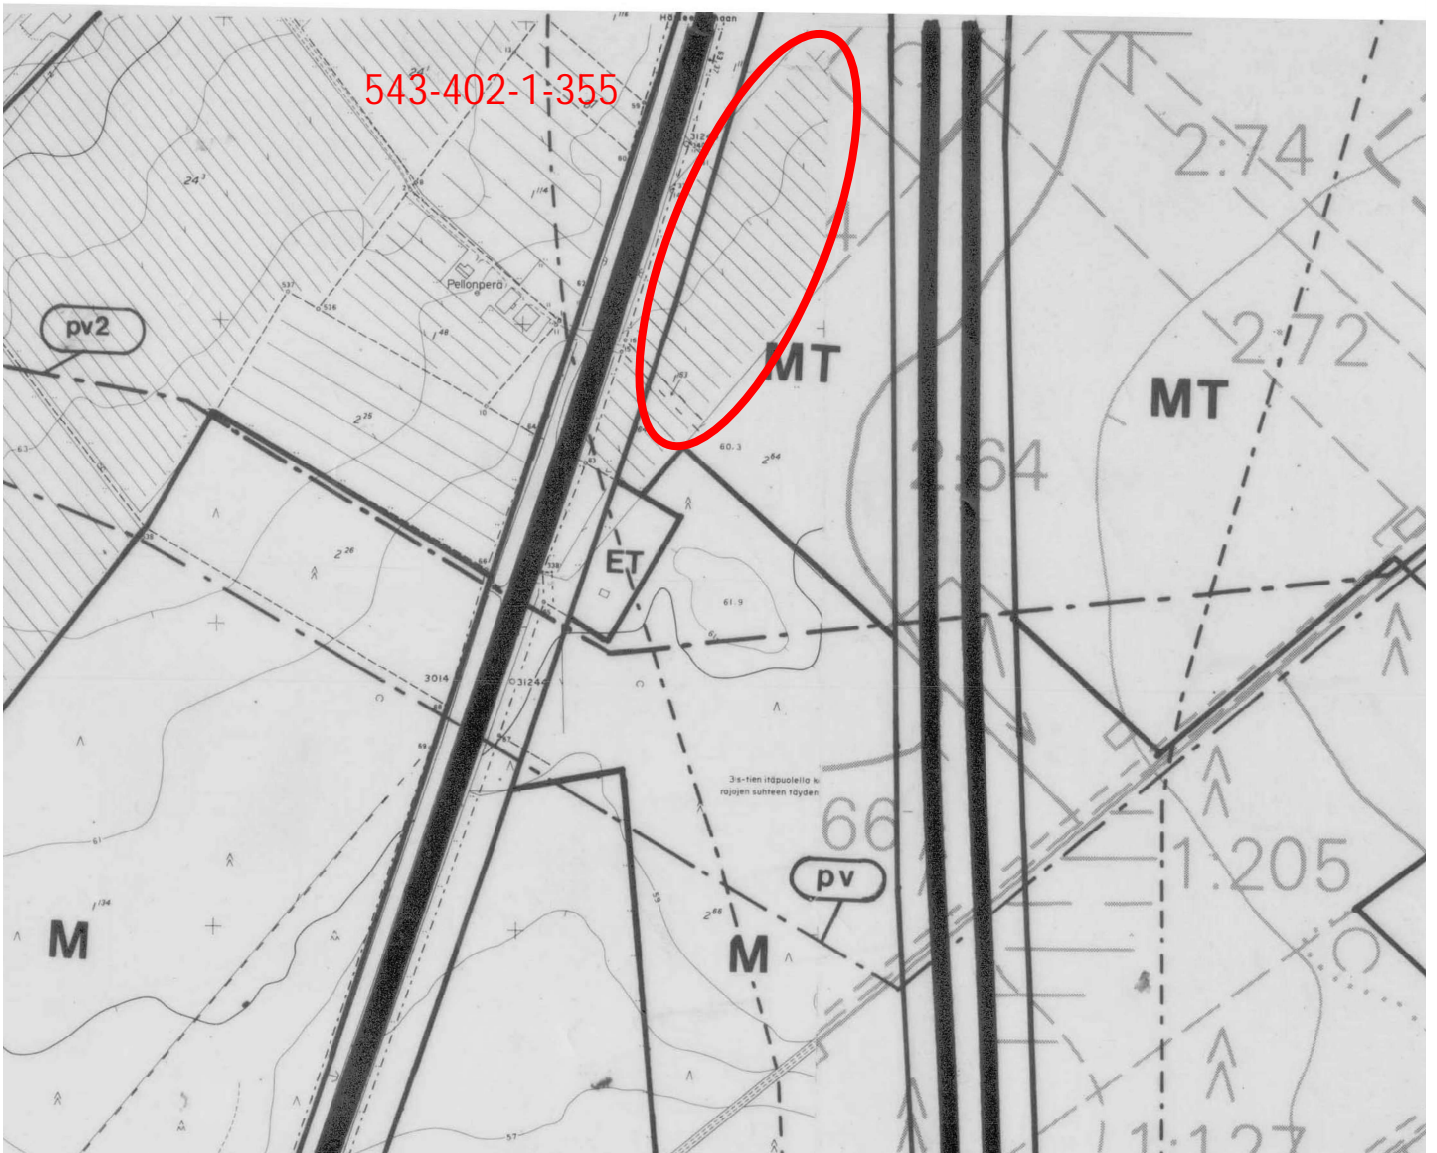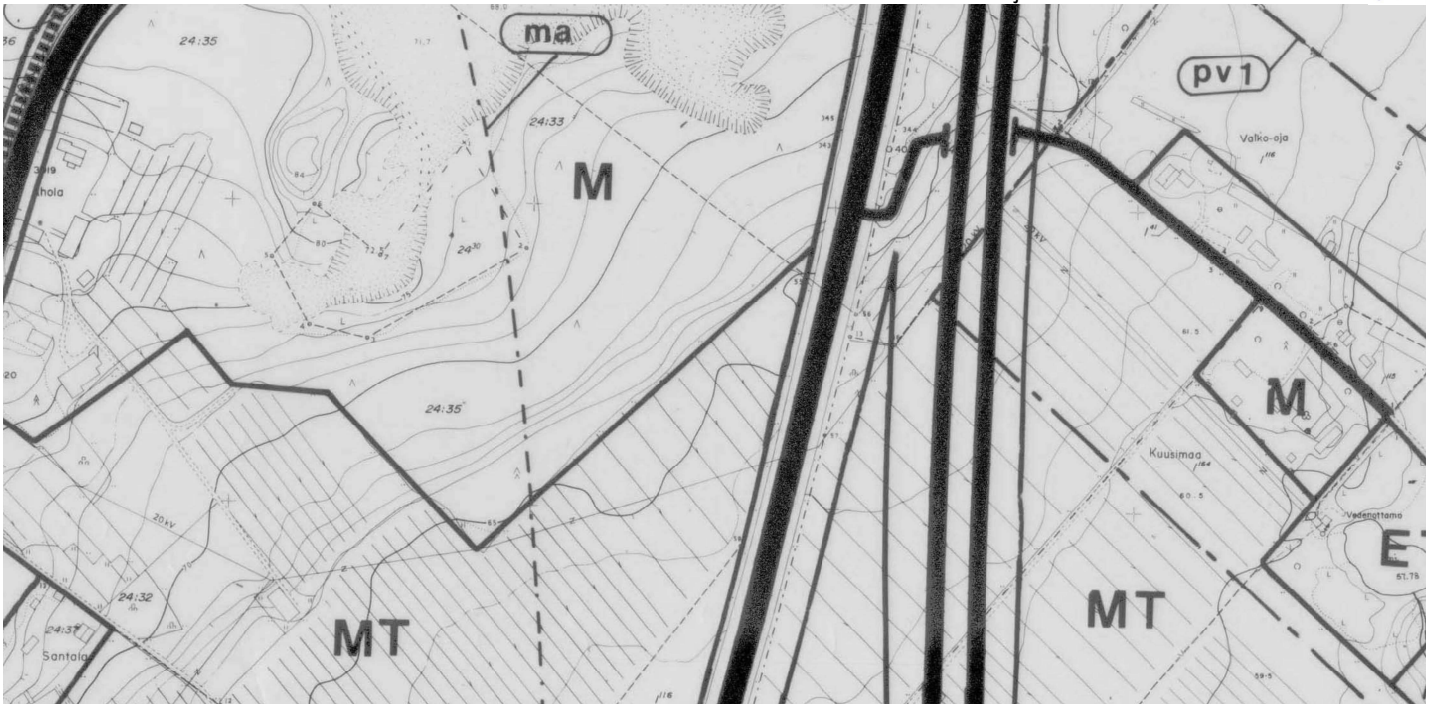

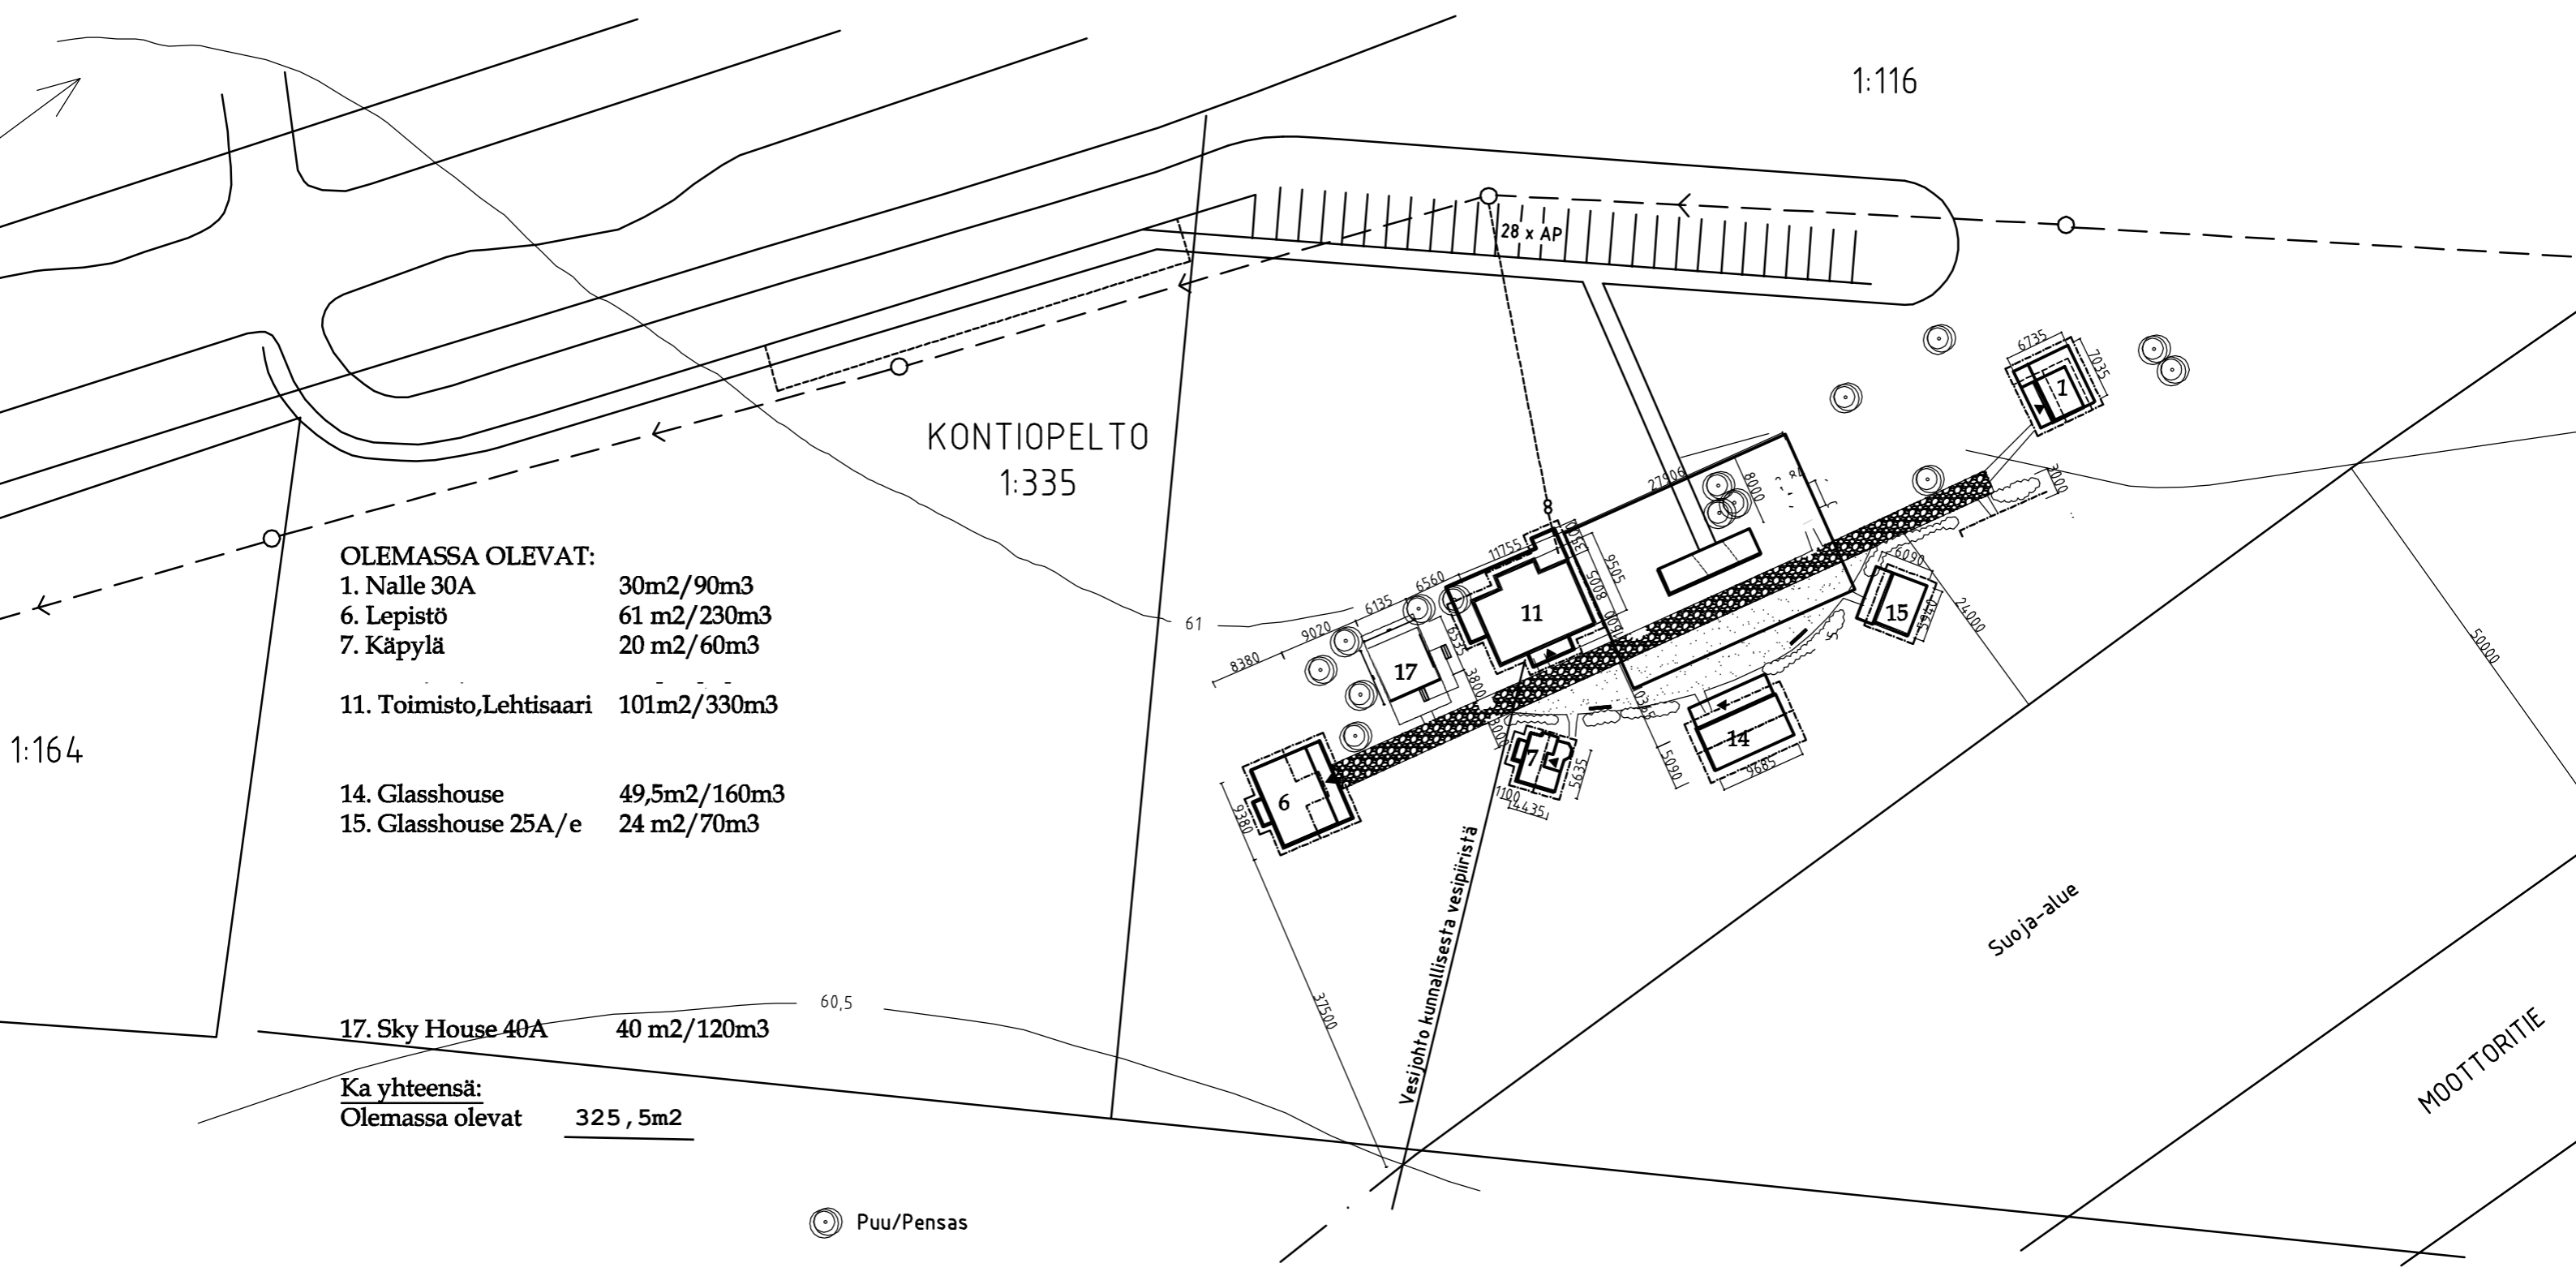

1:116

KONTIOPELTO
1:335

- OLEMASSA OLEVAT:**
- 1. Nalle 30A 30m²/90m³
 - 6. Lepistö 61 m²/230m³
 - 7. Käpylä 20 m²/60m³

 - 11. Toimisto,Lehtisaari 101m²/330m³

 - 14. Glasshouse 49,5m²/160m³
 - 15. Glasshouse 25A/e 24 m²/70m³

17. Sky House 40A 40 m²/120m³

Ka yhteensä:
Olemassa olevat 325,5m²

Vesijohito kunnallisesta vesipiiristä

Suoja-alue

MOOTTORITIE

☉ Puu/Pensas

1:500