



NURMIJÄRVI

Klaukkala

Kunnan rekisteritietoja


1:10 000

Tulostettu: 17.11.2022

AV


0

500 m

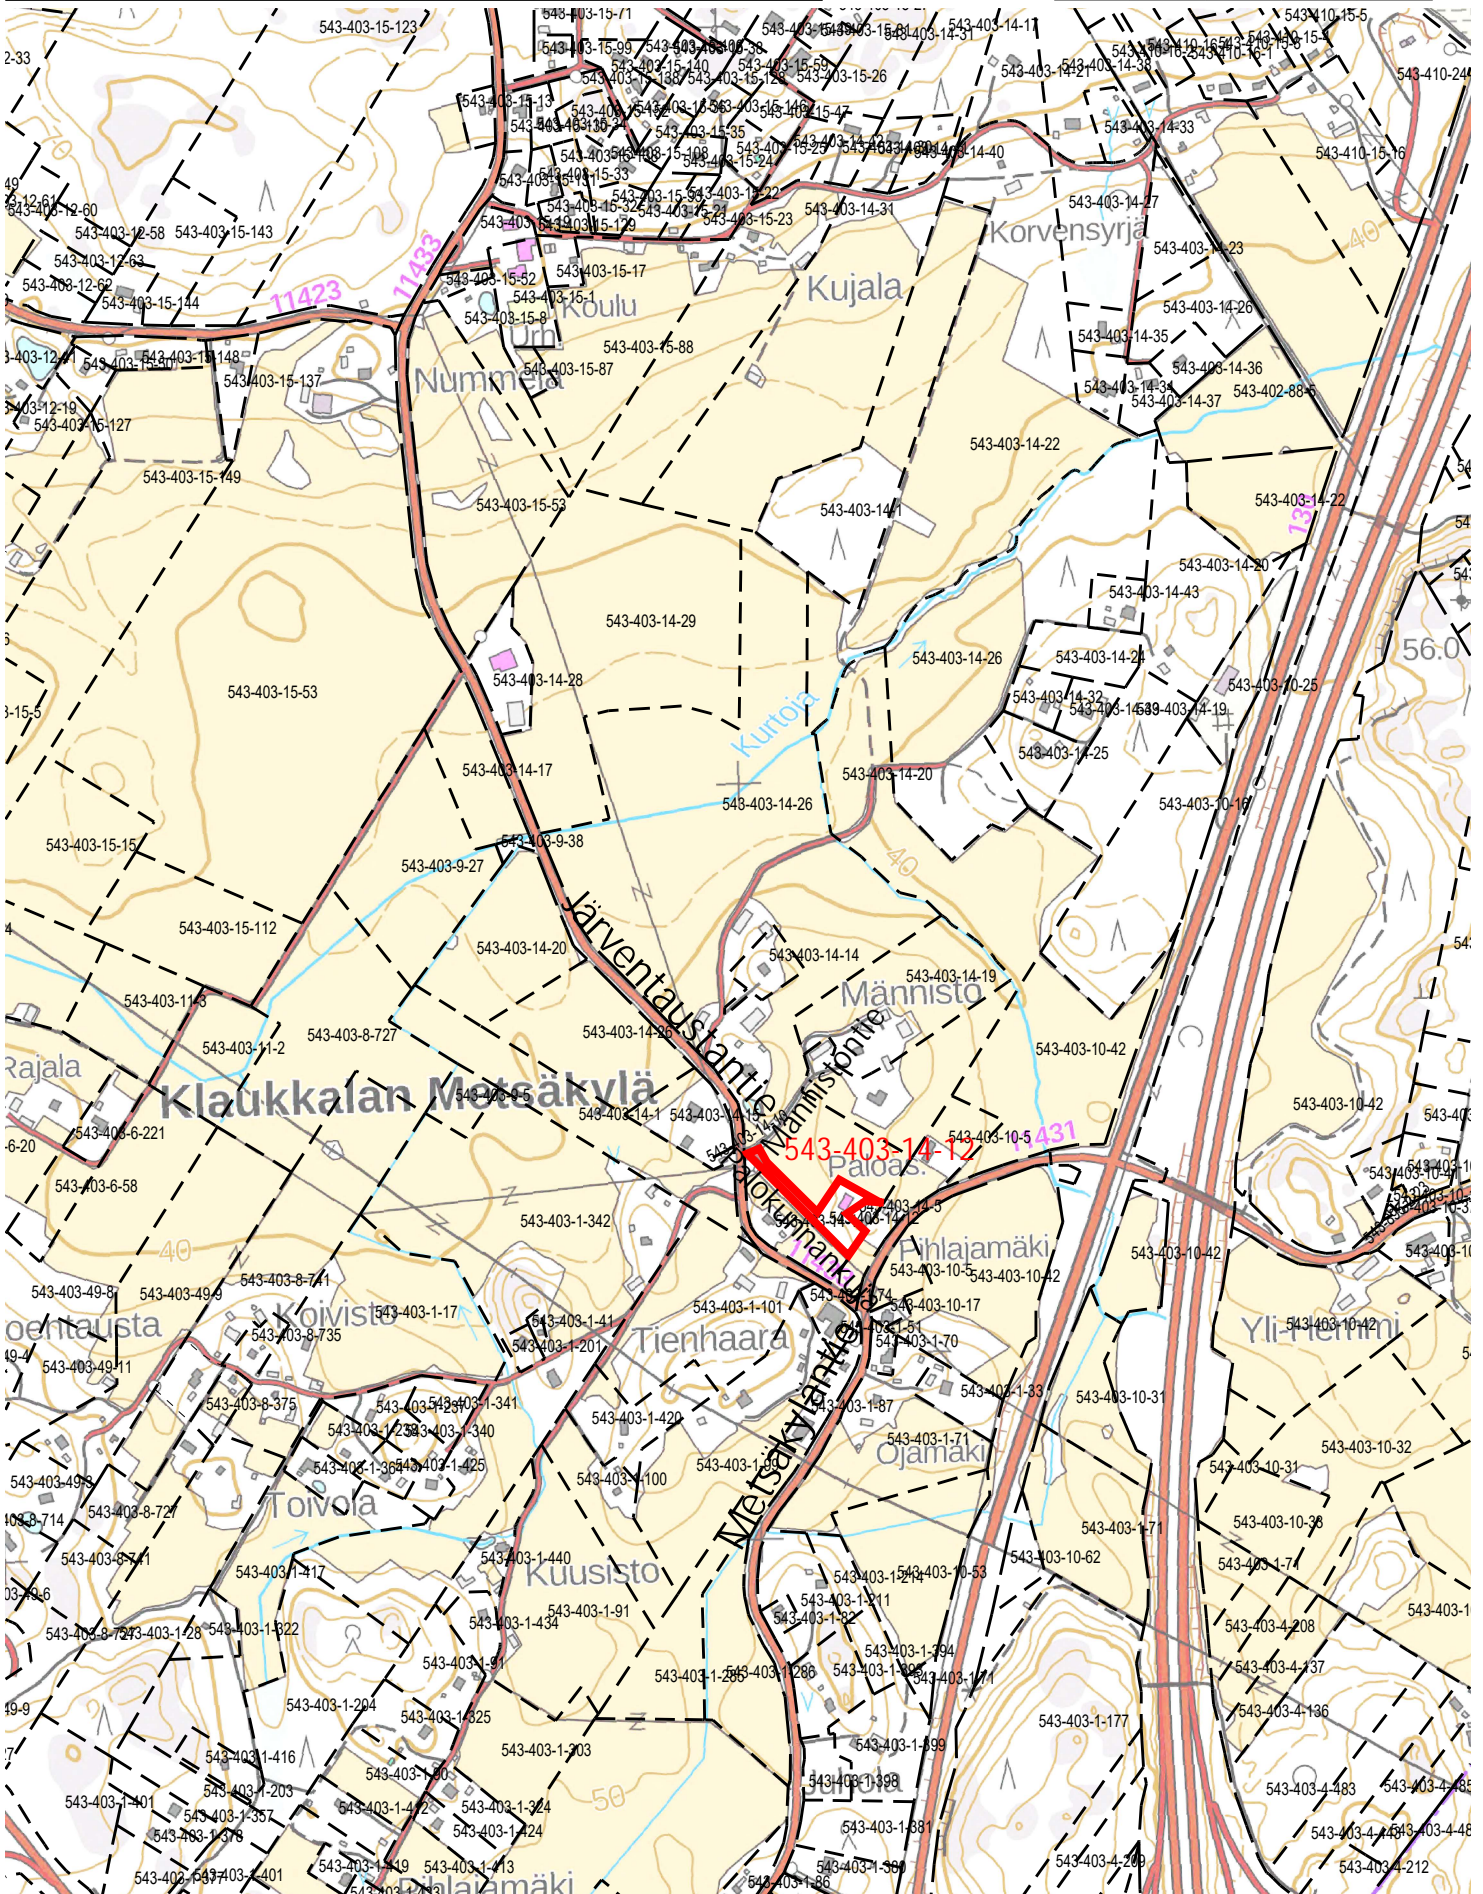

21/11 2022 PV

Kunnanvaltuusto hyväksynyt 27.1.2016 §

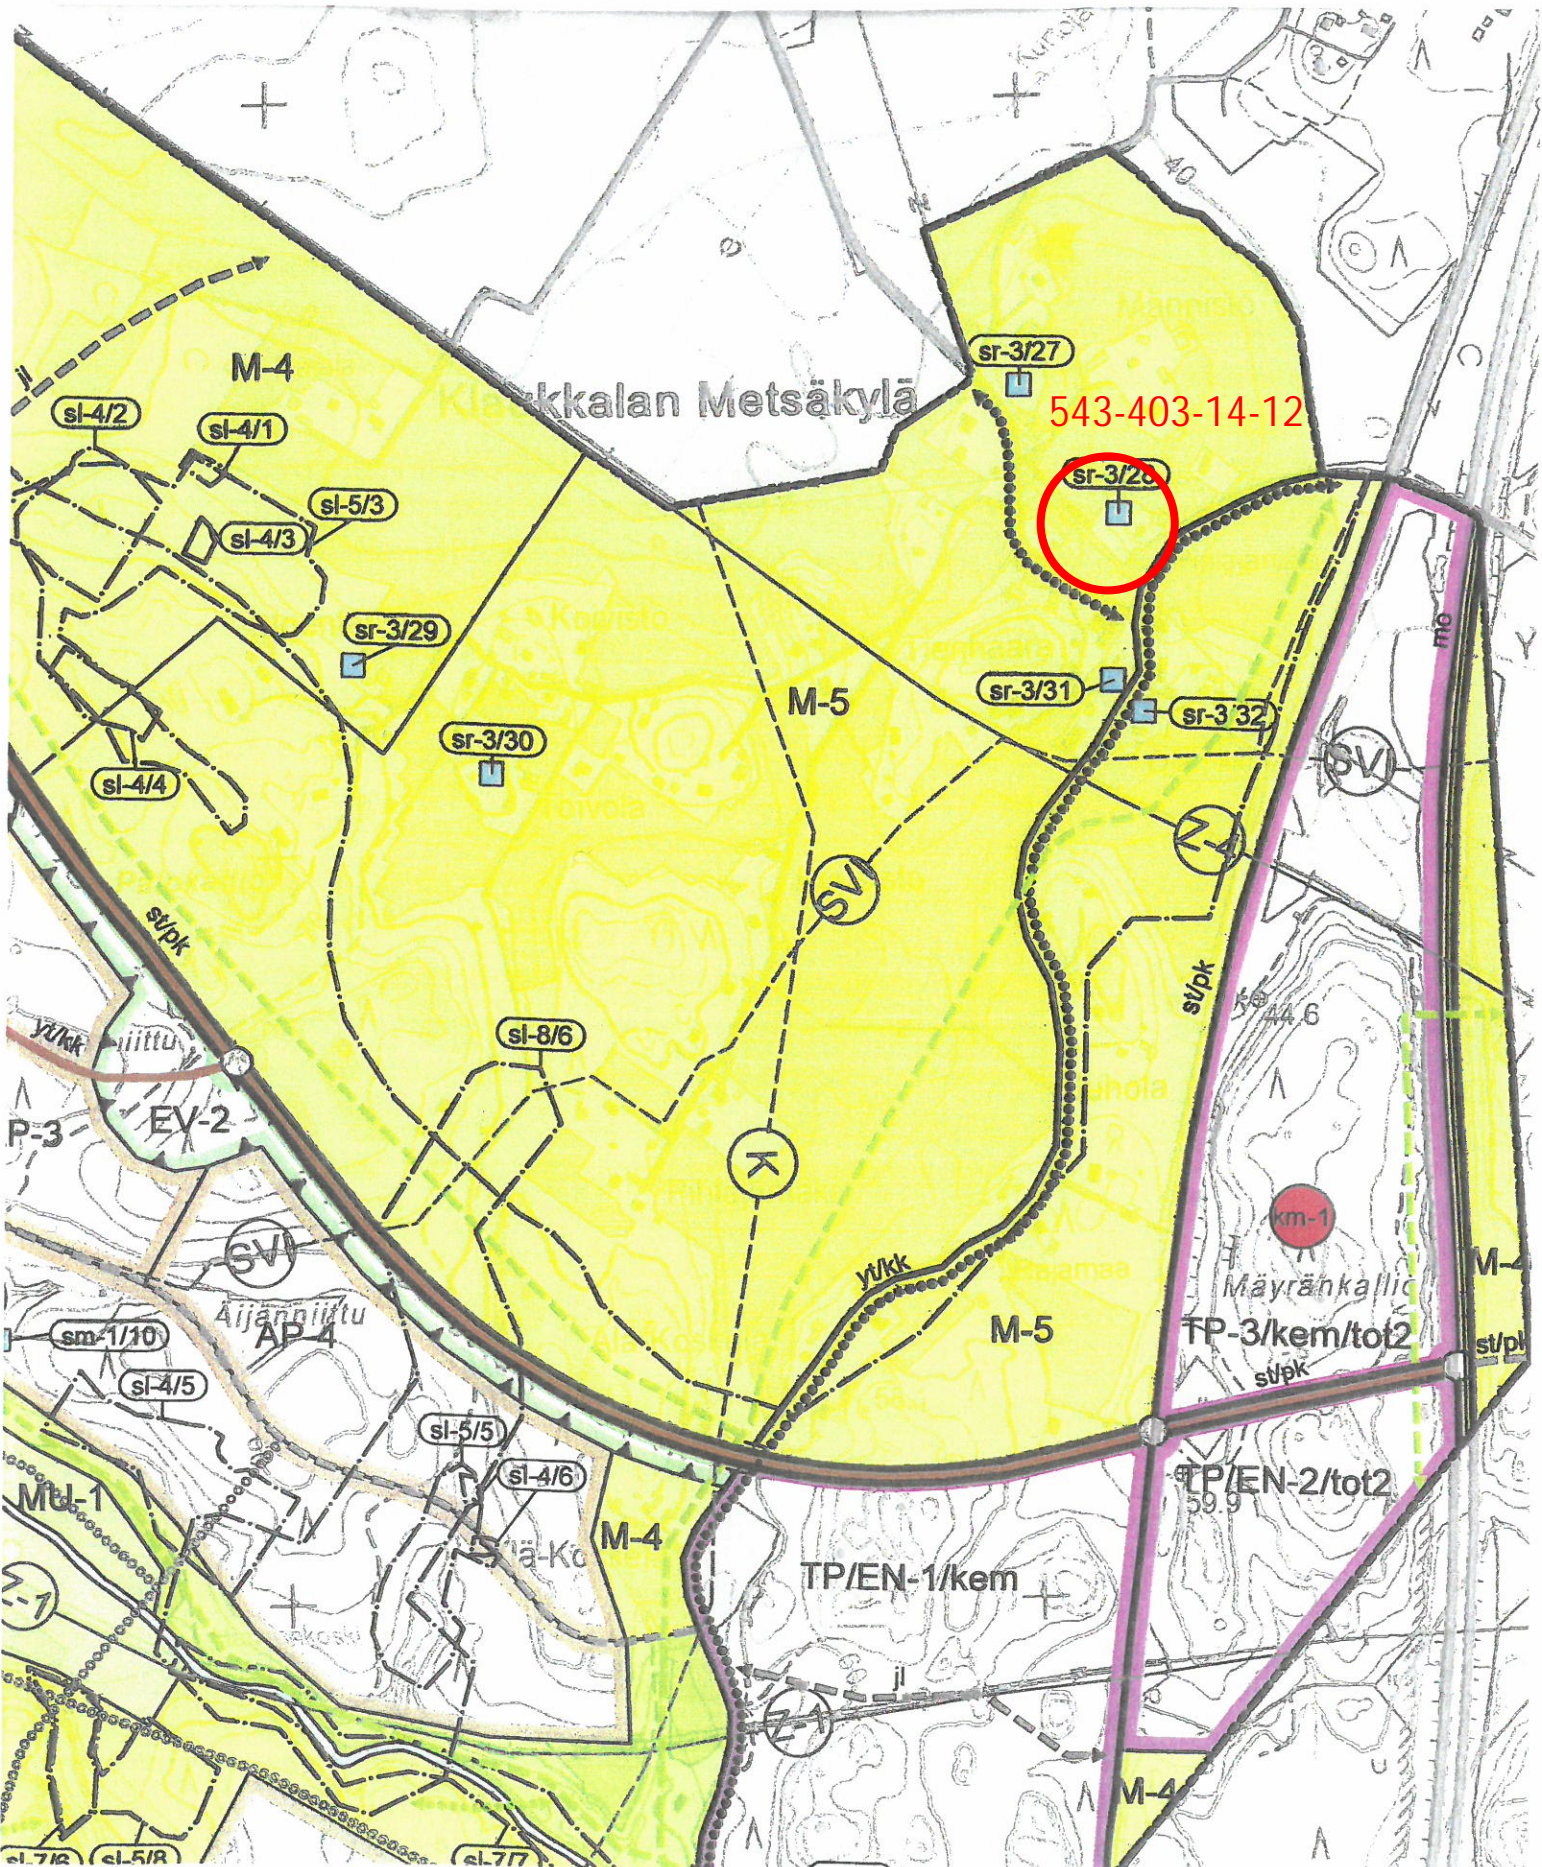

PAIKALLISTIE

RASITETIE

16.30

5.15.5

29.55

6

76.40

190.90

14:13
ANTTILA

9


65.15

18.80

7

8.70

8

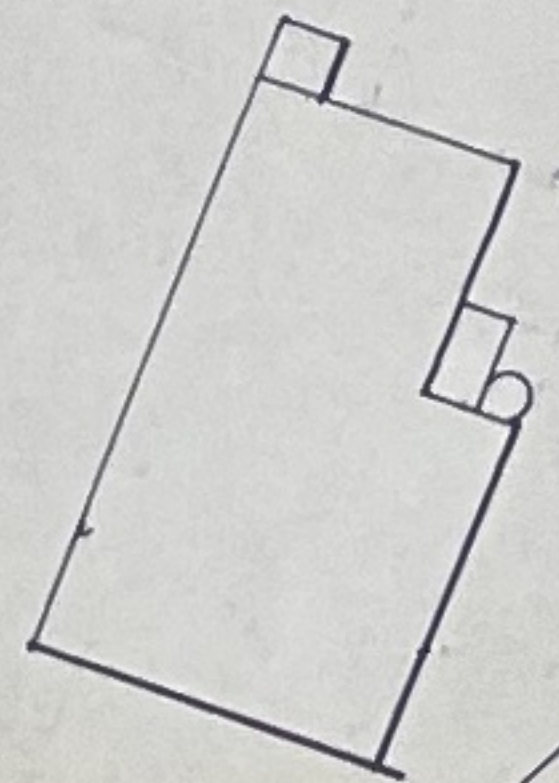

14:5
KIVIKKO

10

22.60

73

10:5
PIHLAJAMÄKI

14:1
AHOLA

14:12
KIPINÄ

71

32.10

74

34.55

1

06.03 - 91

Katso/Kylä	Korttel/Tila	Tontti/Rinta	Viranomaisen arkistointimerkintä/vastoin
METSÄKYLÄ	KIPINÄ	14:12	
Rakennusvaihe	Piirustustyypit	Juokse, n:o	
MUUTOS	PÄÄPIIRUSTUS	1/3	
Rakennuskohteen nimi ja osoite	Piirustuksen sisältö	Mittakaava	
KLAUKKALAN METSÄKYLÄN VPK NURMIJÄRVI	ASEMAPIIRROS	1/500	
Suunnittelijan nimi, päiväys ja allekirjoitus	Suunnittelusala, työn numero ja piirustuksen numero	Muutoks	
INS.TSTO TINSTO OY	ARK	1	
30.08.89 Jarmo Kirjama			