


PIIRUSTUSMERKINNÄT

- Nurmi
- Asfaltti, jk+pp tie
- Kadun korkeusasema
- Nykyinen hulevesikaivo
- Nykyinen hulevesiviemäri
- Oja/painanne, virtausnuoli
- Rakennettava hulevesikaivo
- Rakennettava hulevesiviemäri
- Nykyinen valaisinpylväs
- Uusi valaisinpylväs
- Poistettava puu
- Poistettava lipputanko
- Nykyinen säilytettävä liikennemerkki
- Poistettava liikennemerkki
- Uusi liikennemerkki

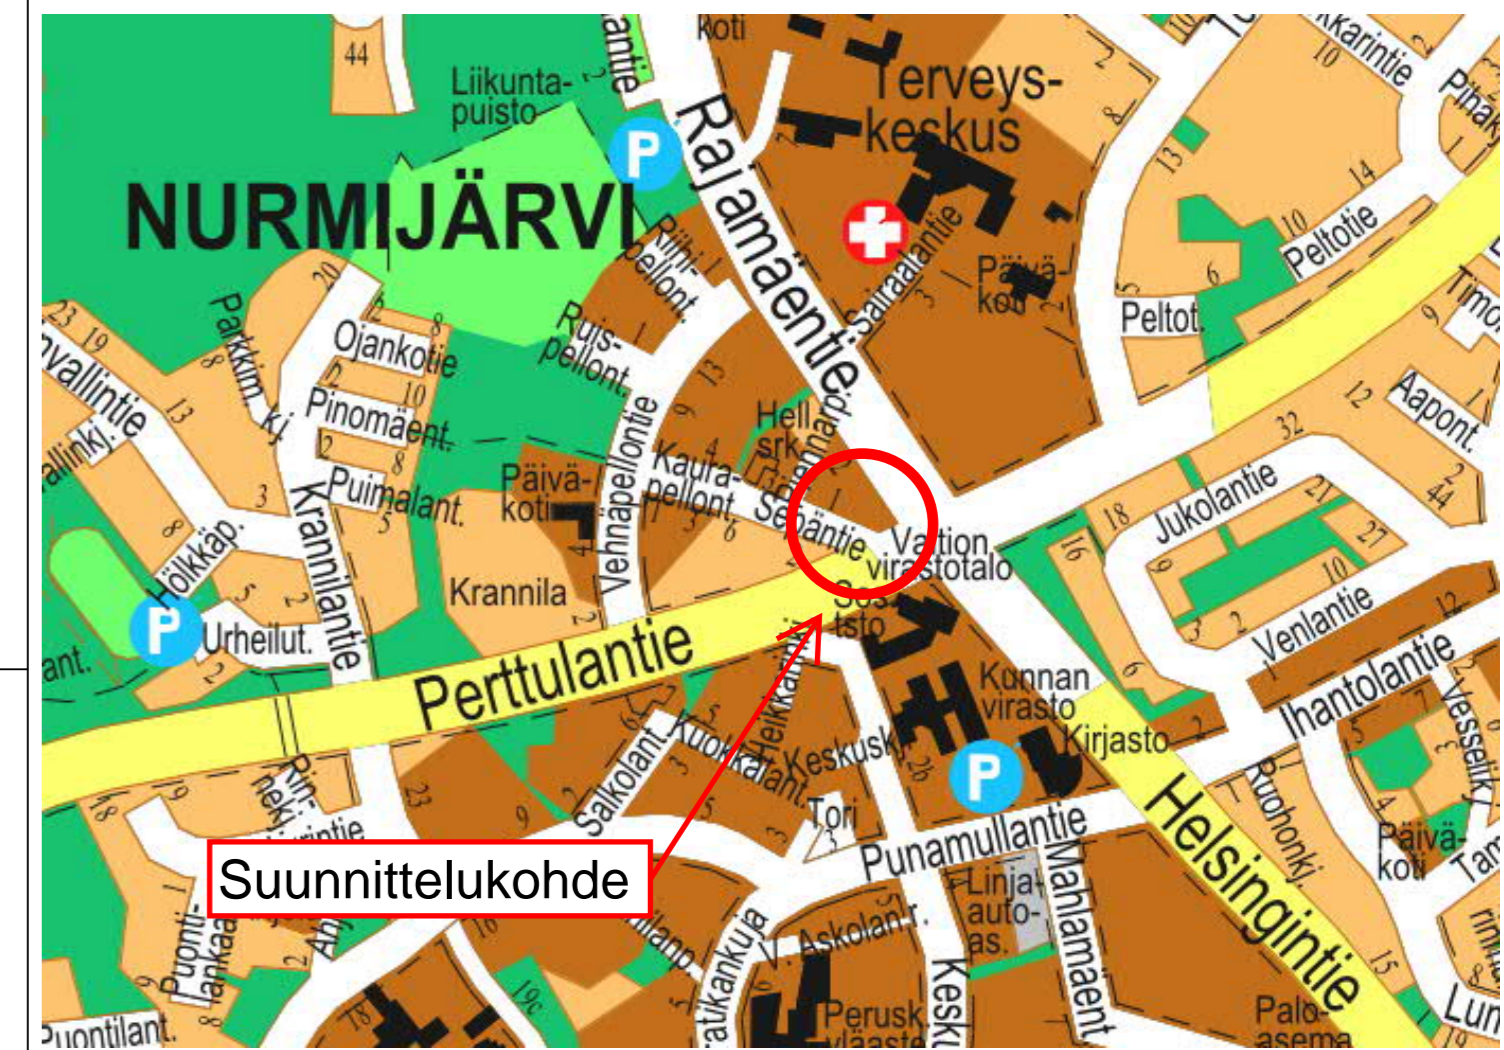

Piirustuslaji KATUOSUUNNITELMA	Kylä KIRKONKYLÄ
Kohde / Sisältö Perttulantien jalankulku- ja pyöräilyväylä välillä Sepäntie – Rajamäentie	Mittakaava Asemakaava vahv. 24.3.2021 Nähtävillä 8.-22.2.2023 TEKLA
ASEMAPIIRUSTUS TYYPPIPOIKKILEIKKAUS	1:500 1:200
NURMIJÄRVEN KUNTA YMPÄRISTÖTOIMIALA KUNNALLISTEKNIIKAN SUUNNITTELU PL 37, 01901 Nurmijärvi puh. (09) 250 021 www.nurmijarvi.fi	Kons nro Suunnittelija MIKKO SÖDERHOLM 4.1.2023 Piirtäjä MIKKO SÖDERHOLM Tarkistanut Maiju Hannuksela
SWECO Sweco Infra & Rail Oy Ilmalanportti 2 00240 HELSINKI puh. 020 739 3000 www.sweco.fi	5941-1