


# KRANNILA

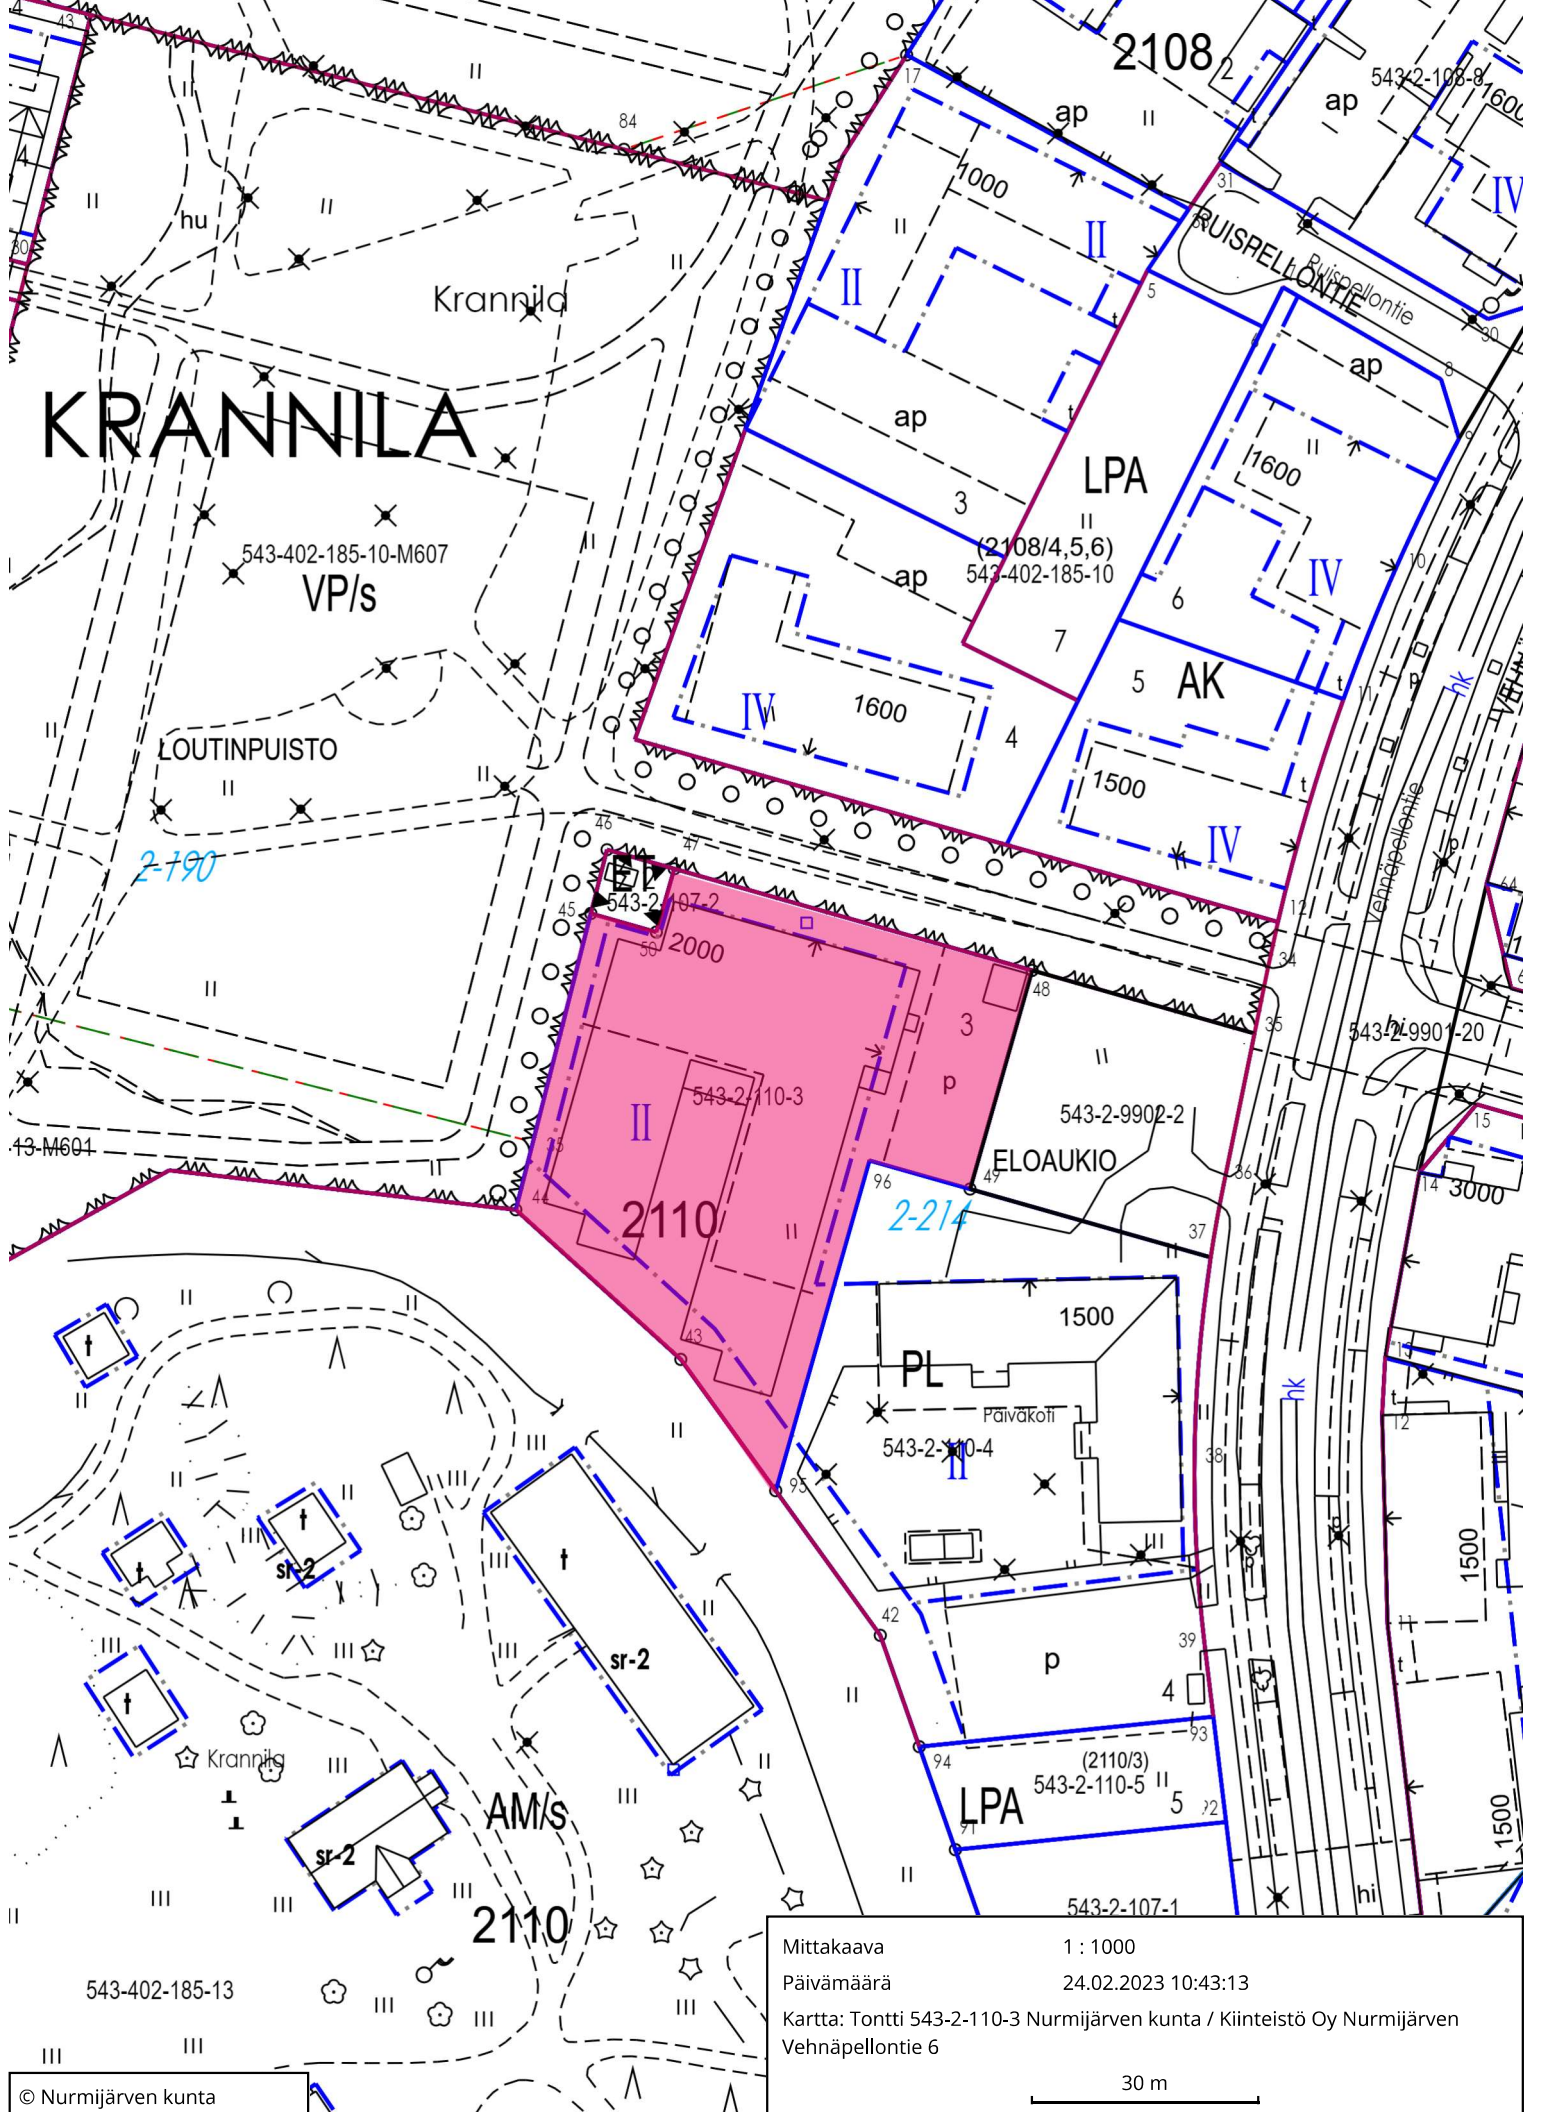

© Nurmijärven kunta

Mittakaava	1 : 1000
Päivämäärä	24.02.2023 10:43:13
Kartta: Tontti 543-2-110-3 Nurmijärven kunta / Kiinteistö Oy Nurmijärven Vehnäpellontie 6	
30 m	