



543-402-38-10

Portinkallio

NURMIJÄRVI

Kirkonkylä

Kunnan rekisteritietoja


1:10 000

Tulostettu: 15.2.2023

AV

0

500 m

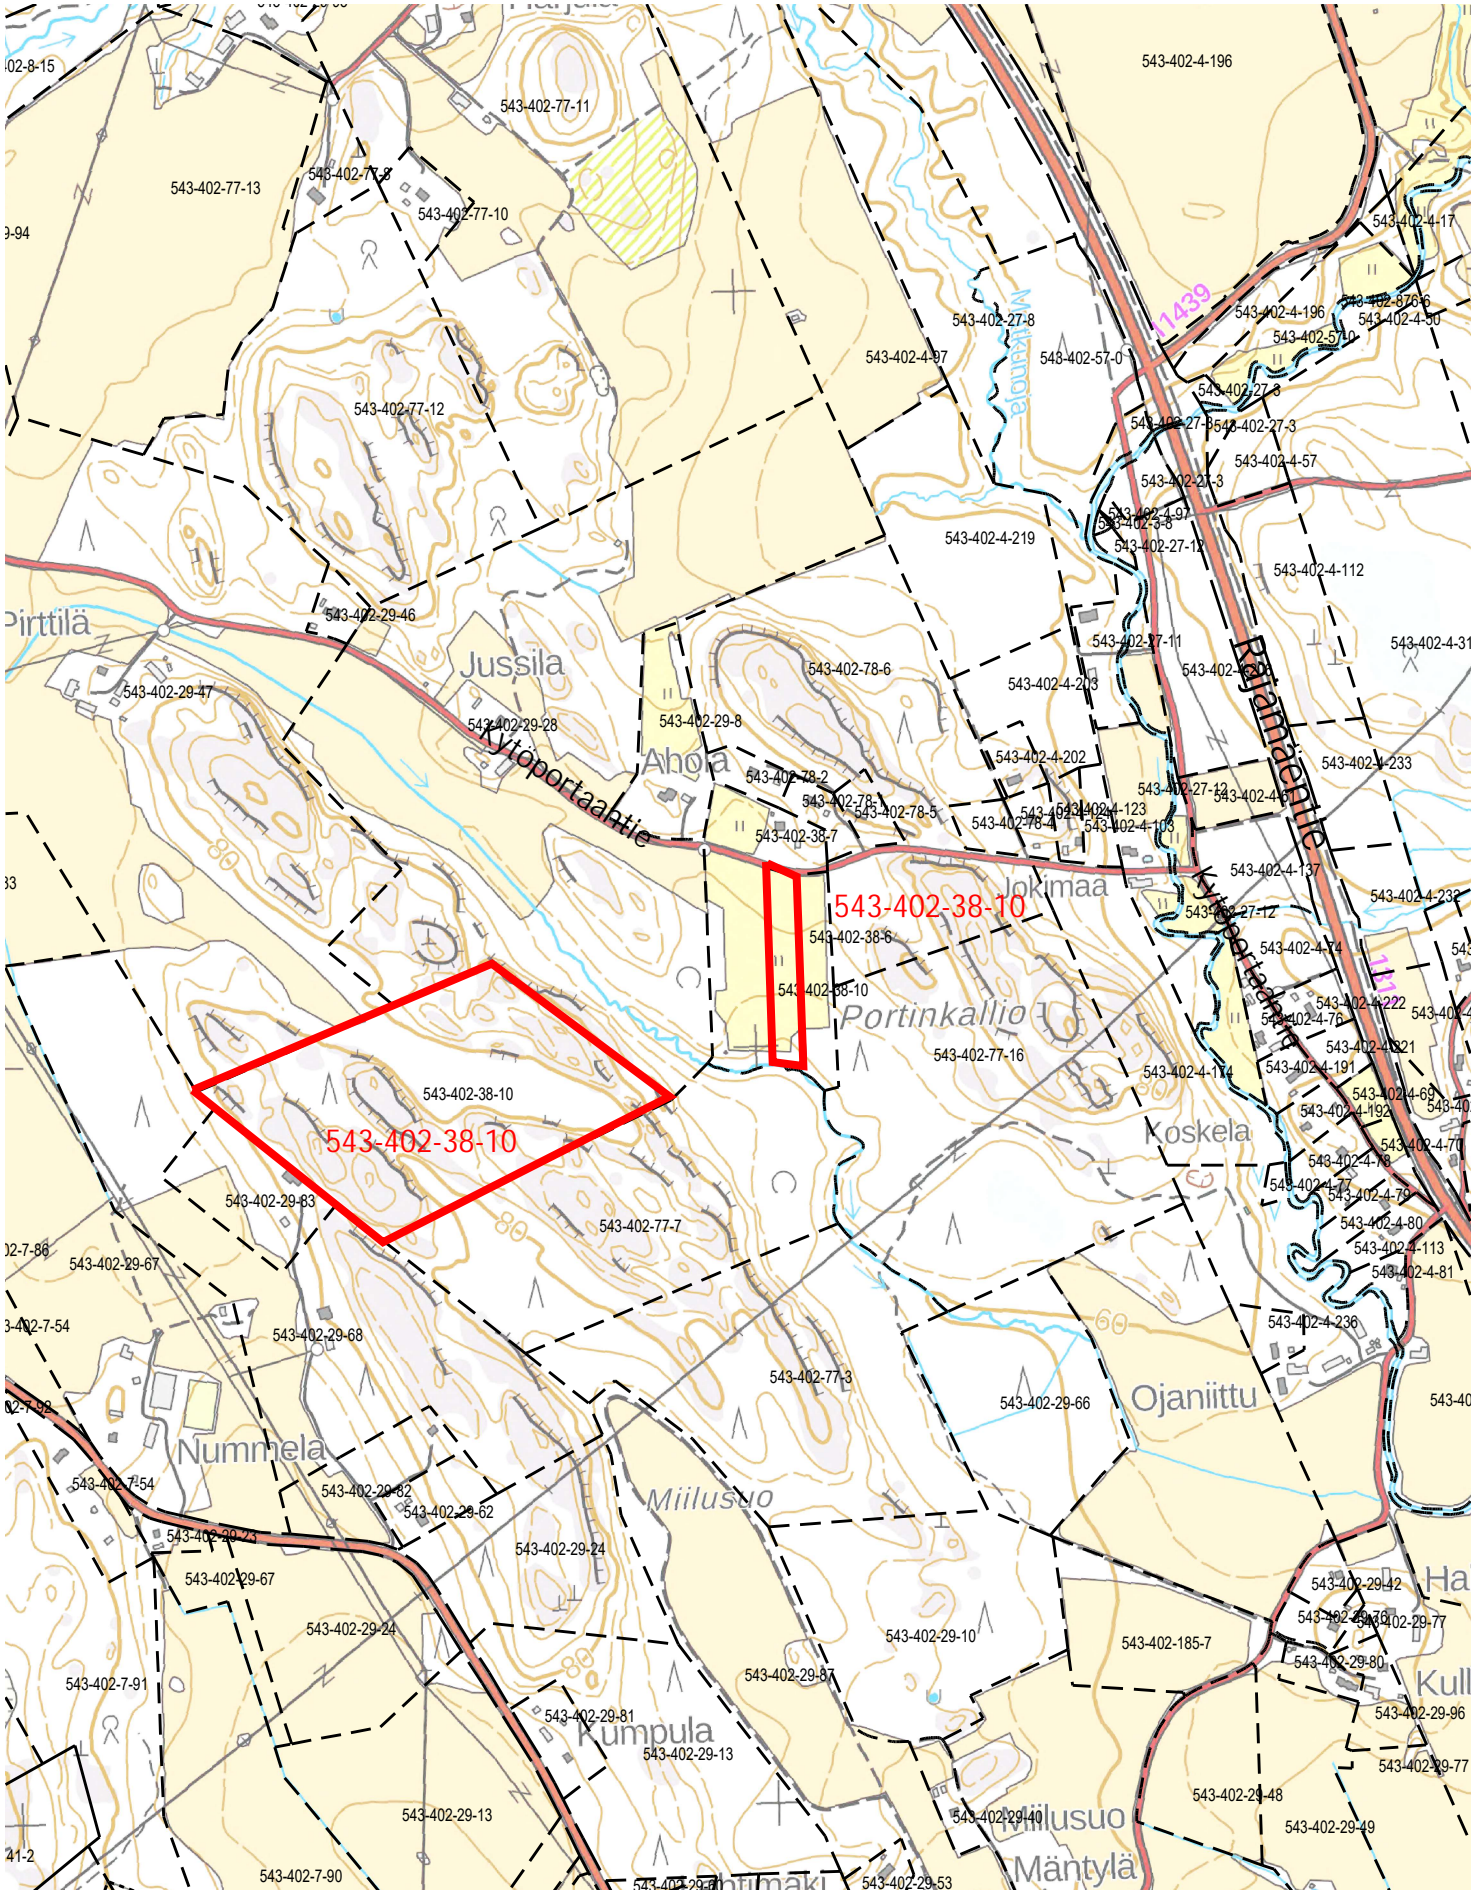


Ote Nurmijärven kunnan
Kokonaisyleiskaavasta


Mittakaava 1:20000

Nurmijärvellä

15.2. 2023

PV

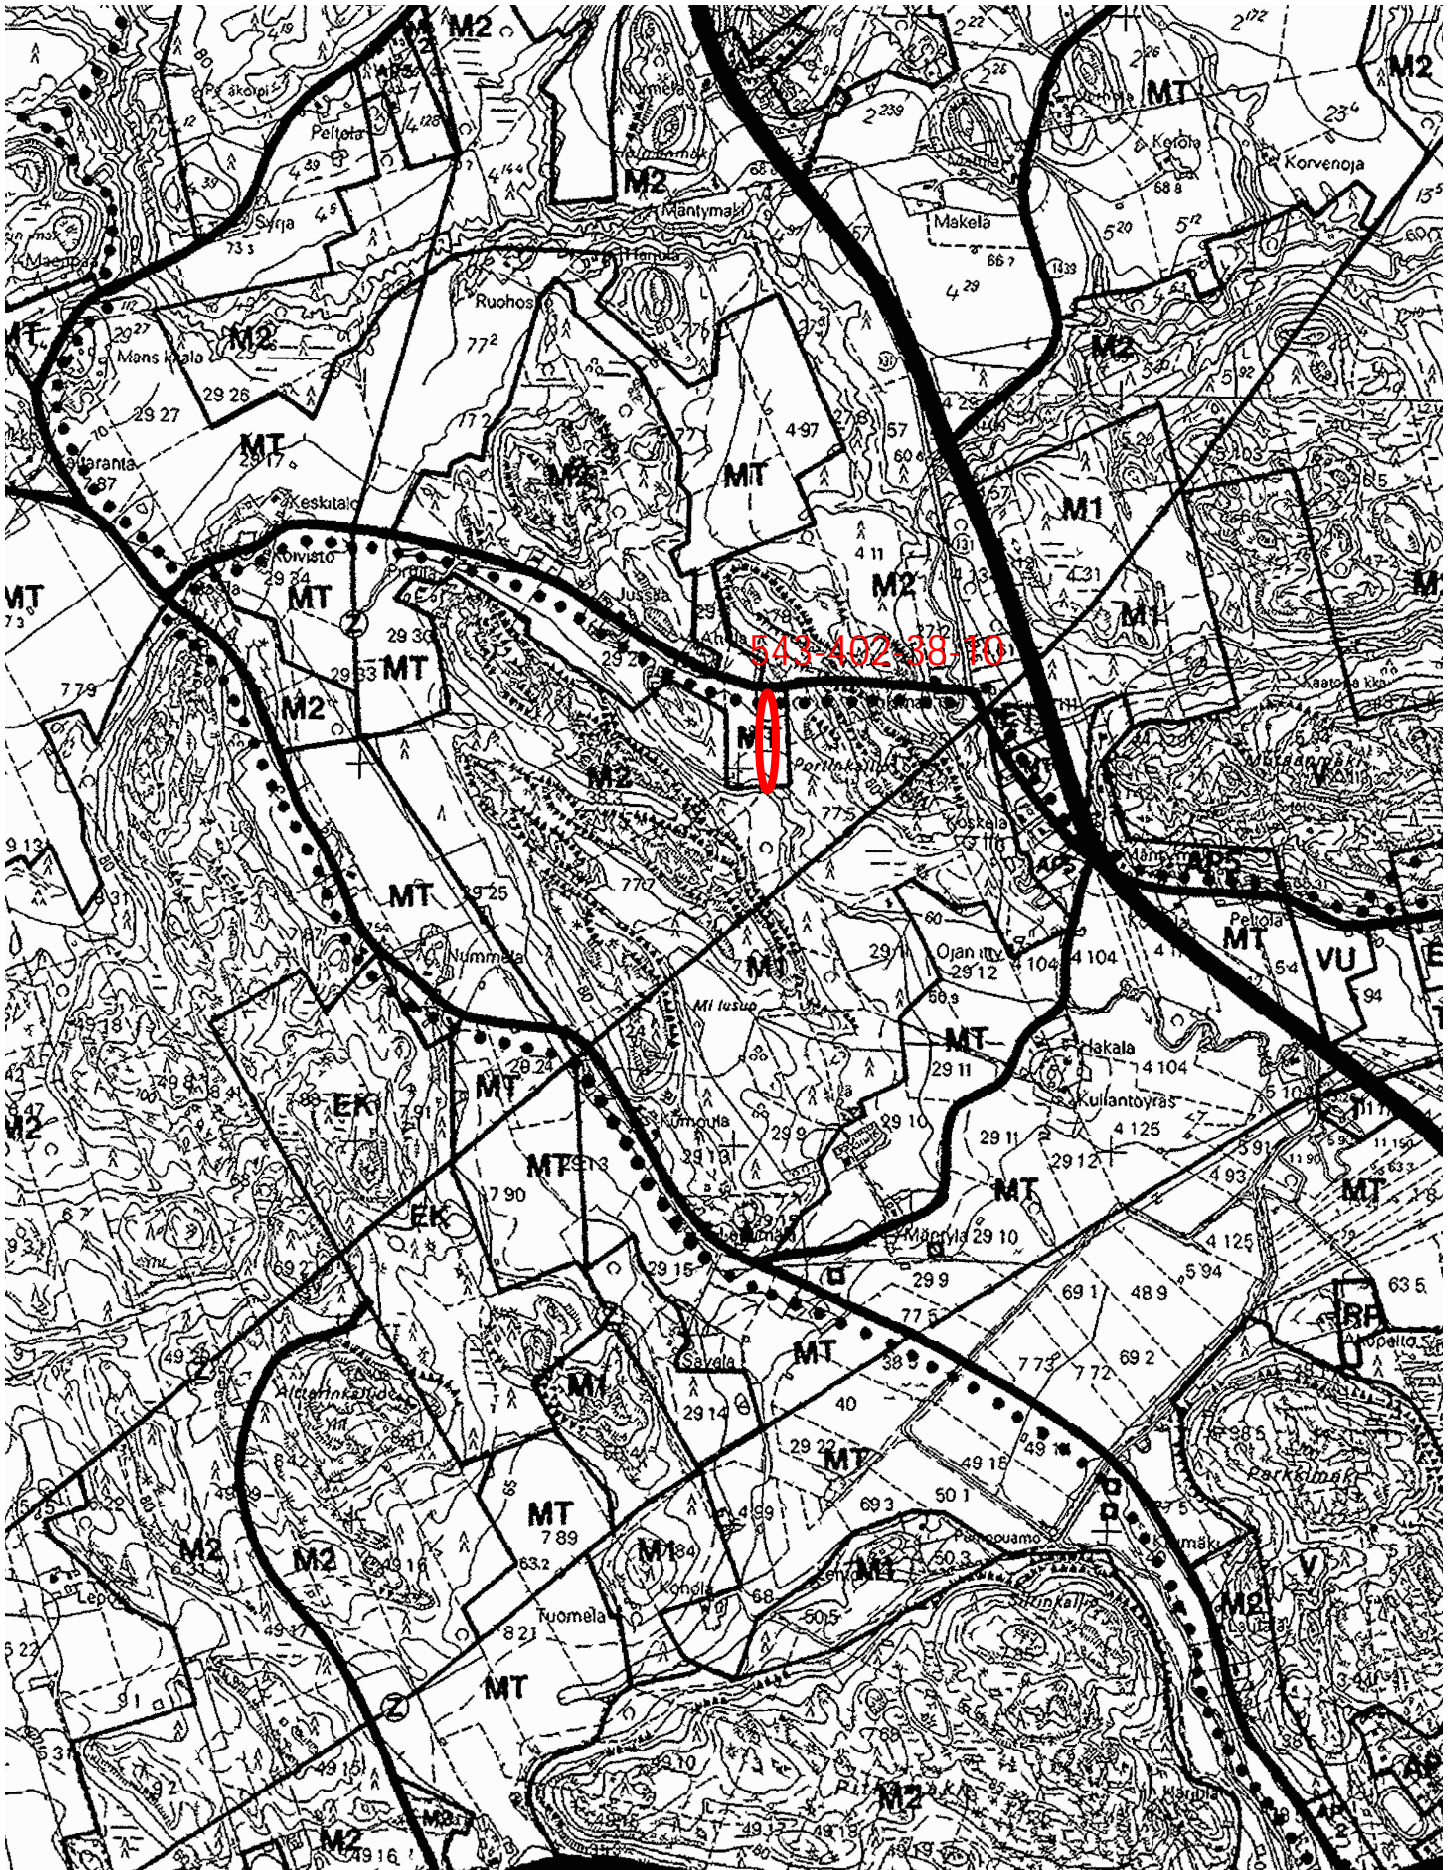

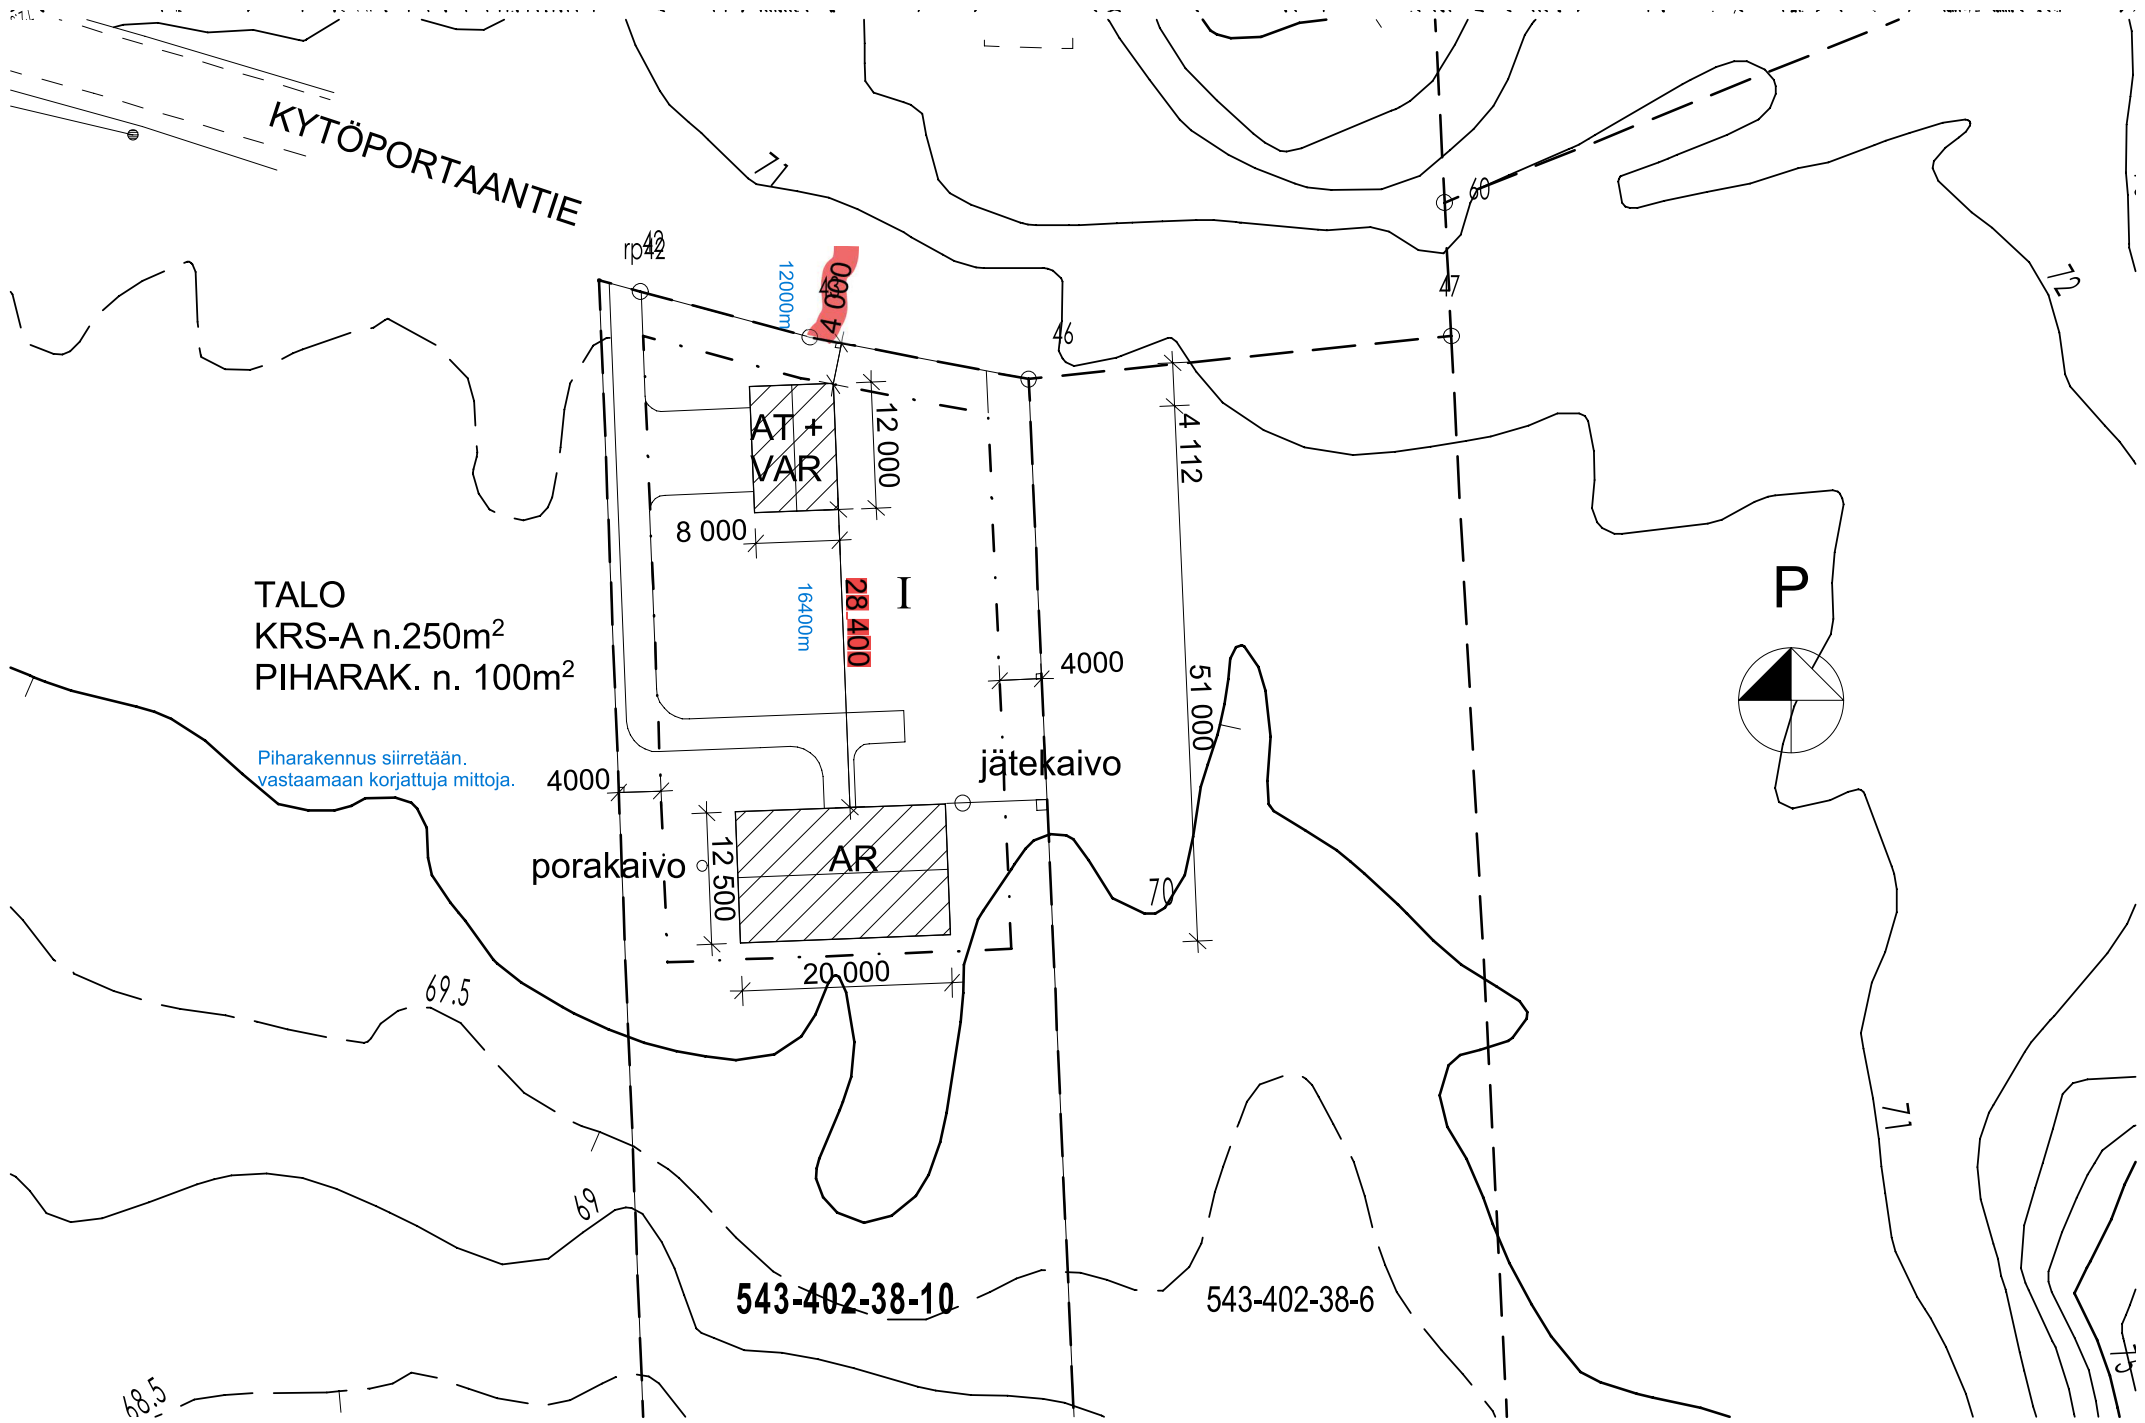

TALO
KRS-A n.250m²
PIHARAK. n. 100m²

Piharakennus siirretään.
vastaamaan korjattuja mittoja.

543-402-38-10

543-402-38-6