



# NURMIJÄRVI

Kunnan rekisteritietoja

# Uusikylä


1:10 000

Tulostettu: 20.3.2023

AV

0

500 m

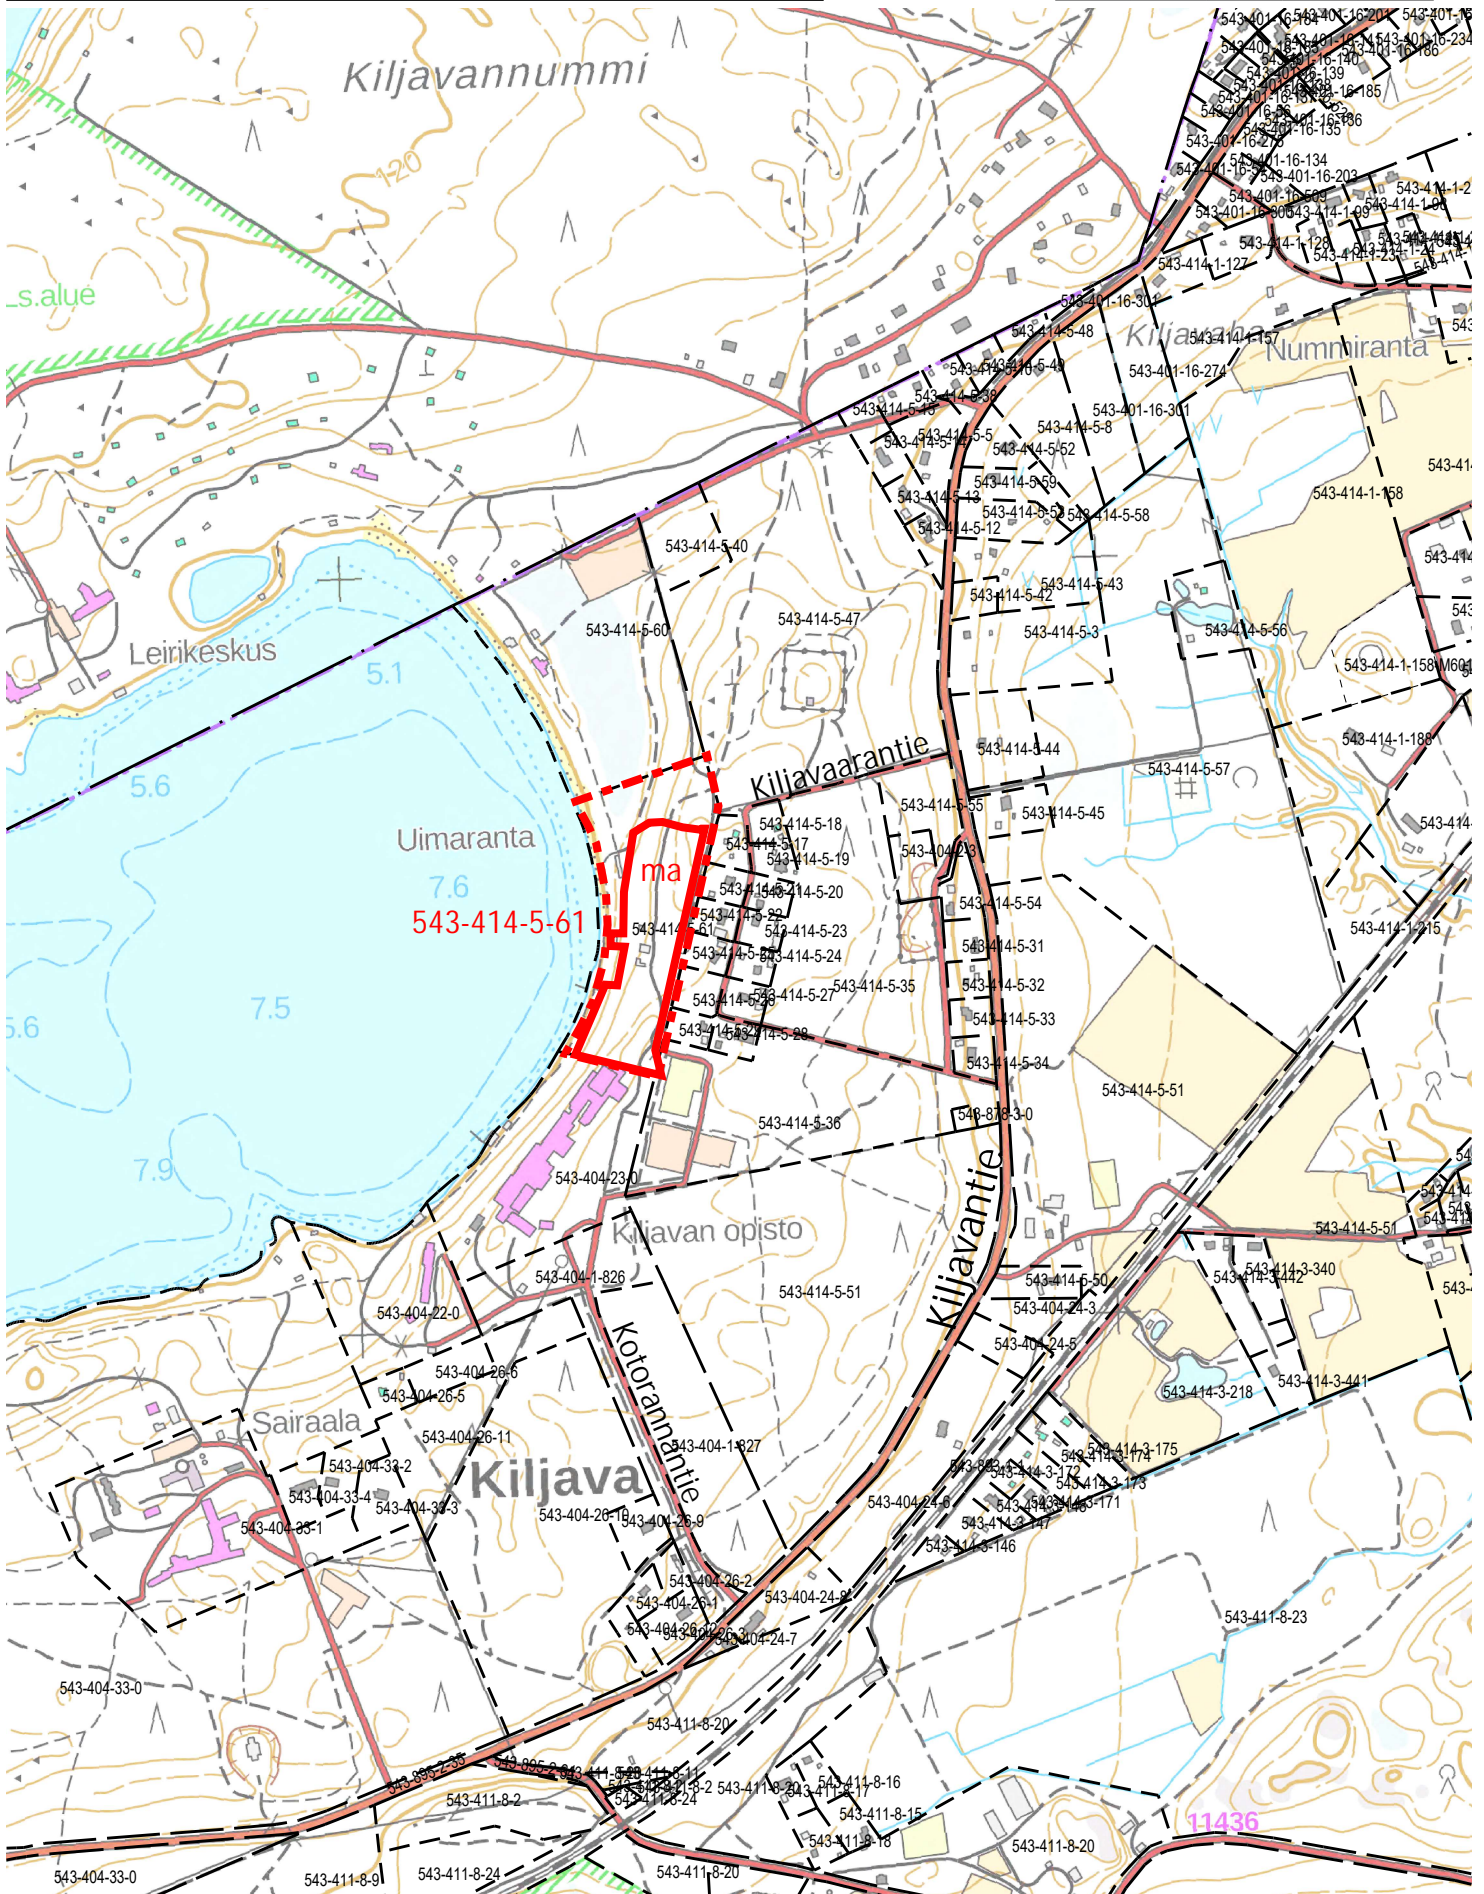


Ote Nurmijärven kunnan  
Kokonaisyleiskaavasta

Mittakaava 1:20000

Nurmijärvellä

20.3. 2023

*PV*

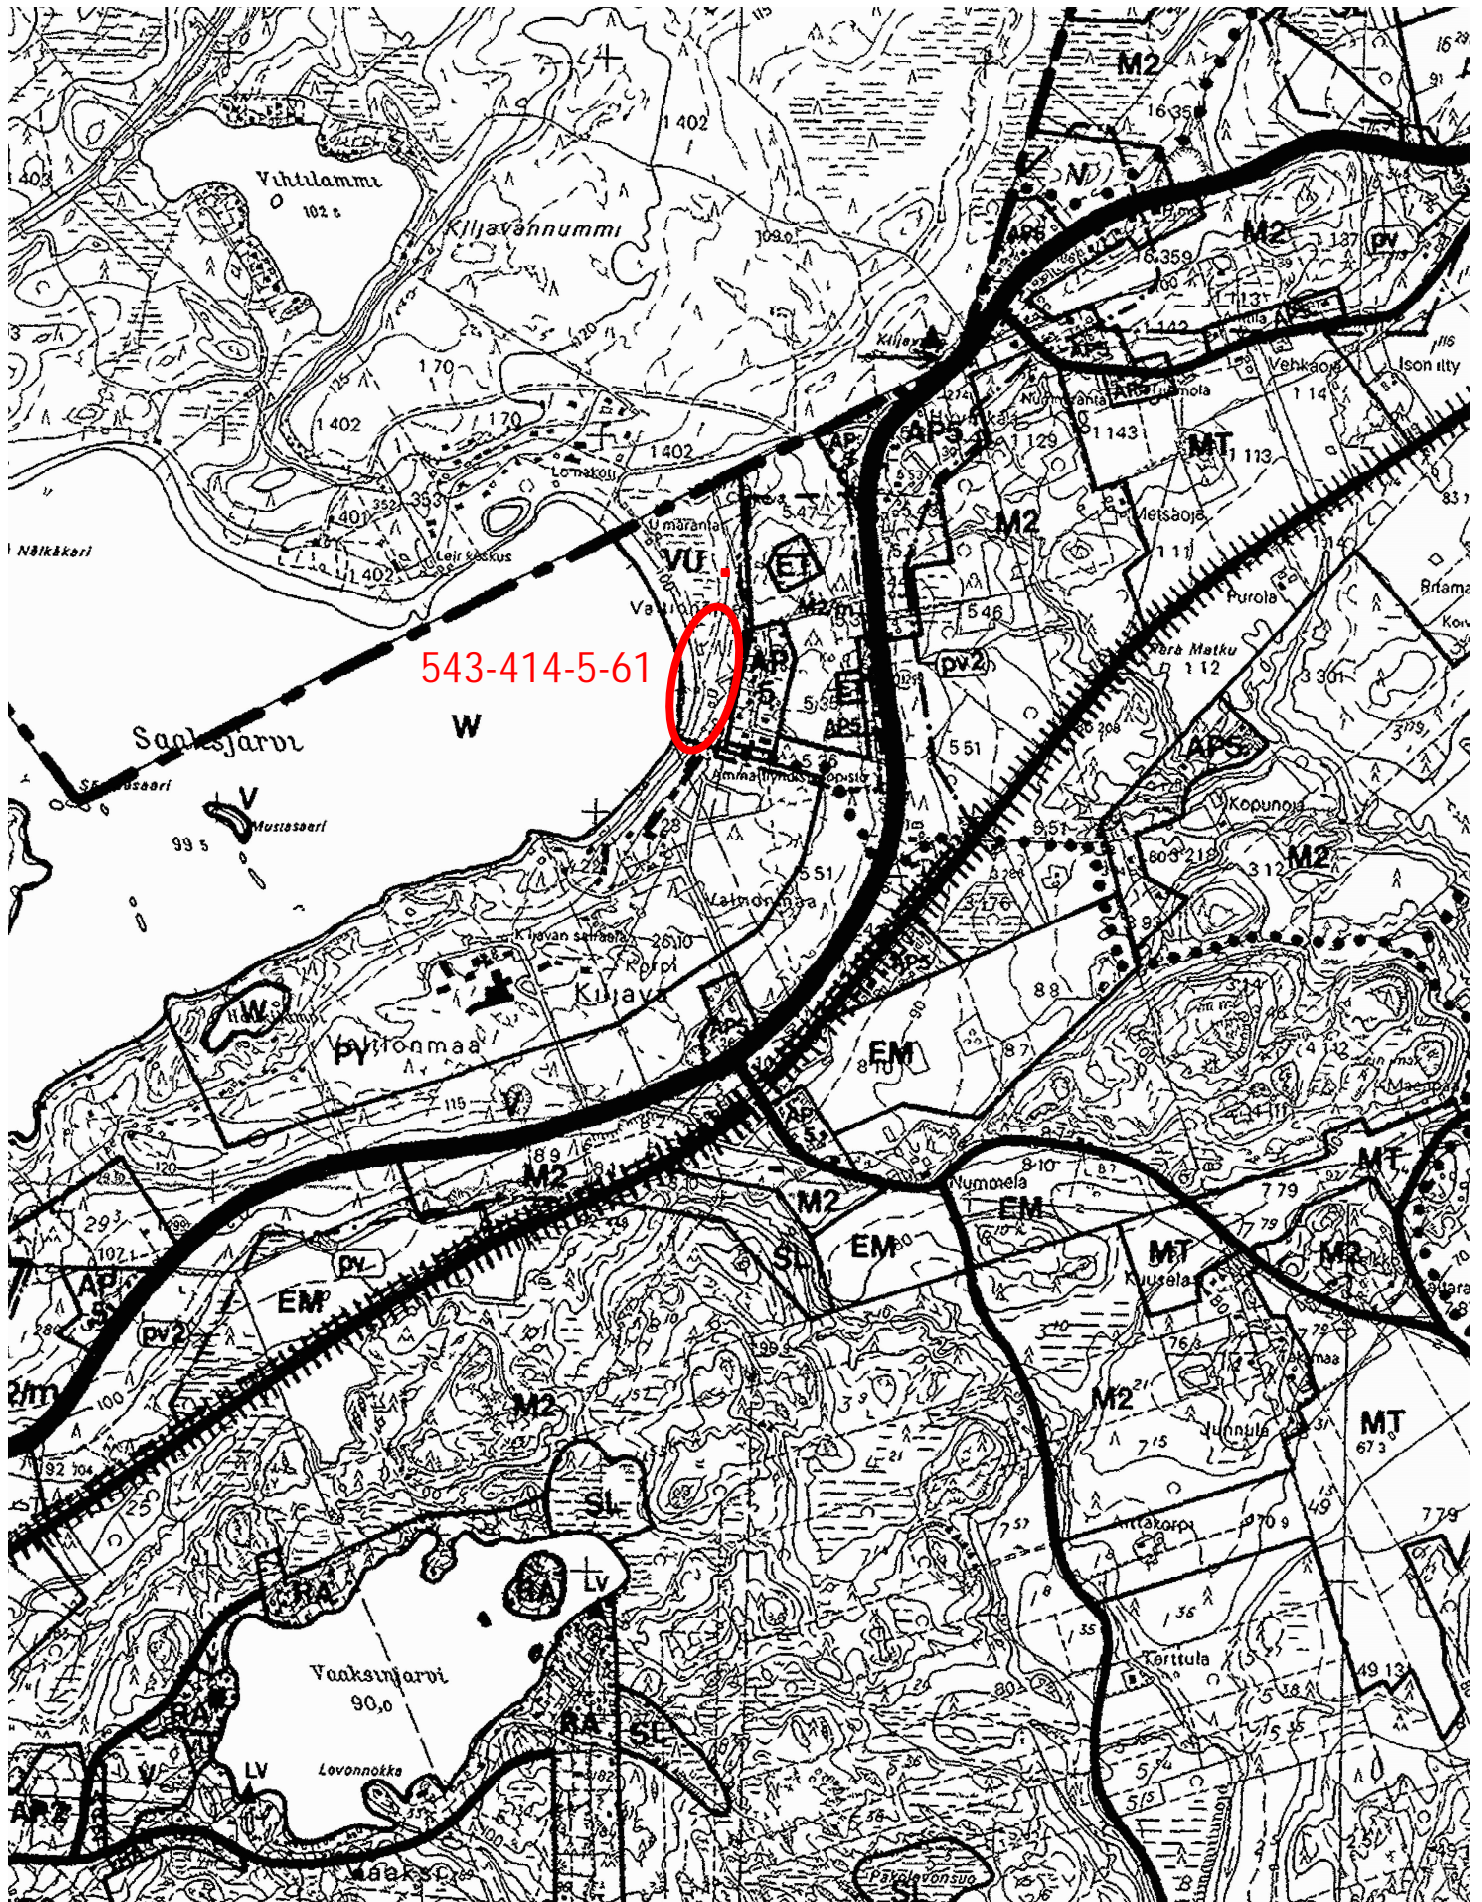



## Taulukko rakennuksista

	Kerrosala
1 Huoltorakennus Sosiaalityöt	29,6 m <sup>2</sup>
2 Toimistoparakki Vastaanottorakennus	21 m <sup>2</sup>
3 UUSI HUOLTORAKENNUS	Haetaan poikkeamislupaa 72 m <sup>2</sup>
4 Riemuliiteri Oleskelutila/keittiö	102,9 m <sup>2</sup>
5 Rantasauna Tiedot toimitettu aiemmin	35 m <sup>2</sup>
6 Rantakioski Hyvinkään kaupungin rakennuttama, rakennusluvat?	39,3 m <sup>2</sup>
7 Grillikota	18 m <sup>2</sup>
8 Vanha puuvarasto	6 m <sup>2</sup>