

NURMIJÄRVI

Nummenpää

Kunnan rekisteritietoja


1:10 000


Tulostettu: 20.6.2023



AV

0

500 m

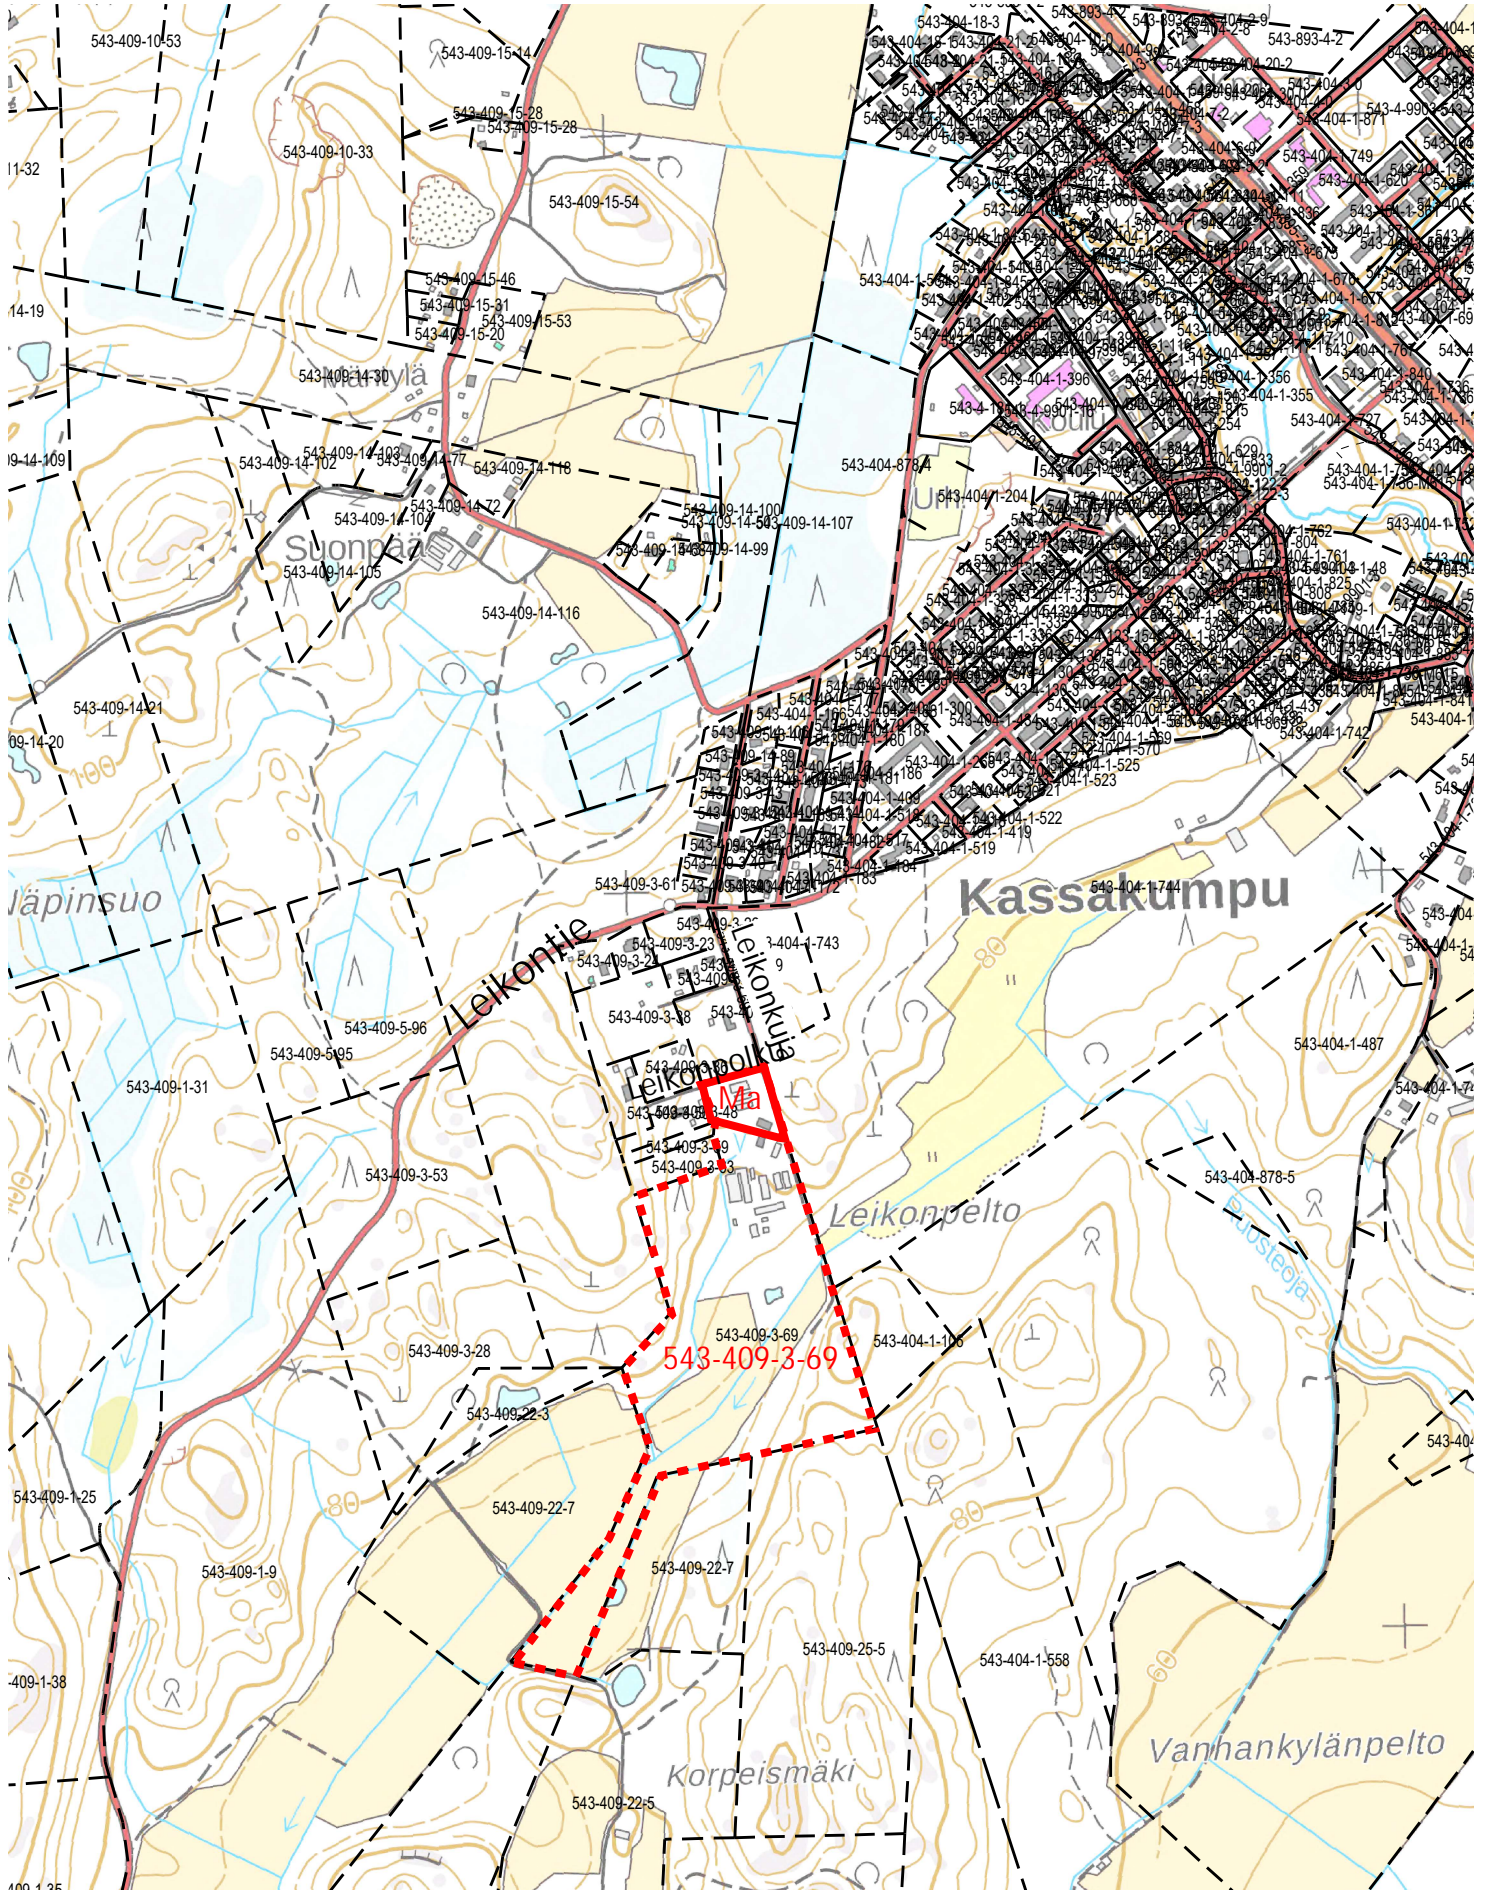

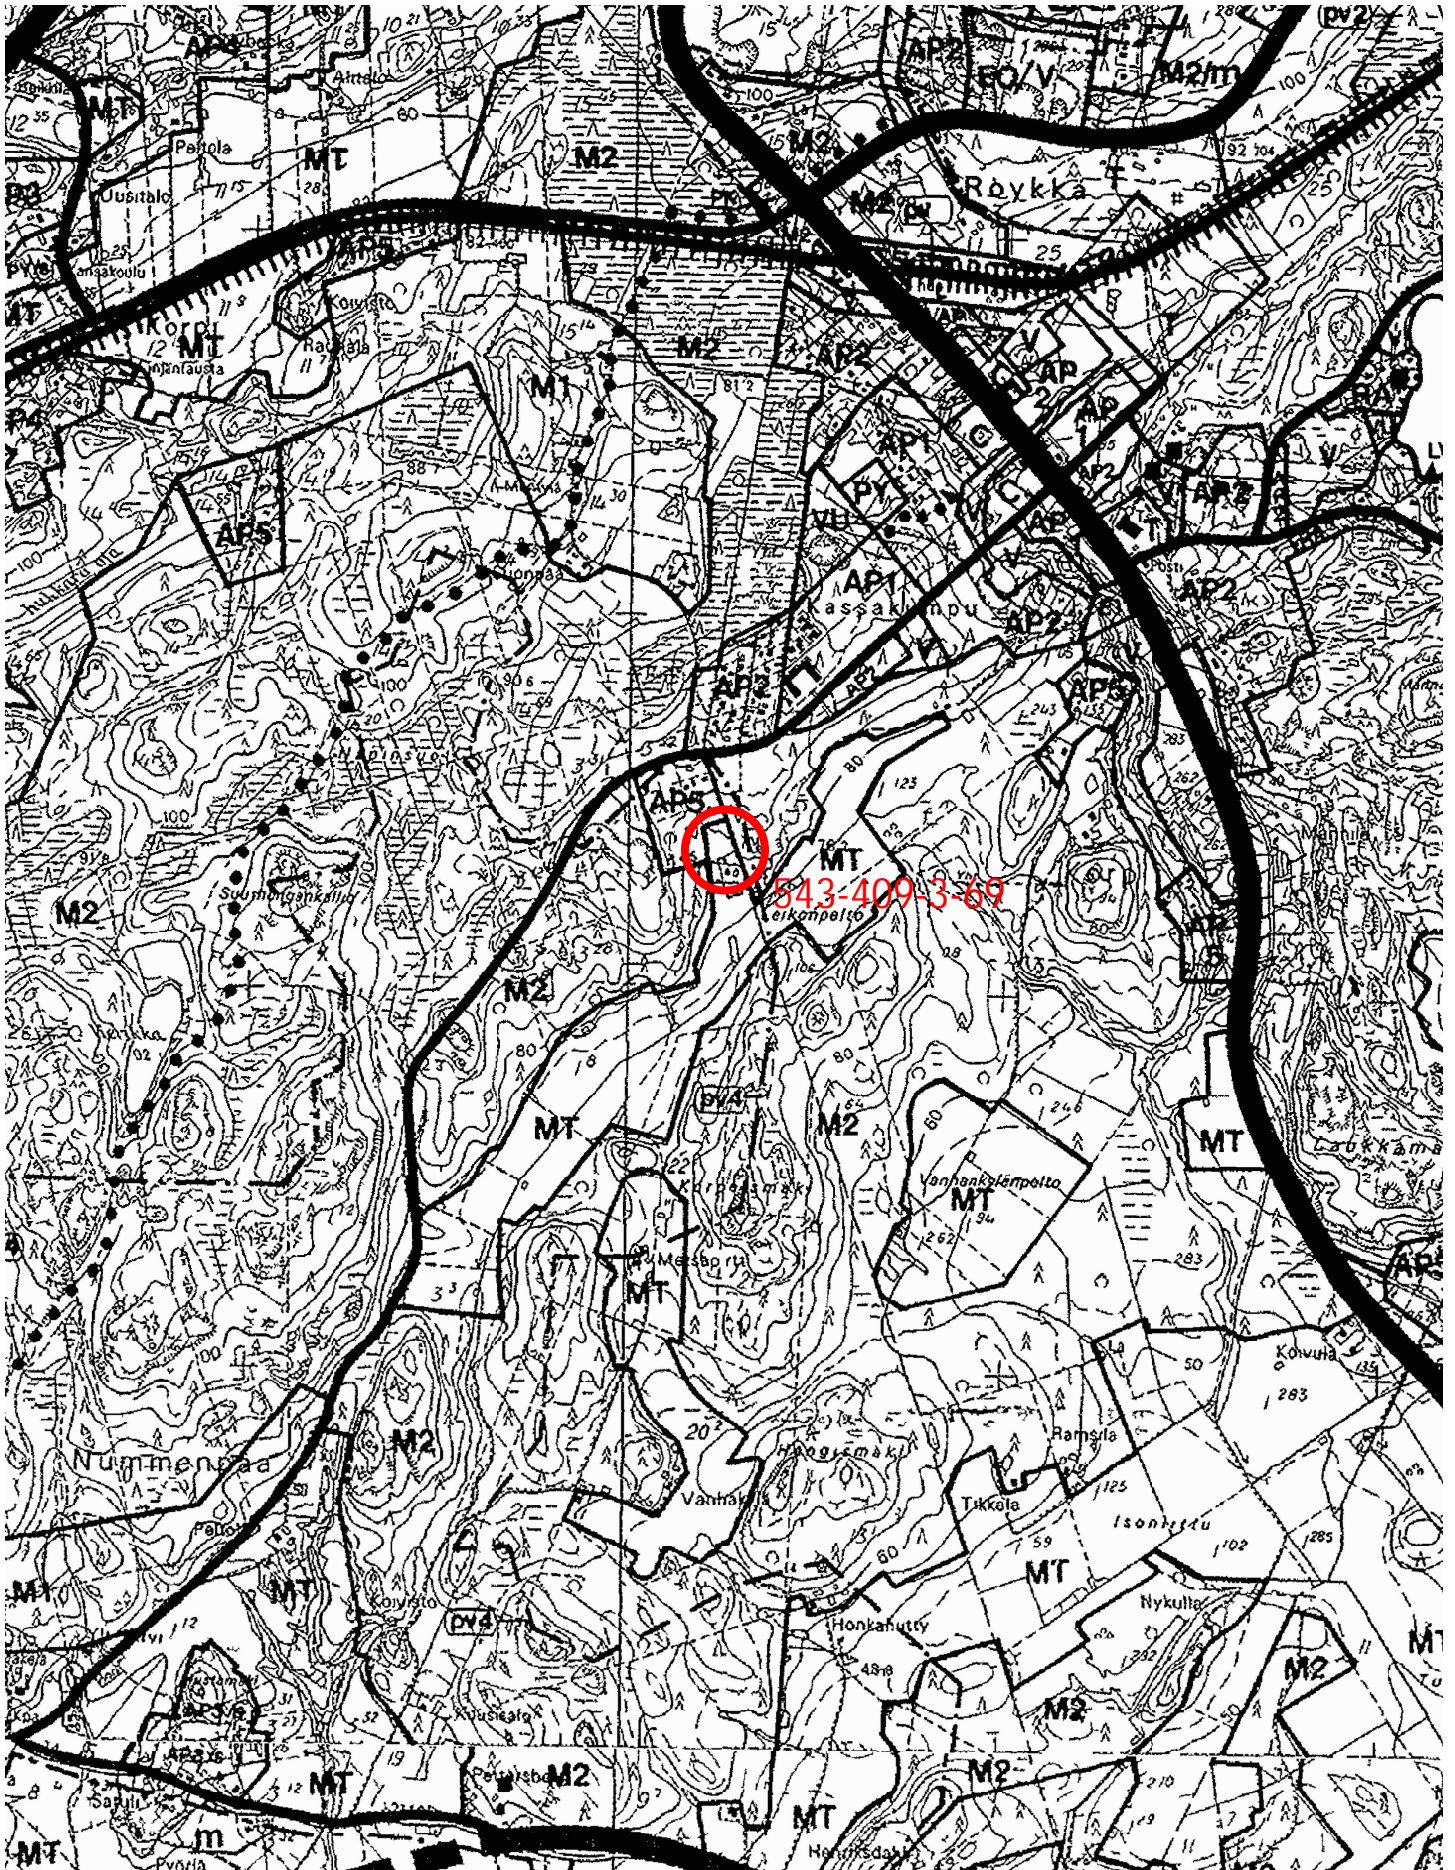

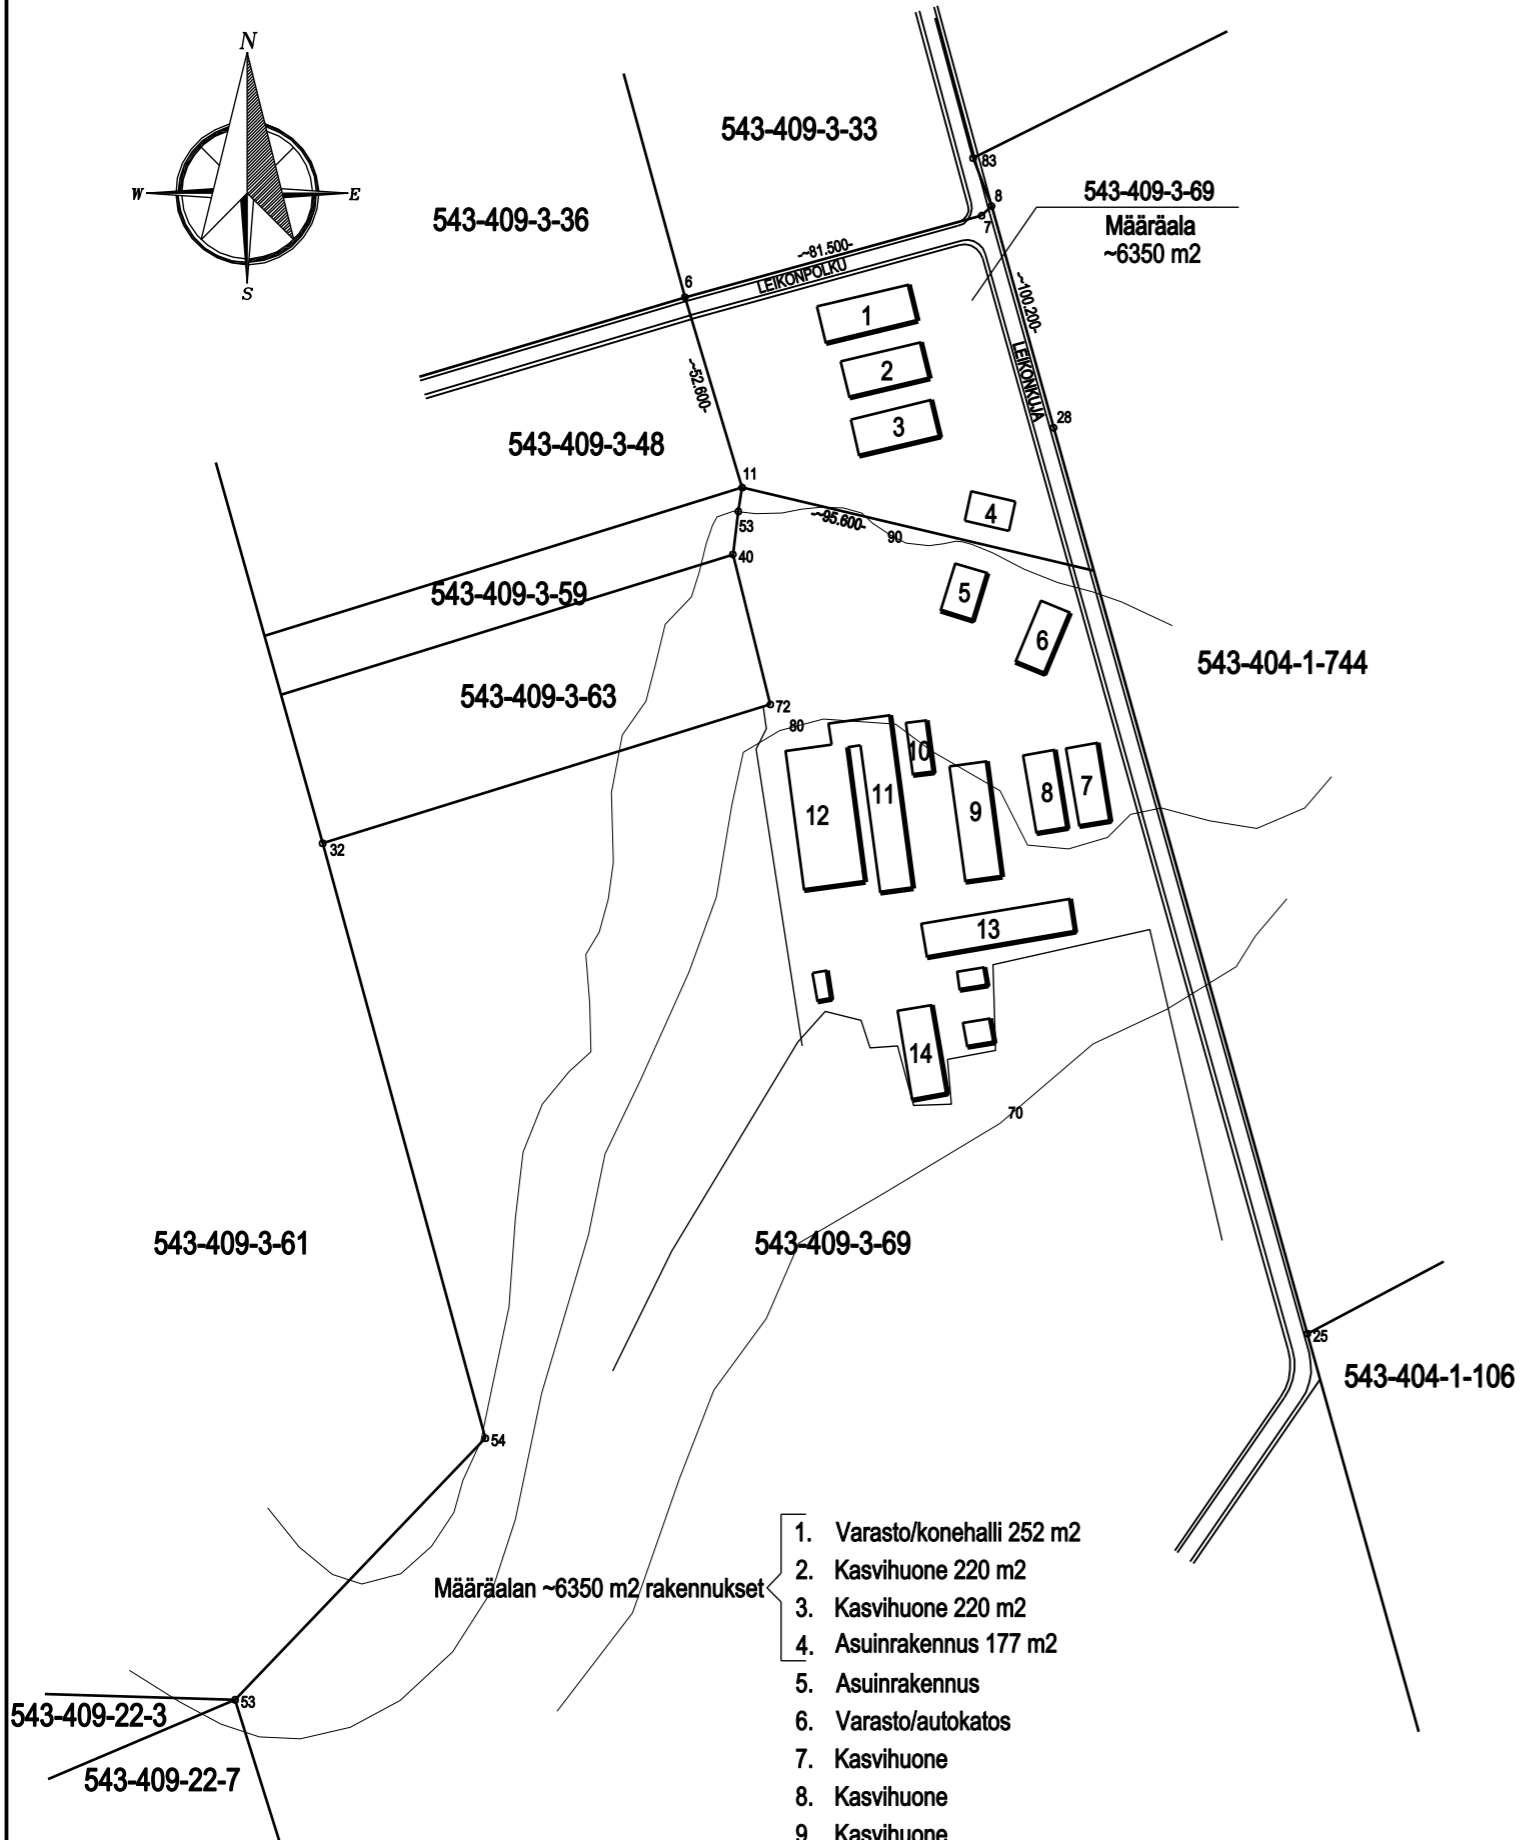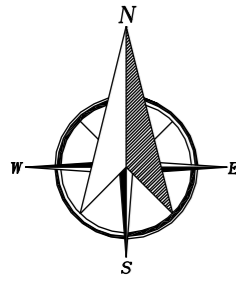

Määräalan ~6350 m2 rakennukset

1. Varasto/konehalli 252 m2
2. Kasvihuone 220 m2
3. Kasvihuone 220 m2
4. Asuinrakennus 177 m2
5. Asuinrakennus
6. Varasto/autokatos
7. Kasvihuone
8. Kasvihuone
9. Kasvihuone
10. Lämpökeskus/pakkaamo
11. Kasvihuone
12. Kasvihuone
13. Kasvihuone
14. Hevostalli

TUNN.	LUKUM.	MUUTOS	NIMIM.	PVM
K.OSA/KYLÄ RÖYKKÄ	KORTT./TILA 543-409-3-69	TONTTI RN:O		
LOHKOMINEN	PÄÄPIIRUSTUS		1	
RAKENNUKSET MAHKONEN LEIKONKUJA 31 05100 RÖYKKÄ	ASEMAPIIRUSTUS		MK: 1: 2000	
INSINÖÖRITOIMISTO KLAUKKALAN RAKENNE OY Järvihaantie 4 B 17, 01800 KLAUKKALA p.0505667088, toimisto@klaukkalanrakenne.fi	PIIRT. Sirkka Valimaa	SUUNN. Markku Valimaa	ARK	TYÖN N:O JA PIIRUSTUKSEN N:O 18.23 - 01
PVM 5.7.2023	TARK.			MUUTOS