


JULKISIVUMATERIAALIT:

1. BETONI
2. TERÄSOHUTLEVYPINTAINEN SANDWICH ELEMENTTI
3. LASI
4. TERÄSOHUTLEVYPINTAINEN SANDWICH ELEMENTTI, PATINA Cor-Ten
5. BITUMIKERMI
6. LED-VALONAUHA
7. VAIJERIVERKKO KÖYNNÖKSILLE

Tasokoordinaatisto / Plankoordinaatsystem:
ETRS-GK25
Korkeusjärjestelmä / Höjdsystem:
N2000

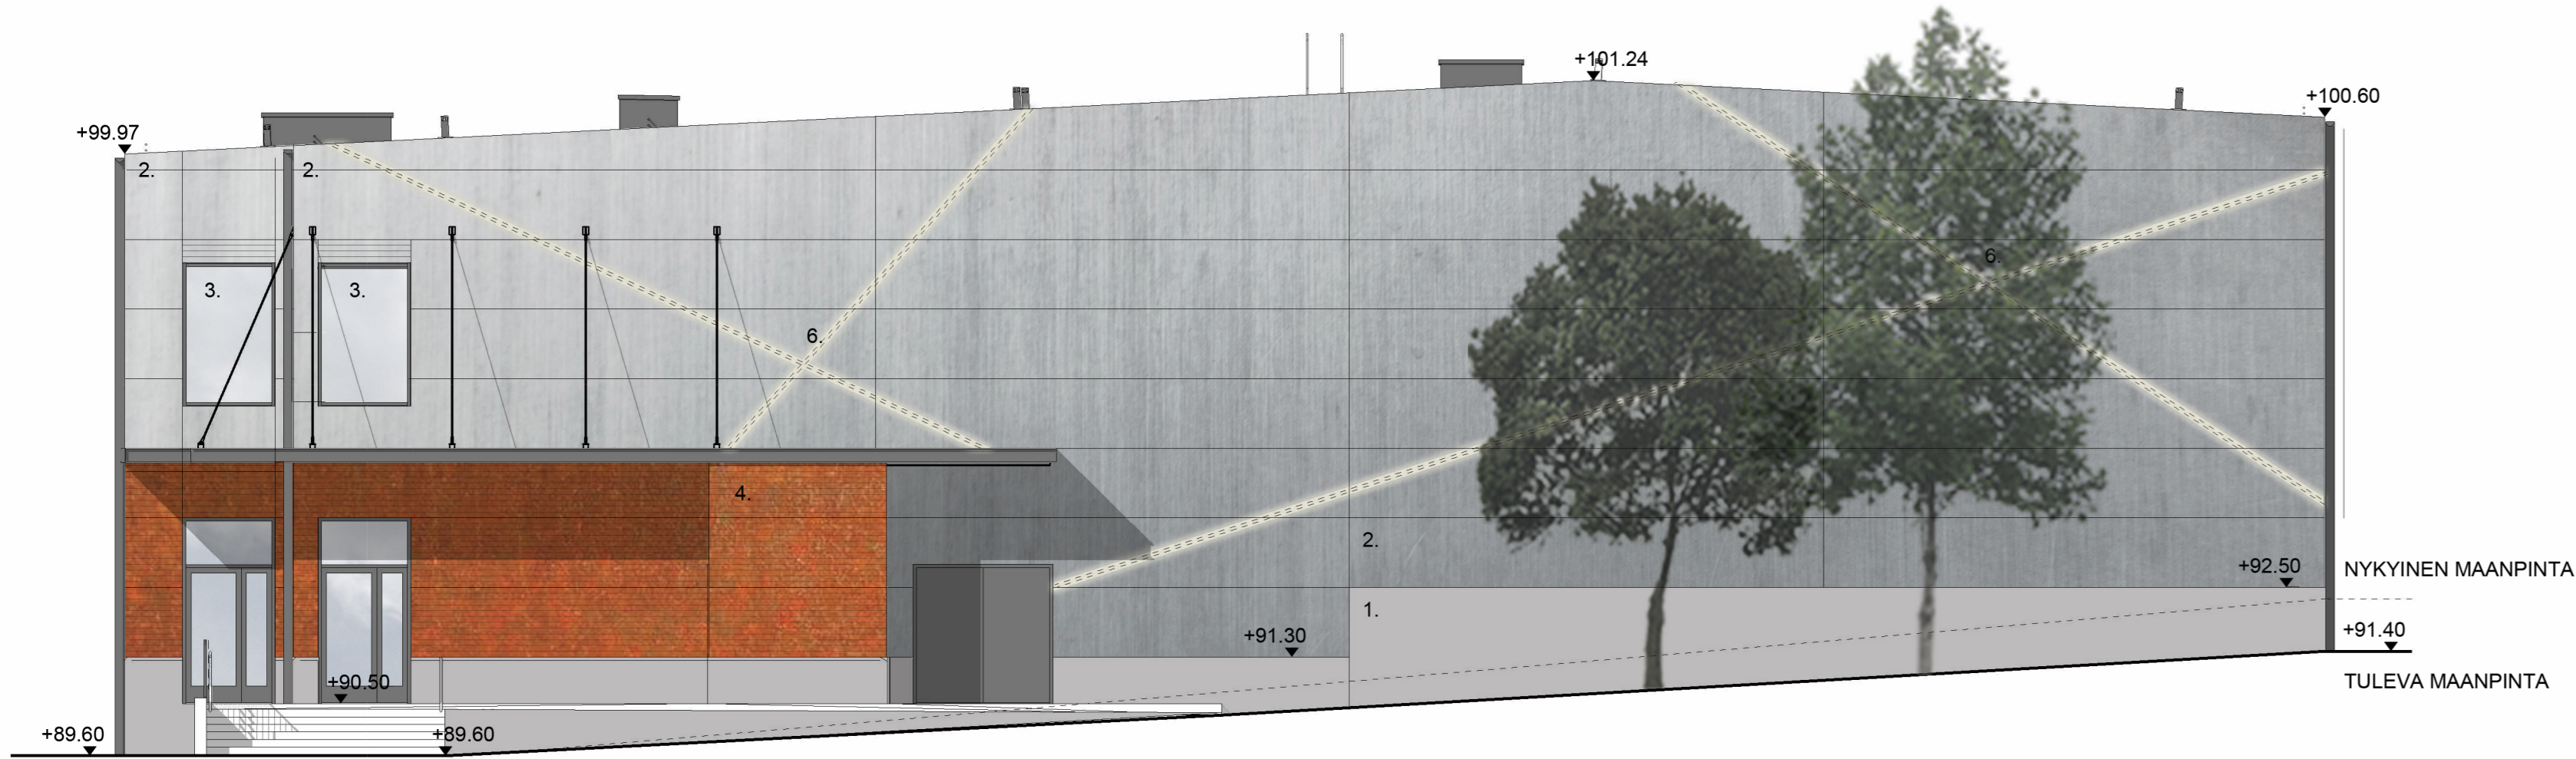

JULKISIVU KAAKKOON

Kaupunginosa / Kyla RAJAMÄKI	Kortteli / Tila 1041a	Tontti / Rno 3	
Rakennustoimenpide UUDISRAKENNUS	PÄÄPIIRUSTUS		
Rakennuskohde RAJAKAAREN LIIKUNTAHALLI	JULKISIVU KAAKKOON		1:100
Kuntolanpolku 2 05200 Nurmijärvi			
Suunnittelijan yhteystiedot: yritys, osoite ja puhelinnumero ARKKITEHTITOIMISTO HANNU JAAKKOLA OY Tallbergin puistotie 1 00200 Helsinki p.09-696 2840 fax. 09-696 28 444 e-mail: toimisto@ark-jaakkola.fi 16.10.2023			ARK 1078 106a