

# Nurmijärven hankesuunnitelmat

Hankesuunnitelmapohjat ja havainnekuvat 18.1.2024

LUKKAROINEN

# HANKEVAIHTOEHDOT

**1** Iso yhtenäiskoulu  
Viirinlaakson päiväkoti 4a

**2a** Yhtenäiskoulu  
Viirinlaakson iso päiväkoti 4b

**2b** Yhtenäiskoulu  
Isoniitun alakoulun laajennus  
Viirinlaakson päiväkoti + Vendla 4c

**3** Urheilupuiston uusi yläkoulu 3A  
Klaukkalan uusi alakoulu 3B  
Viirinlaakson päiväkoti 4a


# Hankesuunnitelmakohteiden tontit Klaukkalassa



# ISO YHTENÄISKOULU 1

LUKKAROINEN  
ARKKITEHDIT

Kauppurienkatu 12A, 4 krs  
90100 OULU  
puh. +358 8 888 3300  
toimisto@lukkaroinen.fi

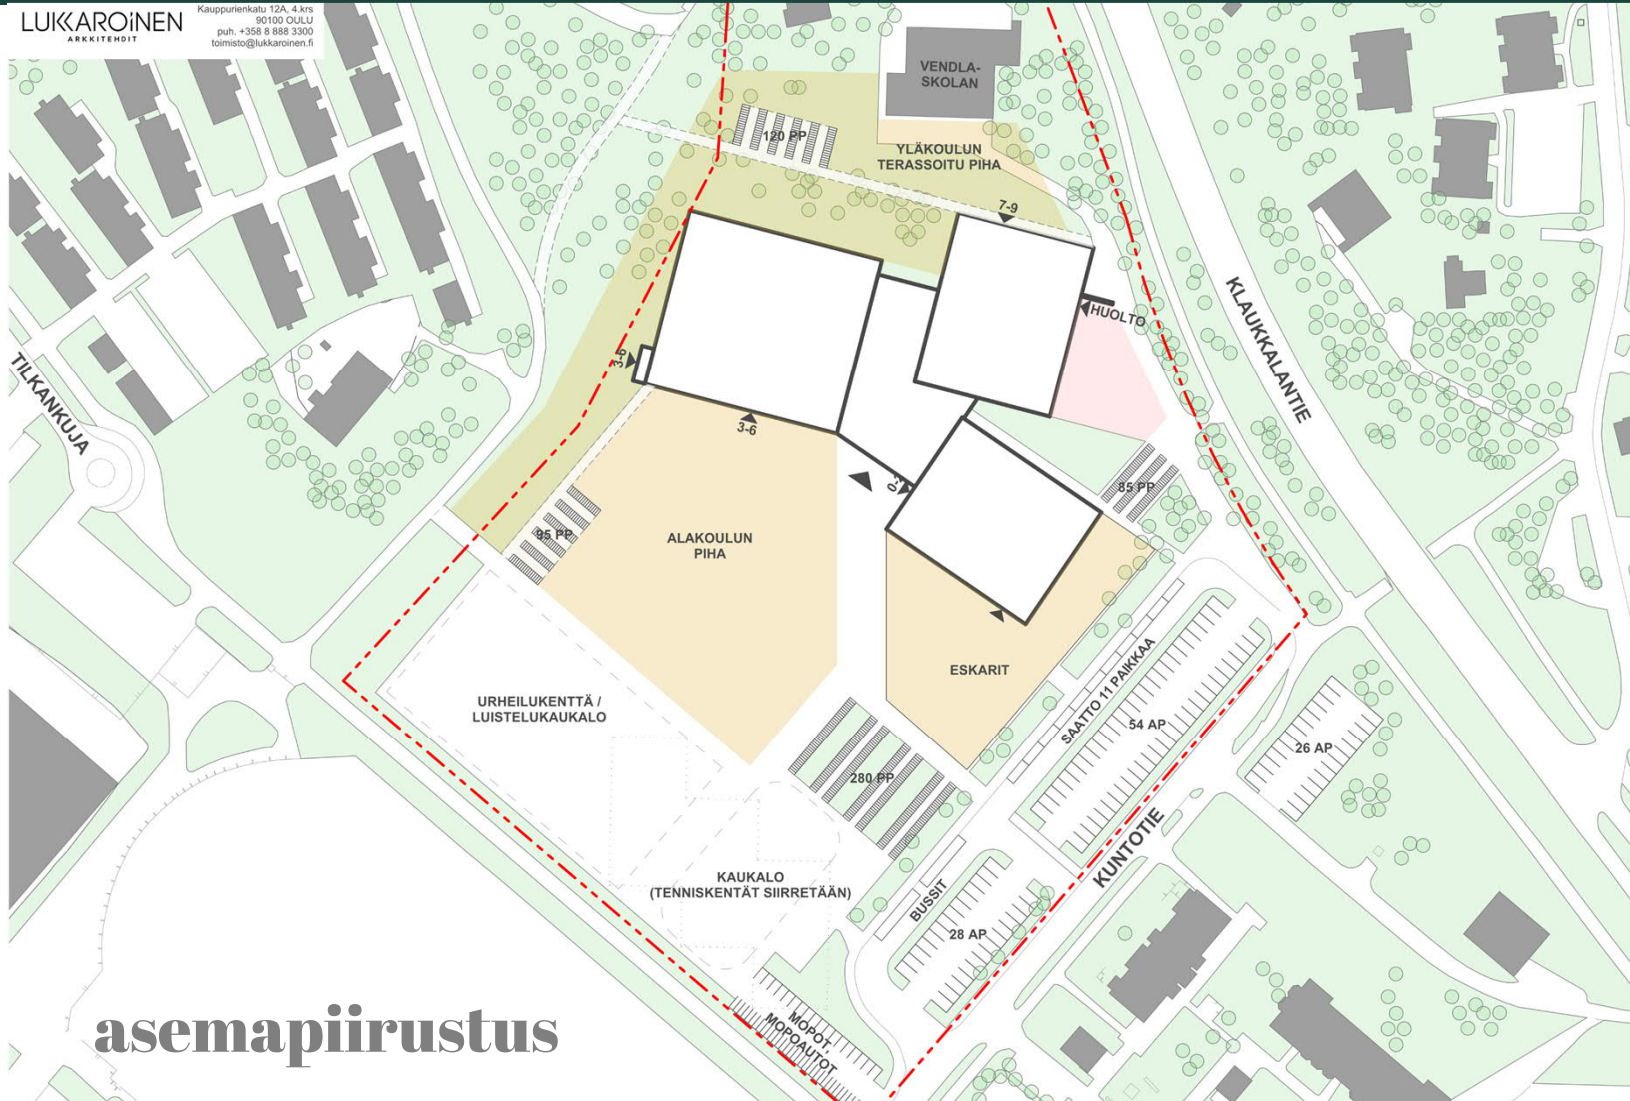


asemapiirustus

# ISO YHTENÄISKOULU 1

LUKKAROINEN


Pohja  
1. krs

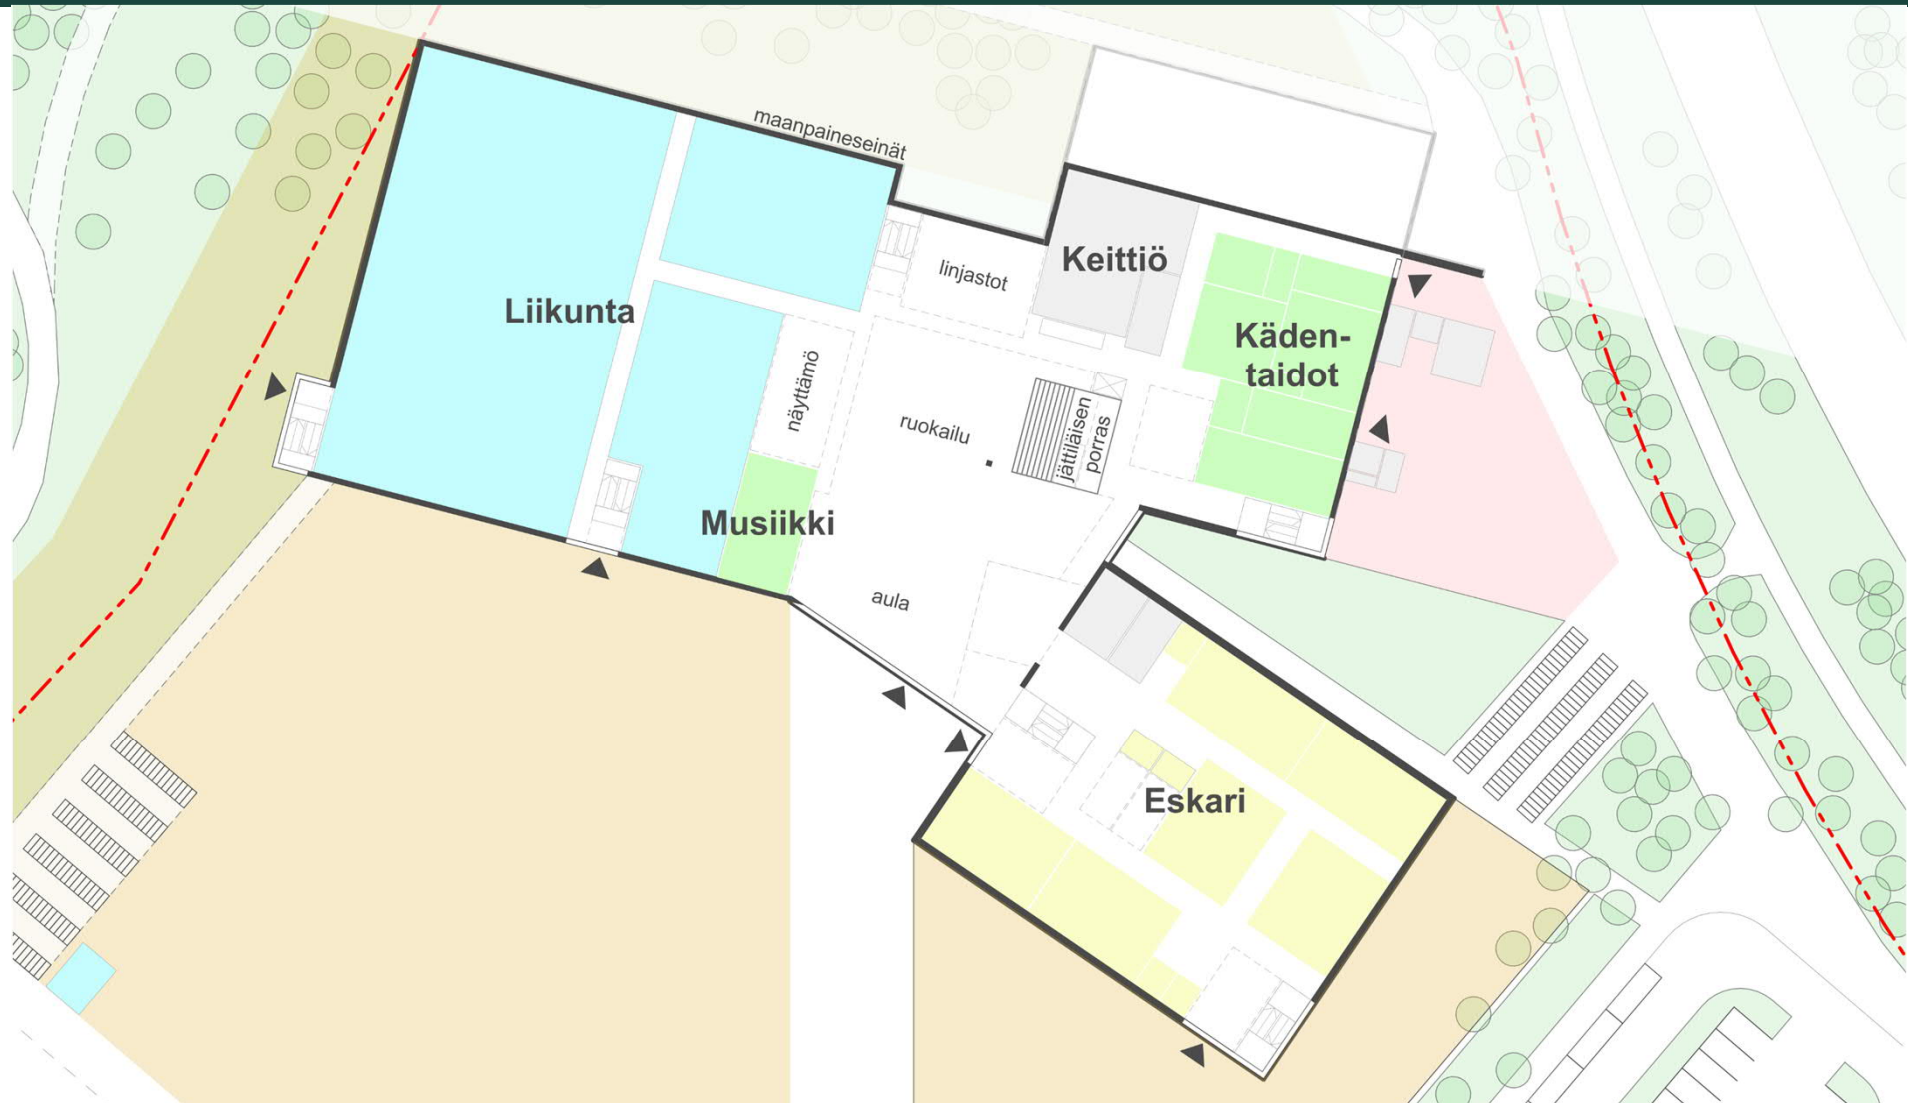

# ISO YHTENÄISKOULU 1


LUKKARONEN

Pohja  
2. krs

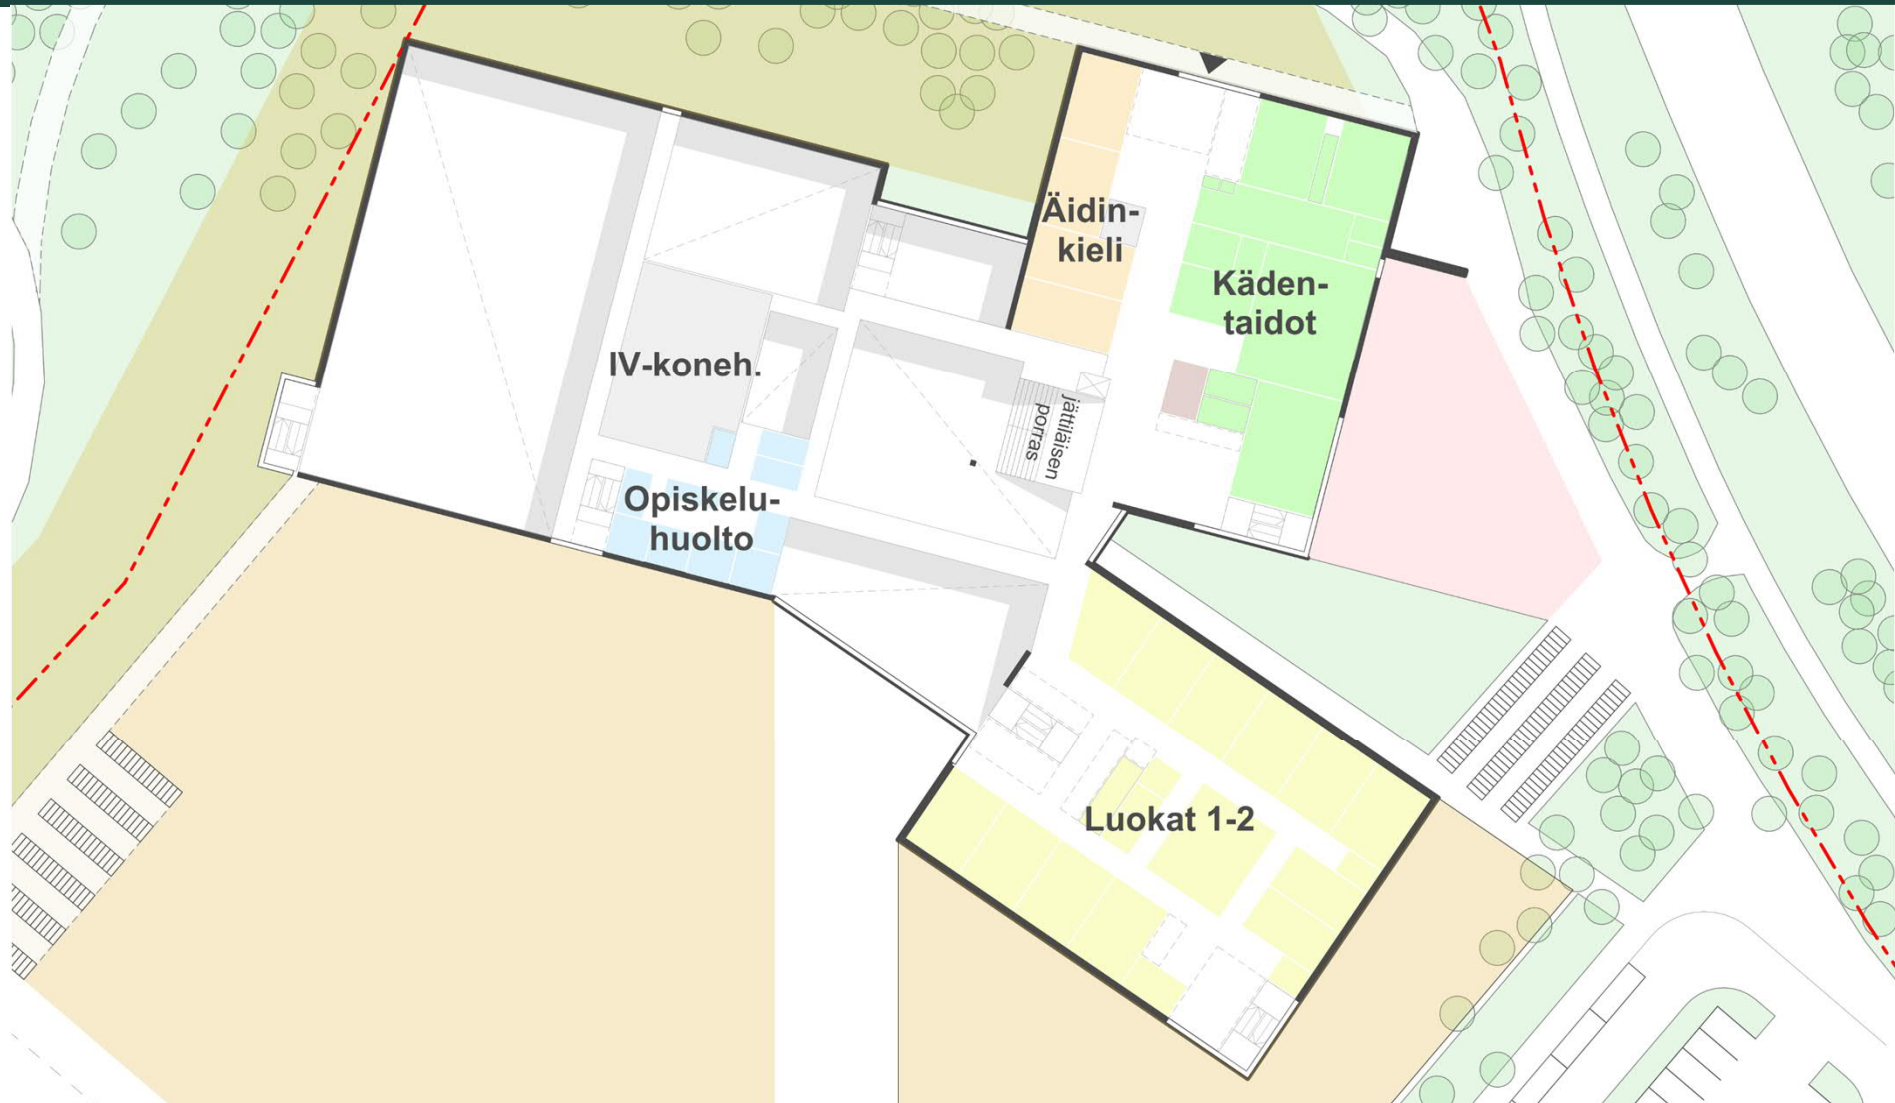

# ISO YHTENÄISKOULU 1


LUKKARONEN

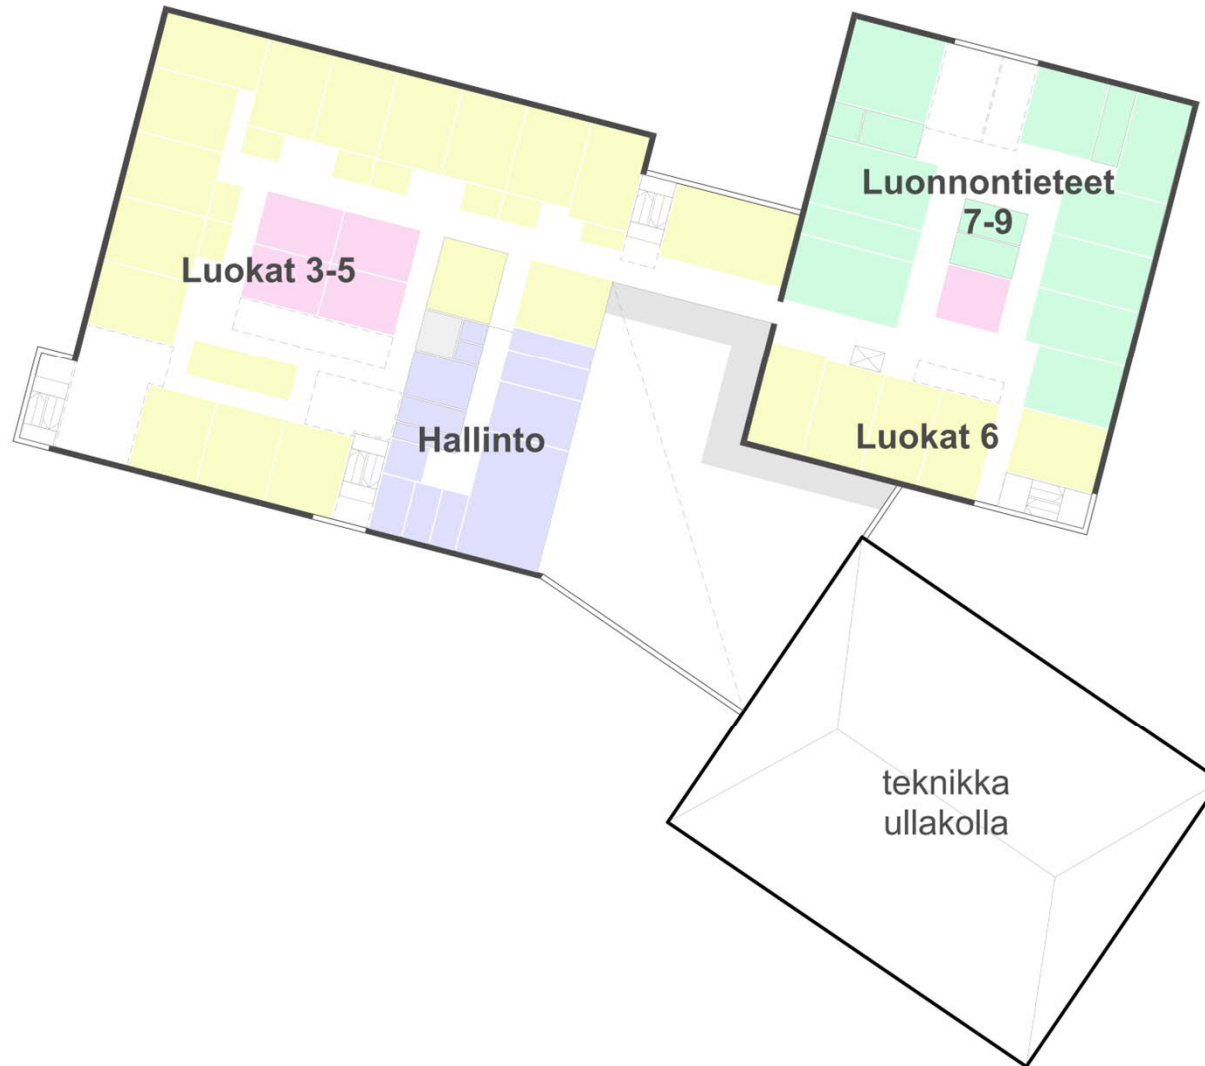

**Pohja**  
**3. krs**

# ISO YHTENÄISKOULU 1

LUKKARONEN

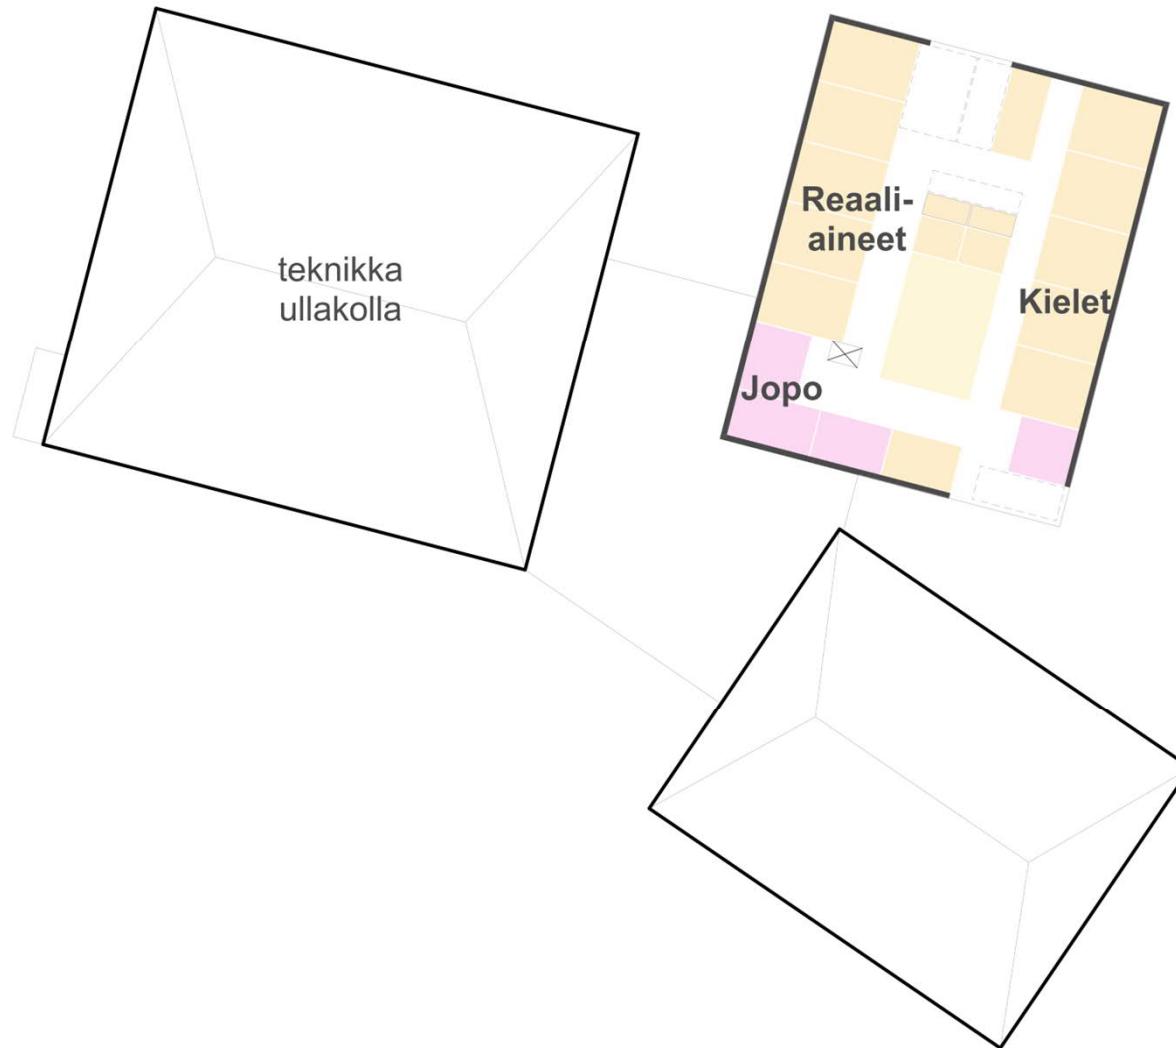


**Pohja**  
**4. krs**






# ISO YHTENÄISKOULU 1

LUKKARONEN

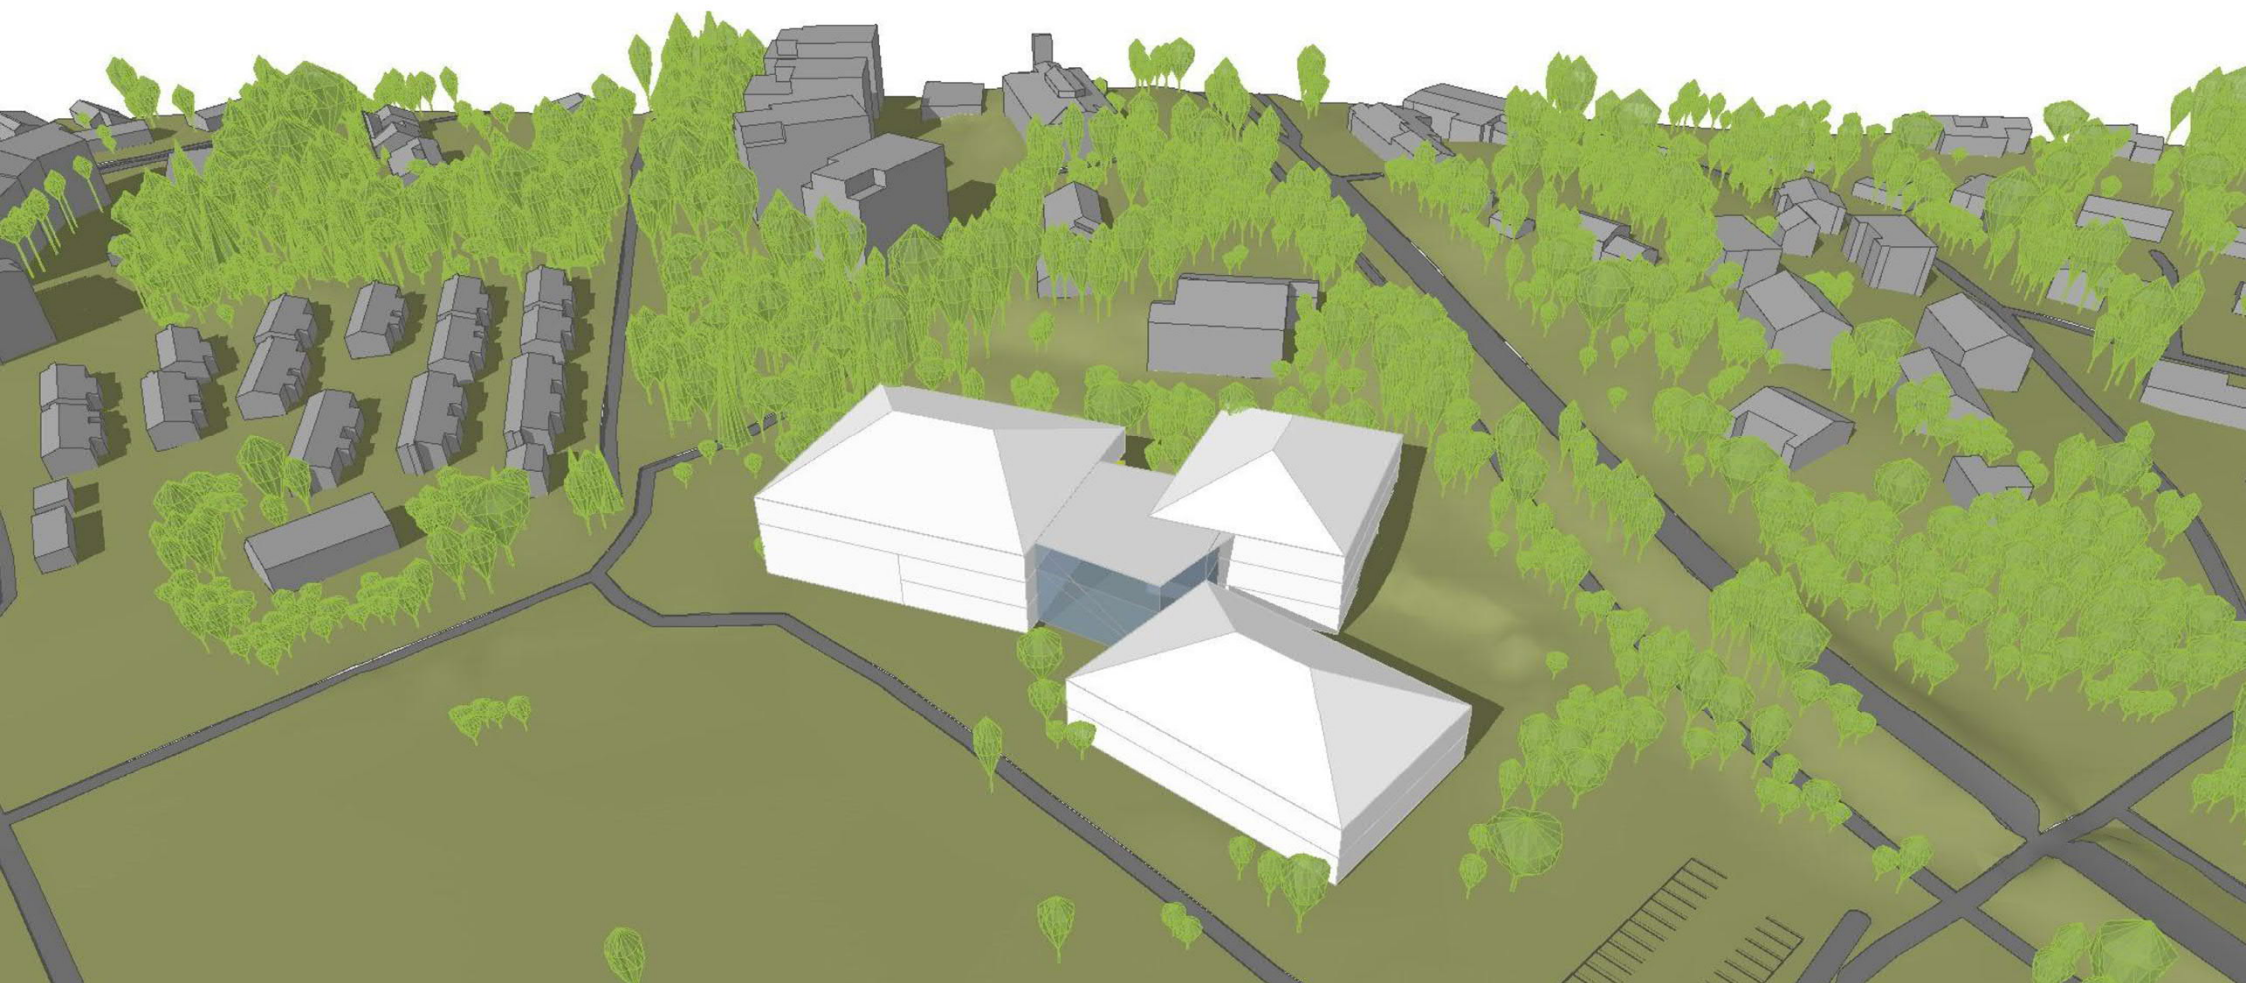


# VANHA KIVIKOULU VE1 ja VE3

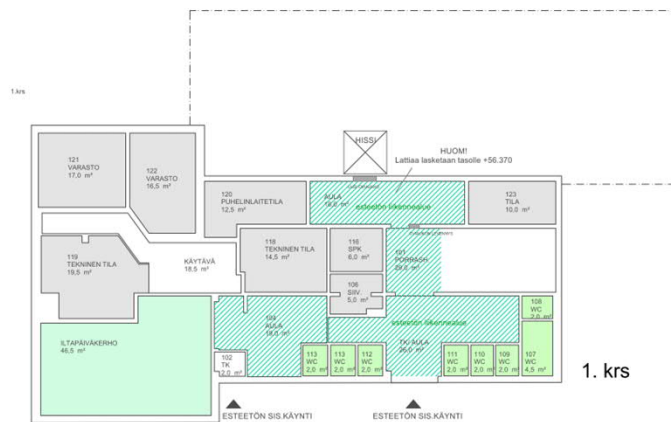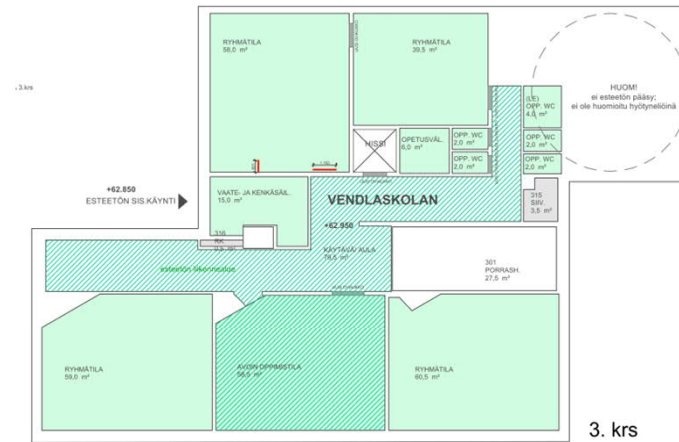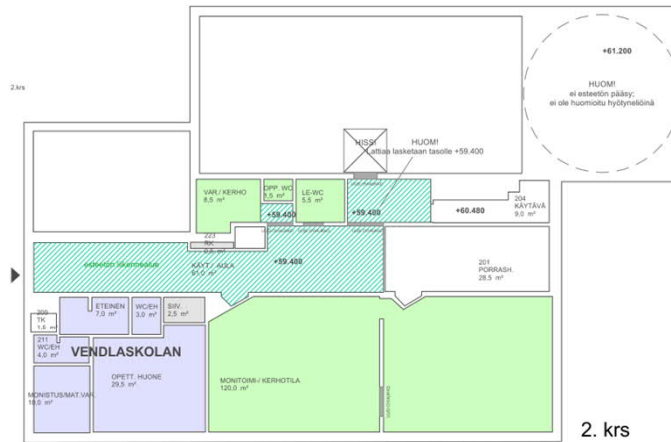

## Vendlaskolanin tilat Pohjat 1, 2. ja 3. krs

# YHTENÄISKOULU 2

LUKKAROINEN

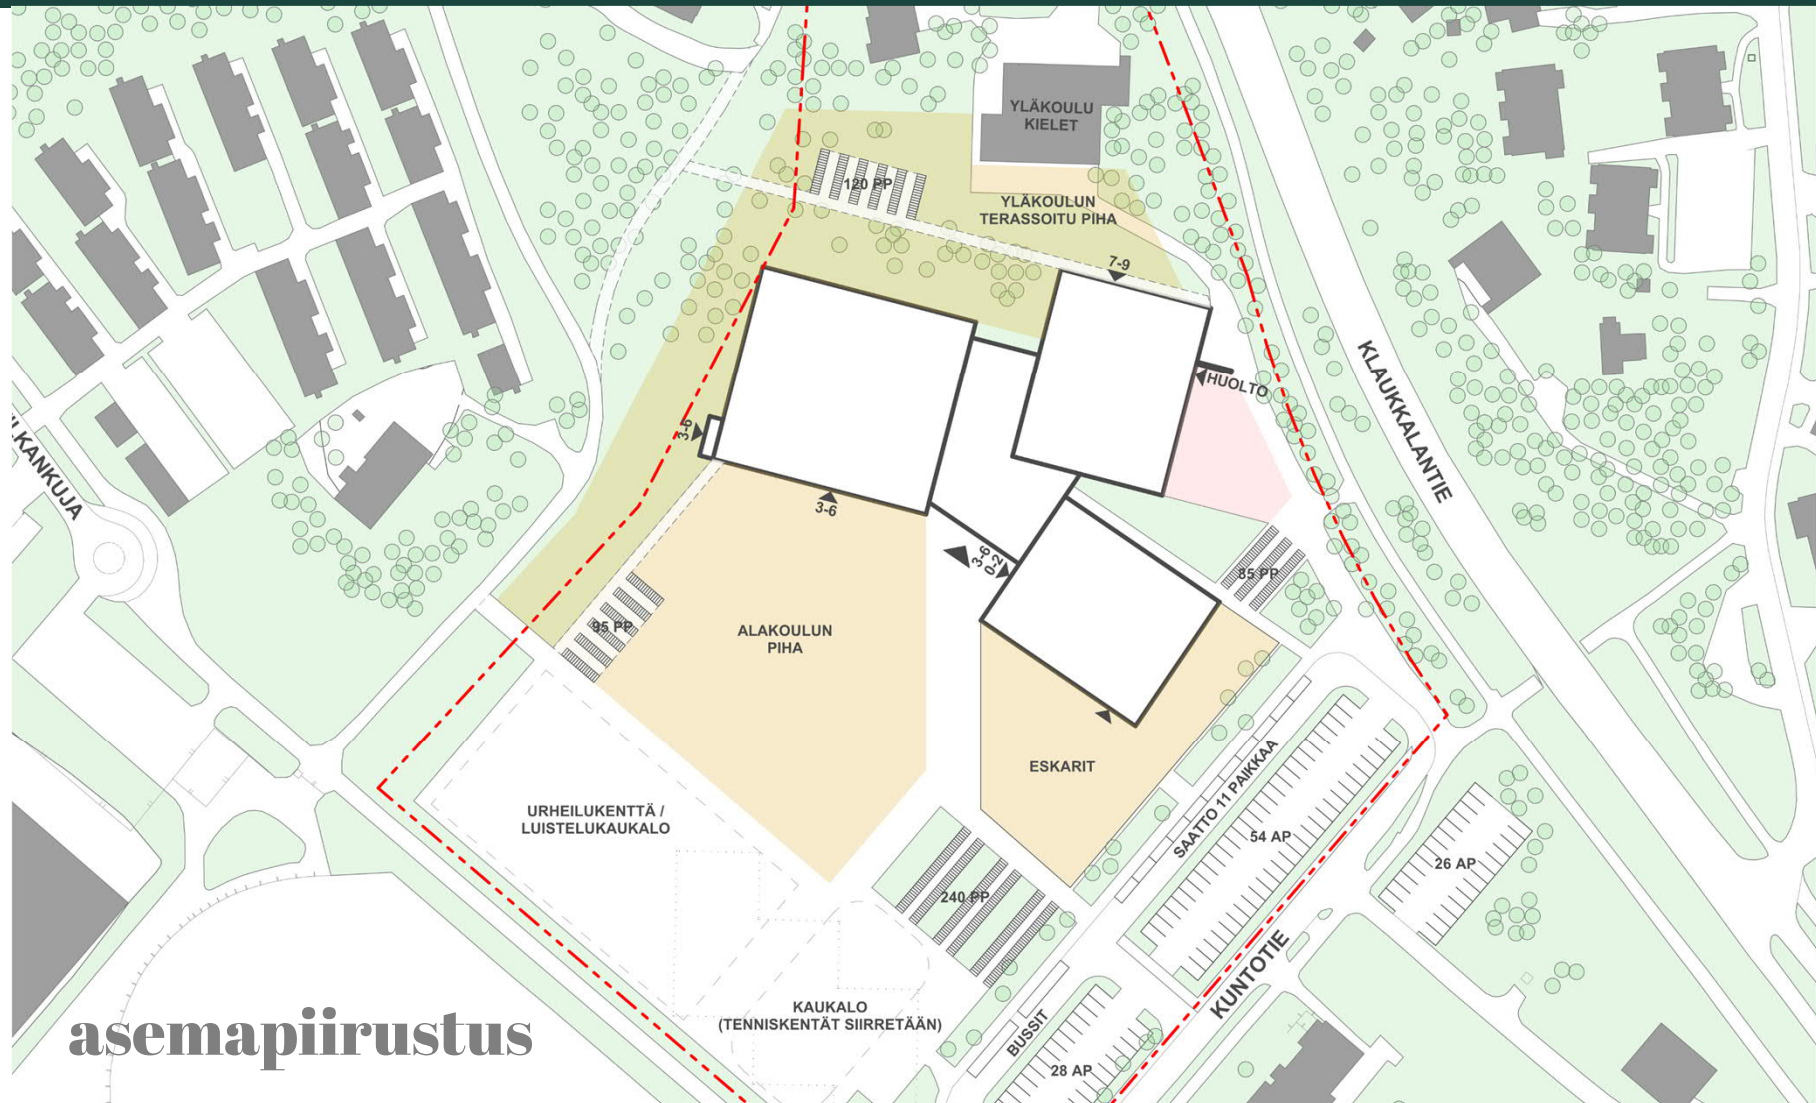


asemapiirustus

# YHTENÄISKOULU 2

LUKKAROINEN


Pohja  
1. krs

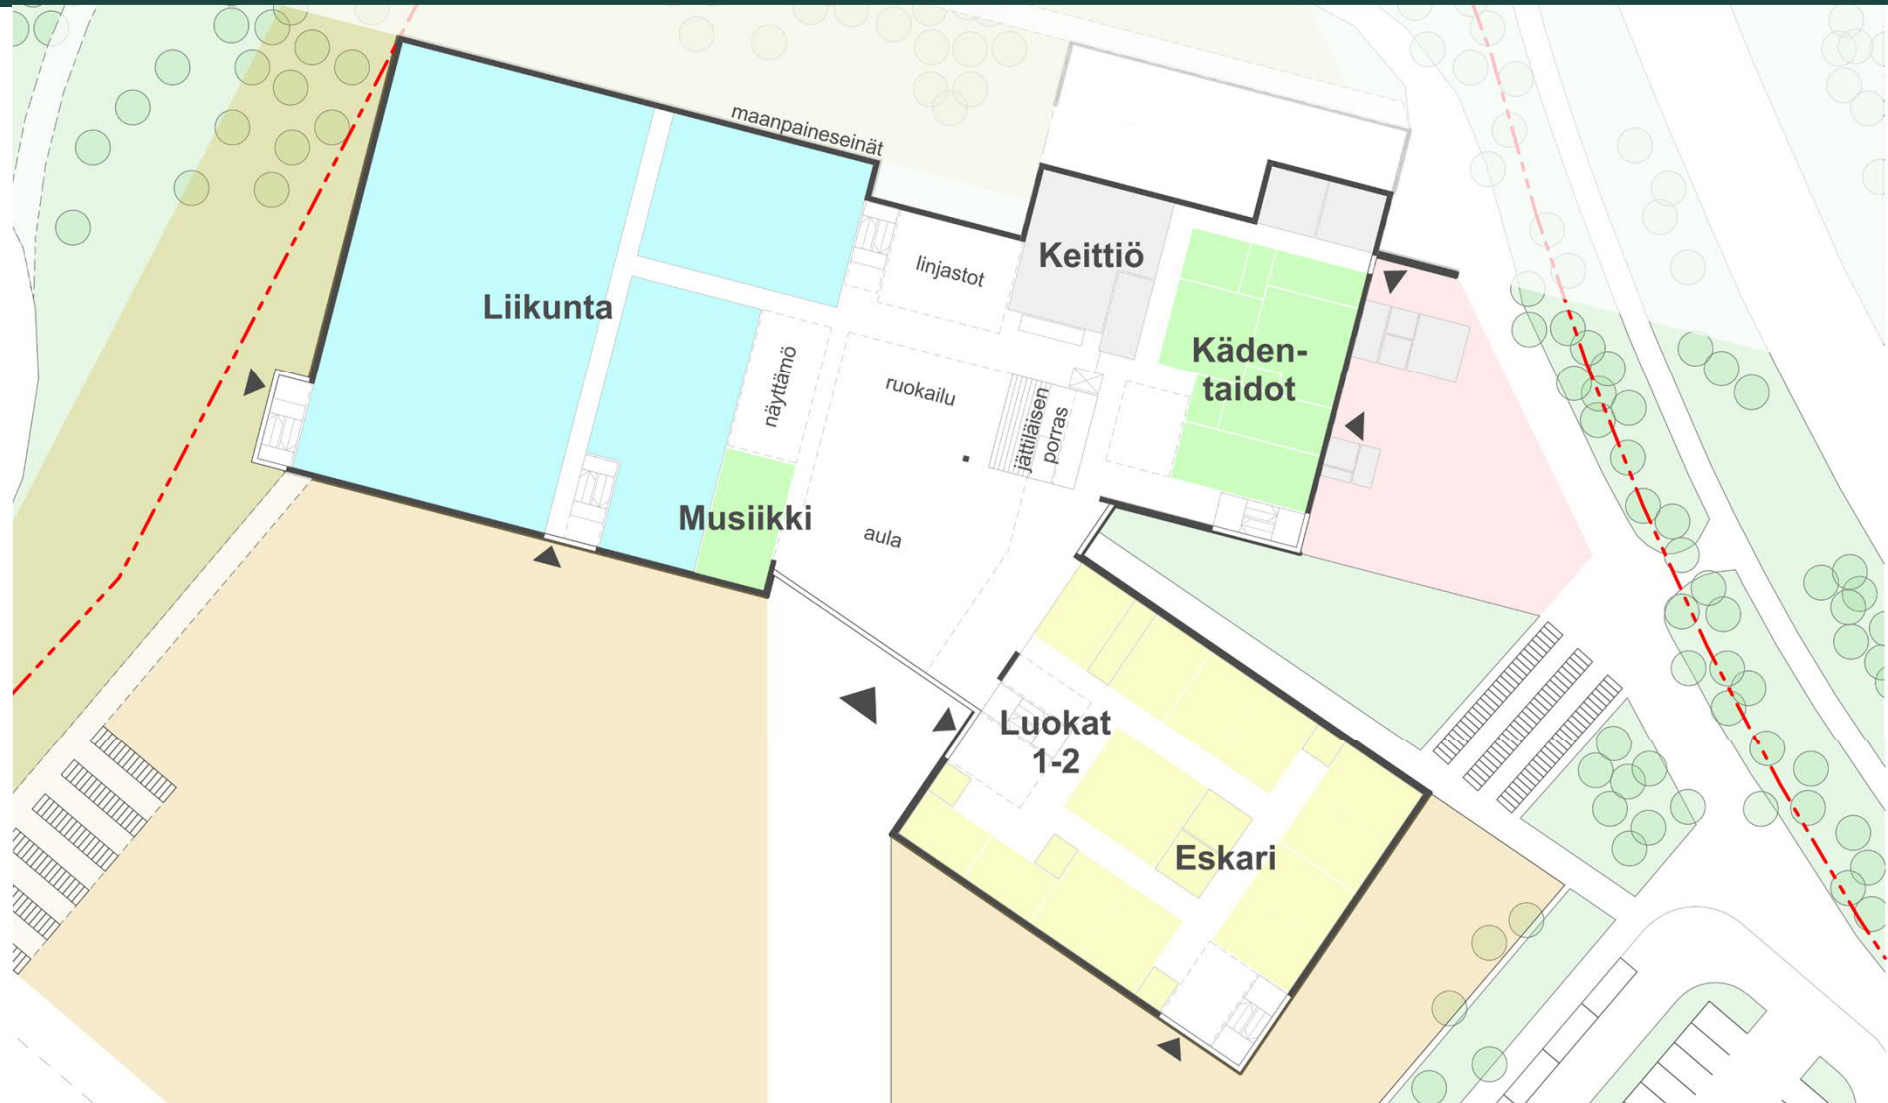

# YHTENÄISKOULU 2


LUKKAROINEN

Pohja  
2. krs

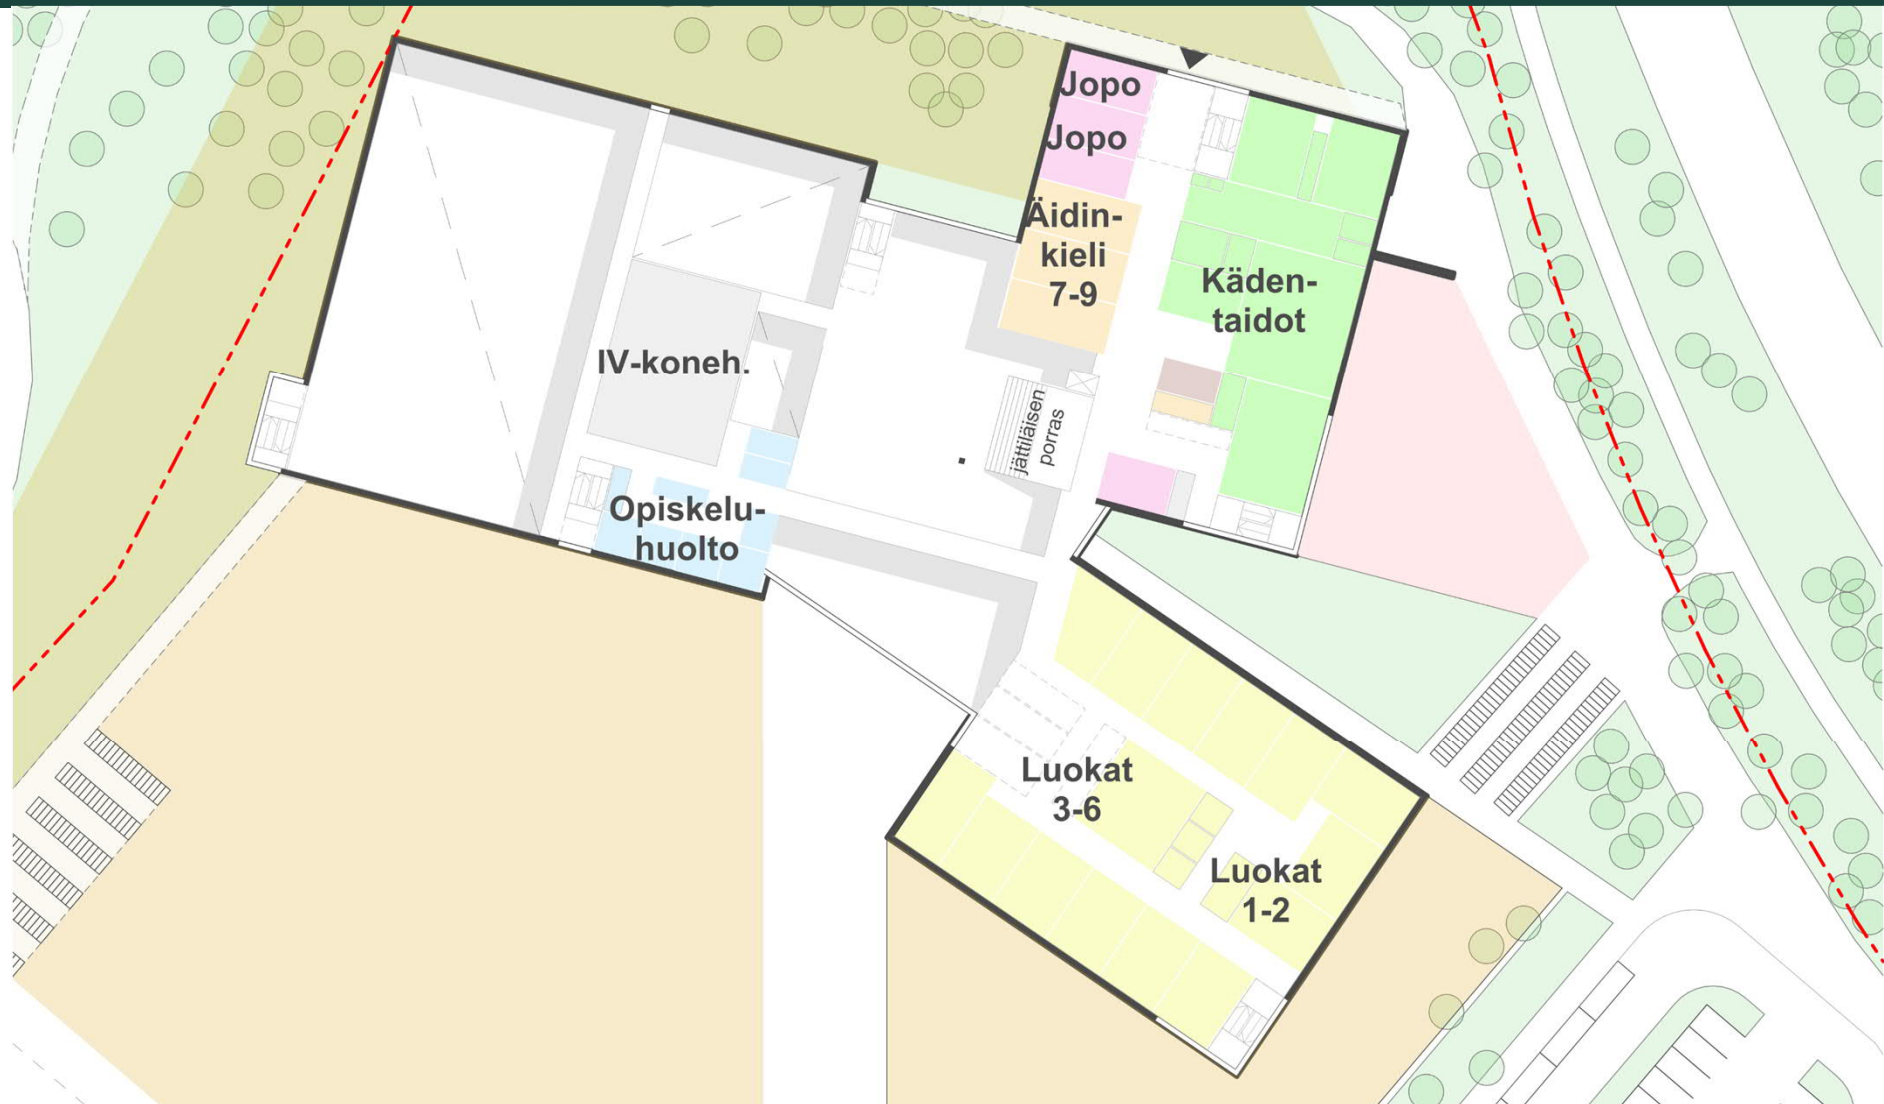

# YHTENÄISKOULU 2

LUKKARONEN

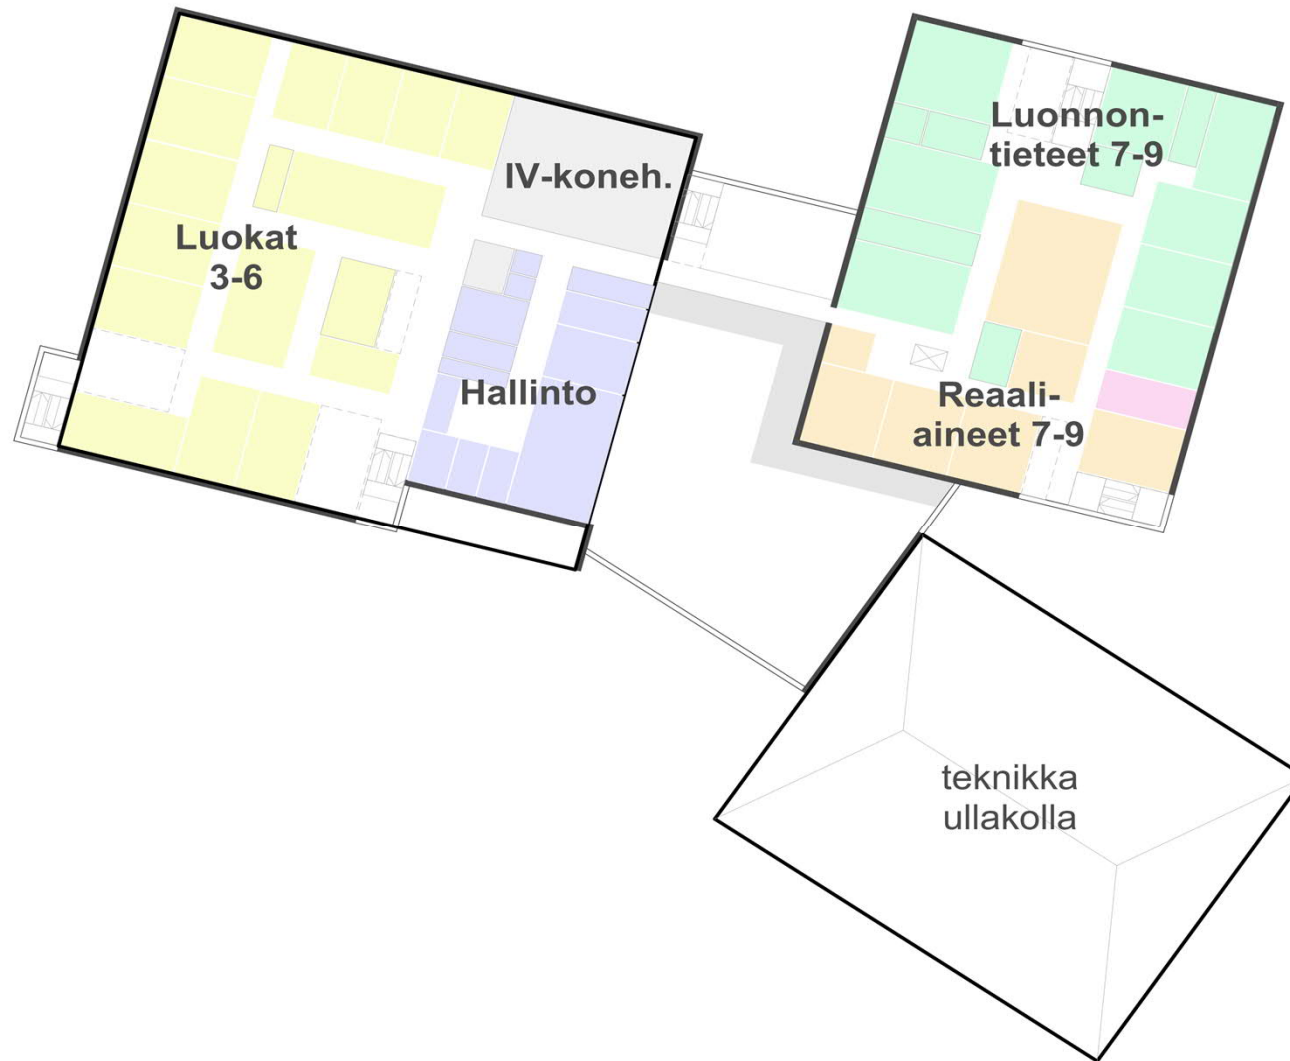




**Pohja**  
**3. krs**

# YHTENÄISKOULU 2

LUKKARONEN




# VANHA KIVIKOULU VE2

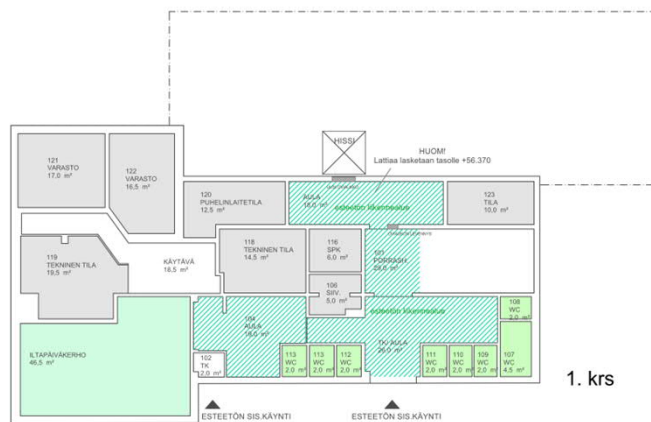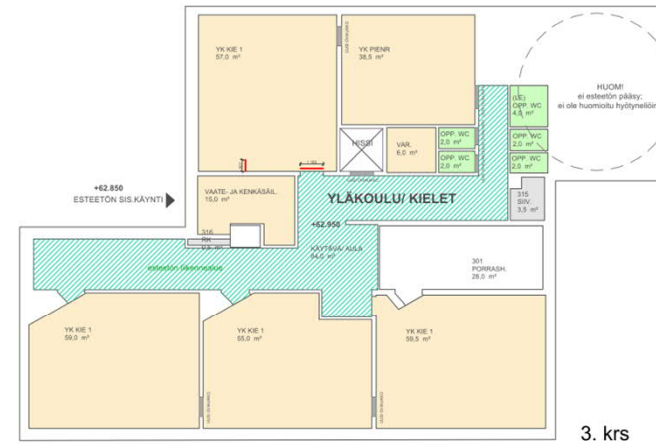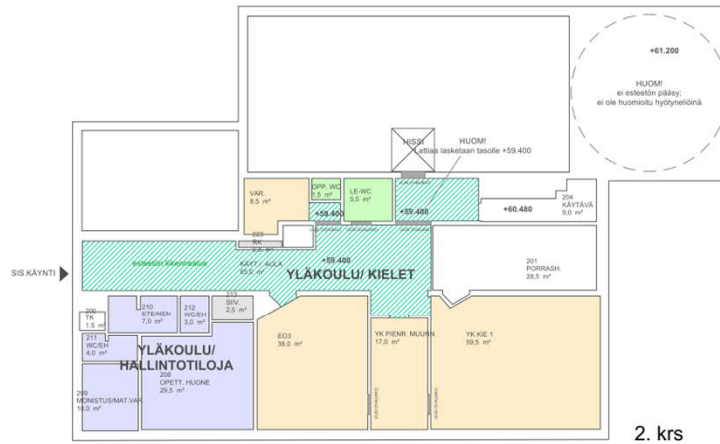

## Yläkoulun kieliluokat Pohjat 1, 2. ja 3. krs




# ISONIITUN KOULUN LAAJENNUS

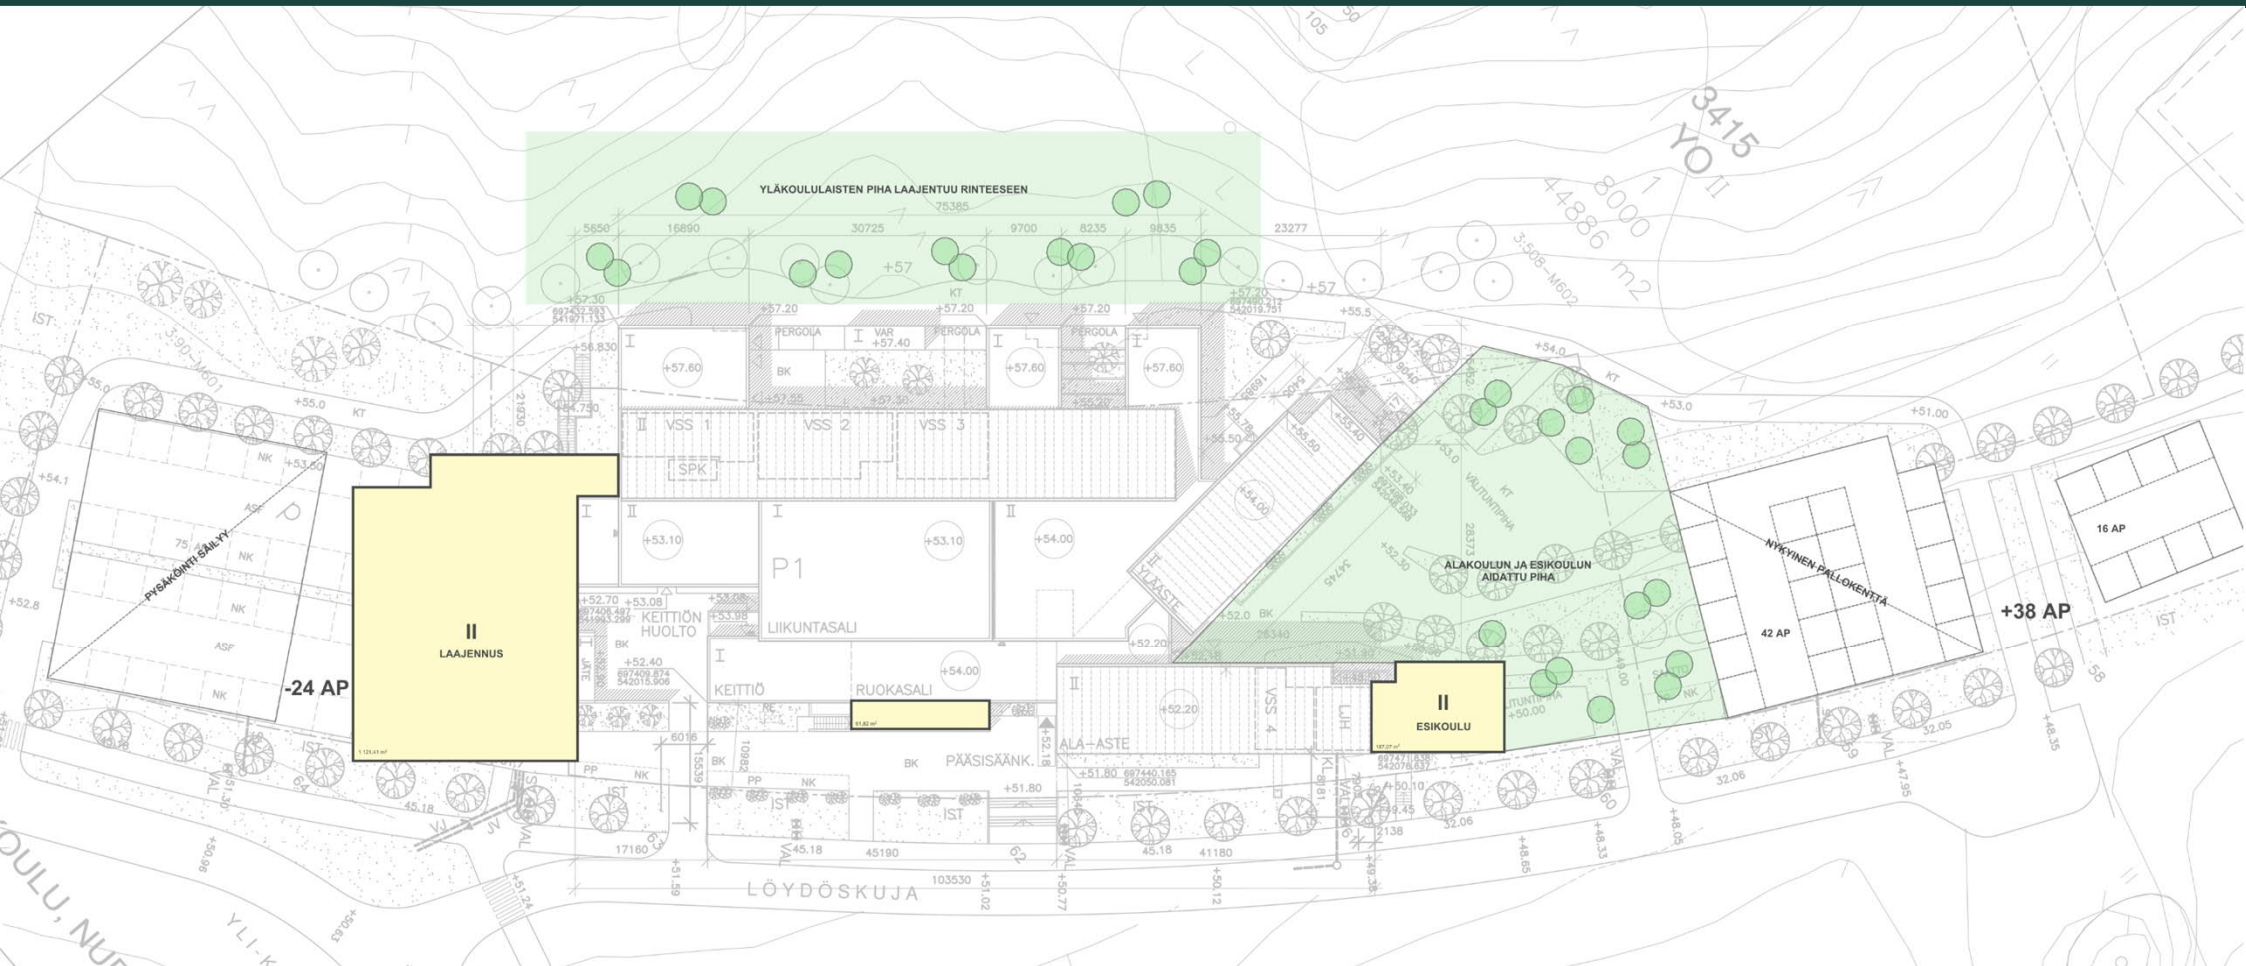


asemapiirustus

# ISONIITUN KOULUN LAAJENNUS

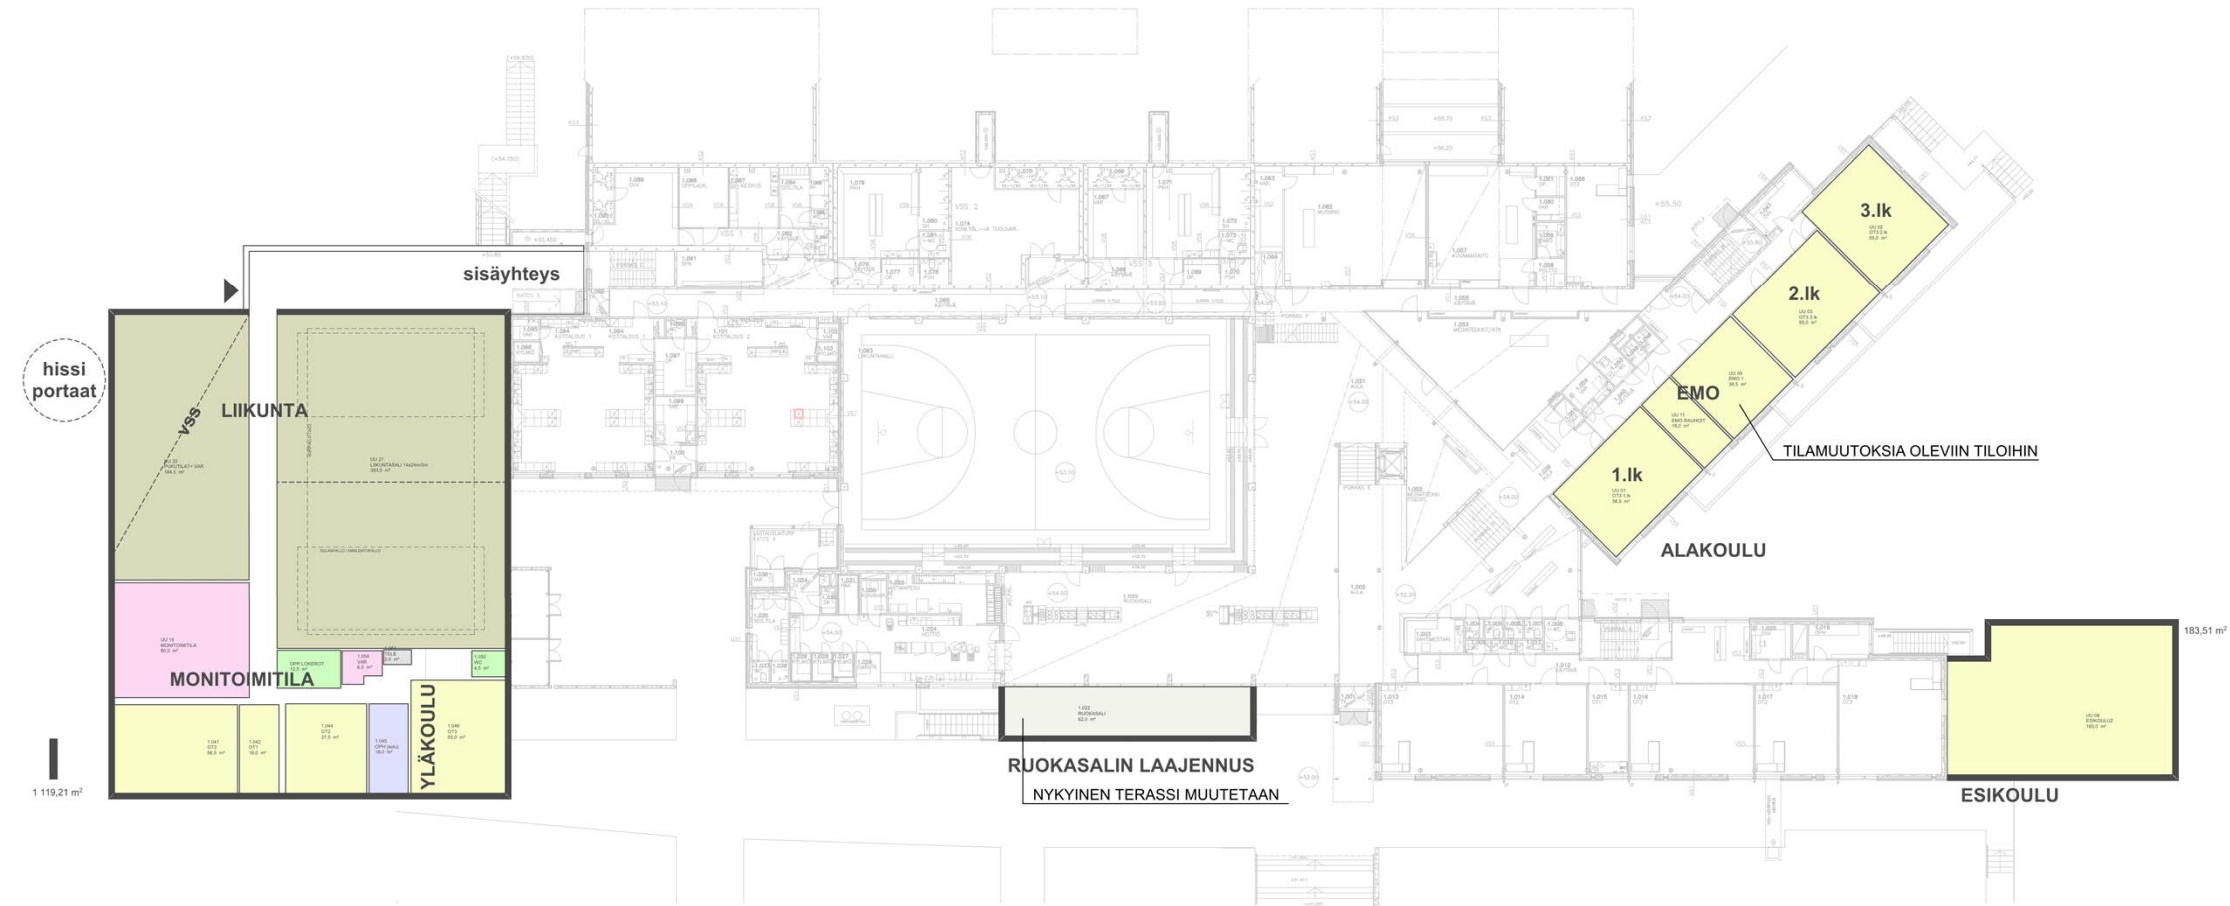

pohja 1. krs

# ISONIITUN KOULUN LAAJENNUS

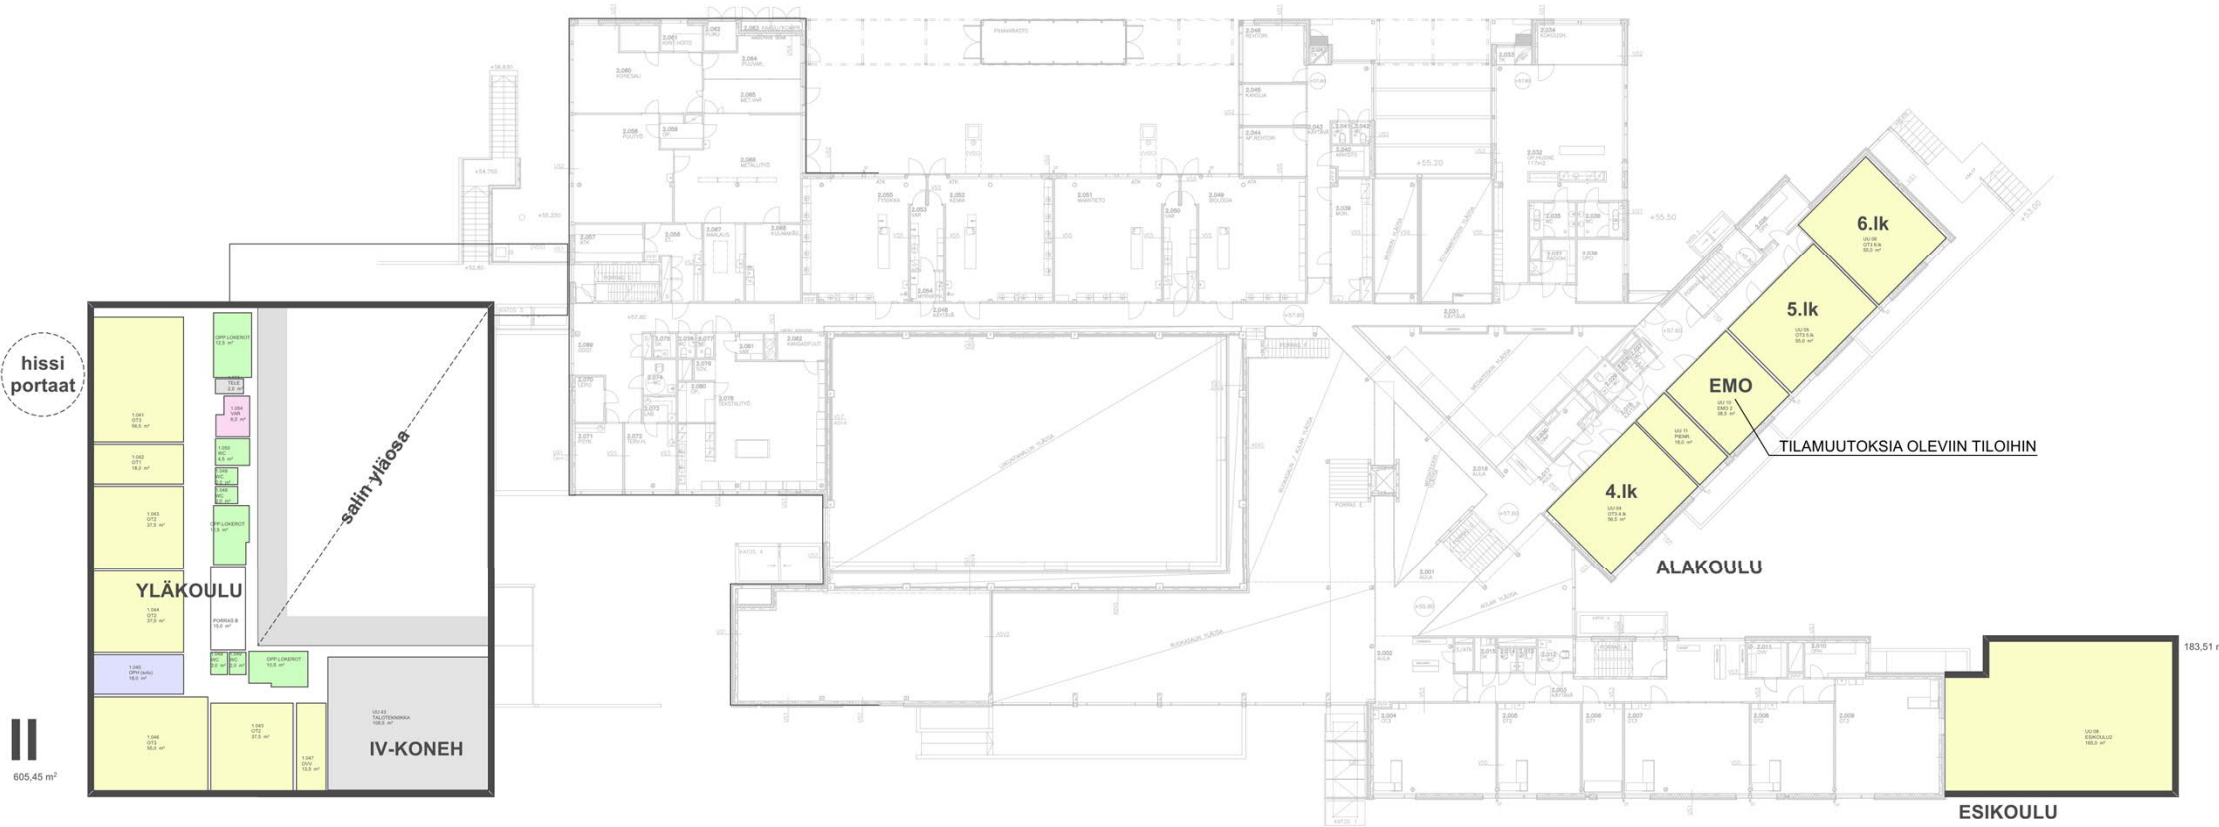


yht. 2 300 brm2

pohja 2. krs


605,45 m<sup>2</sup>

# URHEILUPUISTON UUSI YLÄKOULU 3A

asemapiirustus

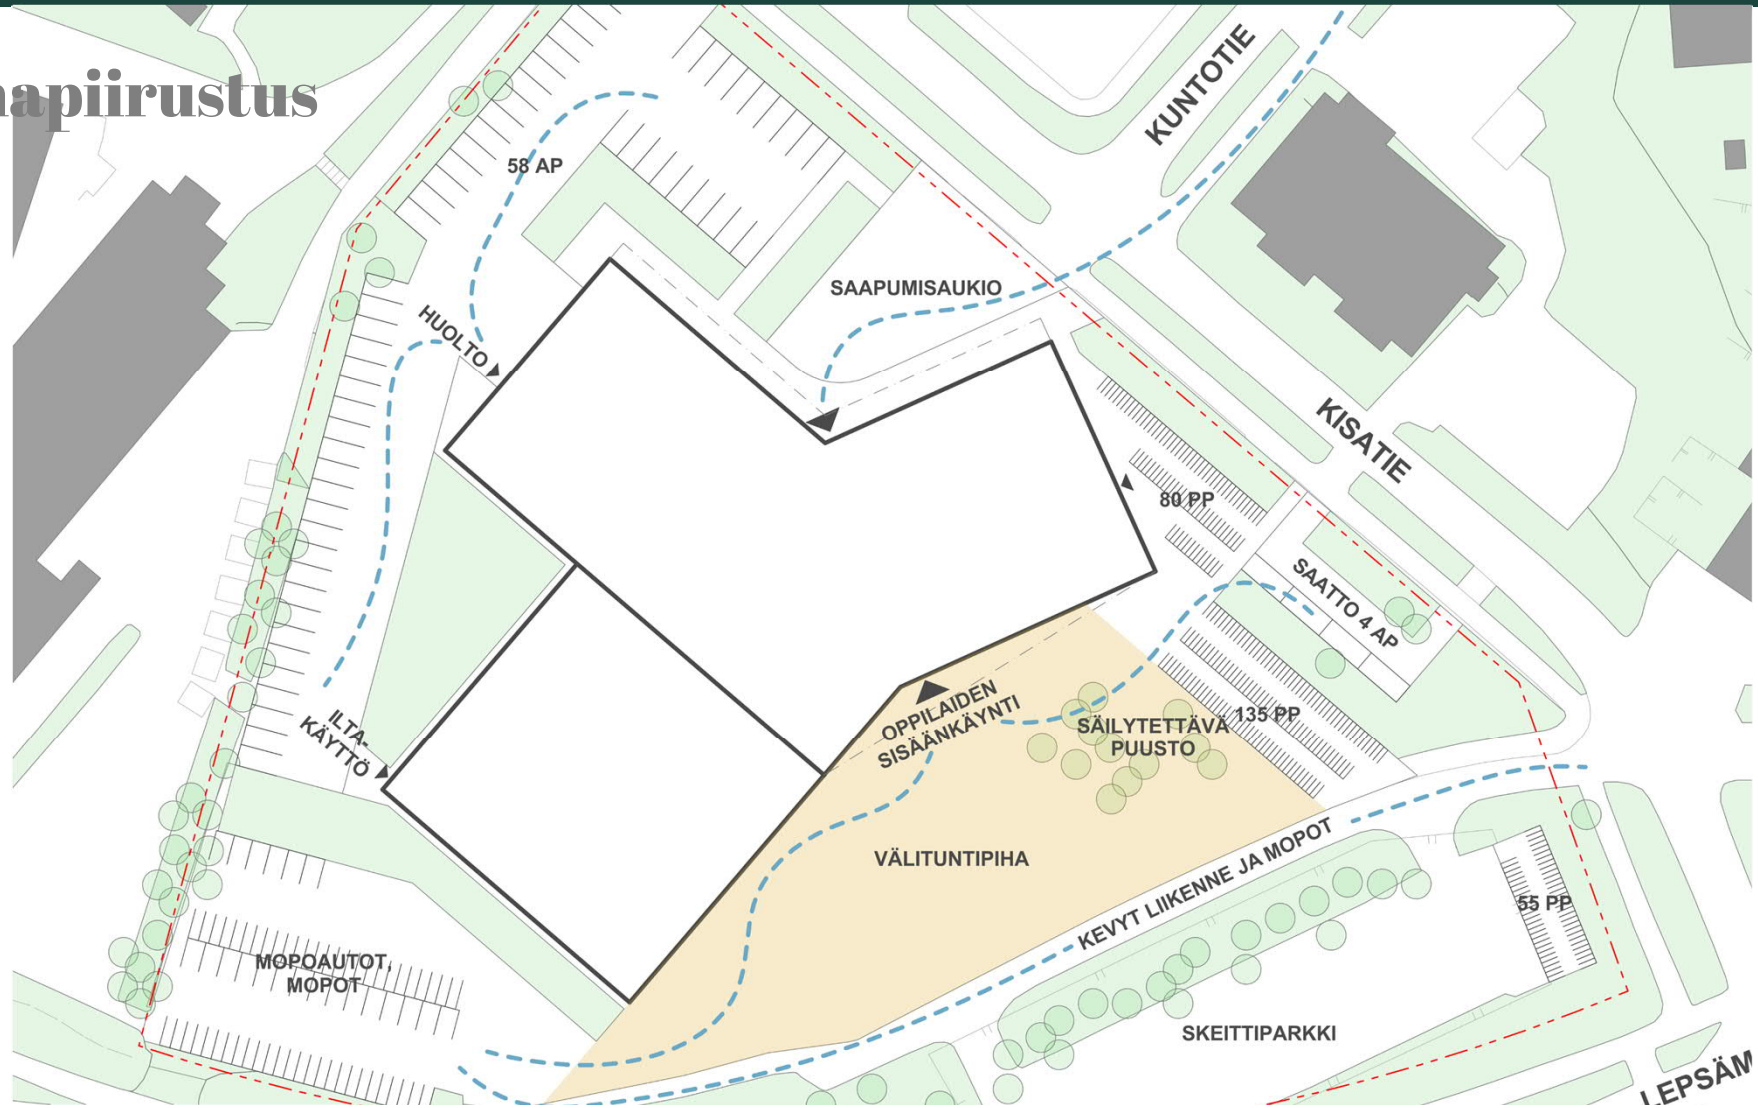


# URHEILUPUISTON UUSI YLÄKOULU 3A

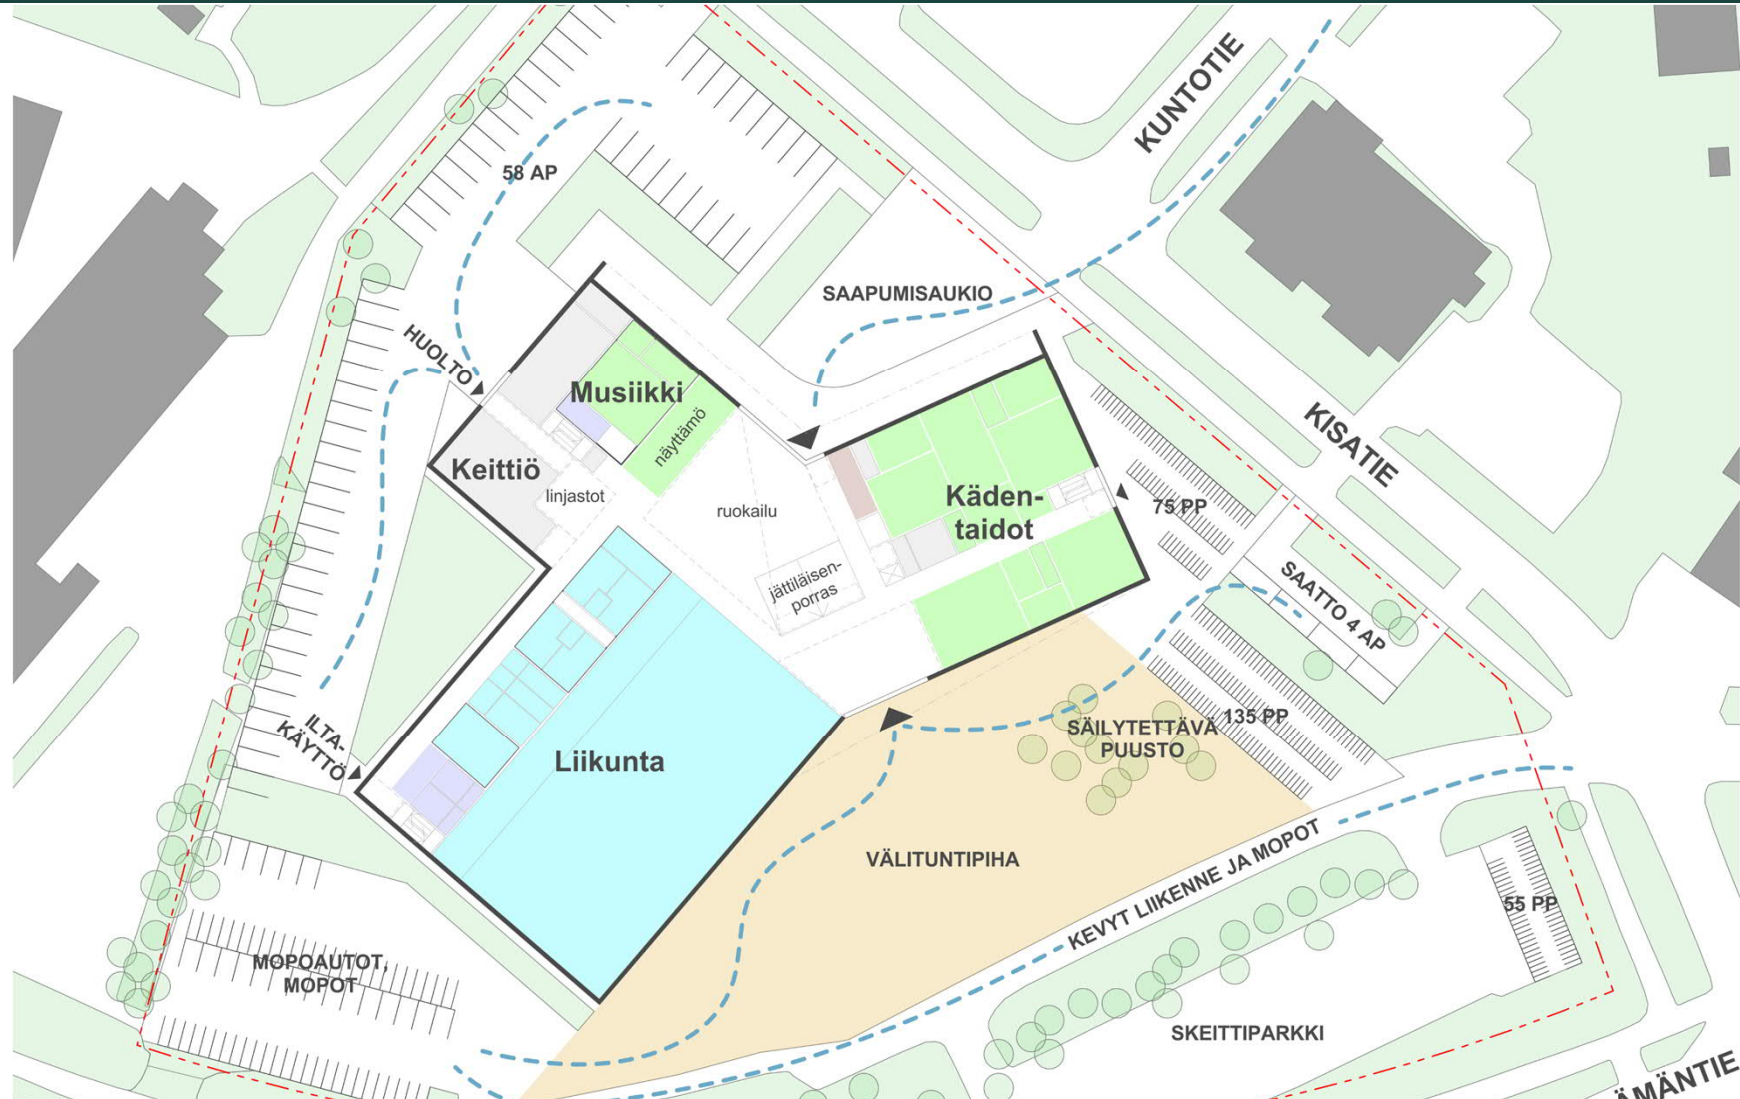


Pohja  
1. krs

# URHEILUPUISTON UUSI YLÄKOULU 3A

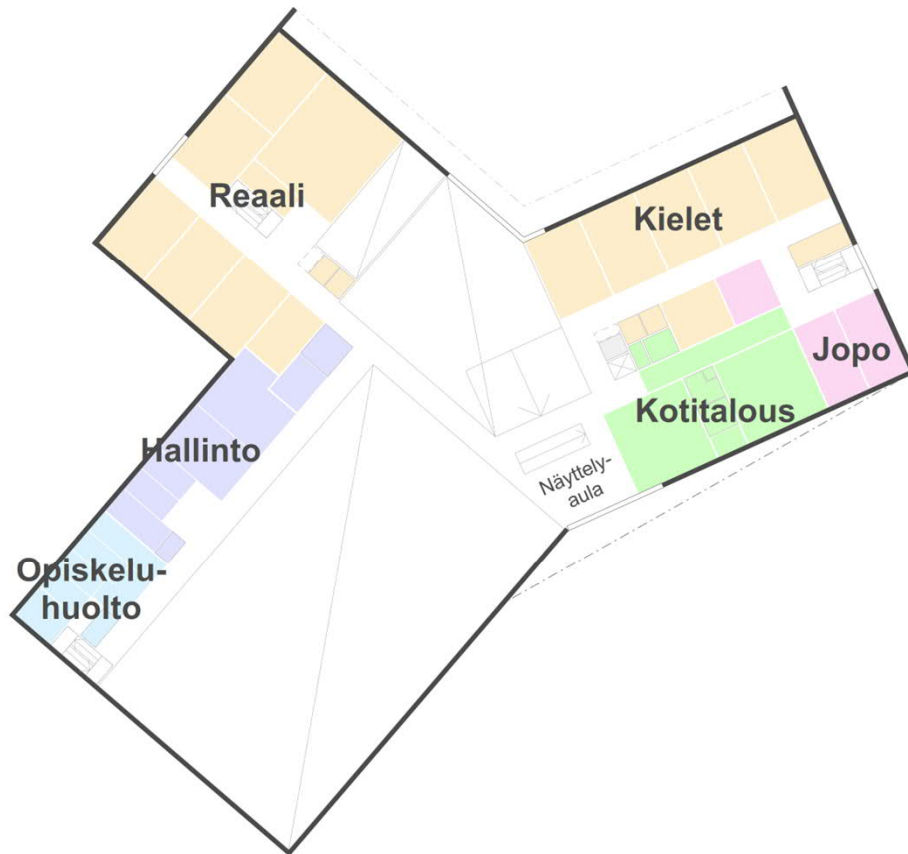


**Pohja 2. krs**

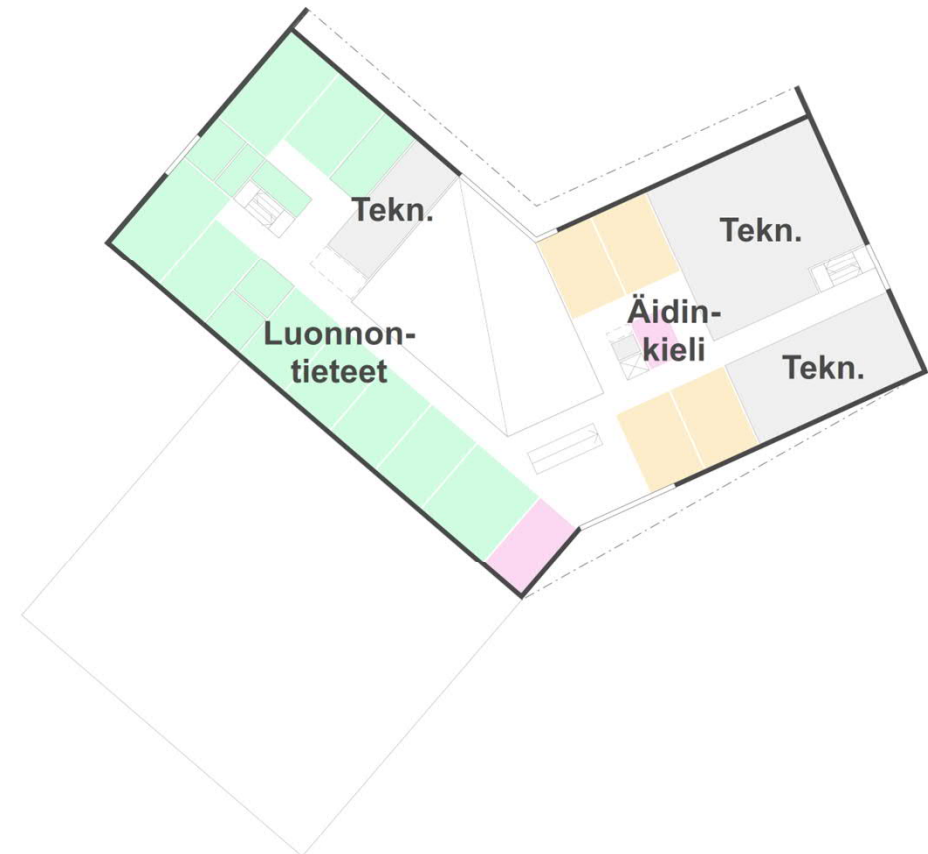


**Pohja 3. krs**

# URHEILUPUISTON UUSI YLÄKOULU 3A

LUKKARONEN

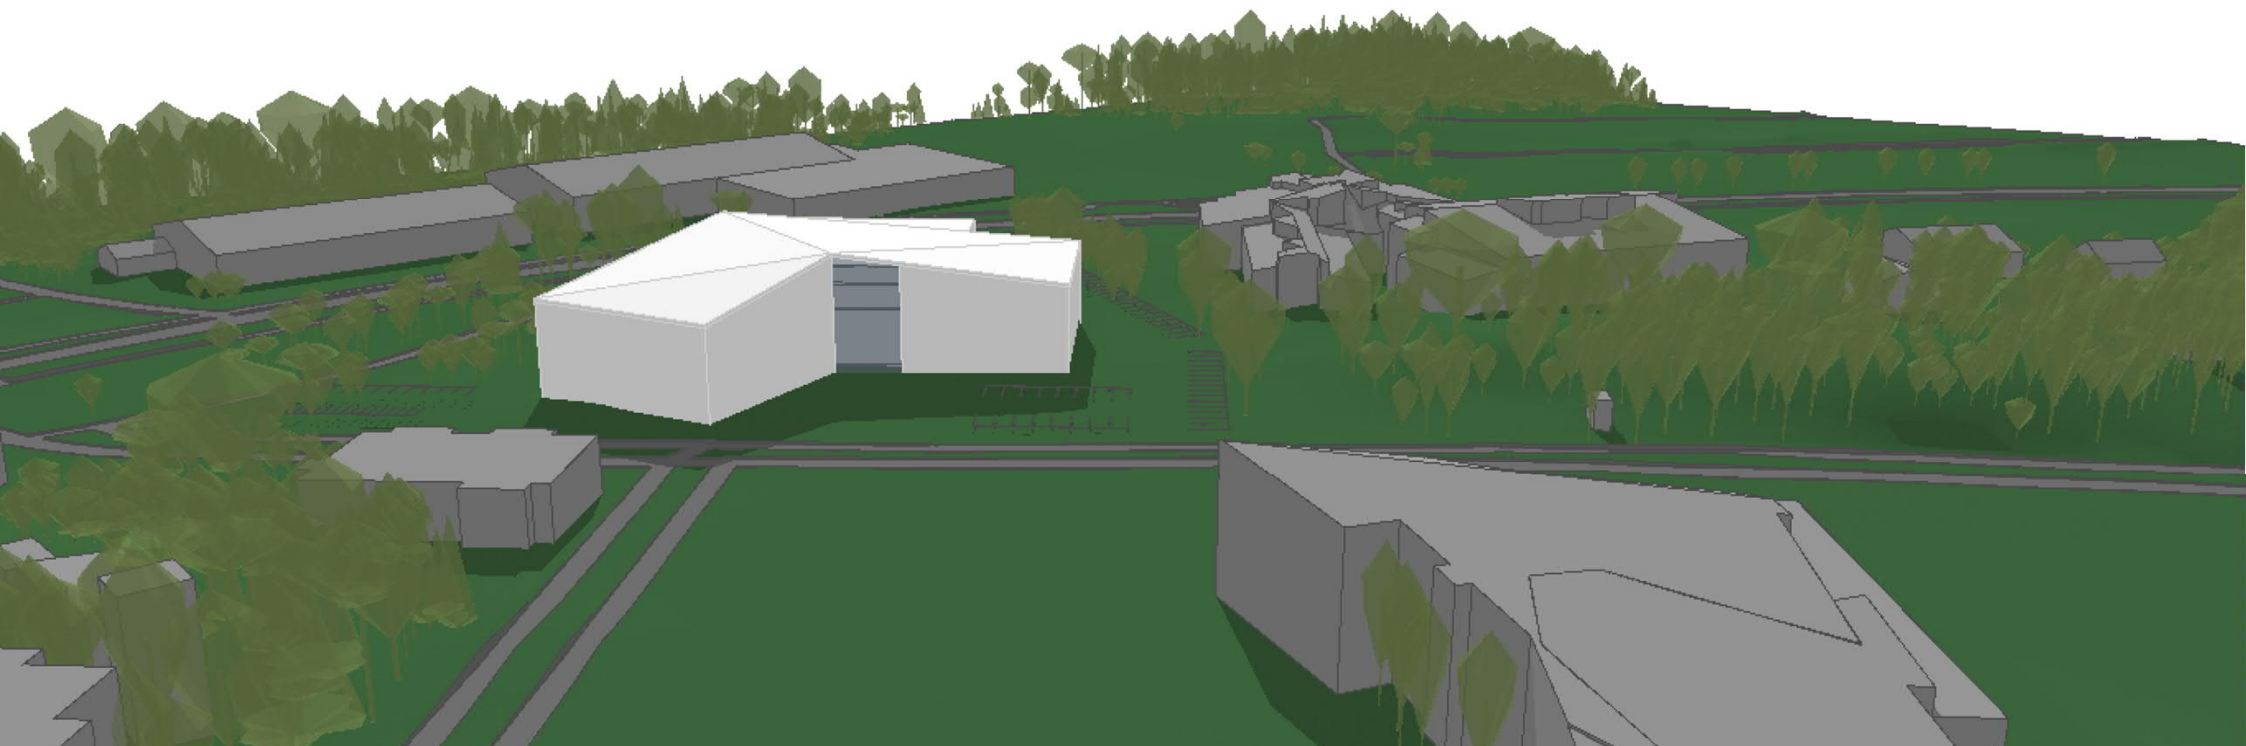


# KLAUKKALAN UUSI ALAKOULU 3B

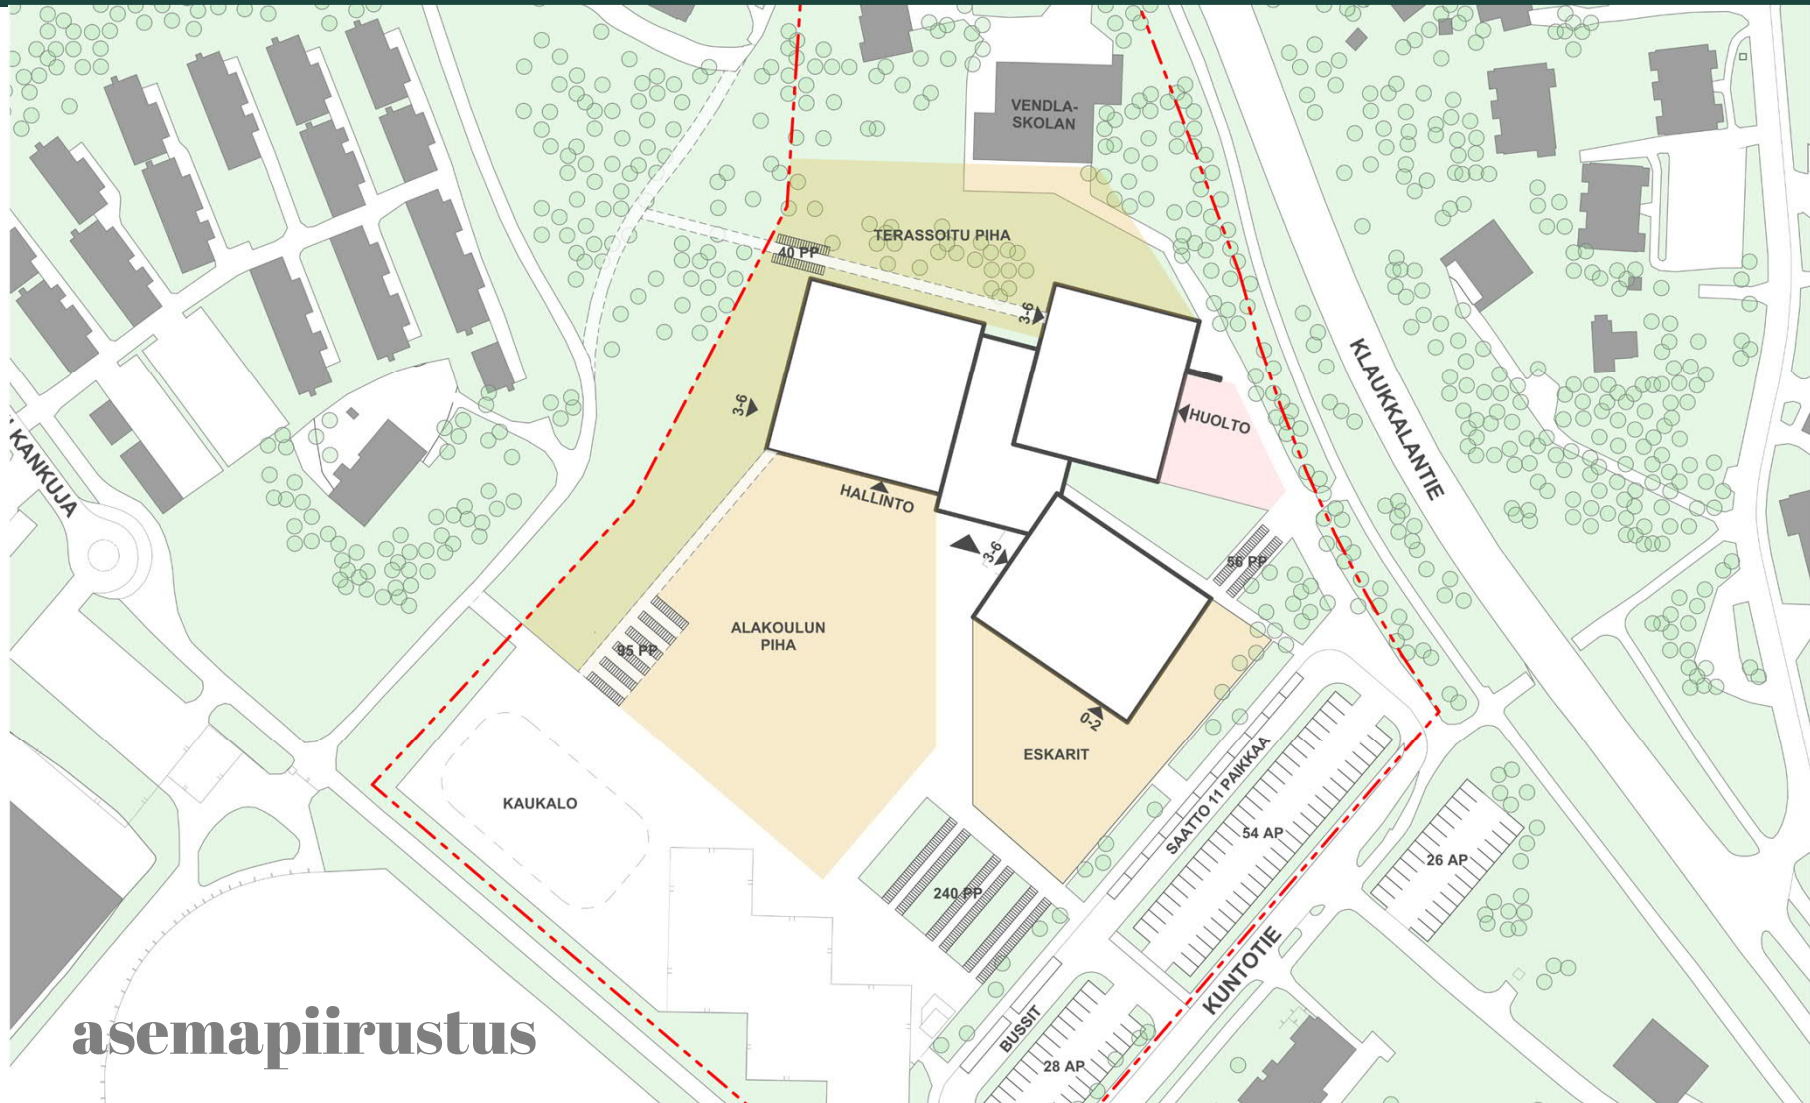

asemapiirustus




# KLAUKKALAN UUSI ALAKOULU 3B

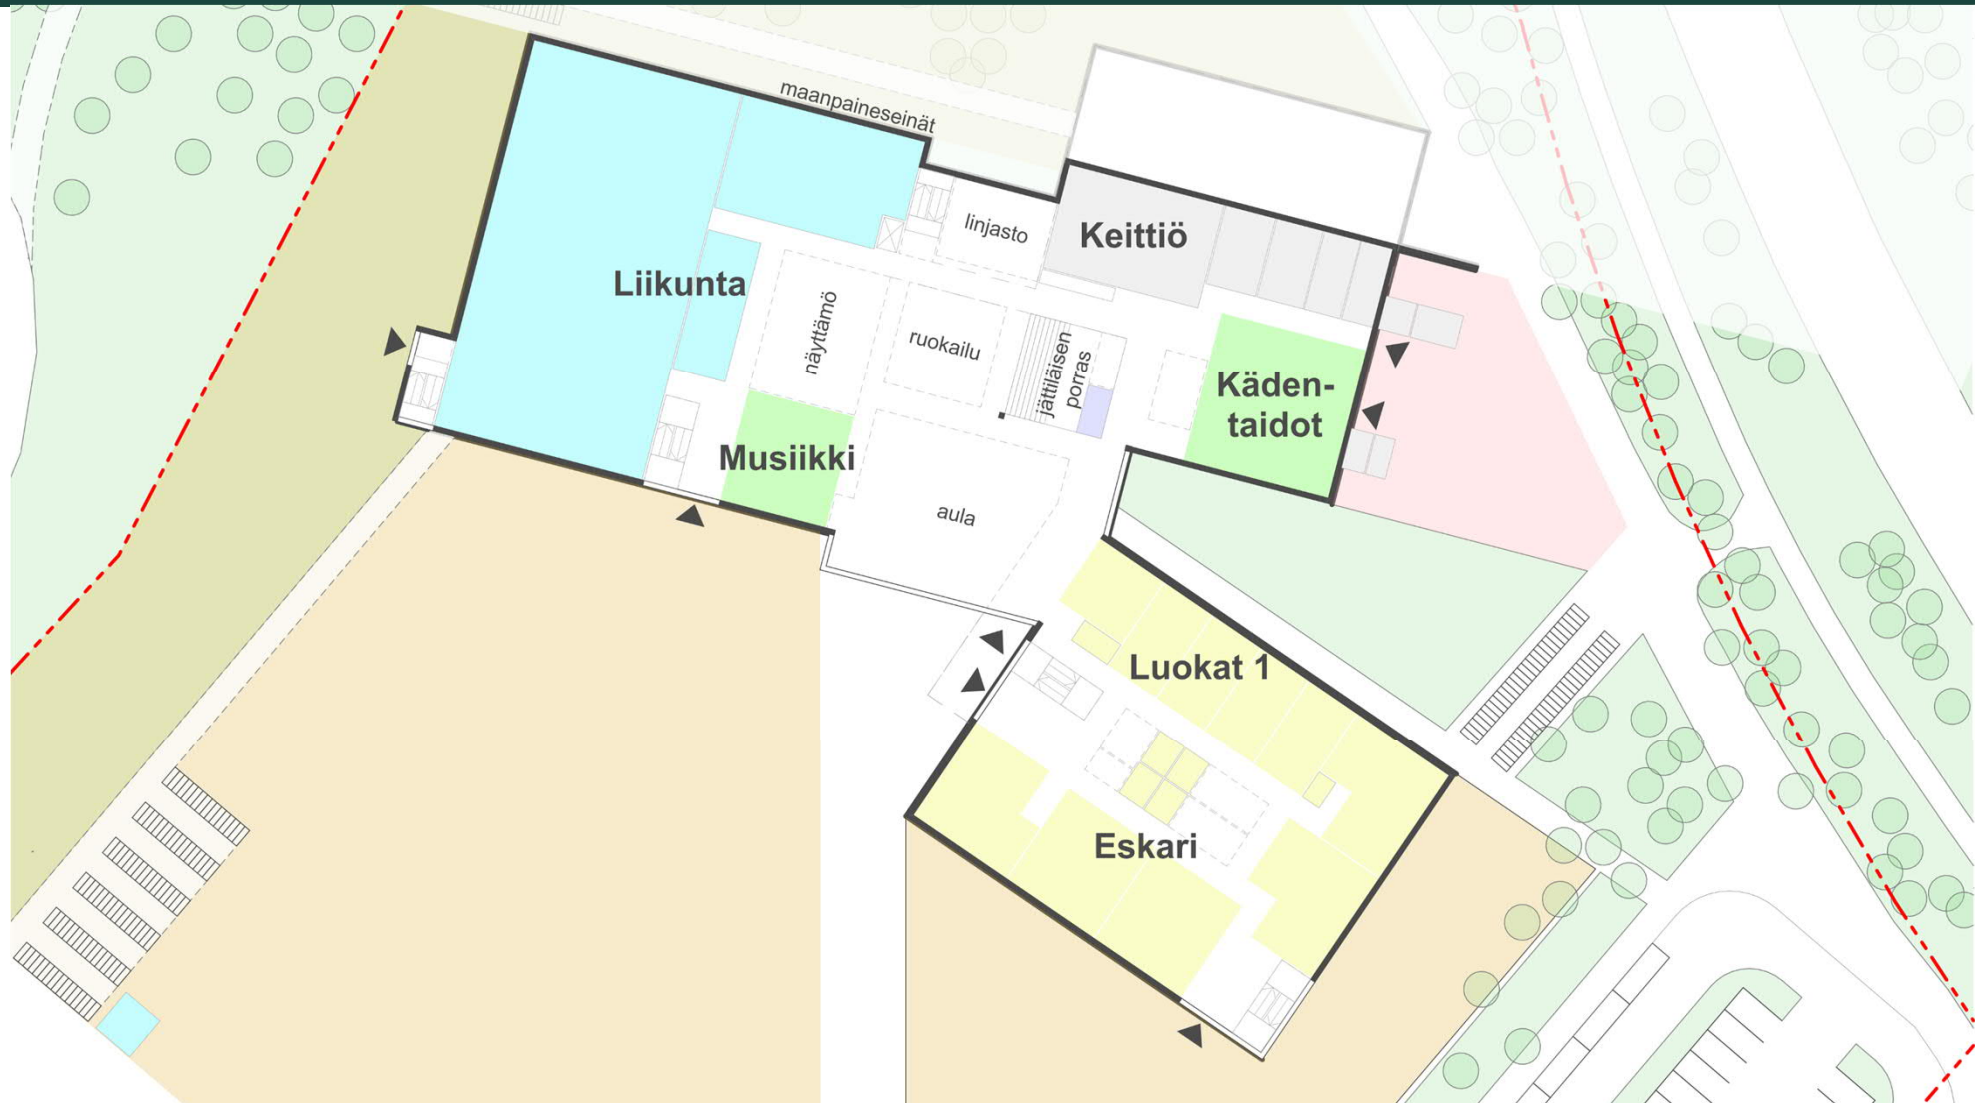


Pohja  
1. krs

# KLAUKKALAN UUSI ALAKOULU 3B

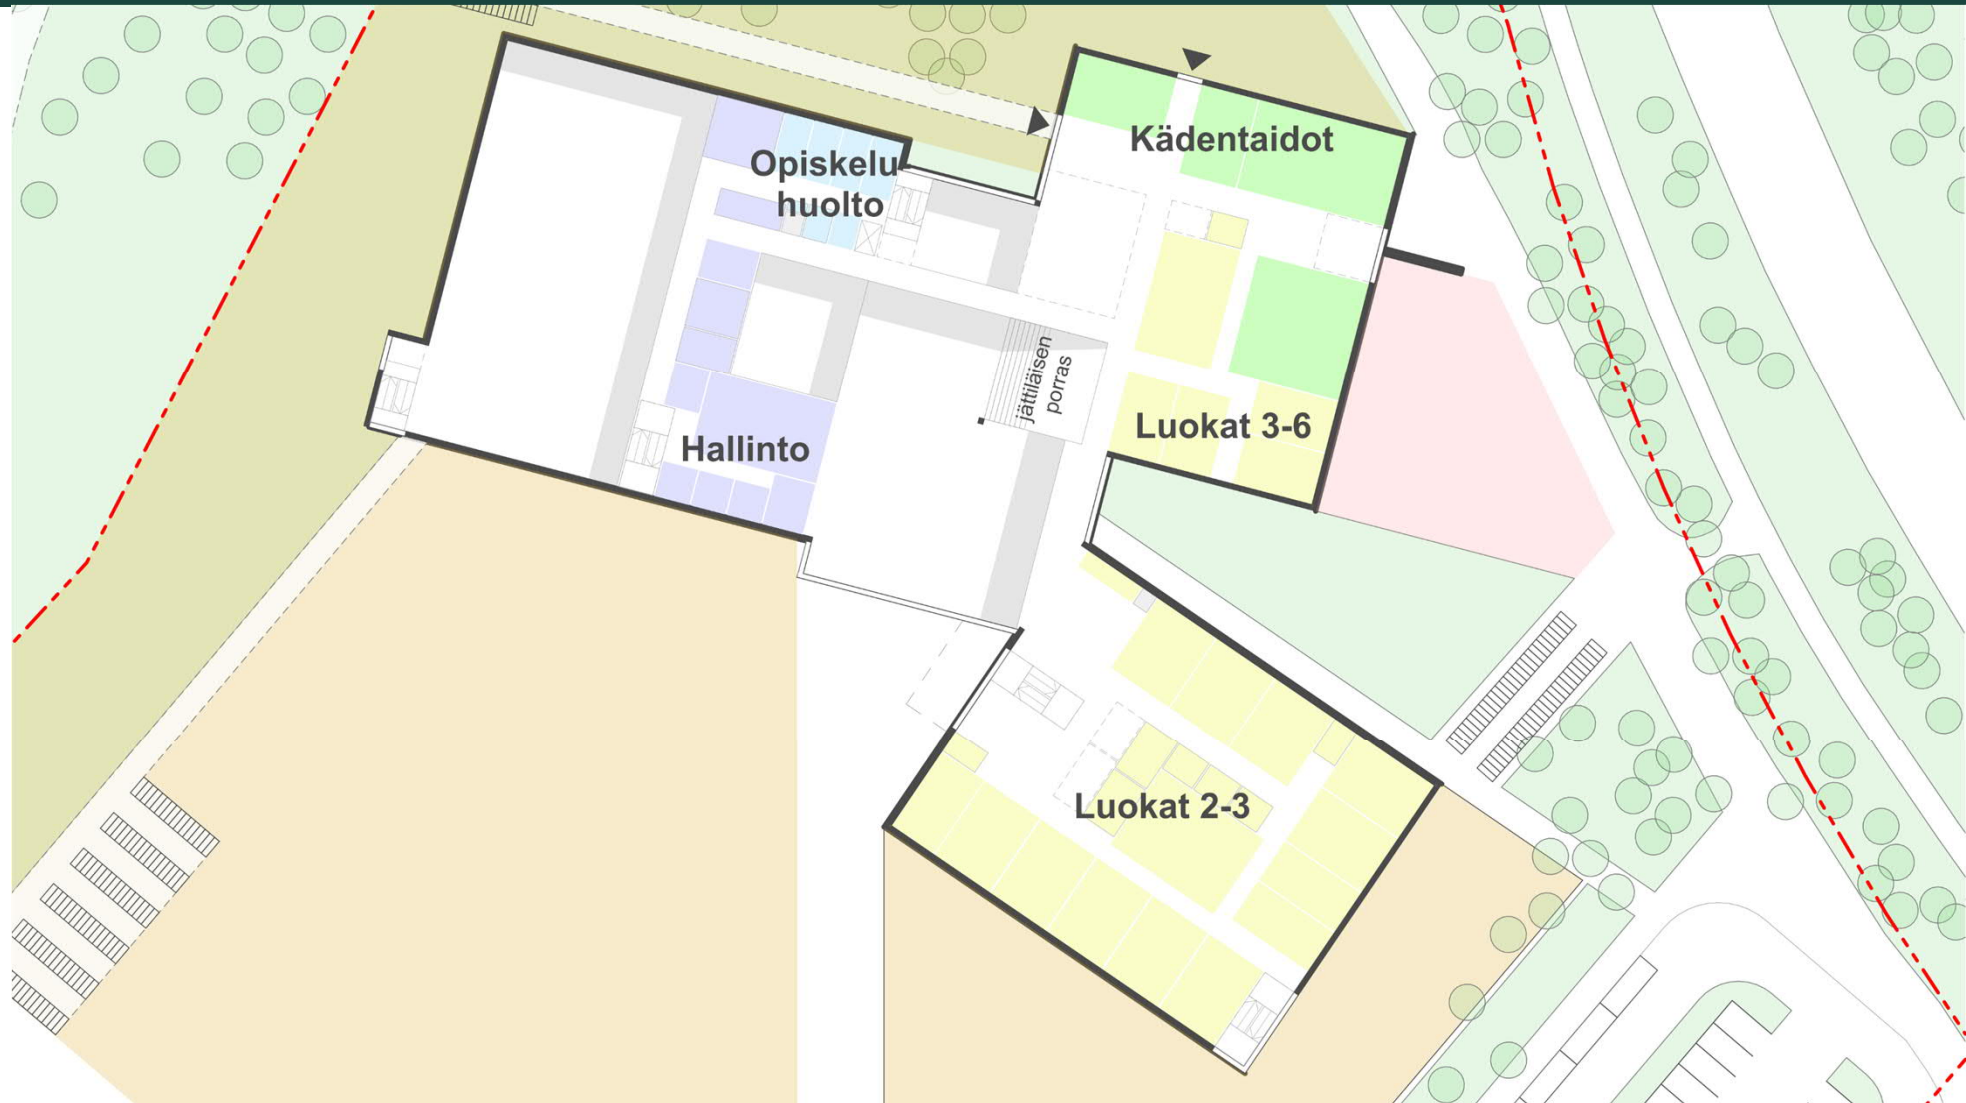

**Pohja**  
**2. krs**


# KLAUKKALAN UUSI ALAKOULU 3B

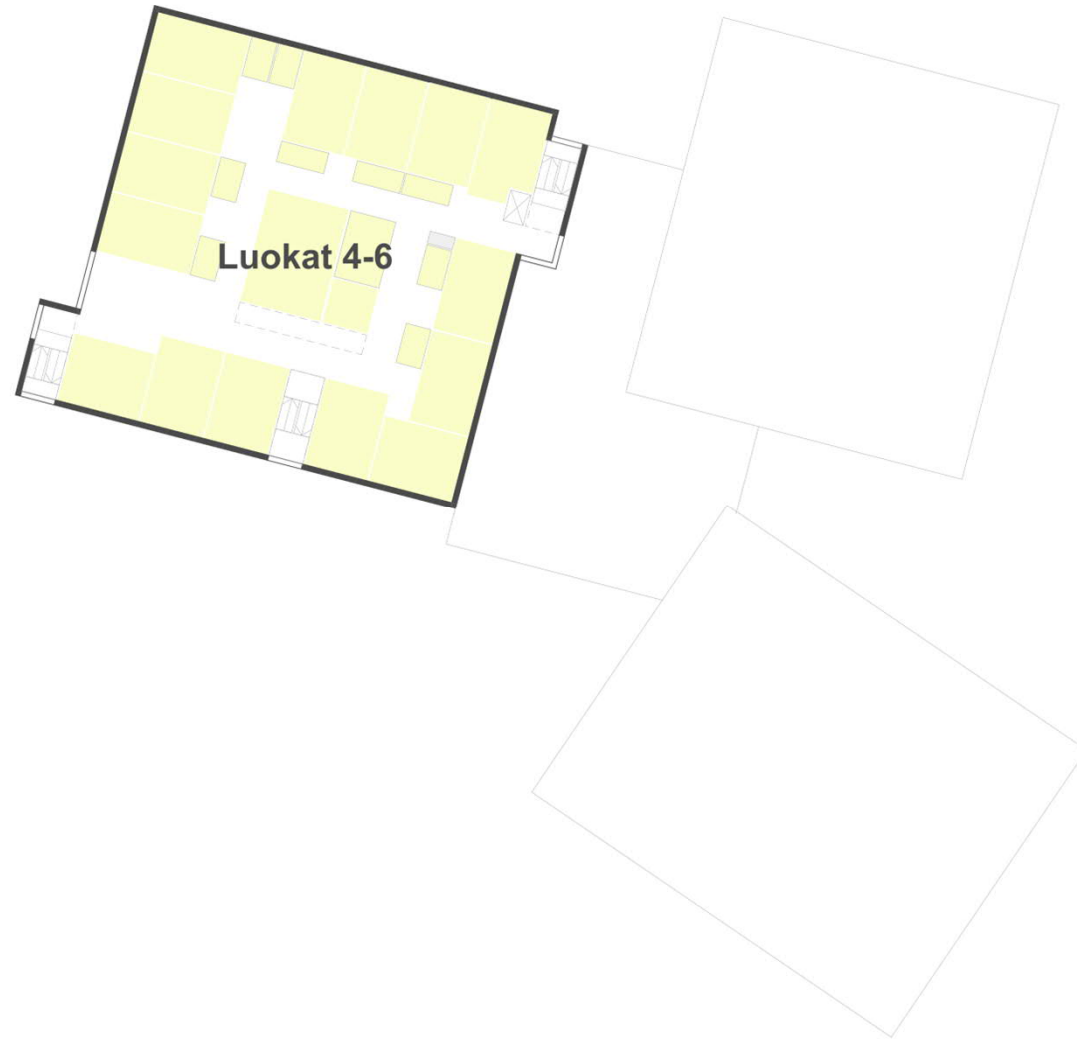

**Pohja**  
**3. krs**


# KLAUKKALAN UUSI ALAKOULU 3B

LUKKARONEN

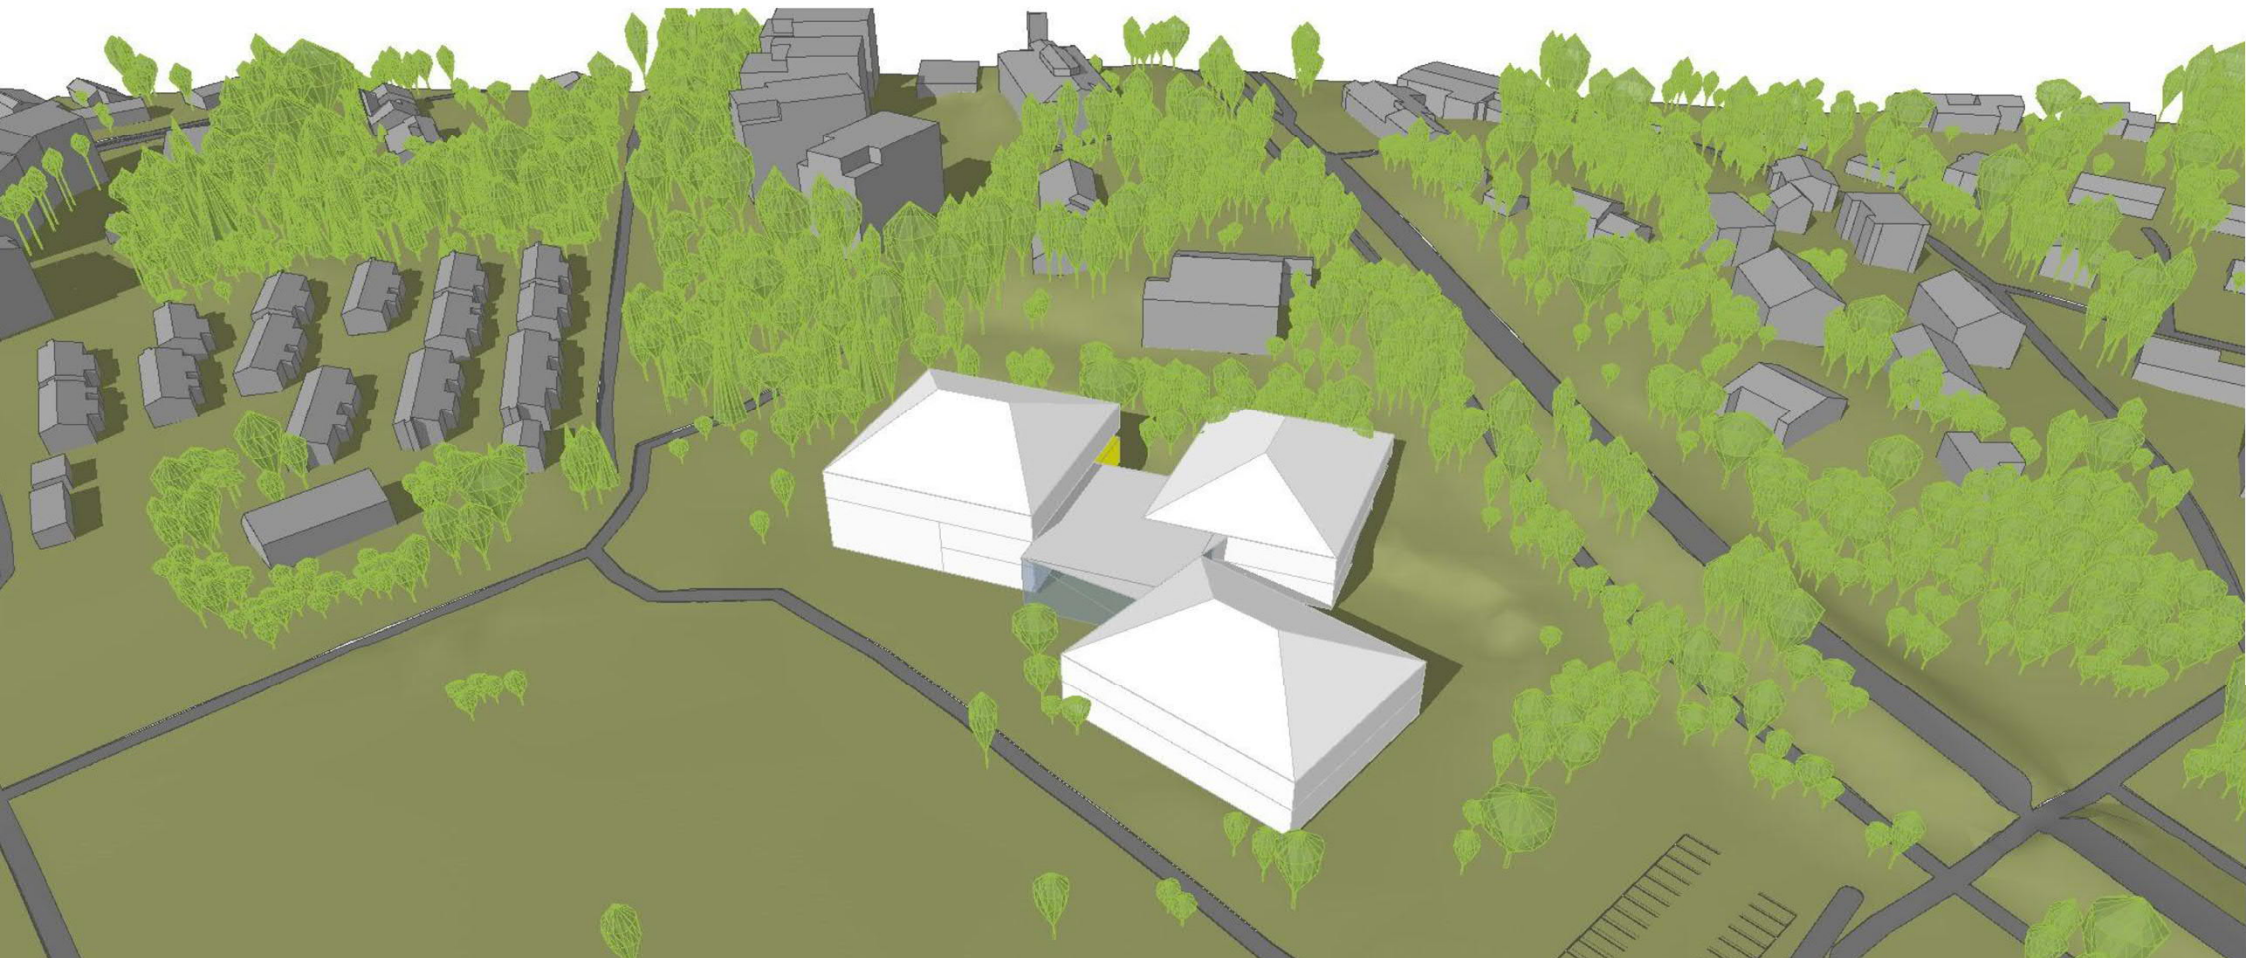

# VIIRINLAAKSON PÄIVÄKOTI 4a


LUKKAROINEN

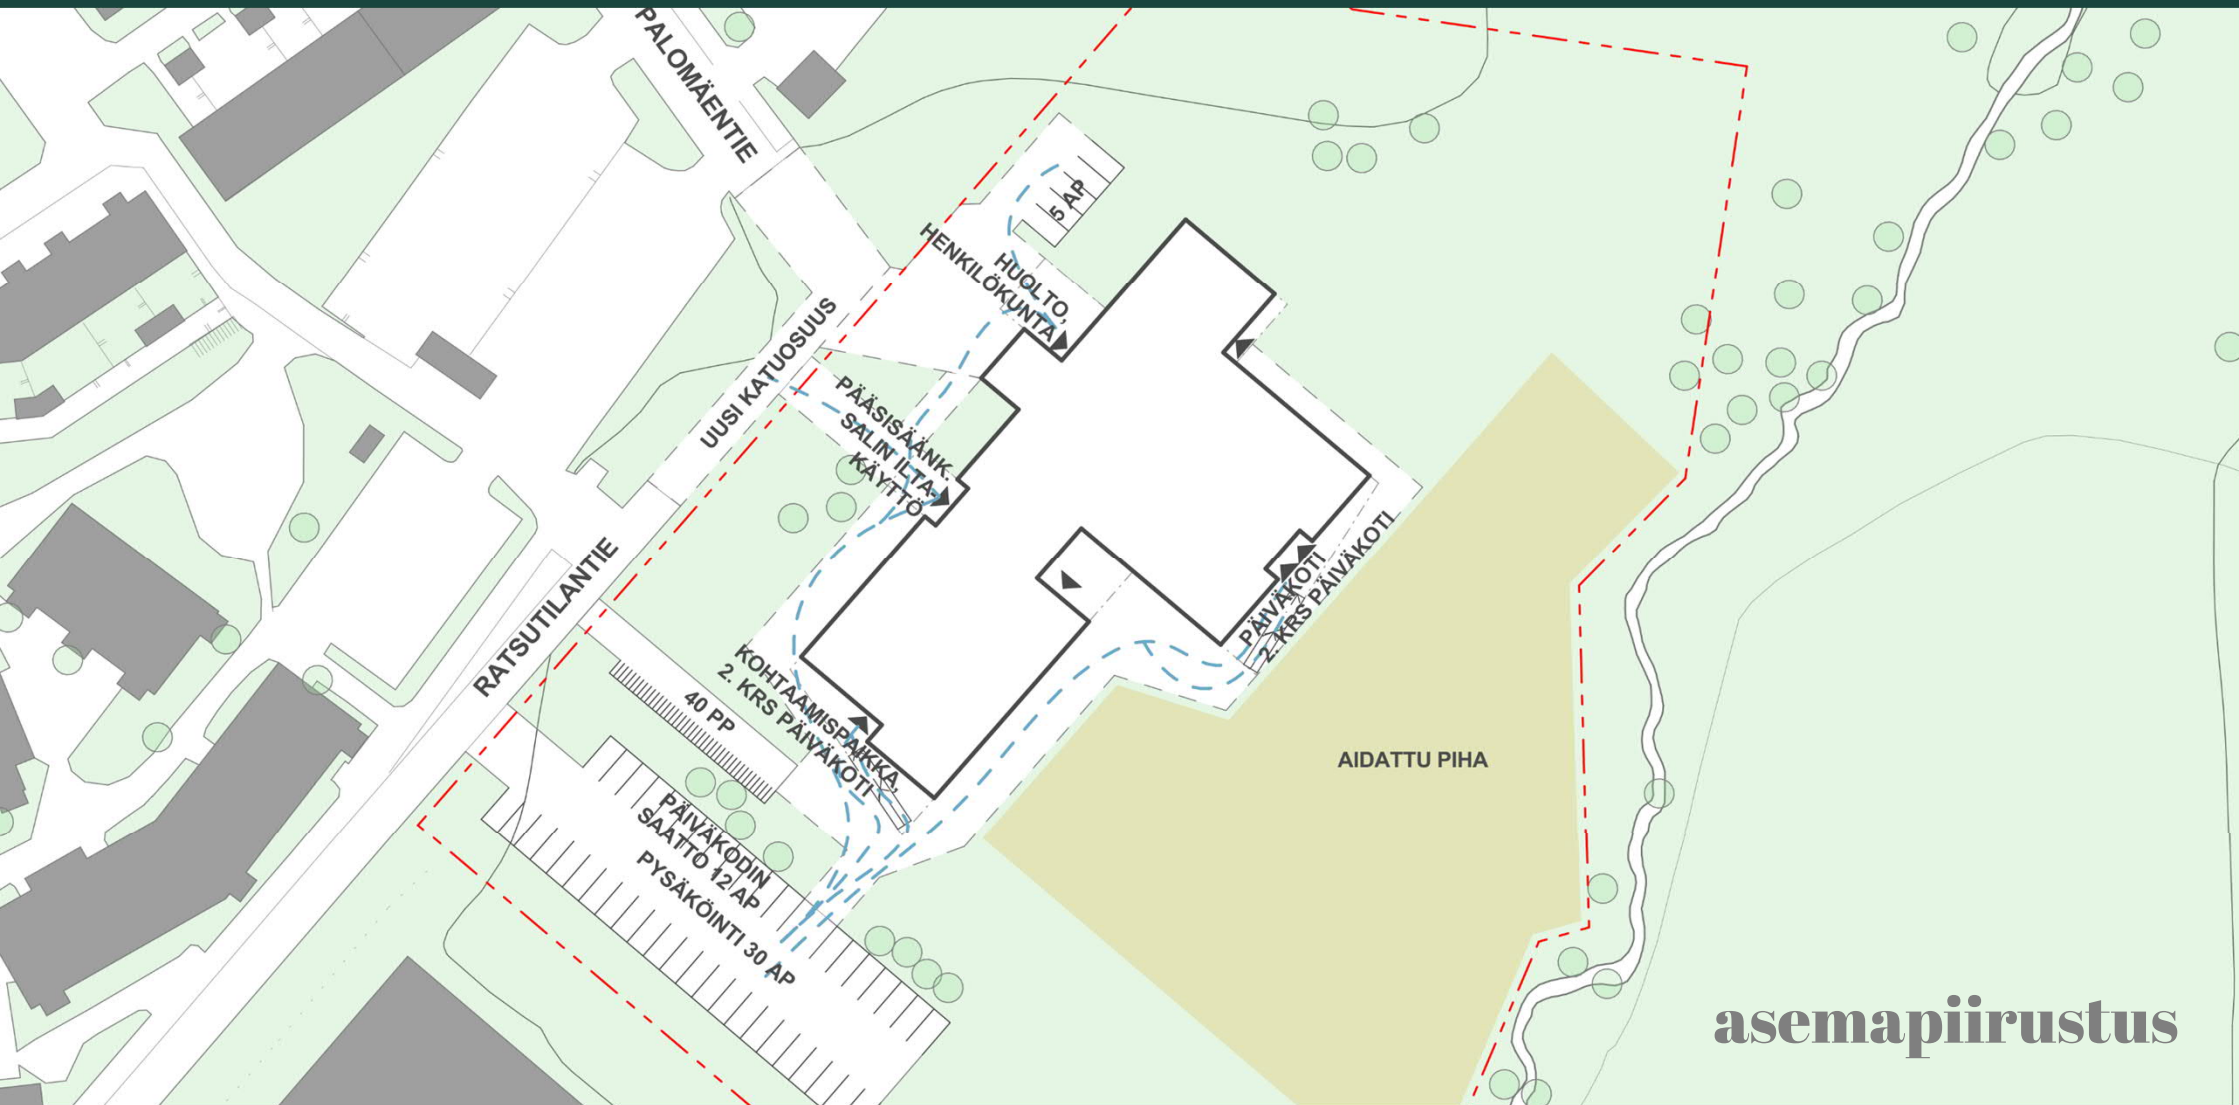

asemapiirustus

# VIIRINLAAKSON PÄIVÄKOTI 4a

LUKKARONEN

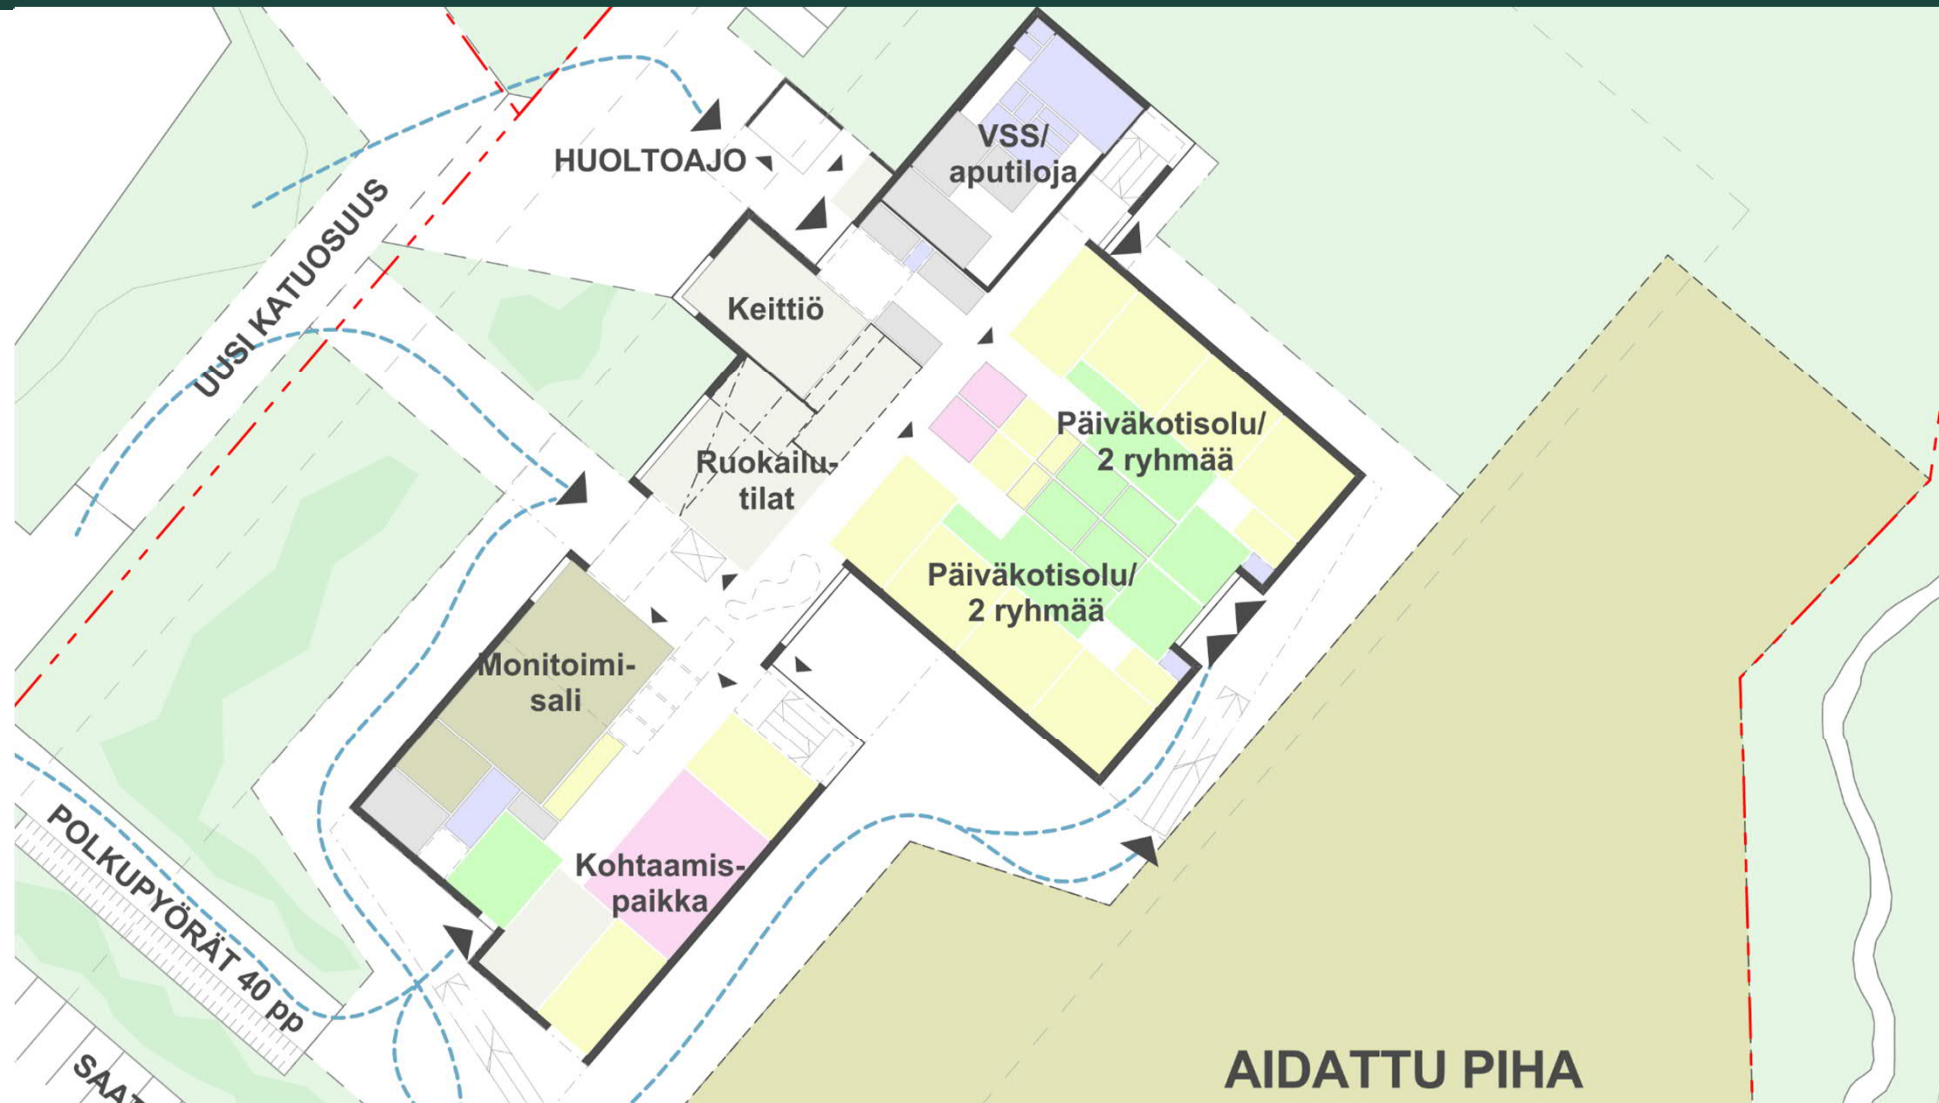

Pohja  
1. krs


# VIIRINLAAKSON PÄIVÄKOTI 4a

Pohja  
2. krs



# VIIRINLAAKSON PÄIVÄKOTI 4a


LUKKARONEN

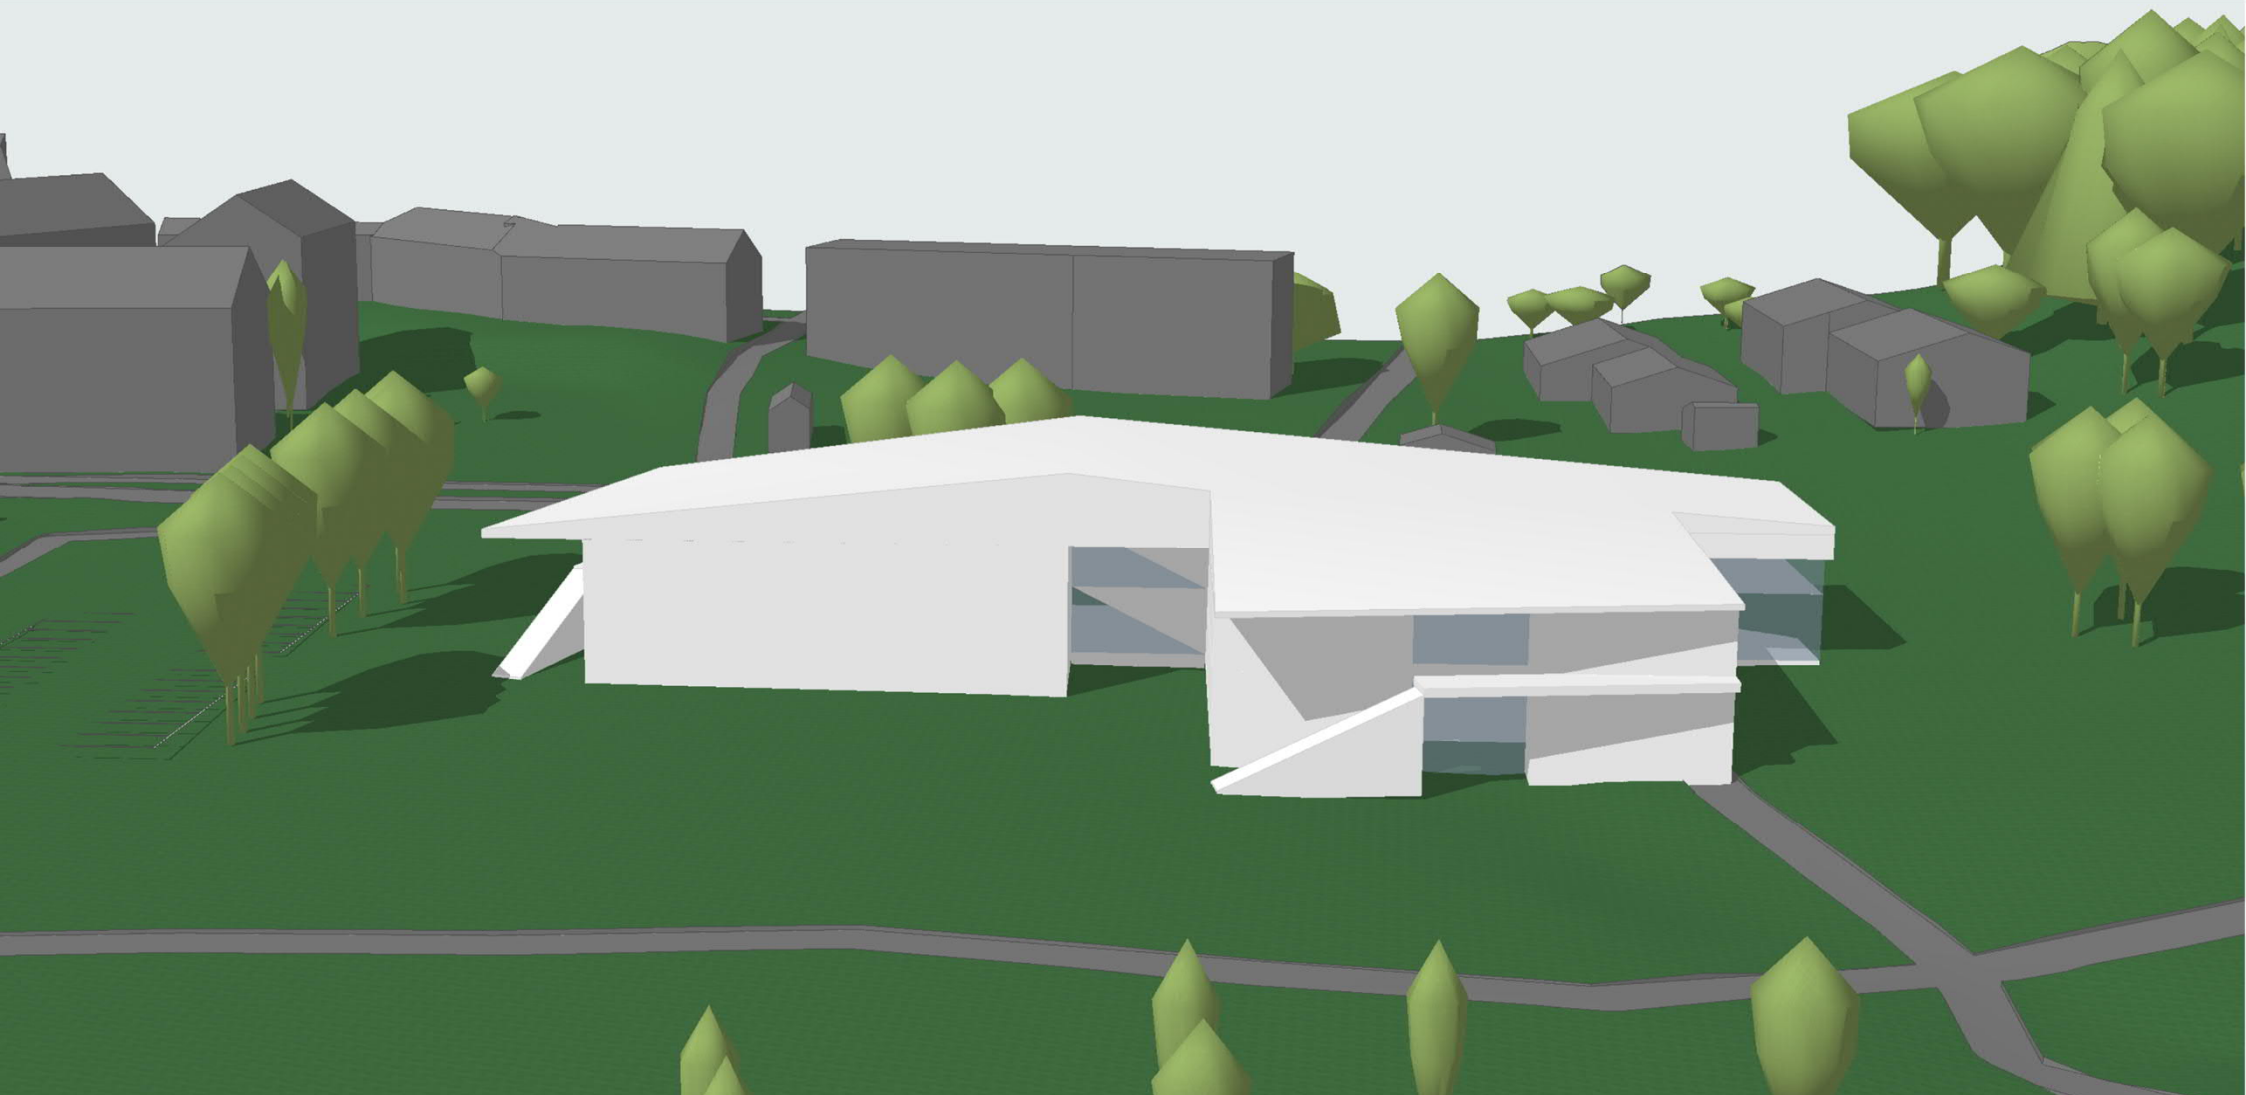



# VIIRINLAAKSON PÄIVÄKOTI 4b

LUKKAROINEN

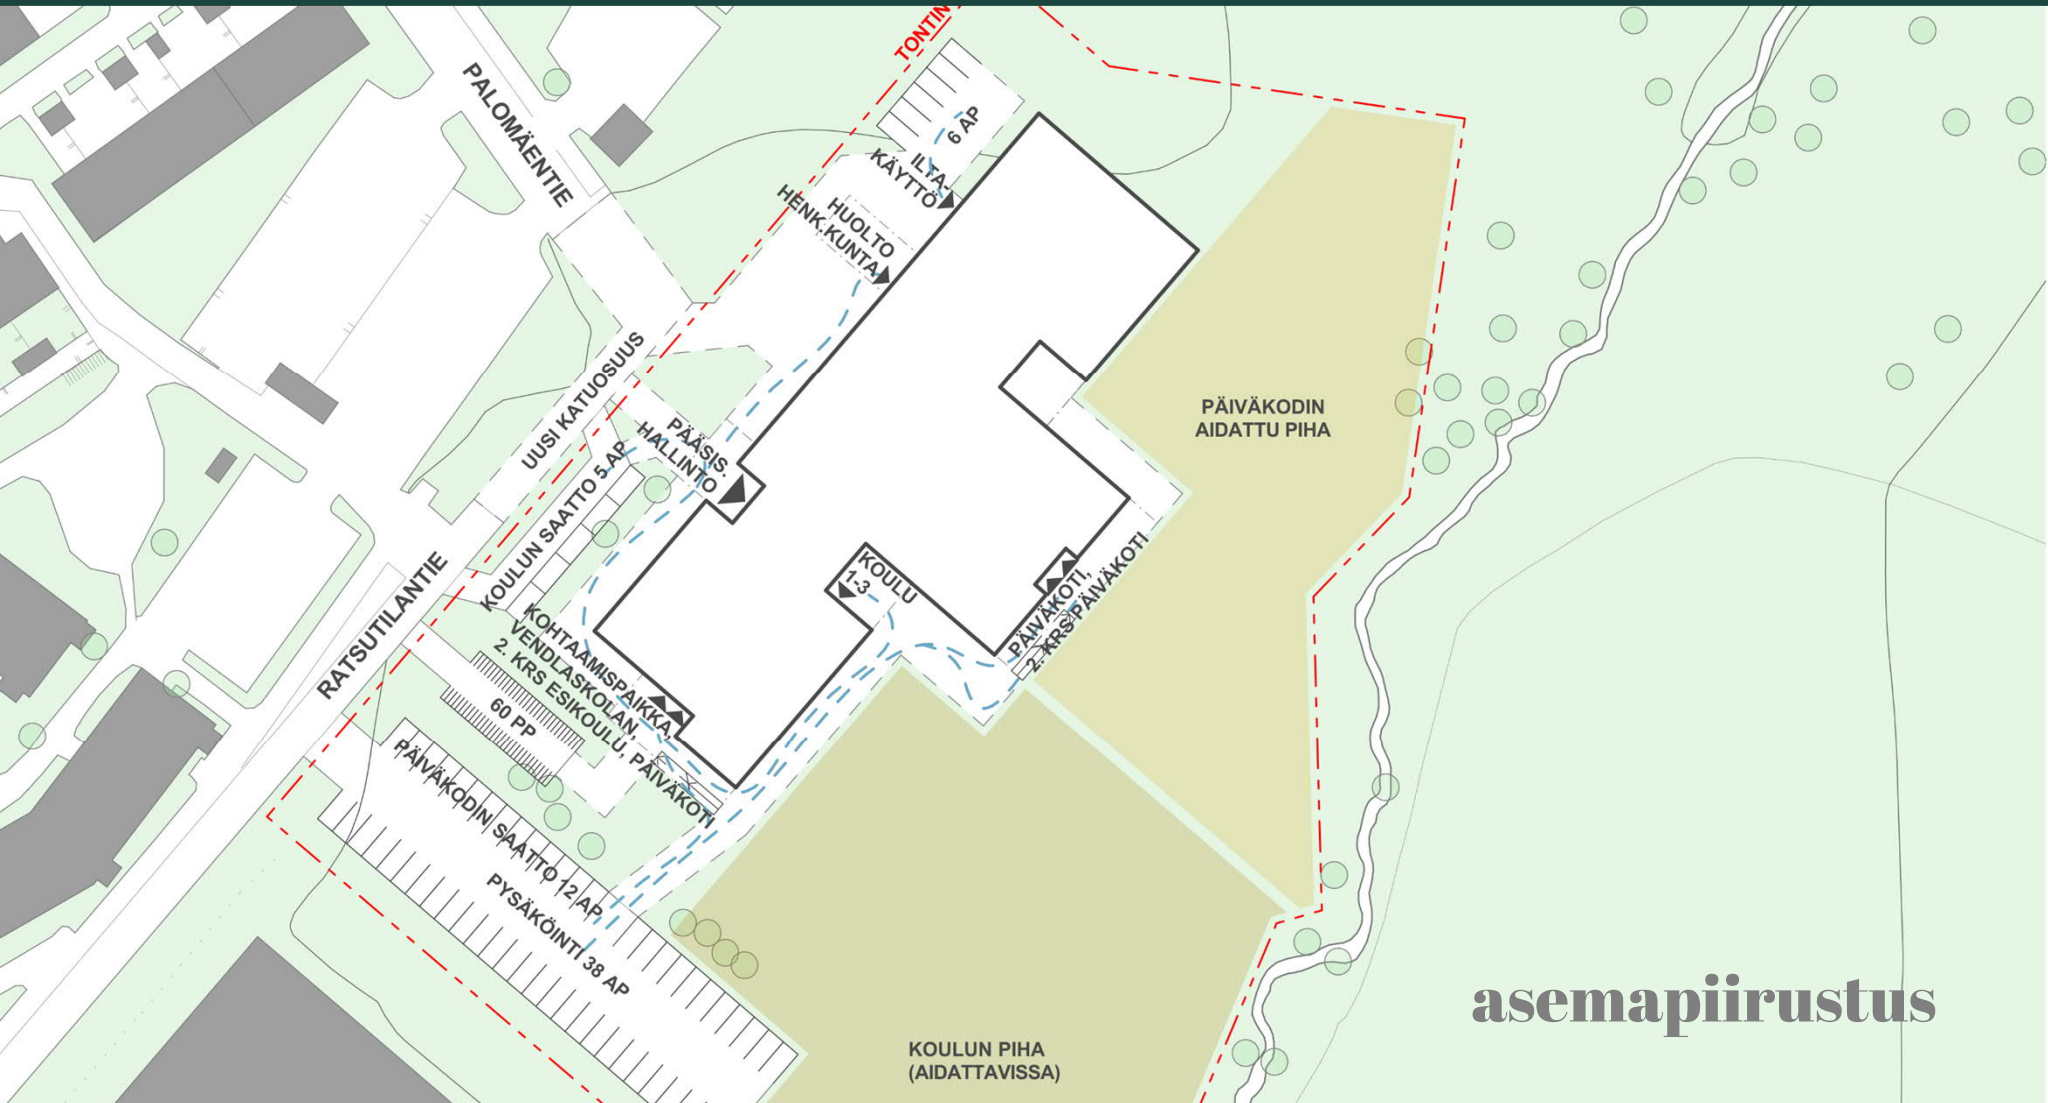


asemapiirustus

# VIIRINLAAKSON PÄIVÄKOTI 4b

LUKKAROINEN



Pohja  
1. krs

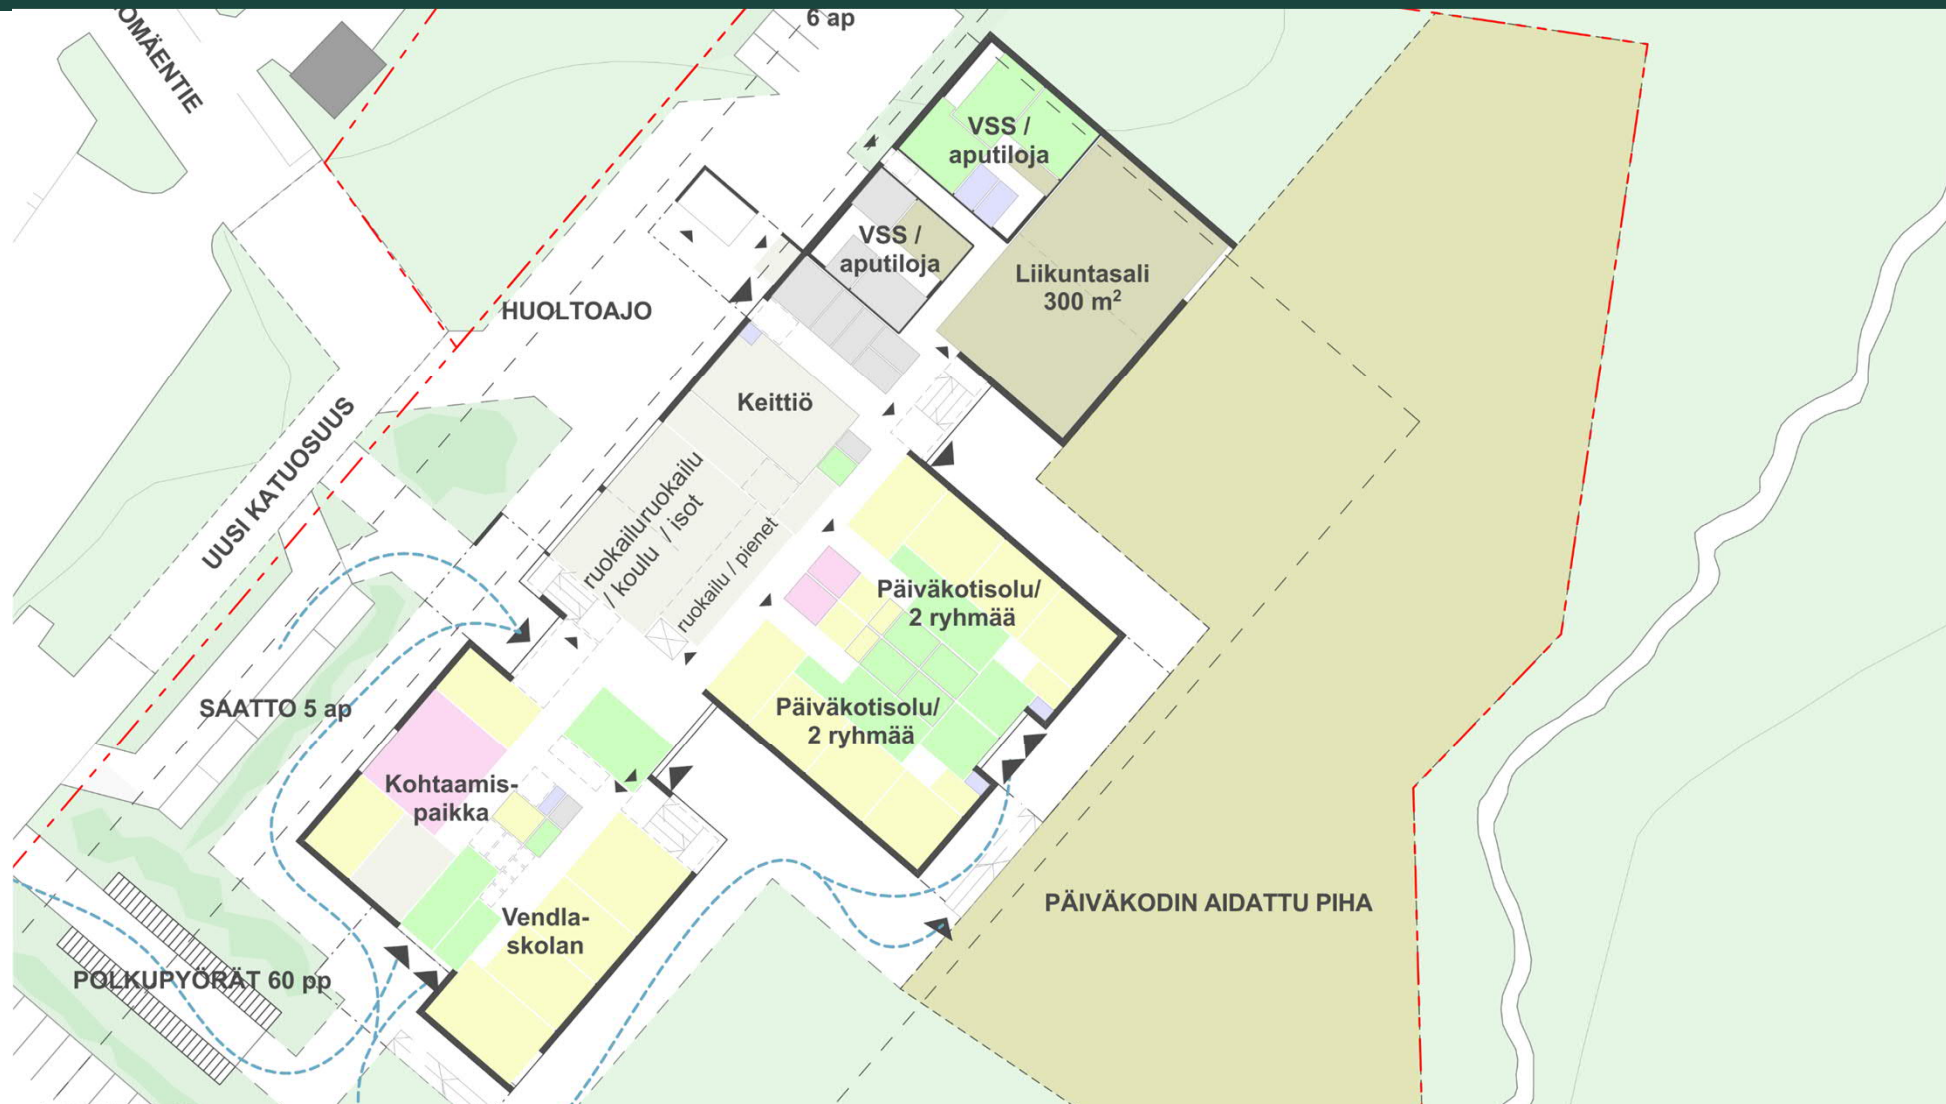

# VIIRINLAAKSON PÄIVÄKOTI 4b


LUKKAROINEN

Pohjat

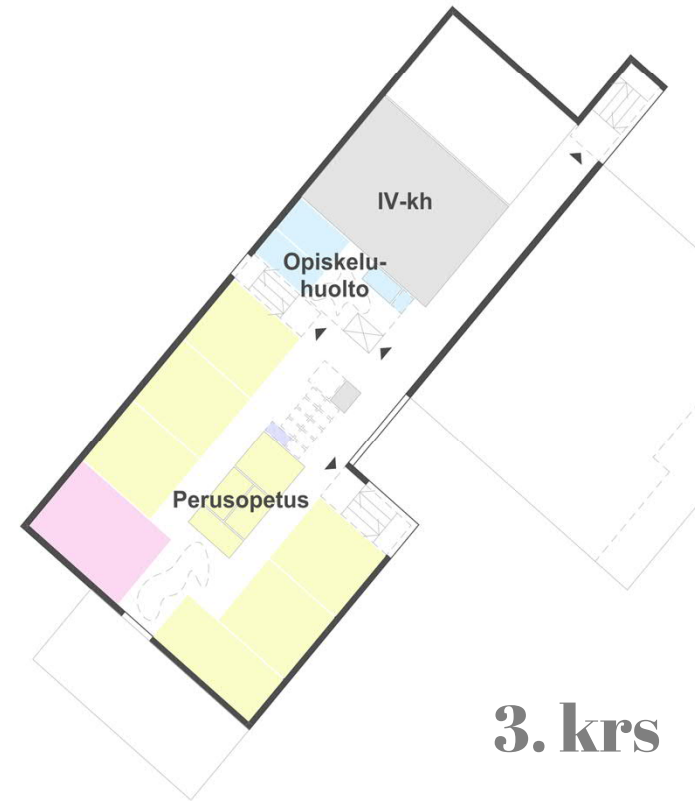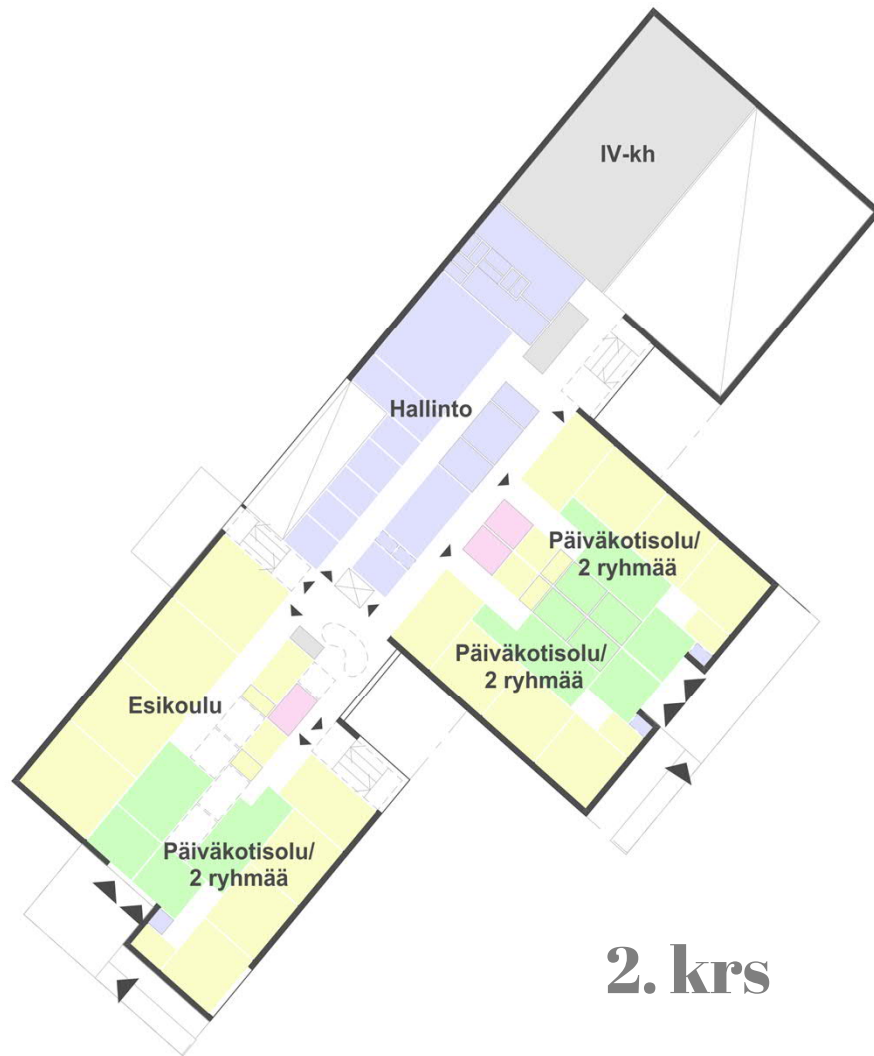


# VIIRINLAAKSON PÄIVÄKOTI 4b

LUKKARONEN

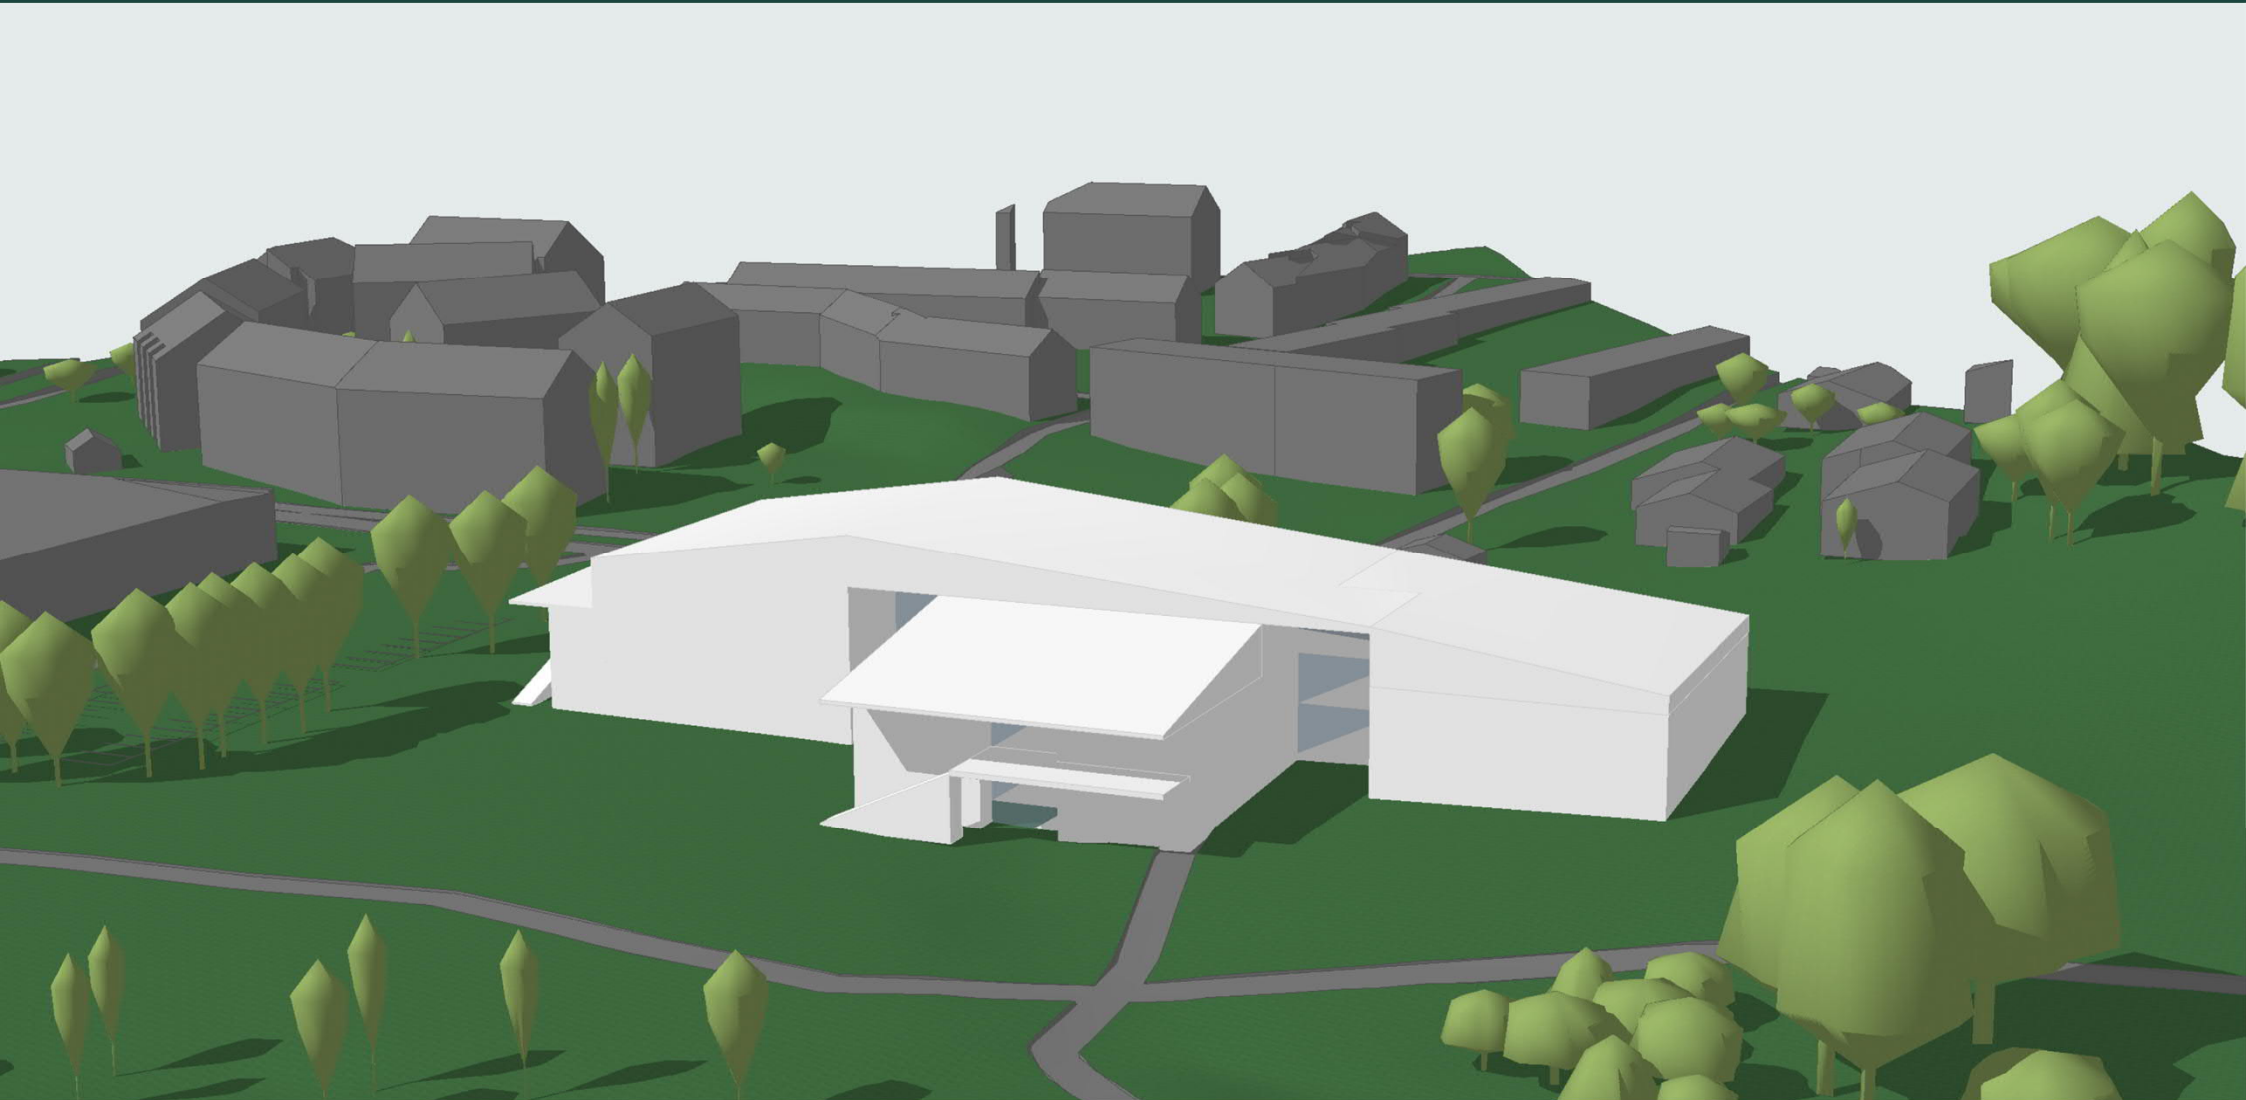


# VIIRINLAAKSON PÄIVÄKOTI 4c

LUKKAROINEN

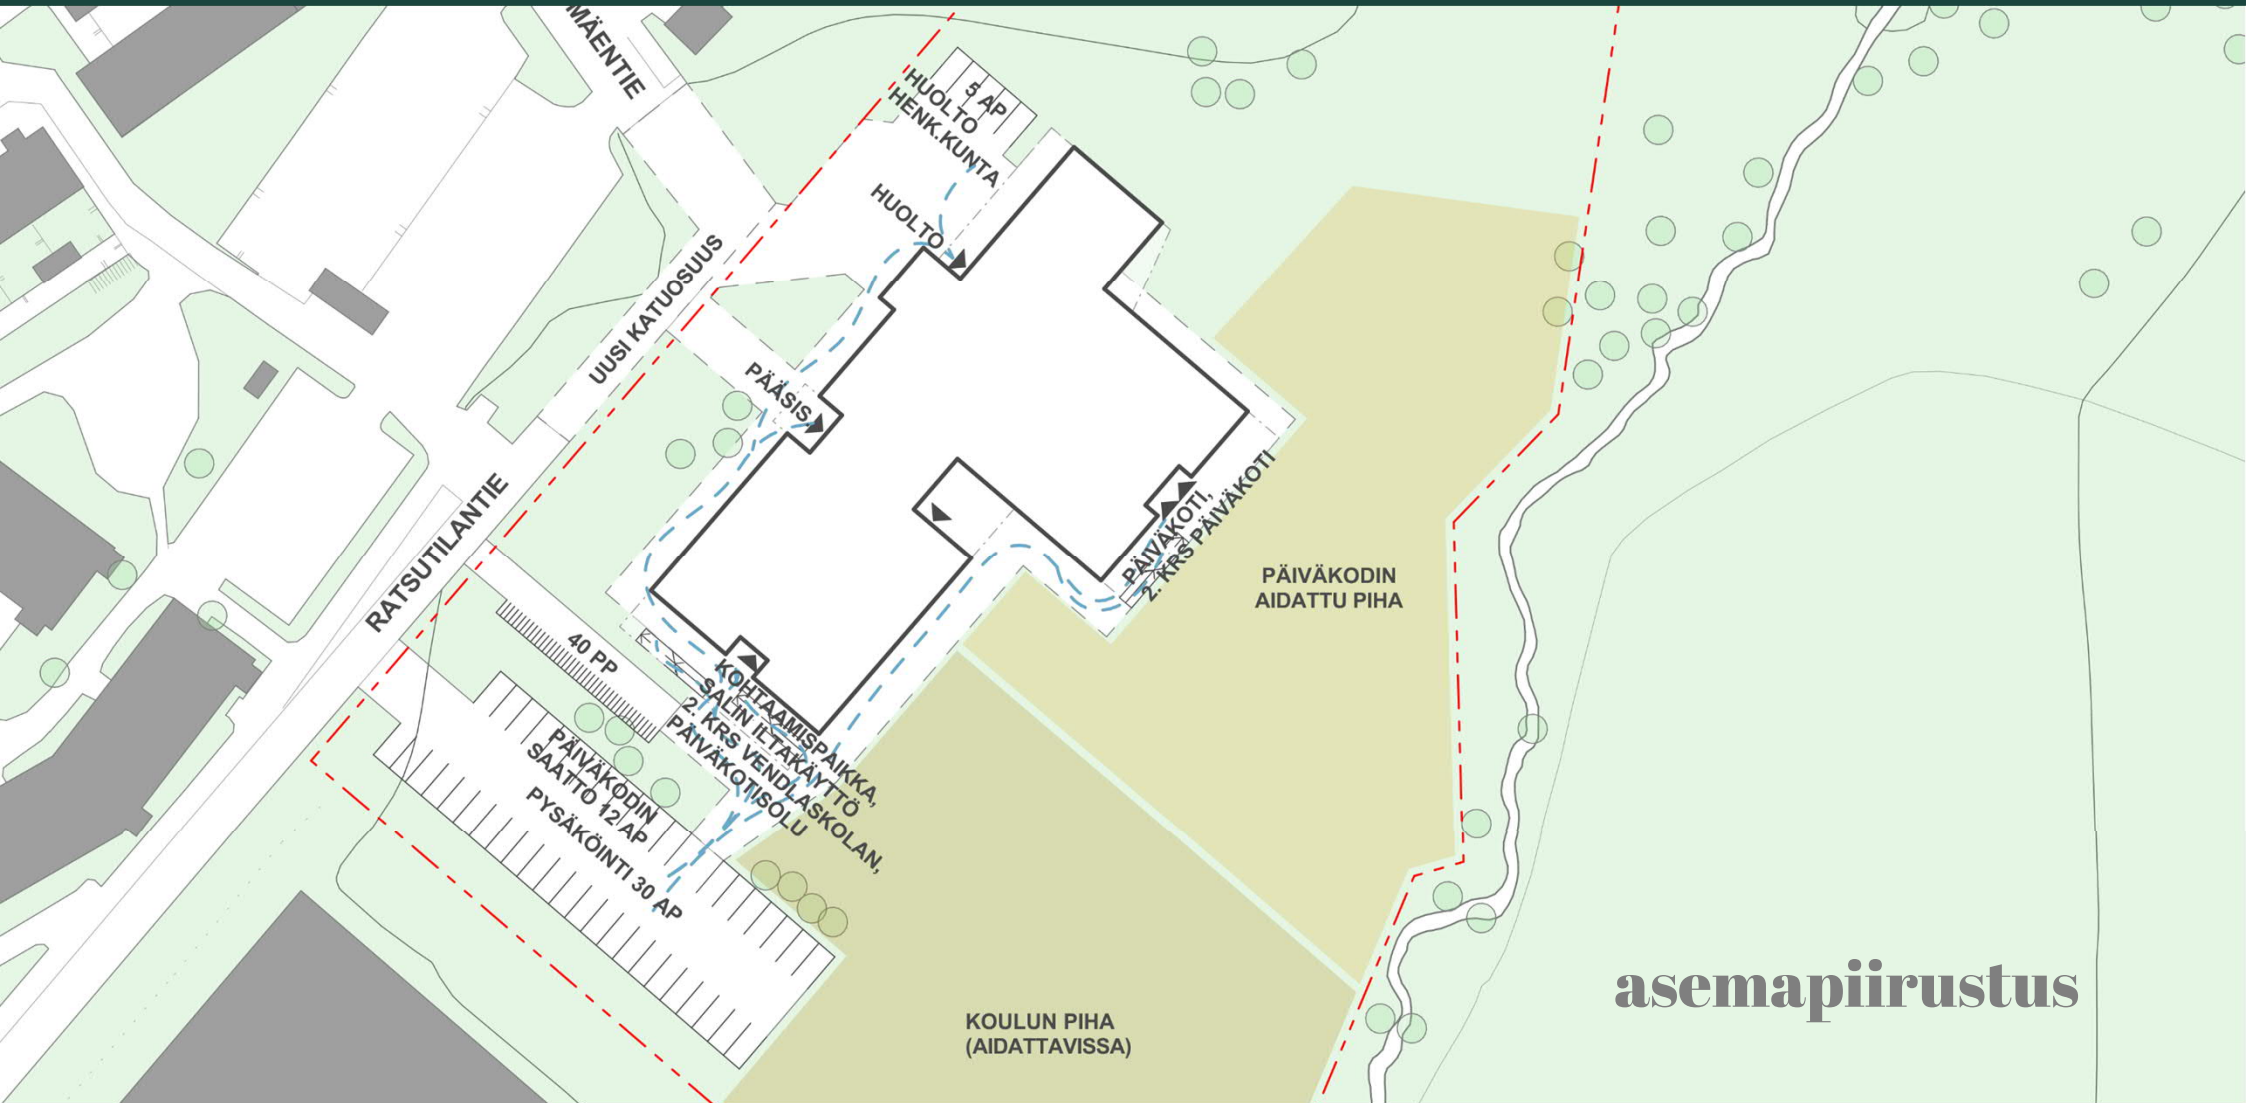

# VIIRINLAAKSON PÄIVÄKOTI 4c

LUKKAROINEN

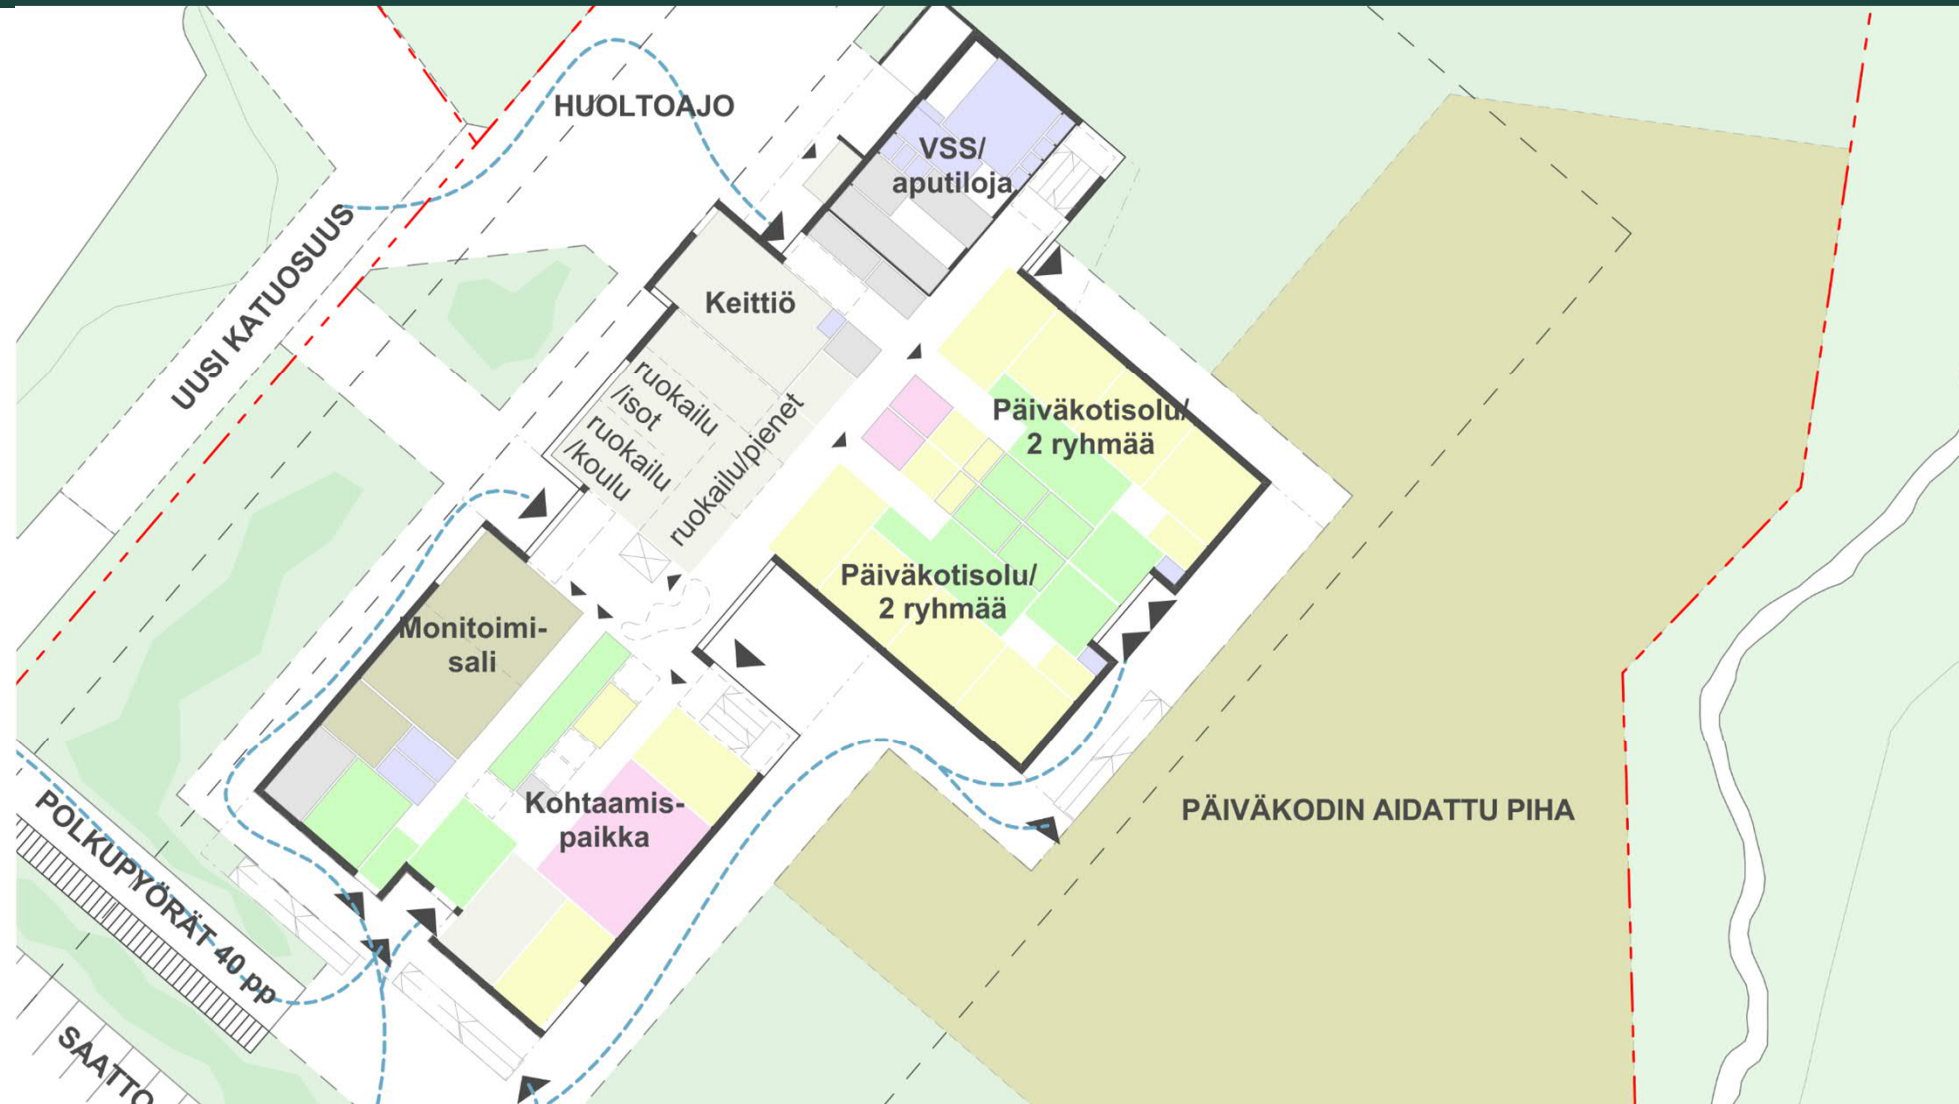

Pohja  
1. krs

# VIIRINLAAKSON PÄIVÄKOTI 4c

LUKKARONEN

Pohja  
2. krs



# VIIRINLAAKSON PÄIVÄKOTI 4c

LUKKAROINEN

