



KETUNKALLION KADUNVARSIPYSÄKÖINTI JA AROTIE PYSÄKÖINTIALUE
TYYPPIPOIKKILEIKKAUS PL 170
1:100

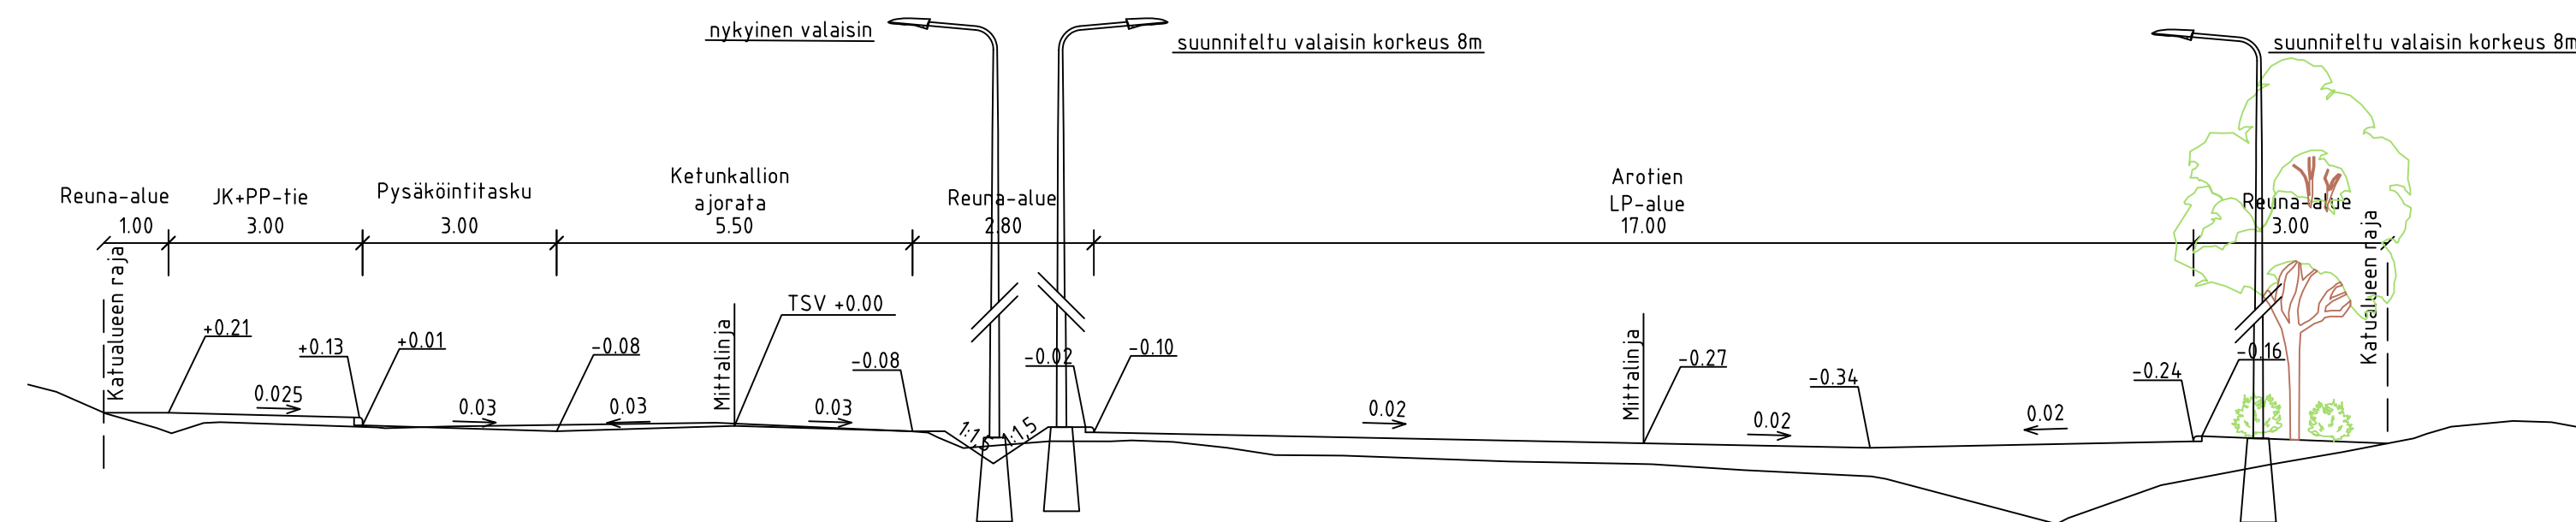

AROTIE JA PYSÄKÖINTIALUE
TYYPPIPOIKKILEIKKAUS PL 10
1:100

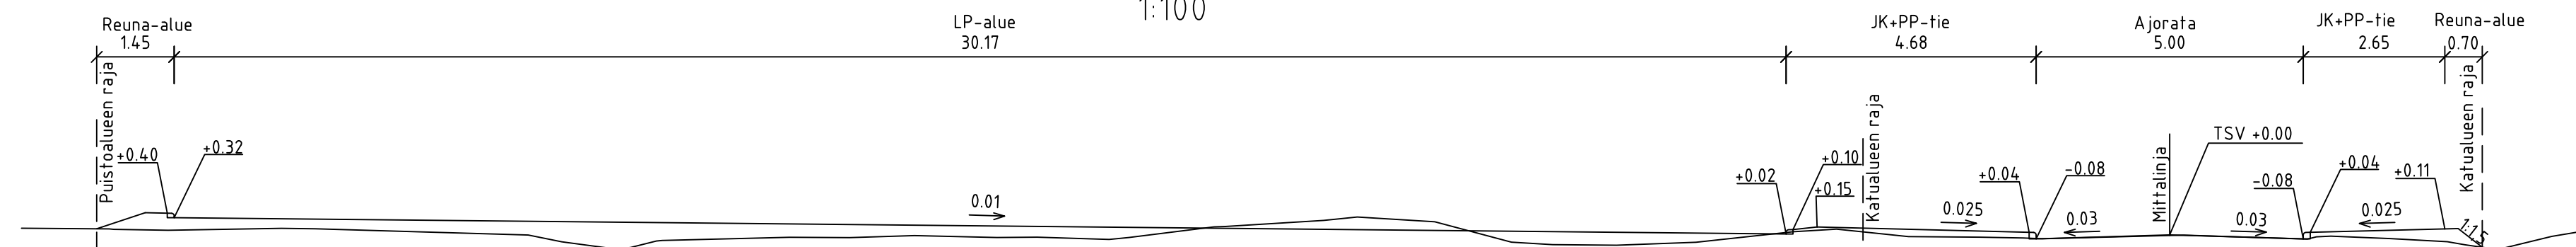

Piirustuslaji KATUSUUNNITELMA	Kyö KLAUKKALA
Kohde / Sisältö	Mittakaava
KETUNKALLION KADUNVARSIPYSÄKÖINTI JA AROTIE PYSÄKÖINTIALUE	Asemakaava vahv. 02.10.1990 Nähtävillä 22.11.-7.12.2023 TEKLA
TYYPPIPOIKKILEIKKAUKSET	1:100
	KOORDINAATTIJÄRJESTELMÄ ETRS-GK25 KORKEUSJÄRJESTELMÄ N2000
Cad-tiedosto	
Suunnittelija Marika Sirkkiä	
Piirtäjä	Piirustus nro 17.10.2023
Tarkistanut	5933-2
NURMIJÄRVEN KUNTA YMPÄRISTÖTOIMIALA KUNNALLISTEKNIIKAN SUUNNITTELU PL 37, 01901 Nurmijärvi puh. (09) 250 021 www.nurmijarvi.fi	