

543-403612-48

NURMIJÄRVI

Klaukkala

Kunnan rekisteritietoja


1:10 000

Tulostettu: 29.1.2024

AV

0

500 m

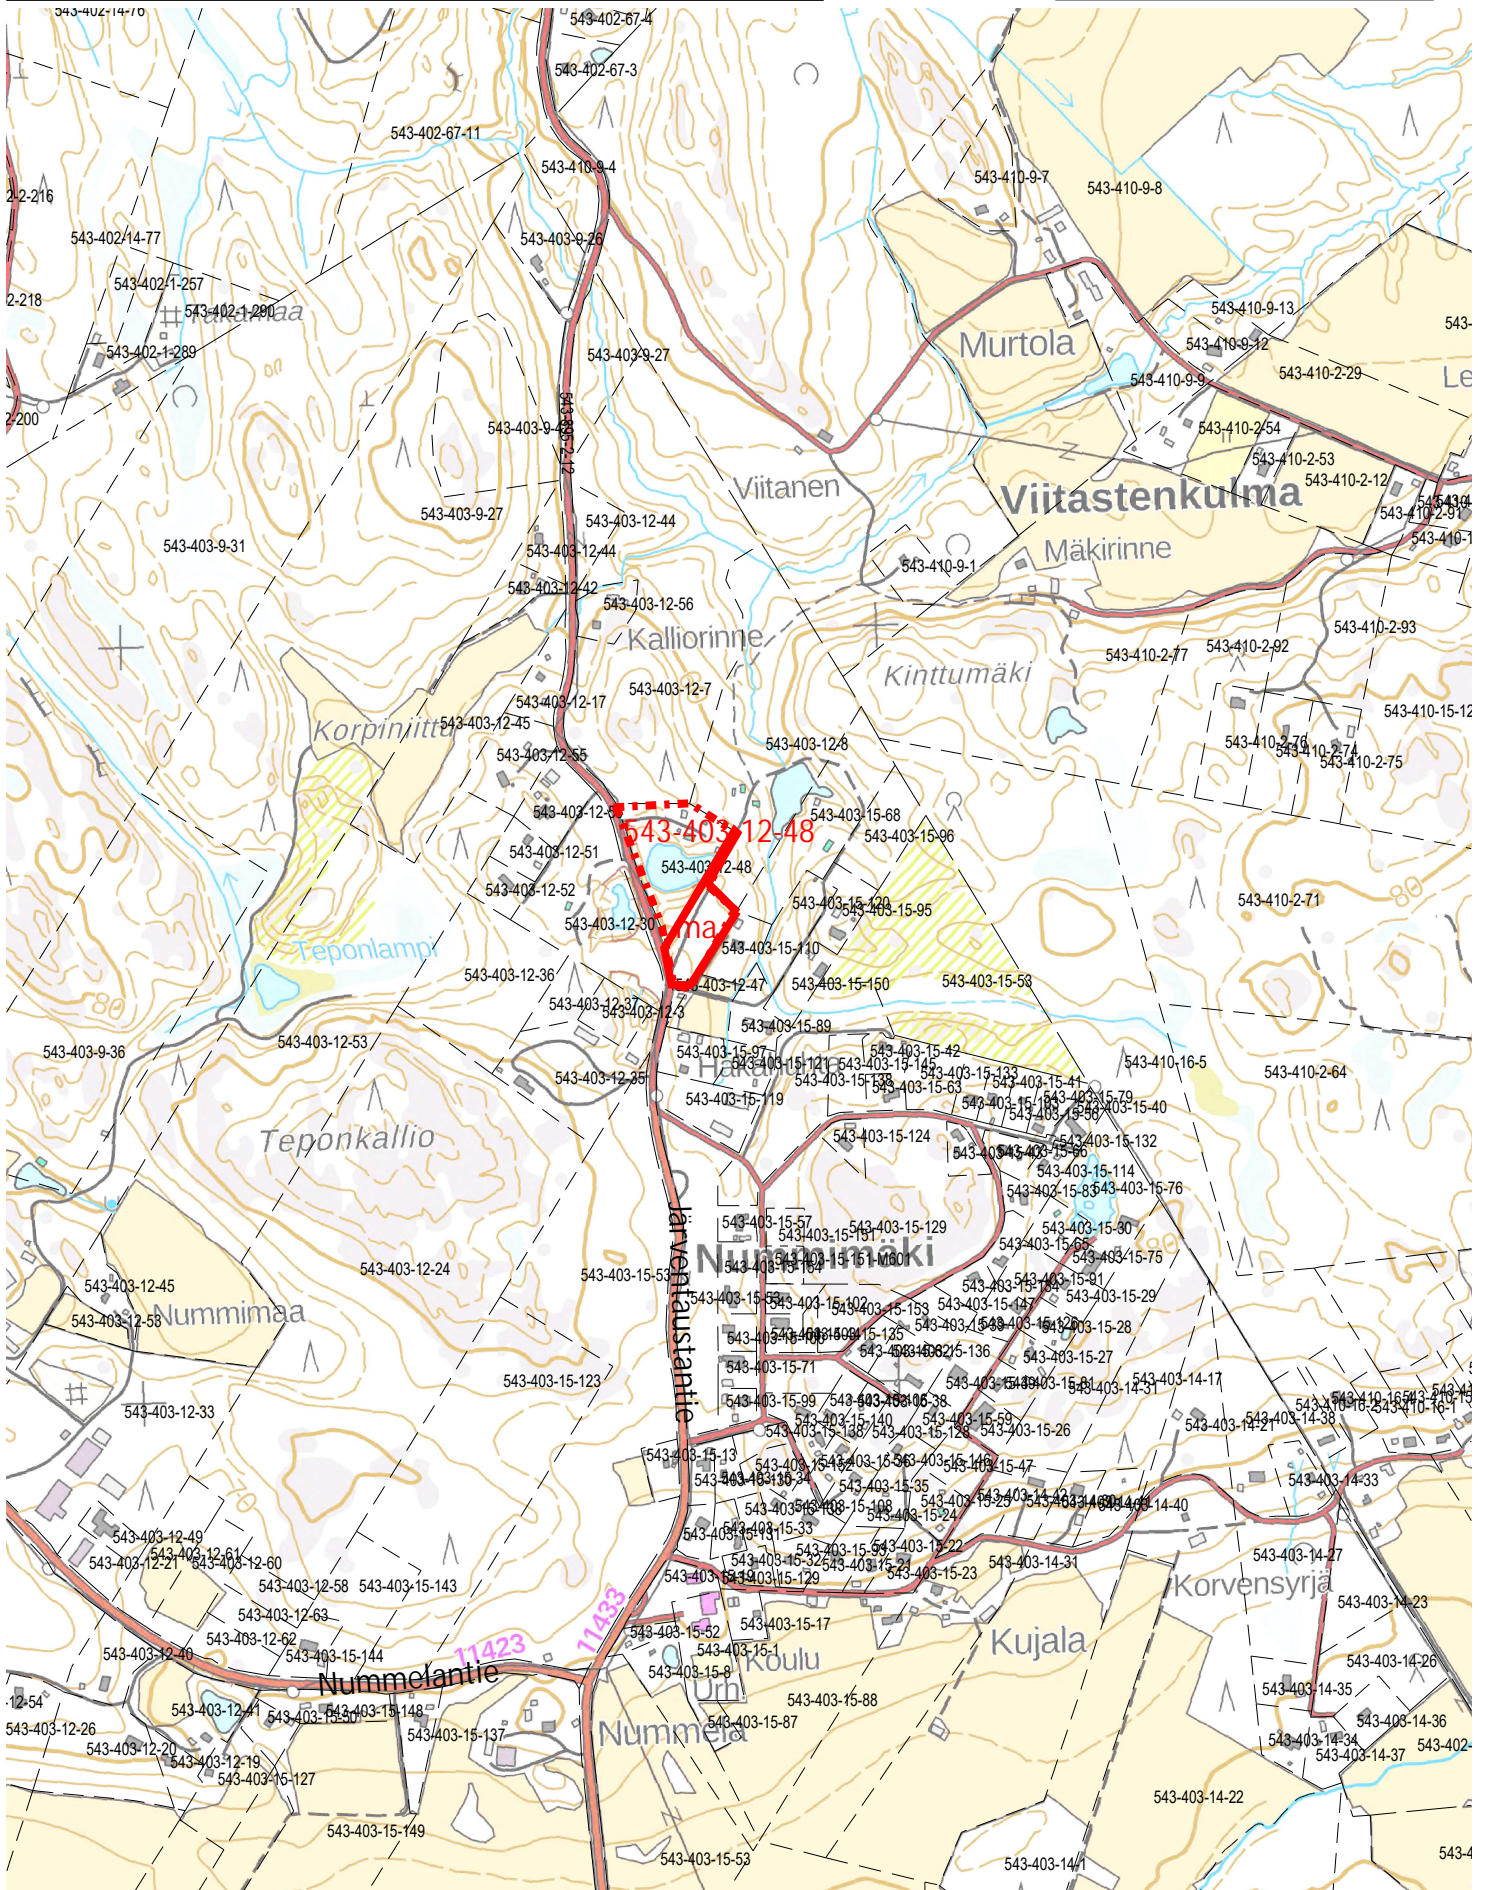

Ote Nummijärven kunnan

Metsäkylän


osayleiskaavasta


Mittakaava 1: 5000

Nummijärvellä

26.1. 2024

PV

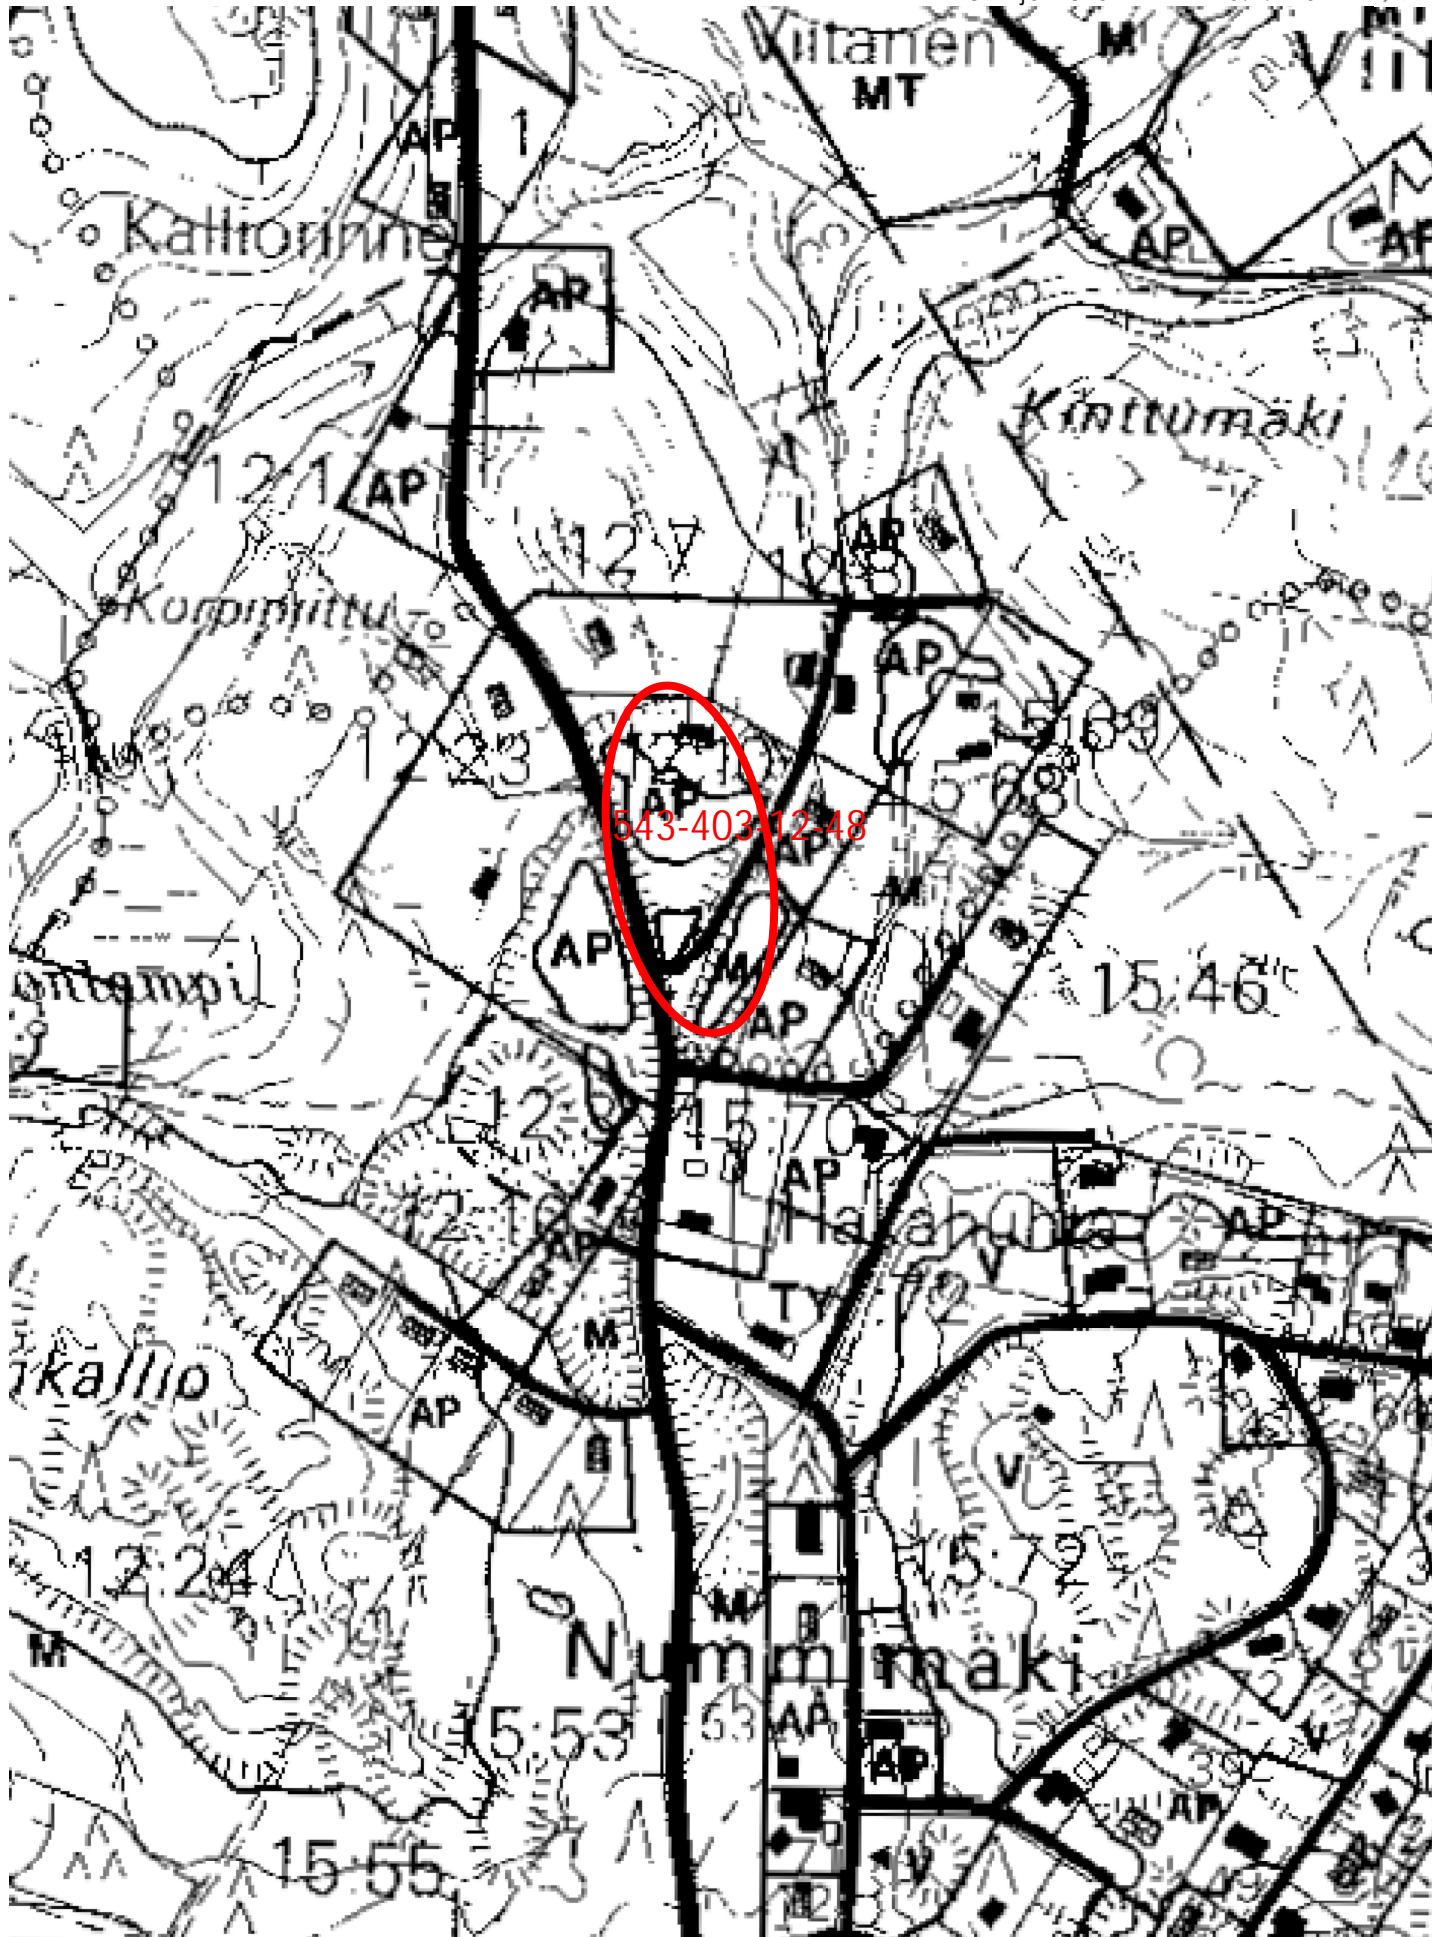

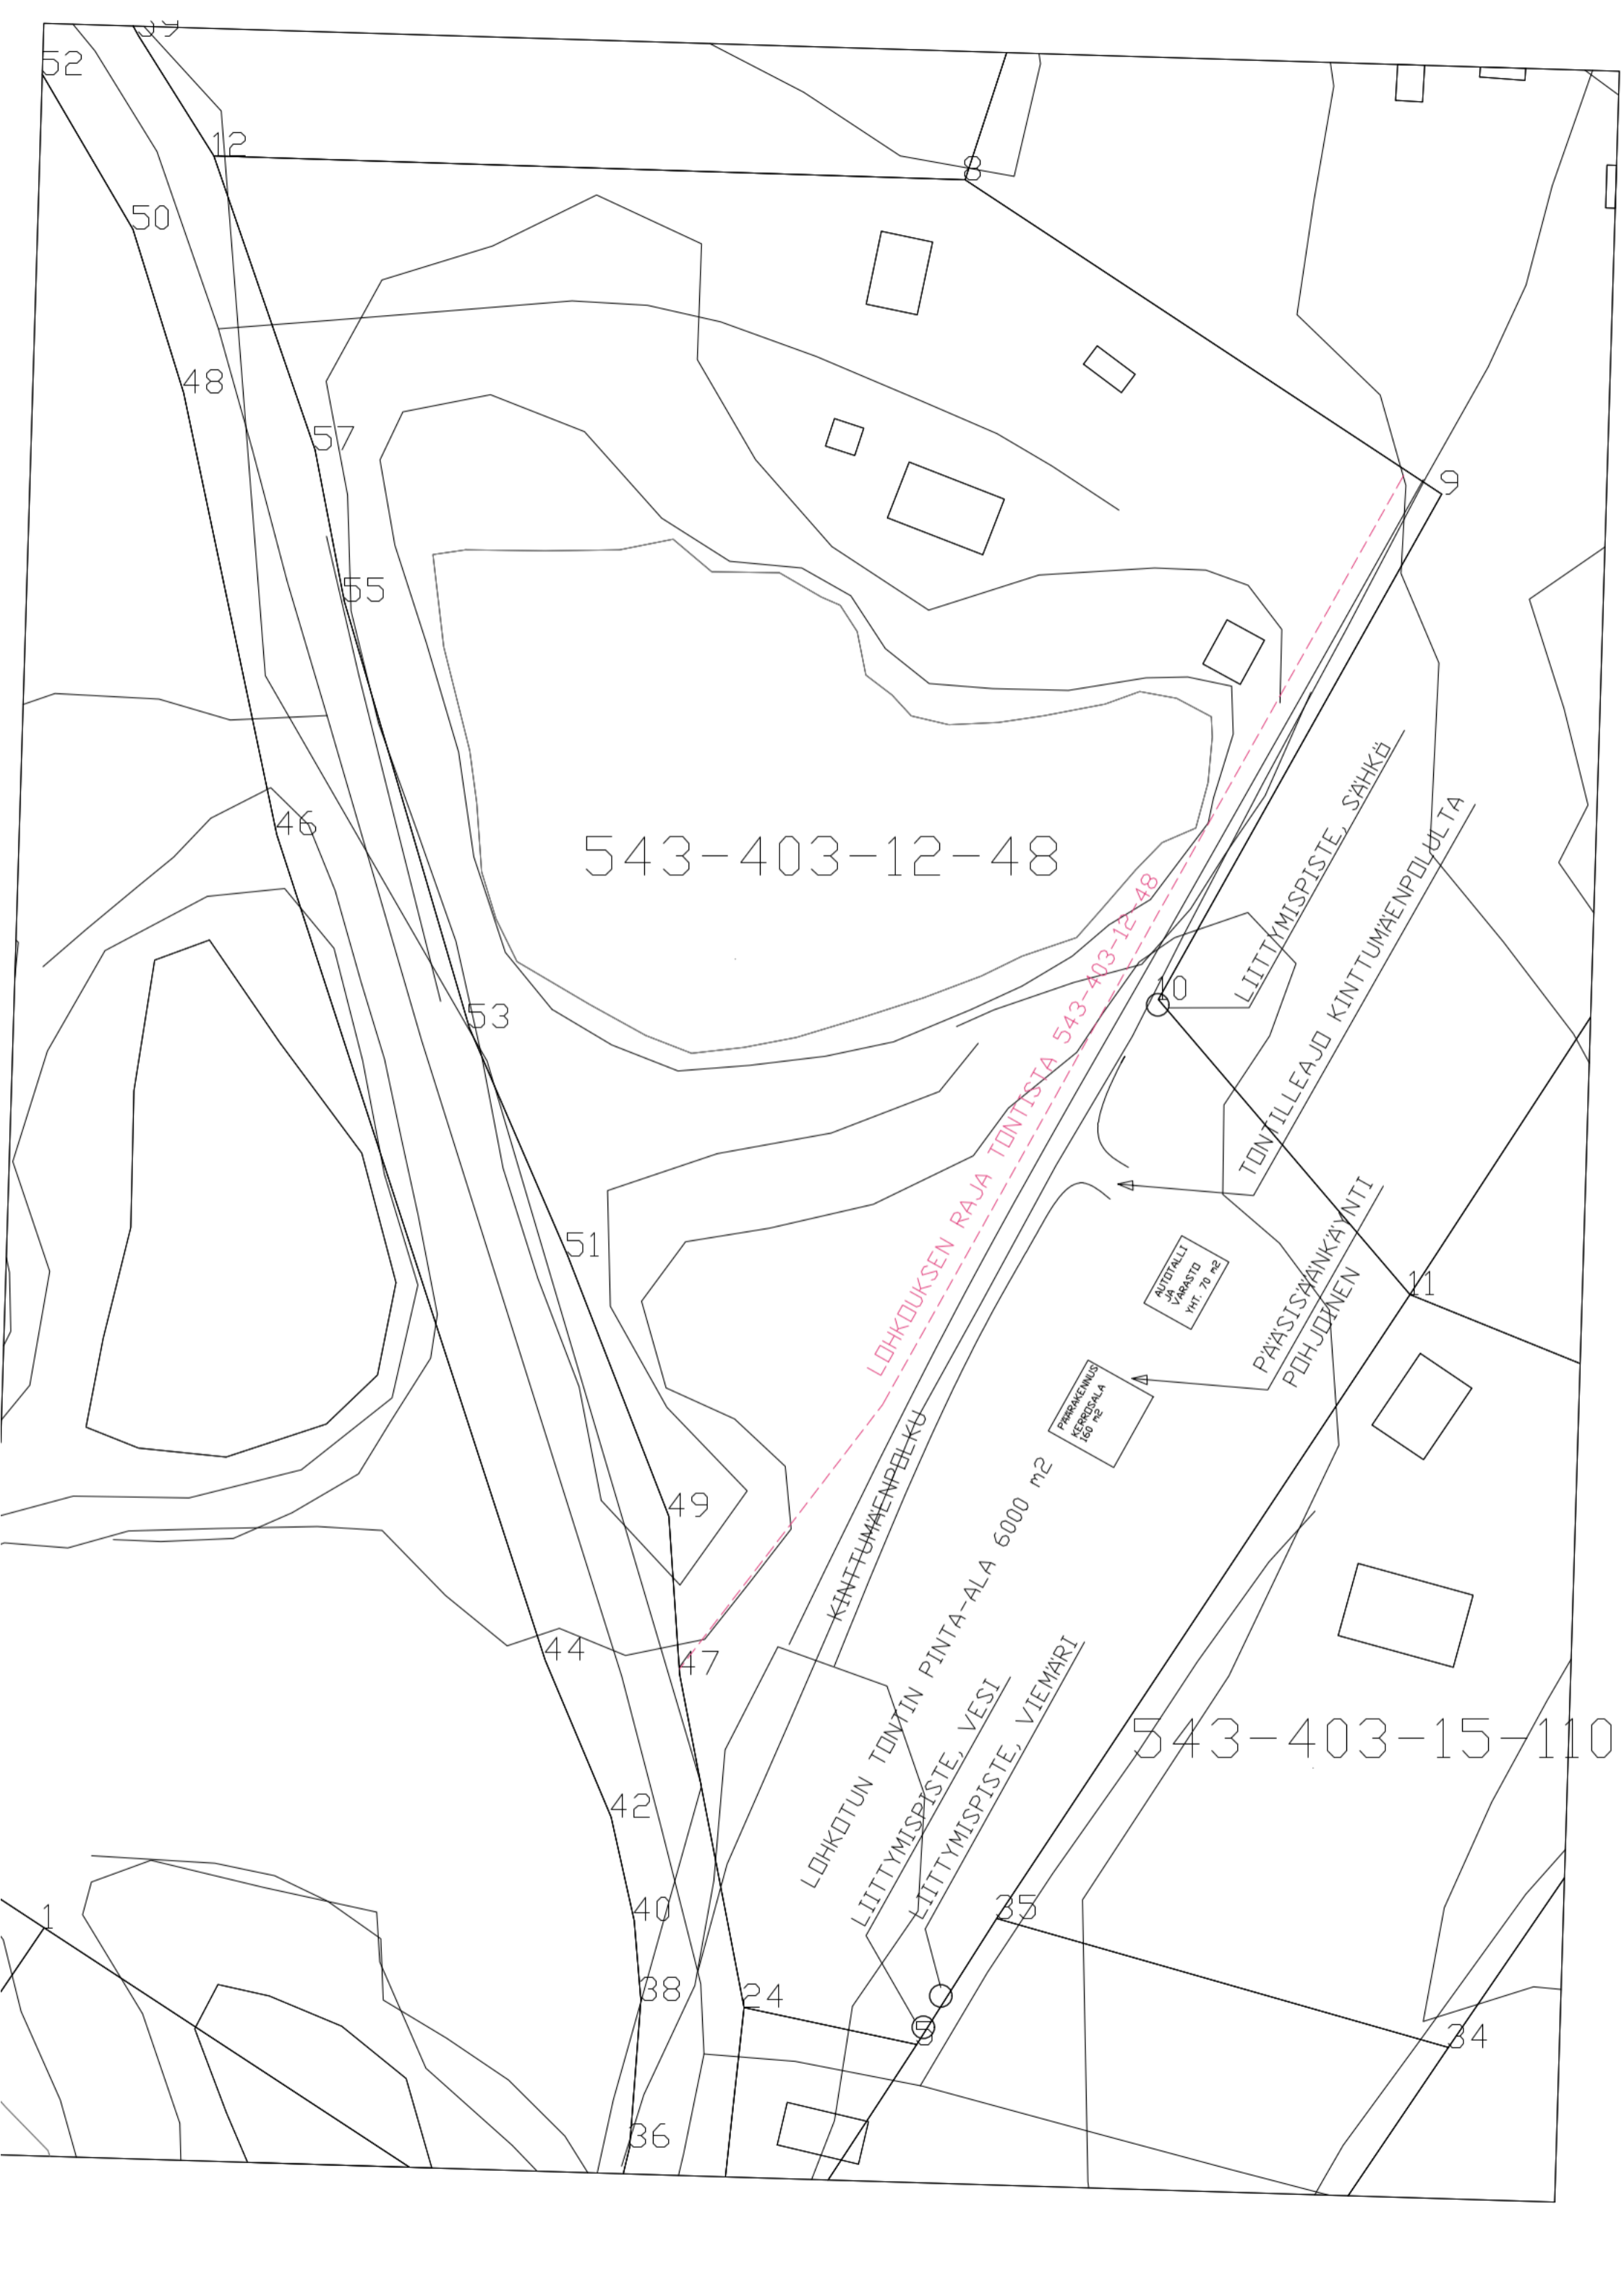

52

12

50

48

57

55

46

53

543-403-12-48

51

49

44

47

42

40

38

36

24

35

34

LOHKOUKSEN RAJA TONTISTA 543-403-12-48

KINTTUMAENPILKU

LOHKOTUN TONTIN PINTA-ALA 6000 m²

LIITTYMISPISTE, VESI

LIITTYMISPISTE, VIEMÄRI

LIITTYMISPISTE, SÄHKÖ

TONTILLEAJD KINTTUMAENPOLULTA

AUTOTALLI
JA
VARASTO
YHT. 70 m²

PÄÄSISÄNKÄYNTI
KEHÄSALUE
160 m²

PÄÄSISÄNKÄYNTI
POHJONEN

543-403-15-110