

NURMIJÄRVI

Palojoki

Kunnan rekisteritietoja


1:10 000


Tulostettu: 1.2.2024


AV

0

500 m

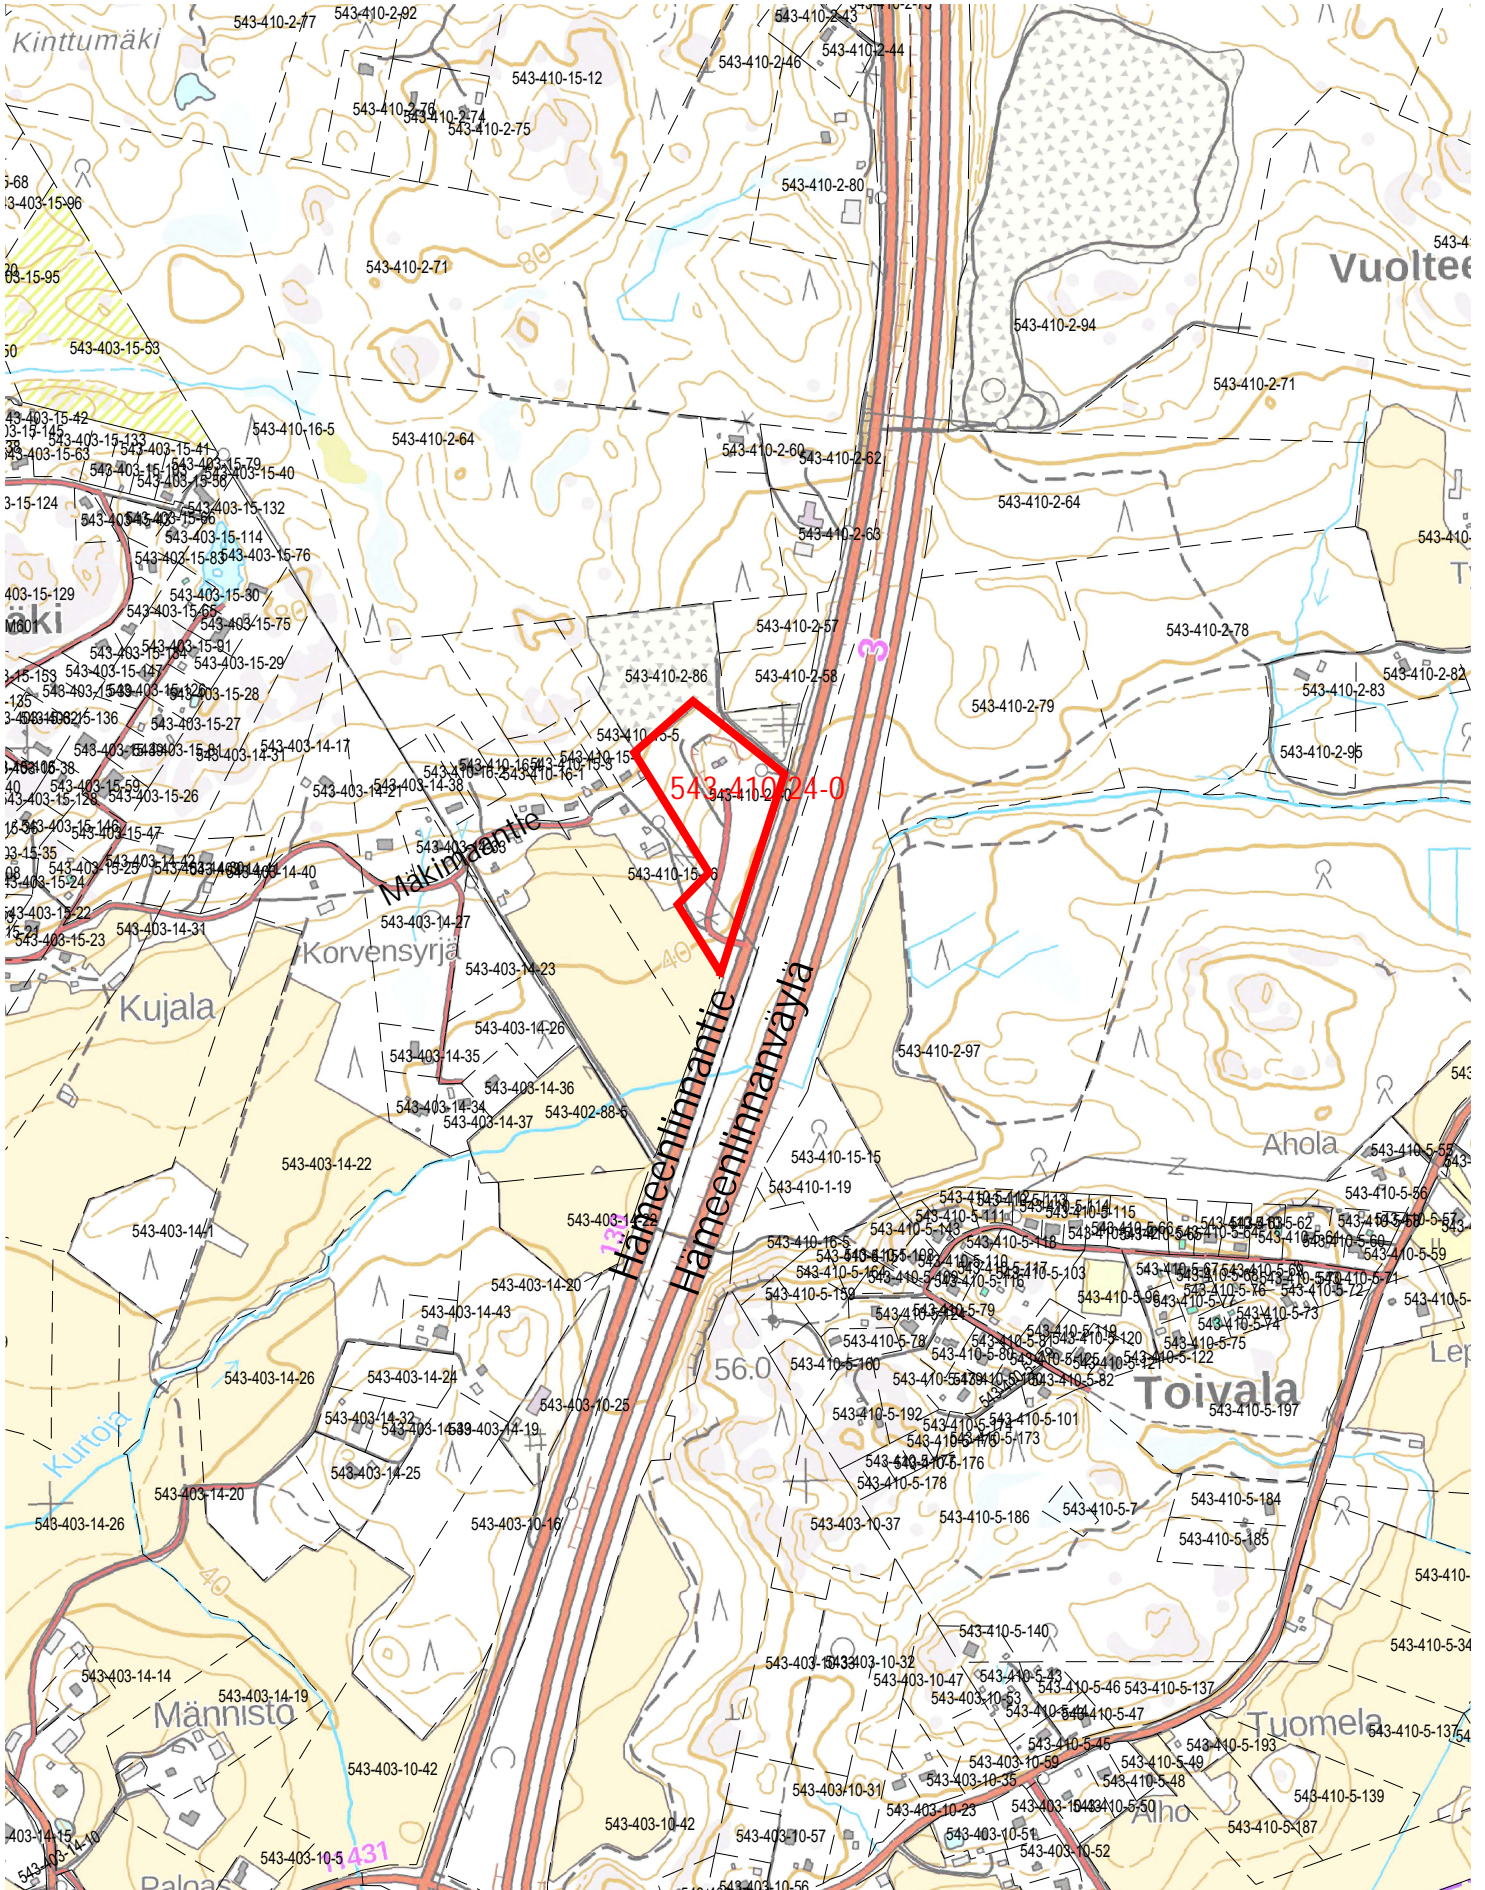

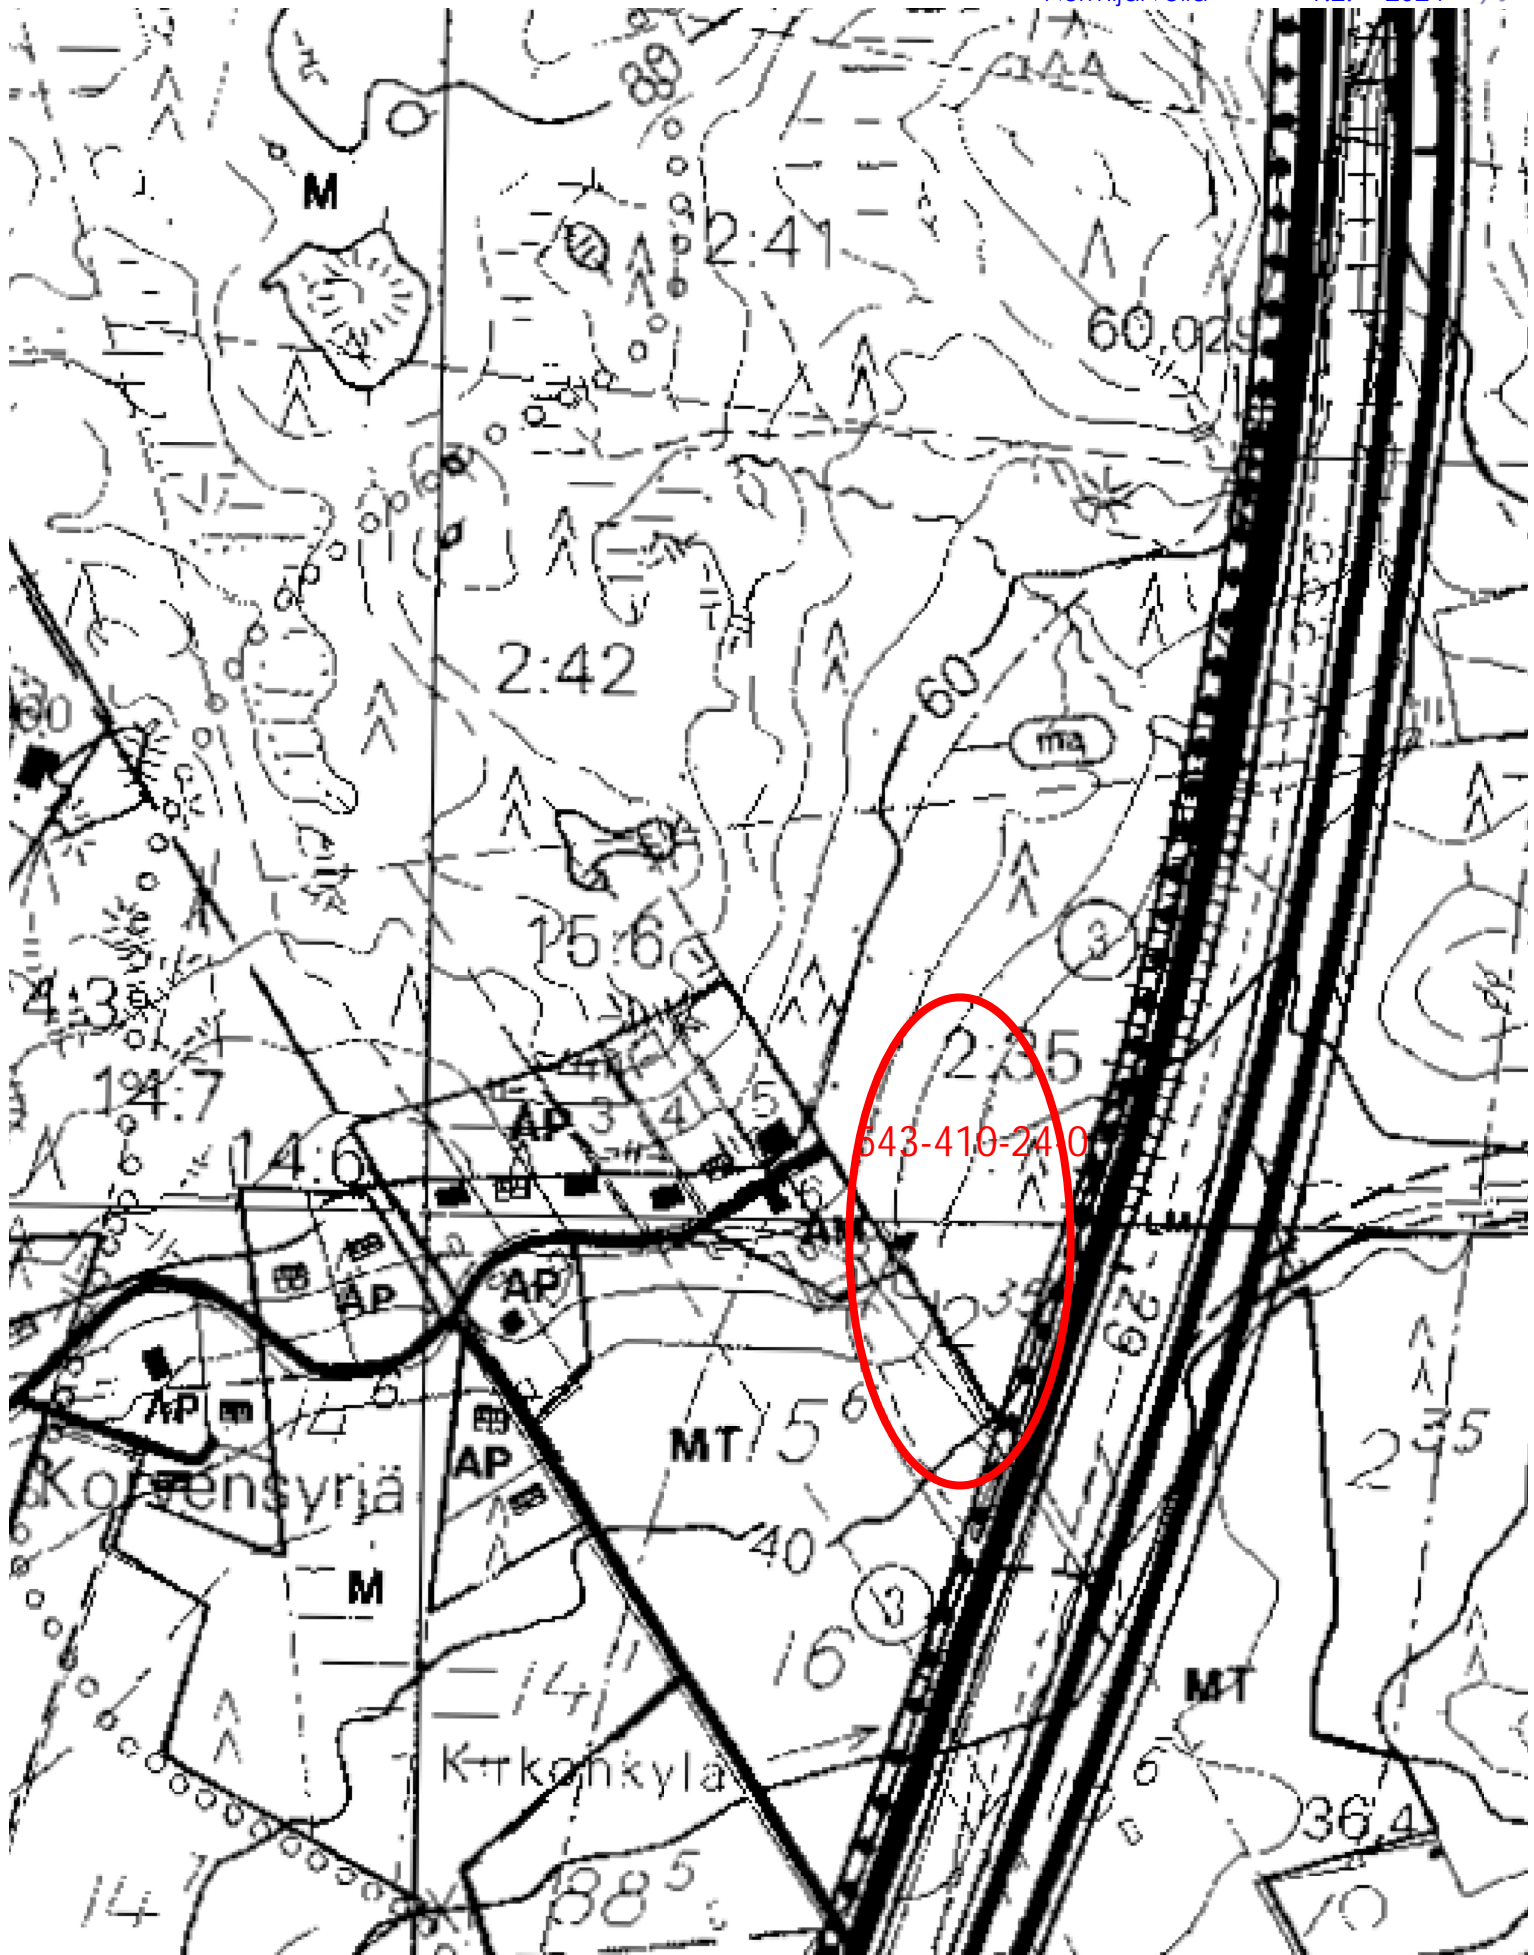

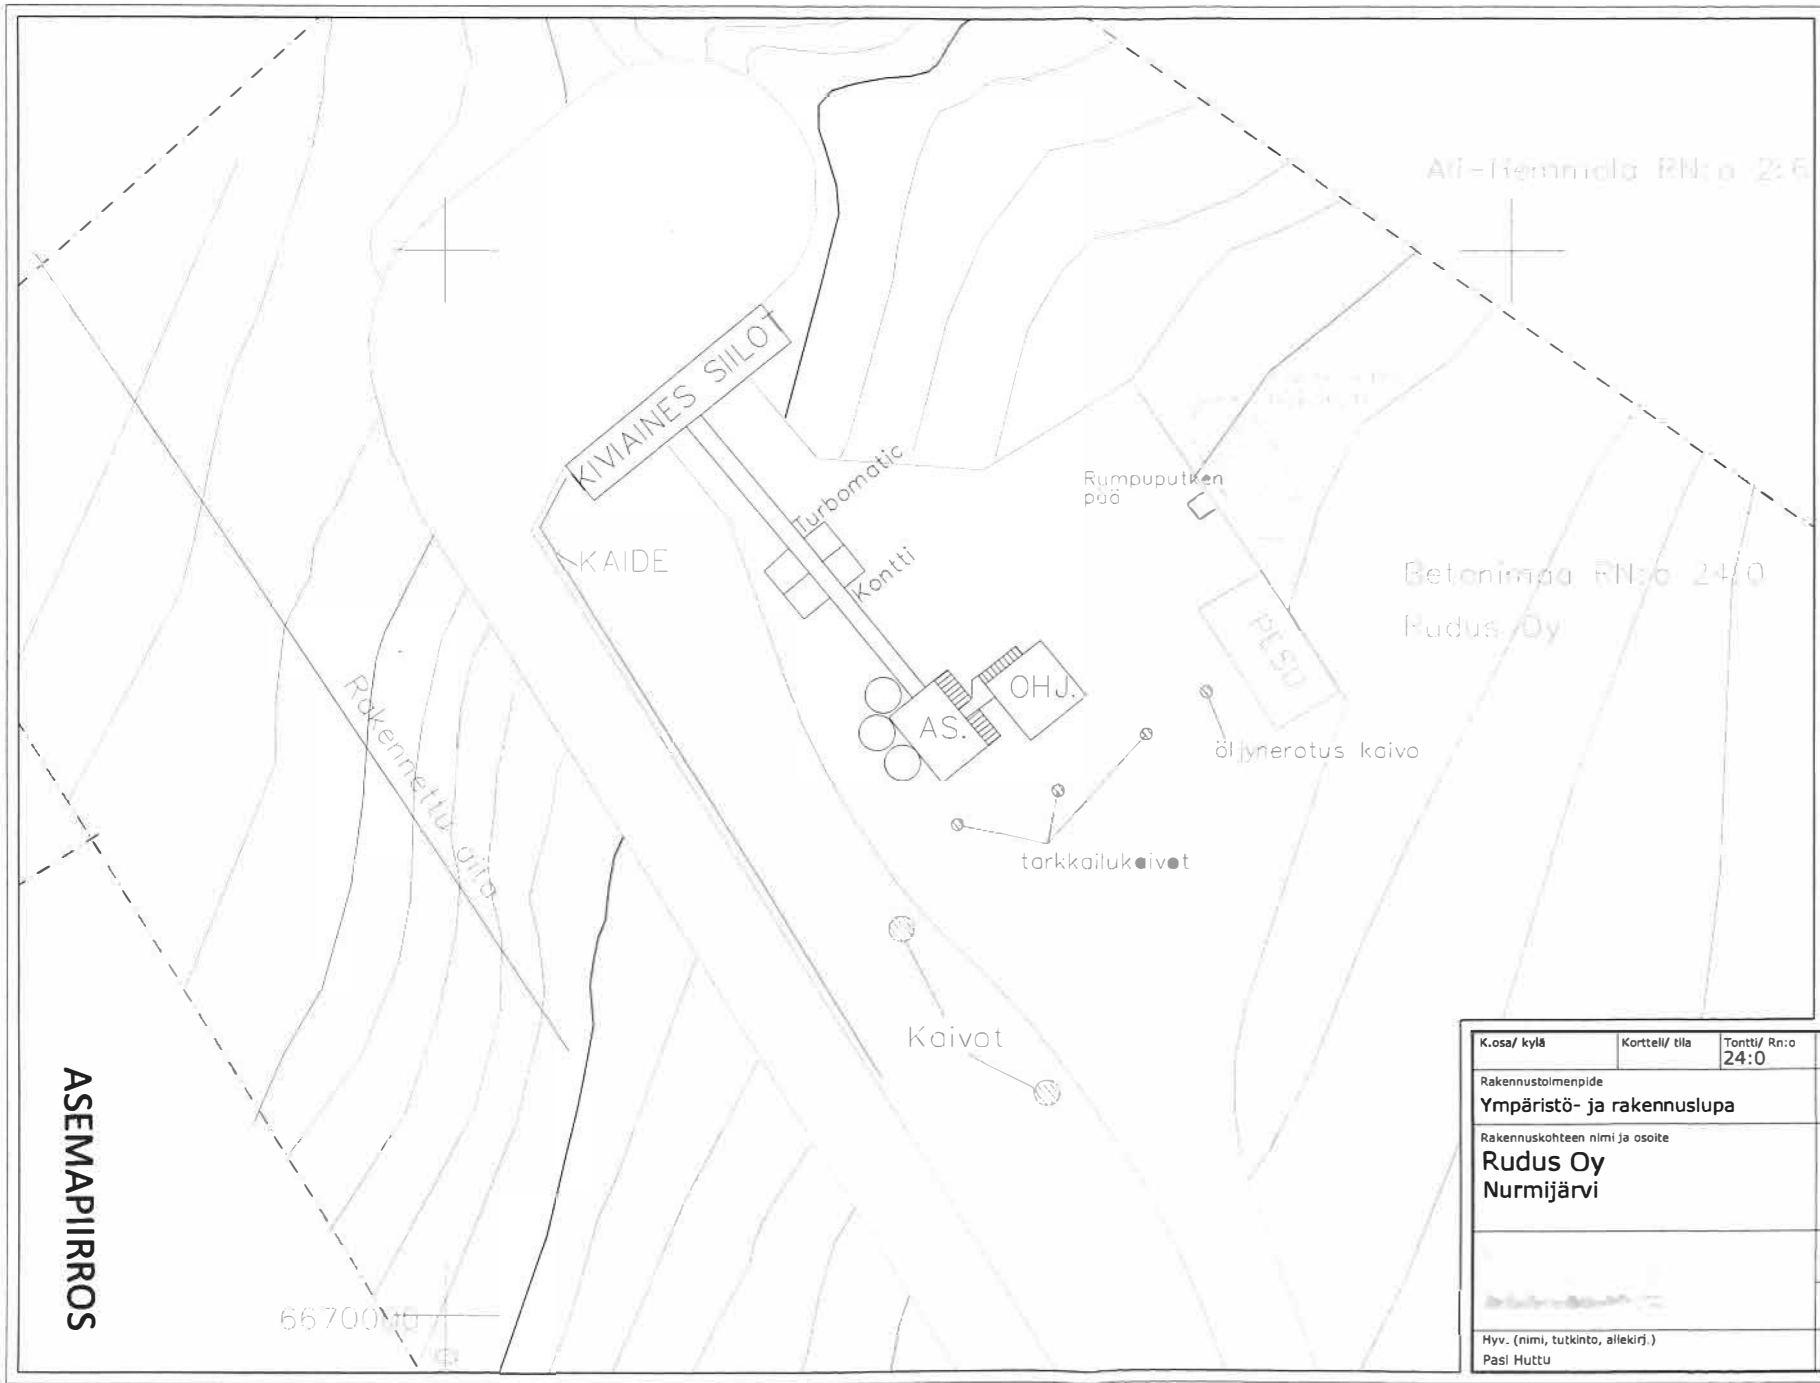

ASEMAPIIRROS

K.osa/ kylä	Korttel/ tila	Tontti/ Rn:o 24:0	Viranomaisen merkintöjä		
Rakennustoimenpide Ympäristö- ja rakennuslupa			Piirustuslaji Suunnitelmapiirustus	Juokseva nro	
Rakennuskohteen nimi ja osoite Rudus Oy Nurmijärvi			Piirustuksen sisältö Asemapiirros	Mittakaava 1:500	
			Suunn.ala GEO	Työnro	Tiedosto
			Piirustusno	Muutos	
Hyv. (nimi, tutkinto, allekirj.) Pasi Huttu			Piirt. JLaur	Suunn. JLaur	Pvm 17.1.2015