

NURMIJÄRVI


Korpi


Kunnan rekisteritietoja

1:10 000

Tulostettu: 19.3.2024

PV

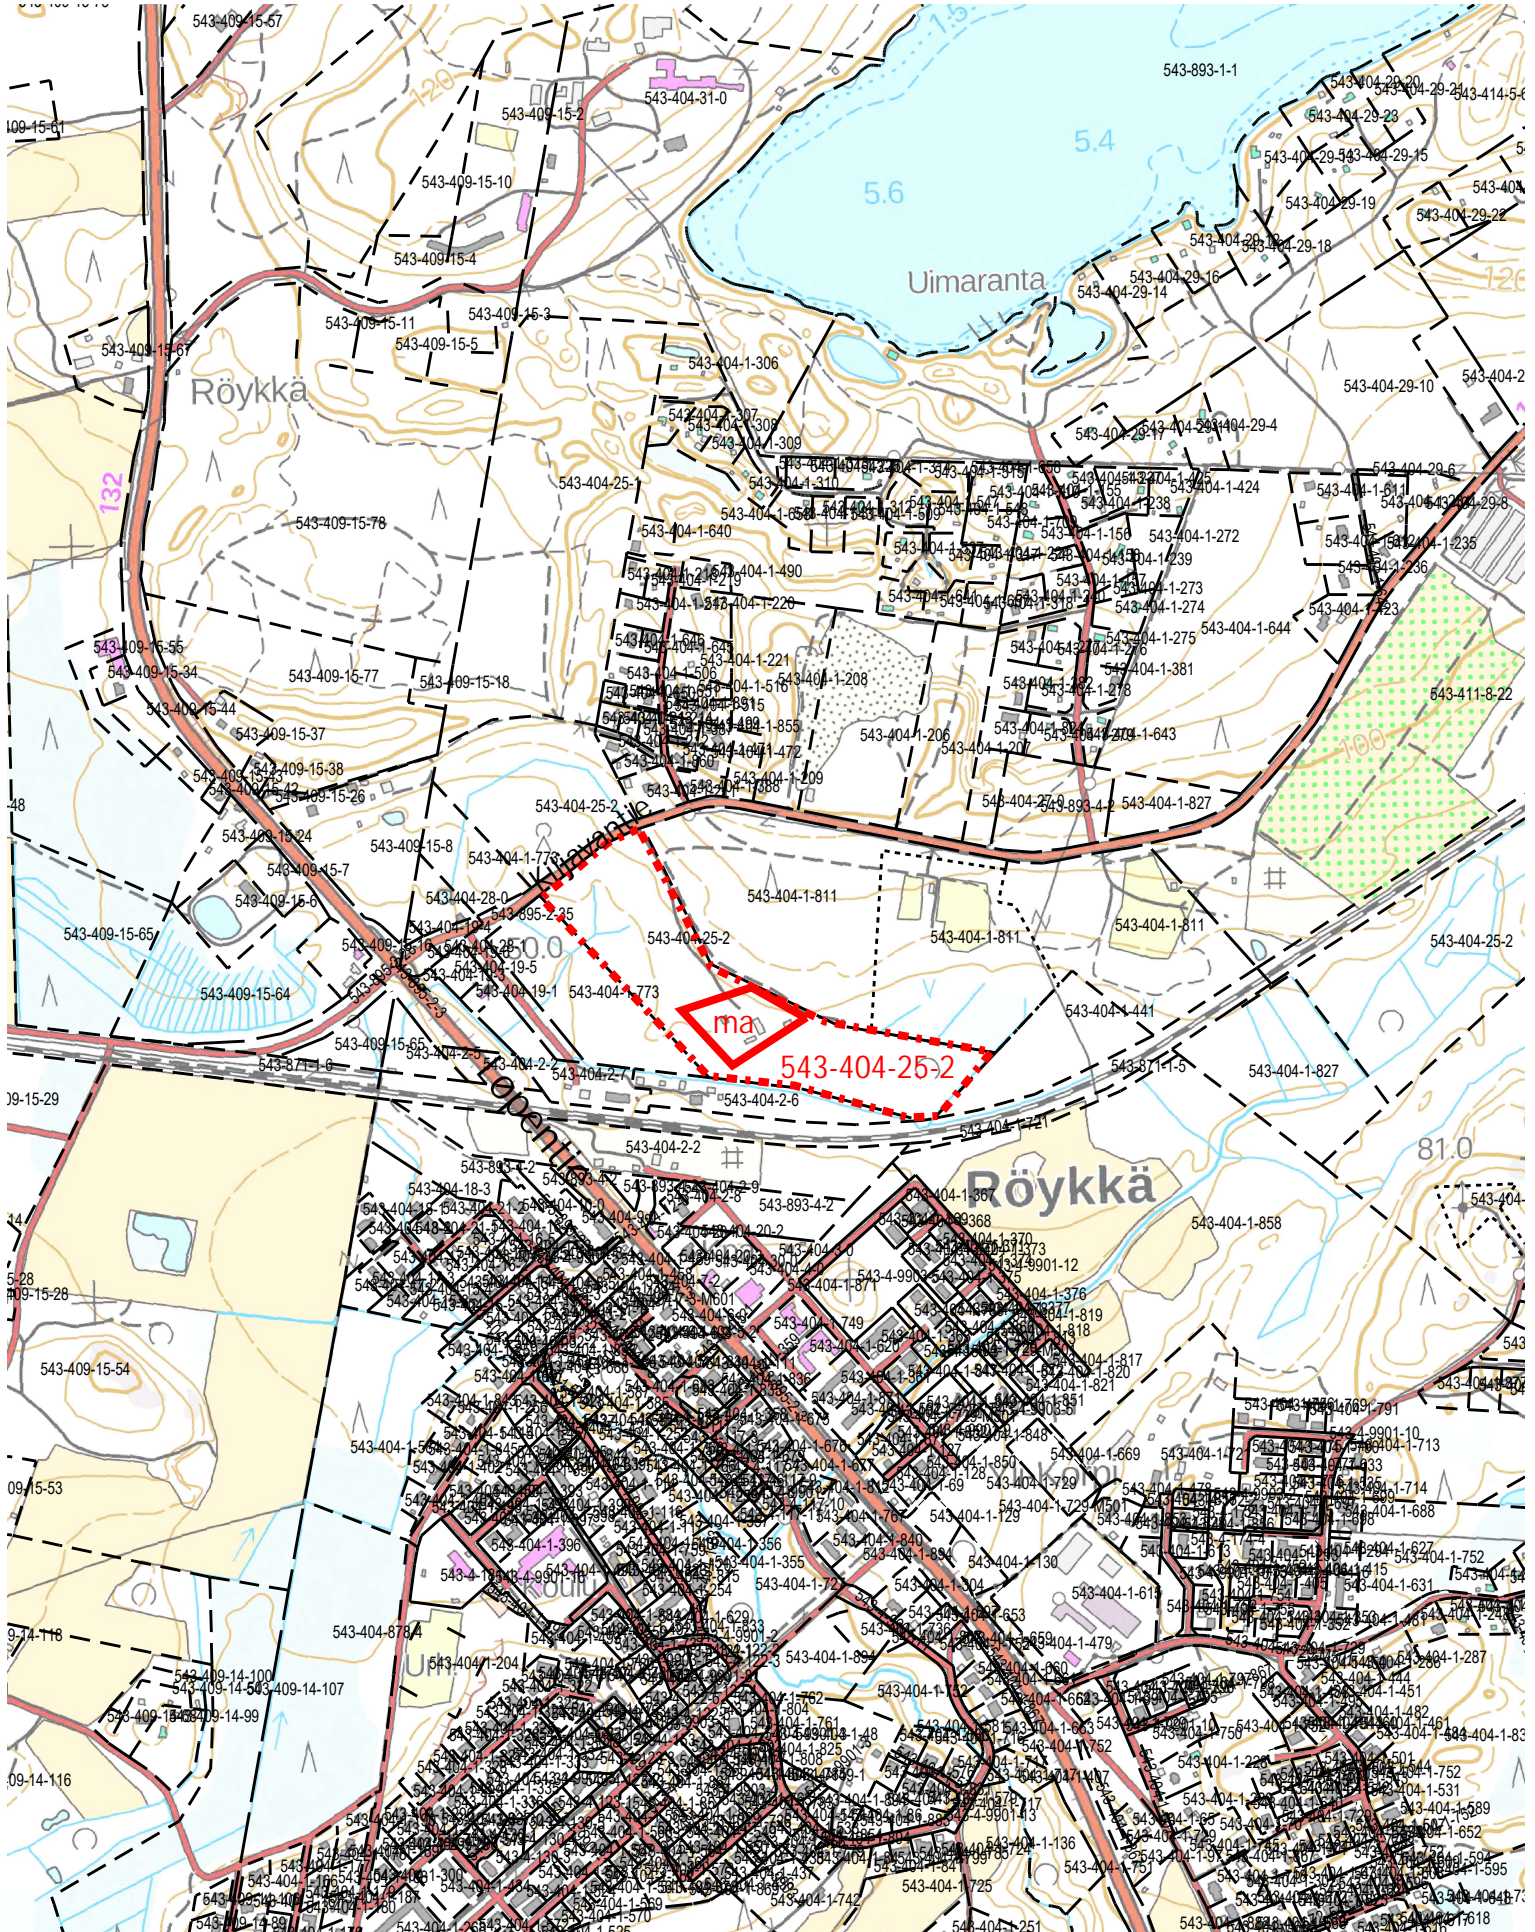

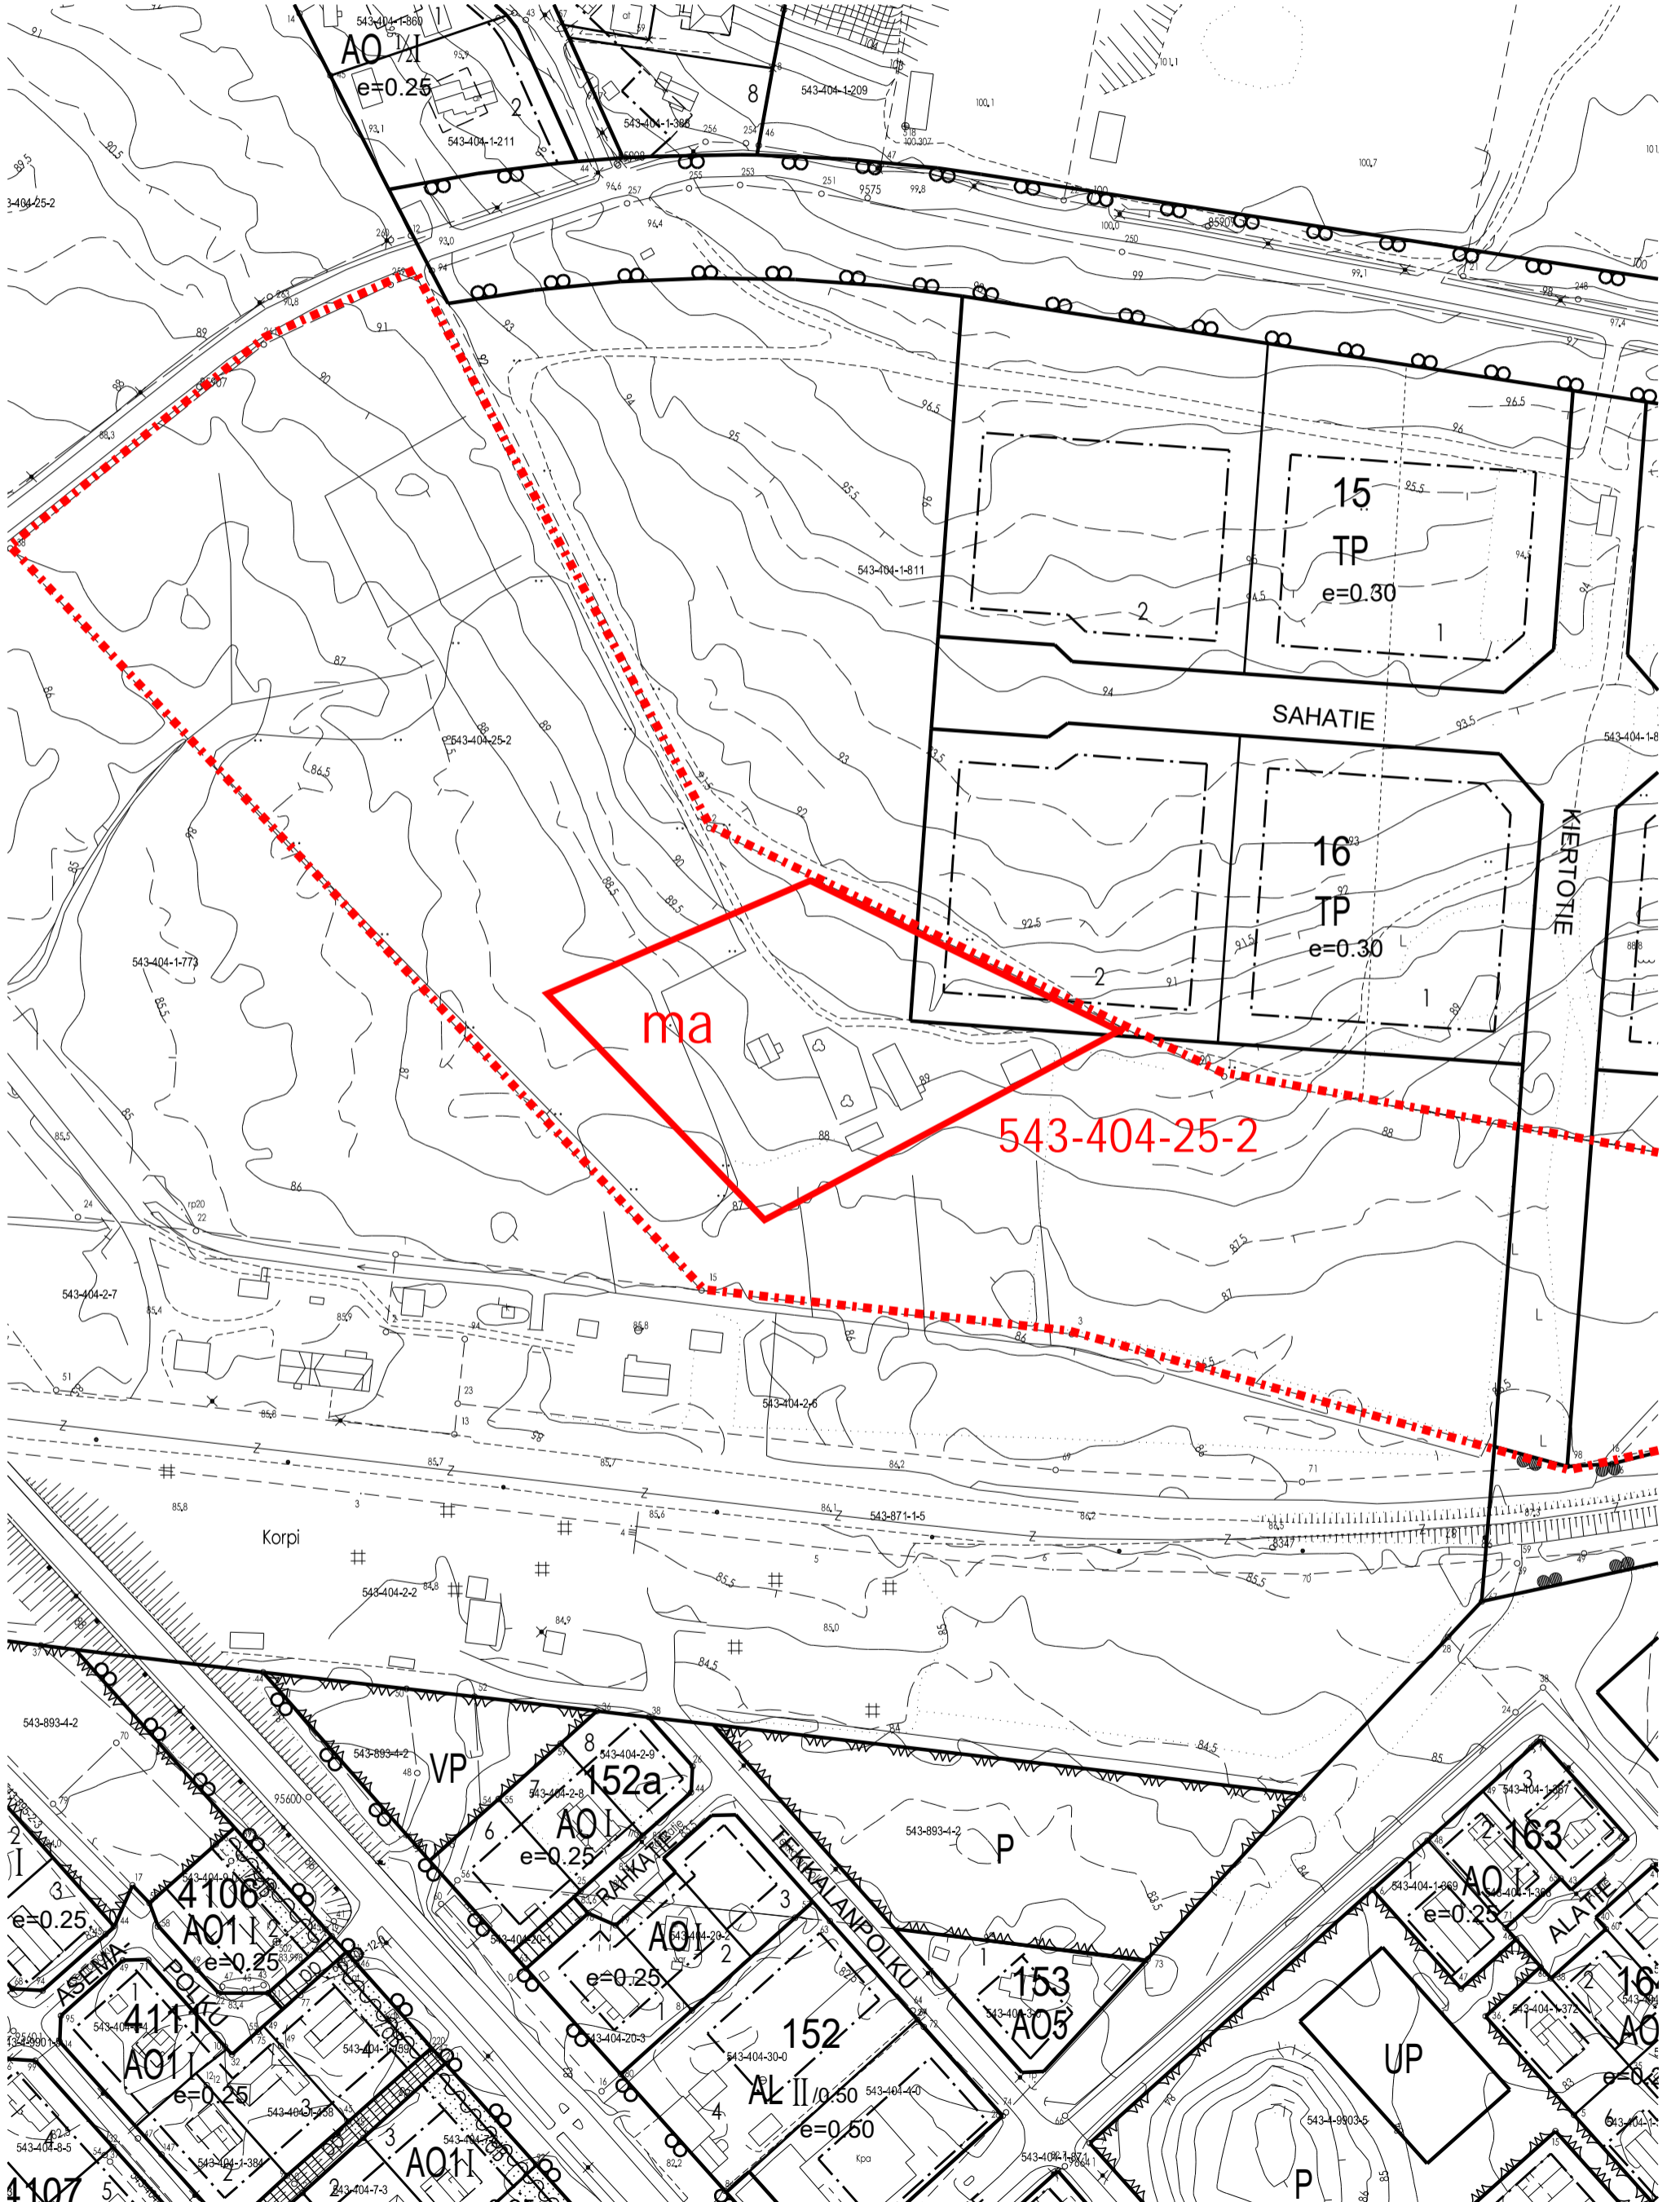


Ote Nurmijärven kunnan
Kokonaisyleiskaavasta


Mittakaava 1:20000

Nurmijärvellä

19.3. 2024

RV

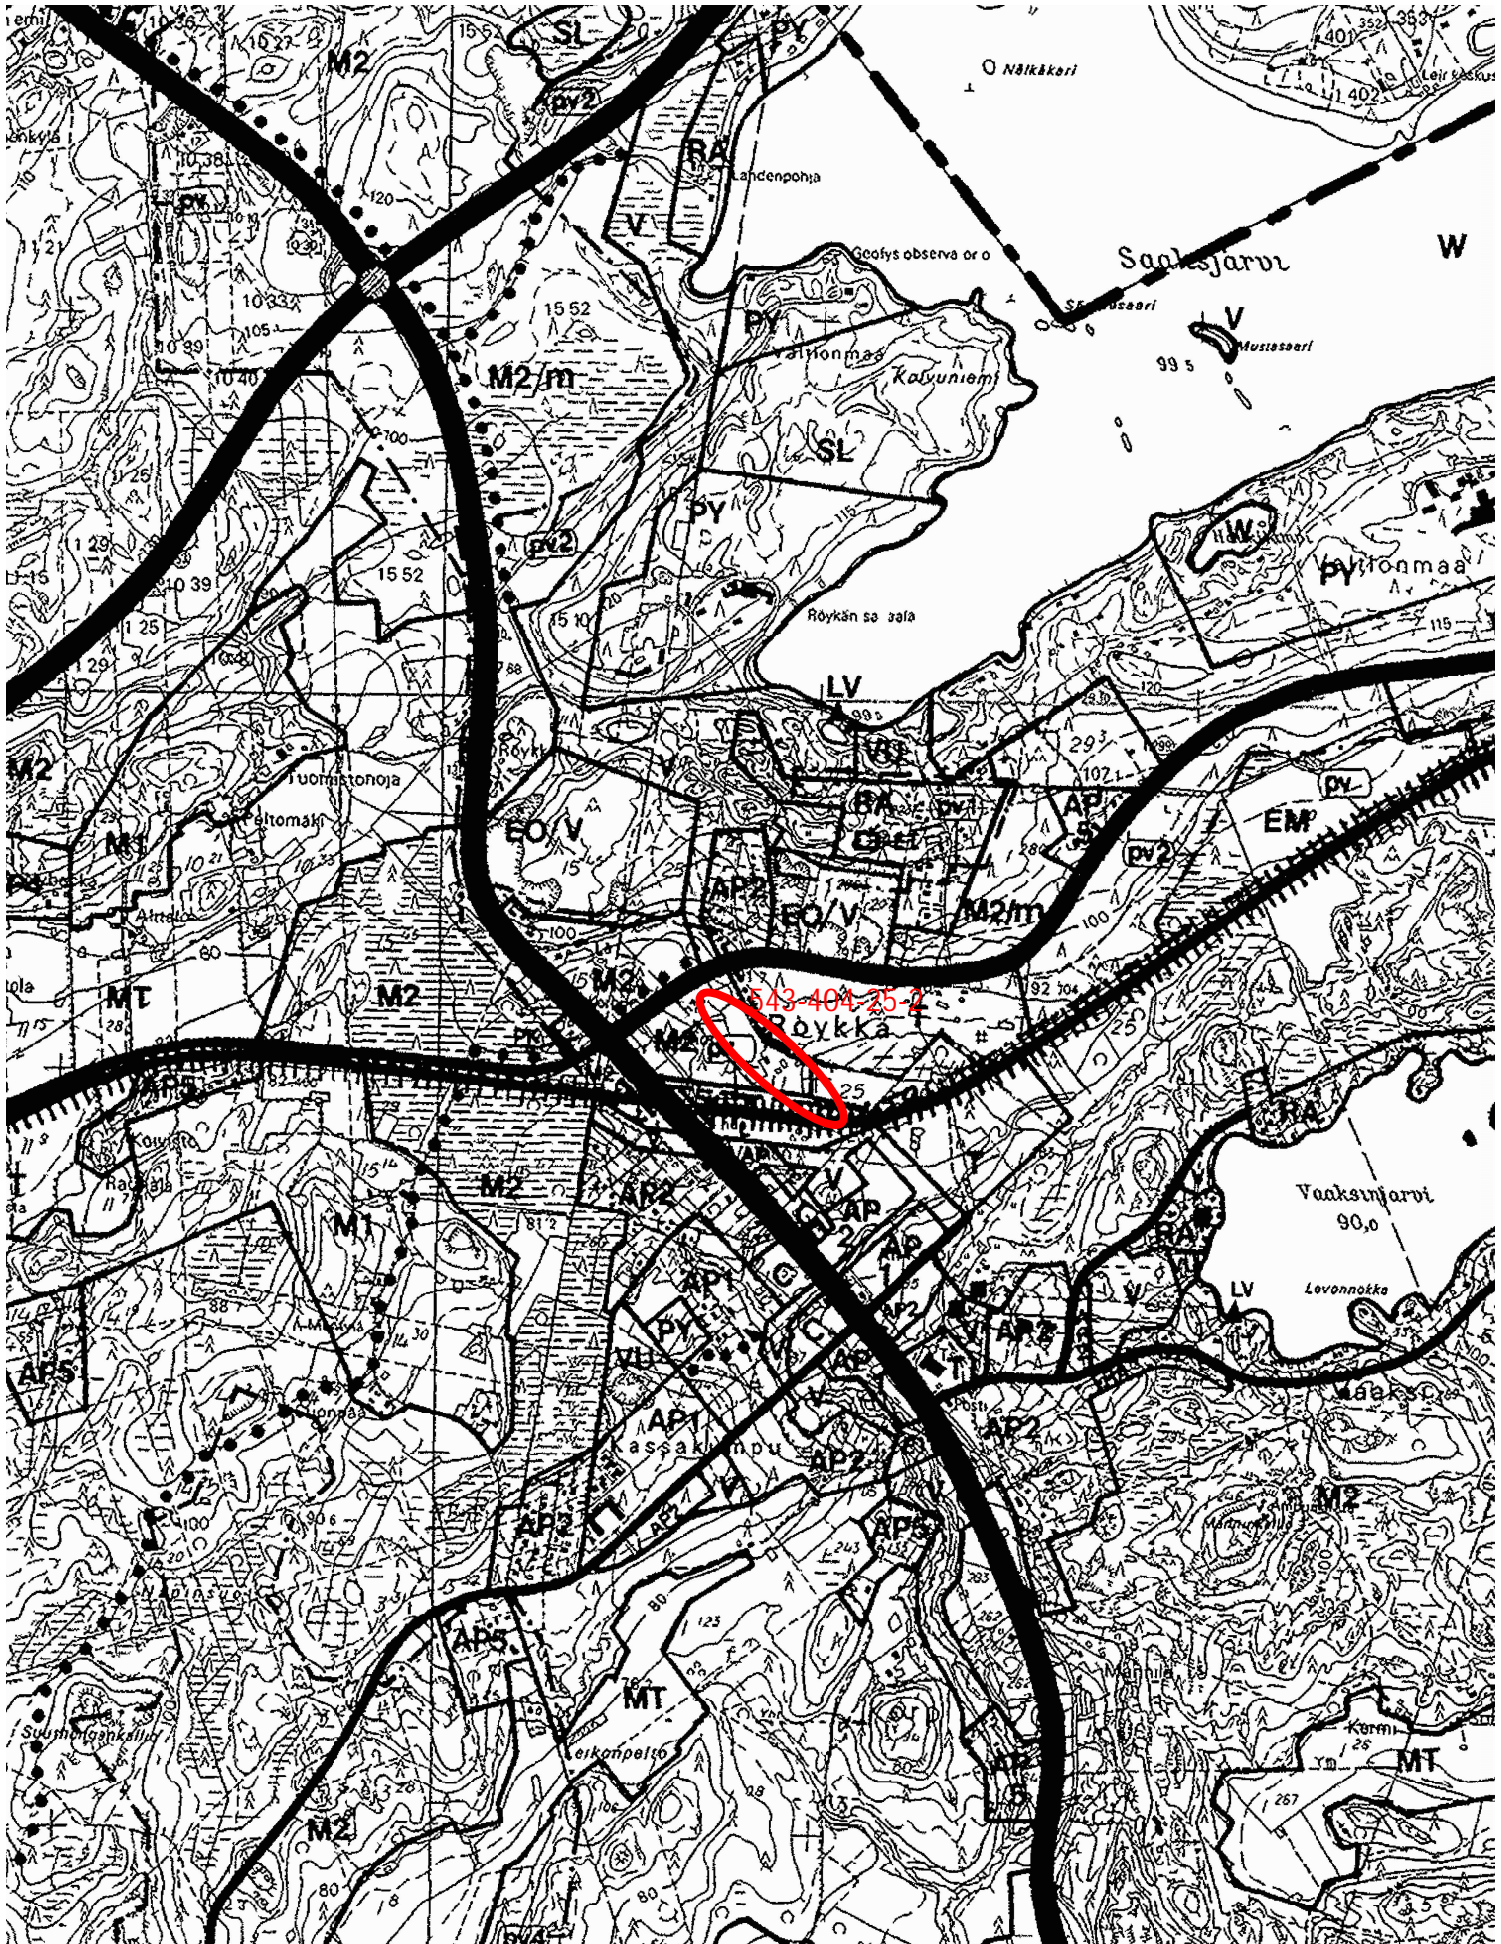

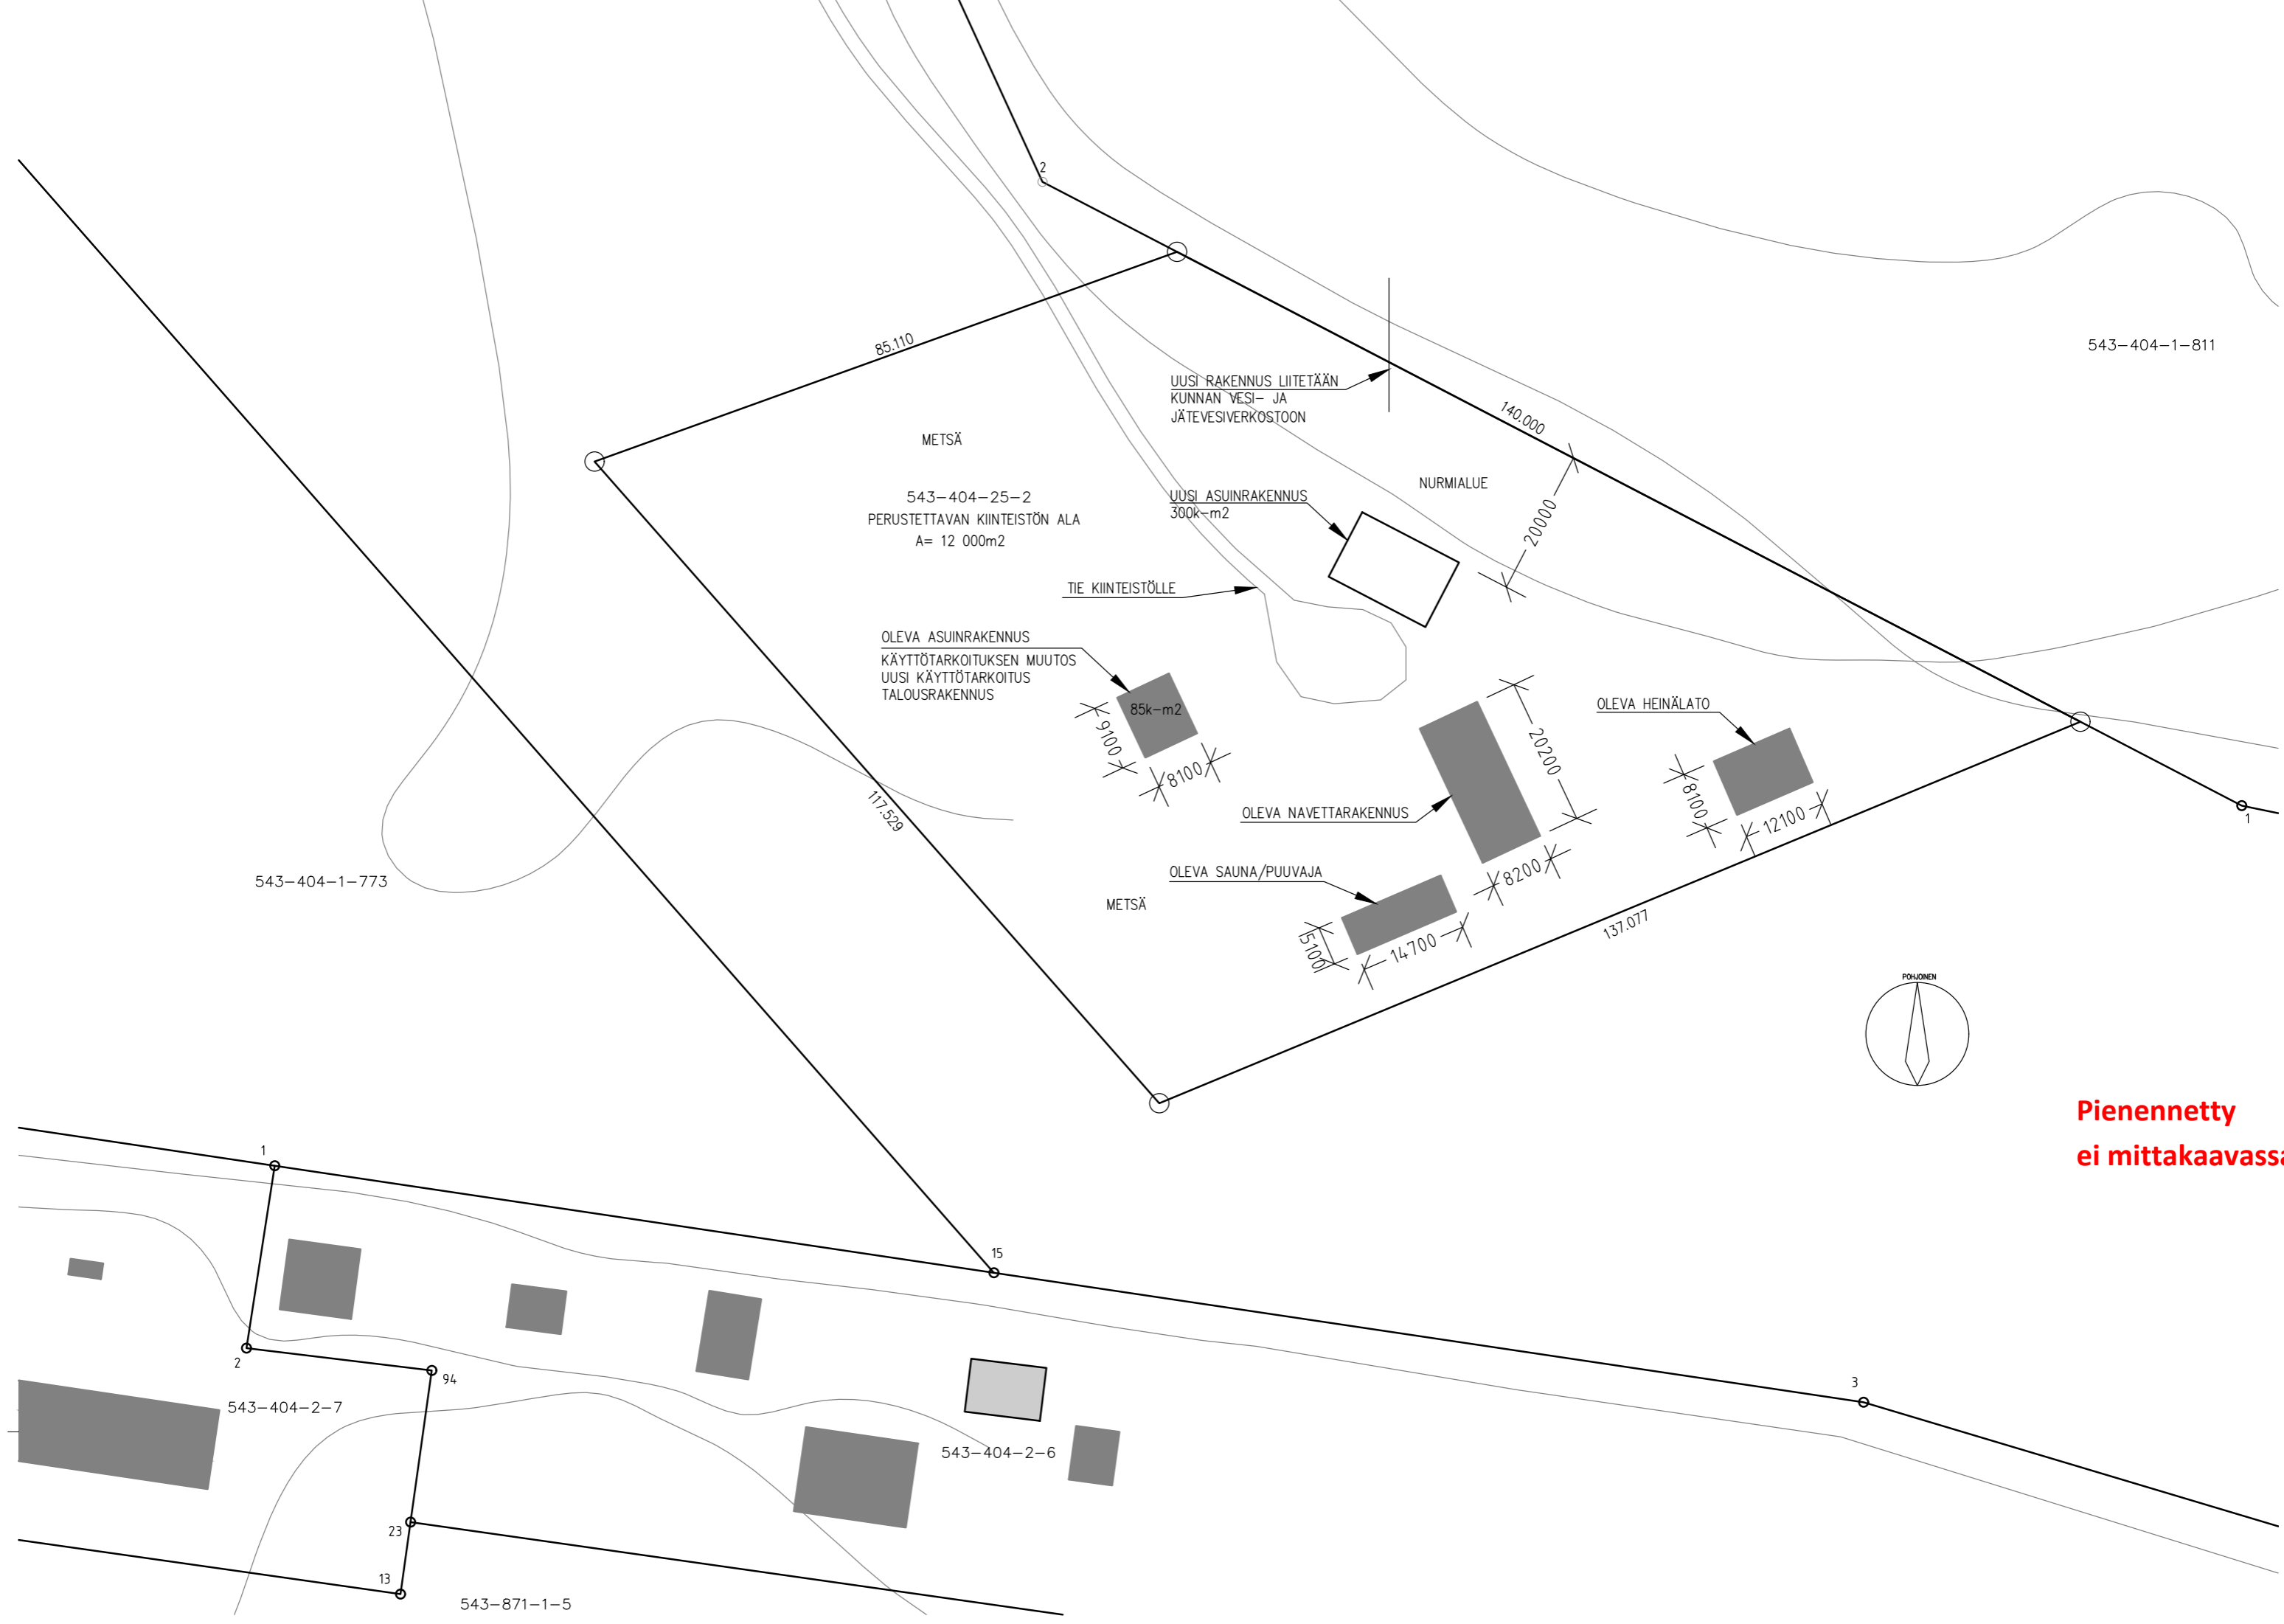

543-404-1-811

85.110

140.000

117.529

137.077

543-404-1-773

543-404-2-7

543-404-2-6

543-871-1-5

METSÄ
543-404-25-2
PERUSTETTAVAN KIINTEISTÖN ALA
A= 12 000m²

UUSI RAKENNUS LIITETÄÄN
KUNNAN VESI- JA
JÄTEVESIVERKOSTOON

UUSI ASUINRAKENNUS
300k-m²

NURMIALUE

TIE KIINTEISTÖLLE

OLEVA ASUINRAKENNUS
KÄYTTÖTARKOITUKSEN MUUTOS
UUSI KÄYTTÖTARKOITUS
TALOUSRAKENNUS

85k-m²
9100
8100

OLEVA NAVETTARAKENNUS

OLEVA HEINÄLATO


8100
12100

OLEVA SAUNA/PUUVUVAJA

METSÄ

5100
14700
8200

20200

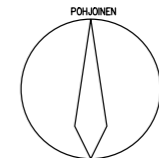

**Pienennetty
ei mittakaavassa**