



543-414-4-201 ma

Mittakaava 1 : 10000
Päivämäärä 03.02.2022 15:32:11
SIJAINTIKARTTA
300 m

(c) Nurmijärven kunta

NURMIJÄRVI

Kunnan rekisteritietoja

Uusikylä


1:10 000

Tulostettu: 13.9.2021

AV

0

500 m

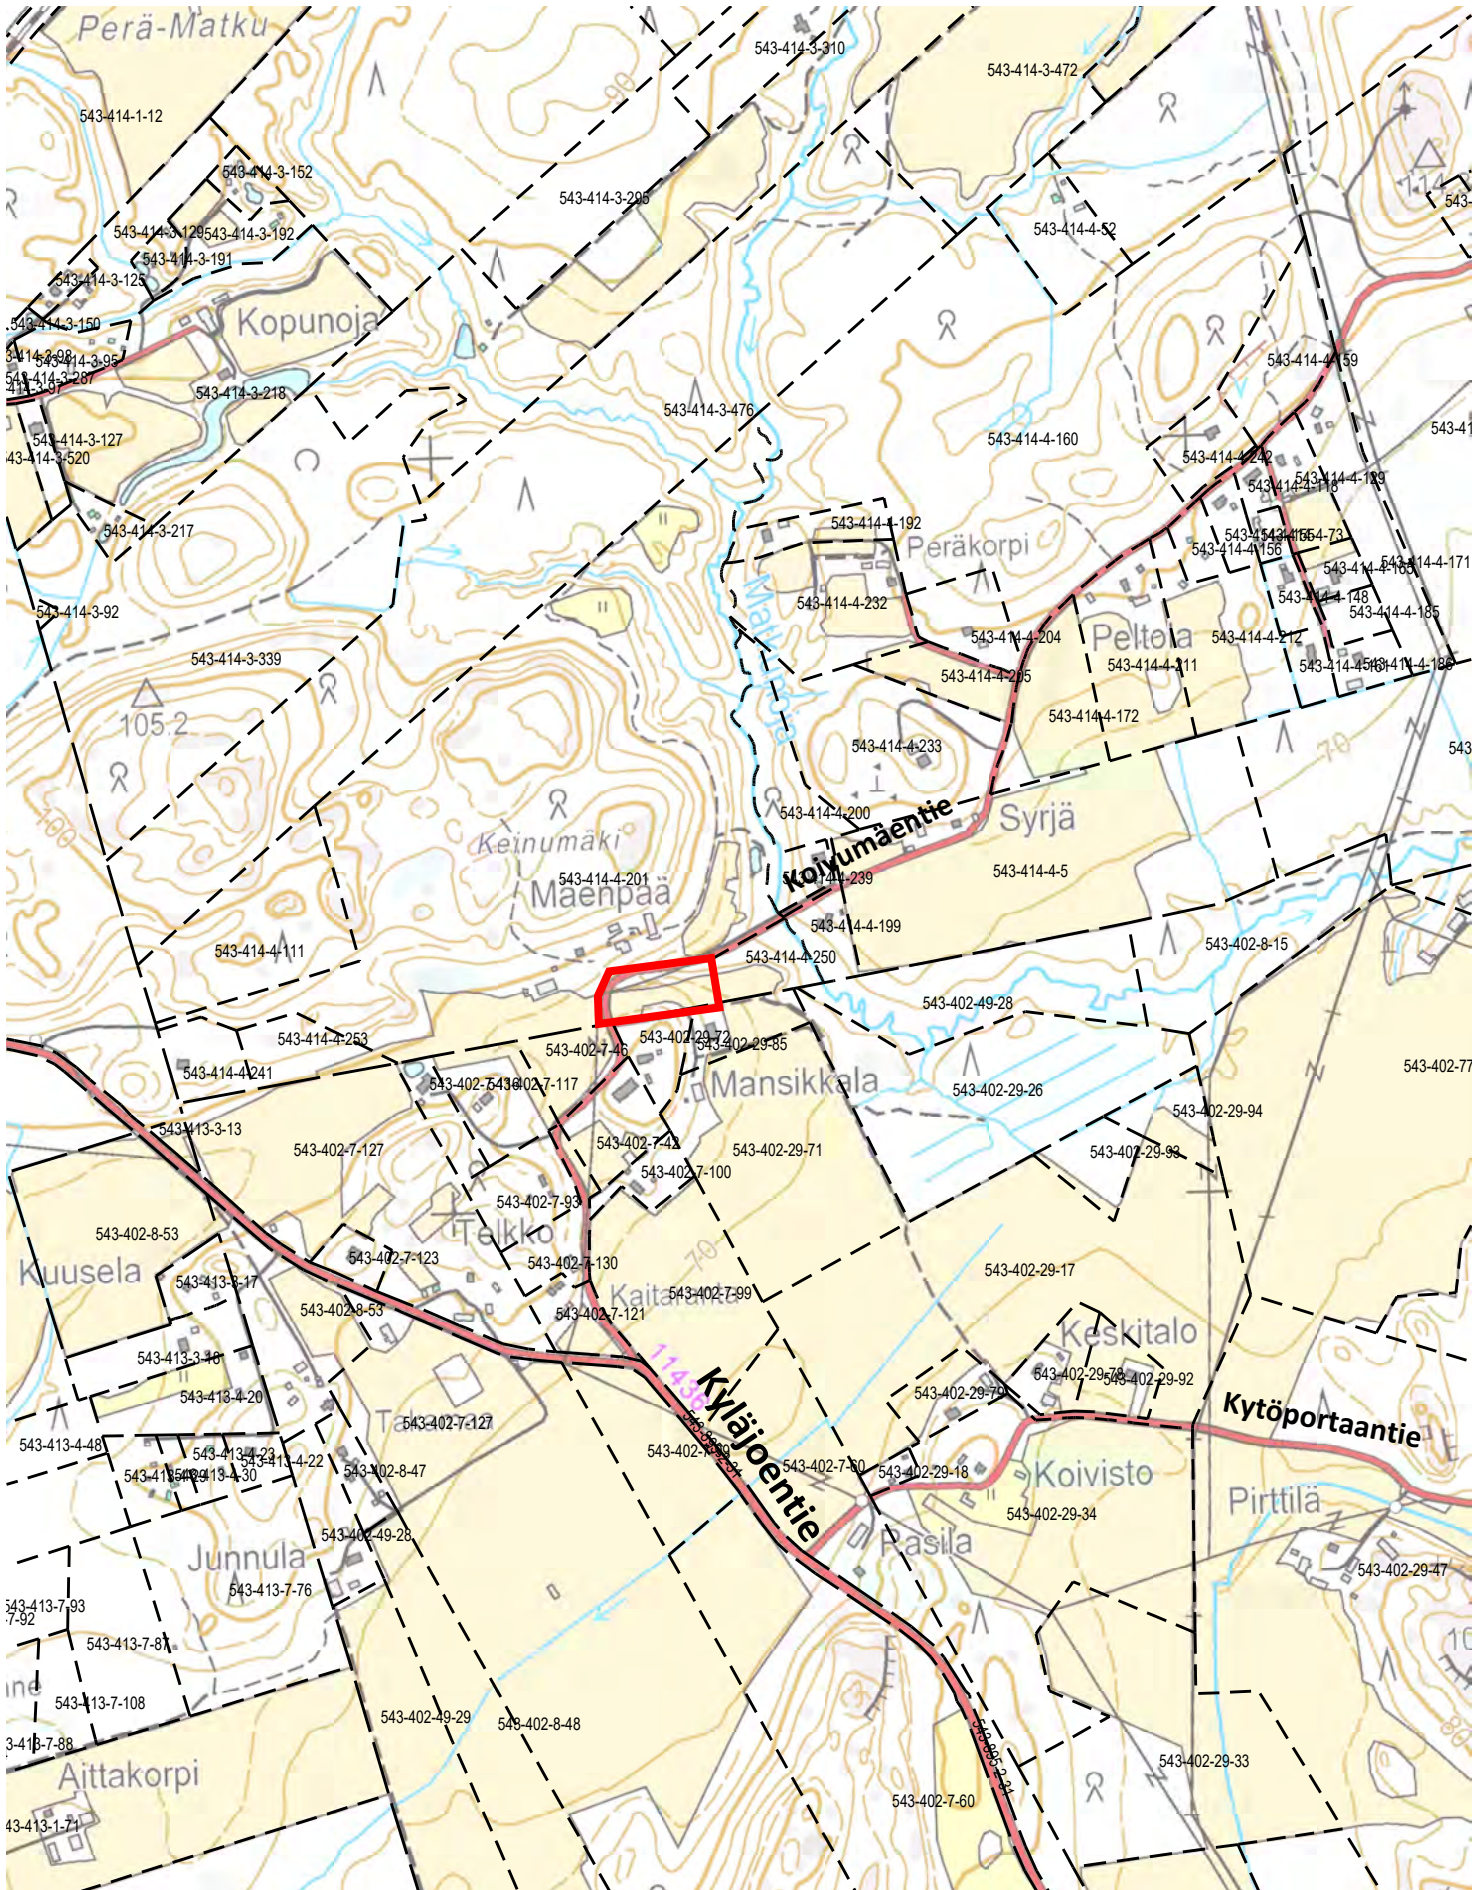


Ote Nurmijärven kunnan
Kokonaisyleiskaavasta


Mittakaava 1:20000

Nurmijärvellä

13.9. 2021

PV

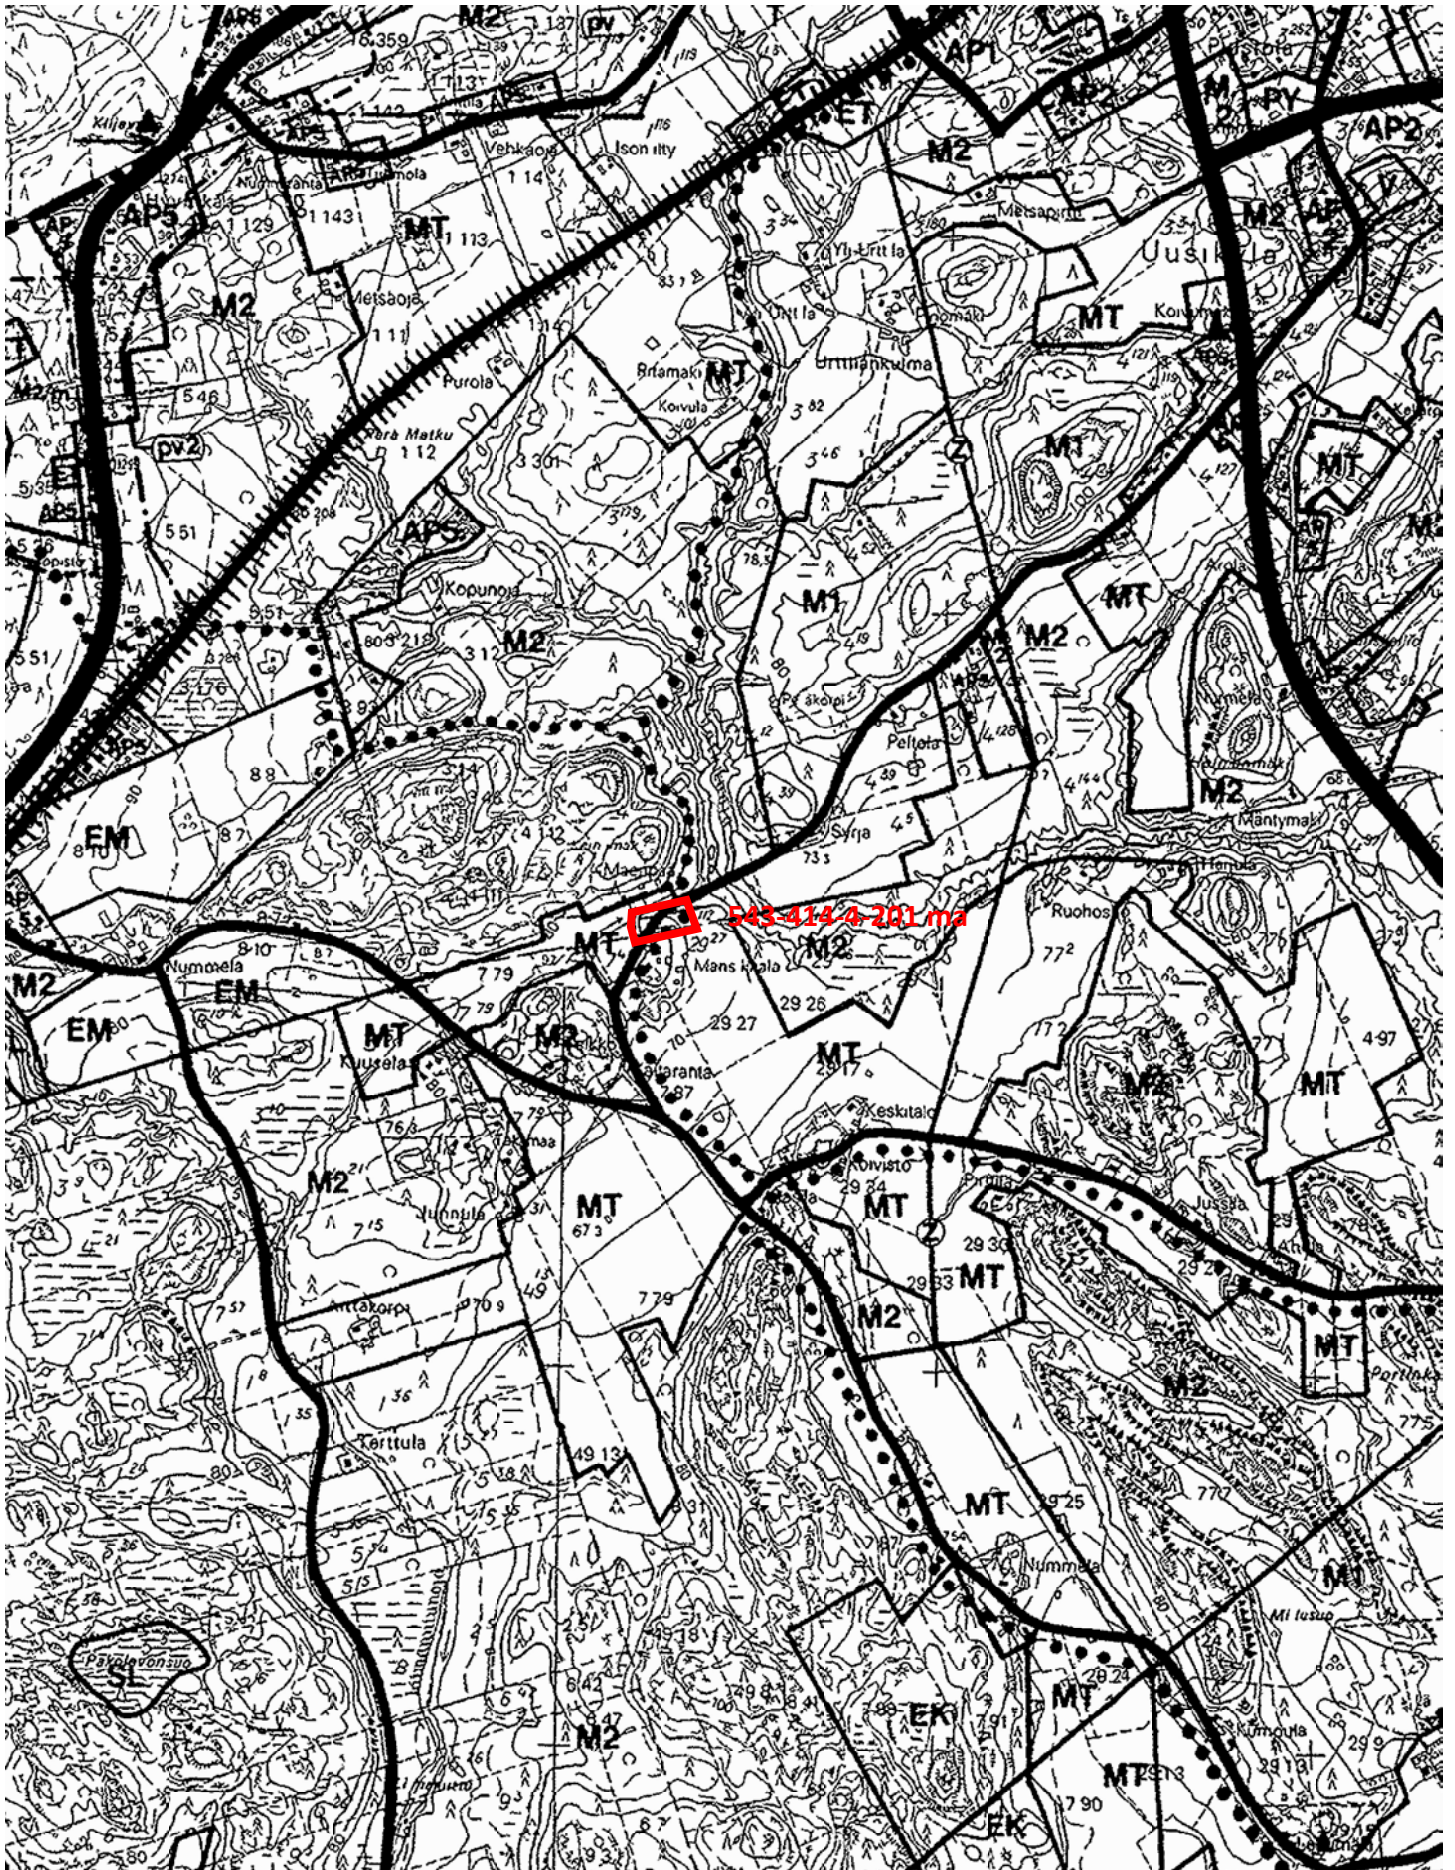

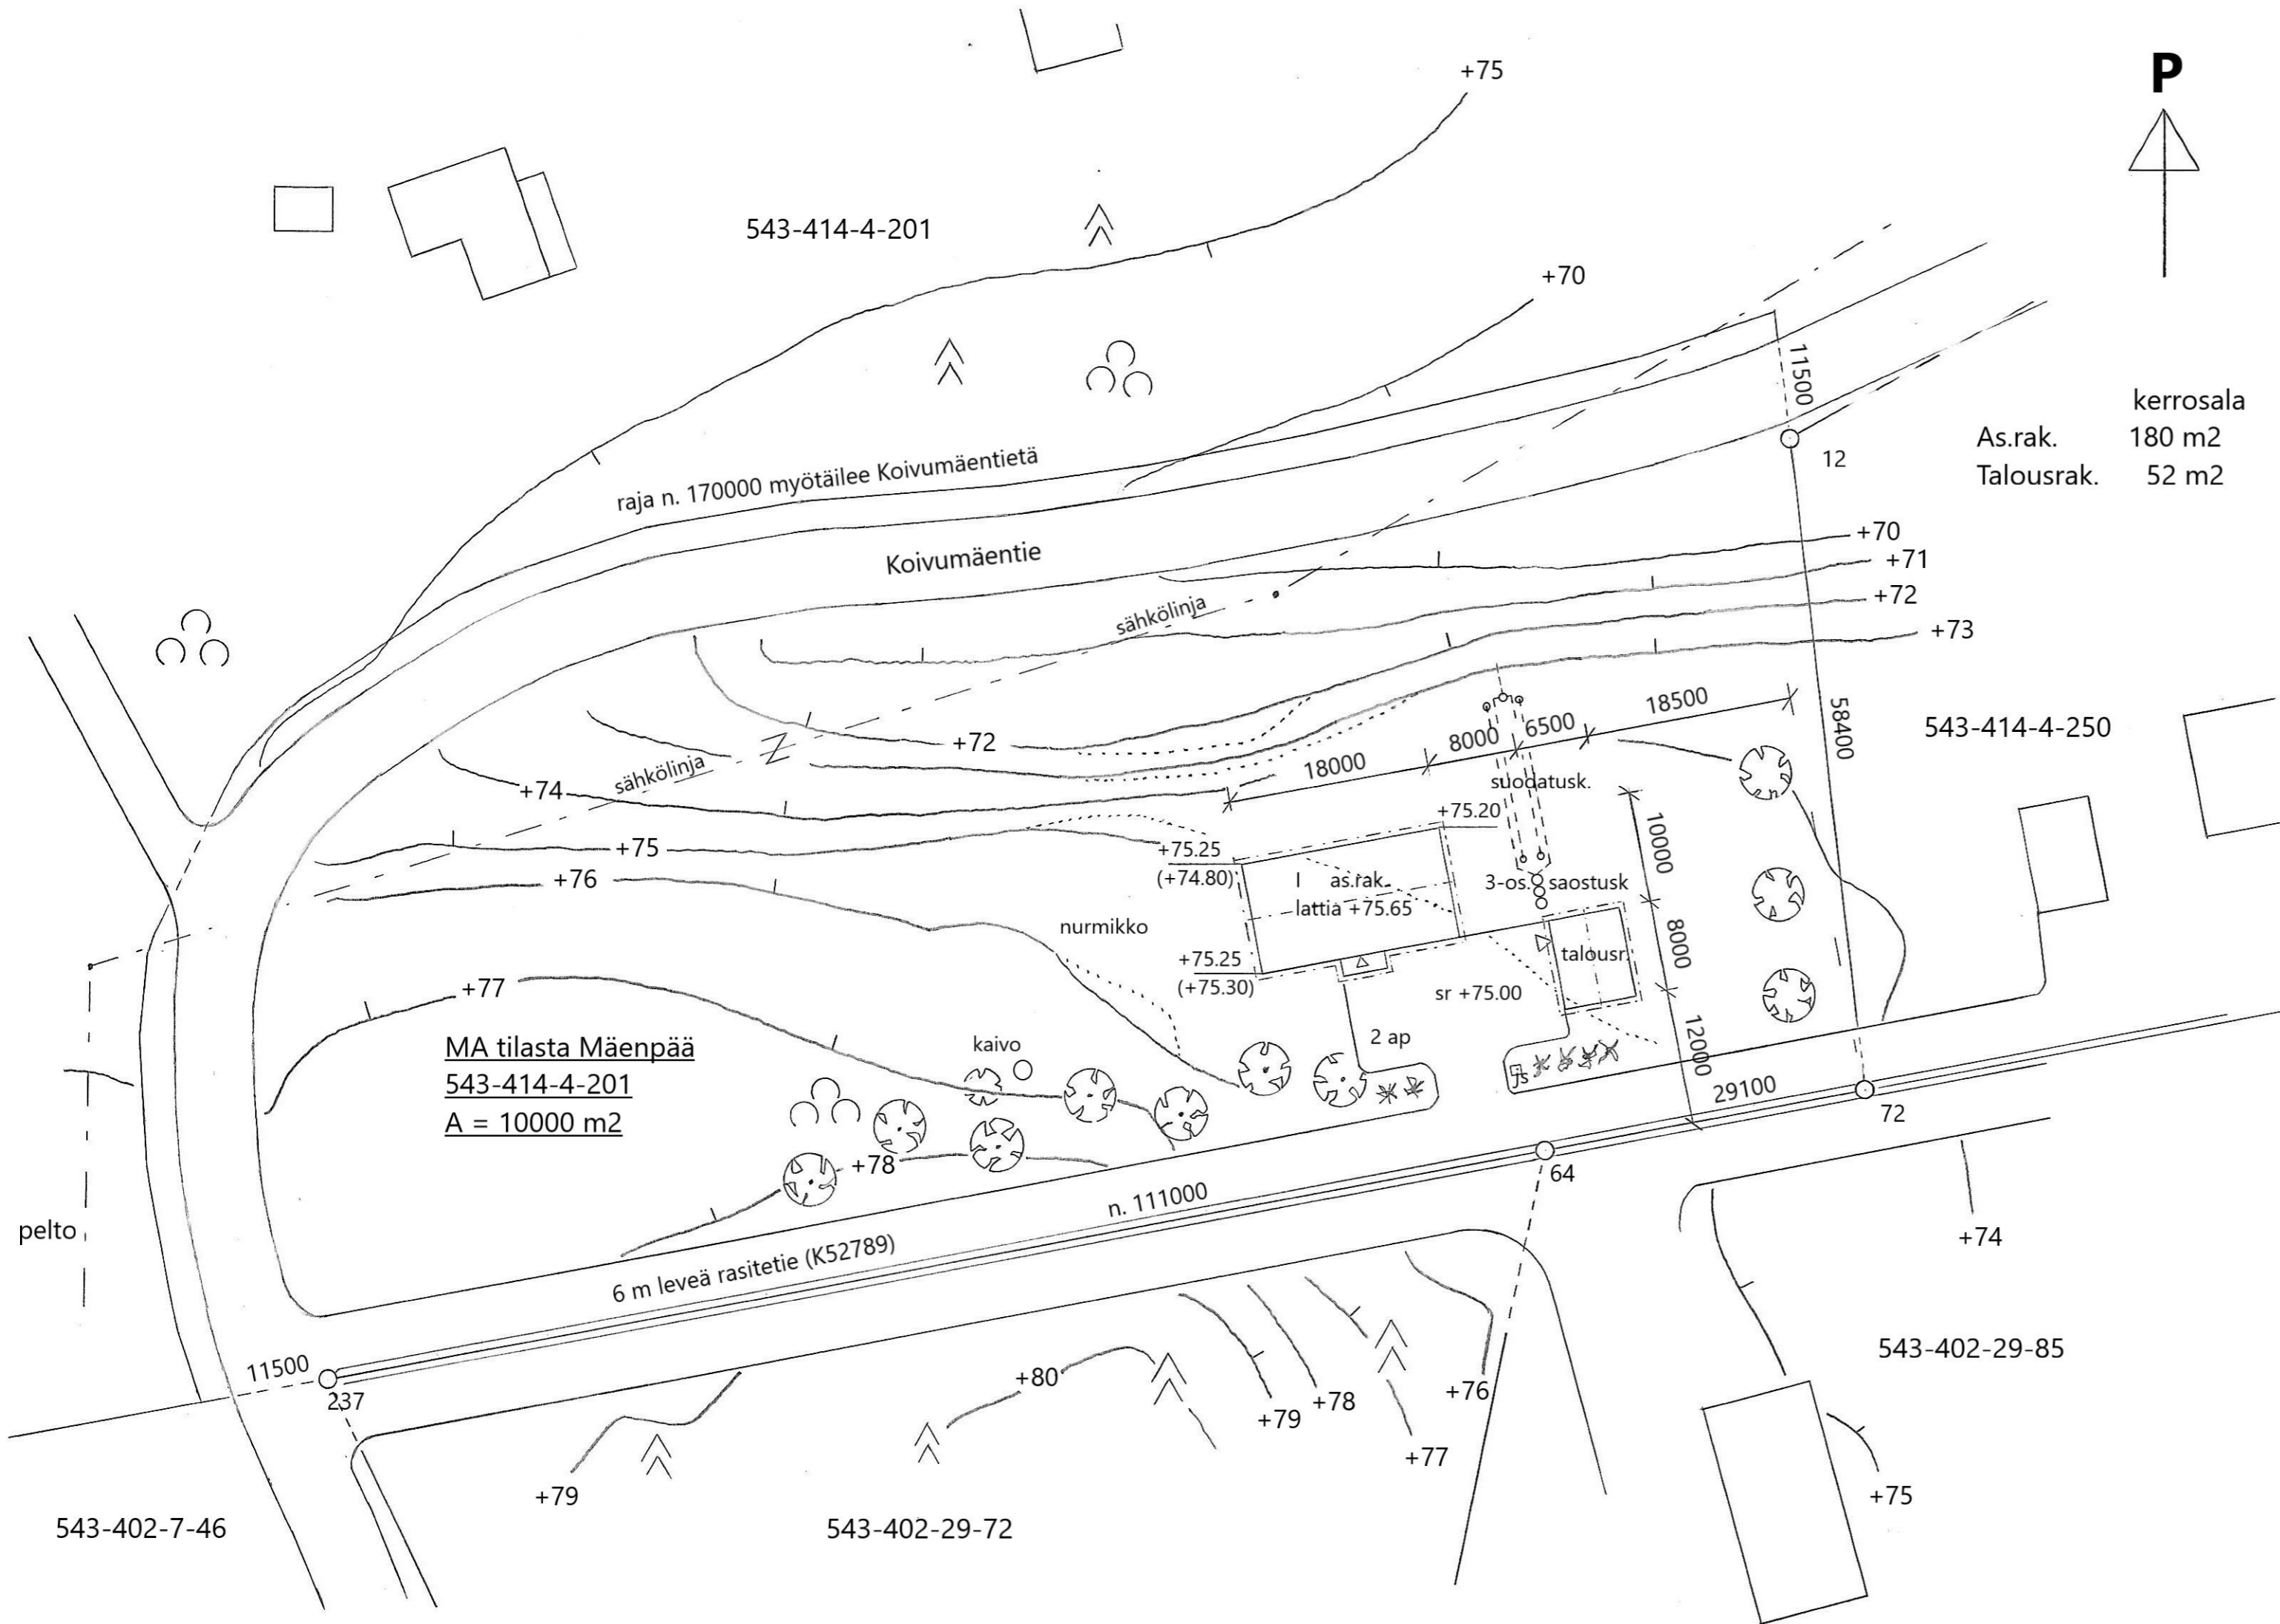

kerrosala 180 m²
 Talousrak. 52 m²

MA tilasta Mäenpää
 543-414-4-201
 A = 10000 m²

Kylä Rajamäki	Tila ma tilasta Mäenpää	RN:o 4:201	
UUDISRAKENNUS OMAKOTITALO JA TALOUSRAKENNUS KANERVO		PÄÄPIIRUSTUS	
Koivumäentie 05200 RAJAMÄKI		Asemapiirustus	1:500
INSINÖÖRITOIMISTO MIKA LAAKSO OY Kuusimäentie 13 01900 NURMIJÄRVI		ARK 1221	
02.12.2021 Mika Laakso, rak.ins 044-981 0467			