



NURMIJÄRVI


Kirkonkylä

Kunnan rekisteritietoja

1:10 000

Tulostettu: 11.4.2024

AV

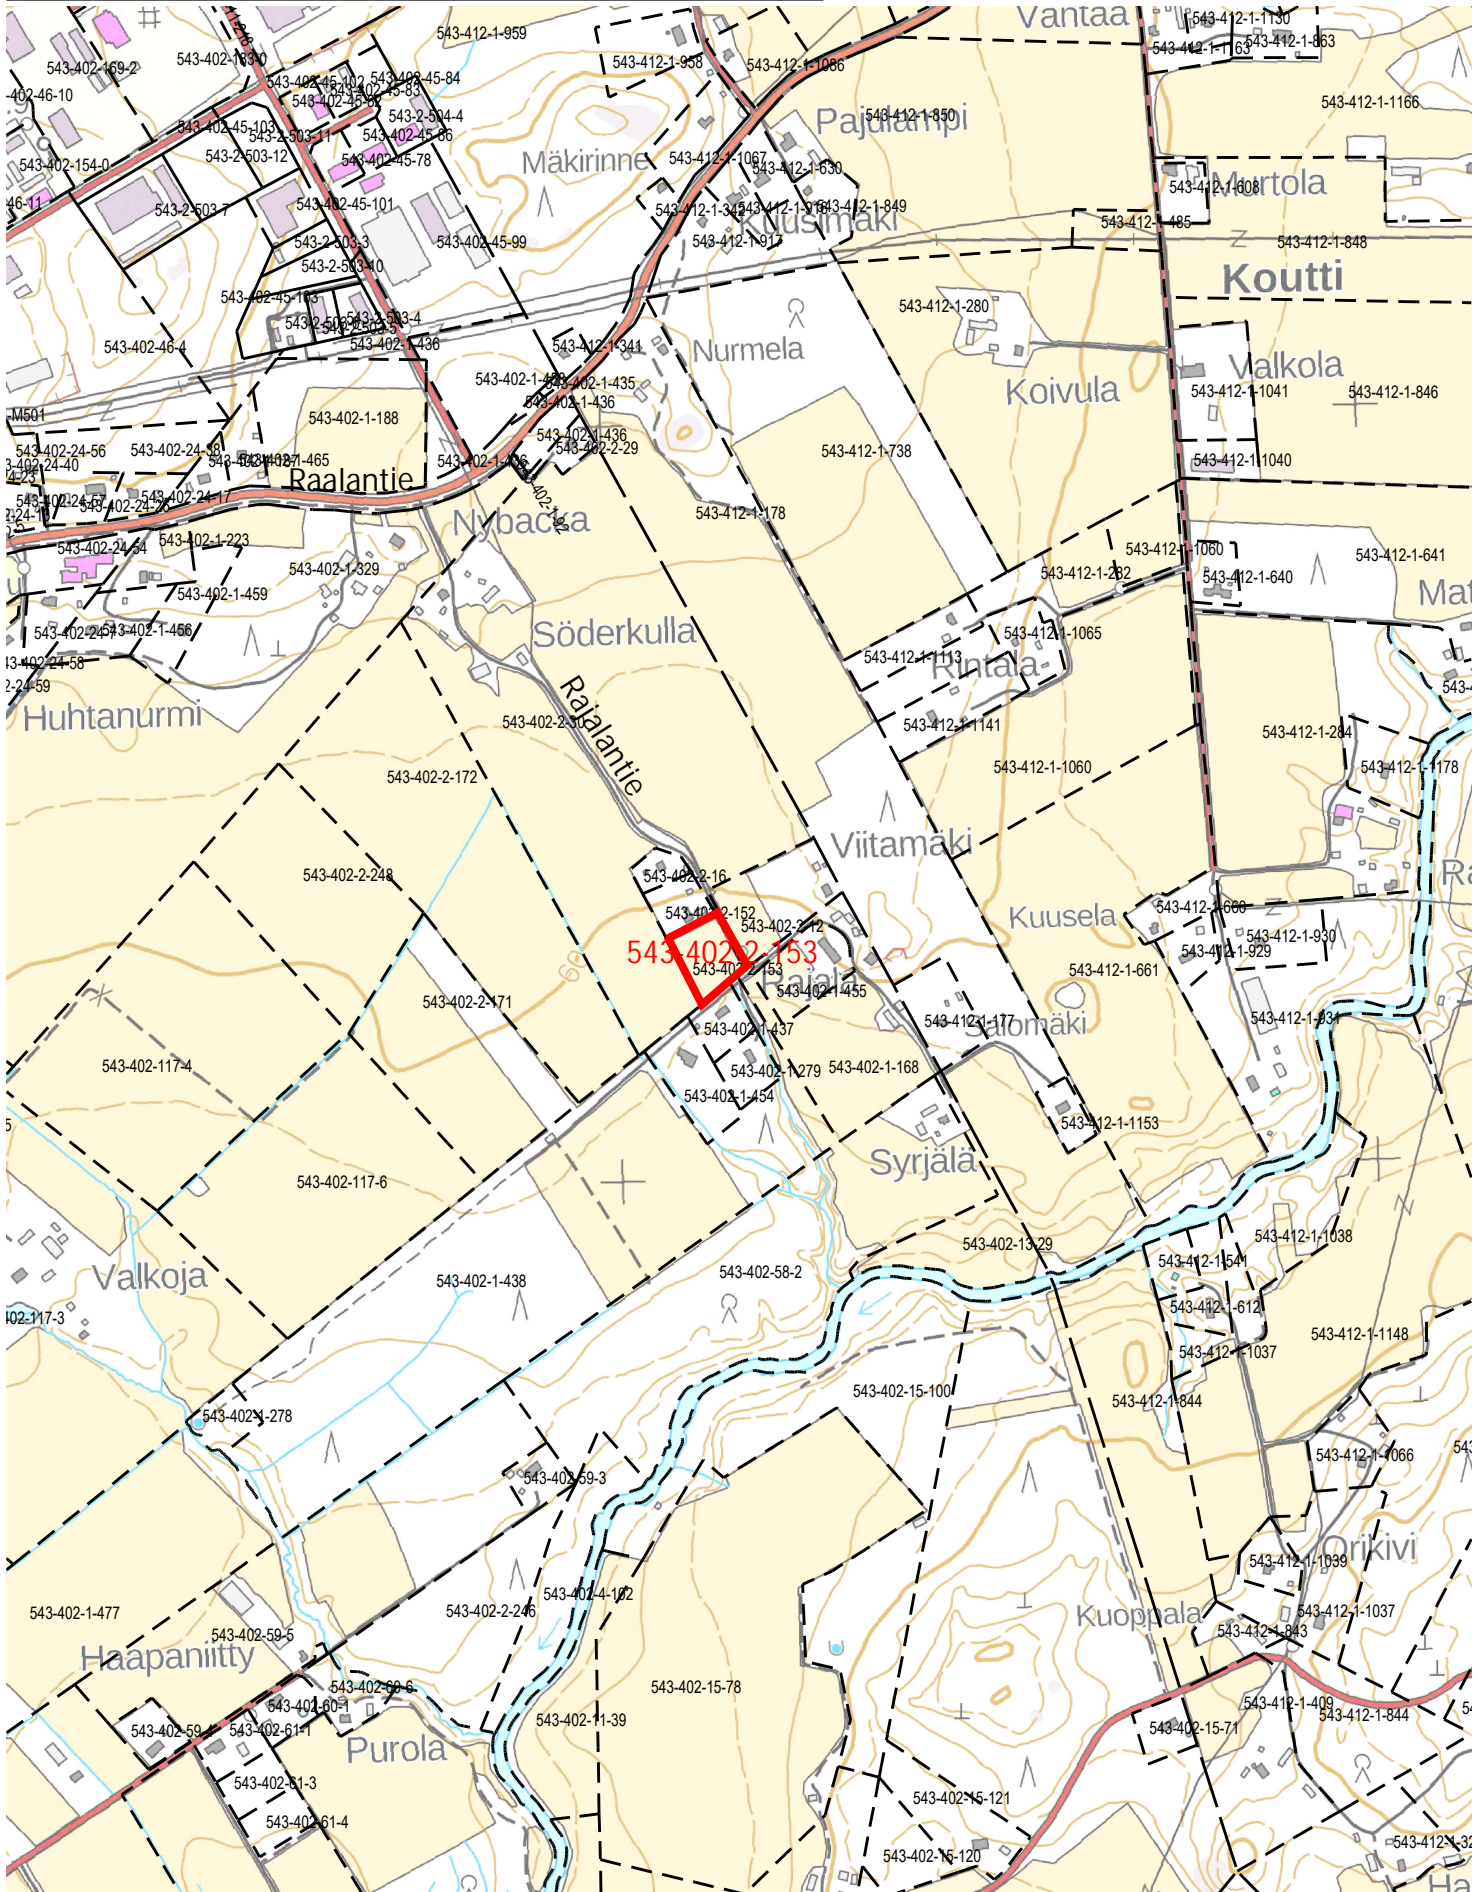


Ote Nurmijärven kunnan
Kokonaisyleiskaavasta

Mittakaava 1:20000


Nurmijärvellä

11.4. 2024

AV

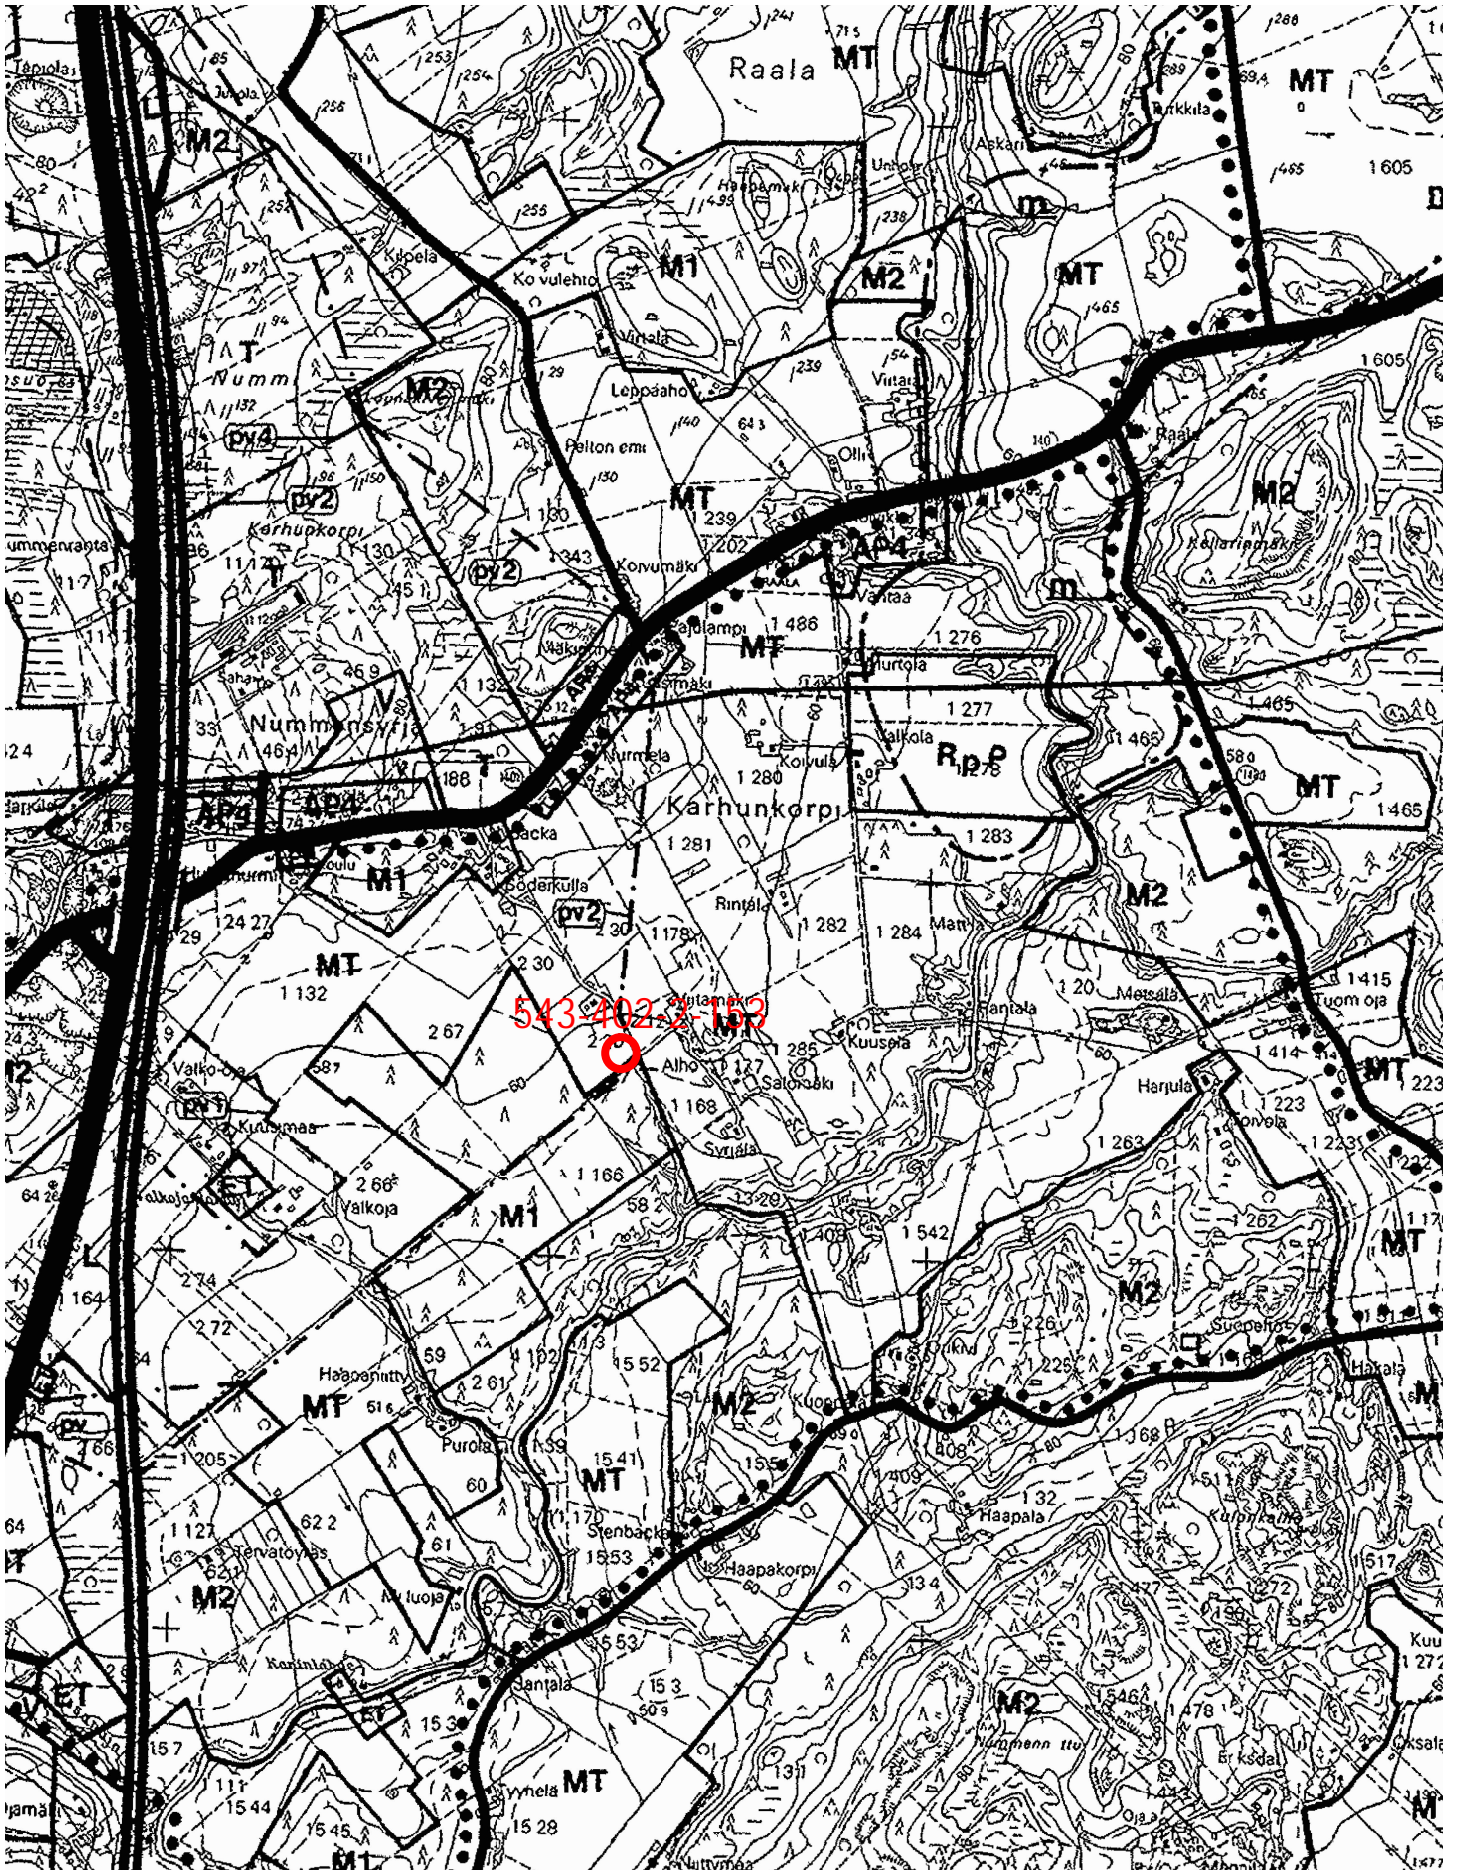

Pienennetty
ei mittakaavassa

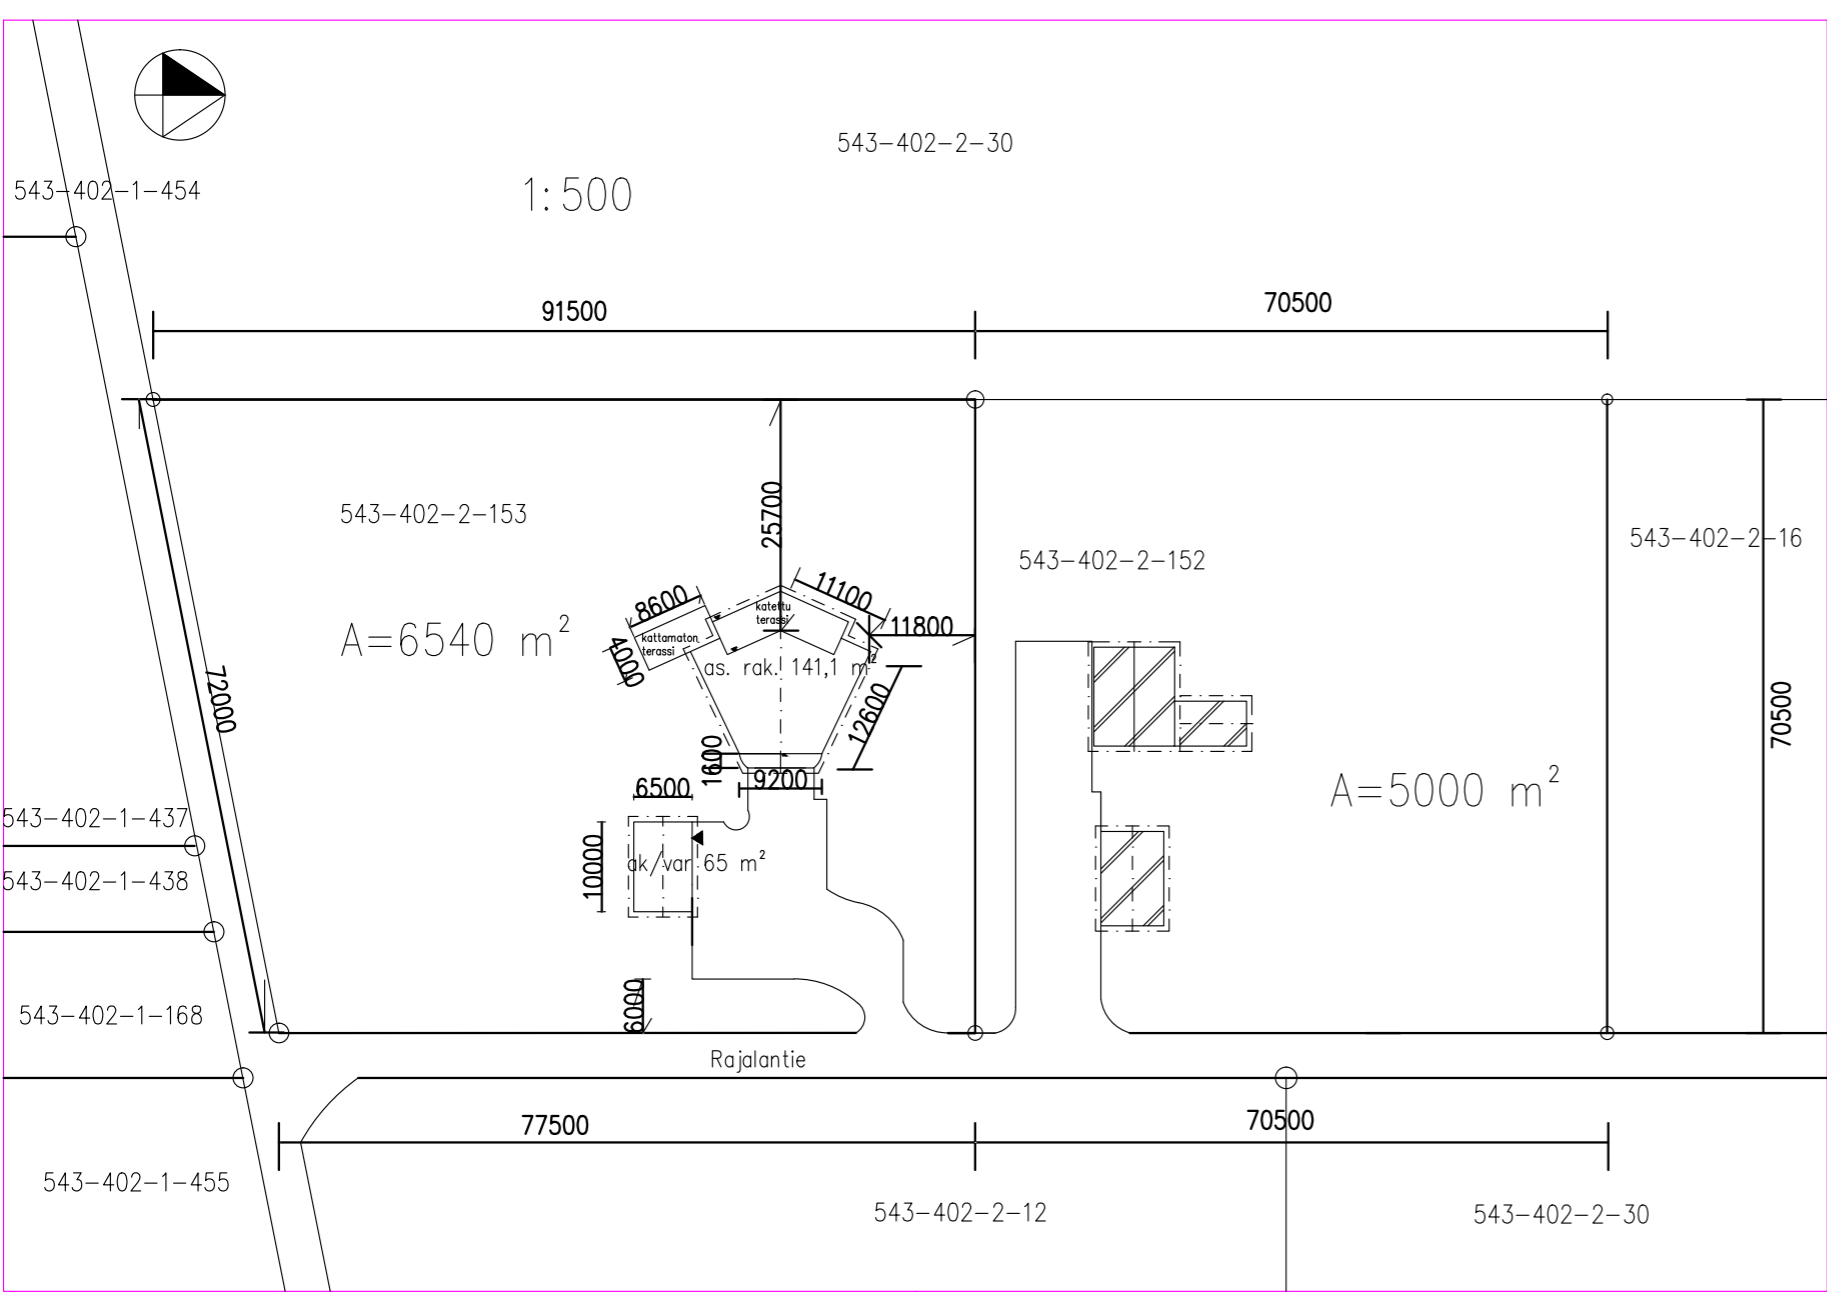

Kunta: NURMIJÄRVI 543			
K.osa/Kylä: 402	Kortteli/Tila 2	Tontti/Rn:o 12	
Rakennustalmenpide UUDISRAKENNUS		Piirustuslaji Pääpiirustus	Juoks. n:o 01
Rakennuskohteen nimi ja osoite Talo Rajalantie Rajalantie 01900 Nurmijärvi		Piirustuksen sisältö Asemapiirustus	Mittakaavat 1:500
		Suunnittelu- ja työn numero ja piirustuksen ARK 1	Muutos
Päiväys ja suunnittelijan allekirjoitus 3.2.2024 Riimk Minna Saha		Piirtäjä	