



KETUNKALLION KADUNVARSIPYSÄKÖINTI JA AROTIE PYSÄKÖINTIALUE
TYYPPIPOIKKILEIKKAUS PL 170
 1:100

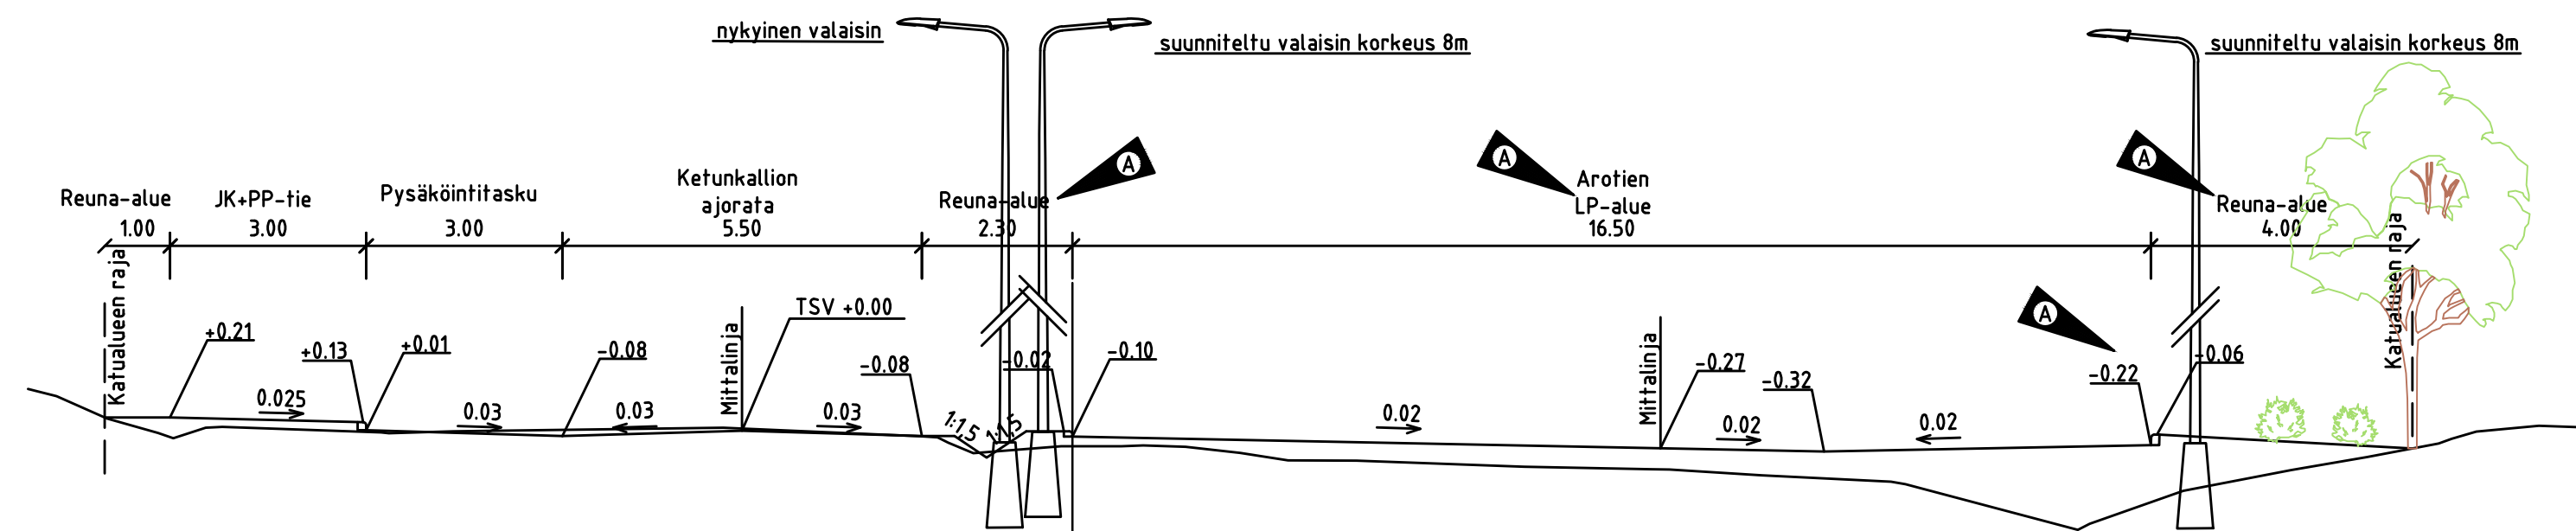

AROTIE JA PYSÄKÖINTIALUE
TYYPPIPOIKKILEIKKAUS PL 10
 1:100

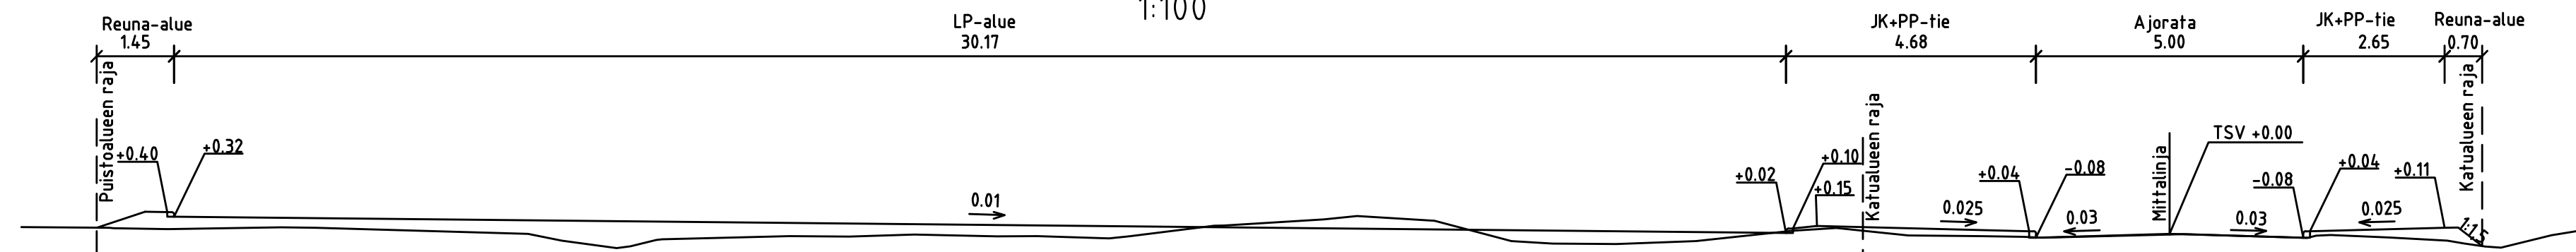

A 27.5.2024 Muutettu Arotien pysäköintialueen sijaintia lähemmäksi Ketunkalliota		VLE
Piirustuslaji KATUSUUNNITELMA	Kylä KLAUKKALA	
Kohde / Sisältö	Mittakaava	Asemakaava vahv. 02.10.1990 nähtävillä 22.11.-7.12.2023
KETUNKALLION KADUNVARSIPYSÄKÖINTI JA AROTIE PYSÄKÖINTIALUE		TEKLA § 20/5.3.2024 Nurmijärven Vesi
TYYPPIPOIKKILEIKKAUKSET		1:100
KOORDINAATTIJÄRJESTELMÄ ETRS-GK25		KORKEUSJÄRJESTELMÄ N2000
Cad-tiedosto		
Suunnittelija Marika Sirkkiä		Piirustus nro 17.10.2023
Tarkistanut		5933-2A
NURMIJÄRVEN KUNTA YMPÄRISTÖTOIMIALA KUNNALLISTEKNIIKAN SUUNNITTELU PL 37, 01901 Nurmijärvi puh. (09) 250 021 www.nurmijarvi.fi		