



NURMIJÄRVI


Klaukkala

Kunnan rekisteritietoja

1:10 000


Tulostettu: 14.8.2024

AV

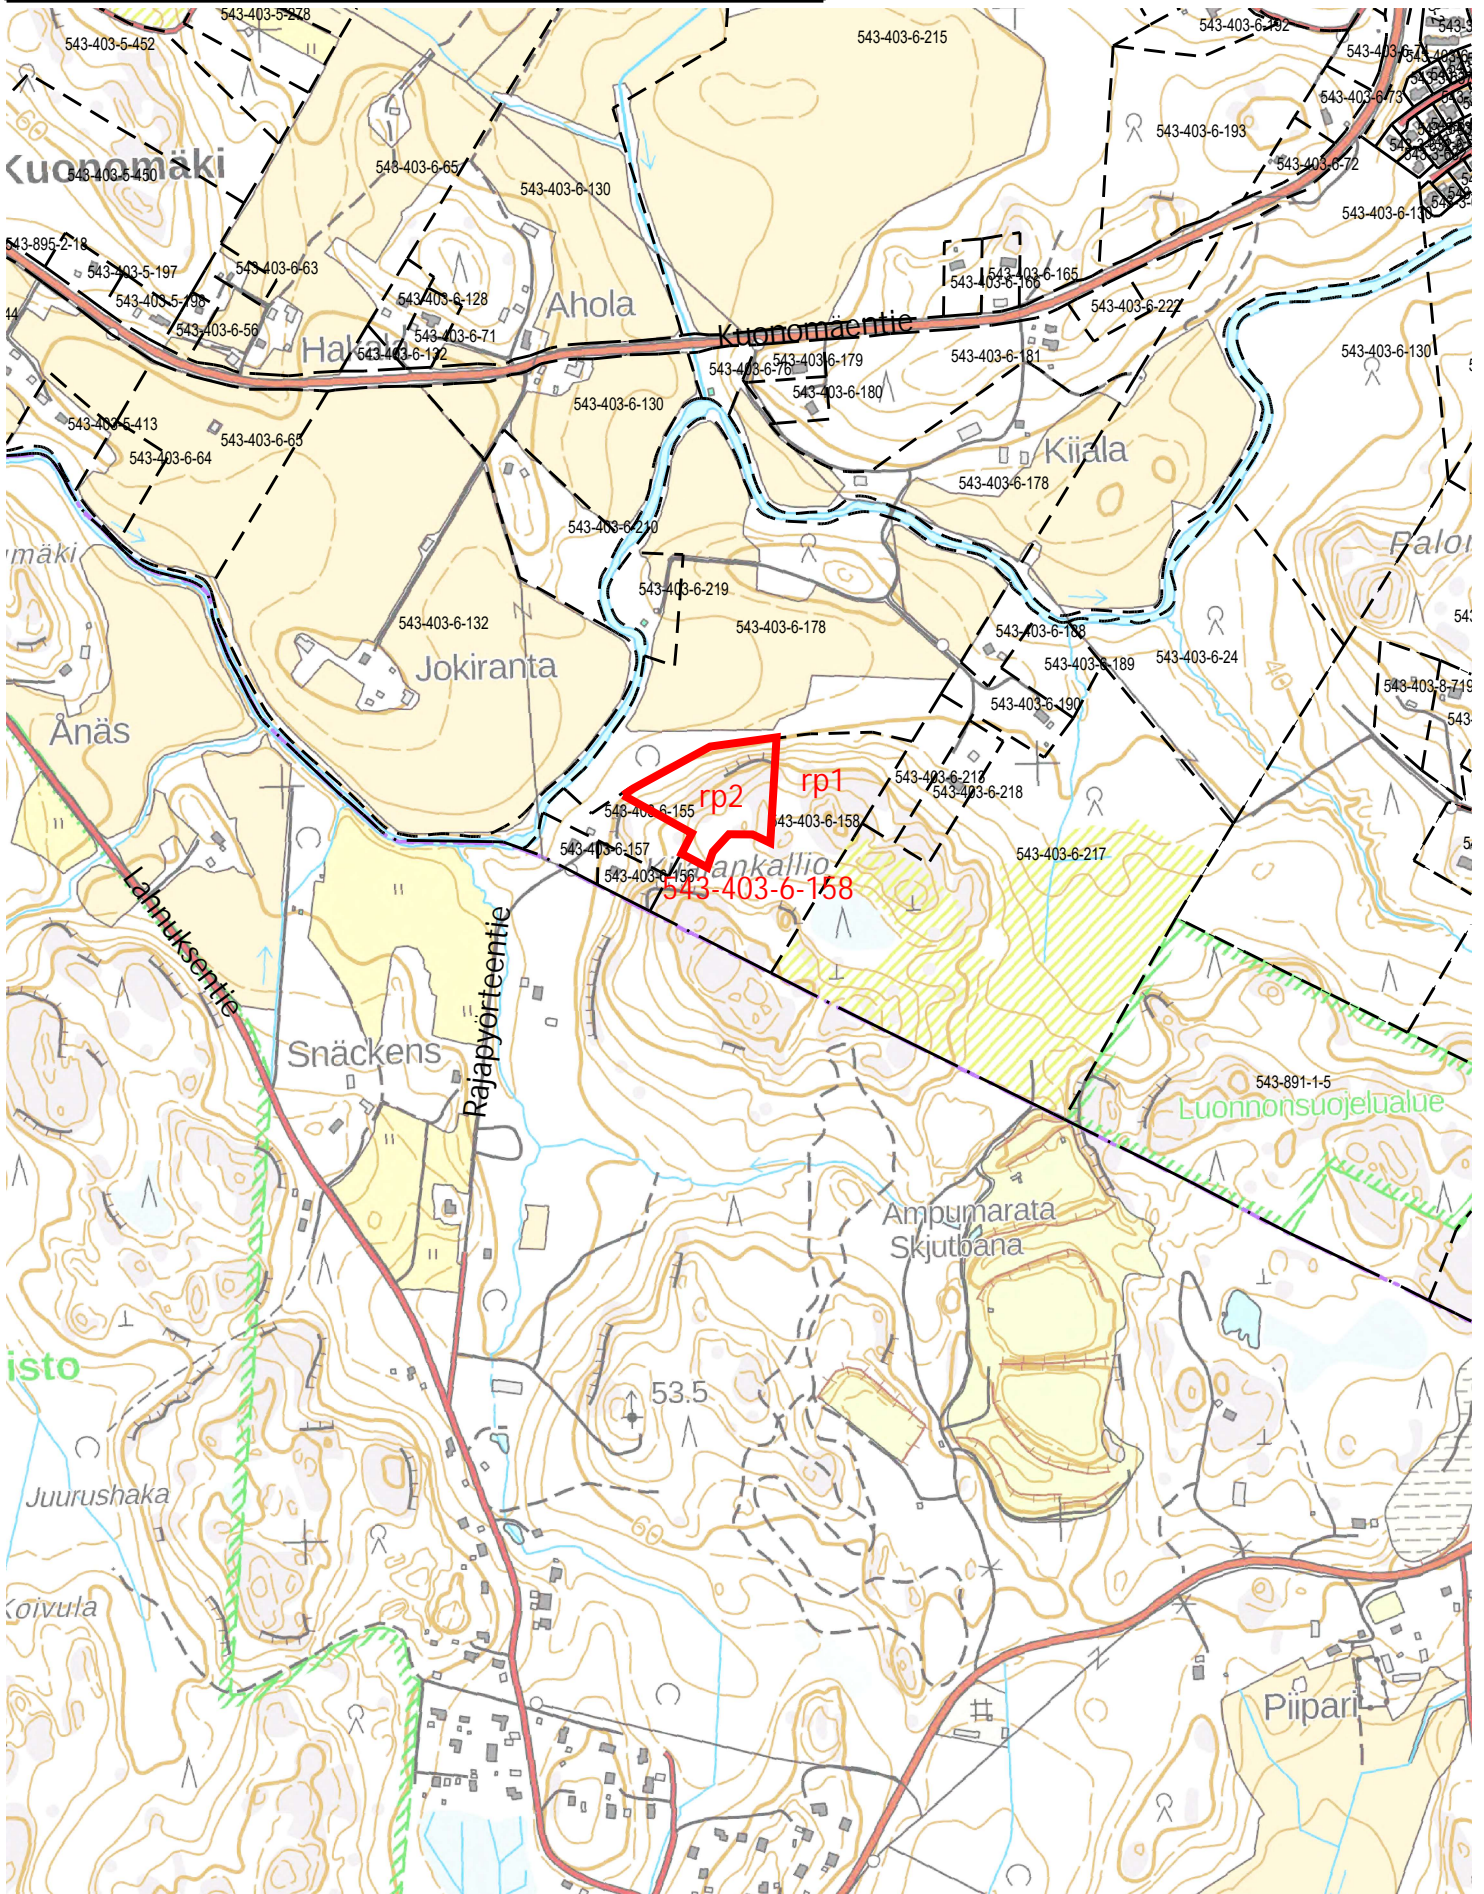


26/6 20 24 PV

Kunnanvaltuusto hyväksynyt 27.1.2016 §

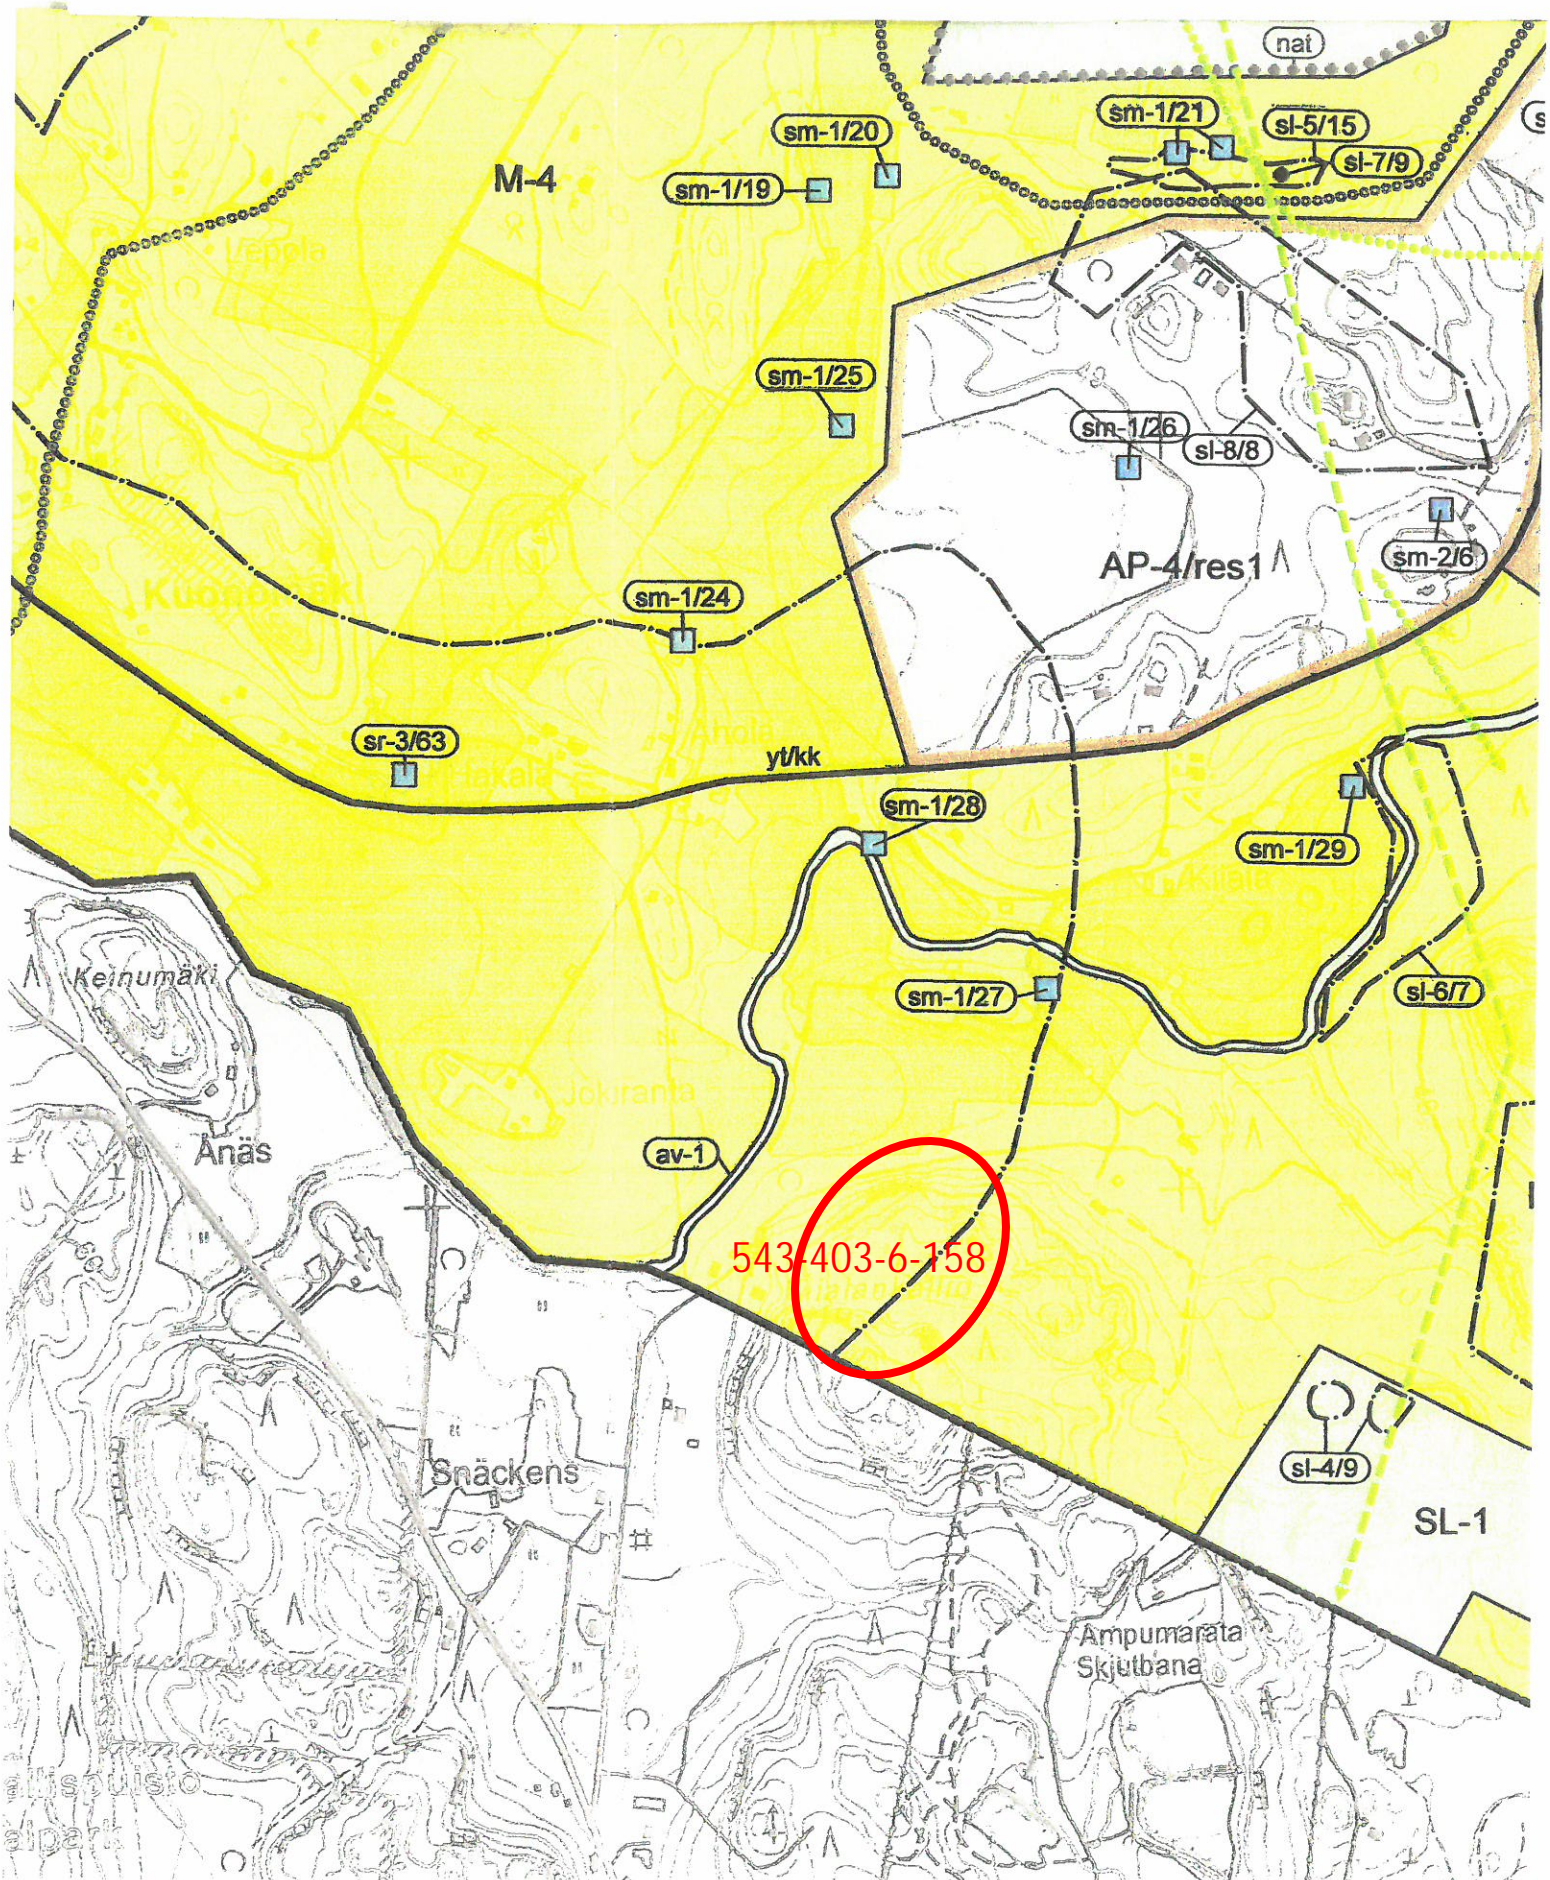

Pienennetty
Ei mittakaavassa

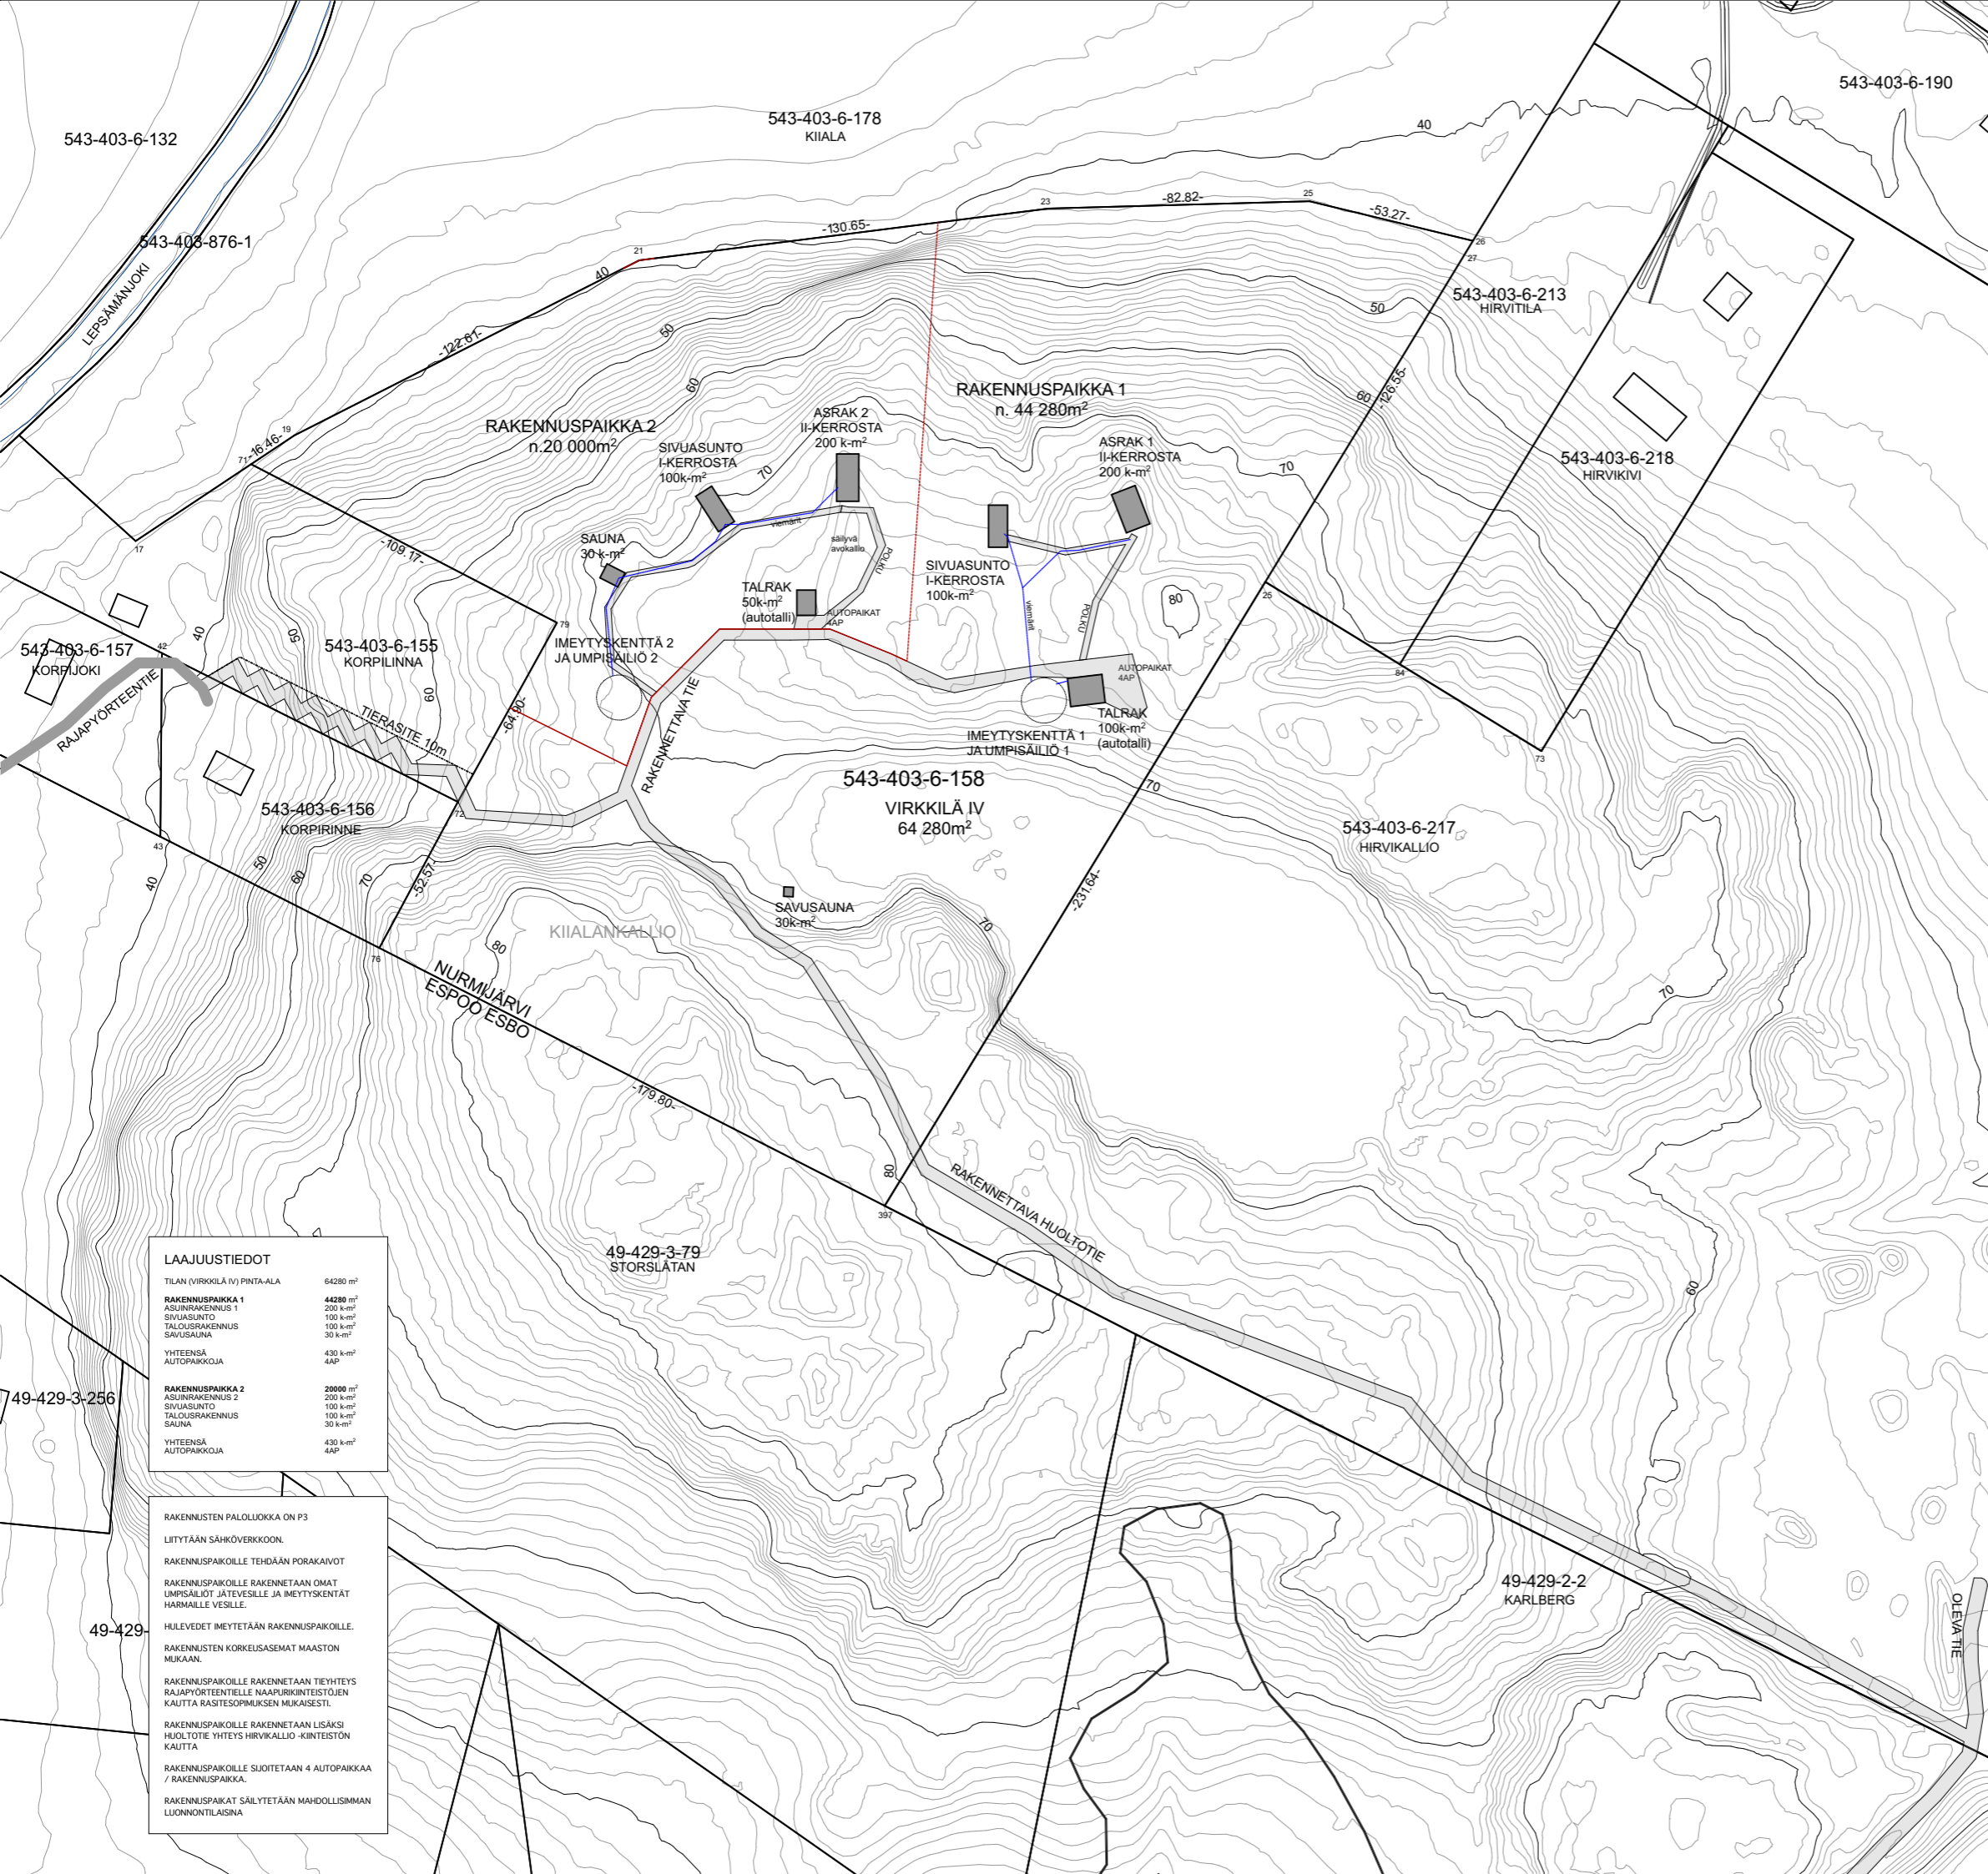

LAAJUUSTIEDOT

TILAN (VIRKKILÄ IV) PINTA-ALA	64280 m ²
RAKENNUSPAIKKA 1	44280 m²
ASUNRAKENNUS 1	200 k-m ²
SIVUASUNTO	100 k-m ²
TALOUSRAKENNUS	100 k-m ²
SAVUSAUNA	30 k-m ²
YHTEENSÄ	430 k-m ²
AUTOPAIKKUA	4AP
RAKENNUSPAIKKA 2	20000 m²
ASUNRAKENNUS 2	200 k-m ²
SIVUASUNTO	100 k-m ²
TALOUSRAKENNUS	100 k-m ²
SAUNA	30 k-m ²
YHTEENSÄ	430 k-m ²
AUTOPAIKKUA	4AP

RAKENNUSTEN PALOLUOKKA ON P3
LIITYTÄÄN SÄHKÖVERKKOON.

RAKENNUSPAIKOILLE TEHDÄÄN PORAKAIVOT
RAKENNUSPAIKOILLE RAKENNETAAN OMAT
UMPSÄILIÖT JÄTEVESILLE JA IMEYTYSKENTÄT
HÄRMÄILLE VESILLE.

HULEVEDET IMEYTÄÄN RAKENNUSPAIKOILLE.

RAKENNUSTEN KORKEUSASEMAT MAASTON
MUKAAN.

RAKENNUSPAIKOILLE RAKENNETAAN TIEHYTEYS
RAJAPYÖRTEENTIELLE NAAPURIKINTEISTÖJEN
KAUTTA RASTESOPIMUKSEN MUKAISESTI.

RAKENNUSPAIKOILLE RAKENNETAAN LISÄKSI
HUOLTOTIE YHTEYS HIRVIKALLIO -KINTEISTON
KAUTTA

RAKENNUSPAIKOILLE SUOJETAAN 4 AUTOPAIKKAA
/ RAKENNUSPAIKKA.

RAKENNUSPAIKAT SÄILYTÄÄN MAHDOLLISIMMAN
LUONNONTILAISINA

KORKEUSJÄRJESTELMÄ N2000

K.OSA/KYLÄ	KINTEISTÖTUNNUS	VIKONMÄEN ASAARJÄMÄKORTTUA VARTEN
KLAIKKALA	543-403-6-158	
RAKENNUSLOHJON NIMI JA OSIOT	PRISTUSLAJI	
UUDISRAKENTAMINEN	PÄÄPIIRUSTUS	
RAKENNUSKOHTEN NIMI JA OSIOT	PRISTUKSEN SISÄLTÖ	MITTAKAAVAT
KIIALANKALLION KALLE RAJAPYÖRTEENTIE 02970 ESPOO NURMIJÄRVI FINLAND	ASEMAPIIRROS	1:1000
	14.8.2024	SUUNNITTELUJALAN PILANO

KOLU
ARKKITEHDIT

JOONAS KOSKELA
ARKKITEHTI SAFA
+358 456334635

ARK

1