



# NURMIJÄRVI

Kunnan rekisteritietoja

# Palojoki


1:10 000


Tulostettu: 23.4.2024

*AV*


0

500 m

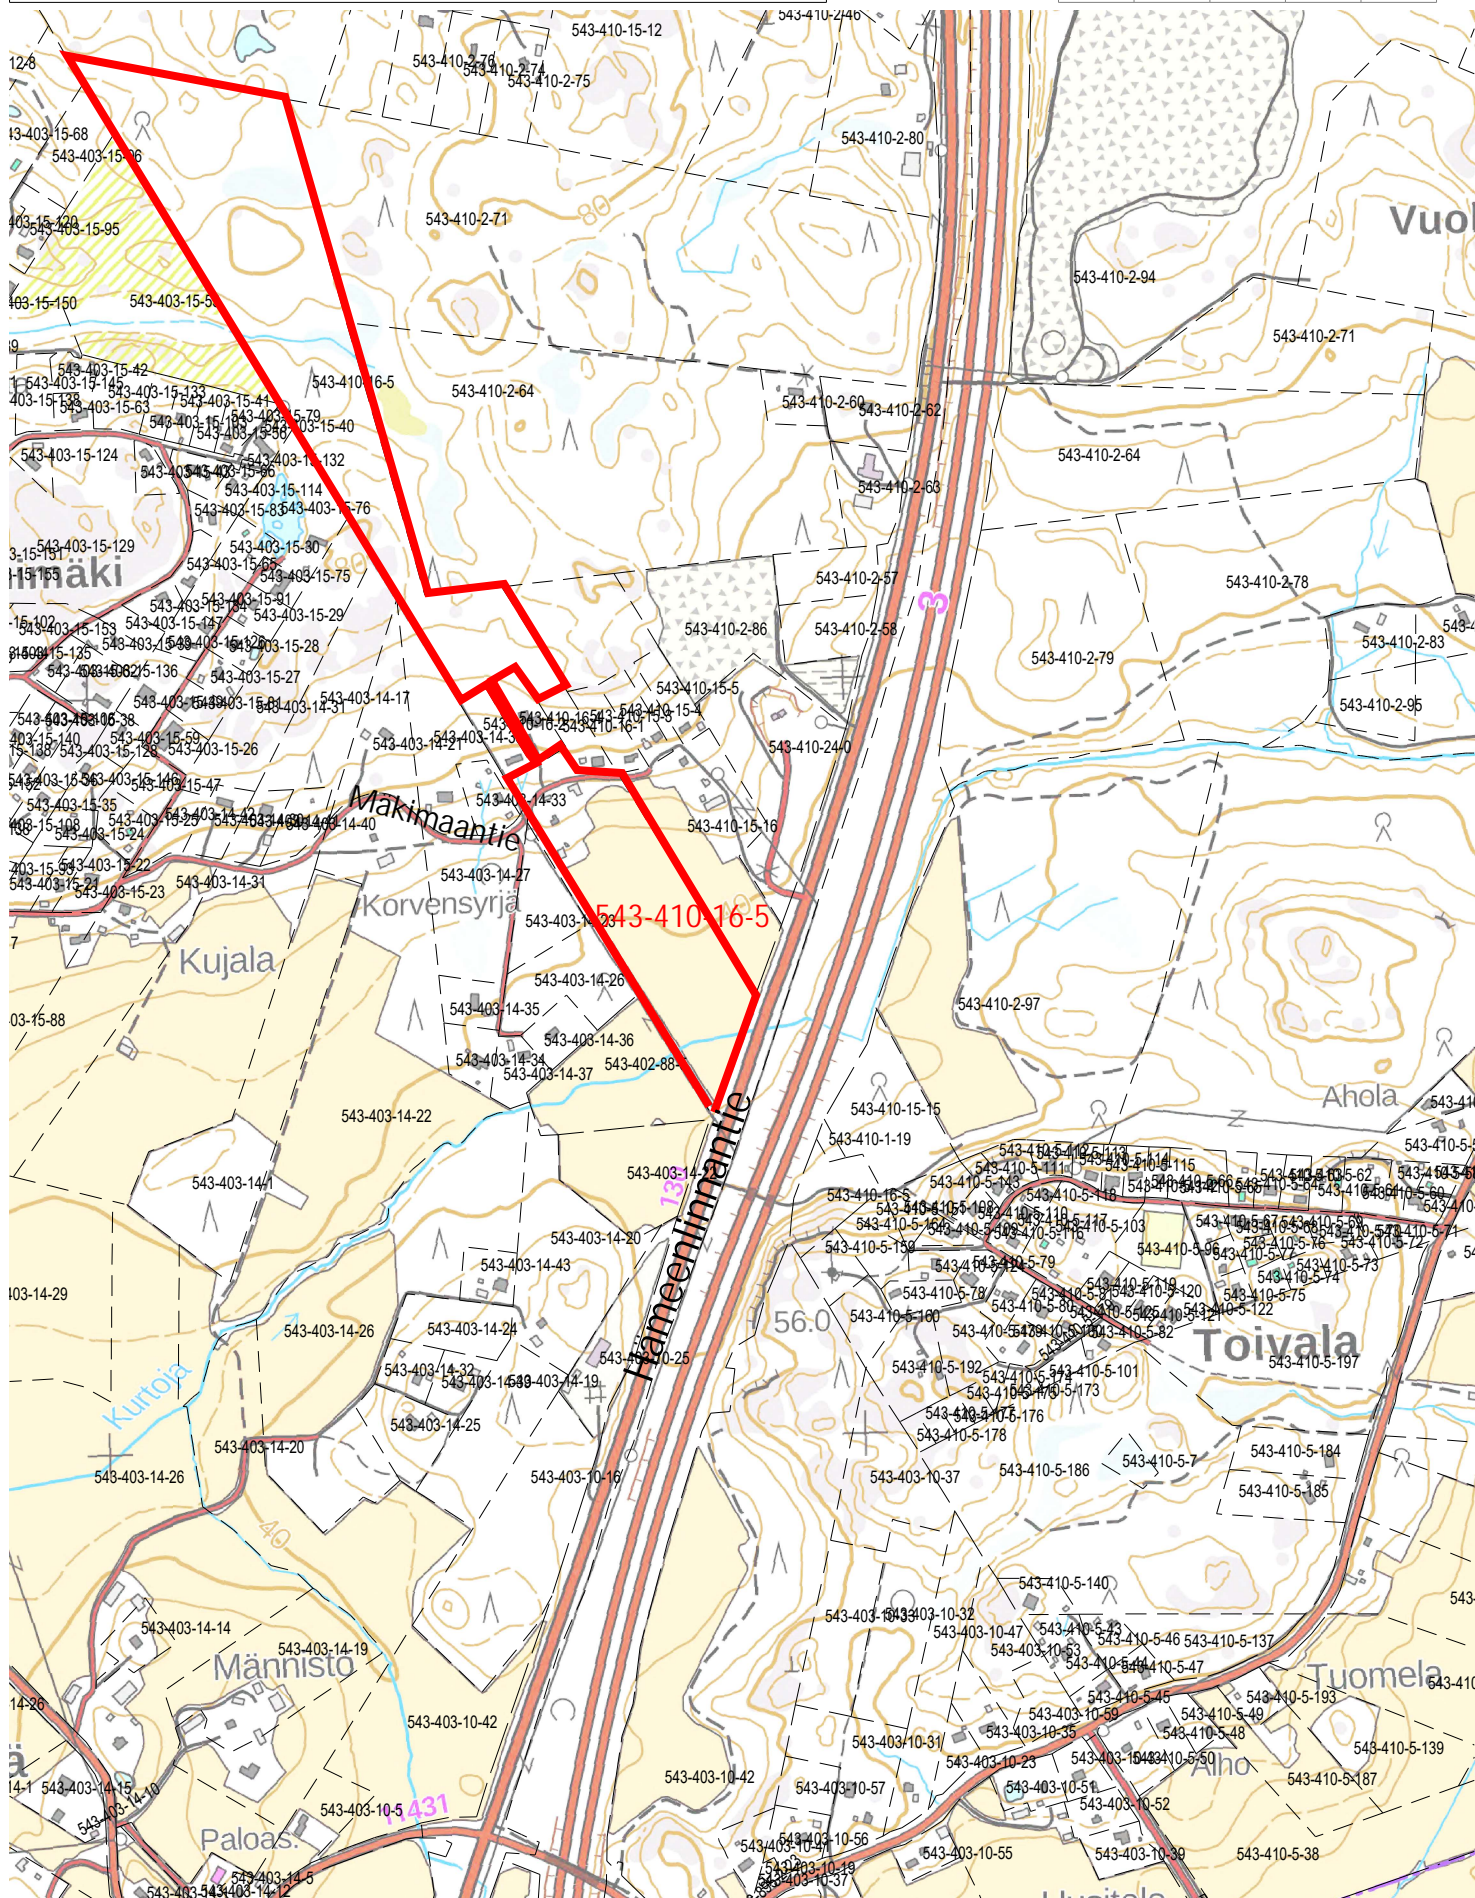

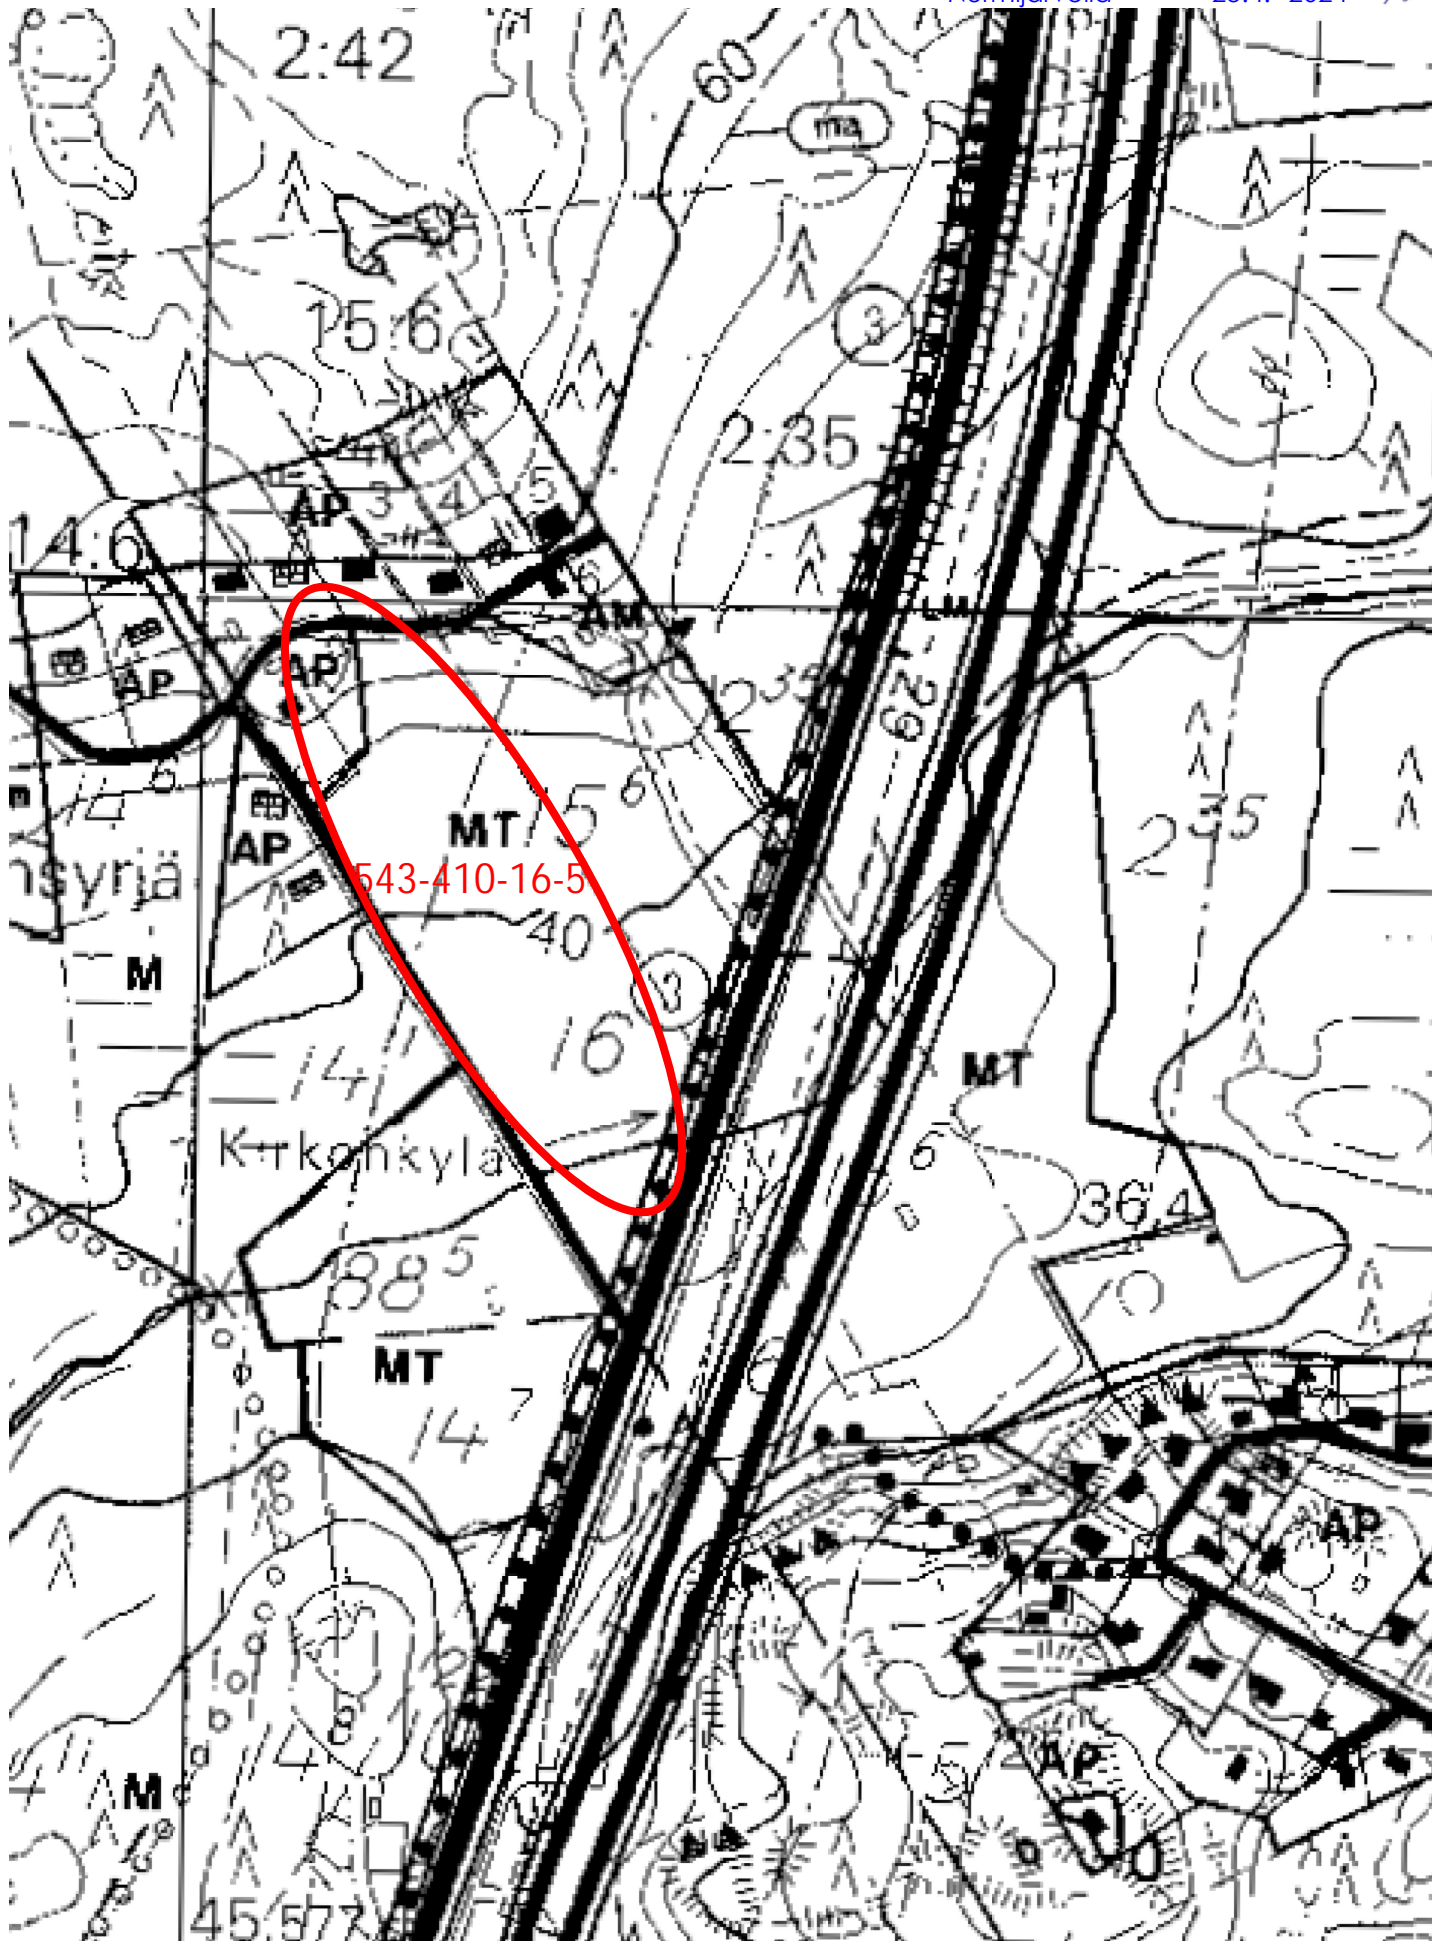

Pienennetty  
ei mittakaavassa

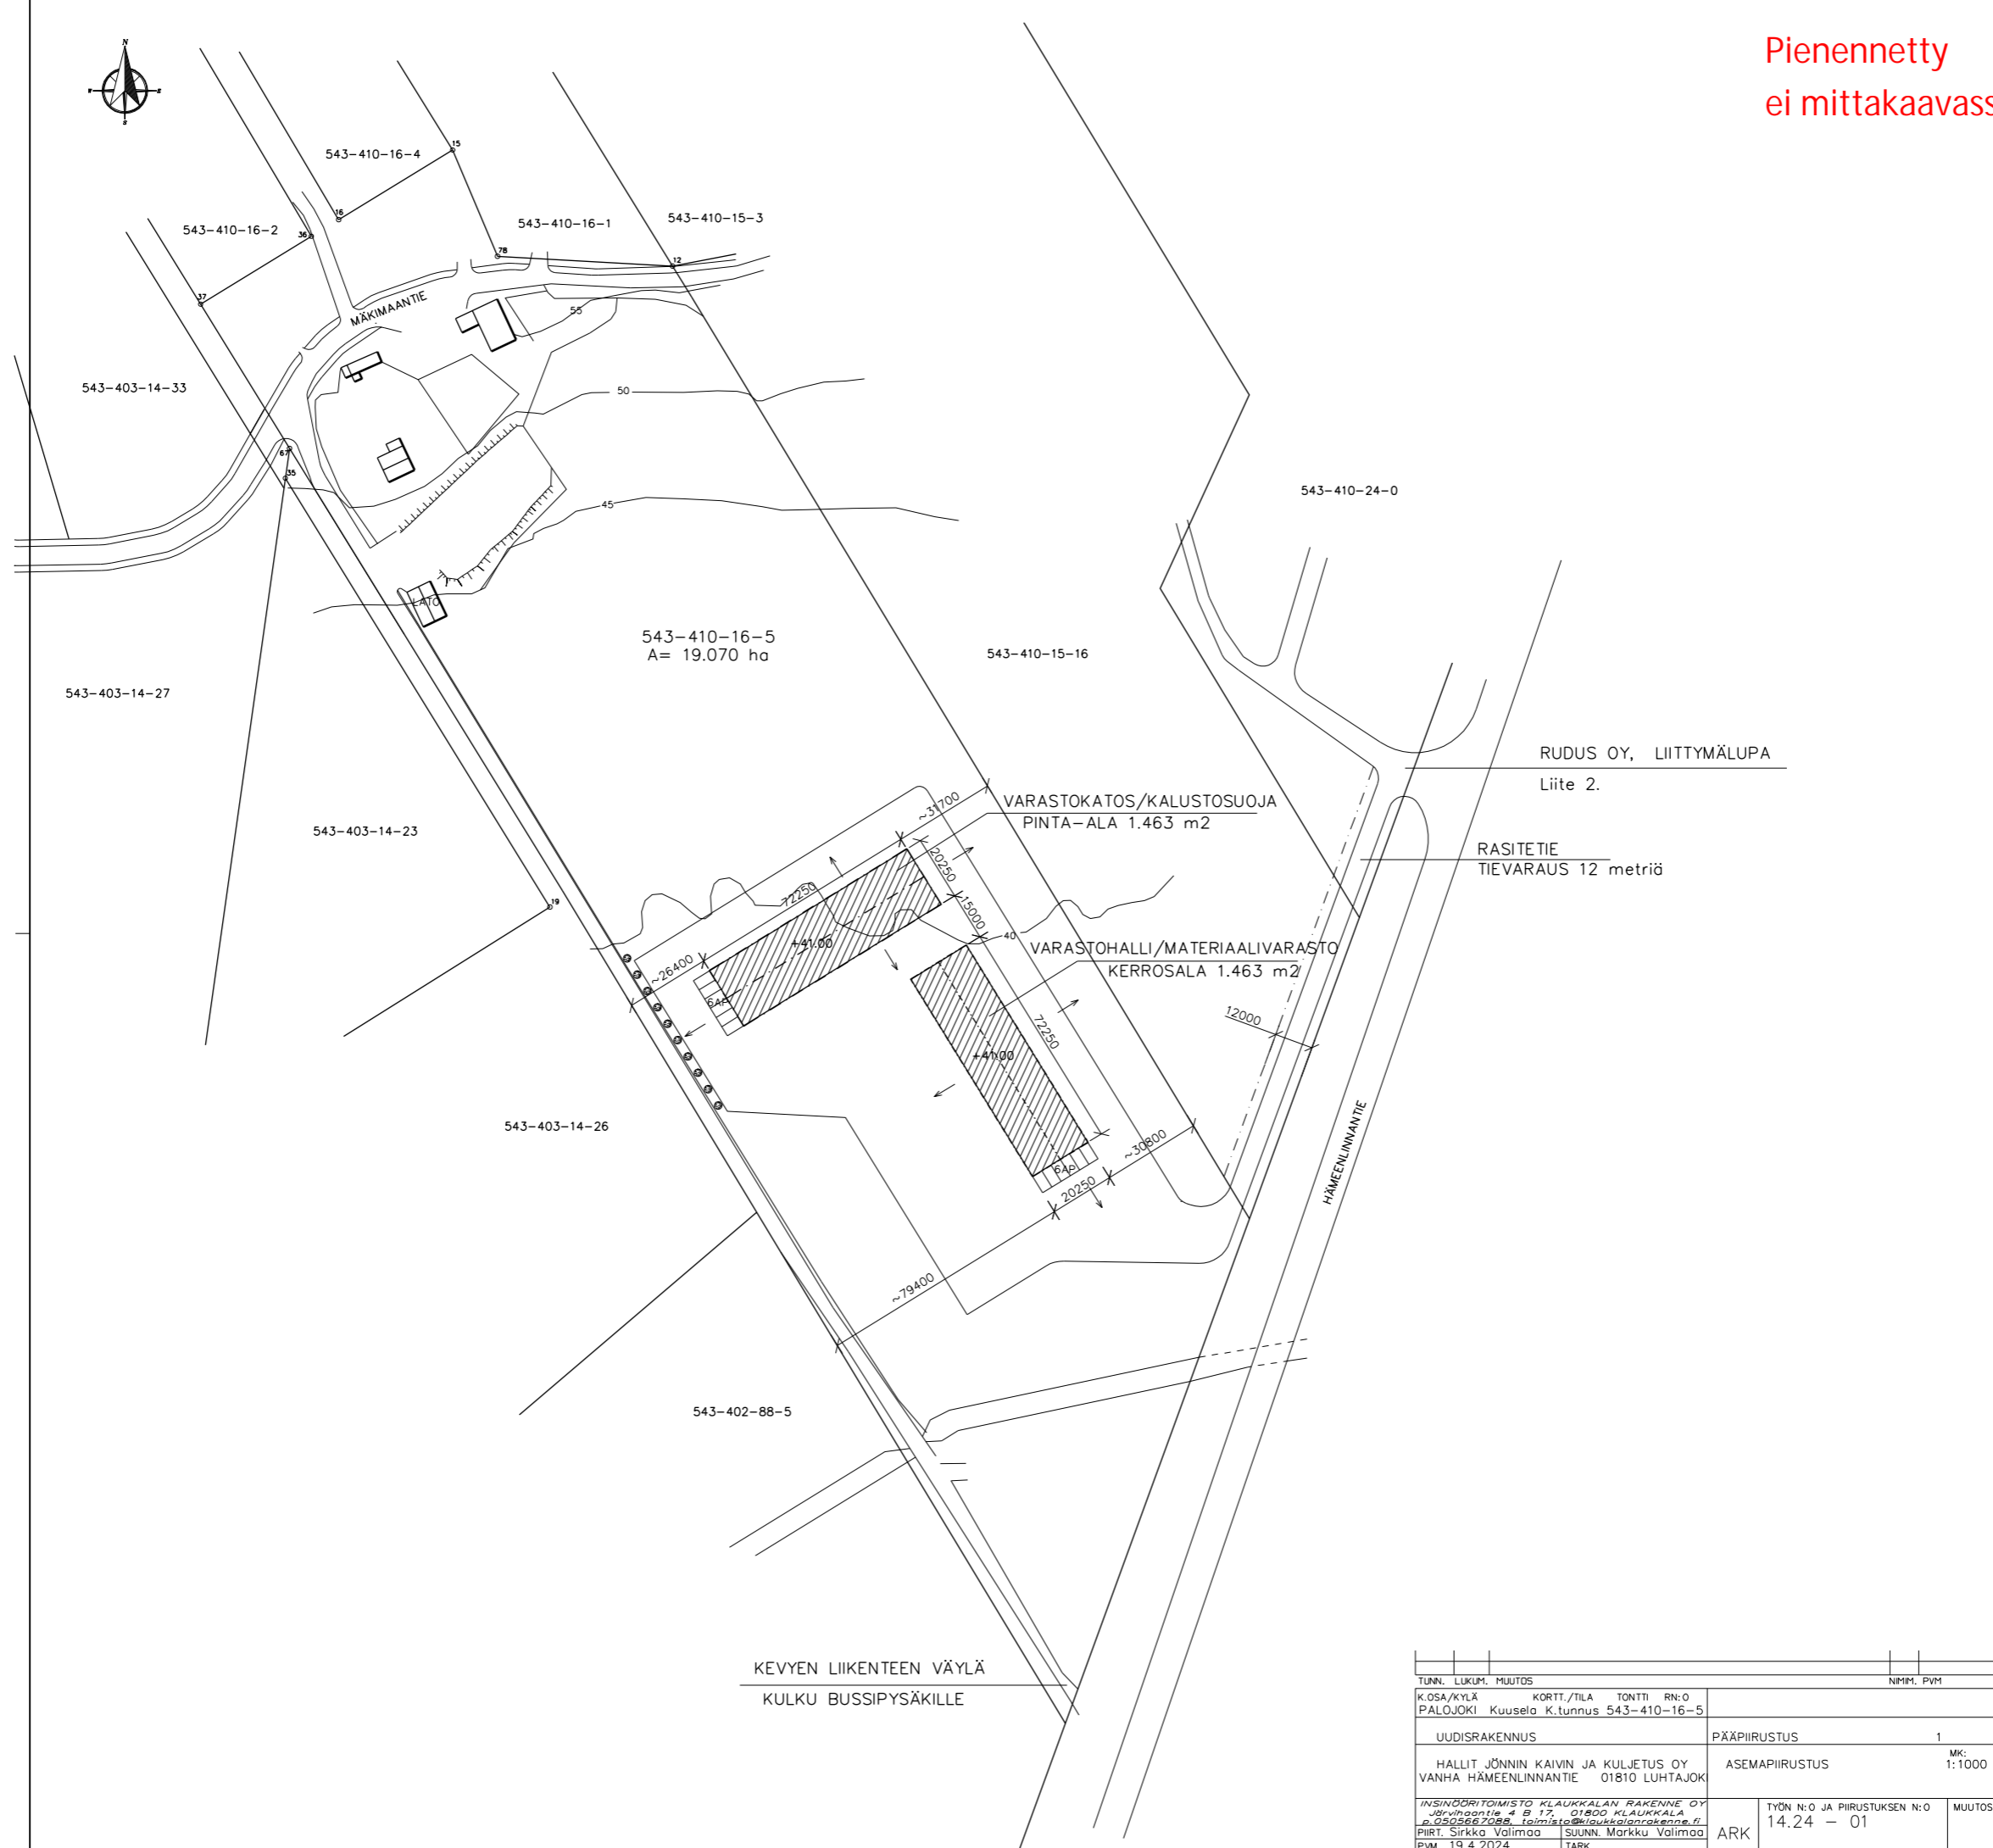

RUDUS OY, LIITTYMÄLUPA  
Liite 2.

RASITETIE  
TIEVARAUS 12 metriä

VARASTOKATOS/KALUSTOSUOJA  
PINTA-ALA 1.463 m<sup>2</sup>

VARASTOHALLI/MATERIAALIVARASTO  
KERROSALA 1.463 m<sup>2</sup>

TUNN.	LUKUM.	MUUTOS	NIMI.	PVM
K.O.S.A./KYLÄ		KORTT./TILA	TONTTI	RN:0
PALOJOKI		Kuusela K.tunnus	543-410-16-5	
UUDISRAKENNUS			PÄÄPIIRUSTUS	1
HALLIT JÖNNIN KAIVIN JA KULJETUS OY			ASEMAPIIRUSTUS	MK: 1:1000
VANHA HÄMEENLINNANTIE 01810 LUHTAJOKI				
INSINÖÖRITOIMISTO KLAUKKALAN RAKENNE OY		TYÖN N:O JA PIIRUSTUKSEN N:O		
Usvimaantie 4 B 17, 01800 KLAUKKALA		14.24 - 01		
p.060667088, toimisto@klaukkanrakenne.fi				
PIIRT. Sirkka Valimaa	SUUNN. Markku Valimaa	ARK		
PVM 19.4.2024	TARK.			