


KLAUKKALA

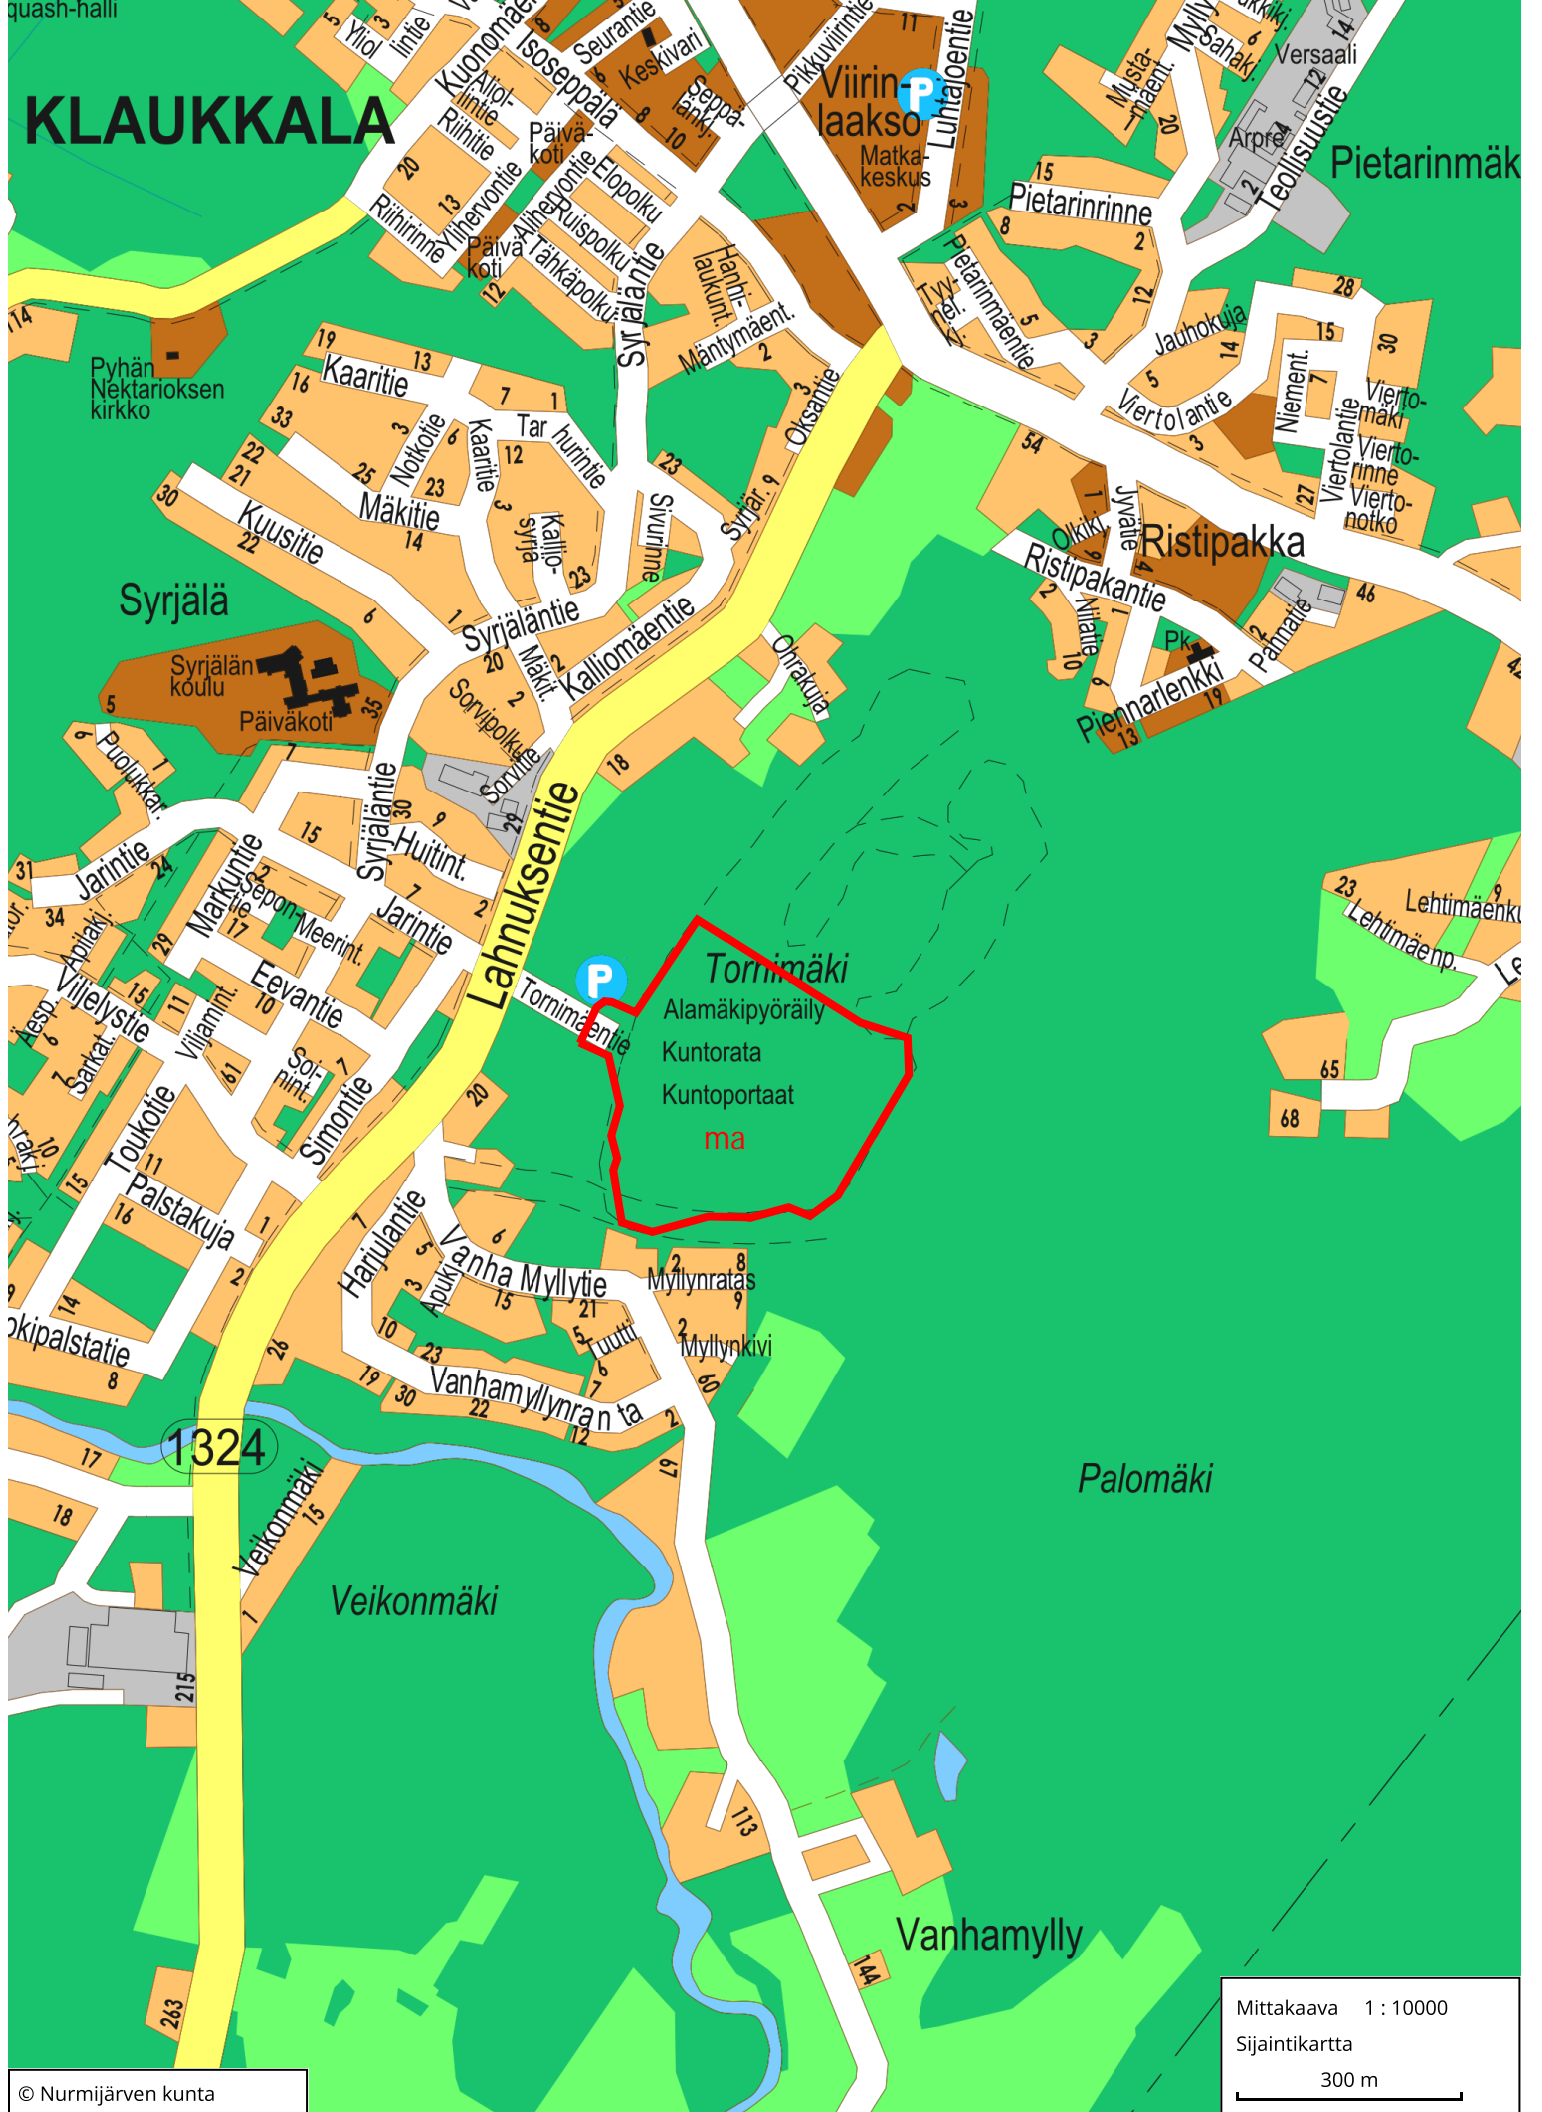

NURMIJÄRVI

Klaukkala

Kunnan rekisteritietoja


1:10 000

Tulostettu: 23.10.2024

AV

0

500 m

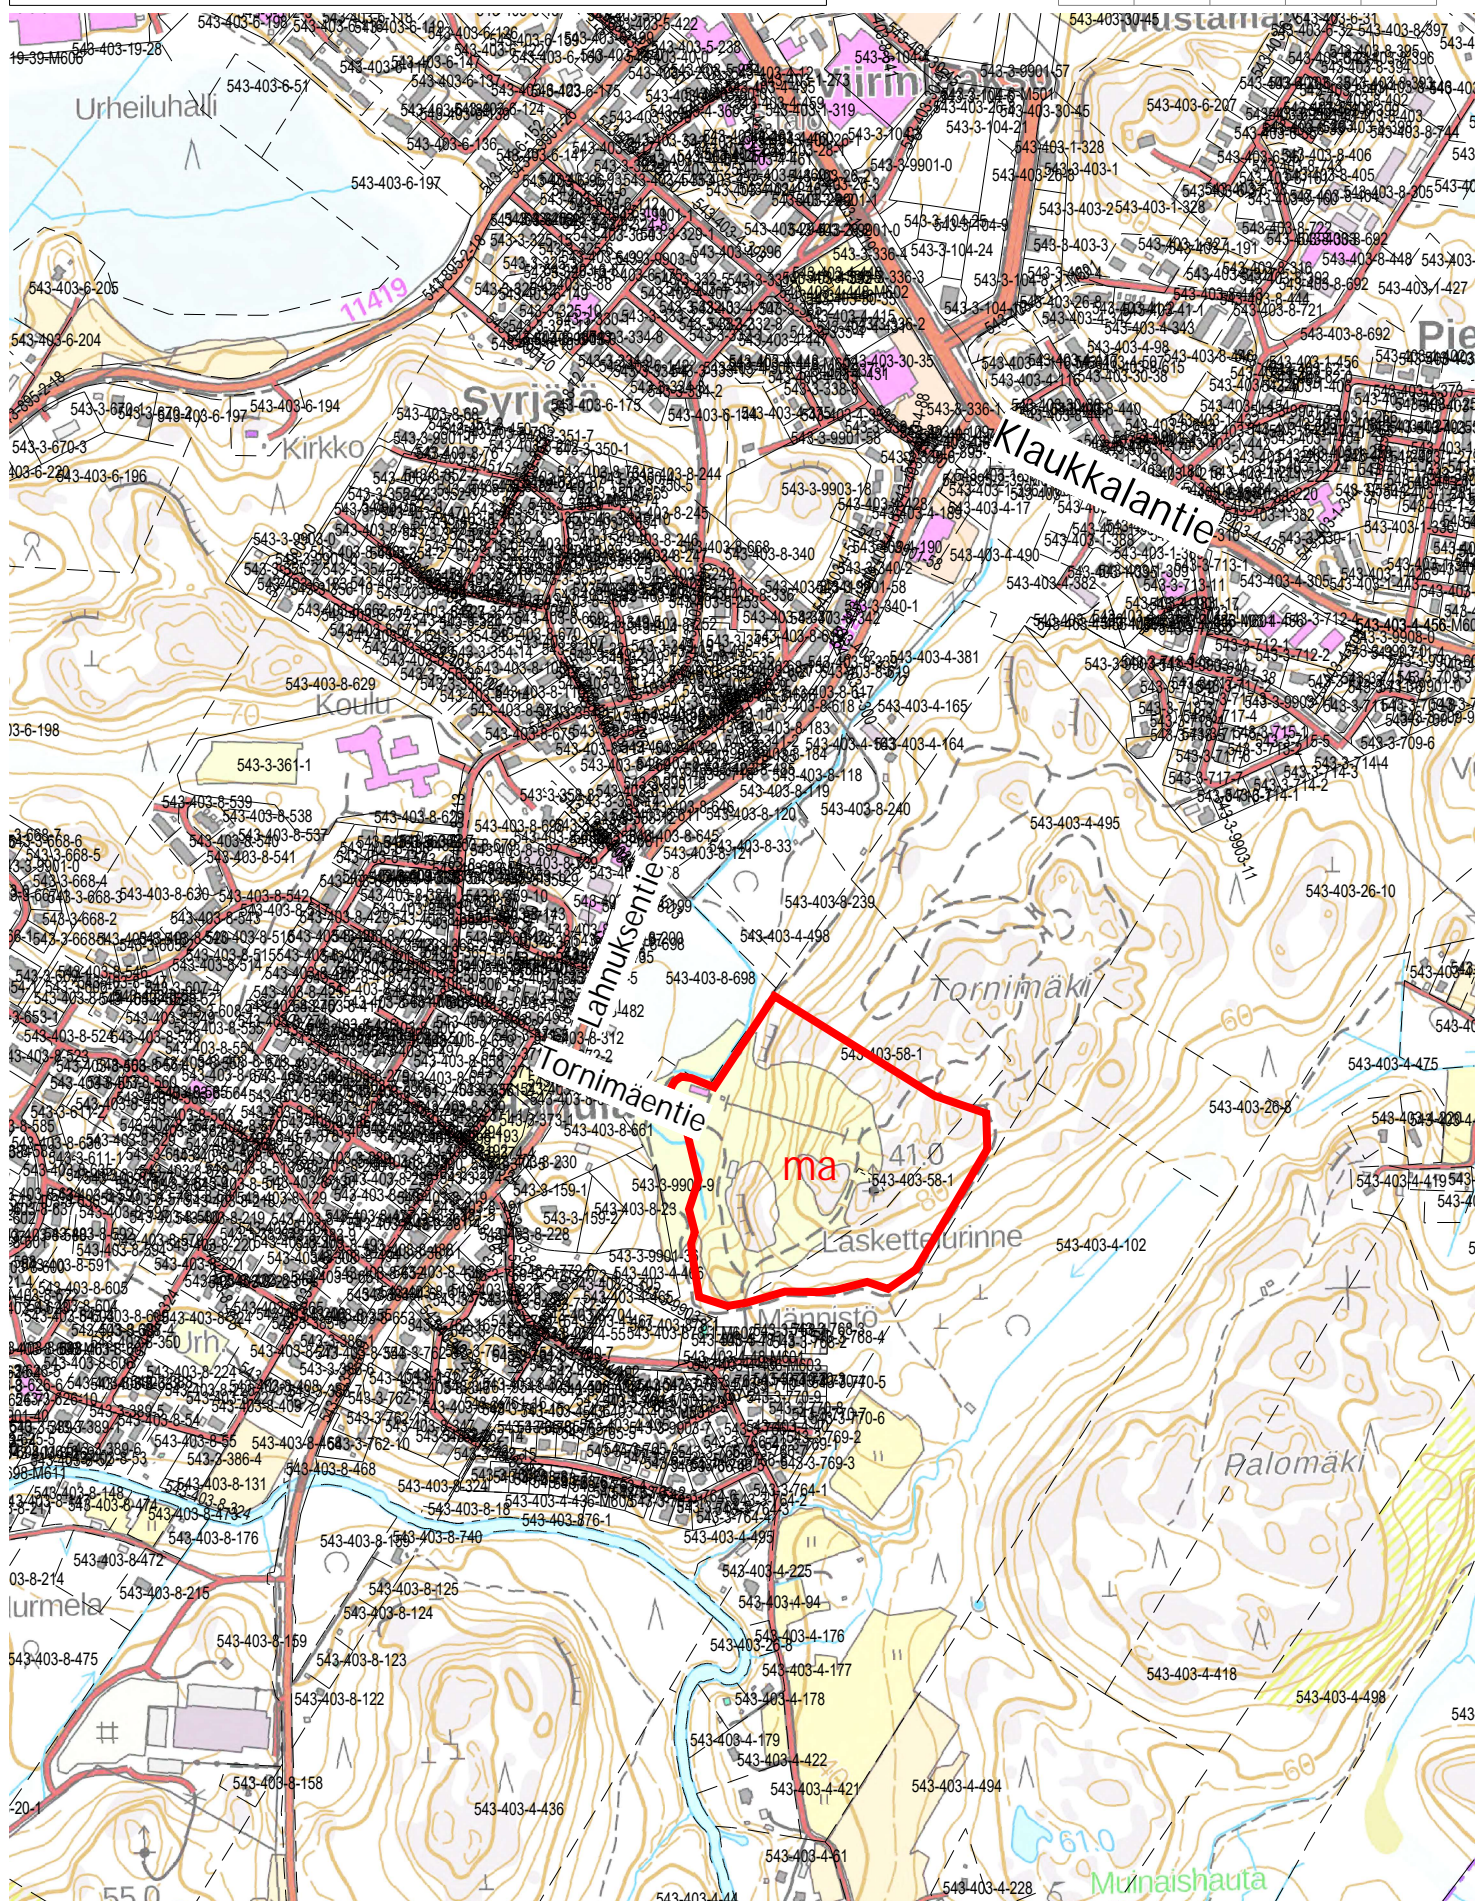

Ote Numijärven kunnan

Klaukkalan

asemakaavasta
(laadittu rakennuslain mukaisena rakennuskaavana)
pohjakartasta

Kortteli UH rp/t

Rakentamisen rajoitukset
Rakennuskiellot:

Alueella ei ole rakennuskieltoa

Alueella ei ole edellytettyä sitovaa tonttijakoa

Mittakaava 1: 2000

Numijärvellä


23.10.2024


PV



23/10₂₀ 24 PV

Kunnanvaltuusto hyväksynyt 27.1.2016 § 6

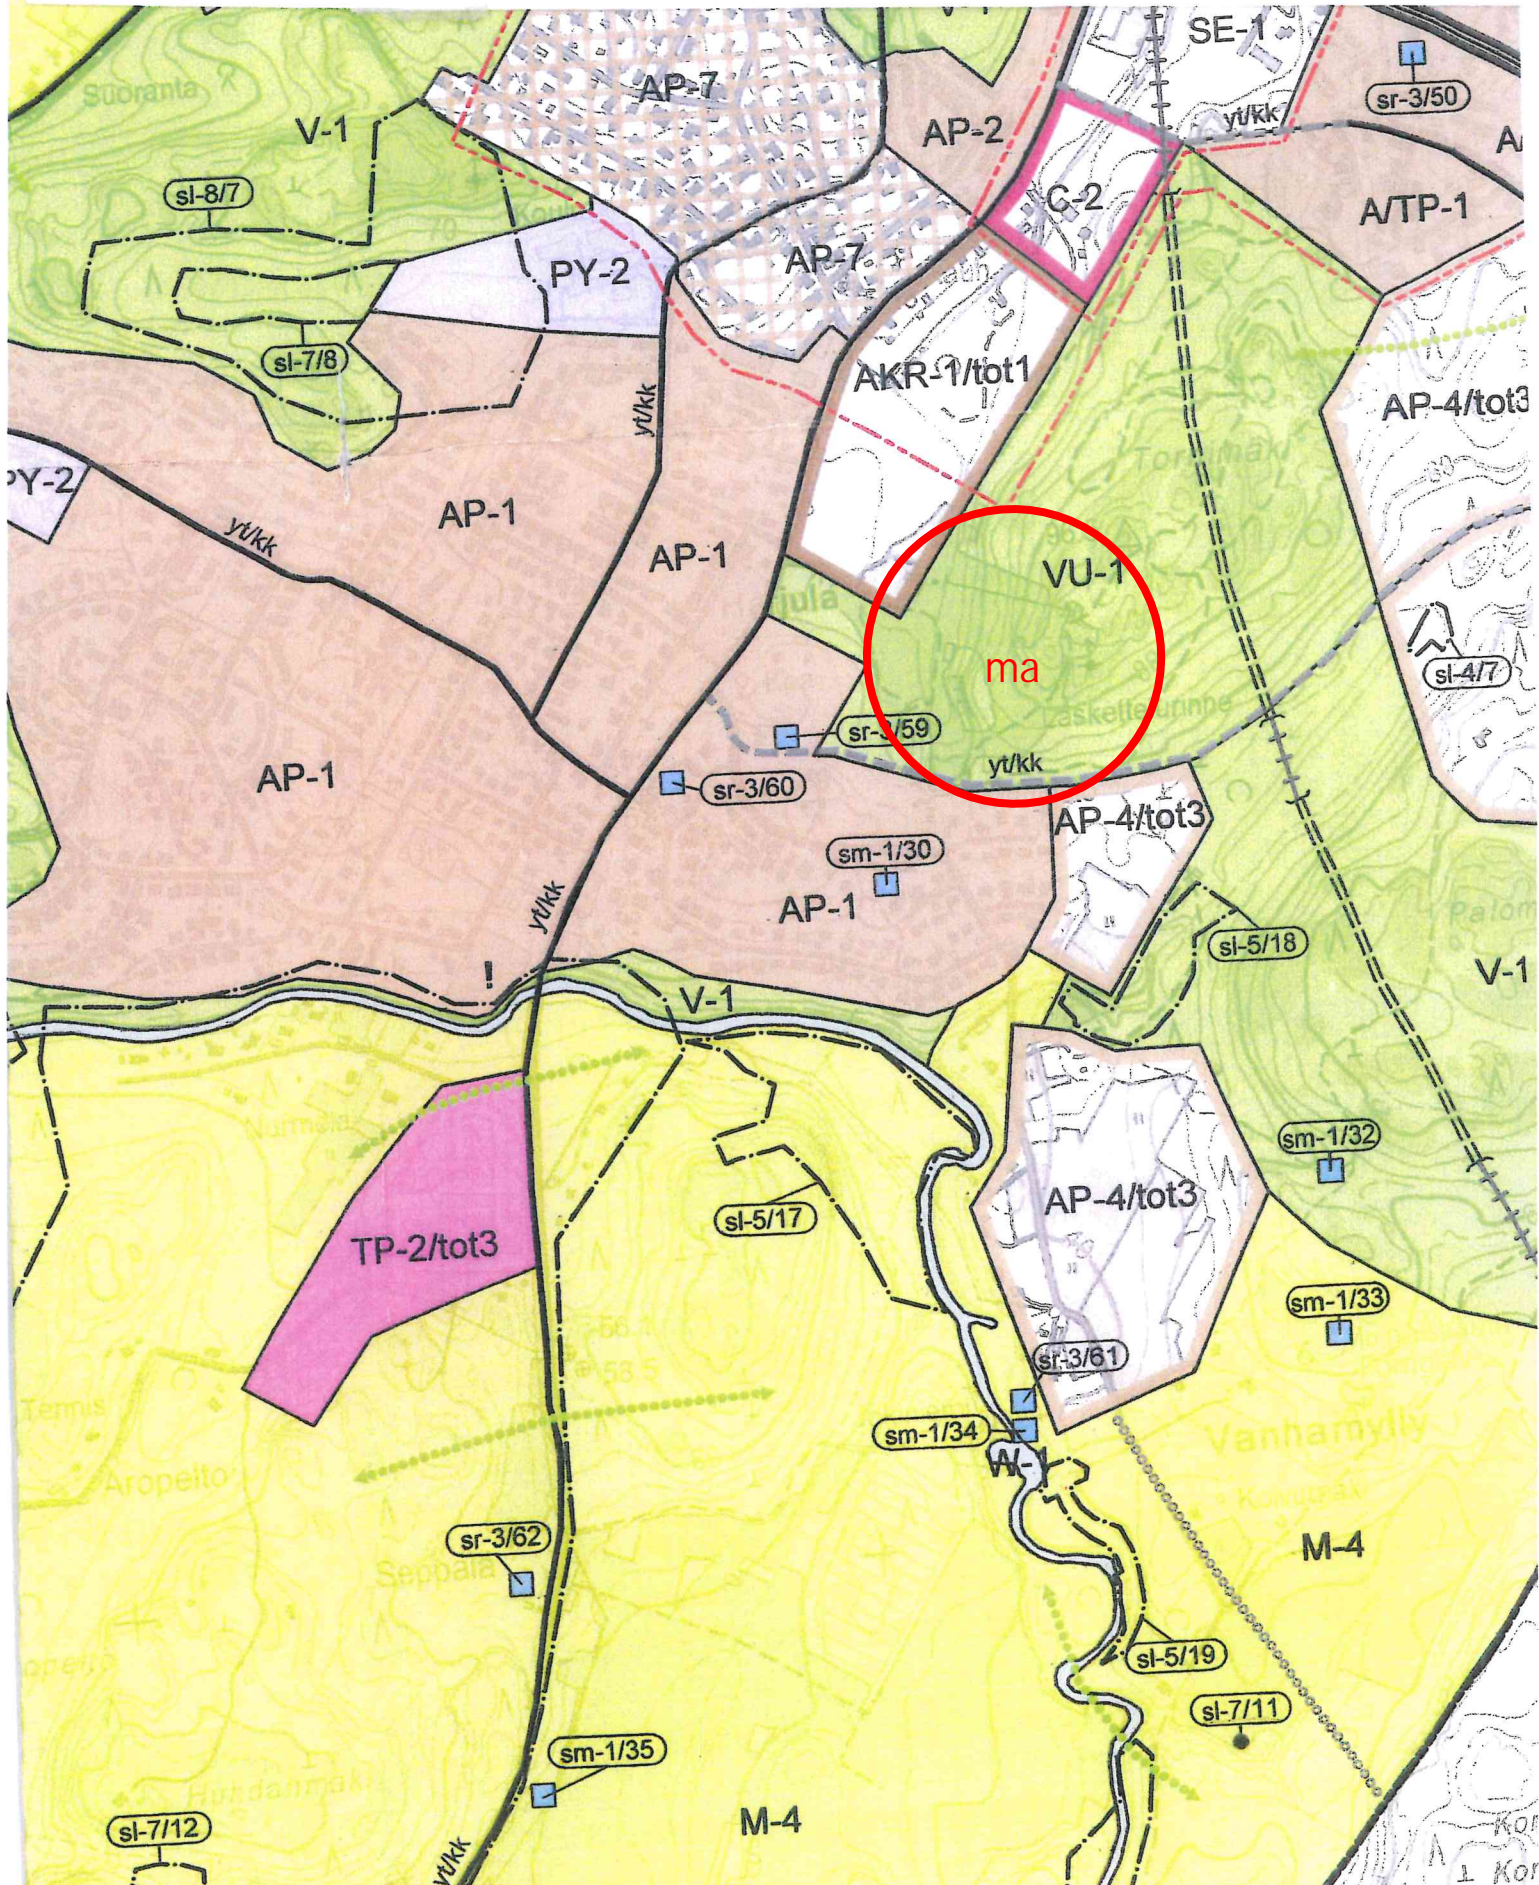

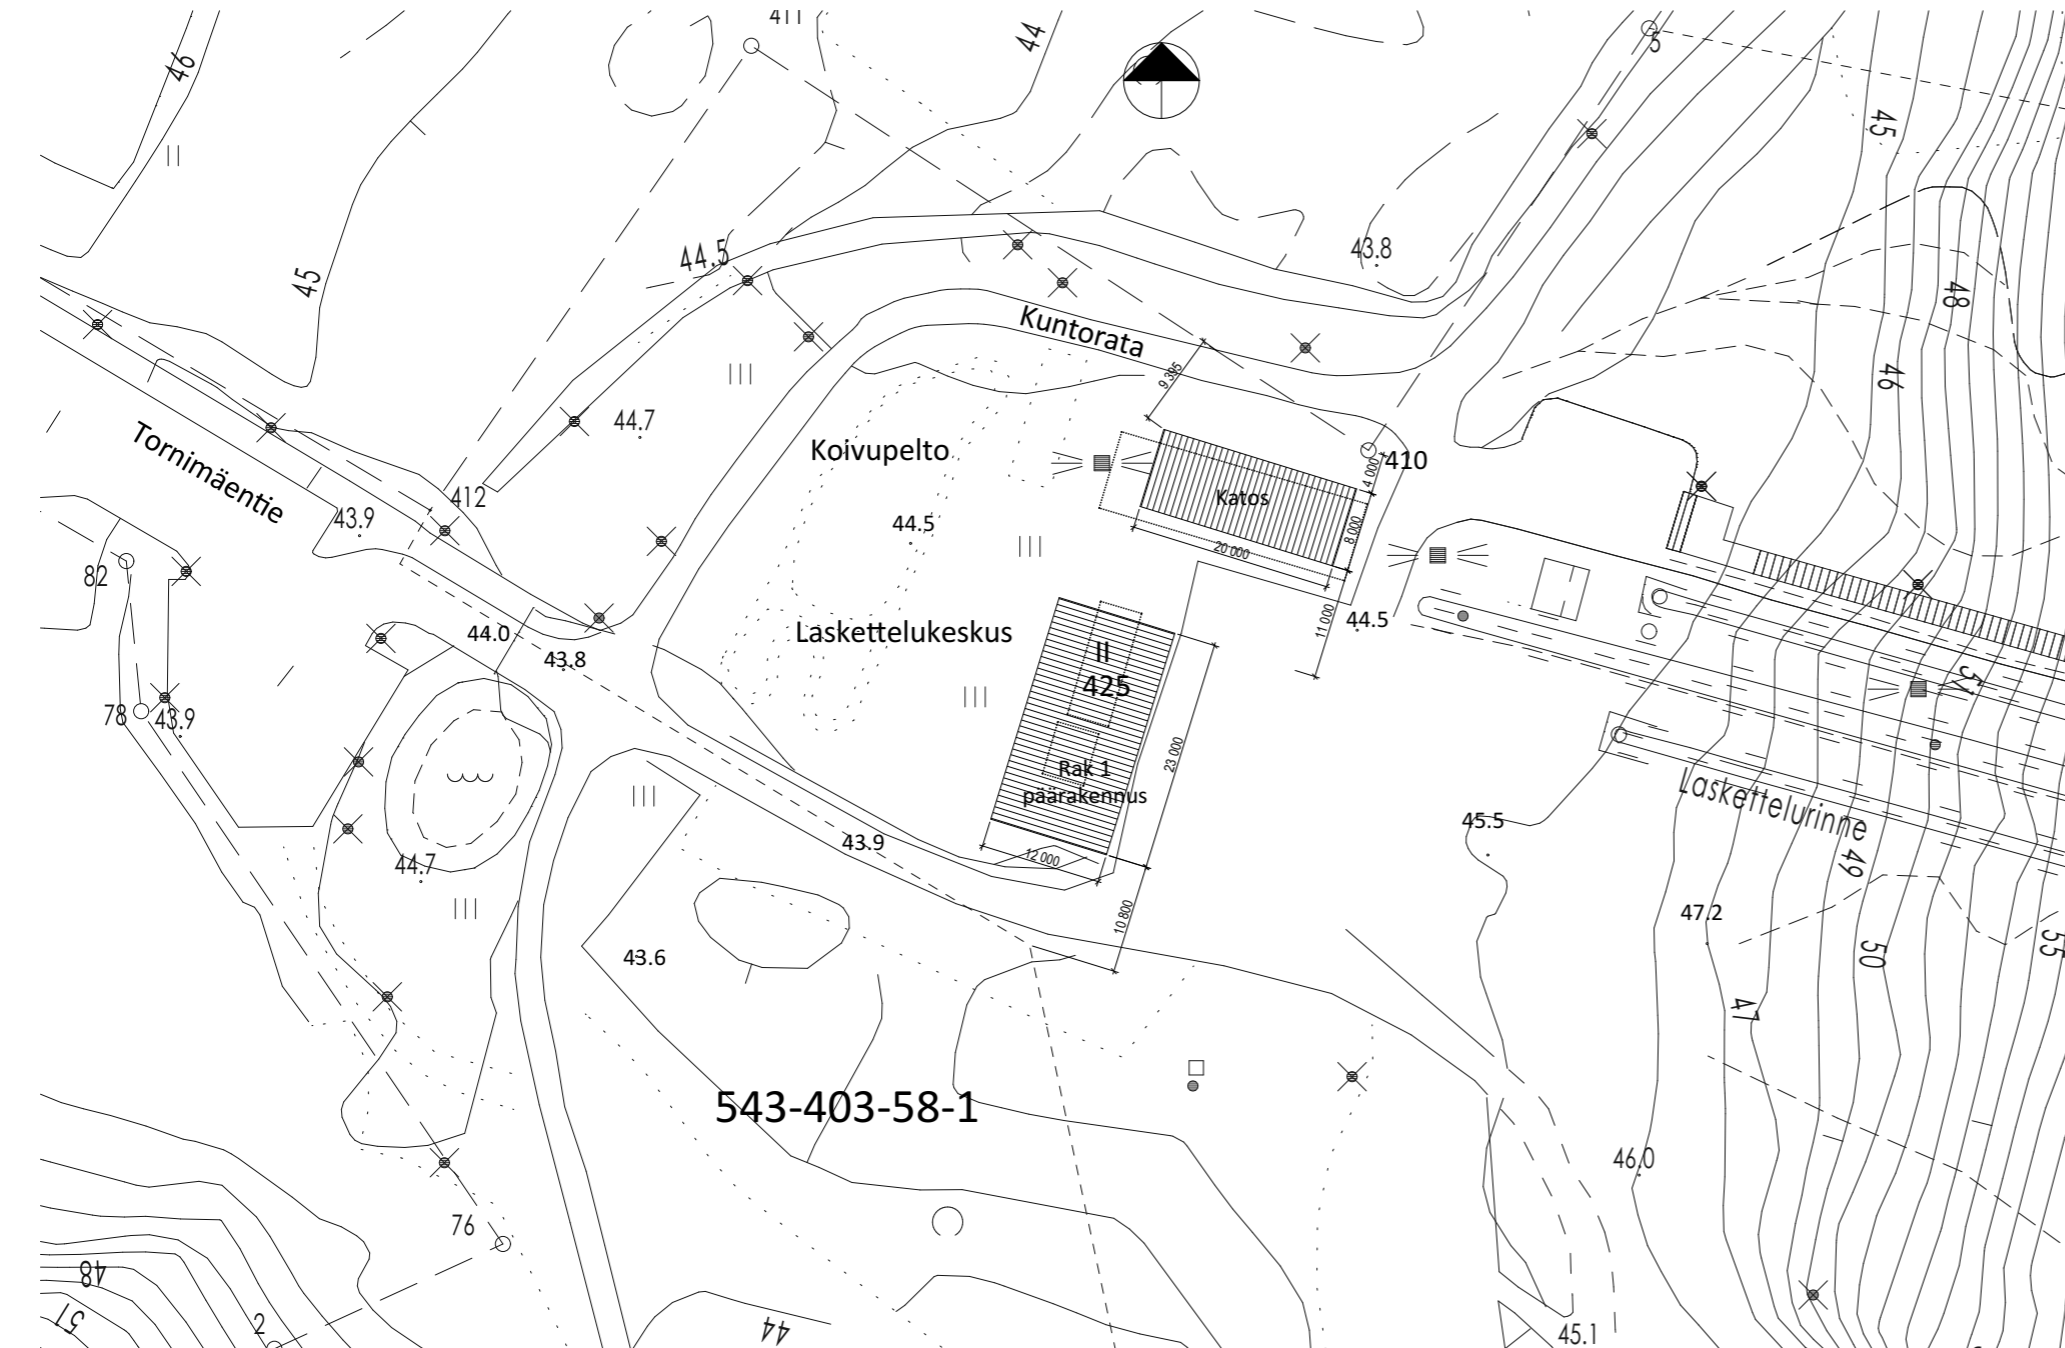

543-403-58-1

© SUUNNITTELUOIMISTO AMERIKA 2024
Aineiston luovutuksen ja tekijänoikeuksien suhteen noudatamme KSE 2013-sopimusehtoja.

Revisio	Tunnus	Kuvaus	Tekijä	Julkaisupäivä	
3	001				
KAUP.OSA		KORTTELI	TONTTI	RATU	VIRANOMAISTEN MERKINNÄT
3		001	4		
RAKENNUSOIMENPIDE		ASIAKIRJAN LAJI			JUOKS.NRO
UUDISRAKENNUS		PÄÄPIIRUSTUS			
RAKENNUSKOHDE		SISÄLTÖ			MITTAKAAVAT
Tornimäki - bike park		Asemapiirustus			1:500
Tornimäentie 20 01840 Klaukkala					
SUUNNITTELIJA		KORKEUSJÄRJESTELMÄ			
Sami Maukonen, arkkitehti		N2000-korkeusjärjestelmän mukaisessa todellisessa korkeusasemassa			
SUUNNITTELUOIMISTO JA VASTAAVASUUNNITTELIJA		SUUNNITTELUALA JA ASIAKIRJAN NUMERO			MUUTOSTUNNUS
A SUUNNITTELUOIMISTO AMERIKA OY		ARK-001			
Sörnäistenkatu 1, FI-00580 Helsinki www.amerikka.fi		LUONTIPÄIVÄ			MUUTOSPÄIVÄ
Sami Maukonen, arkkitehti		6.9.2024			
		LÄHDETIEDOSTO			
		Tornari-aseமாகাवा.pln			