



543-412-1-223

NURMIJÄRVI

Raala

Kunnan rekisteritietoja


1:10 000

Tulostettu: 10.12.2024

AV

0

500 m

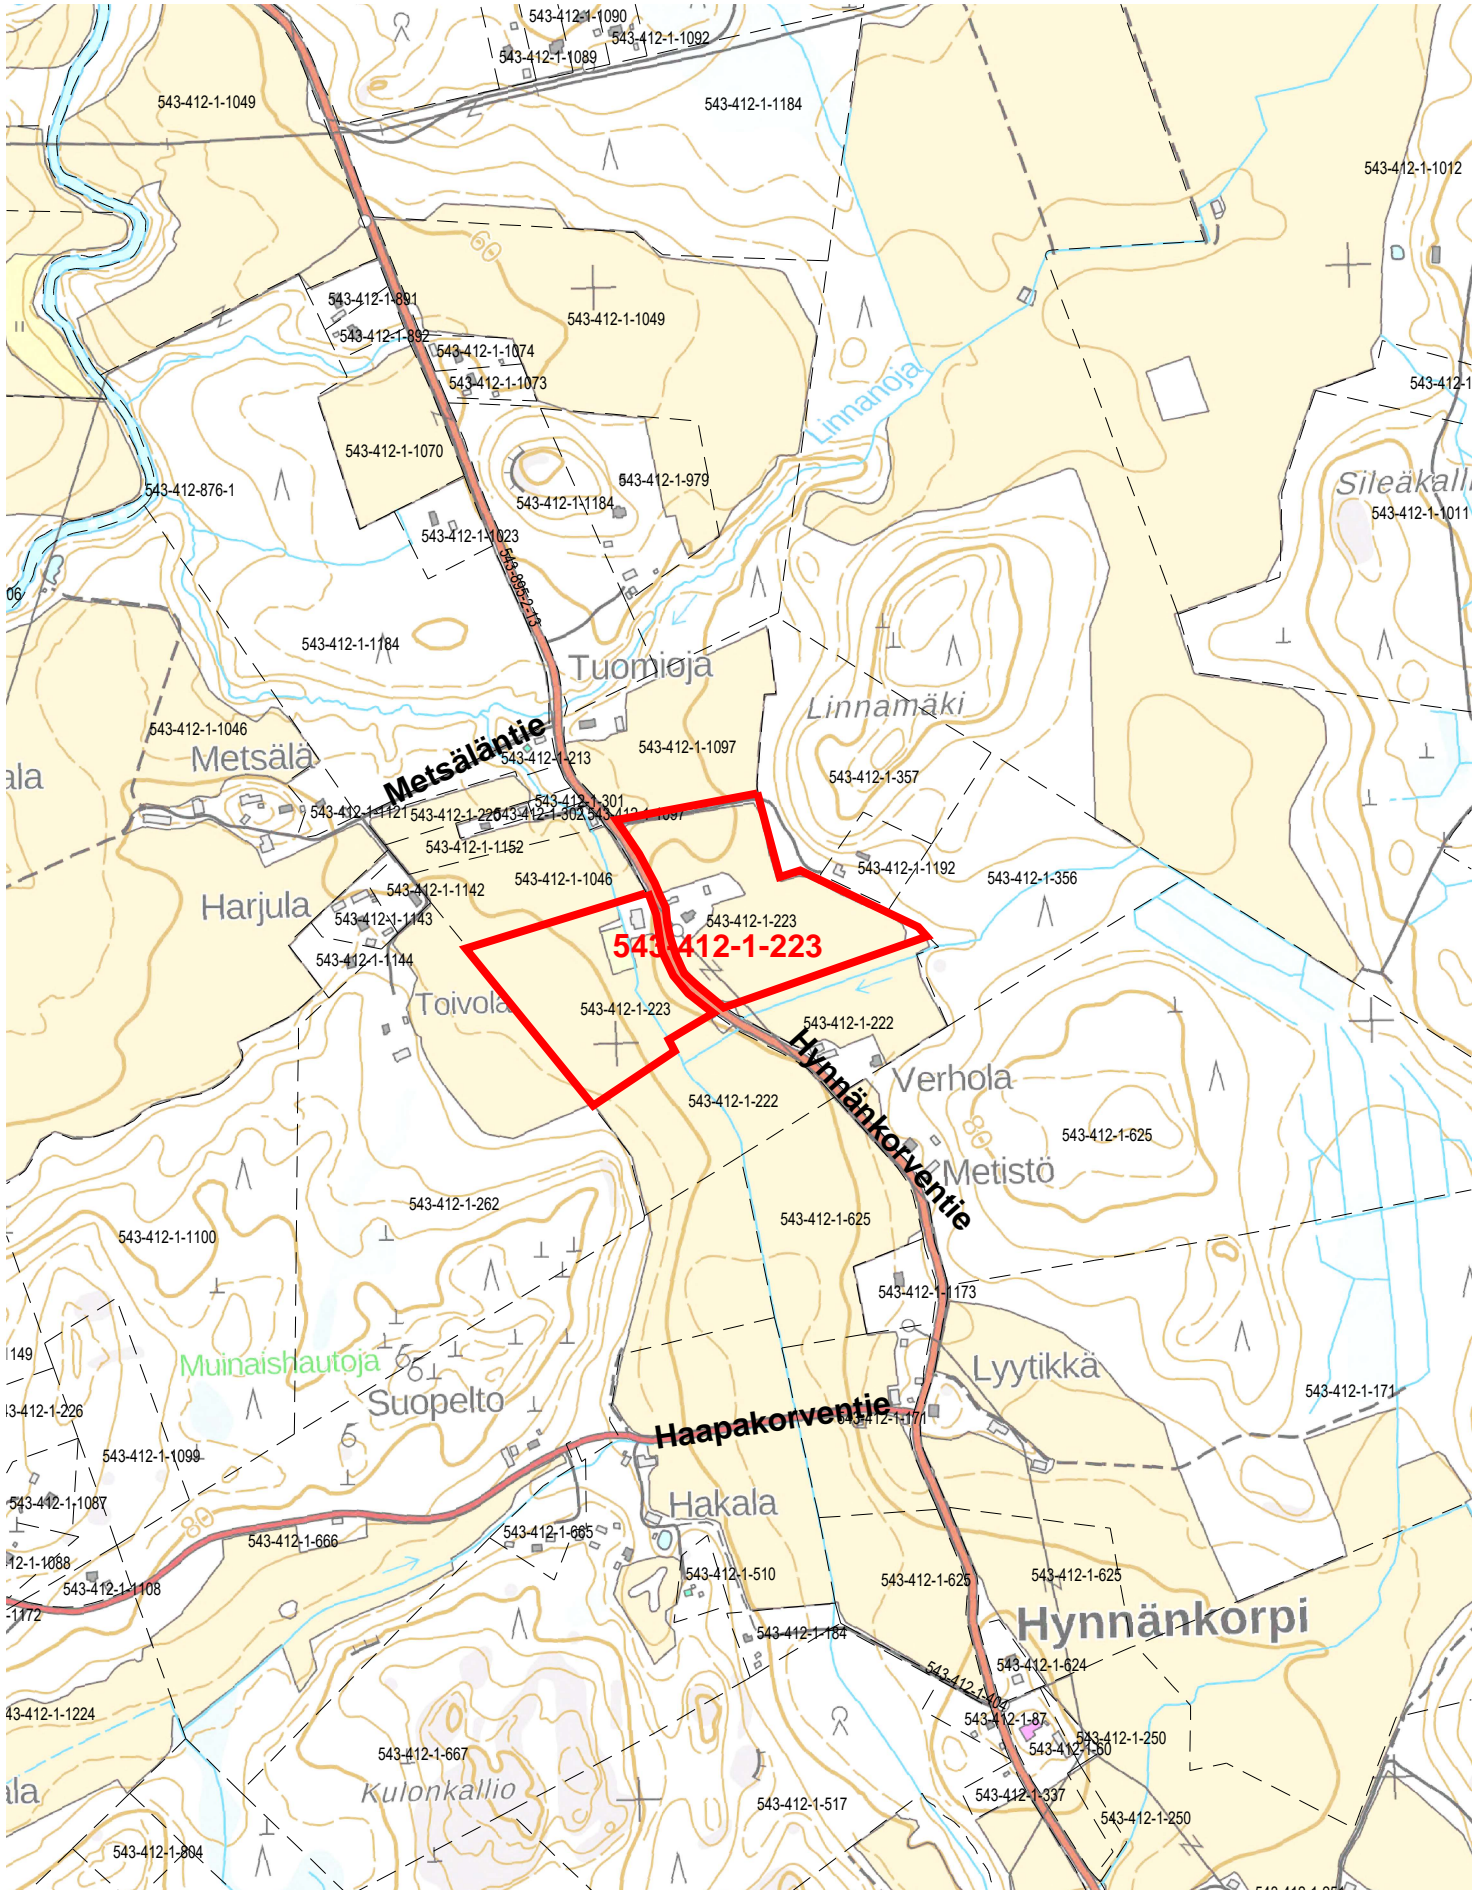


Ote Nurmijärven kunnan
Kokonaisyleiskaavasta


Mittakaava 1:20000

Nurmijärvellä

10.12.2024

PV

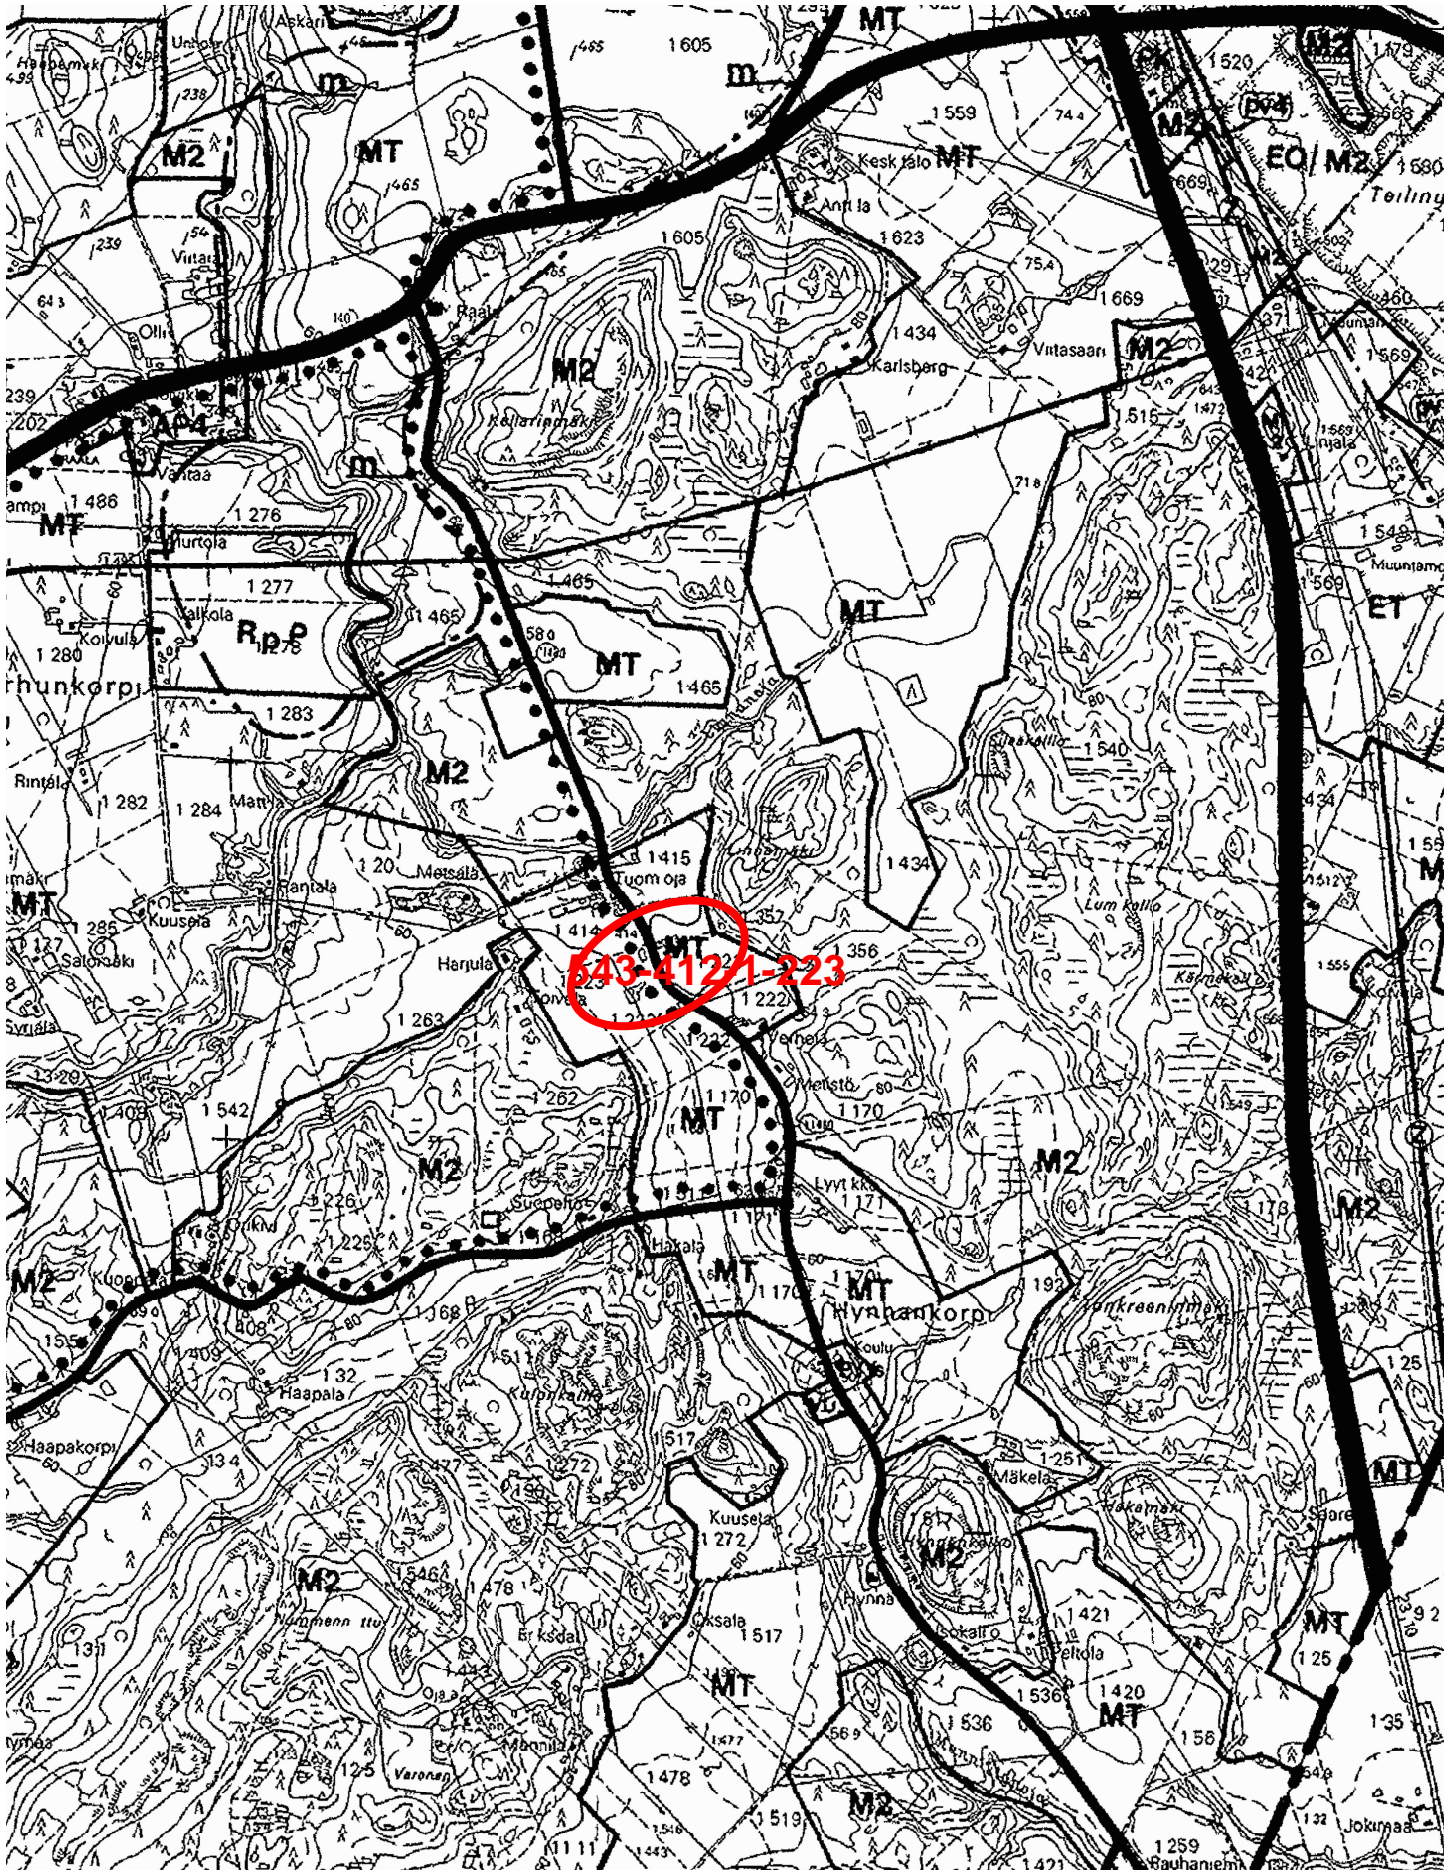

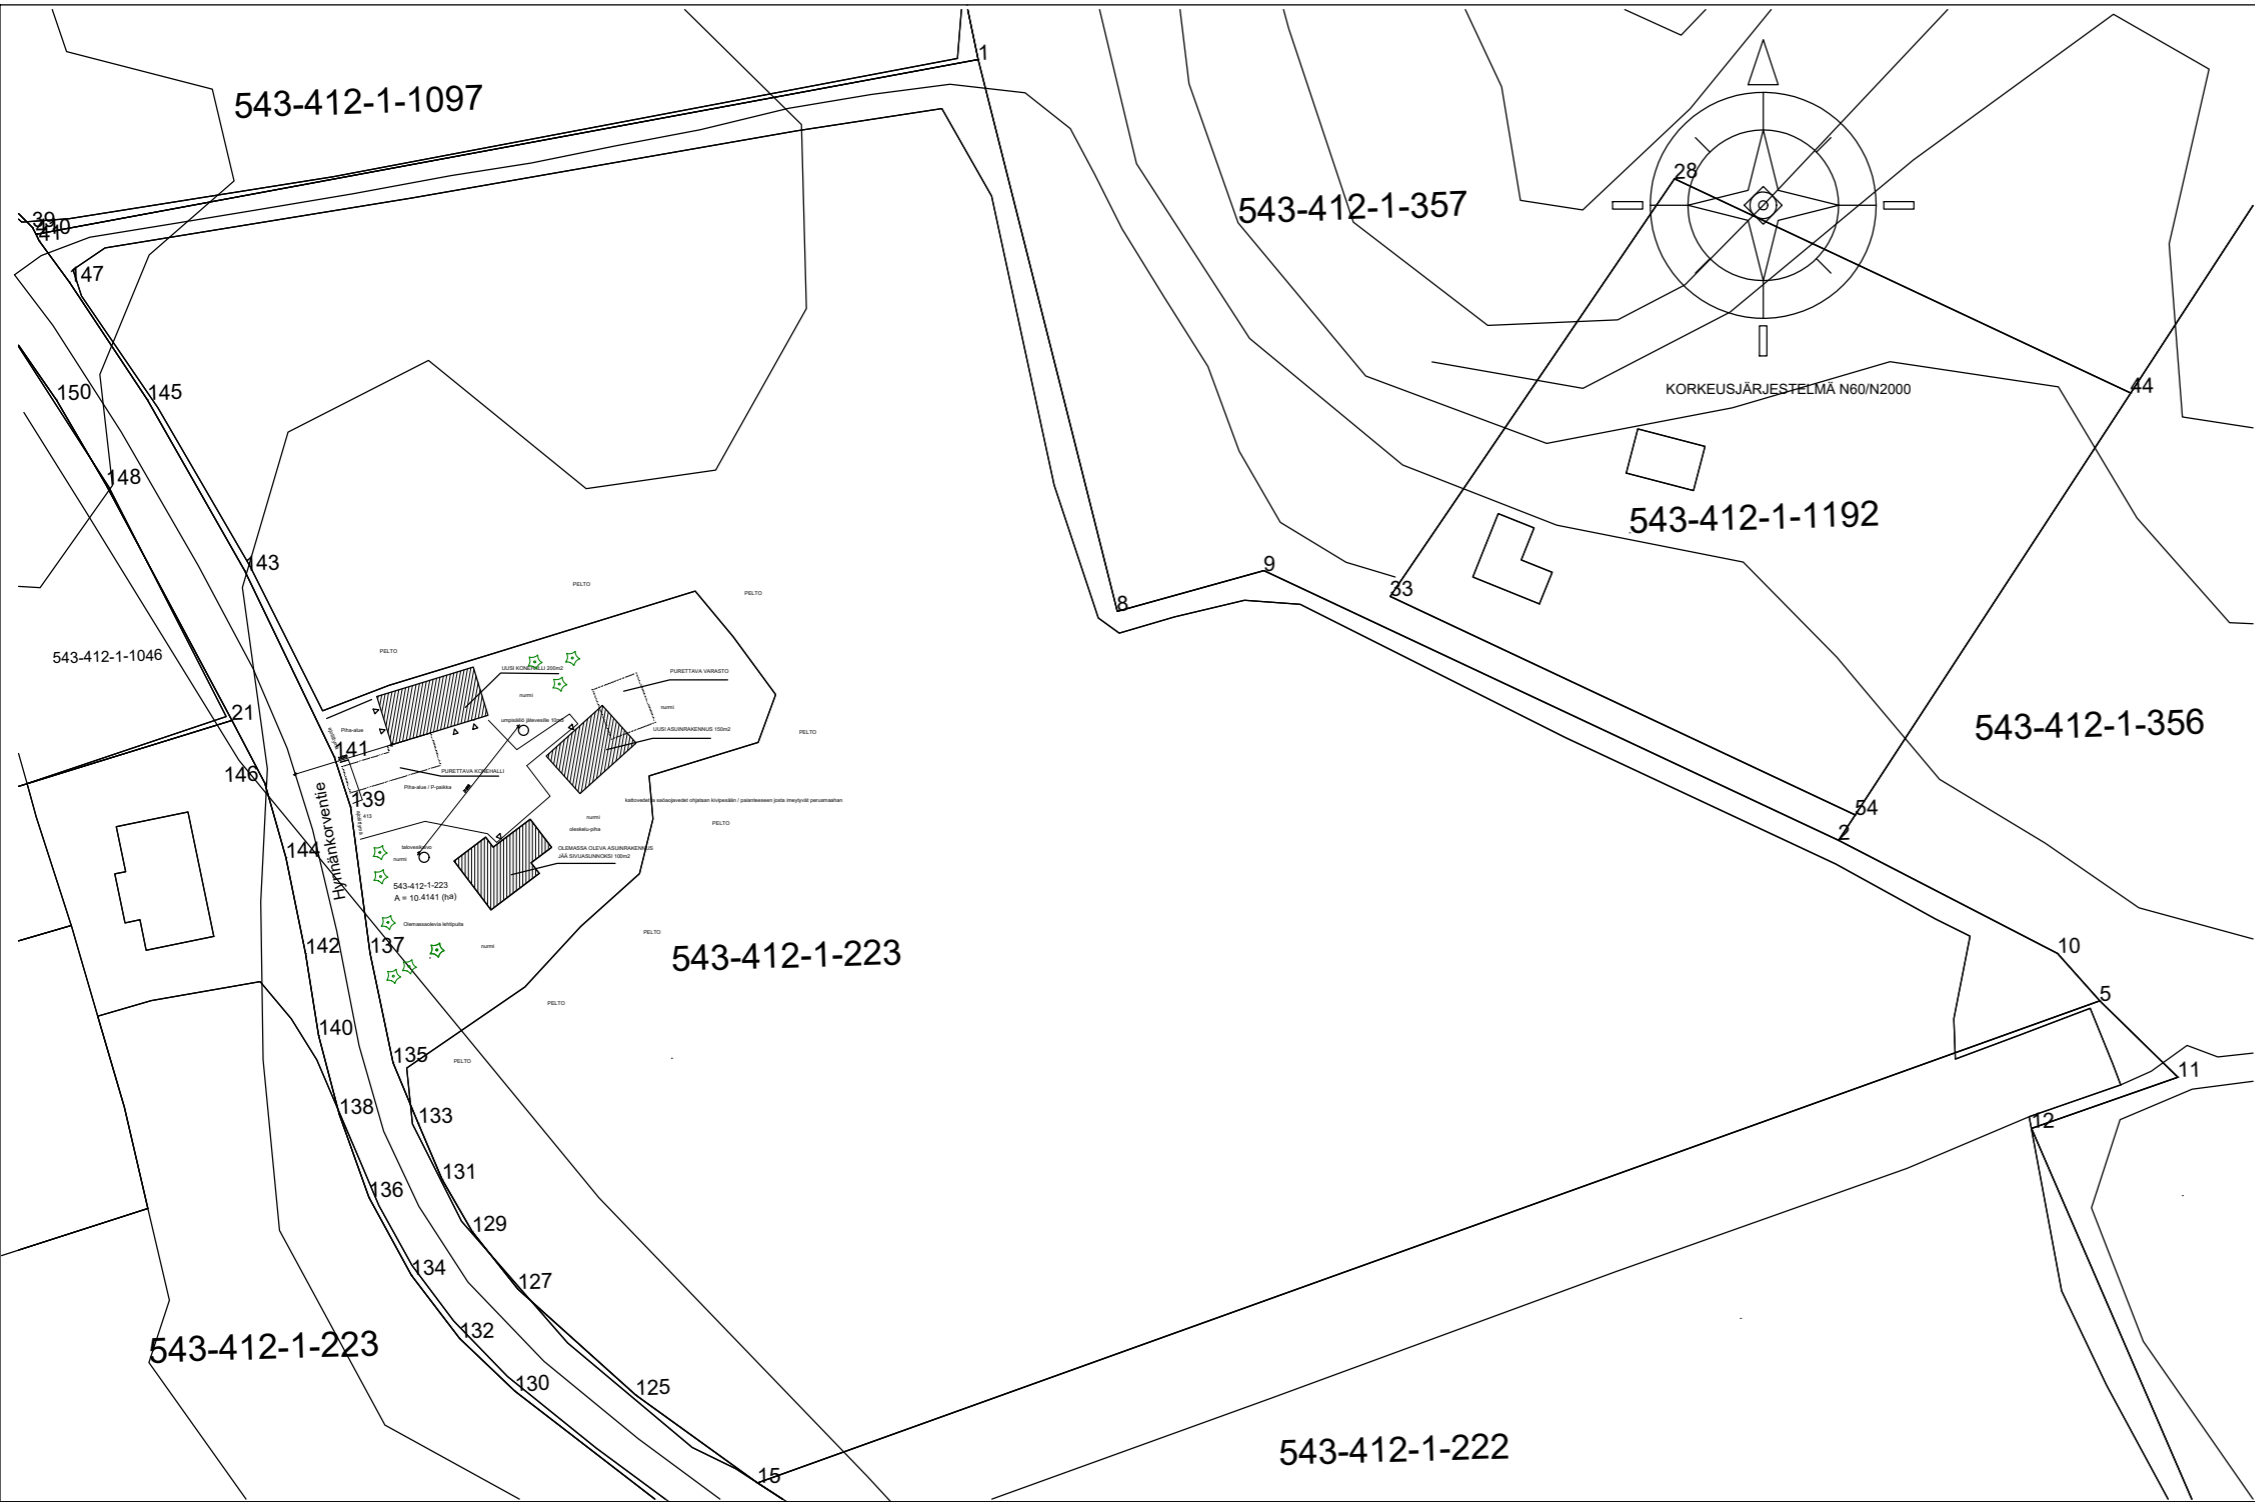

TONTTI 543-412-1-223

UUDET RAKENNUS VARUSTETAAN KONEELLISELLA ILMANVAIHDOLLA ERILLISEN SUUNNITELMAN MUKAISESTI

PALOVAROITIN KIINTEÄÄN SÄHKÖVERKKOON 1kpl / 60m2 / krs
RADONSUOJAUS TARVITAESSA ERILLISEN SUUNNITELMAN MUKAAN
RAKENNUKSEN PALOLUOKKA: P3

IKKUNOIDEN JA OVIENTURVALASIT YMP-MINISTERIÖN ASETUSTEN MUKAAN

KERROSALAT

TONTIN PINTA-ALA 10.414 ha
RAKENNUSOIKEUS KÄYTETTY 450 m2
PURETAAN VANHA KONEHALLI 120m2 JA VARASTO 100m2

UUSI ASUINRAKENNUS	150 m2
UUSI KONEHALLI	200 m2
SIVUASUNTO	100 m2
YHTEENSÄ	450 m2

MITAT TARKISTETTAVA RAKENNUSPAKAILLA
RAKENNUS JA SIIHEN KIINTEÄSTI LIITTYVÄT LAITTEET
TEHDÄÄN KÄYTTÖTURVALLISUUSASETUKSEN MUKAISESTI

ISTUTUKSET JA PIHARAKENTEET ERILLISEN PIHASUUNNITELMAN MUKAISESTI

KOKO PELTOALAA 543-412-1-223	KORKEUSJÄRJESTELMÄ N60/N2000	RAKENNUSLUVAN NUMERO	JÄRJESTÄJÄ
UUDISRAKENNUS		SUUNNITTELU- JA POIKKEAMISPÄÄTÖS	ARHO
TOIMIKSIIRIN NIM JA TOIMIK		ASEMAPIIRROS	1:500
HYNNÄNKORVENTIE 413 01900 NURMURVI		SIKAUKA	ARK
		YR.NO	2
		PIIRIT	19.11.2024
		VIKKO	Metre Velkainen 0405884988