


Krannila NYKlukio


1:4000

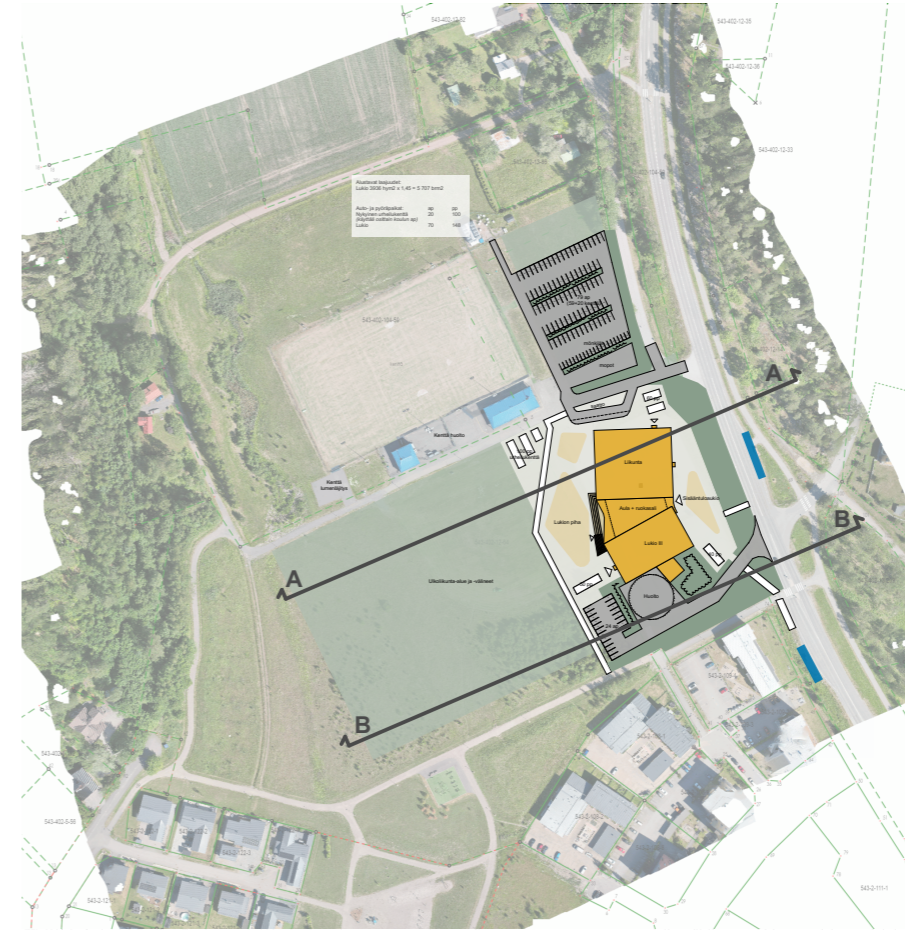

Krannila lukio

1:4000




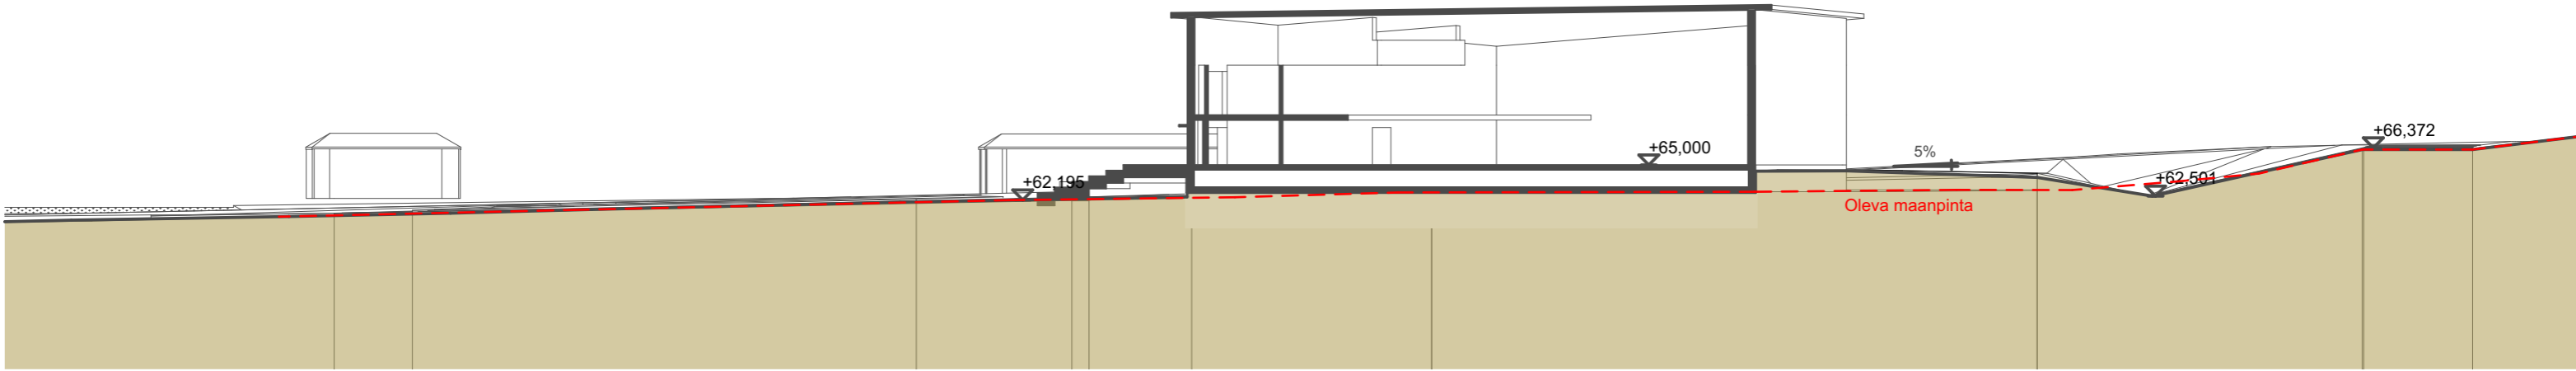

A-A

NYKlukio tonttileikkaus


1:500

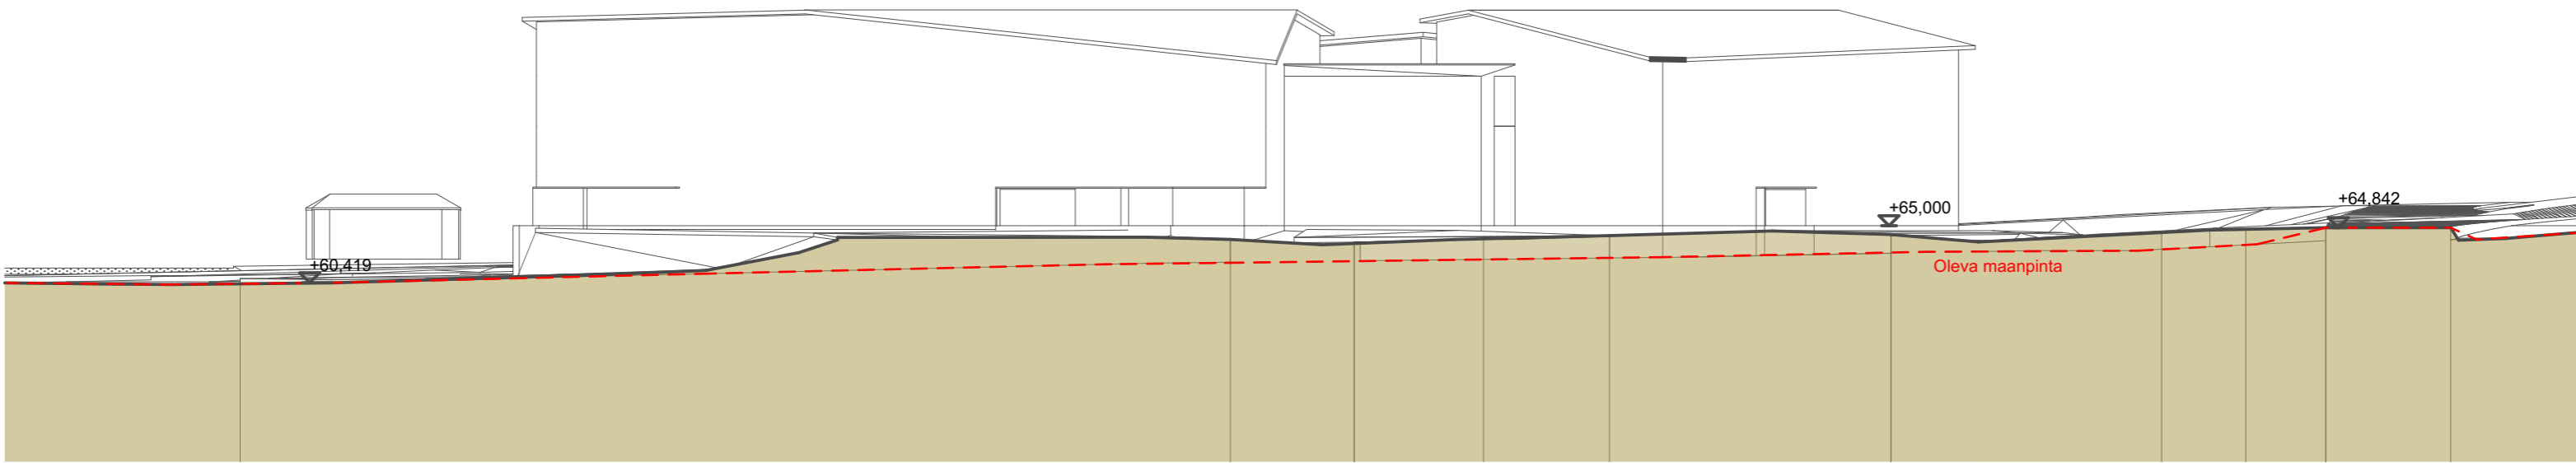

B-B

NYKlukio tonttileikkaus


1:500

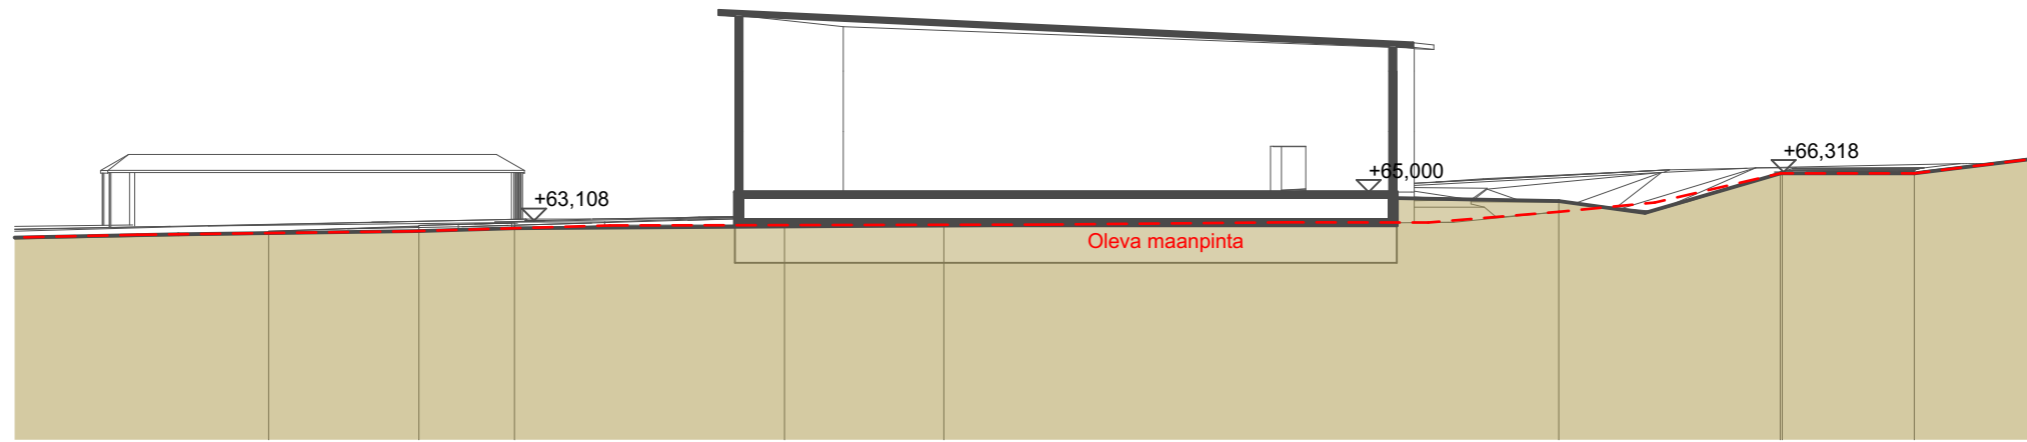

A-A

Lukio tonttileikkaus

1:500

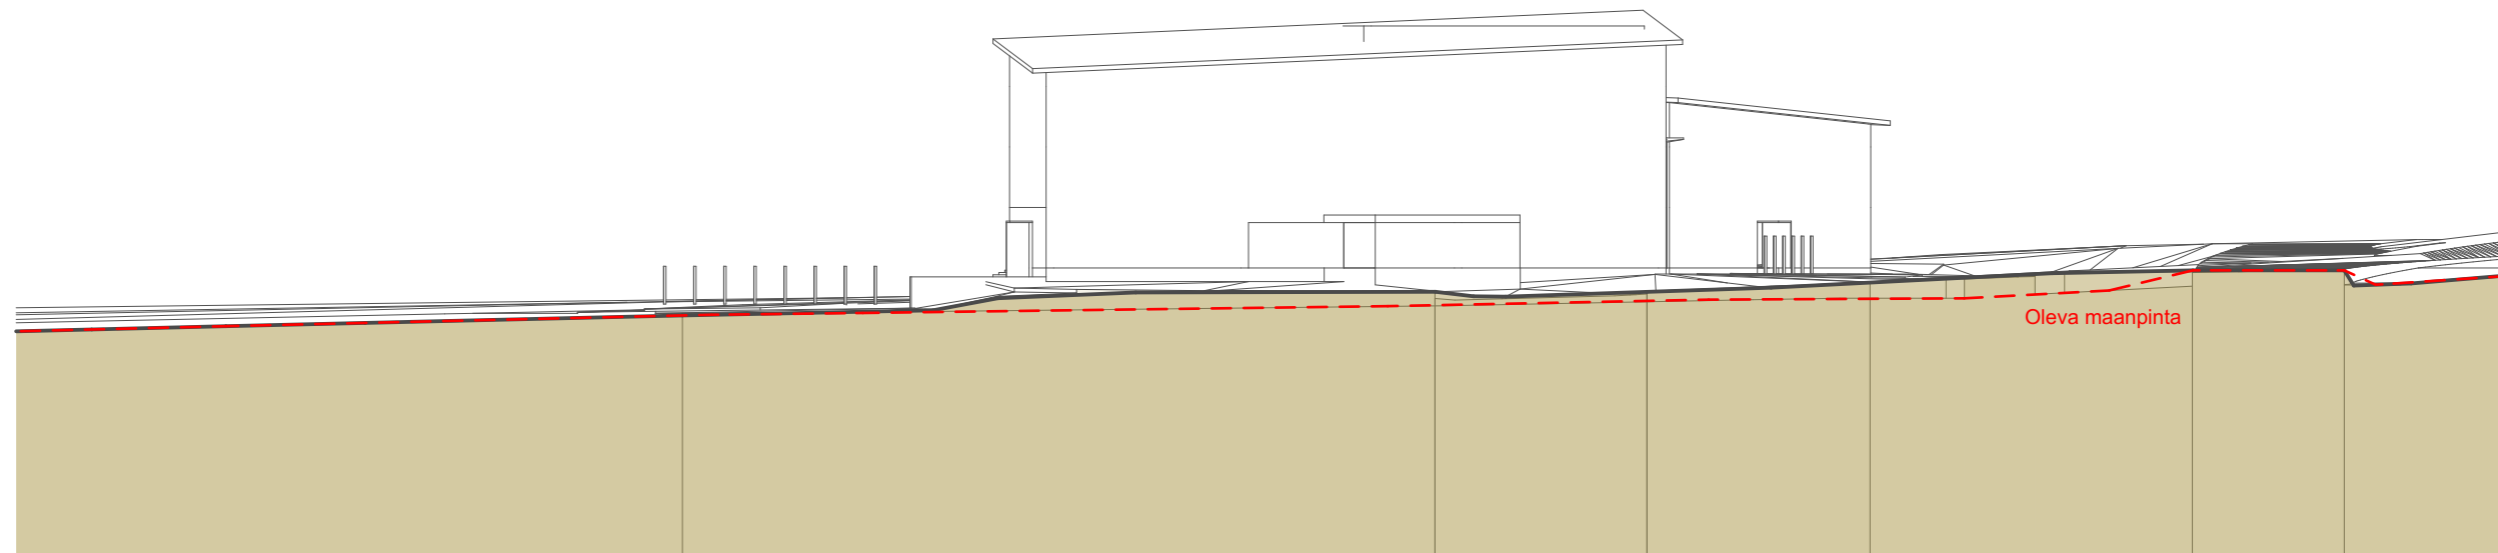

B-B

Lukio tonttileikkaus

1:500