



ASIAKASPYSÄKÖINTIALUE P1
 TYYPIPOIKKILEIKKAUS A-A
 1:100

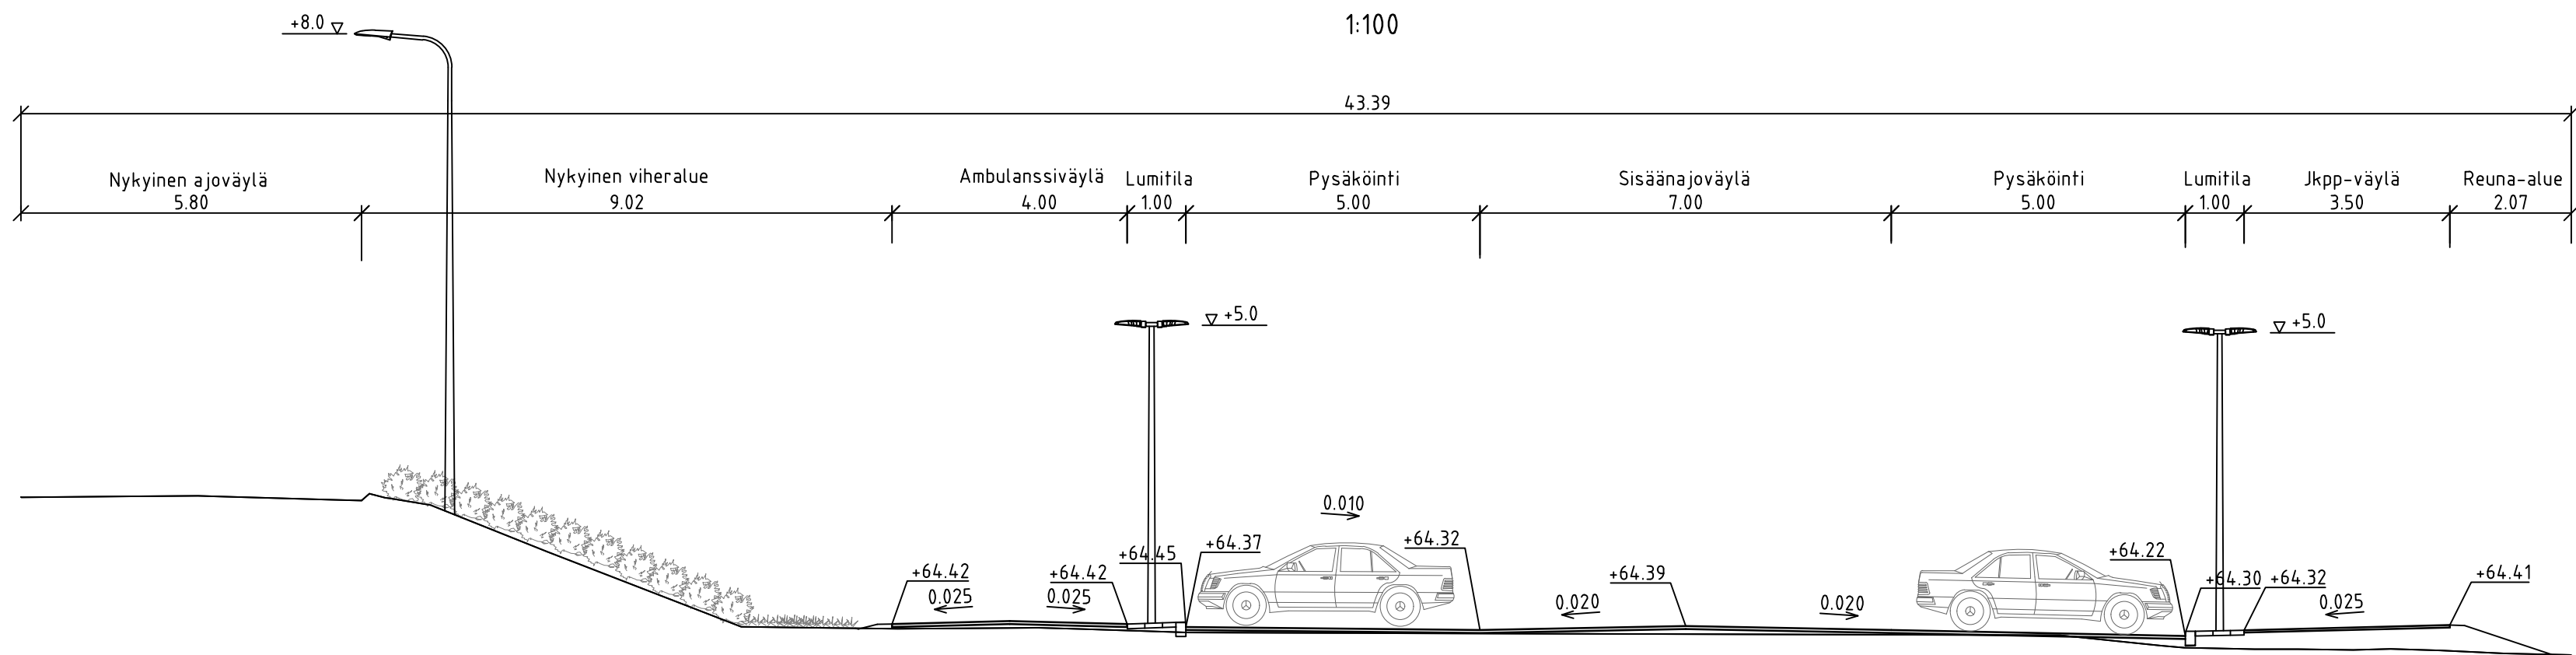

KIERTOLIITTYMÄ
 TYYPIPOIKKILEIKKAUS B-B
 1:100

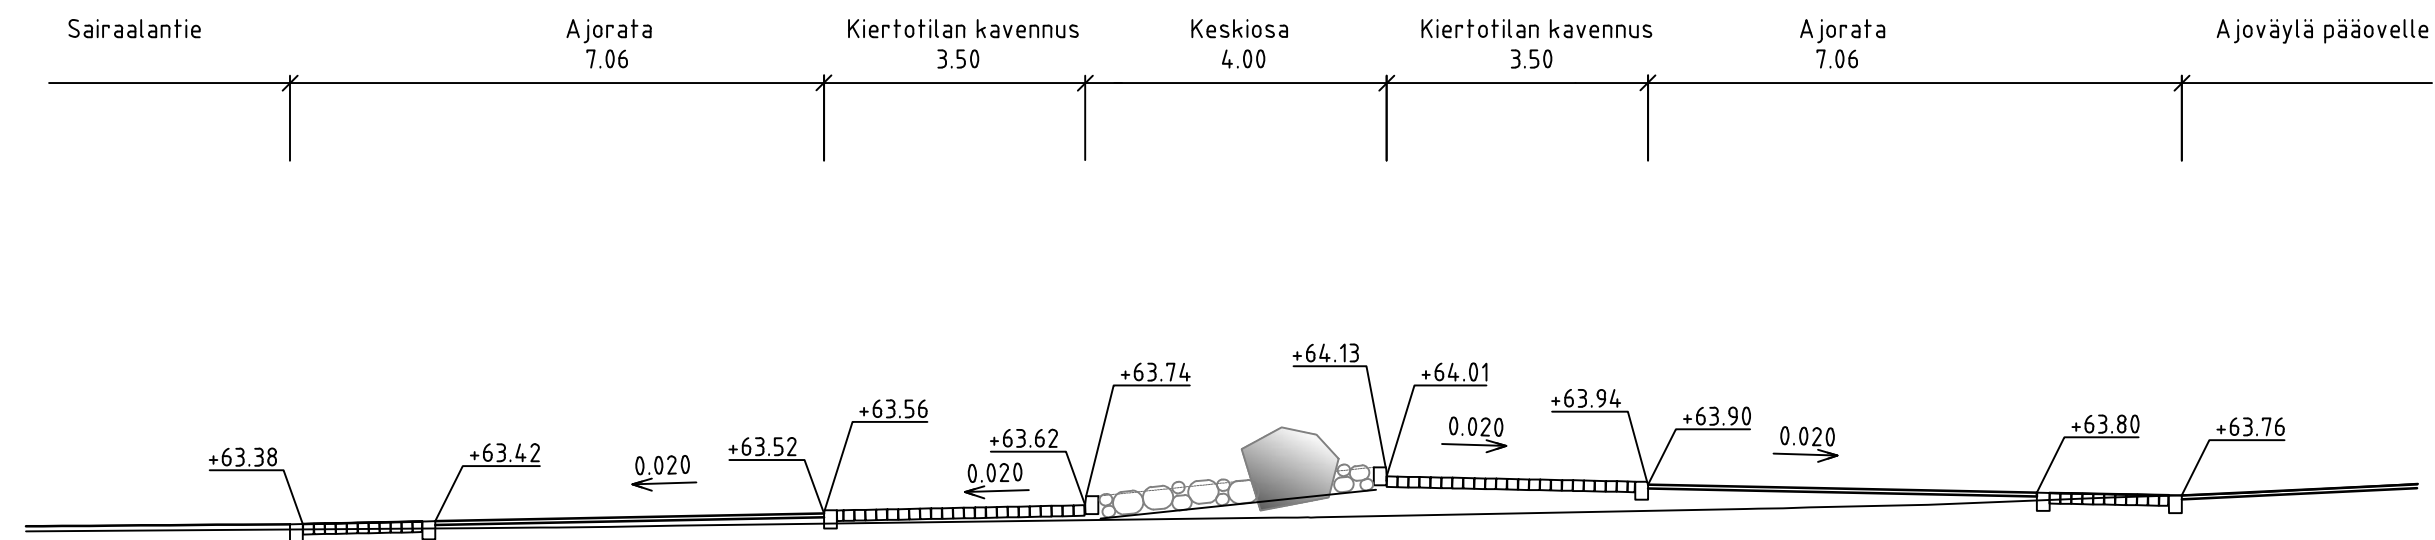

Päivä: 24.3.2021		Kylä: KIRKONKYLÄ
KATU- JA TONTTISUUNNITELMA		Mittakaava: Asemakaava vahv. 24.3.2021
Kohde / Sisältö: Sairaalan tien tonttiliittymät ja terveyskeskuksen pysäköintialue P1		Nähtävillä: TEKLA
Tyyppi- ja kileikkaukset		Nurmijärven Vesi
1:100		KOORDINAATTIJÄRJESTELMÄ ETRS-GK25 KORKEUSJÄRJESTELMÄ N2000
NURMIJÄRVEN KUNTA YMPÄRISTÖTOIMIALA KUNNALLISTEKNIIKAN SUUNNITTELU PL 37, 01901 Nurmijärvi puh. (09) 250 021 www.nurmijarvi.fi		Kons nro: Suunnittelija: T. Salminen, R. Lievonen 22.11.2024 Piirtäjä: TUKIA Tarkistanut: K. Mönkäre
RAMBOLL Niemenkatu 73 15140 LAHTI puh. 020 755 611 www.ramboll.fi		Piirustus nro: 5911-77