



ASIAKASPYSÄKÖINTIALUE P1
 TYYPIPOIKKILEIKKAUS A-A
 1:100

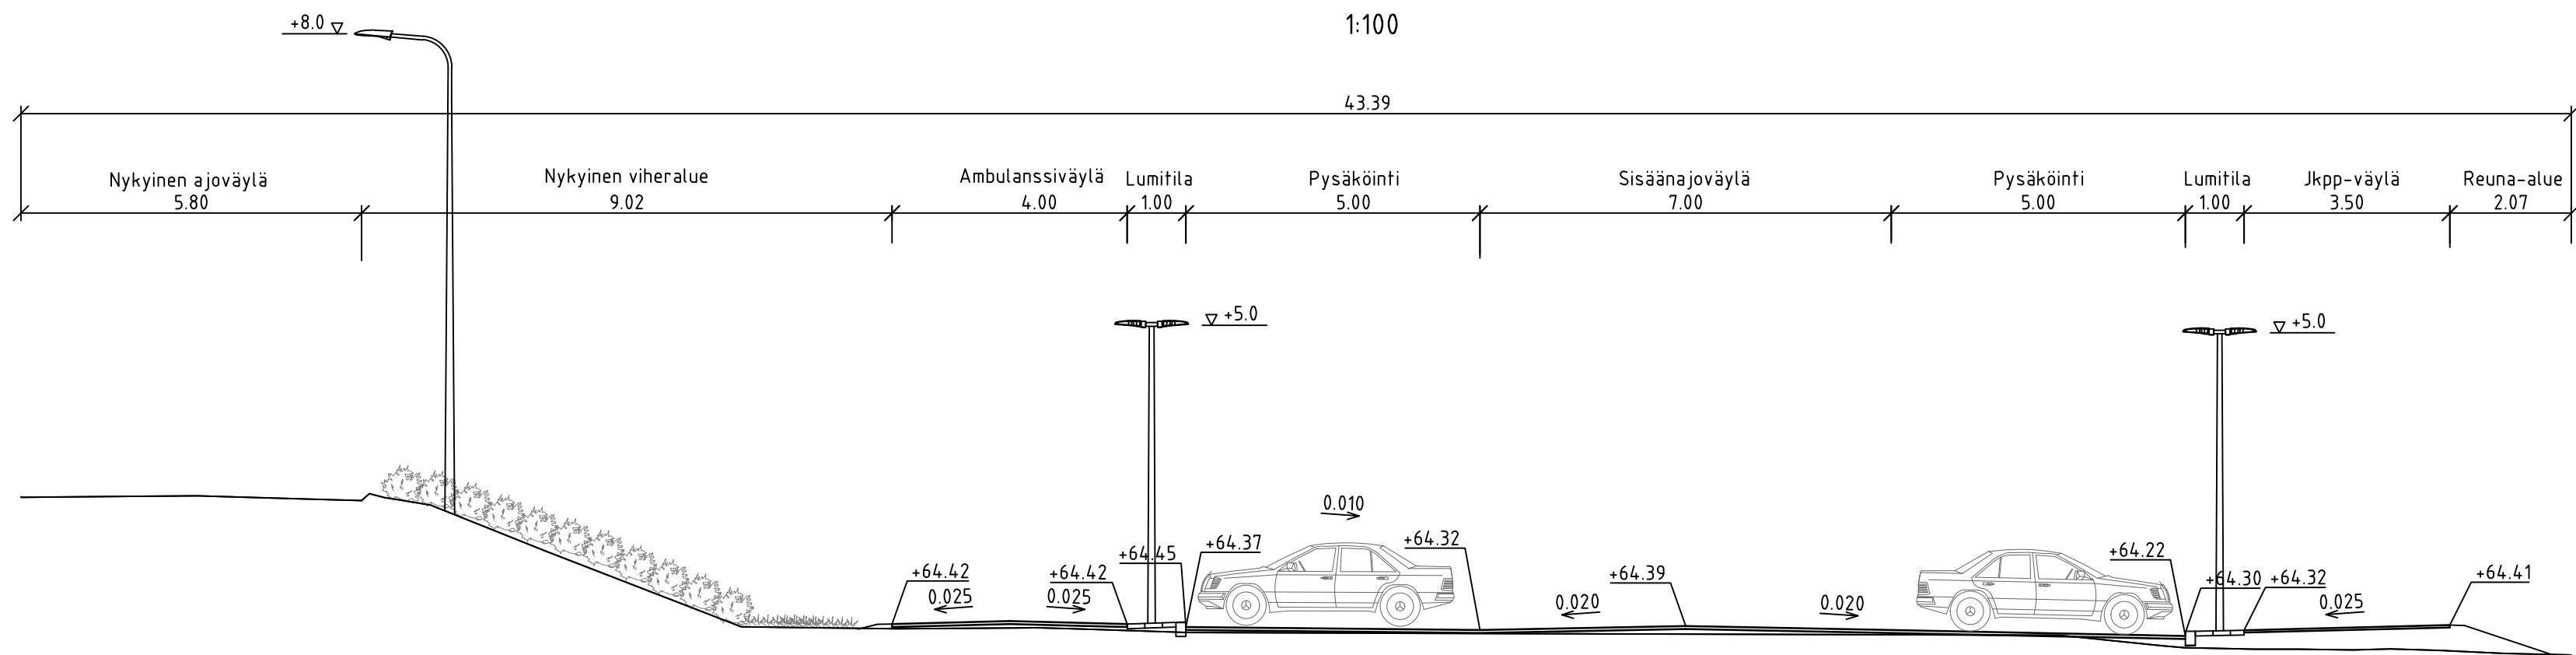

KIERTOLIITTYMÄ
 TYYPIPOIKKILEIKKAUS B-B
 1:100

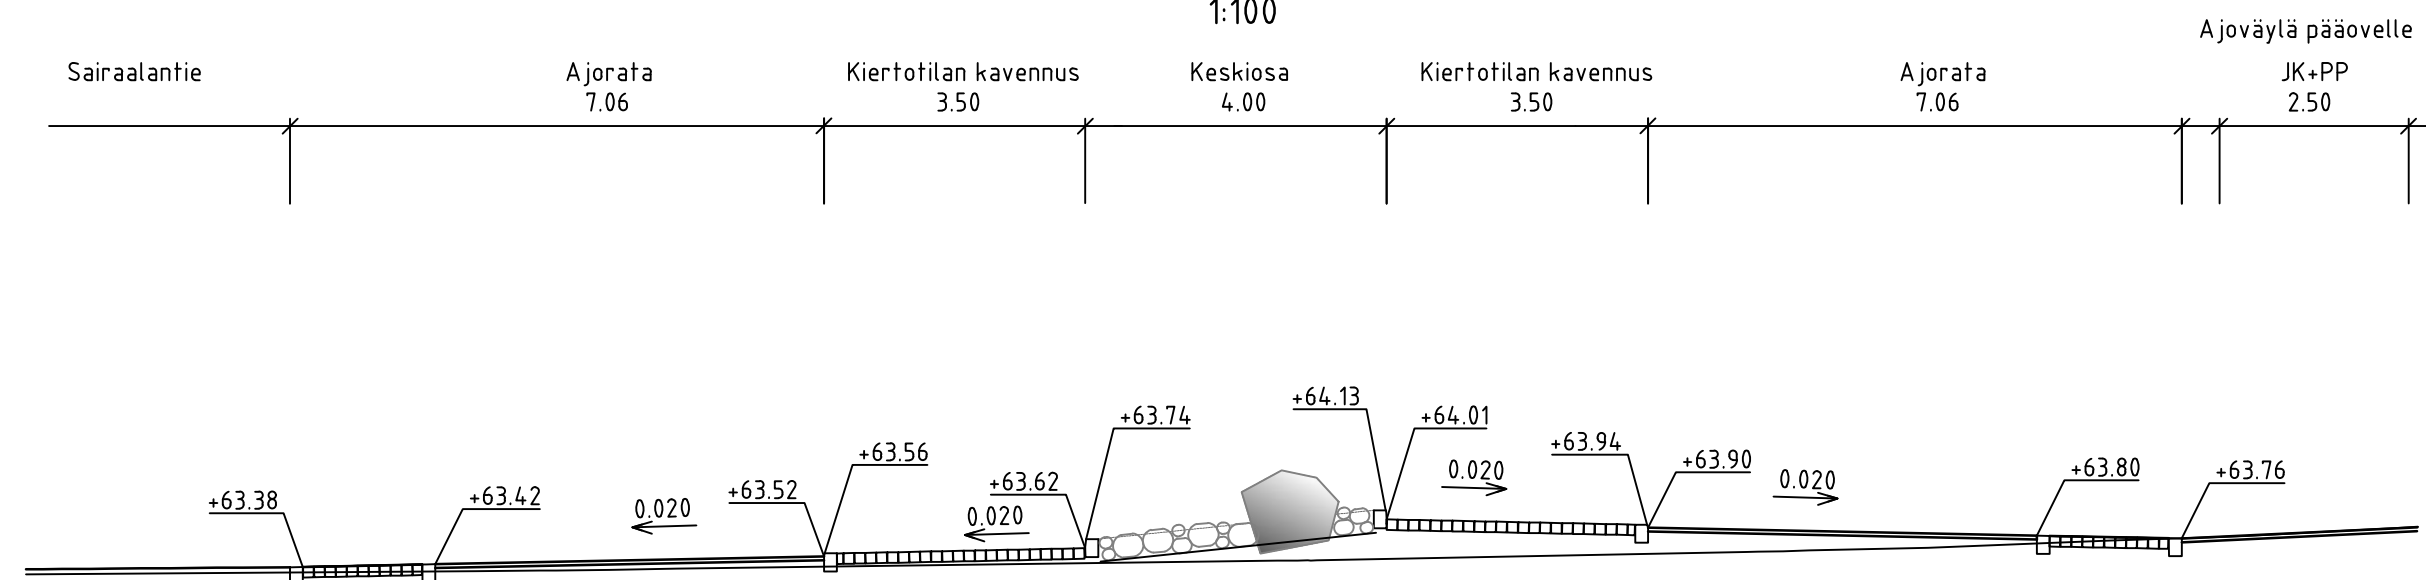

Piirustuslaji KATUSUUNNITELMA JA TONTTISUUNNITELMA		Kylä KIRKONKYLÄ
Kohde / Sisältö Sairaalan tien tonttiliittymät ja terveyskeskuksen pysäköintialue P1		Mittakaava Asemakaava vahv. 24.3.2021 Nähtävillä
Tyyppipoikkileikkaukset		1:100
NURMIJÄRVEN KUNTA YMPÄRISTÖTOIMIALA KUNNALLISTEKNIIKAN SUUNNITTELU PL 37, 01901 Nurmijärvi puh. (09) 250 021 www.nurmijarvi.fi		Koordinatit Nurmijärven Vesi KOORDINAATTIJÄRJESTELMÄ ETRS-GK25 KORKEUSJÄRJESTELMÄ N2000
 Niemenkatu 73 15140 LAHTI puh. 020 755 611 www.ramboll.fi		Kons nro Suunnittelija T. Salminen, R. Lievonen 22.11.2024 Piirtäjä TUKIA Tarkistanut K. Mönkäre
		5911-77