



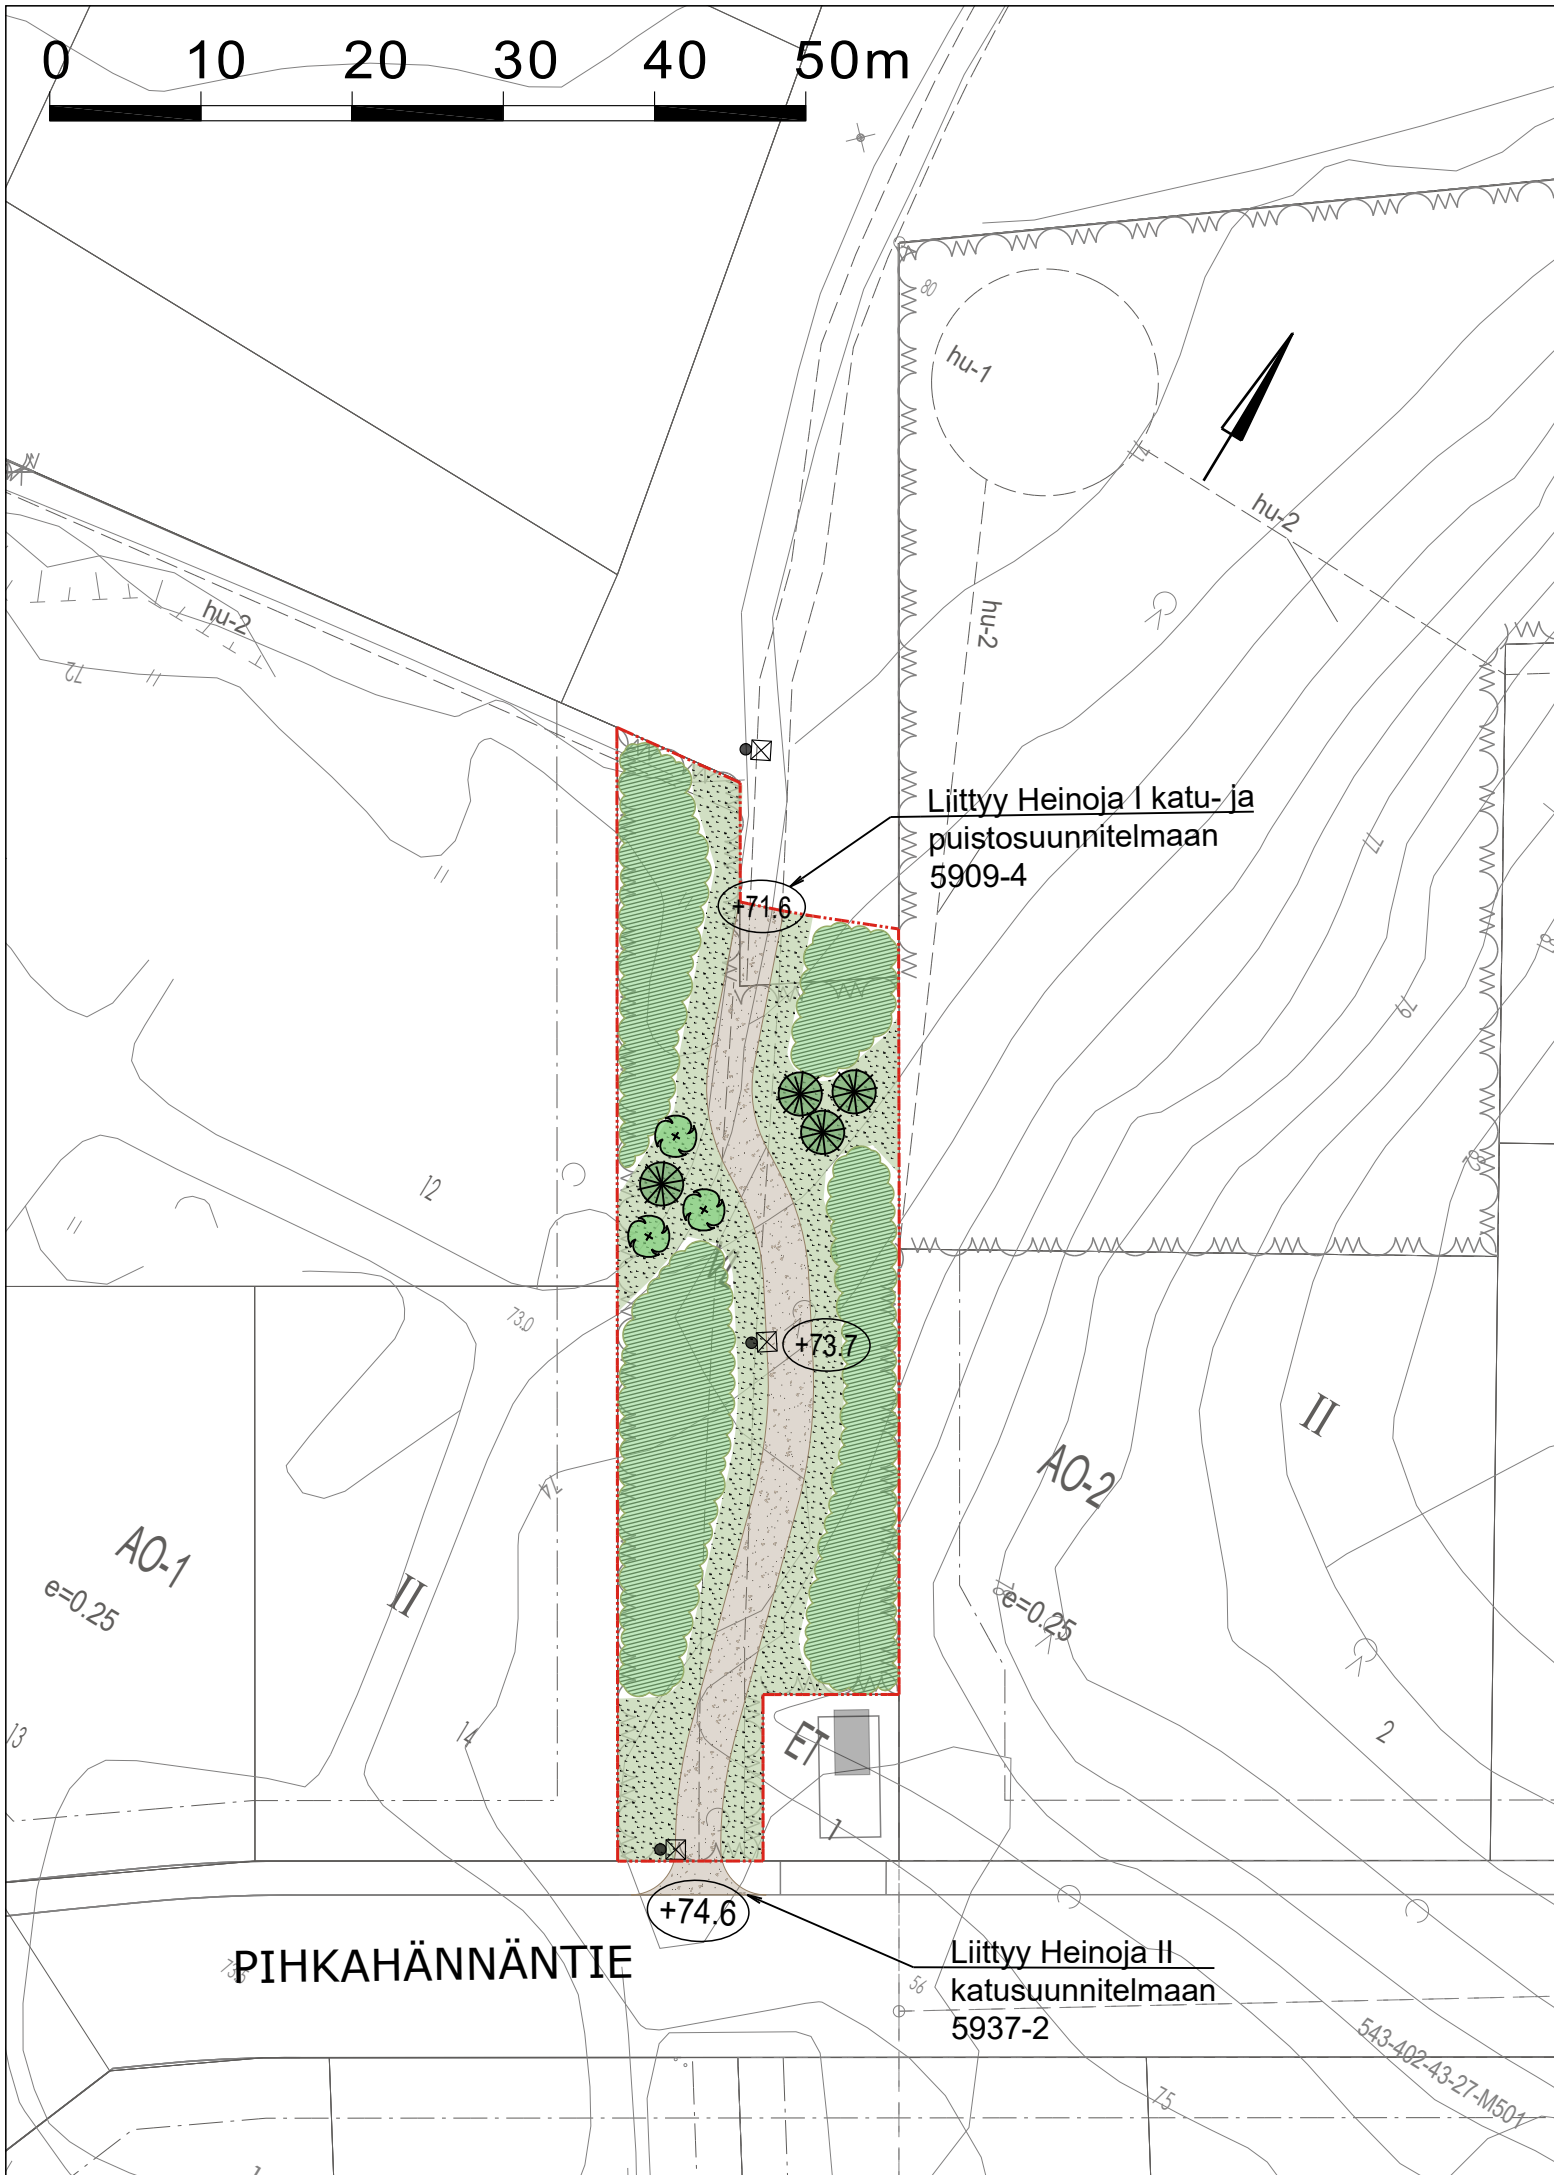

MERKINNÄT

- Kaava-alueen/ suunnittelualueen raja
- Kivituhka
- Maisemanurmi
- Säilytettävä metsä (aluspensaikot raivataan)
- Havupuu
- tyvelle katealue, halkaisija 1 m
- Lehtipuu
- tyvelle katealue, halkaisija 1 m
- Valaisinpylväs
- Likimääräinen suunniteltu korko

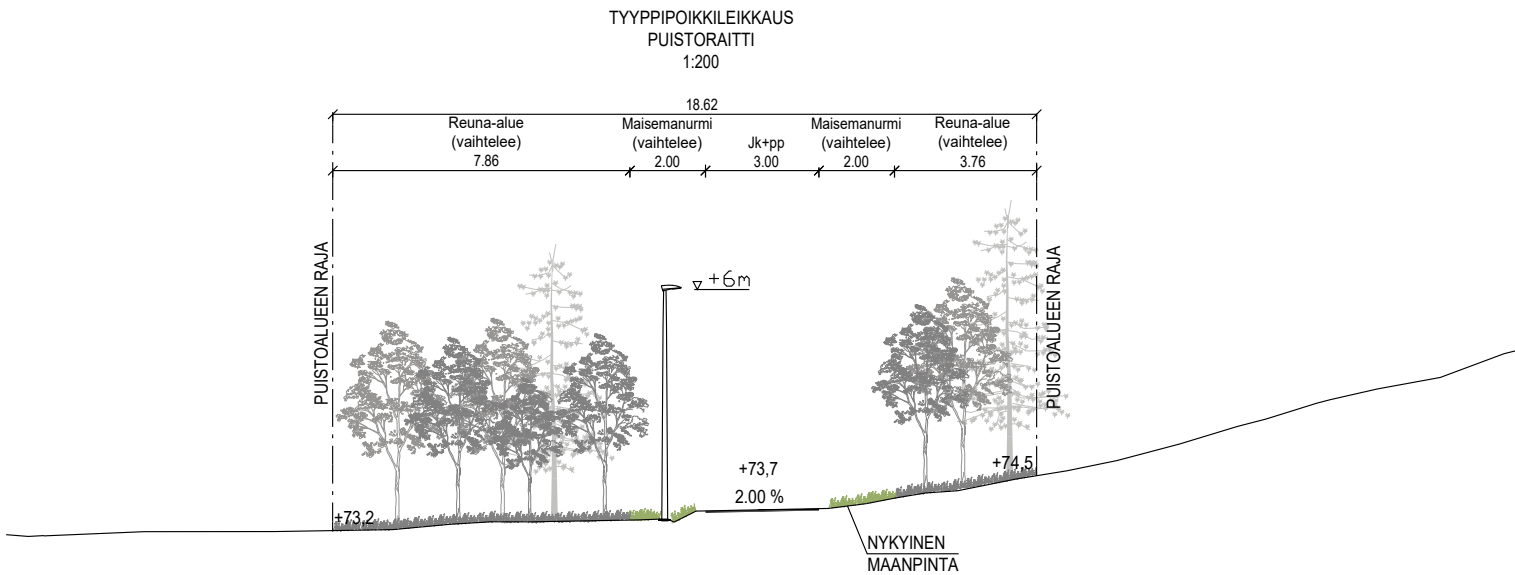

Piirustuslaji PUISTOSUUNNITELMA		Kylä KIRKONKYLÄ	
Kohde / Sisältö		Mittakaava	Asemakaava vahv. 13.12.2023
HEINOJA II ASEMAKAAVA-ALUE Puistoraitti välillä Pihkahännäntie- nykyinen puistoraitti Hiidentieltä			Nähtävillä 12.3.-26.3.2025
			TEKLA
			Nurmijärven Vesi/vesilaitoksen johtaja
Asemapiirustus		1:500	KOORDINAATTIJÄRJESTELMÄ ETRS-GK25 KORKEUSJÄRJESTELMÄ N2000
NURMIJÄRVEN KUNTA YMPÄRISTÖTOIMIALA KUNNALLISTEKNIIKAN SUUNNITTELU PL 37, 01901 Nurmijärvi puh. (09) 250 021 www.nurmijarvi.fi		Kons nro	
		Suunnittelija H. Tuomola	
		13.2.2025	
		Piirtäjä	Piirustus nro
		Tarkistanut	5937-3

